



## โครงการ

ปรับปรุงห้องประชุม1 ห้องประชุม3 ห้องประชุม4  
ห้องประชุม5 ห้องประชุมศูนย์ปฏิบัติการจังหวัดเชียงใหม่(POC)

อาคารอำนวยการ ศาลากลางจังหวัดเชียงใหม่

แบบเลขที่ สยผจ. 7/2567

กลุ่มงานสนับสนุนและพัฒนาเมือง

สำนักงานโยธาธิการและผังเมืองจังหวัดเชียงใหม่  
กรมโยธาธิการและผังเมือง กระทรวงมหาดไทย



สำนักงานโยธาธิการและผังเมือง จังหวัดเชียงใหม่

### ชื่อโครงการ

ปรับปรุงห้องประชุม1 ห้องประชุม3 ห้องประชุม4  
ห้องประชุม5 ห้องประชุมศูนย์ปฏิบัติการจังหวัดเชียงใหม่(POC)  
อาคารอำนวยการ ศาลากลางจังหวัดเชียงใหม่

### เจ้าของ

สำนักงานจังหวัดจังหวัดเชียงใหม่


### ตำแหน่งที่ตั้ง

ศูนย์ราชการจังหวัดเชียงใหม่อำเภอเมือง จังหวัดเชียงใหม่

### ออกแบบโดย

สำนักงานโยธาธิการและผังเมือง จังหวัดเชียงใหม่

สารบัญแบบ					
แผ่นที่	รายการ	แผ่น	แผ่นที่	รายการ	แผ่น
A-00	สารบัญแบบ , สัญลักษณ์ ,รายการวัสดุ	1 แผ่น		ห้องประชุม5 ชั้น5	
A-01	แปลนปรับปรุงห้องประชุม3 ชั้น3	1 แผ่น	A-18	แปลนปรับปรุง-รีดถอนห้องประชุม5 ชั้น5	
A-01-A	แปลนปรับปรุงห้องประชุมปฏิบัติการ POC ชั้น3	1 แผ่น	A-19	แปลนปรับปรุงห้องประชุม5 ชั้น5	
	ห้องประชุม1 ชั้น2		A-20	แปลนฝ้าเพดานห้องประชุม5 ชั้น5	
A-02	แปลนปรับปรุงห้องประชุม1 ชั้น2		A-21	แปลนไฟฟ้าแสงสว่าง ห้องประชุม5 ชั้น5	
A-03	แปลนฝ้าเพดานห้องประชุม1 ชั้น2		A-22	ห้องประชุม 5 ชั้น 5 รูปด้าน A-B	
A-04	แปลนไฟฟ้าแสงสว่าง ห้องประชุม1 ชั้น2		A-23	ห้องประชุม 5 ชั้น 5 รูปด้าน C-D	
A-05	แปลนตกแต่งผนังห้องประชุม 1 ชั้น 2		A-24	ห้องประชุม 5 ชั้น 5 รูปด้านซุ้มผนังภายนอก	
A-06	ห้องประชุม 1 ชั้น 2 รูปด้าน A -B		A-25	แปลนงานระบบเครื่องปรับอากาศ	
A-07	ห้องประชุม 1 ชั้น 2 รูปด้าน C-D			รวมแบบประชุม 5 ชั้น 5	8 แผ่น
A-08	ห้องประชุม 1 ชั้น 2 รูปด้าน E-ซุ้มผนังภายนอก			รวมแบบทั้งหมด	27 แผ่น
A-09	แปลนงานระบบเครื่องปรับอากาศ				
	รวมแบบประชุม 1 ชั้น 2	8 แผ่น			
	ห้องประชุม4 ชั้น4				
A-10	แปลนปรับปรุง-รีดถอนห้องประชุม4 ชั้น4				
A-11	แปลนปรับปรุงผนังห้องประชุม4 ชั้น4				
A-12	แปลนฝ้าเพดานห้องประชุม4 ชั้น4				
A-13	แปลนไฟฟ้าแสงสว่าง ห้องประชุม4 ชั้น4				
A-14	ห้องประชุม 4 ชั้น 4 รูปด้าน A-B				
A-15	ห้องประชุม 4 ชั้น 4 รูปด้าน C-D				
A-16	ห้องประชุม 4 ชั้น 4 รูปด้านซุ้มผนังภายนอก				
A-17	แปลนงานระบบเครื่องปรับอากาศ				
	รวมแบบประชุม 4 ชั้น 4	8 แผ่น			



สำนักงานโยธาธิการและผังเมือง  
จังหวัดเชียงใหม่

โครงการ

ปรับปรุงห้องประชุม1 ห้องประชุม3 ห้องประชุม4  
ห้องประชุม5 ห้องประชุมศูนย์ปฏิบัติการจังหวัดเชียงใหม่(POC)  
อาคารอำนวยการ ศาลากลางจังหวัดเชียงใหม่


ที่ตั้ง

อาคารอำนวยการ ศาลากลางจังหวัดเชียงใหม่  
อ.เมืองเชียงใหม่ จ. เชียงใหม่

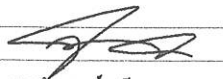
เจ้าของ

สำนักงานจังหวัดเชียงใหม่  
ศาลากลางจังหวัดเชียงใหม่ อ.เมืองเชียงใหม่ จ.เชียงใหม่

สถาปนิก

  
นางสาวนภกรณ เทพไชย

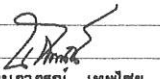
วิศวกร

  
นายจักรพงษ์ ทวีผล

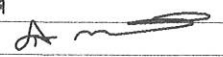
เขียนแบบ

กลุ่มงานสนับสนุนและพัฒนาเมือง  
สำนักงานโยธาธิการและผังเมืองจังหวัดเชียงใหม่

ตรวจ

  
นางสาวนภกรณ เทพไชย  
หัวหน้ากลุ่มงานสนับสนุนและพัฒนาเมือง

อนุมัติ

  
นายวิรัช ตั้งมั่นคงวรกุล  
โยธาธิการและผังเมืองจังหวัดเชียงใหม่

แสดงแบบ

แบบแปลนสำนักงาน/รูปด้าน

แบบเลขที่

25/2563

วันที่

14/กค./63

แผ่นที่

จำนวนแบบ

แผ่นที่ A-00

27 แผ่น



สำนักงานโยธาธิการและผังเมือง  
จังหวัดเชียงใหม่

#### โครงการ

ปรับปรุงห้องประชุม ห้องประชุม ห้องประชุม  
ห้องประชุม ห้องประชุมศูนย์ปฏิบัติการจังหวัดเชียงใหม่(POC)  
อาคารอำนวยการ ศาลากลางจังหวัดเชียงใหม่

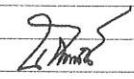
#### ที่ตั้ง

อาคารอำนวยการ ศาลากลางจังหวัดเชียงใหม่  
อ.เมืองเชียงใหม่ จ. เชียงใหม่


#### เจ้าของ

สำนักงานจังหวัดเชียงใหม่  
ศาลากลางจังหวัดเชียงใหม่ อ.เมืองเชียงใหม่ จ.เชียงใหม่

#### สถาปนิก

  
นางสาวนภาพร เทพไชย

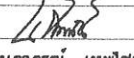
#### วิศวกร

  
นายจักรพงษ์ ทวีผล

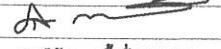
#### เขียนแบบ

กลุ่มงานสนับสนุนและพัฒนาเมือง  
สำนักงานโยธาธิการและผังเมืองจังหวัดเชียงใหม่

#### ตรวจ

  
นางสาวนภาพร เทพไชย  
หัวหน้ากลุ่มงานสนับสนุนและพัฒนาเมือง

#### อนุมัติ

  
นายวิรัช ตั้งมั่นคงวรกุล  
โยธาธิการและผังเมืองจังหวัดเชียงใหม่

#### แสดงแบบ

แบบแปลนสำนักงาน/รูปด้าน

#### แบบเลขที่

7/2567

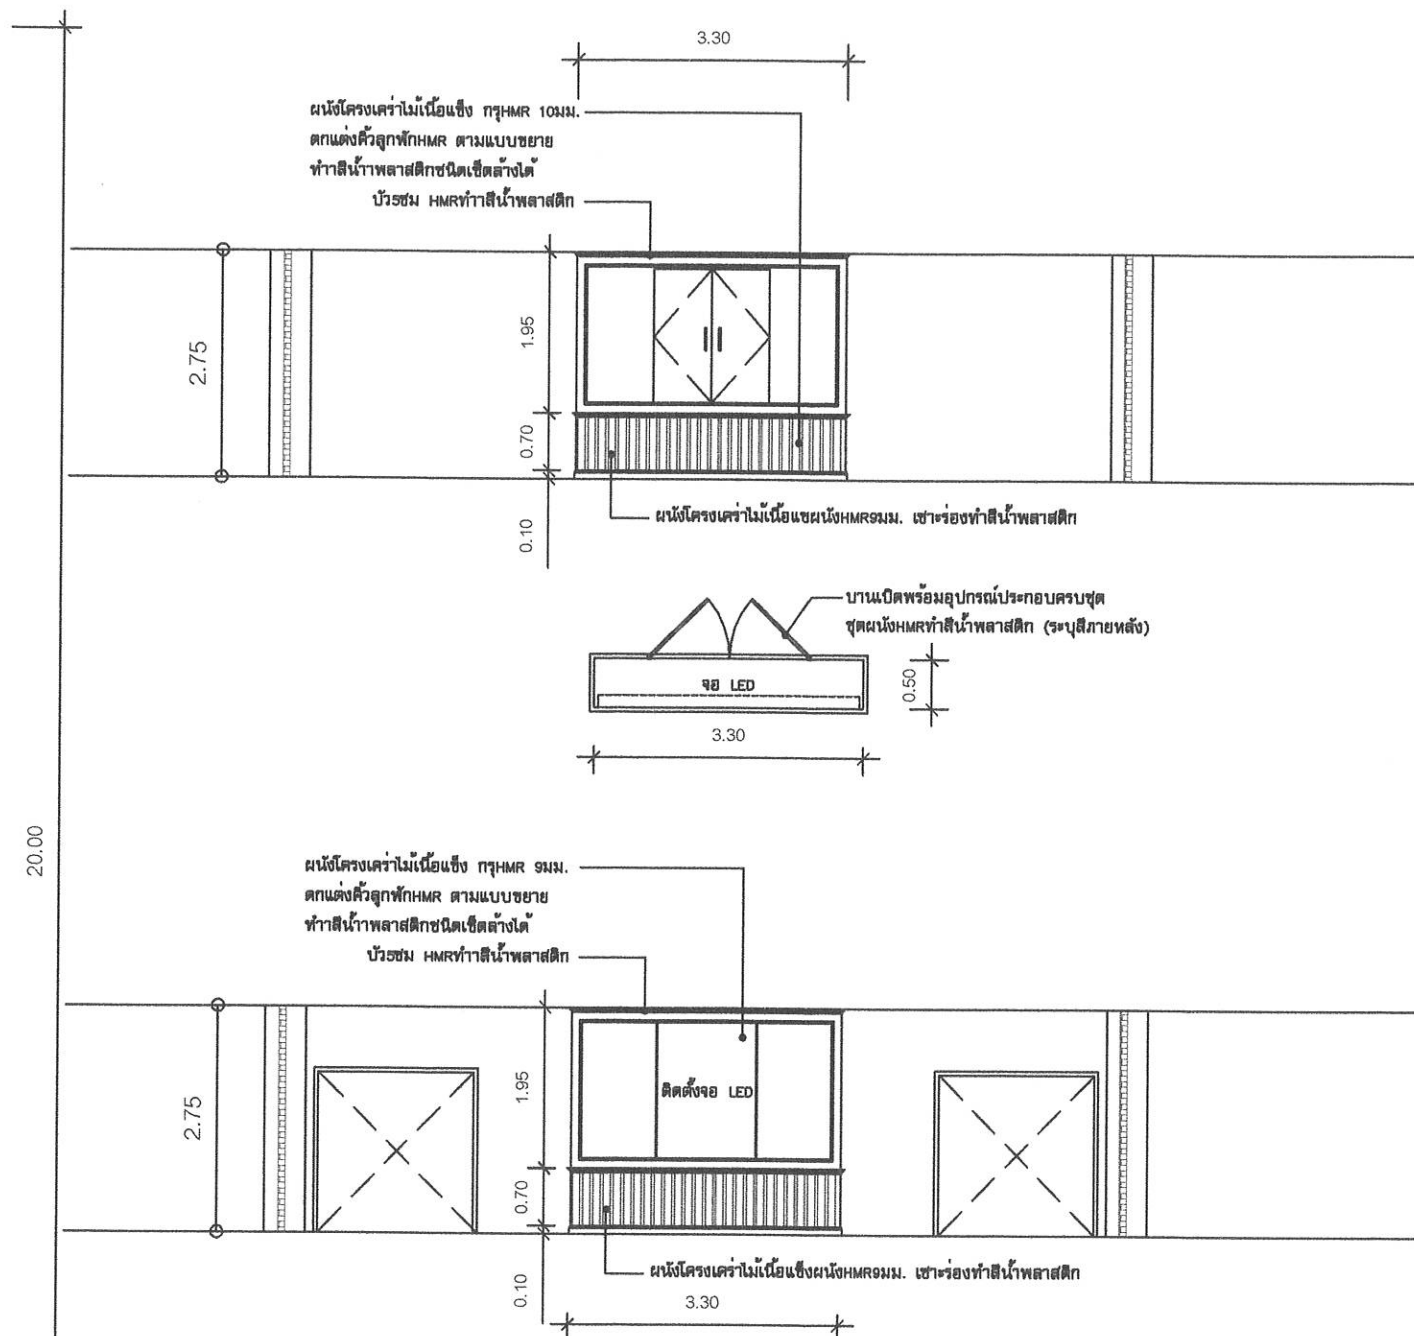
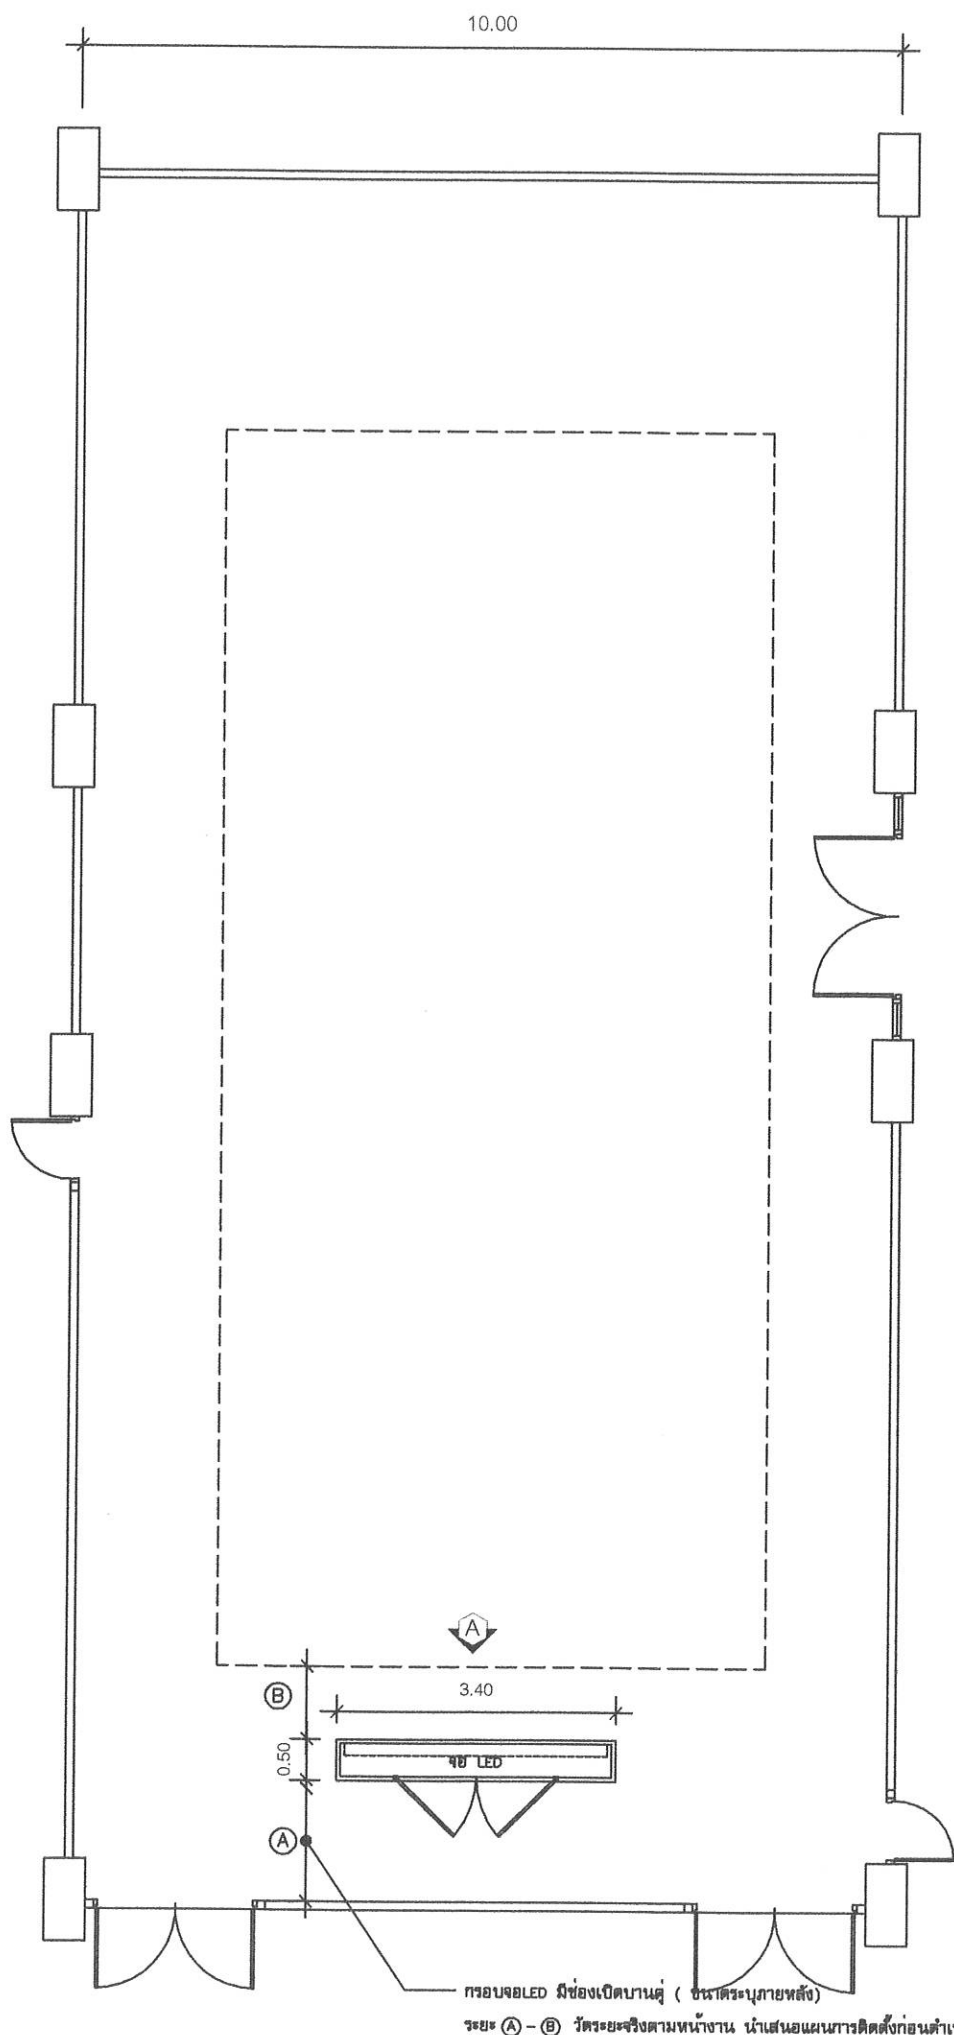
#### วันที่

10/มิย./67

#### แผ่นที่

จำนวนแบบ

แผ่นที่ A-01 27 แผ่น



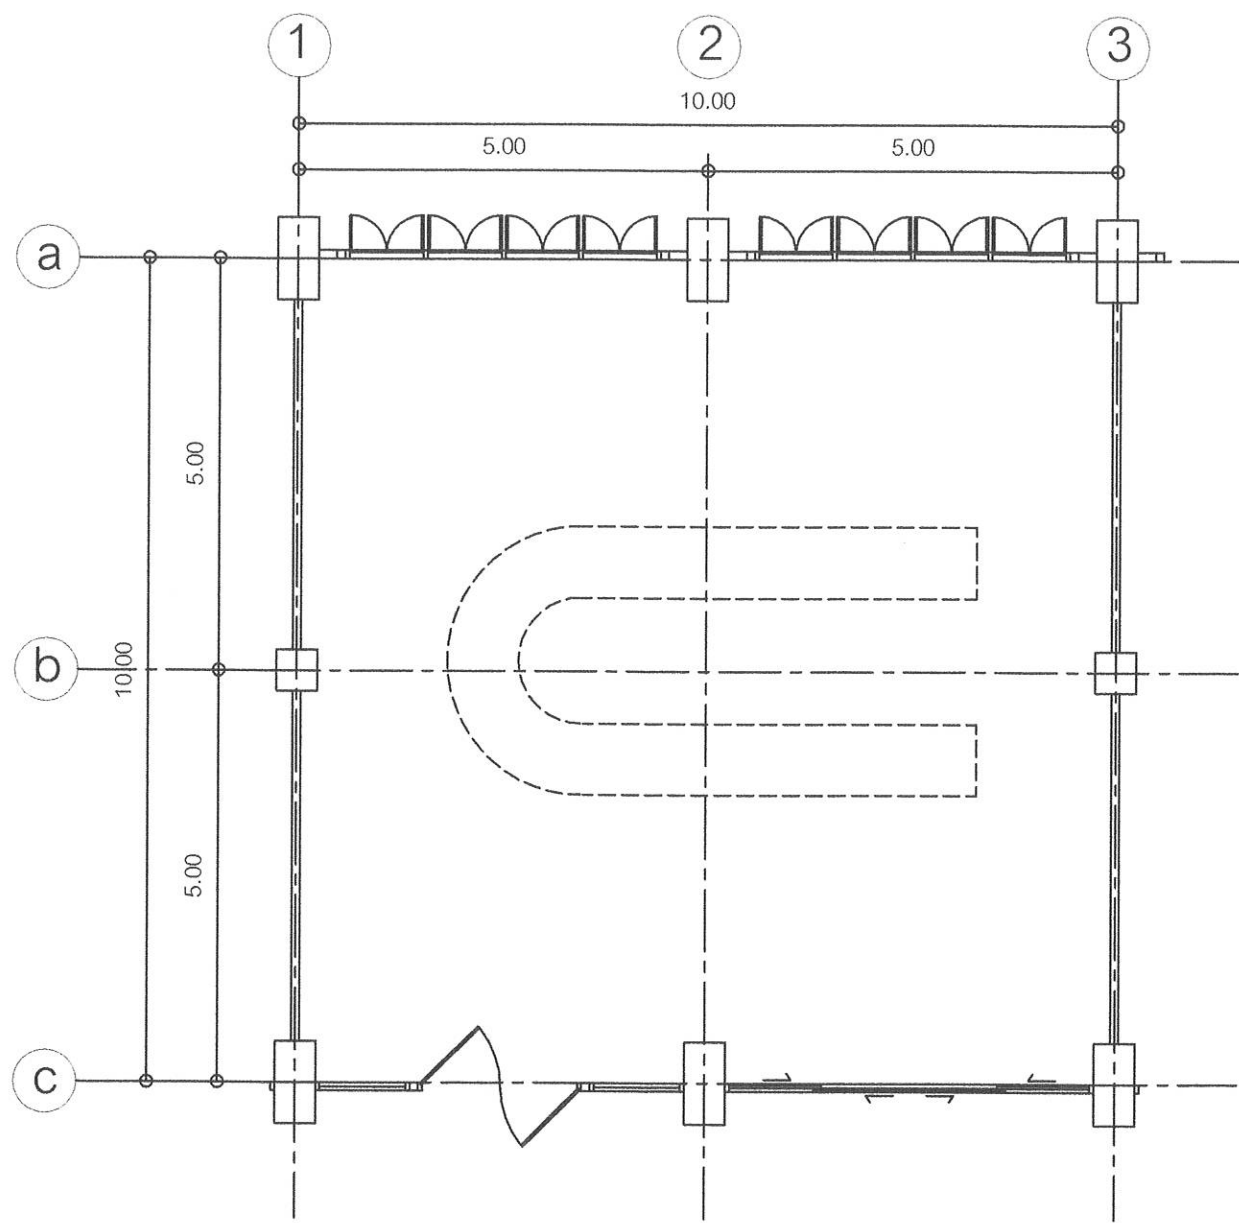
#### ขอบเขตของงานปรับปรุง

ดำเนินการก่อสร้างผนังตกแต่งจอ LED  
ผู้รับจ้างต้องดำเนินการจัดทำ Shopdrawing งานตกแต่งผนังและการเสนอการติดตั้งตำแหน่งงาน  
ให้ผู้ควบคุมงานตรวจและขออนุมัติคณะกรรมการก่อนดำเนินการต่อไป

## แปลนปรับปรุงห้องประชุมชั้น 3

มาตราส่วน

1:100



ขอบเขตของงานปรับปรุง

1. รื้อถอนพื้นพรมทั้งหมด
2. รื้อถอนโต๊ะประชุมพร้อมงานระบบอื่นๆที่เกี่ยวข้อง
3. ดำเนินการประกอบและตกแต่งผิวหน้าและขอบโต๊ะประชุมด้วยแผ่นตกแต่งลามิเนตให้ใกล้เคียงกับของเดิม
4. งานปูพื้นกระเบื้องไวนิล Click lock ความหนาแน่นไม่น้อยกว่า 5.5 มม.  
โฟมสามารถดูดซับเสียงได้ มีชั้นกันสีกไม่ต่ำกว่า 0.3 มม.  
มีความคงตัวยืดหดได้ดี ทนต่อการสึกหรอ  
Group T และมีมาตรฐานการทนไฟรับรองวัสดุ
5. งานขนย้ายและประกอบโต๊ะประชุมตามเดิมพร้อมงานระบบอื่นๆที่เกี่ยวข้อง
6. งานทำความสะอาดทั้งหมดให้เรียบร้อย พร้อมใช้งาน

แปลนปรับปรุงห้องประชุมปฏิบัติการ POC ชั้น 3  
มาตราส่วน 1:100

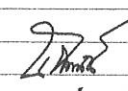



สำนักงานโยธาธิการและผังเมือง  
จังหวัดเชียงใหม่

โครงการ  
ปรับปรุงห้องประชุม ห้องประชุม ห้องประชุม  
ห้องประชุม ห้องประชุมศูนย์ปฏิบัติการจังหวัดเชียงใหม่(POC)  
อาคารอำนวยการ ศาลากลางจังหวัดเชียงใหม่

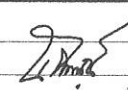
ที่ตั้ง  
อาคารอำนวยการ ศาลากลางจังหวัดเชียงใหม่  
อ.เมืองเชียงใหม่ จ. เชียงใหม่

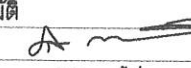
เจ้าของ  
สำนักงานจังหวัดเชียงใหม่  
ศาลากลางจังหวัดเชียงใหม่ อ.เมืองเชียงใหม่ จ.เชียงใหม่

สถาปนิก  
  
นางสาวภาภรณ์ เทพไชย

วิศวกร  
  
นายจักรพงษ์ ทวีผล

เขียนแบบ  
กลุ่มงานสนับสนุนและพัฒนาเมือง  
สำนักงานโยธาธิการและผังเมืองจังหวัดเชียงใหม่

ตรวจ  
  
นางสาวภาภรณ์ เทพไชย  
หัวหน้ากลุ่มงานสนับสนุนและพัฒนาเมือง

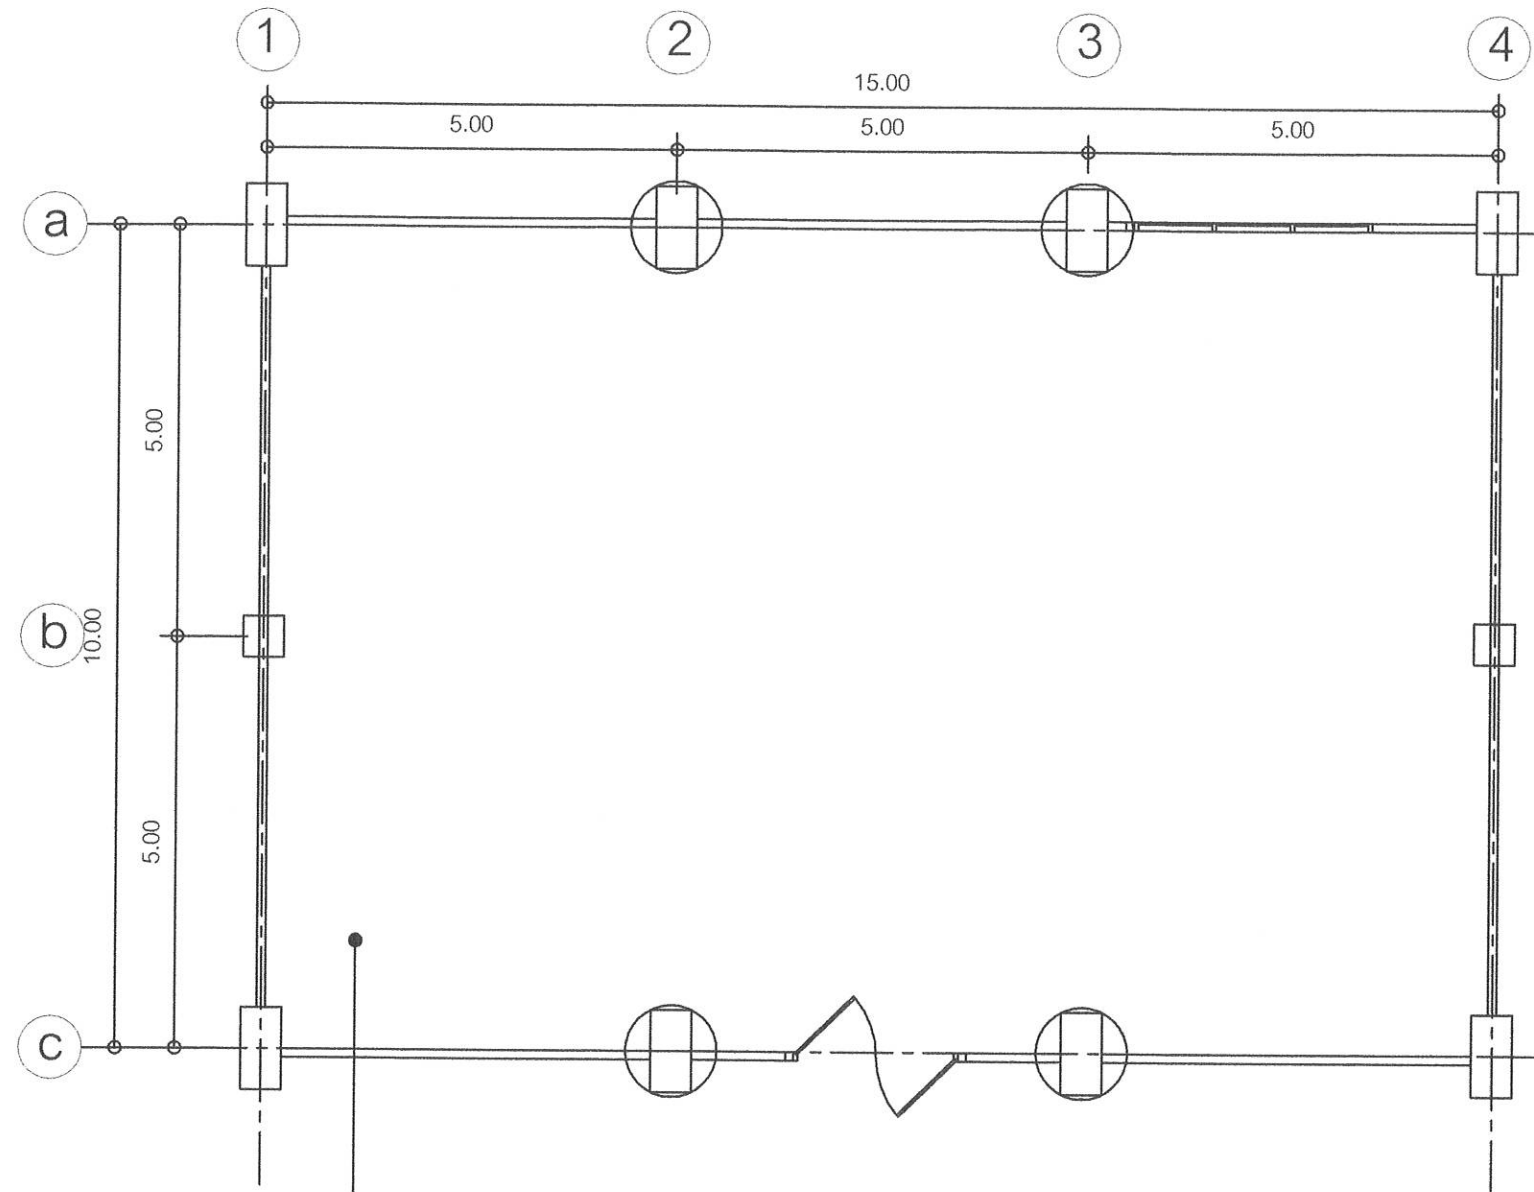
อนุมัติ  
  
นายวิรัช ตั้งมั่นคงวรกุล  
โยธาธิการและผังเมืองจังหวัดเชียงใหม่

แสดงแบบ  
แบบแปลนสำนักงาน/รูปด้าน

แบบเลขที่ วันที่

แผ่นที่ จำนวนแบบ

แผ่นที่ A-01-A 27 แผ่น



งานพื้นกระเบื้องไวนิลClick lock ความหนารวมไม่น้อยกว่า 5.5 มม.

โคมสามารถดูดซับเสียงได้ มีชั้นกันสึกไม่ต่ำกว่า 0.3 มม.

มีความคงตัวยึดติดได้ดี ทนต่อการสึกหรอ

Group T และมีมาตรฐานการทนไฟรับรองวัสดุ

### ขอบเขตของงานปรับปรุง

หมวดงานรื้อถอน

รื้อถอนกระเบื้องยาง

รื้อถอนWALL PAPER

รื้อถอนงานฝ้าเพดาน

รื้อถอนงานระบบไฟฟ้าและแสงสว่าง

รื้อถอนงานระบบเครื่องปรับอากาศ

หมวดงานปรับปรุง

งานปูพื้นไวนิล

งานตกแต่งผนังภายในห้องประชุม

งานทำฝ้าเพดาน

งานระบบไฟฟ้าและแสงสว่าง

งานระบบเครื่องปรับอากาศ

แปลนปรับปรุงห้องประชุม1 ชั้น2

มาตราส่วน

1:100



สำนักงานโยธาธิการและผังเมือง  
จังหวัดเชียงใหม่

### โครงการ

ปรับปรุงห้องประชุม1 ห้องประชุม ห้องประชุม  
ห้องประชุม ห้องประชุมศูนย์ปฏิบัติการจังหวัดเชียงใหม่(POC)  
อาคารอำนวยการ ศาลากลางจังหวัดเชียงใหม่

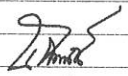
### ที่ตั้ง

อาคารอำนวยการ ศาลากลางจังหวัดเชียงใหม่  
อ.เมืองเชียงใหม่ จ. เชียงใหม่

### เจ้าของ

สำนักงานจังหวัดเชียงใหม่  
ศาลากลางจังหวัดเชียงใหม่ อ.เมืองเชียงใหม่ จ.เชียงใหม่

### สถาปนิก

  
นางสาวนภาพร เทพไชย


### วิศวกร

  
นายจักรพงษ์ ทวีผล

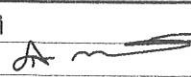
### เขียนแบบ

กลุ่มงานสนับสนุนและพัฒนาเมือง  
สำนักงานโยธาธิการและผังเมืองจังหวัดเชียงใหม่

### ตรวจ

  
นางสาวนภาพร เทพไชย  
หัวหน้ากลุ่มงานสนับสนุนและพัฒนาเมือง

### อนุมัติ

  
นายวิรัช ตั้งมั่นคงวรกุล  
โยธาธิการและผังเมืองจังหวัดเชียงใหม่

### แสดงแบบ

แบบแปลนสำนักงาน/รูปด้าน

### แบบเลขที่

7/2567

### วันที่

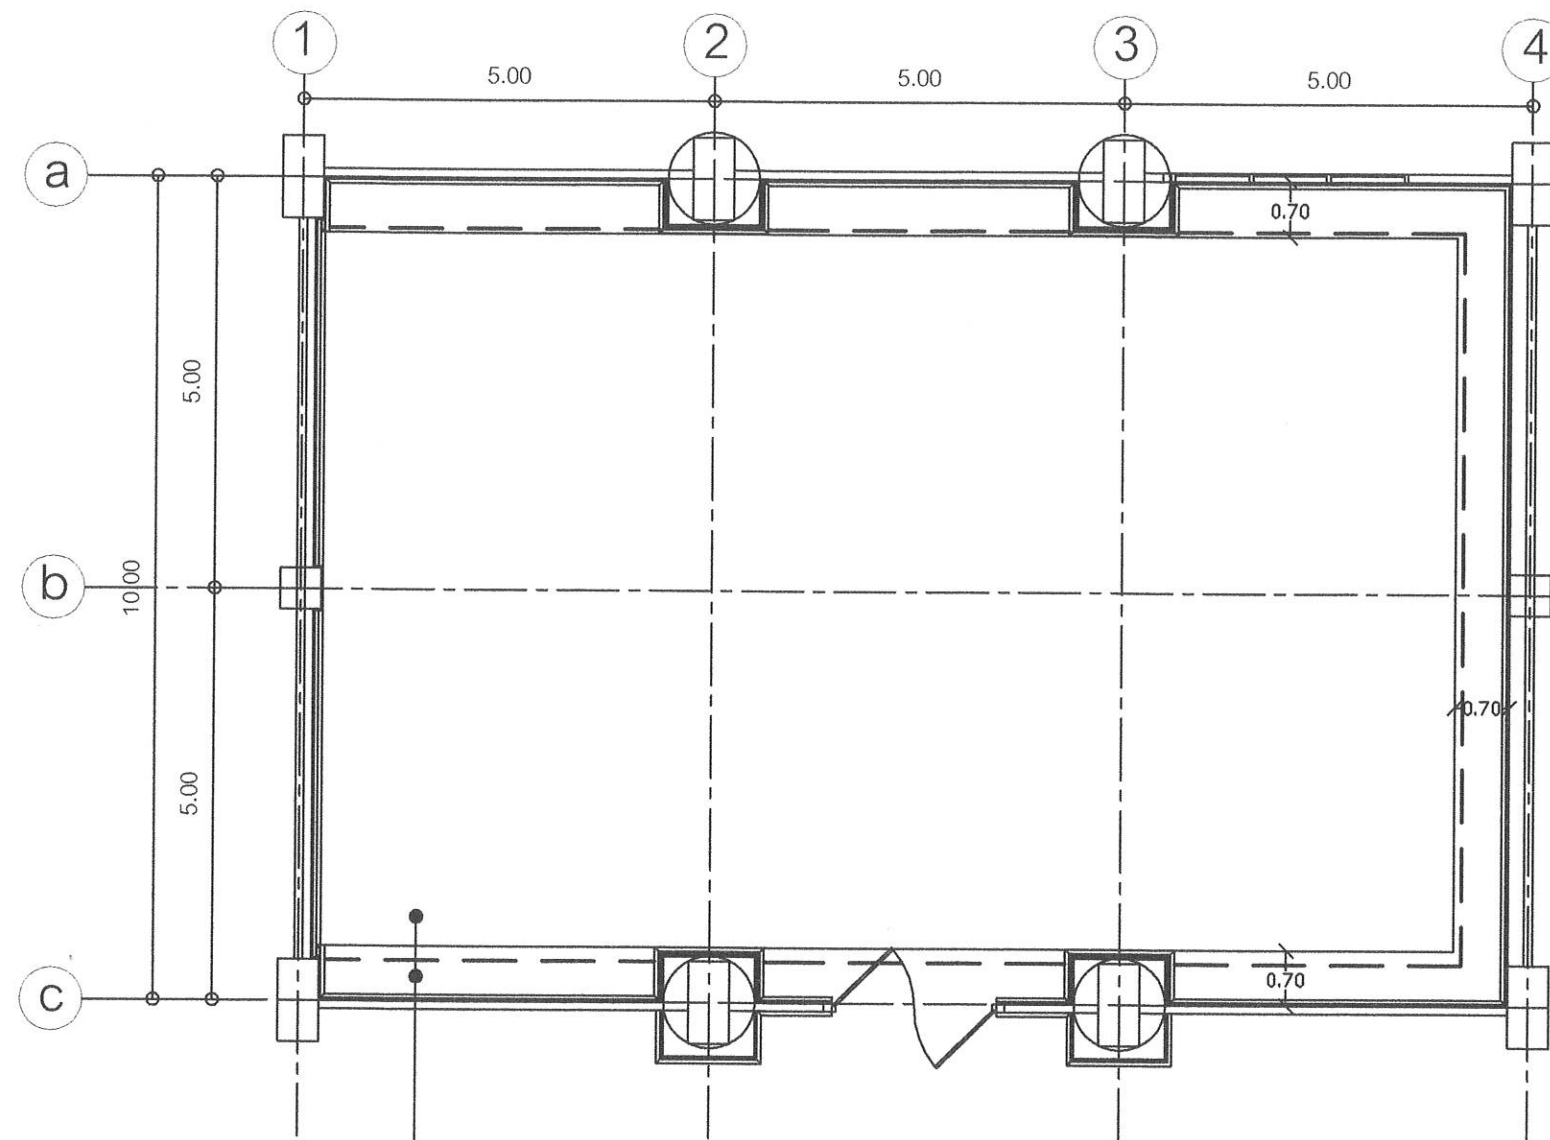
14/มิย./67

### แผ่นที่

A-02

### จำนวนแบบ

27 แผ่น



งานฝ้าเพดานแผ่นยิปซัมบอร์ดขอบลาดหนา 9 มม.

ตัวแผ่นติดโดยกาวความหนาแน่น 100 กก.ต่อลบ.ม.

ติดทับด้วยอลูมิเนียมพอยต์เสริมแรง ฉาบเรียบรอยต่อ ทาสี

โครงเคร่าเหล็กชุบสังกะสี ฝ้าหลุม

ฝ้าหลุมระยะโดยประมาณ 0.30 ม.

(ทำแบบนำเสนอก่อนดำเนินการ)

แปลนฝ้าเพดานห้องประชุม 1 ชั้น 2  
มาตราส่วน 1:100



สำนักงานโยธาธิการและผังเมือง  
จังหวัดเชียงใหม่

โครงการ

ปรับปรุงห้องประชุม 1 ห้องประชุม 3 ห้องประชุม 4  
ห้องประชุม 5 ห้องประชุมศูนย์ปฏิบัติการจังหวัดเชียงใหม่ (POC)  
อาคารอำนวยการ ศาลากลางจังหวัดเชียงใหม่

ที่ตั้ง

อาคารอำนวยการ ศาลากลางจังหวัดเชียงใหม่  
อ.เมืองเชียงใหม่ จ. เชียงใหม่

เจ้าของ

สำนักงานจังหวัดเชียงใหม่  
ศาลากลางจังหวัดเชียงใหม่ อ.เมืองเชียงใหม่ จ.เชียงใหม่

สถาปนิก

นางสาวนภาพรณี เทพไชย

วิศวกร

  
นายจักรพงษ์ ทวีผล

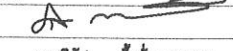
เขียนแบบ

กลุ่มงานสนับสนุนและพัฒนาเมือง  
สำนักงานโยธาธิการและผังเมืองจังหวัดเชียงใหม่

ตรวจ

นางสาวนภาพรณี เทพไชย  
หัวหน้ากลุ่มงานสนับสนุนและพัฒนาเมือง

อนุมัติ

  
นายวิรัช ตั้งมั่นคงวรกุล  
โยธาธิการและผังเมืองจังหวัดเชียงใหม่

แสดงแบบ

แบบแปลนสำนักงาน/รูปด้าน

แบบเลขที่

7/2567

วันที่

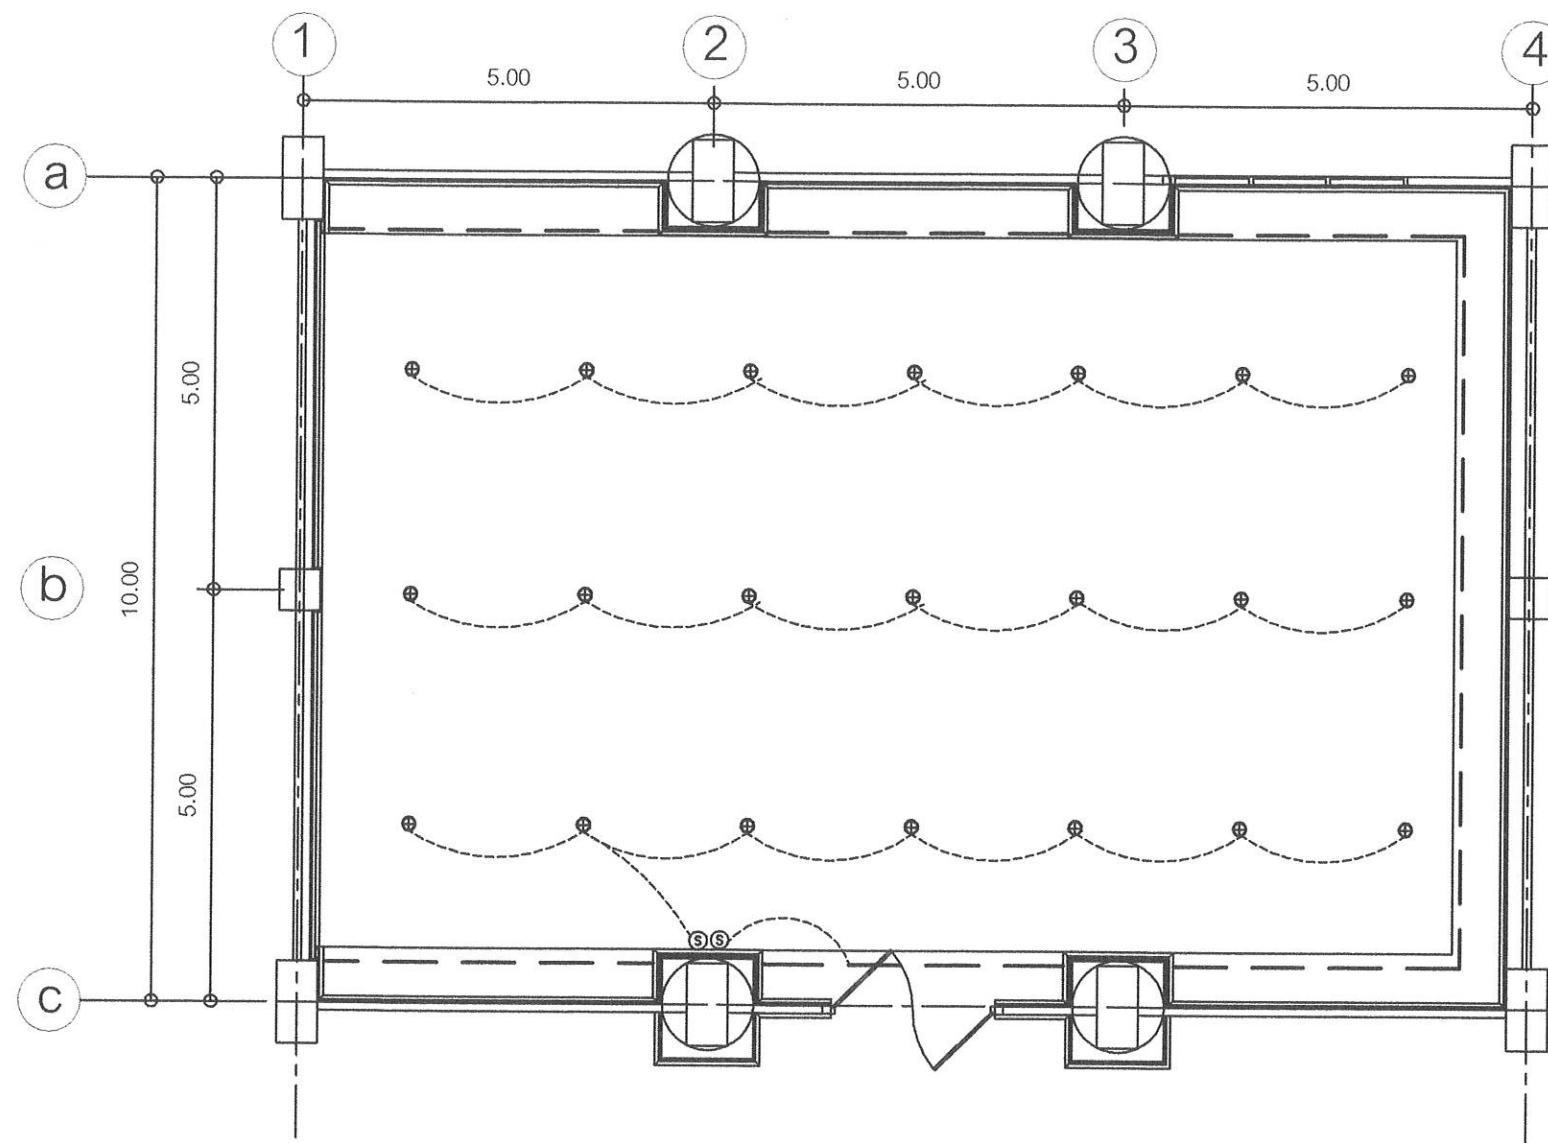
14/มิย./67

แผ่นที่

จำนวนแบบ

แผ่นที่ A-03

27 แผ่น



รายการประกอบแบบไฟฟ้า			
สัญลักษณ์	รายละเอียด	ขนาด	ติดตั้งสูงจากพื้น
⊕	ดวงโคมดาวโมดูล ๙ หรือหลอด LED 12 W		
Ⓢ	สวิทช์ทางเดียว 3 ขั้ว		0.30 m.
⏏	ตู้ควบคุม LOAD CENTER พร้อมแผงเบรกเกอร์	4 ขั้ว	1.50 m.
—	LED STRIP LIGHT ซ่อนไฟในกล่องฝ้า พร้อมอุปกรณ์ประกอบชุด		
W	ปลั๊กคู่กราวด์ พร้อมหน้ากากกันน้ำ		ใต้เคาน์เตอร์
หมายเหตุ	งานระบบไฟฟ้า กำหนดเดินในท่อ PVC ผึงในผนัง		
	ข้อกำหนดอื่นใดเป็นไปตามมาตรฐานการไฟฟ้า		

แปลนไฟฟ้าแสงสว่าง ห้องประชุม 1 ชั้น 2  
มาตราส่วน 1:100



สำนักงานโยธาธิการและผังเมือง  
จังหวัดเชียงใหม่

#### โครงการ

ปรับปรุงห้องประชุม 1 ห้องประชุม 3 ห้องประชุม 4  
ห้องประชุม 5 ห้องประชุมศูนย์ปฏิบัติการจังหวัดเชียงใหม่ (POC)  
อาคารสำนักงาน ศาลากลางจังหวัดเชียงใหม่

#### ที่ตั้ง

อาคารสำนักงาน ศาลากลางจังหวัดเชียงใหม่  
อ.เมืองเชียงใหม่ จ. เชียงใหม่

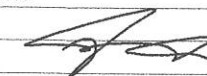
#### เจ้าของ

สำนักงานจังหวัดเชียงใหม่  
ศาลากลางจังหวัดเชียงใหม่ อ.เมืองเชียงใหม่ จ.เชียงใหม่

#### สถาปนิก

นางสาวนภาพรณ์ เทพไชย

#### วิศวกร

  
นายจักรพงษ์ หวีผล

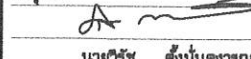
#### เขียนแบบ

กลุ่มงานสนับสนุนและพัฒนาเมือง  
สำนักงานโยธาธิการและผังเมืองจังหวัดเชียงใหม่

#### ตรวจ

นางสาวนภาพรณ์ เทพไชย  
หัวหน้ากลุ่มงานสนับสนุนและพัฒนาเมือง

#### อนุมัติ

  
นายวิรัช ตั้งมั่นคงวรกุล  
โยธาธิการและผังเมืองจังหวัดเชียงใหม่

#### แสดงแบบ

แบบแปลนสำนักงาน/รูปด้าน

แบบเลขที่

7/2567

วันที่

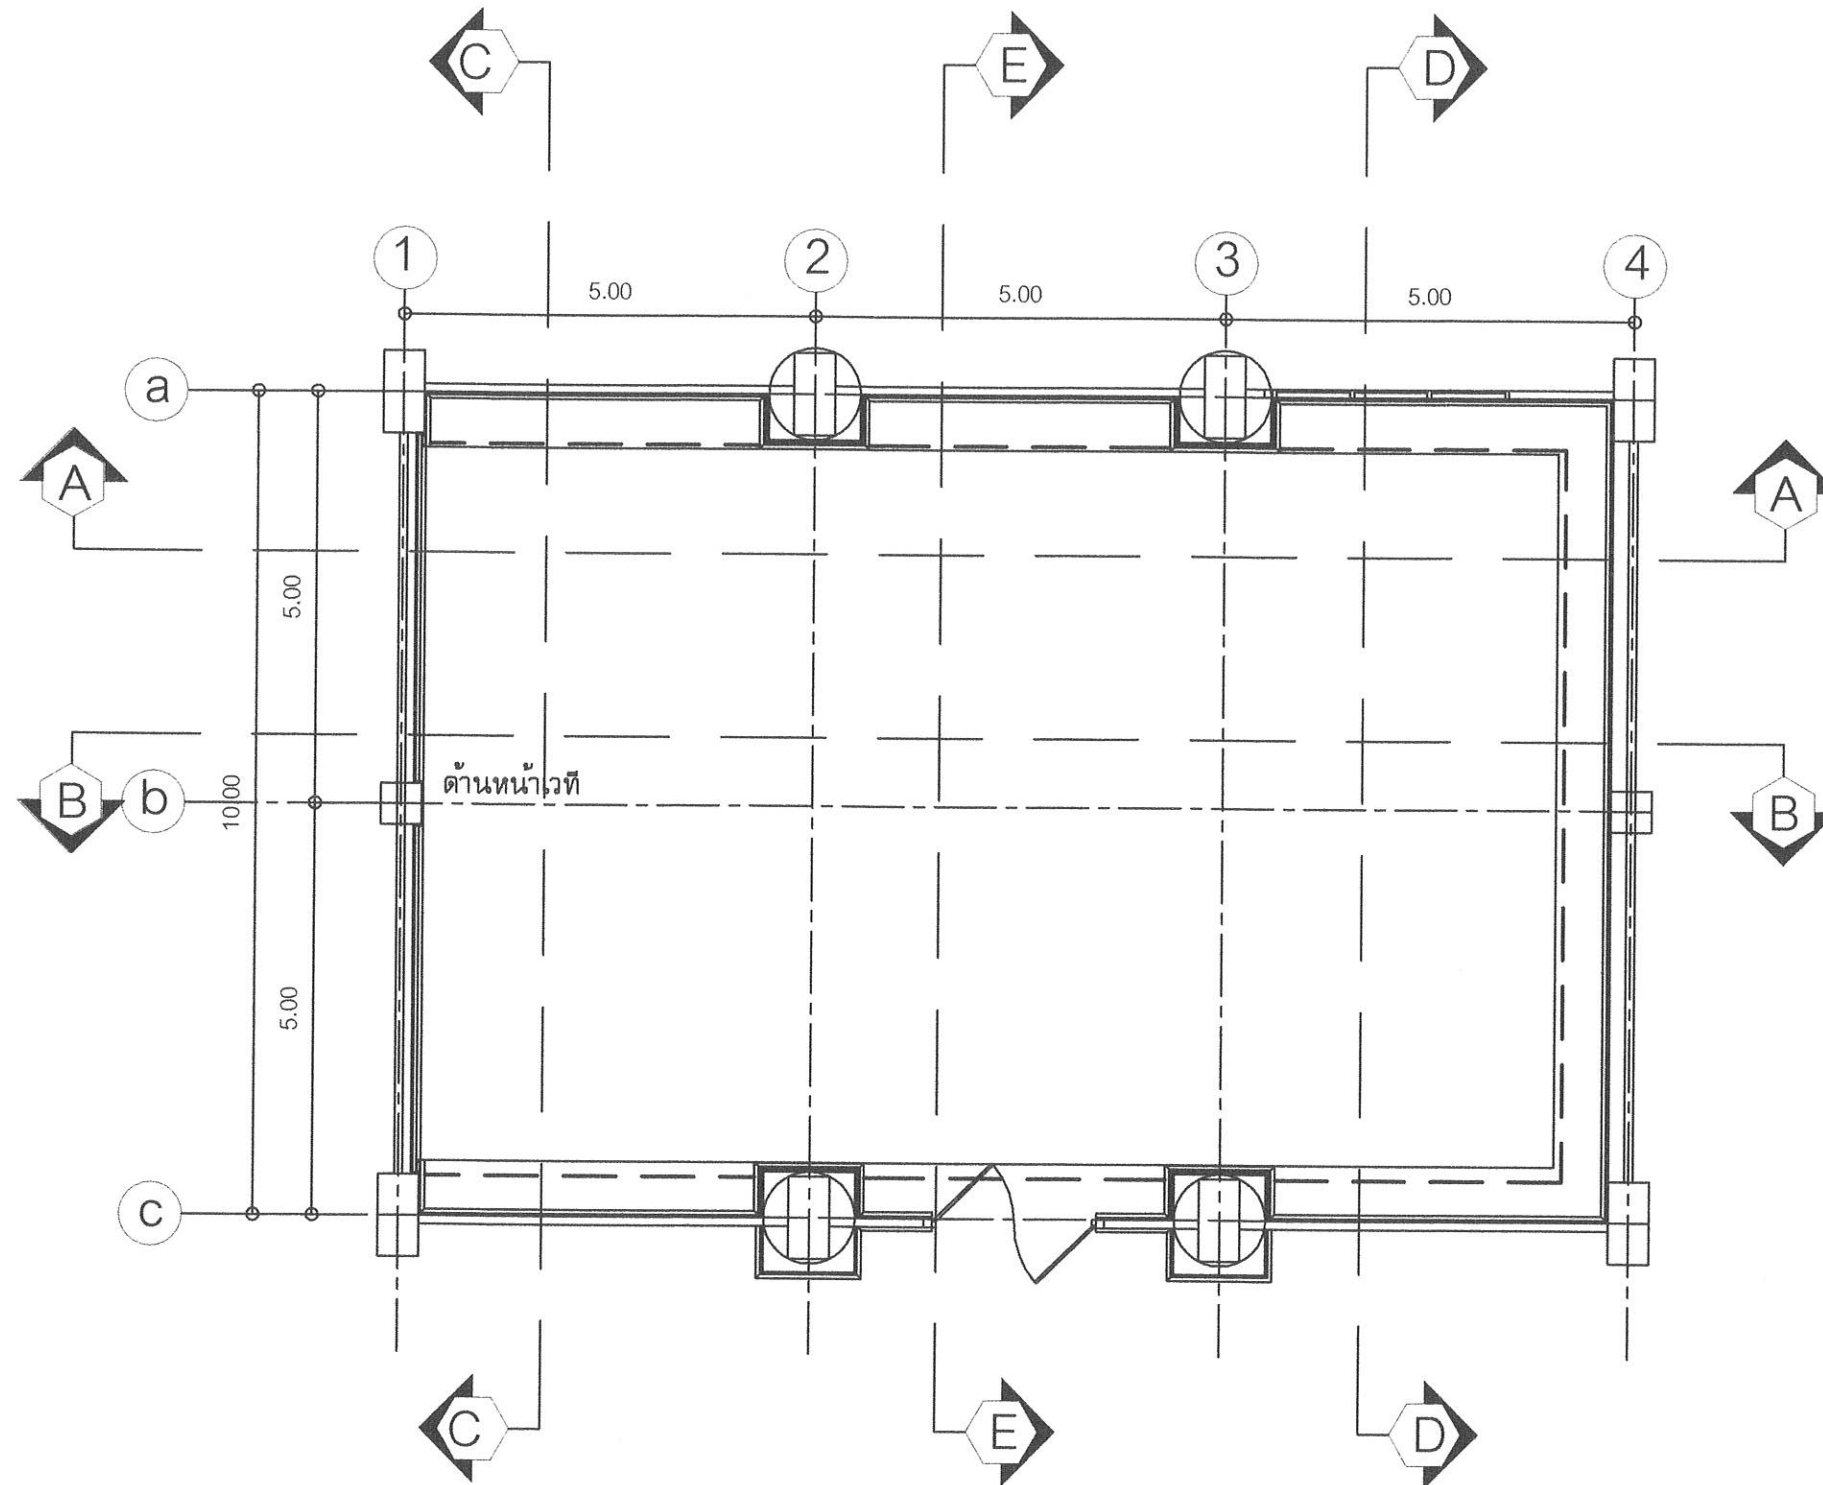
14/มิย./67

แผ่นที่

จำนวนแบบ

แผ่นที่ A-04

27 แผ่น



แปลนผนังตกแต่งห้องประชุม 1 ชั้น 2  
มาตราส่วน 1:100



สำนักงานโยธาธิการและผังเมือง  
จังหวัดเชียงใหม่

โครงการ

อาคารสำนักงาน ศาลากลางจังหวัดเชียงใหม่

ที่ตั้ง

อาคารสำนักงาน ศาลากลางจังหวัดเชียงใหม่  
อ.เมืองเชียงใหม่ จ. เชียงใหม่

เจ้าของ

สำนักงานจังหวัดเชียงใหม่  
ศาลากลางจังหวัดเชียงใหม่ อ.เมืองเชียงใหม่ จ.เชียงใหม่

สถาปนิก

นางสาวนภาพร เทพไชย

วิศวกร

  
นายจักรพงษ์ ทวีผล

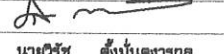
เขียนแบบ

กลุ่มงานสนับสนุนและพัฒนาเมือง  
สำนักงานโยธาธิการและผังเมืองจังหวัดเชียงใหม่

ตรวจ

นางสาวนภาพร เทพไชย  
หัวหน้ากลุ่มงานสนับสนุนและพัฒนาเมือง

อนุมัติ

  
นายวิรัช ตั้งมั่นคงวาท  
โยธาธิการและผังเมืองจังหวัดเชียงใหม่

แสดงแบบ

แบบแปลนสำนักงาน/รูปด้าน

แบบเลขที่

7/2567

วันที่

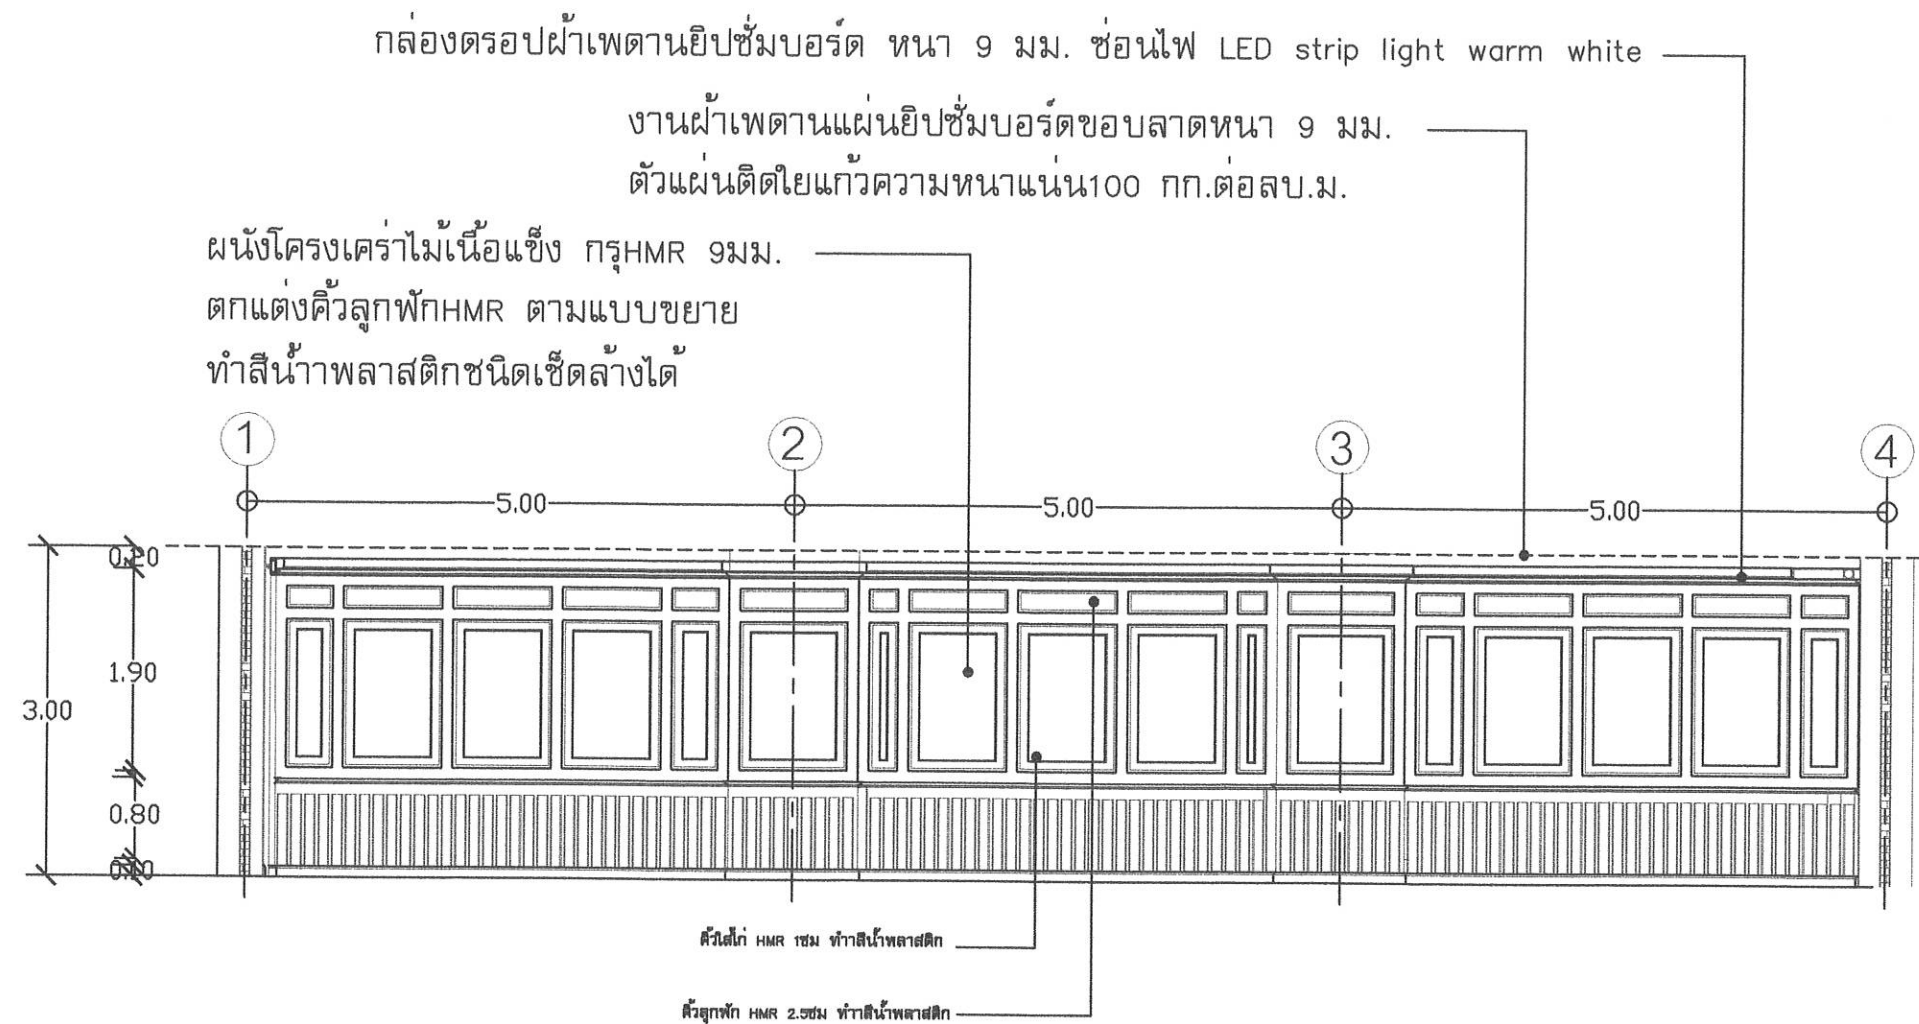
14/มิย./67

แผ่นที่

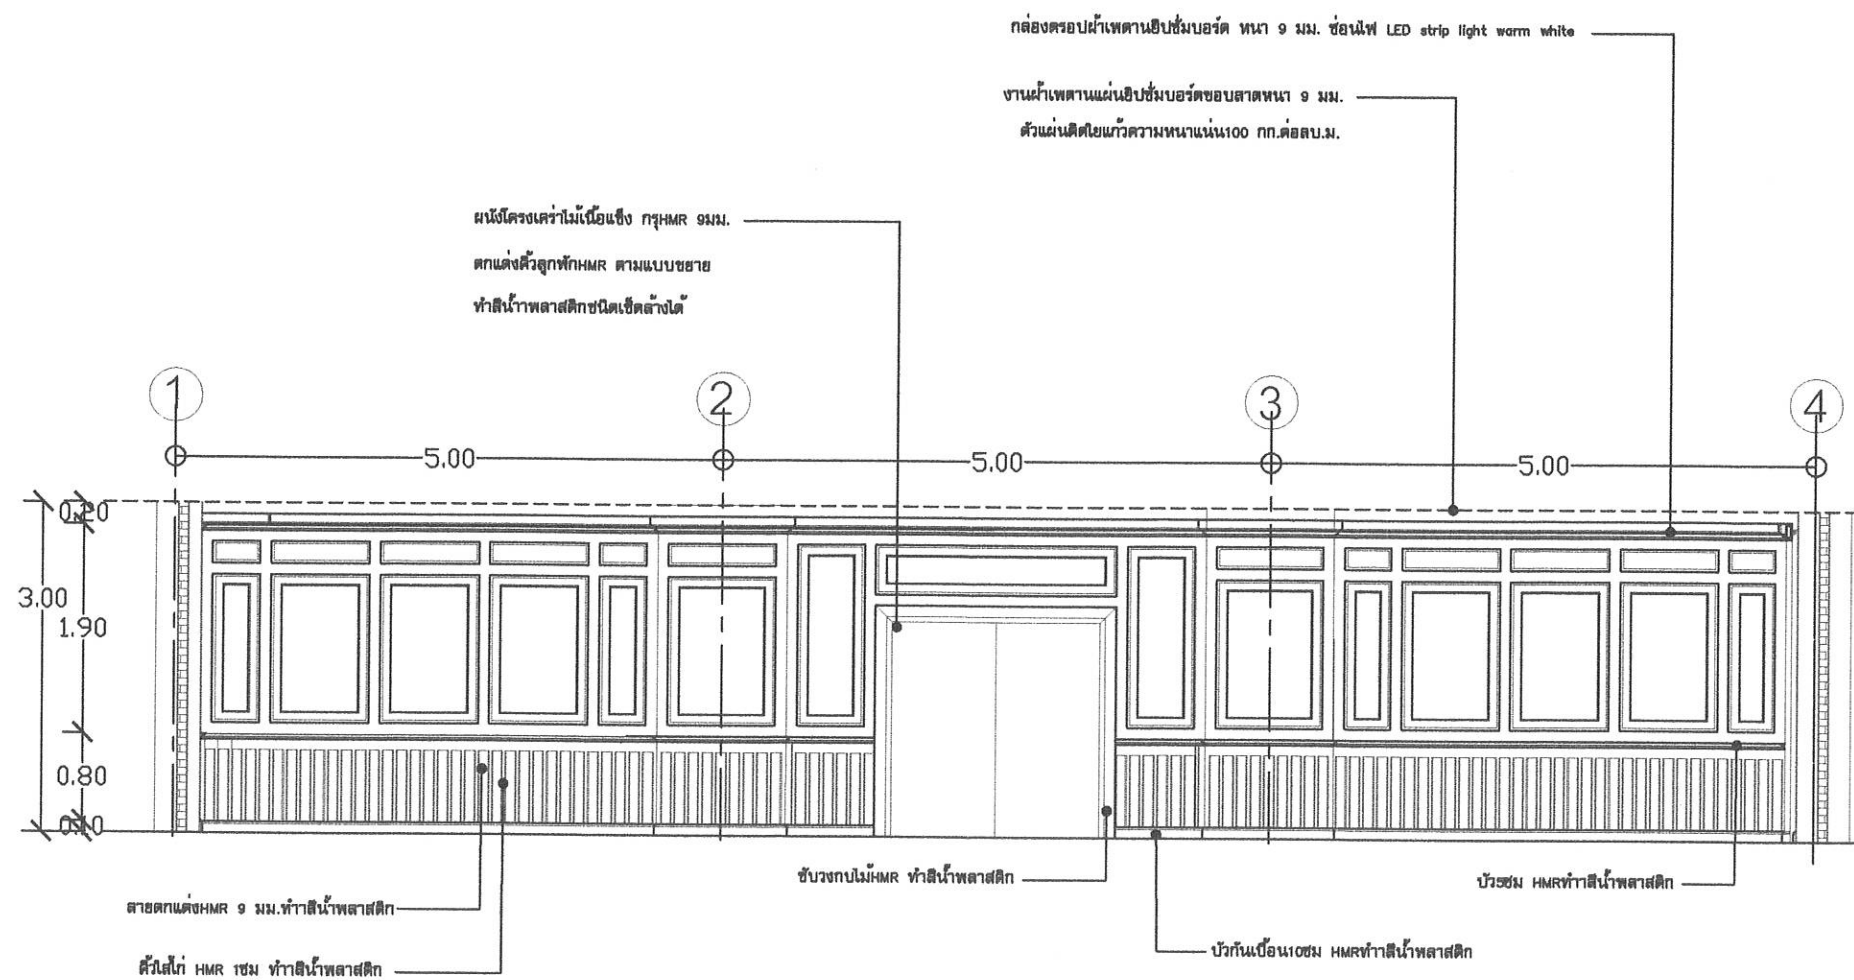
A-05

จำนวนแบบ

27 แผ่น



รูปด้าน A  
มาตรฐาน 1:100



รูปด้าน B  
มาตรฐาน 1:100



สำนักงานโยธาธิการและผังเมือง  
จังหวัดเชียงใหม่

โครงการ

ปรับปรุงห้องประชุม ห้องประชุม 3 ห้องประชุม 4  
ห้องประชุม ห้องประชุมศูนย์ปฏิบัติการจังหวัดเชียงใหม่ (POC)  
อาคารอำนวยการ ศาลากลางจังหวัดเชียงใหม่

ที่ตั้ง

อาคารอำนวยการ ศาลากลางจังหวัดเชียงใหม่  
อ.เมืองเชียงใหม่ จ. เชียงใหม่

เจ้าของ

สำนักงานจังหวัดเชียงใหม่  
ศาลากลางจังหวัดเชียงใหม่ อ.เมืองเชียงใหม่ จ.เชียงใหม่

สถาปนิก

  
นางสาวนาภรณ์ เทพไชย

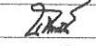
วิศวกร

  
นายจักรพงษ์ วัฒน

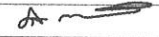
เขียนแบบ

กลุ่มงานสนับสนุนและพัฒนาเมือง  
สำนักงานโยธาธิการและผังเมืองจังหวัดเชียงใหม่

ตรวจ

  
นางสาวนาภรณ์ เทพไชย  
หัวหน้ากลุ่มงานสนับสนุนและพัฒนาเมือง

อนุมัติ

  
นายวิรัช ตั้งมั่นคงวรกุล  
โยธาธิการและผังเมืองจังหวัดเชียงใหม่

แสดงแบบ

แบบแปลนสำนักงาน/รูปด้าน

แบบเลขที่

7/2567

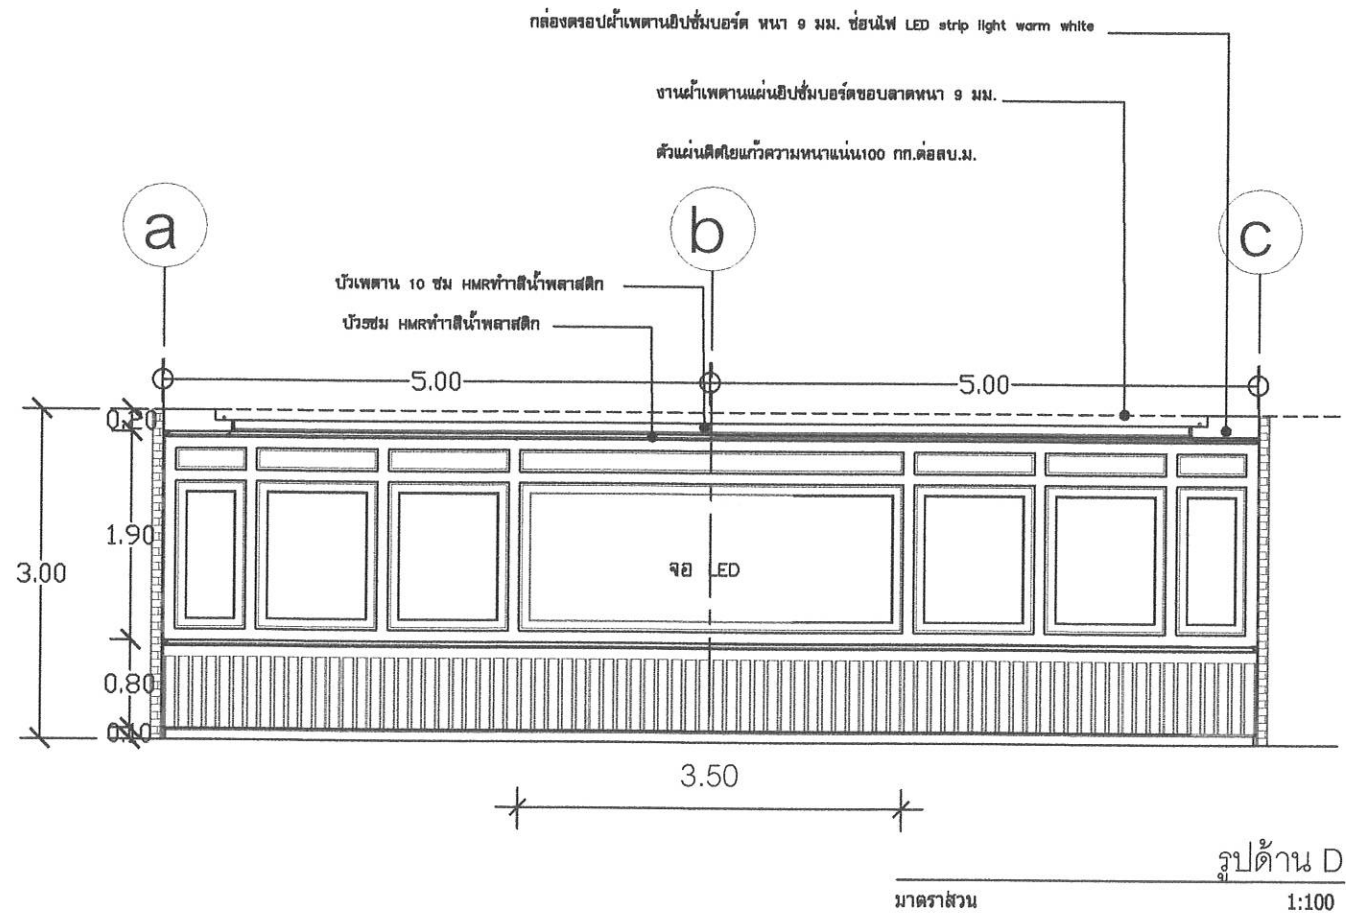
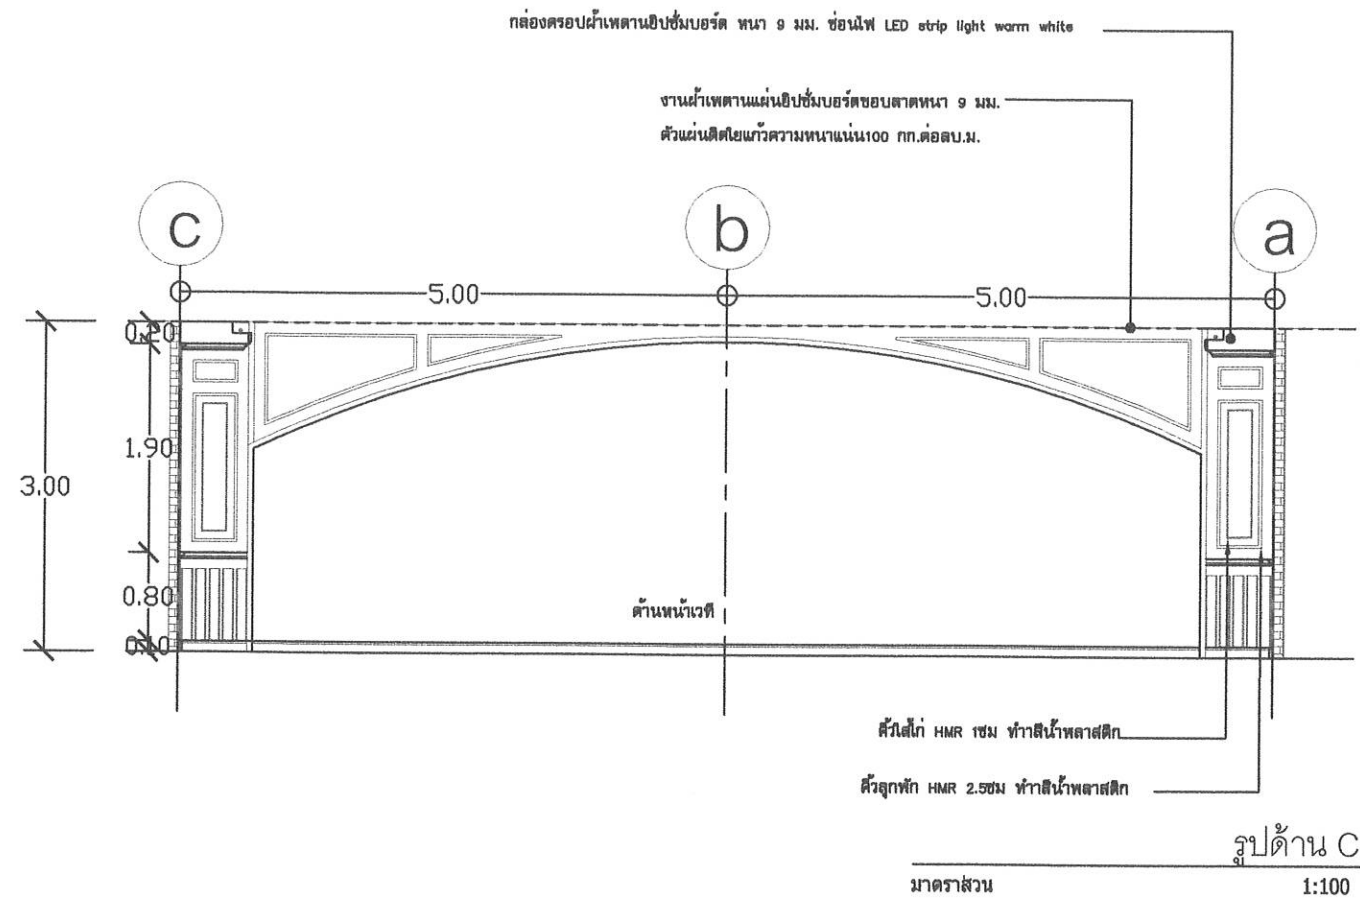
วันที่

14/มิย./67

แผ่นที่

จำนวนแบบ

แผ่นที่ A-06 27 แผ่น



สำนักงานโยธาธิการและผังเมือง  
จังหวัดเชียงใหม่

โครงการ

ปรับปรุงห้องประชุม1 ห้องประชุม3 ห้องประชุม4  
ห้องประชุม5 ห้องประชุมศูนย์ปฏิบัติการจังหวัดเชียงใหม่(POC)  
อาคารอำนวยการ ศาลากลางจังหวัดเชียงใหม่


ที่ตั้ง

อาคารอำนวยการ ศาลากลางจังหวัดเชียงใหม่  
อ.เมืองเชียงใหม่ จ. เชียงใหม่


เจ้าของ

สำนักงานจังหวัดเชียงใหม่  
ศาลากลางจังหวัดเชียงใหม่ อ.เมืองเชียงใหม่ จ.เชียงใหม่

สถาปนิก

  
นางสาวนภาพร เทพไชย


วิศวกร

  
นายจักรพงษ์ ทวีผล

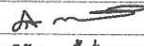
เขียนแบบ

กลุ่มงานสนับสนุนและพัฒนาเมือง  
สำนักงานโยธาธิการและผังเมืองจังหวัดเชียงใหม่

ตรวจ

  
นางสาวนภาพร เทพไชย  
หัวหน้ากลุ่มงานสนับสนุนและพัฒนาเมือง

อนุมัติ

  
นายวิรัช ตั้งมั่นคงวรกุล  
โยธาธิการและผังเมืองจังหวัดเชียงใหม่

แสดงแบบ

แบบแปลนสำนักงาน/รูปด้าน

แบบเลขที่

25/2563

วันที่

14/กค./63

แผ่นที่

จำนวนแบบ

แผ่นที่ A-07

27 แผ่น



สำนักงานโยธาธิการและผังเมือง  
จังหวัดเชียงใหม่

โครงการ

ปรับปรุงห้องประชุม 1 ห้องประชุม 3 ห้องประชุม 4  
ห้องประชุม 5 ห้องประชุมศูนย์ปฏิบัติการจังหวัดเชียงใหม่(POC)  
อาคารอำนวยการ ศาลากลางจังหวัดเชียงใหม่

ที่ตั้ง

อาคารอำนวยการ ศาลากลางจังหวัดเชียงใหม่  
อ.เมืองเชียงใหม่ จ. เชียงใหม่


เจ้าของ

สำนักงานจังหวัดเชียงใหม่  
ศาลากลางจังหวัดเชียงใหม่ อ.เมืองเชียงใหม่ จ.เชียงใหม่

สถาปนิก

  
นางสาวนภาพร เทพไชย

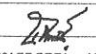
วิศวกร

  
นายจักรพงษ์ หวีผล

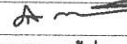
เขียนแบบ

กลุ่มงานสนับสนุนและพัฒนาเมือง  
สำนักงานโยธาธิการและผังเมืองจังหวัดเชียงใหม่

ตรวจ

  
นางสาวนภาพร เทพไชย  
หัวหน้ากลุ่มงานสนับสนุนและพัฒนาเมือง

อนุมัติ

  
นายวิรัช ตั้งมั่นคงวรกุล  
โยธาธิการและผังเมืองจังหวัดเชียงใหม่

แสดงแบบ

แบบแปลนสำนักงาน/รูปด้าน

แบบเลขที่

25/2563

วันที่

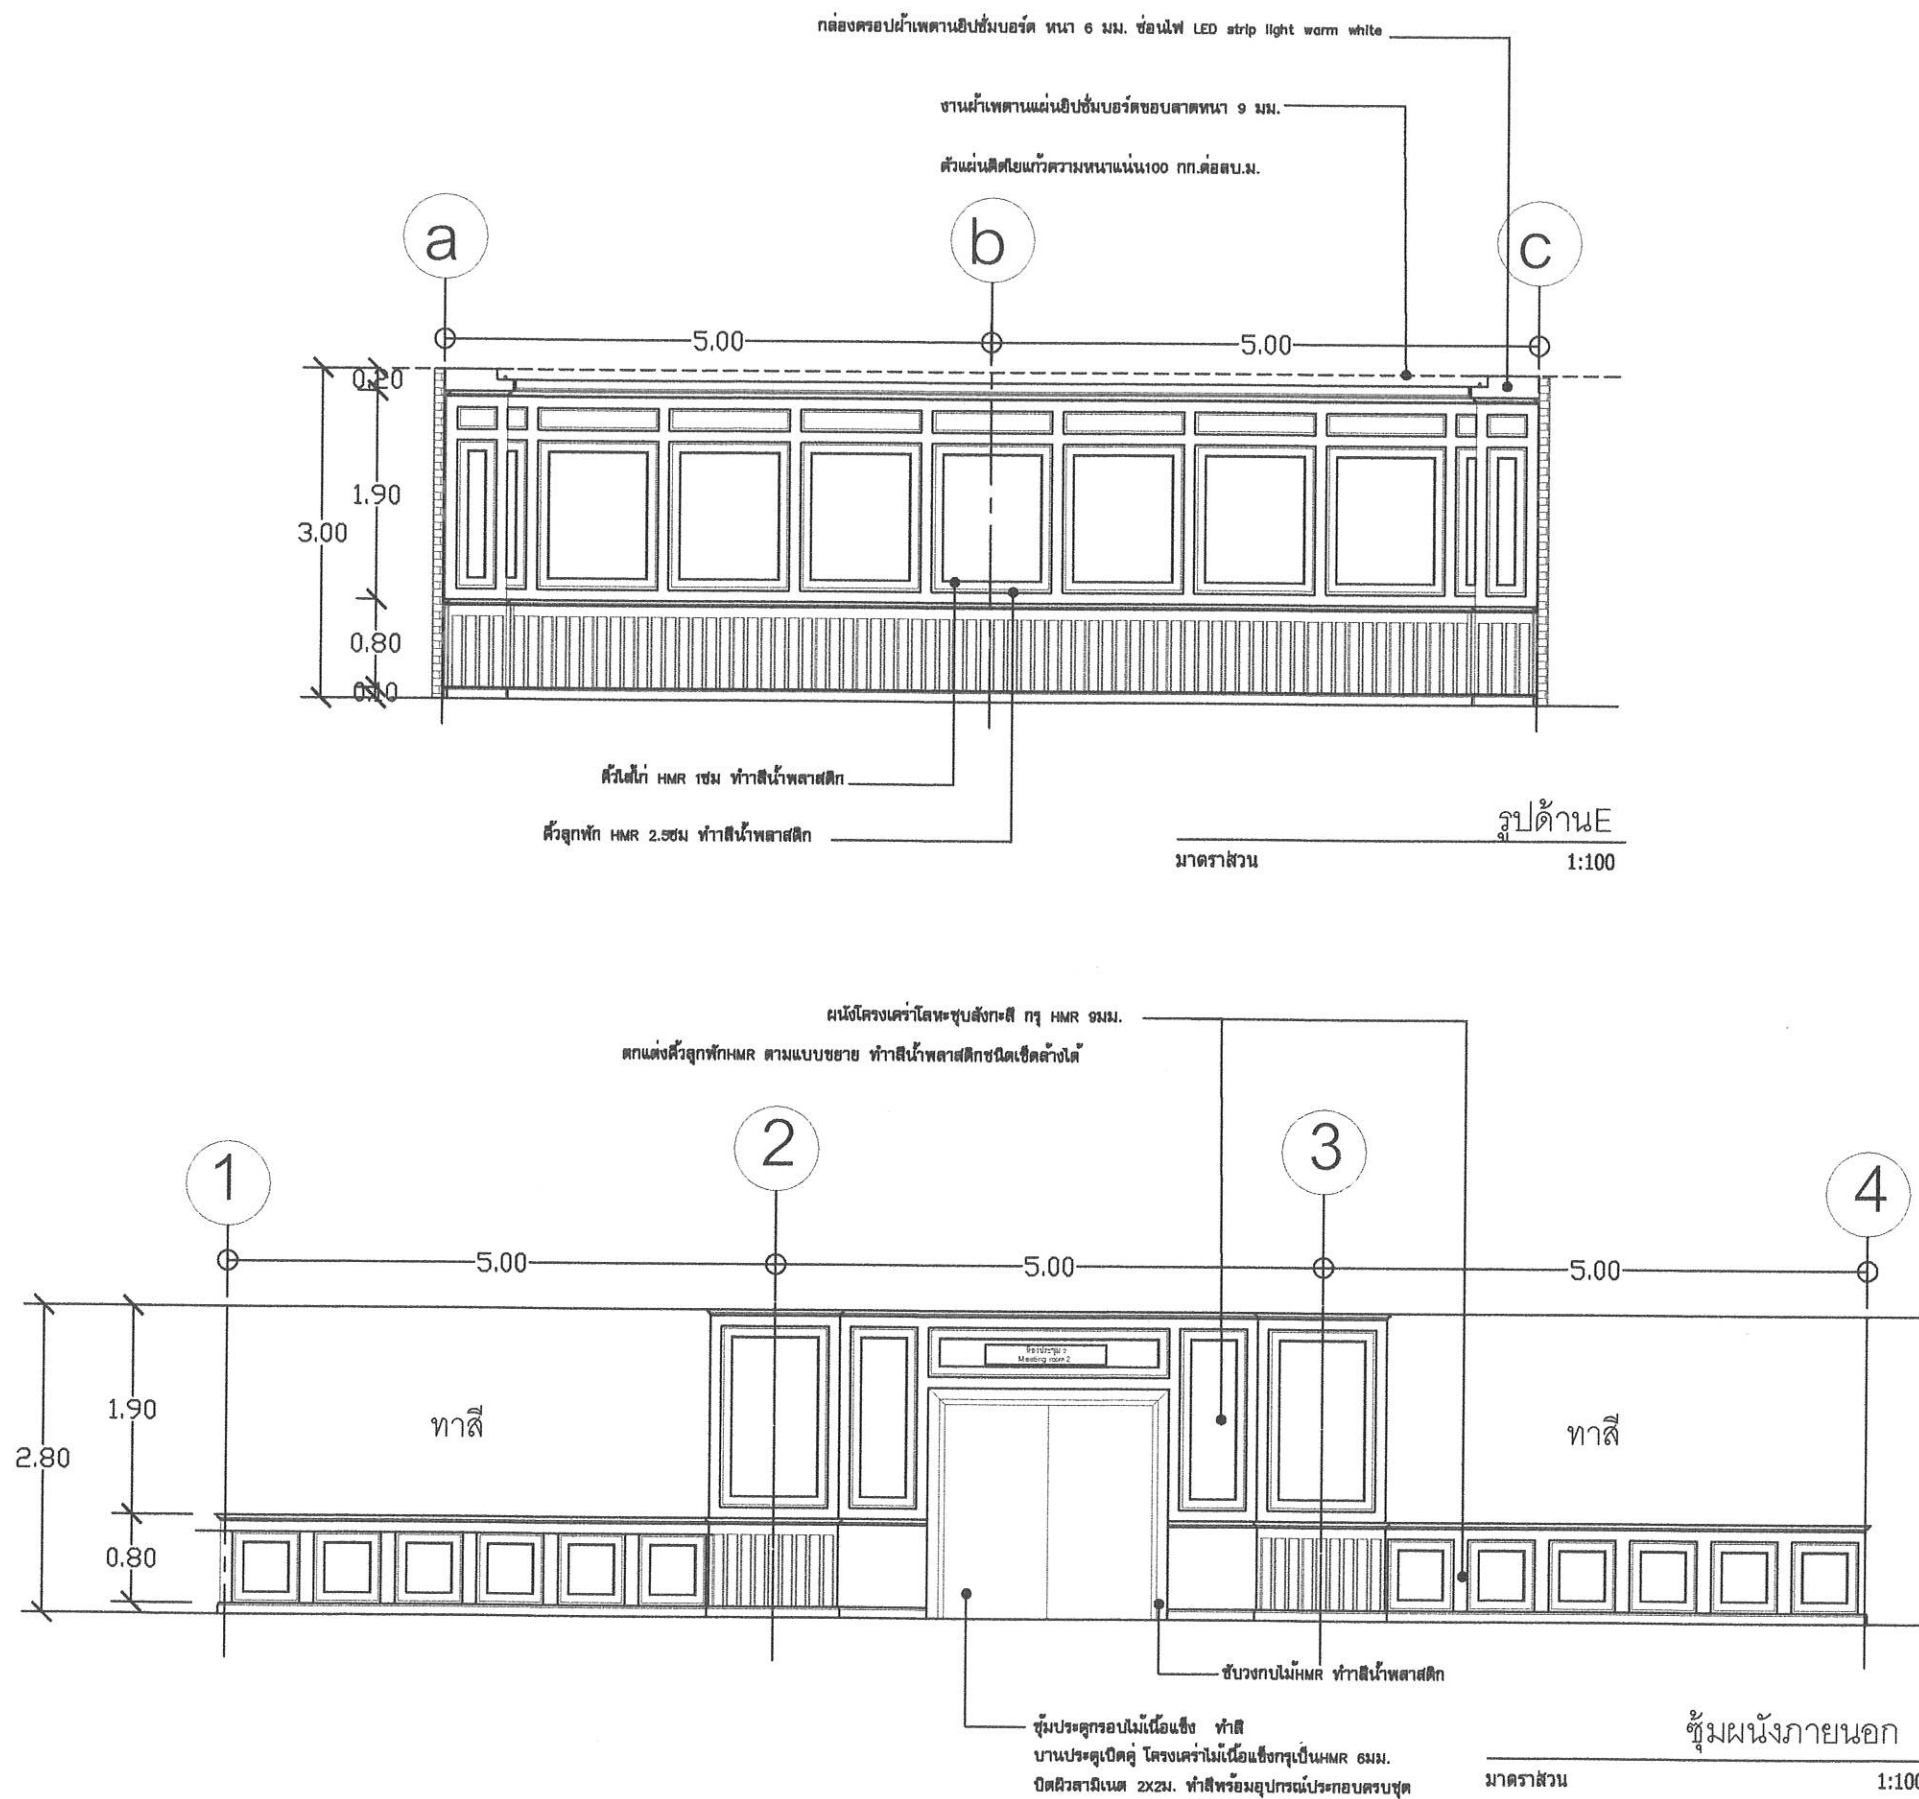
14/กค./63

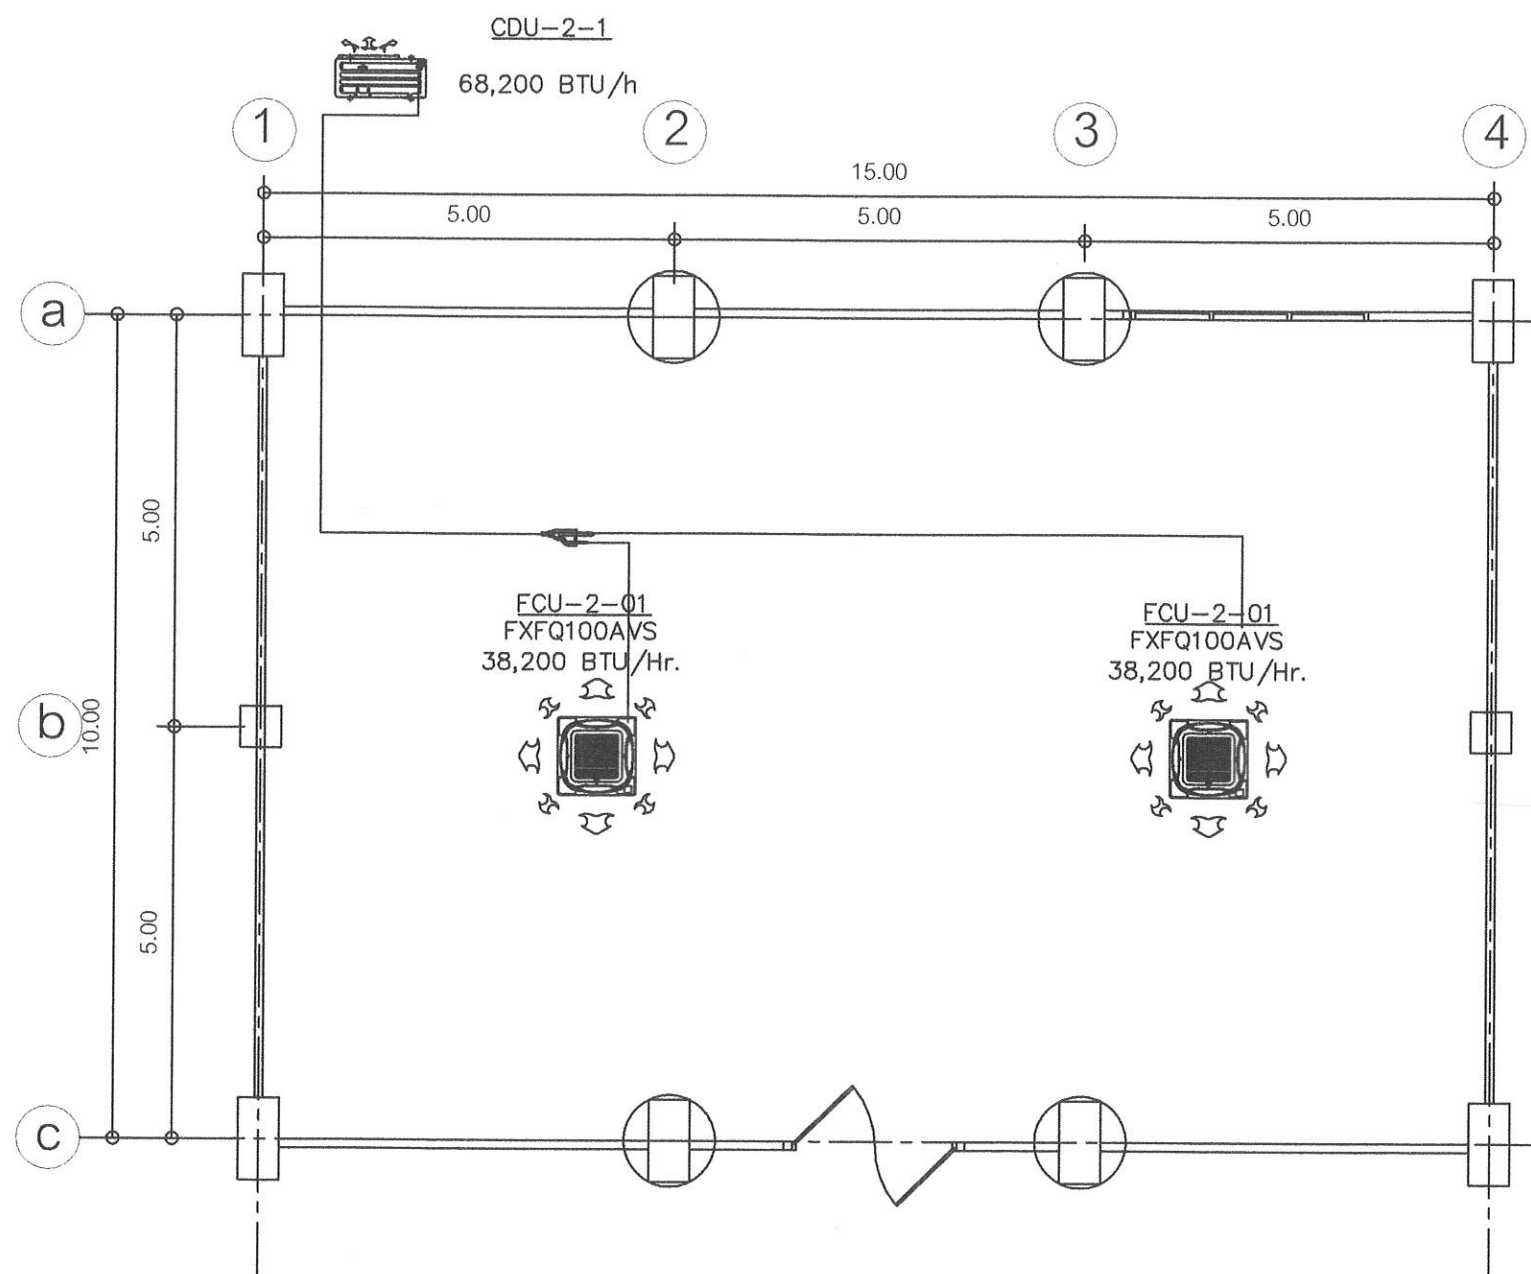
แผ่นที่

จำนวนแบบ

แผ่นที่ A-08

27 แผ่น





หมายเหตุ

ภายในห้องควบคุม มีขนาดเครื่องปรับอากาศ

ขนาดไม่น้อยกว่า 12,000 BTU

มีระบบพอกอากาศ

แปลนงานระบบเครื่องปรับอากาศ

มาตราส่วน

1:100



สำนักงานโยธาธิการและผังเมือง  
จังหวัดเชียงใหม่

โครงการ

ปรับปรุงห้องประชุม 1 ห้องประชุม 3 ห้องประชุม 4  
ห้องประชุม 5 ห้องประชุมศูนย์ปฏิบัติการจังหวัดเชียงใหม่ (POC)  
อาคารอำนวยการ ศาลากลางจังหวัดเชียงใหม่

ที่ตั้ง

อาคารอำนวยการ ศาลากลางจังหวัดเชียงใหม่  
อ.เมืองเชียงใหม่ จ. เชียงใหม่

เจ้าของ

สำนักงานจังหวัดเชียงใหม่  
ศาลากลางจังหวัดเชียงใหม่ อ.เมืองเชียงใหม่ จ.เชียงใหม่

สถาปนิก

นางสาวนภาพรณี เทพไชย

วิศวกร

นายจักรพงษ์ หวีผล

เขียนแบบ

กลุ่มงานสนับสนุนและพัฒนาเมือง  
สำนักงานโยธาธิการและผังเมืองจังหวัดเชียงใหม่

ตรวจ

นางสาวนภาพรณี เทพไชย  
หัวหน้ากลุ่มงานสนับสนุนและพัฒนาเมือง

อนุมัติ

นายวิรัช ตั้งมั่นคงกุล  
โยธาธิการและผังเมืองจังหวัดเชียงใหม่

แสดงแบบ

แบบแปลนสำนักงาน/รูปด้าน

แบบเลขที่

7/2567

วันที่

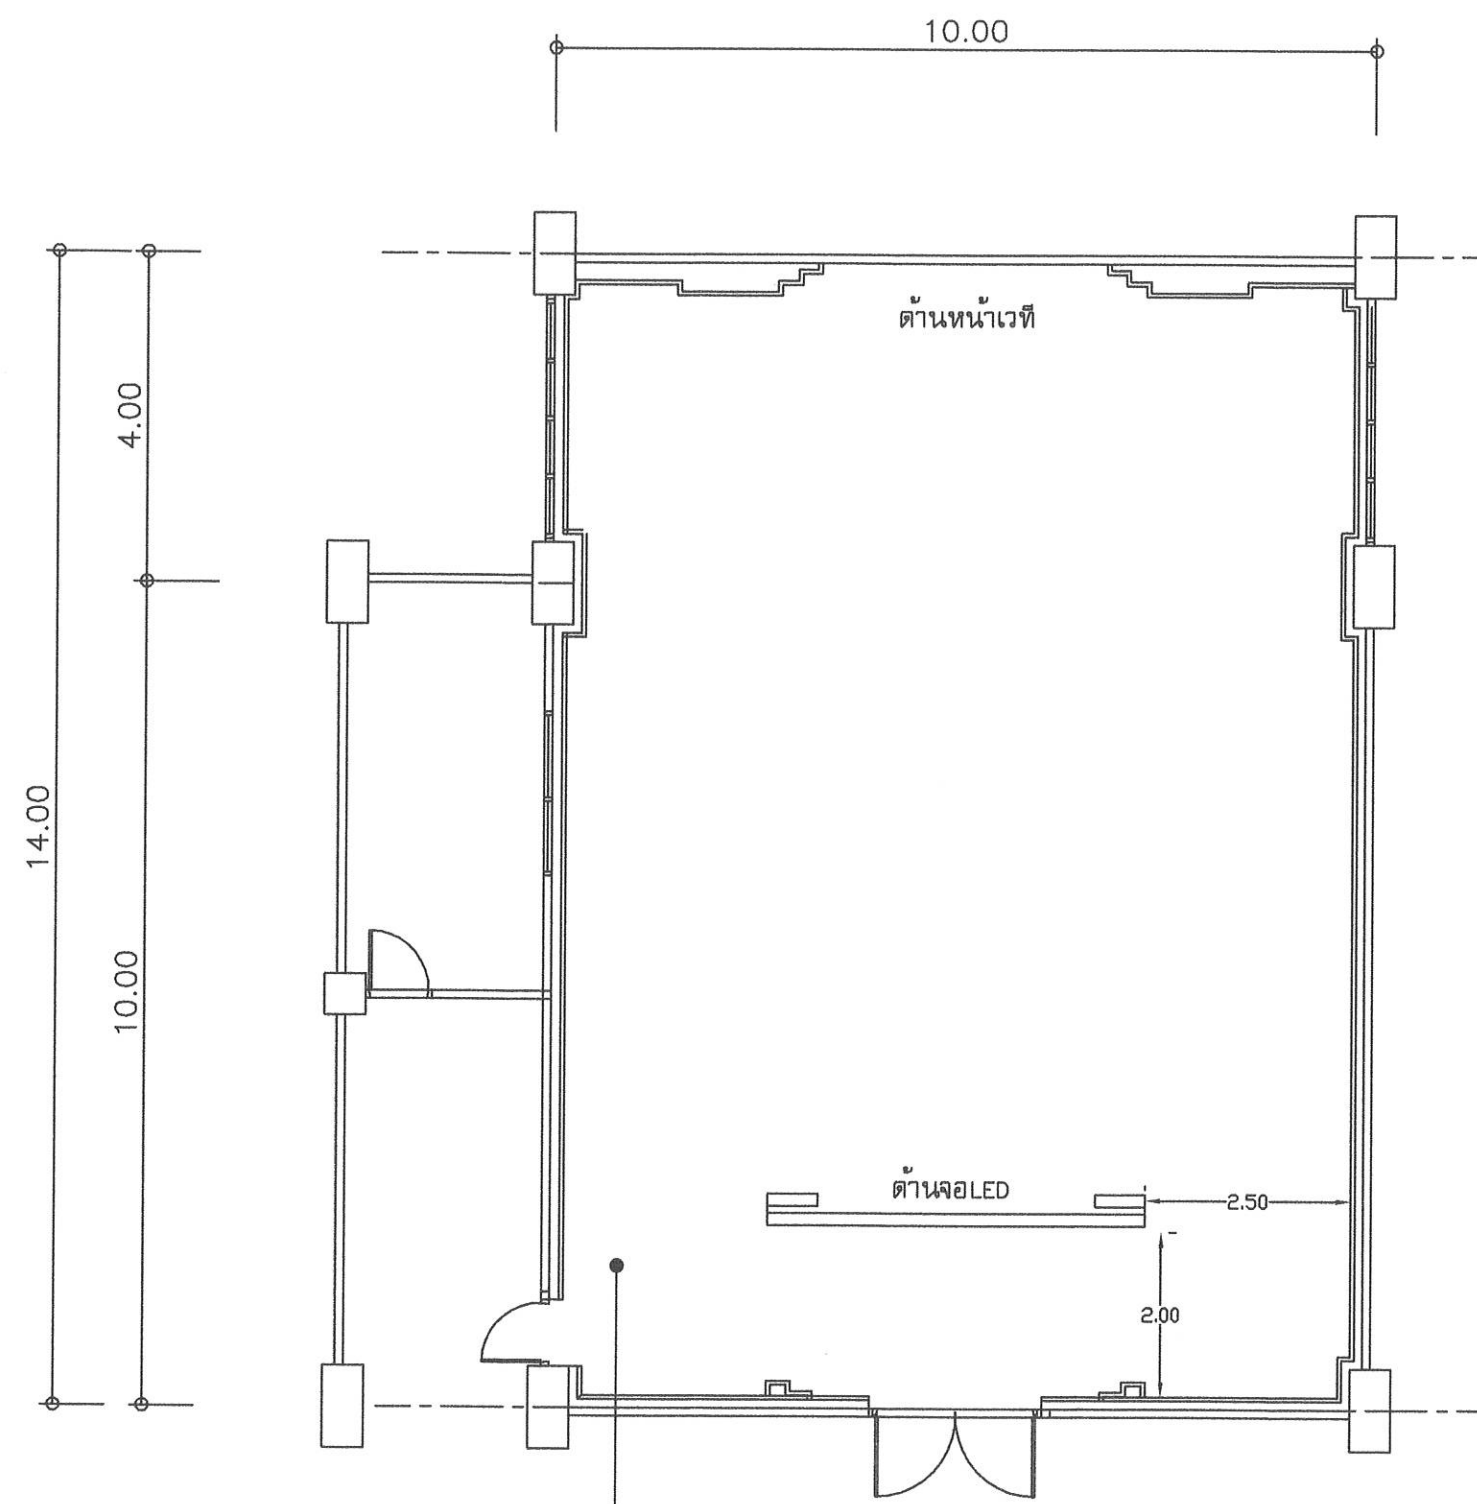
14/มิย./67

แผ่นที่

แผ่นที่ A-09

จำนวนแบบ

27 แผ่น



ขอบเขตของงานปรับปรุง

- หมวดงานรื้อถอน
- รื้อถอนกระเบื้องยาง
- รื้อถอนงานฝ้าเพดาน
- รื้อถอนงานระบบไฟฟ้าและแสงสว่าง
- รื้อถอนงานระบบเครื่องปรับอากาศ

หมวดงานปรับปรุง

- งานปูพื้นไวนิล
- งานตกแต่งผนังภายในห้องประชุม
- งานทำฝ้าเพดาน
- งานระบบไฟฟ้าและแสงสว่าง
- งานระบบเครื่องปรับอากาศ

งานพื้นกระเบื้องไวนิลClick lock ความหนารวมไม่น้อยกว่า 5.5 มม.

โคมสามารถดูดซับเสียงได้ มีชั้นกันลิกไม่ต่ำกว่า 0.3 มม.

มีความคงตัวยึดหดได้ดี ทนต่อการสึกหรอ

Group T และมีมาตรฐานการทนไฟรับรองวัสดุ

แปลนปรับปรุง-รื้อถอนห้องประชุม ชั้น4  
มาตราส่วน 1:100



สำนักงานโยธาธิการและผังเมือง  
จังหวัดเชียงใหม่

โครงการ  
ปรับปรุงห้องประชุม ห้องประชุม ห้องประชุม  
ห้องประชุม ห้องประชุมศูนย์ปฏิบัติการจังหวัดเชียงใหม่(POC)  
อาคารอำนวยการ ศาลากลางจังหวัดเชียงใหม่

ที่ตั้ง  
อาคารอำนวยการ ศาลากลางจังหวัดเชียงใหม่  
อ.เมืองเชียงใหม่ จ. เชียงใหม่

เจ้าของ  
สำนักงานจังหวัดเชียงใหม่  
ศาลากลางจังหวัดเชียงใหม่ อ.เมืองเชียงใหม่ จ.เชียงใหม่

สถาปนิก  
นางสาวนาภาภรณ์ เทพไชย

วิศวกร  
นายจักรพงษ์ ทวีผล

เขียนแบบ  
กลุ่มงานสนับสนุนและพัฒนาเมือง  
สำนักงานโยธาธิการและผังเมืองจังหวัดเชียงใหม่

ตรวจ  
นางสาวนาภาภรณ์ เทพไชย  
หัวหน้ากลุ่มงานสนับสนุนและพัฒนาเมือง

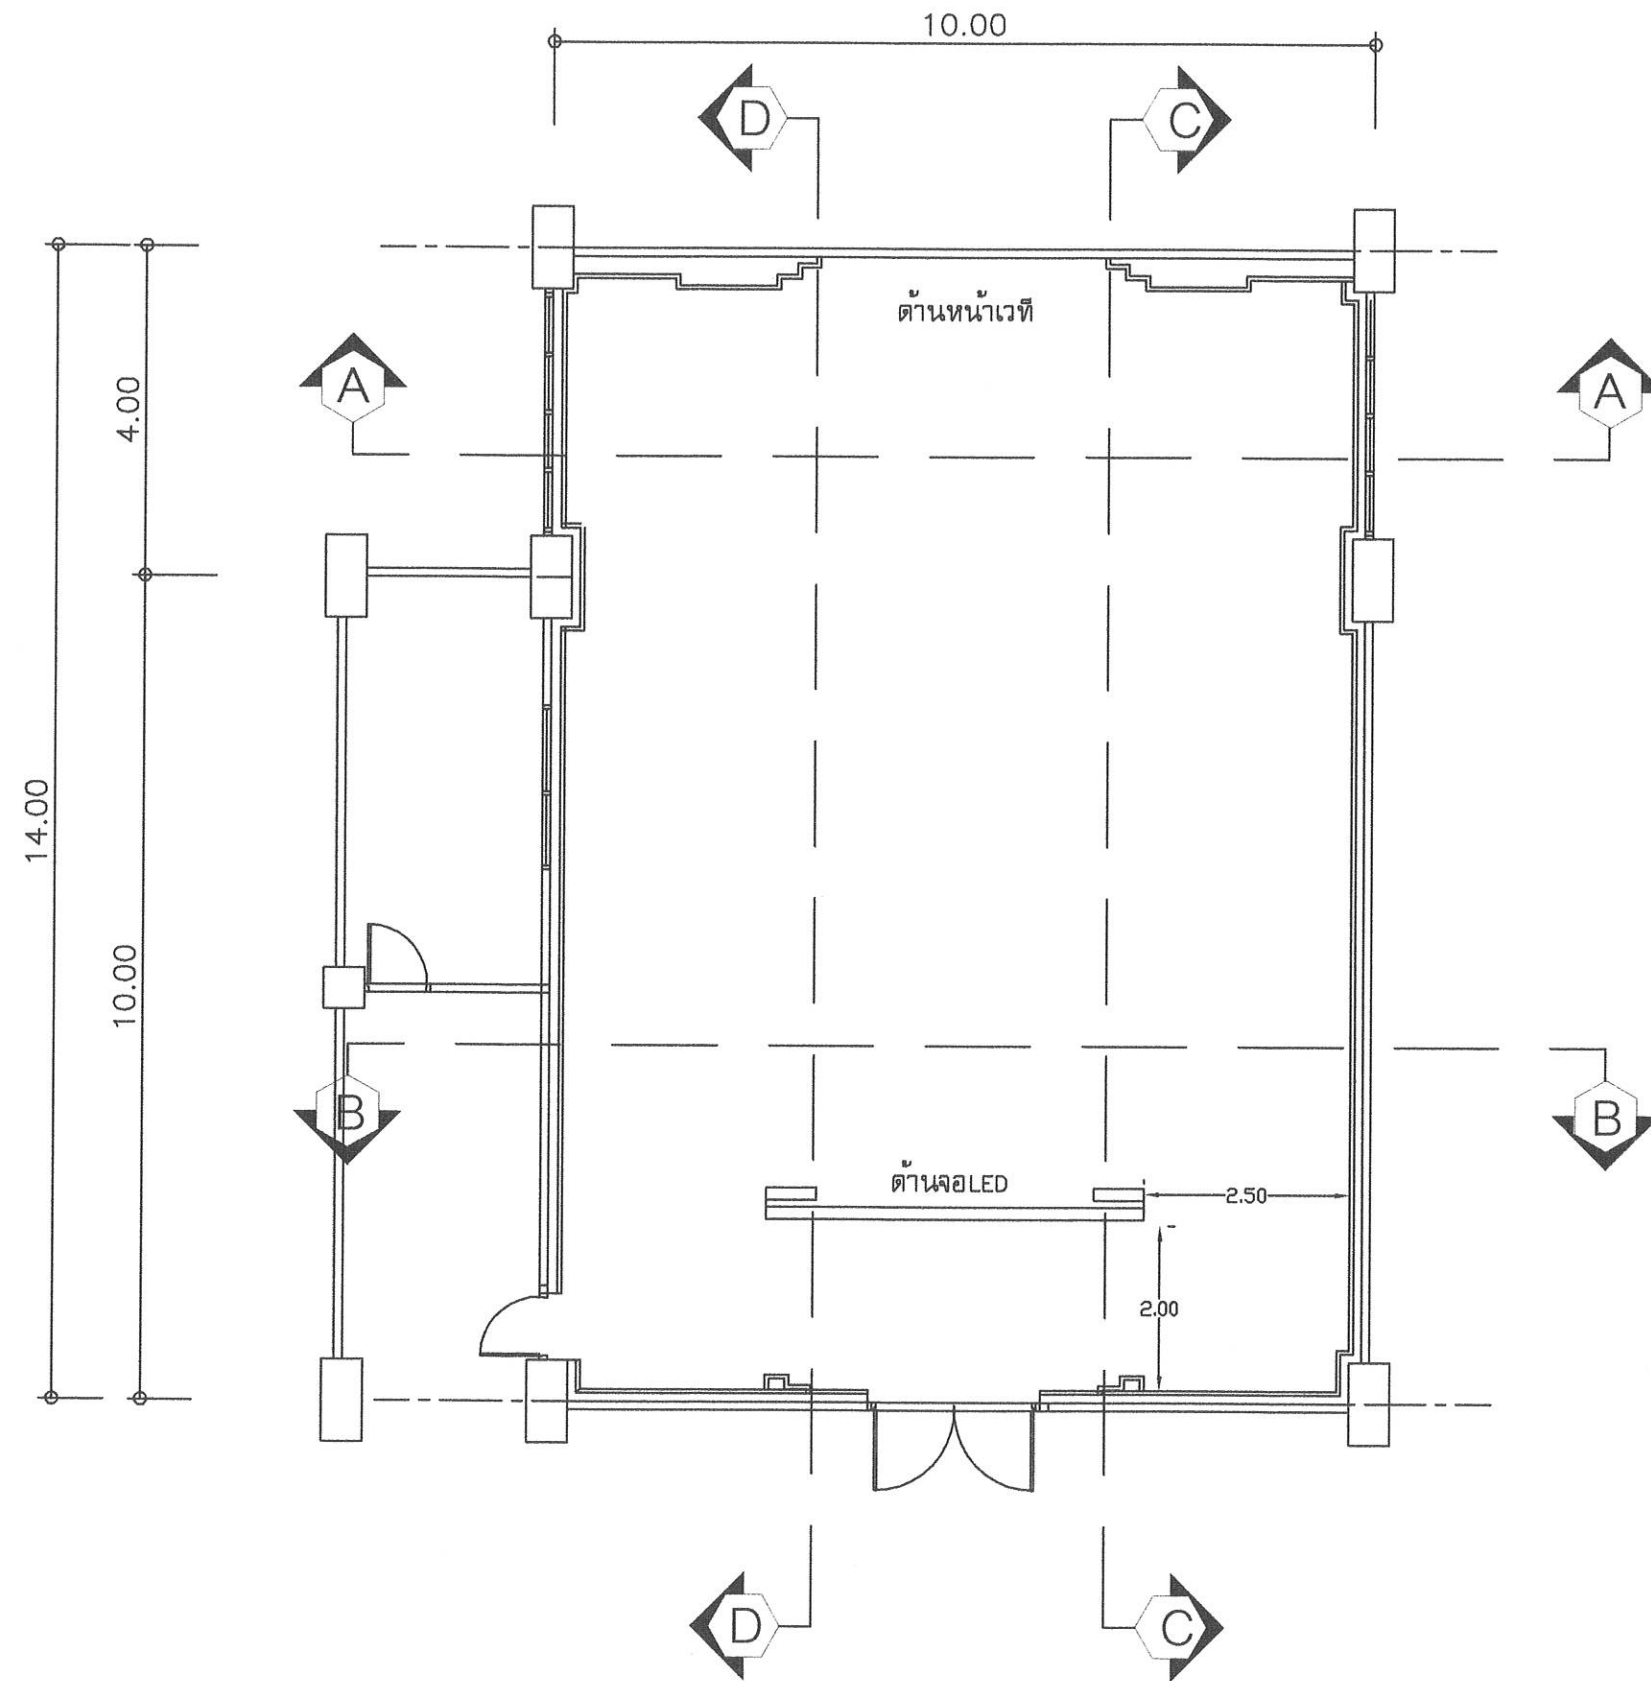
อนุมัติ  
นายวิรัช ตั้งมันคงวรกุล  
โยธาธิการและผังเมืองจังหวัดเชียงใหม่

แสดงแบบ  
แบบแปลนสำนักงาน/รูปด้าน

แบบเลขที่ 7/2567 วันที่ 14/ม.ย./67

แผ่นที่ จำนวนแบบ

แผ่นที่ A-10 27 แผ่น



แปลนปรับปรุงผนังห้องประชุม ชั้น4  
มาตราส่วน 1:100



สำนักงานโยธาธิการและผังเมือง  
จังหวัดเชียงใหม่

โครงการ

ปรับปรุงห้องประชุม1 ห้องประชุม3 ห้องประชุม4  
ห้องประชุม5 ห้องประชุมศูนย์ปฏิบัติการจังหวัดเชียงใหม่(POC)  
อาคารอำนวยการ ศาลากลางจังหวัดเชียงใหม่

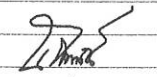
ที่ตั้ง

อาคารอำนวยการ ศาลากลางจังหวัดเชียงใหม่  
อ.เมืองเชียงใหม่ จ. เชียงใหม่

เจ้าของ

สำนักงานจังหวัดเชียงใหม่  
ศาลากลางจังหวัดเชียงใหม่ อ.เมืองเชียงใหม่ จ.เชียงใหม่

สถาปนิก

  
นางสาวนาภรณ์ เทพไชย

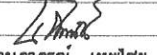
วิศวกร

  
นายจักรพงษ์ ทวีผล


เขียนแบบ

กลุ่มงานสนับสนุนและพัฒนาเมือง  
สำนักงานโยธาธิการและผังเมืองจังหวัดเชียงใหม่

ตรวจ

  
นางสาวนาภรณ์ เทพไชย  
หัวหน้ากลุ่มงานสนับสนุนและพัฒนาเมือง

อนุมัติ

  
นายวิรัช ตั้งมั่นคงวรกุล  
โยธาธิการและผังเมืองจังหวัดเชียงใหม่

แสดงแบบ

แบบแปลนสำนักงาน/รูปด้าน

แบบเลขที่

7/2567

วันที่

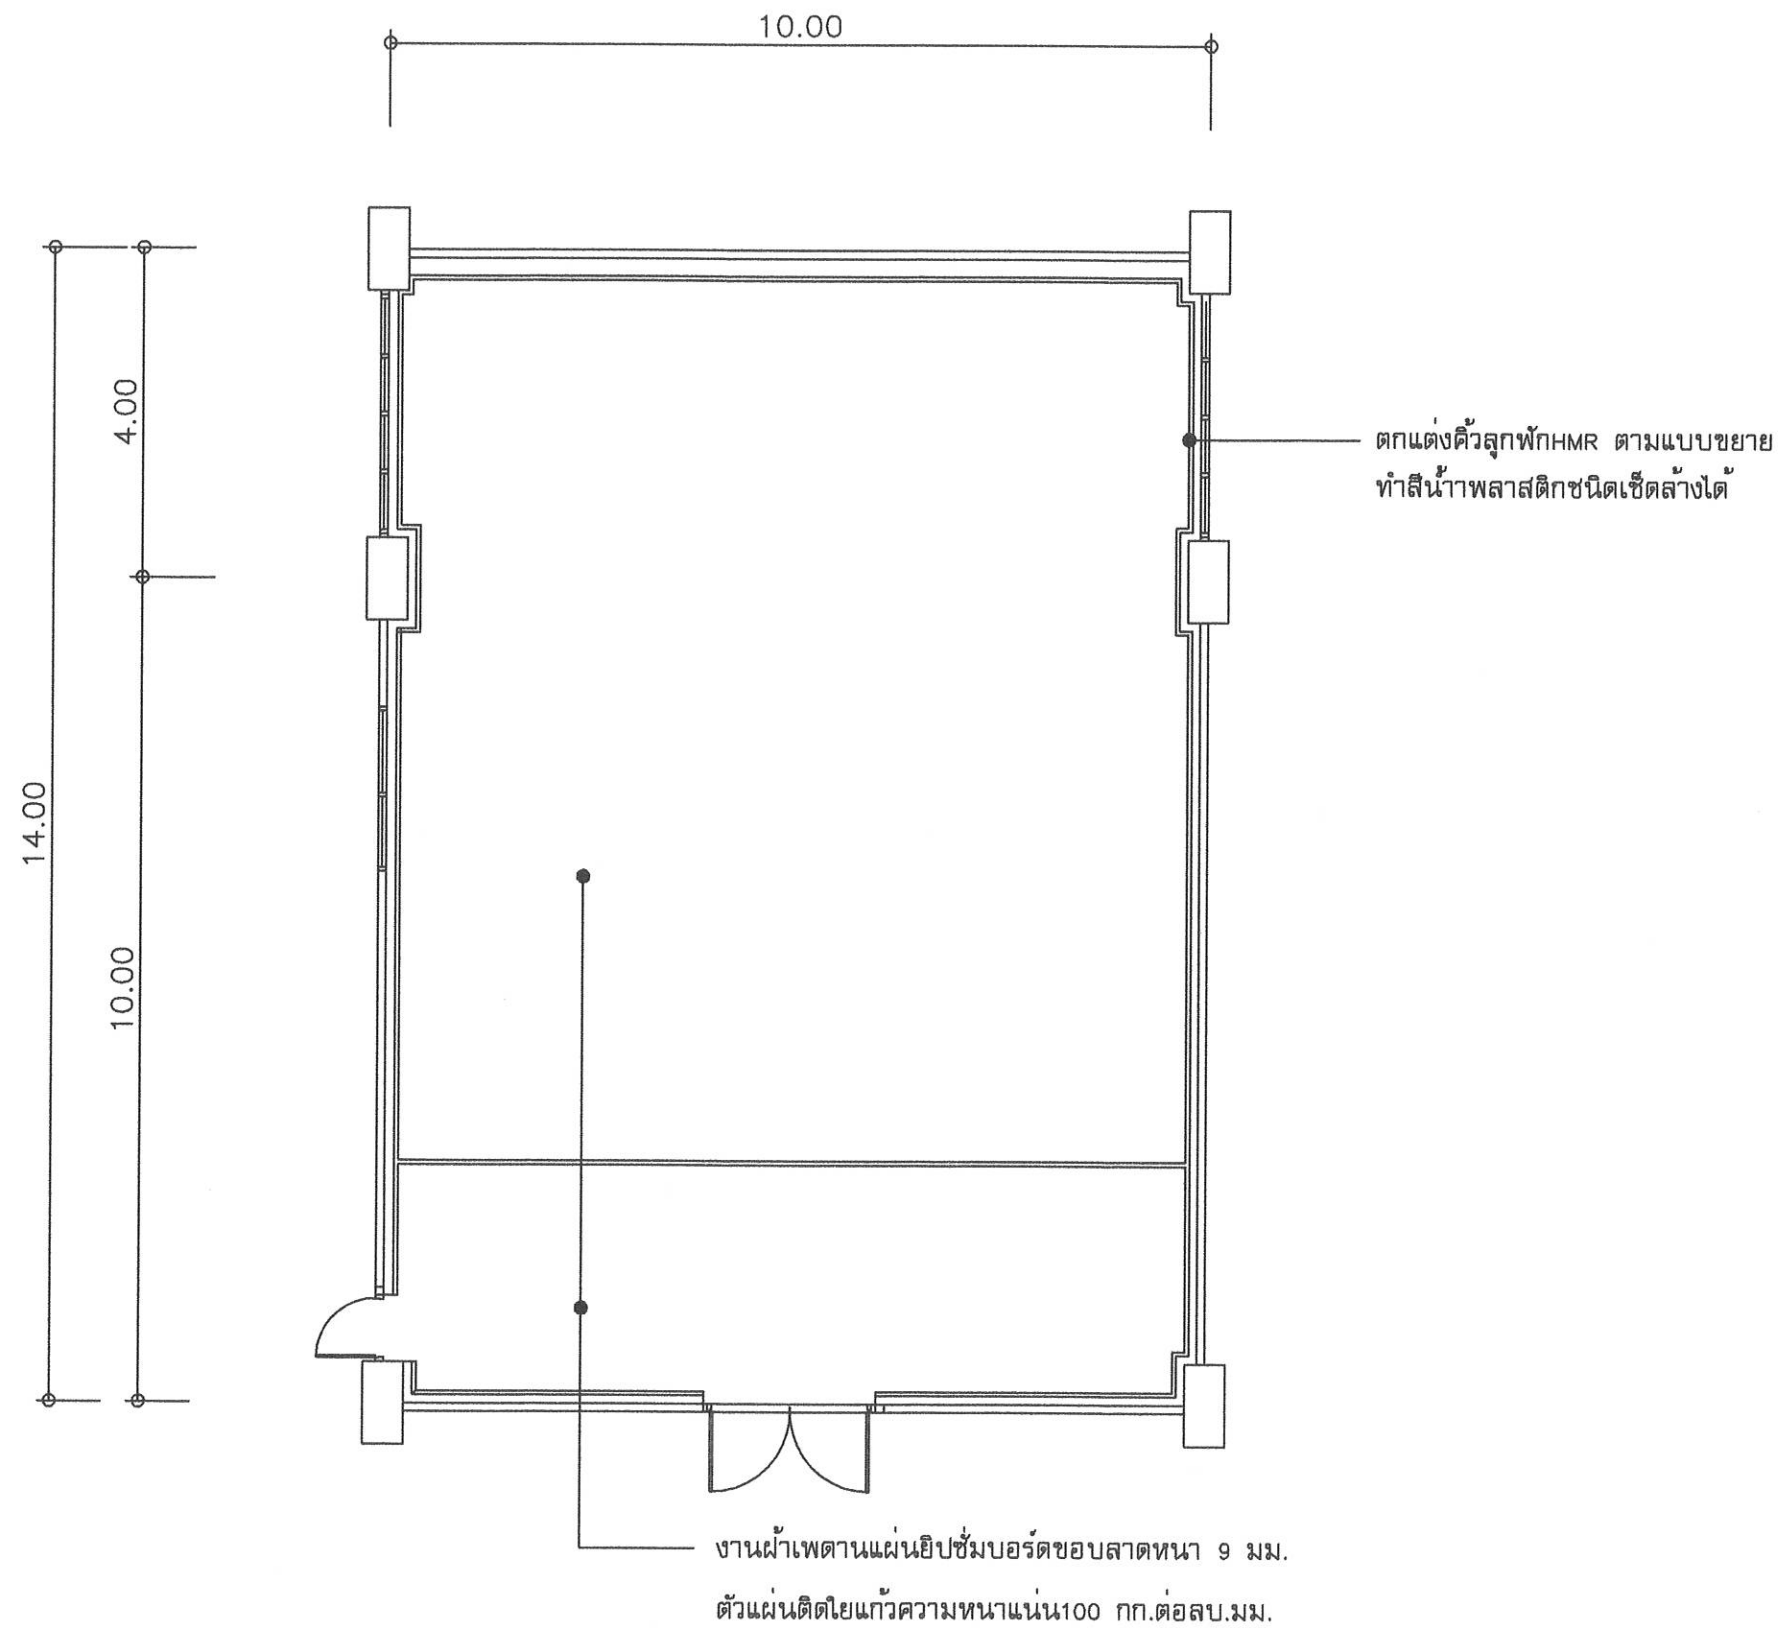
14/มิย./67

แผ่นที่

จำนวนแบบ

แผ่นที่ A-11

27 แผ่น



แปลนฝ้าเพดานประชุม4 ชั้น4  
มาตราส่วน 1:100



สำนักงานโยธาธิการและผังเมือง  
จังหวัดเชียงใหม่

โครงการ

ปรับปรุงห้องประชุม1 ห้องประชุม2 ห้องประชุม3  
ห้องประชุม4 ห้องประชุมศูนย์ปฏิบัติการจังหวัดเชียงใหม่(POC)  
อาคารสำนักงาน ศาลากลางจังหวัดเชียงใหม่

ที่ตั้ง

อาคารสำนักงาน ศาลากลางจังหวัดเชียงใหม่  
อ.เมืองเชียงใหม่ จ. เชียงใหม่

เจ้าของ

สำนักงานจังหวัดเชียงใหม่  
ศาลากลางจังหวัดเชียงใหม่ อ.เมืองเชียงใหม่ จ.เชียงใหม่

สถาปนิก

นางสาวนาภรณ์ เทพไชย

วิศวกร

นายจักรพงษ์ ทวีผล

เขียนแบบ

กลุ่มงานสนับสนุนและพัฒนาเมือง  
สำนักงานโยธาธิการและผังเมืองจังหวัดเชียงใหม่

ตรวจ

นางสาวนาภรณ์ เทพไชย

หัวหน้ากลุ่มงานสนับสนุนและพัฒนาเมือง

อนุมัติ

นายวิรัช ตั้งมั่นคงวรกุล

โยธาธิการและผังเมืองจังหวัดเชียงใหม่

แสดงแบบ

แบบแปลนสำนักงาน/รูปด้าน

แบบเลขที่

7/2567

วันที่

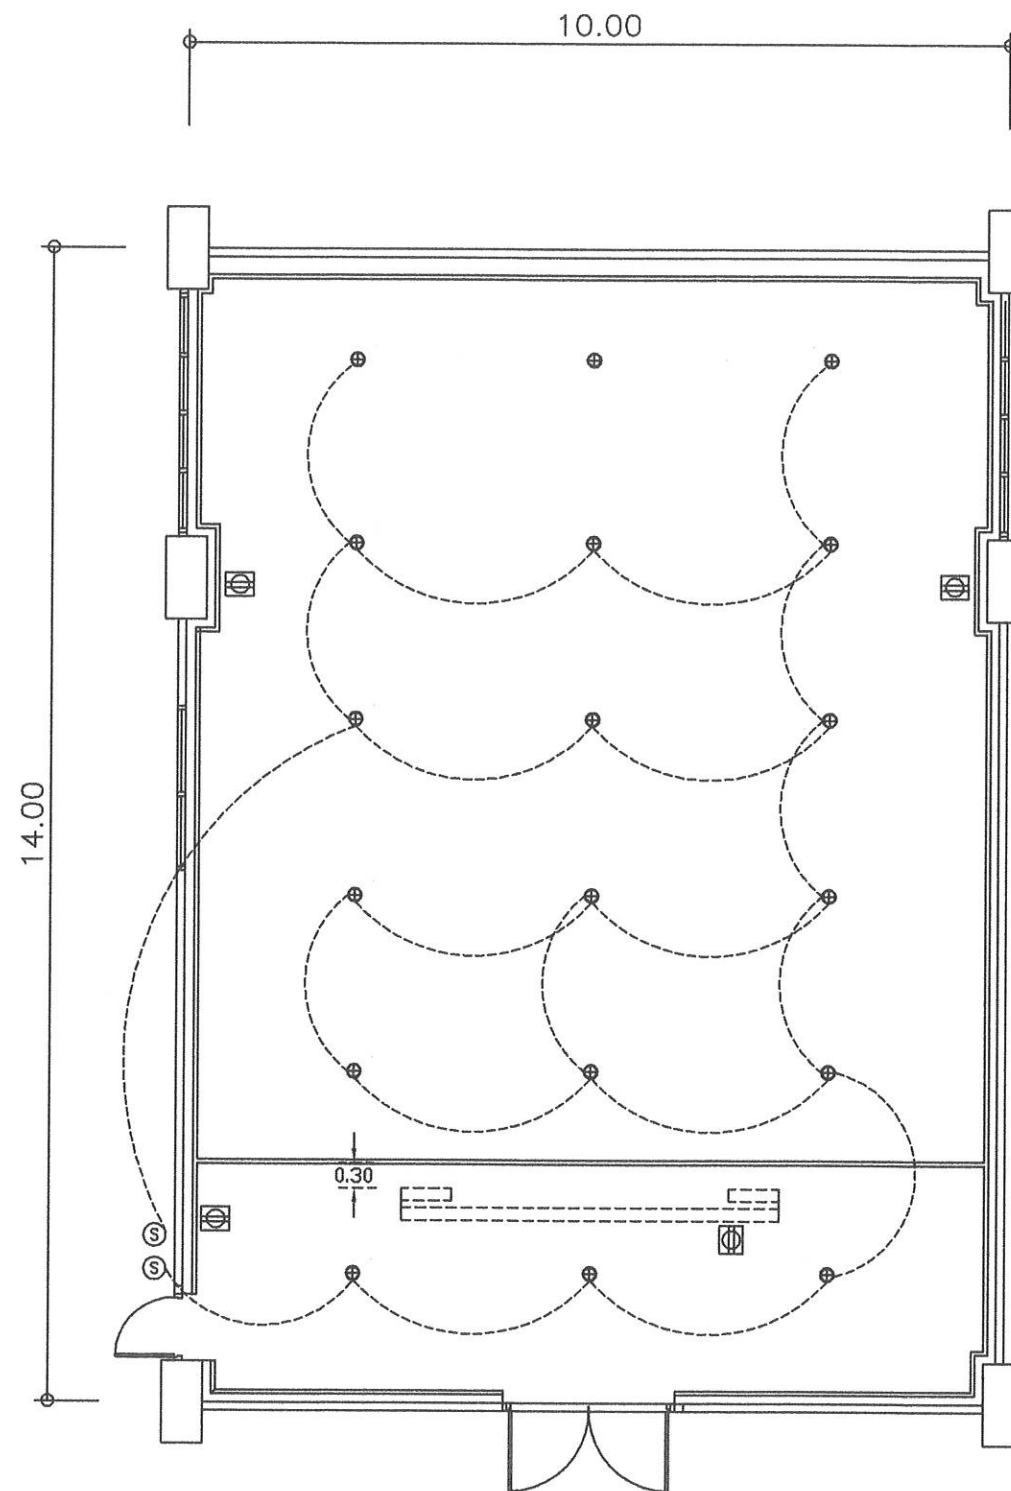
14/มิย./67

แผ่นที่

จำนวนแบบ

แผ่นที่ A-12

27 แผ่น



รายการประกอบแบบไฟฟ้า			
สัญลักษณ์	รายละเอียด	ขนาด	ติดตั้งสูงจากพื้น
⊕	ดวงโคมควมโมโลด ๙" พร้อมหลอด LED 12 W		
Ⓢ	ปลั๊กหัววงสี่ขา 3 ช่อง		0.30 m.
⏏	ตู้ควบคุม LOAD CENTER พร้อมเมนเบรกเกอร์	4 ช่อง	1.50 m.
W	ปลั๊กคู่จุกวาวน หรือหมอน้ำกนกกันน้ำ		ใต้เคาน์เตอร์
หมายเหตุ	งานระบบไฟฟ้า กำหนดเดินในท่อ PVC สีงโมมมิง		
	ข้อก้ำหนดอื่นใดเป็นไปตามมาตรฐานการไฟฟ้า		

แปลนงานระบบไฟฟ้าและแสงสว่างประชุม4 ชั้น4  
 มาตรฐาน 1:100



สำนักงานโยธาธิการและผังเมือง  
 จังหวัดเชียงใหม่

โครงการ

ปรับปรุงห้องประชุม1 ห้องประชุม3 ห้องประชุม4  
 ห้องประชุม5 ห้องประชุมศูนย์ปฏิบัติการจังหวัดเชียงใหม่(POC)  
 อาคารสำนักงาน ศาลากลางจังหวัดเชียงใหม่

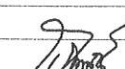
ที่ตั้ง

อาคารสำนักงาน ศาลากลางจังหวัดเชียงใหม่  
 อ.เมืองเชียงใหม่ จ. เชียงใหม่


เจ้าของ

สำนักงานจังหวัดเชียงใหม่  
 ศาลากลางจังหวัดเชียงใหม่ อ.เมืองเชียงใหม่ จ.เชียงใหม่

สถาปนิก

  
 นางสาวนาภากรณ์ เทพไชย


วิศวกร

  
 นายจักรพงษ์ ทวีผล

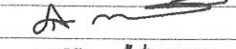
เขียนแบบ

กลุ่มงานสนับสนุนและพัฒนาเมือง  
 สำนักงานโยธาธิการและผังเมืองจังหวัดเชียงใหม่

ตรวจ

  
 นางสาวนาภากรณ์ เทพไชย  
 หัวหน้ากลุ่มงานสนับสนุนและพัฒนาเมือง

อนุมัติ

  
 นายวิรัช ตั้งมั่นคงวรกุล  
 โยธาธิการและผังเมืองจังหวัดเชียงใหม่

แสดงแบบ

แบบแปลนสำนักงาน/รูปด้าน

แบบเลขที่

7/2567

วันที่

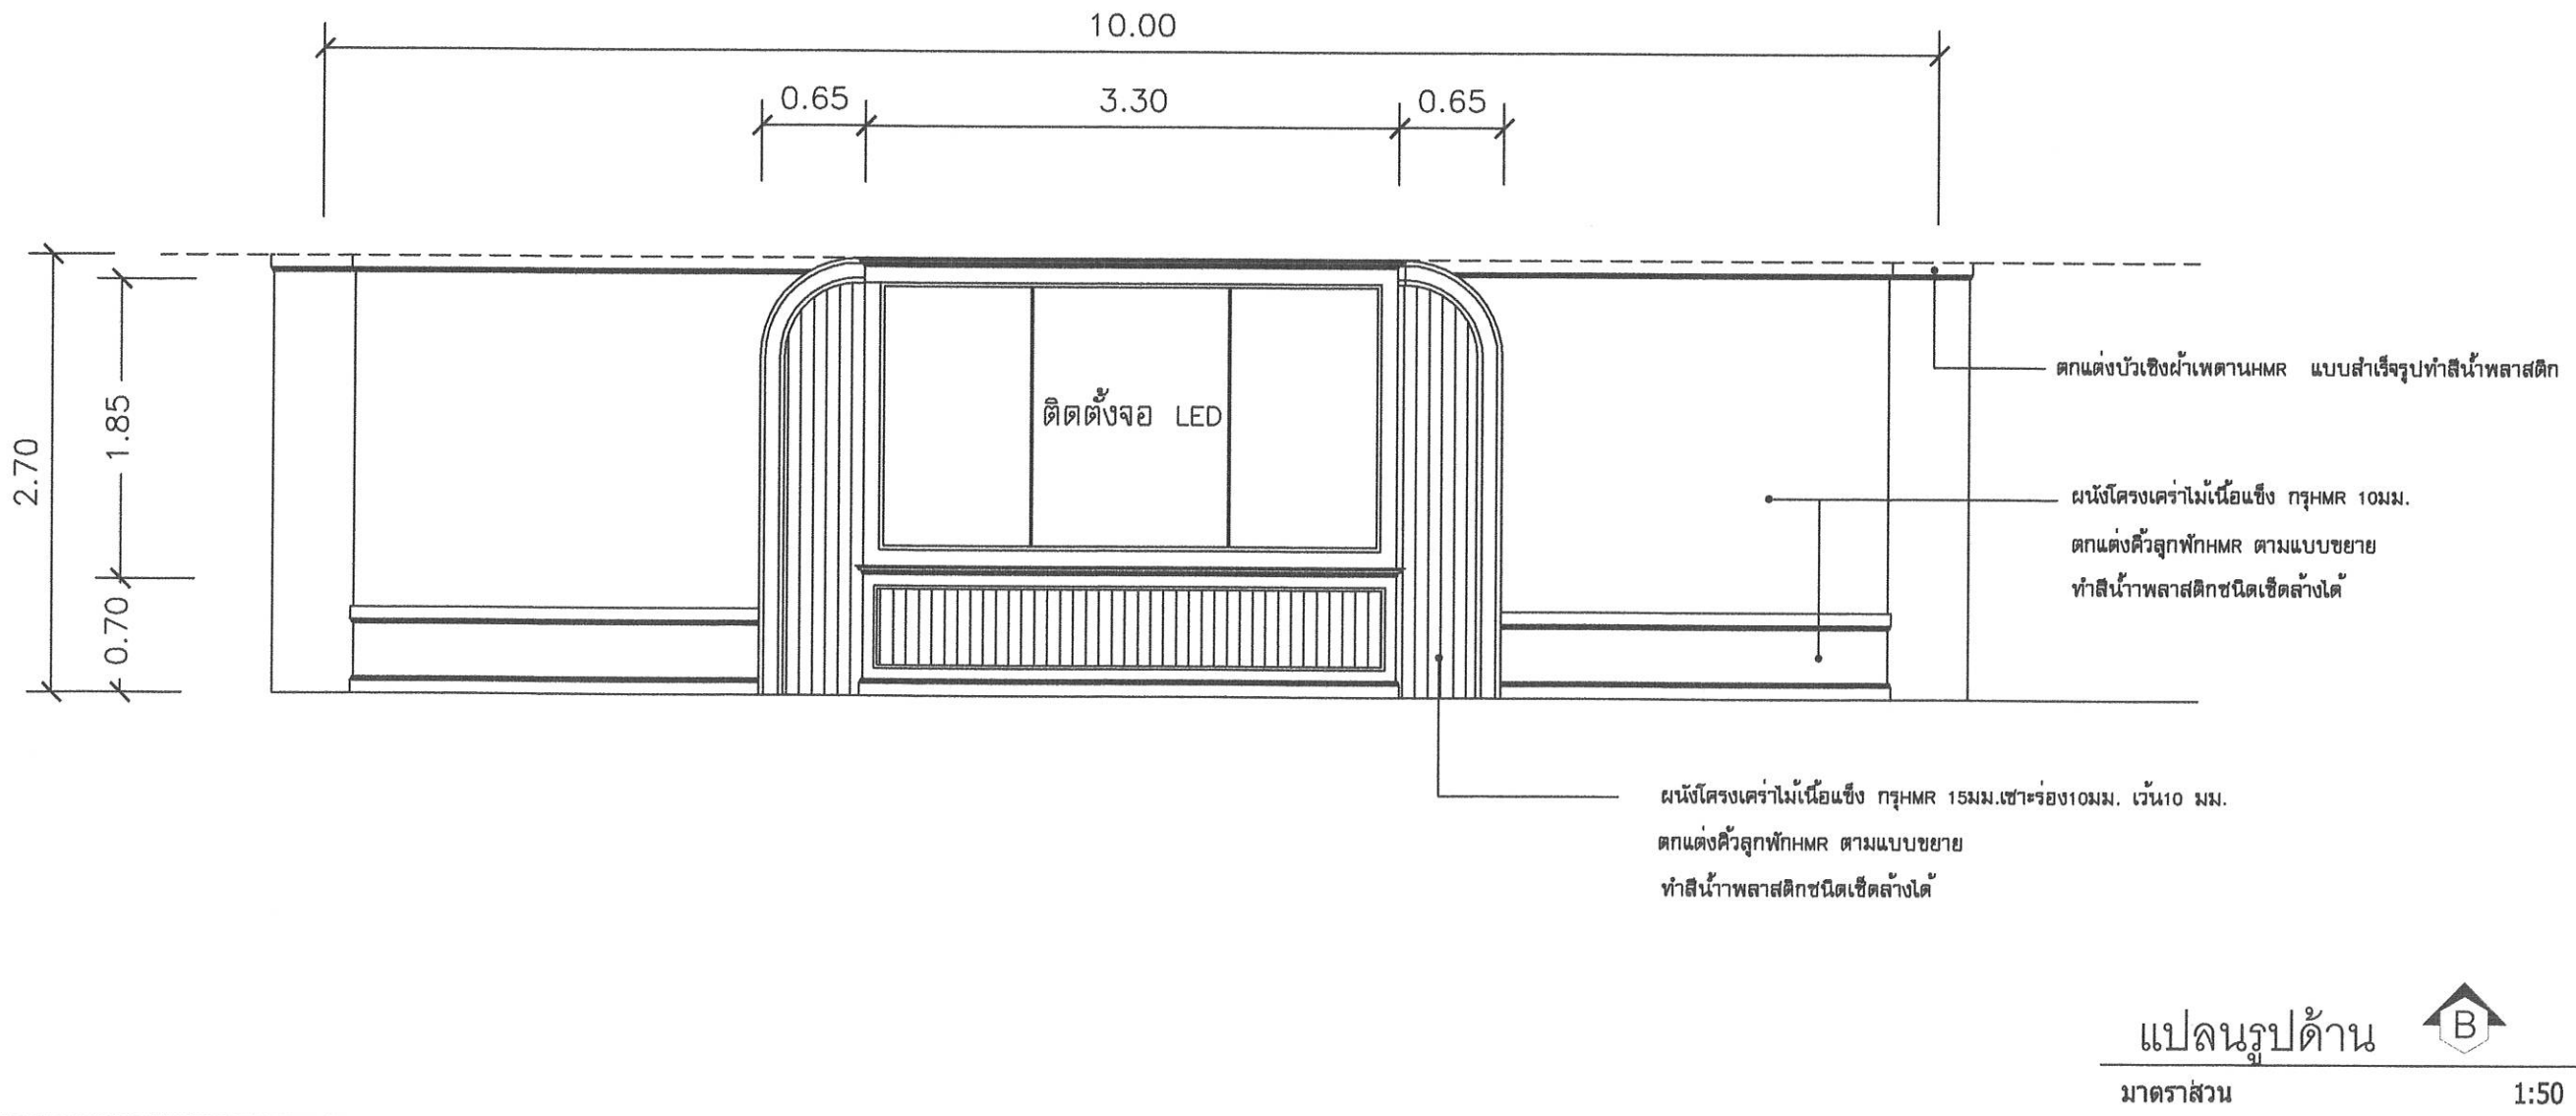
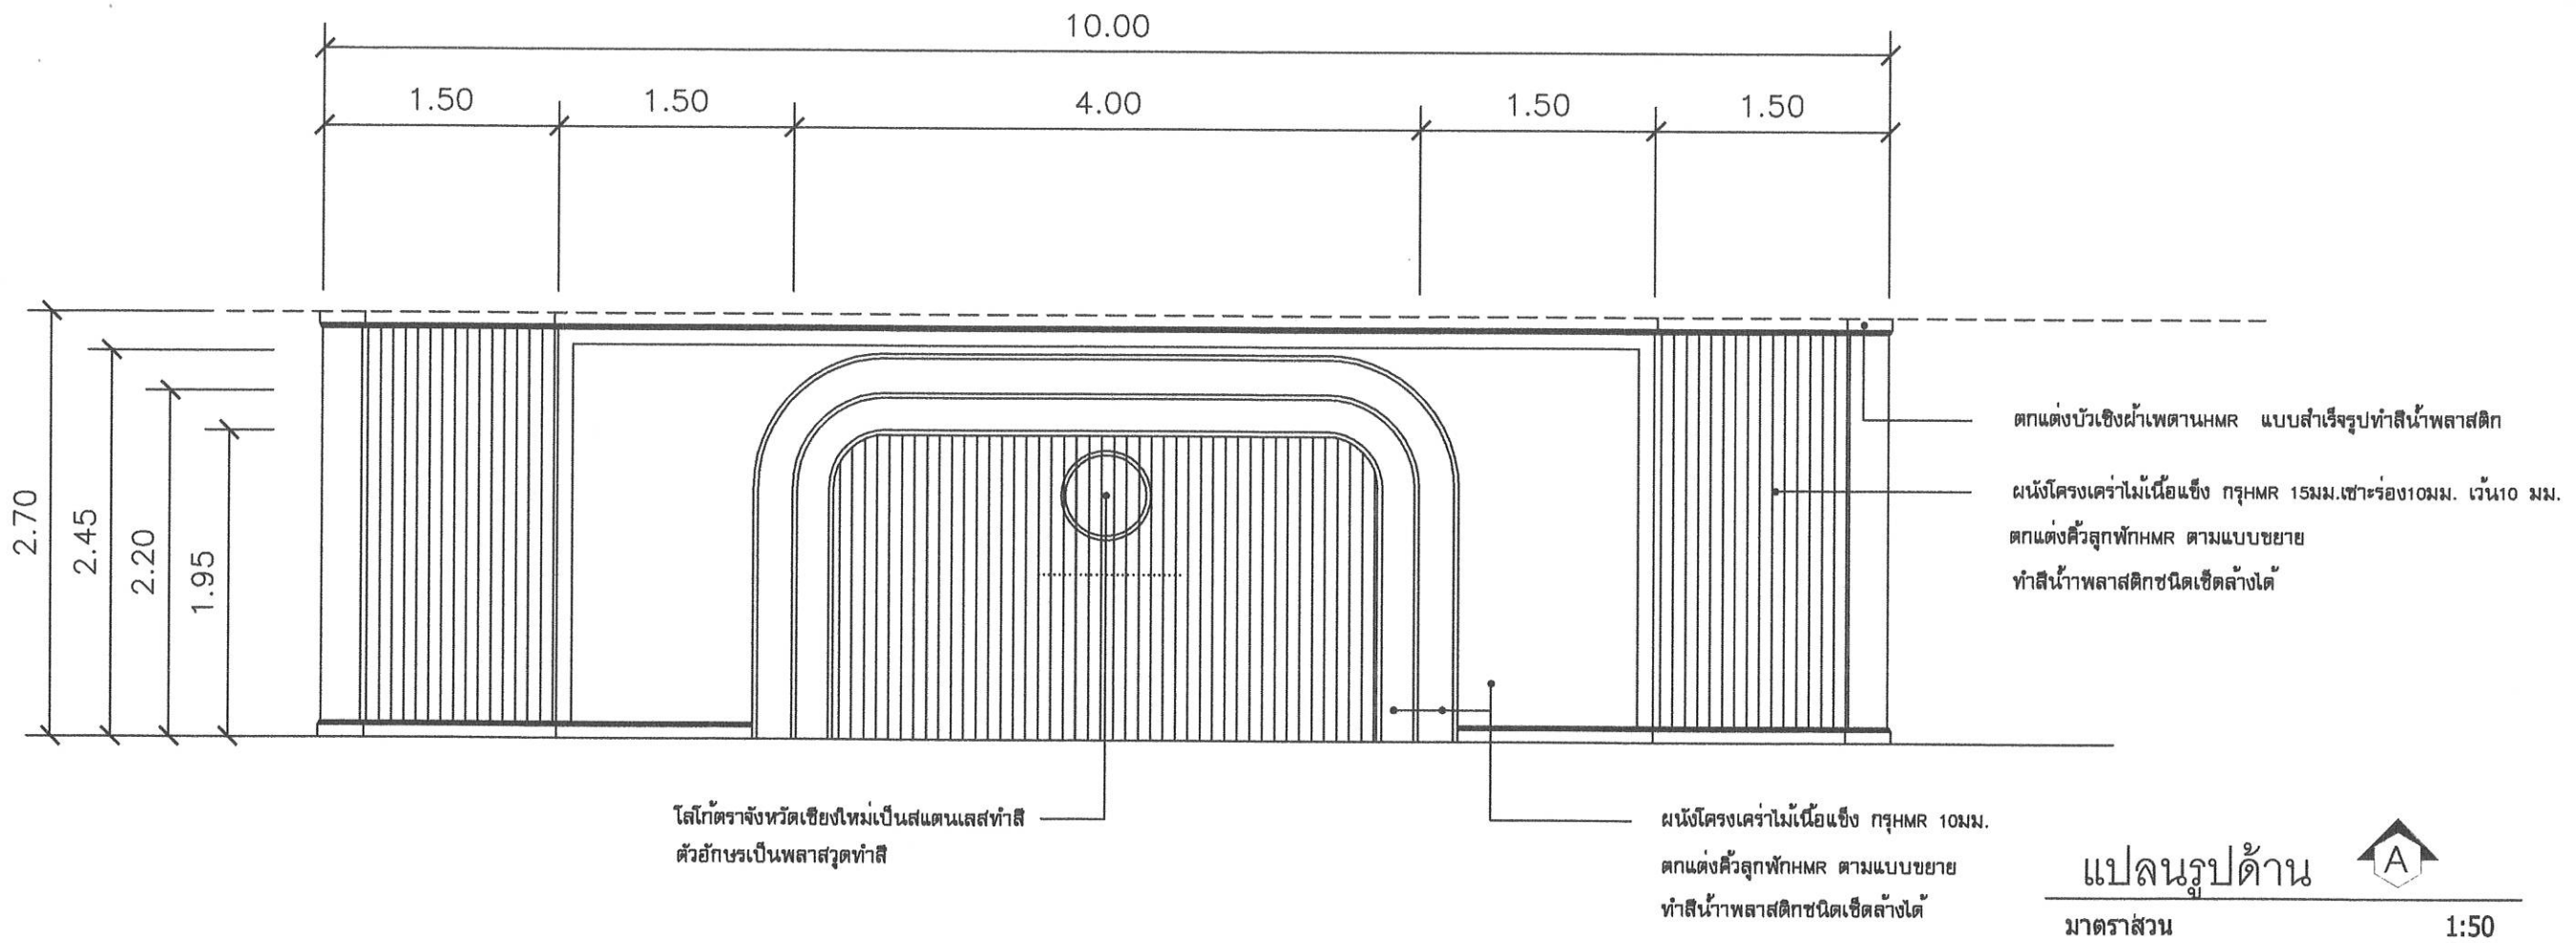
14/มิย./67

แผ่นที่

จำนวนแบบ

แผ่นที่ A-13

27 แผ่น



สำนักงานโยธาธิการและผังเมือง  
จังหวัดเชียงใหม่

โครงการ

ปรับปรุงห้องประชุม 1 ห้องประชุม 3 ห้องประชุม 4  
ห้องประชุม 5 ห้องประชุมศูนย์ปฏิบัติการจังหวัดเชียงใหม่(POC)  
อาคารอำนวยการ ศาลากลางจังหวัดเชียงใหม่


ที่ตั้ง

อาคารอำนวยการ ศาลากลางจังหวัดเชียงใหม่  
อ.เมืองเชียงใหม่ จ. เชียงใหม่

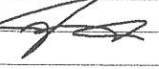
เจ้าของ

สำนักงานจังหวัดเชียงใหม่  
ศาลากลางจังหวัดเชียงใหม่ อ.เมืองเชียงใหม่ จ.เชียงใหม่

สถาปนิก

  
นางสาวนาภาภรณ์ เทพไชย

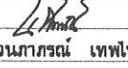
วิศวกร

  
นายจักรพงษ์ หวีผล

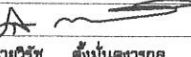
เขียนแบบ

กลุ่มงานสนับสนุนและพัฒนาเมือง  
สำนักงานโยธาธิการและผังเมืองจังหวัดเชียงใหม่

ตรวจ

  
นางสาวนาภาภรณ์ เทพไชย  
หัวหน้ากลุ่มงานสนับสนุนและพัฒนาเมือง

อนุมัติ

  
นายวิรัช ตั้งมั่นธรรมกุล  
โยธาธิการและผังเมืองจังหวัดเชียงใหม่

แสดงแบบ

แบบแปลนสำนักงาน/รูปด้าน

แบบเลขที่

7/2567

วันที่

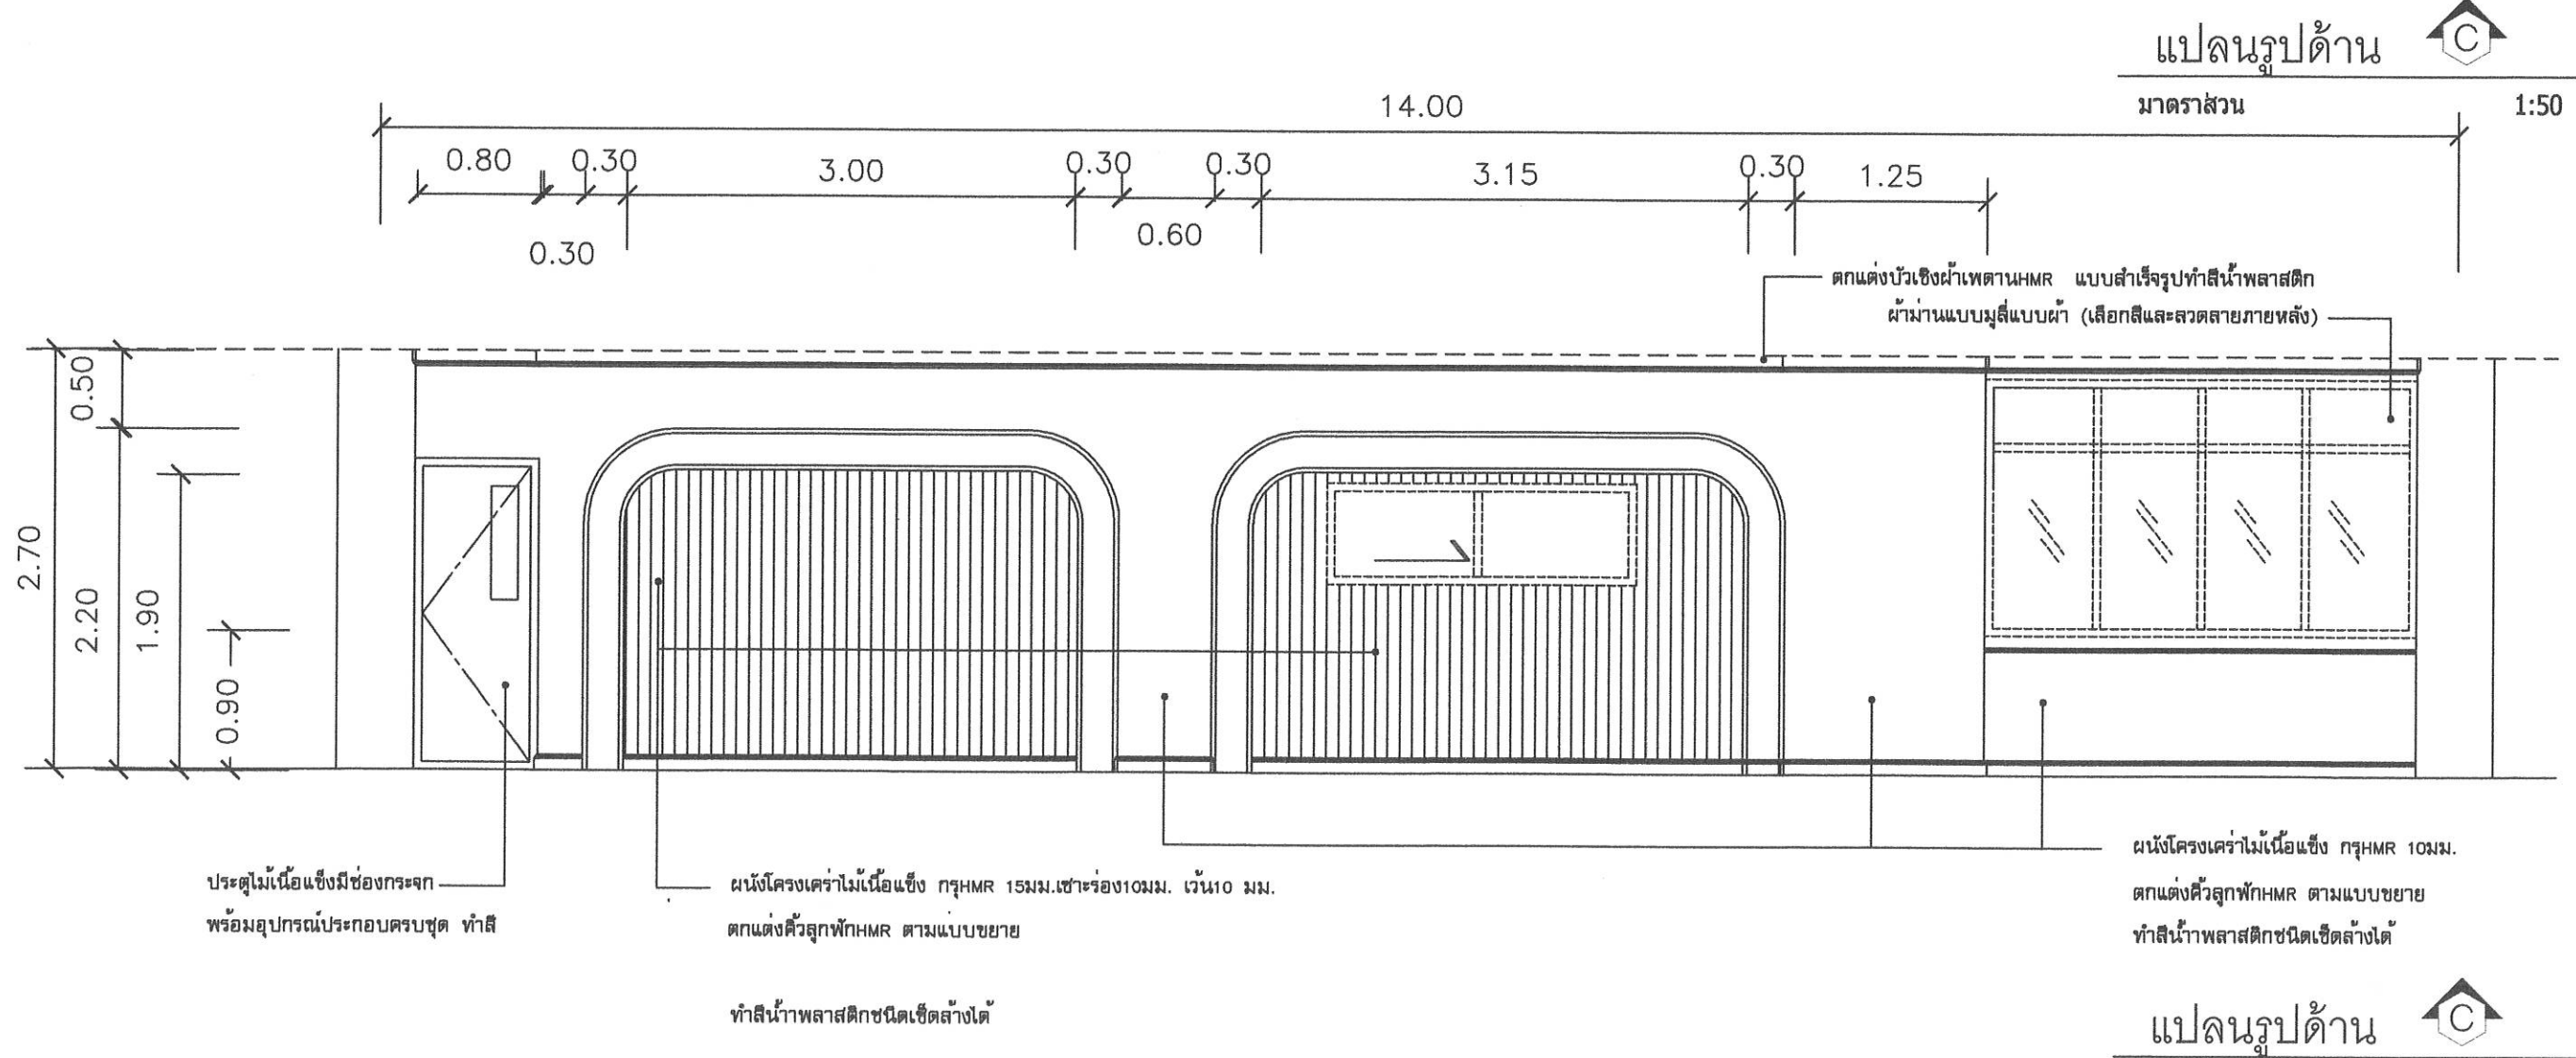
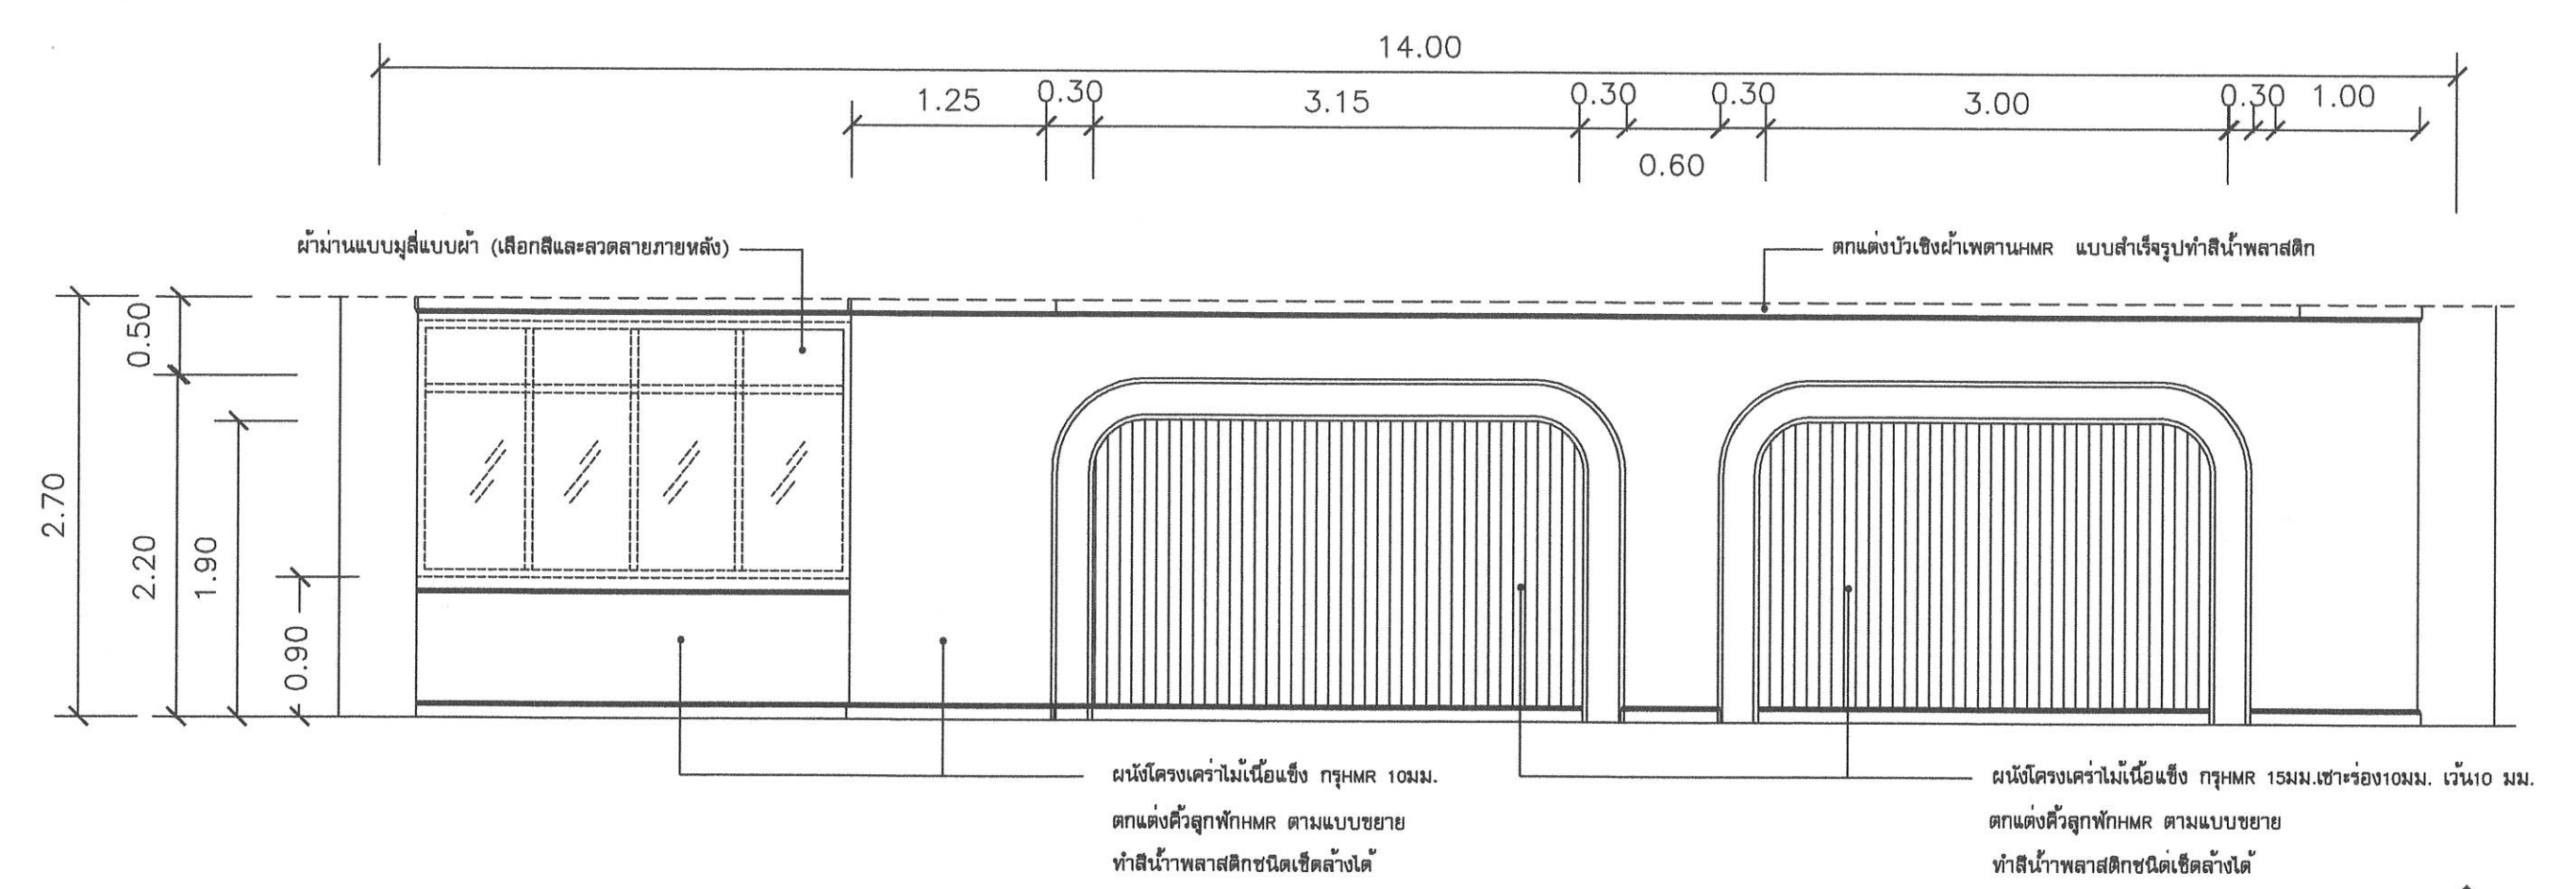
14/มิย./67

แผ่นที่

A-14

จำนวนแบบ

27 แผ่น



สำนักงานโยธาธิการและผังเมือง  
จังหวัดเชียงใหม่

โครงการ  
ปรับปรุงห้องประชุม ห้องประชุม ห้องประชุม  
ห้องประชุม ห้องประชุมศูนย์ปฏิบัติการจังหวัดเชียงใหม่(POC)  
อาคารอำนวยการ ศาลากลางจังหวัดเชียงใหม่

ที่ตั้ง  
อาคารอำนวยการ ศาลากลางจังหวัดเชียงใหม่  
อ.เมืองเชียงใหม่ จ. เชียงใหม่

เจ้าของ  
สำนักงานจังหวัดเชียงใหม่  
ศาลากลางจังหวัดเชียงใหม่ อ.เมืองเชียงใหม่ จ.เชียงใหม่

สถาปนิก  
นางสาวนาถณิ เทพไชย

วิศวกร  
นายจักรพงษ์ ทวีผล

เขียนแบบ  
กลุ่มงานสนับสนุนและพัฒนาเมือง  
สำนักงานโยธาธิการและผังเมืองจังหวัดเชียงใหม่

ตรวจ  
นางสาวนาถณิ เทพไชย  
หัวหน้ากลุ่มงานสนับสนุนและพัฒนาเมือง

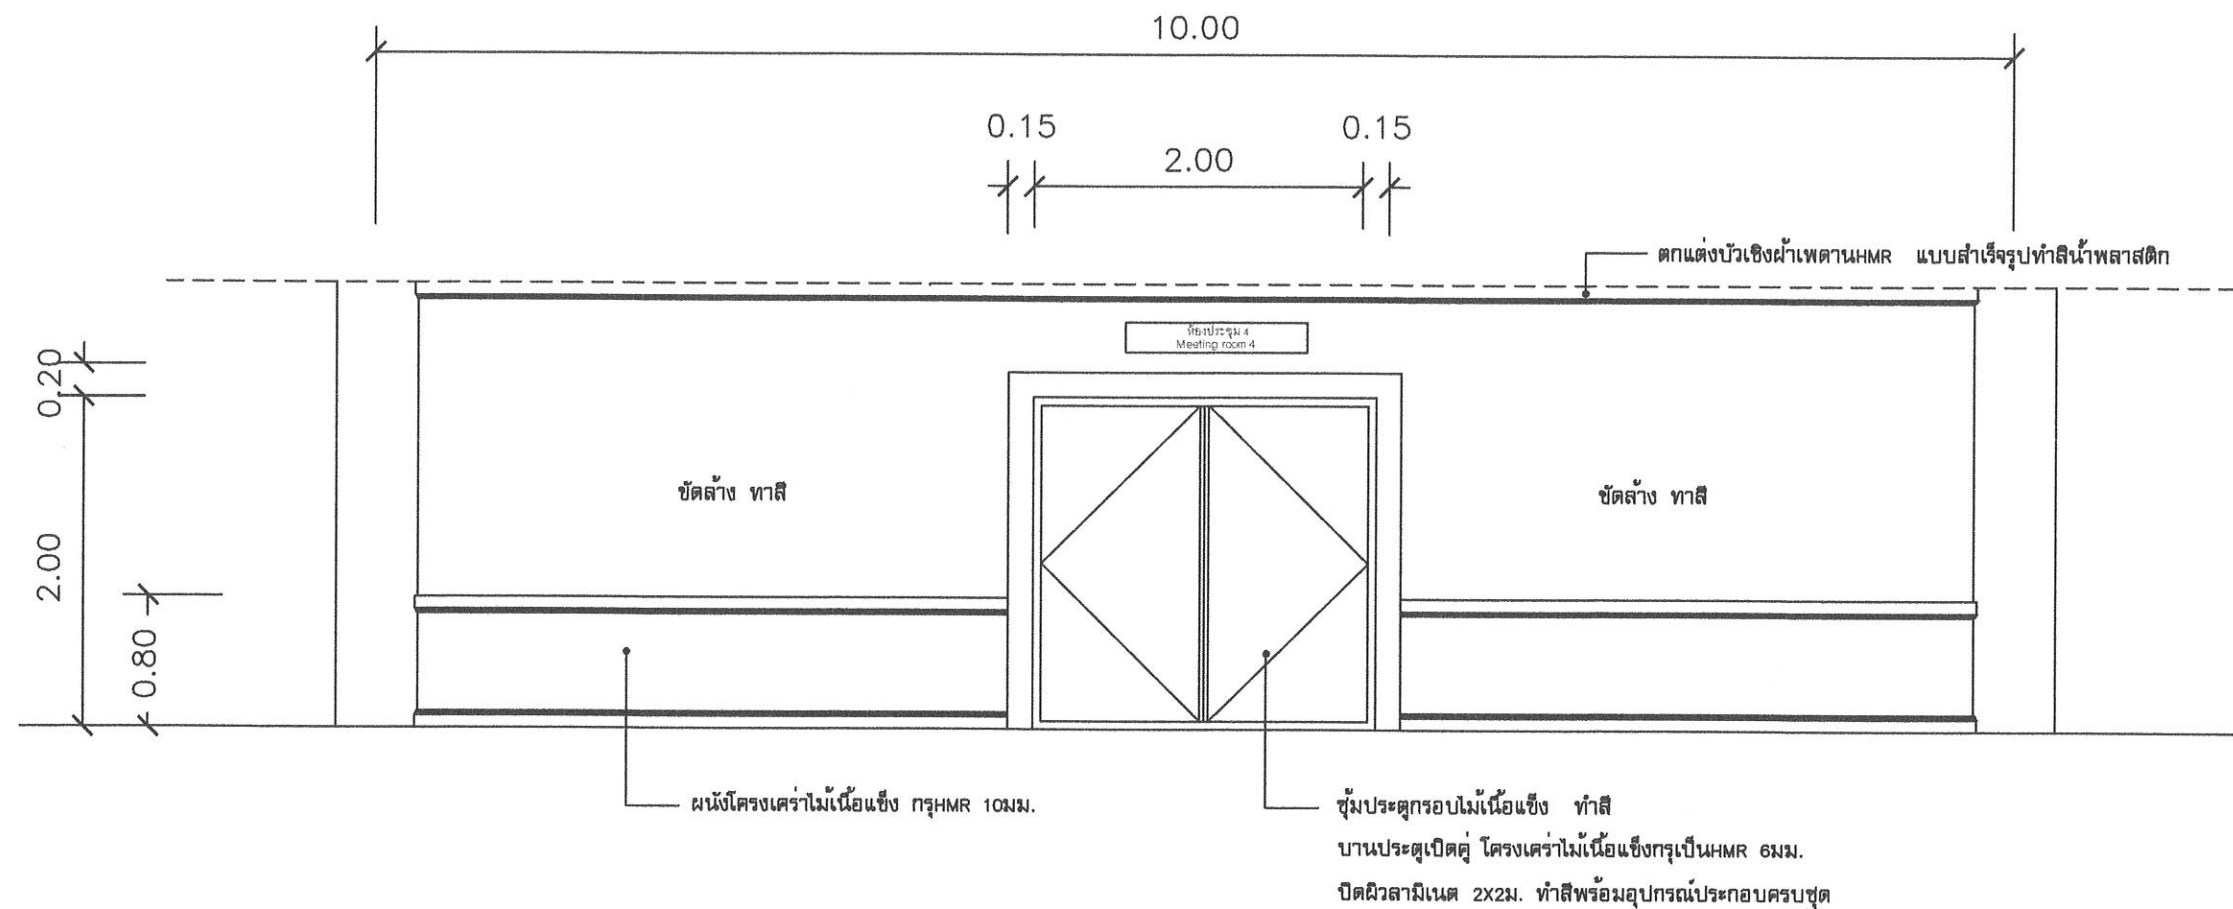
อนุมัติ  
นายวิรัช ตั้งมั่นคงวรกุล  
โยธาธิการและผังเมืองจังหวัดเชียงใหม่

แสดงแบบ  
แบบแปลนสำนักงาน/รูปด้าน

แบบเลขที่ 7/2567 วันที่ 14/มิย./67

แผ่นที่ จำนวนแบบ

แผ่นที่ A-15 27 แผ่น



ชั้นผนังภายนอก

มาตราส่วน

1:50



สำนักงานโยธาธิการและผังเมือง  
จังหวัดเชียงใหม่

โครงการ

ปรับปรุงห้องประชุม ห้องประชุม ห้องประชุม  
ห้องประชุม ห้องประชุม ห้องประชุม  
อาคารสำนักงาน ศาลากลางจังหวัดเชียงใหม่  
อาคารสำนักงาน ศาลากลางจังหวัดเชียงใหม่

ที่ตั้ง

อาคารสำนักงาน ศาลากลางจังหวัดเชียงใหม่  
อ.เมืองเชียงใหม่ จ. เชียงใหม่

เจ้าของ

สำนักงานจังหวัดเชียงใหม่  
ศาลากลางจังหวัดเชียงใหม่ อ.เมืองเชียงใหม่ จ.เชียงใหม่

สถาปนิก

นางสาวภากรณี เทพไชย

วิศวกร

นายจักรพงษ์ ทวีผล

เขียนแบบ

กลุ่มงานสนับสนุนและพัฒนาเมือง  
สำนักงานโยธาธิการและผังเมืองจังหวัดเชียงใหม่

ตรวจ

นางสาวภากรณี เทพไชย  
หัวหน้ากลุ่มงานสนับสนุนและพัฒนาเมือง

อนุมัติ

นายวิรัช ตั้งมั่นคงวรกุล  
โยธาธิการและผังเมืองจังหวัดเชียงใหม่

แสดงแบบ

แบบแปลนสำนักงาน/รูปด้าน

แบบเลขที่

7/2567

วันที่

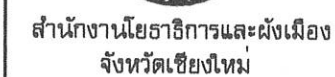
14/ม.ย./67

แผ่นที่

จำนวนแบบ

แผ่นที่ A-16

27 แผ่น



ปรับปรุงห้องประชุม1 ห้องประชุม3 ห้องประชุม4  
ห้องประชุม5 ห้องประชุมศูนย์ปฏิบัติการจังหวัดเชียงใหม่(POC)  
อาคารอำนวยการ ศาลากลางจังหวัดเชียงใหม่


สำนักงานจังหวัดเชียงใหม่  
ศาลากลางจังหวัดเชียงใหม่ อ.เมืองเชียงใหม่ จ.เชียงใหม่

นางสาวนาภรณ์ เทพไชย

นายจักรพงษ์ ทวีผล

กลุ่มงานสนับสนุนและพัฒนาเมือง  
สำนักงานนโยบายการและผังเมืองจังหวัดเชียงใหม่

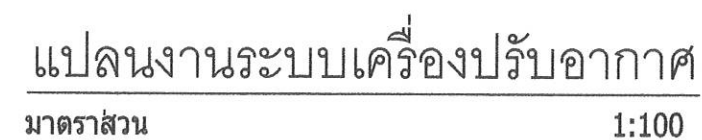
นางสาวนภาพรณัฏ์ เทพไชย  
หัวหน้ากลุ่มงานสนับสนุนและพัฒนาเมือง

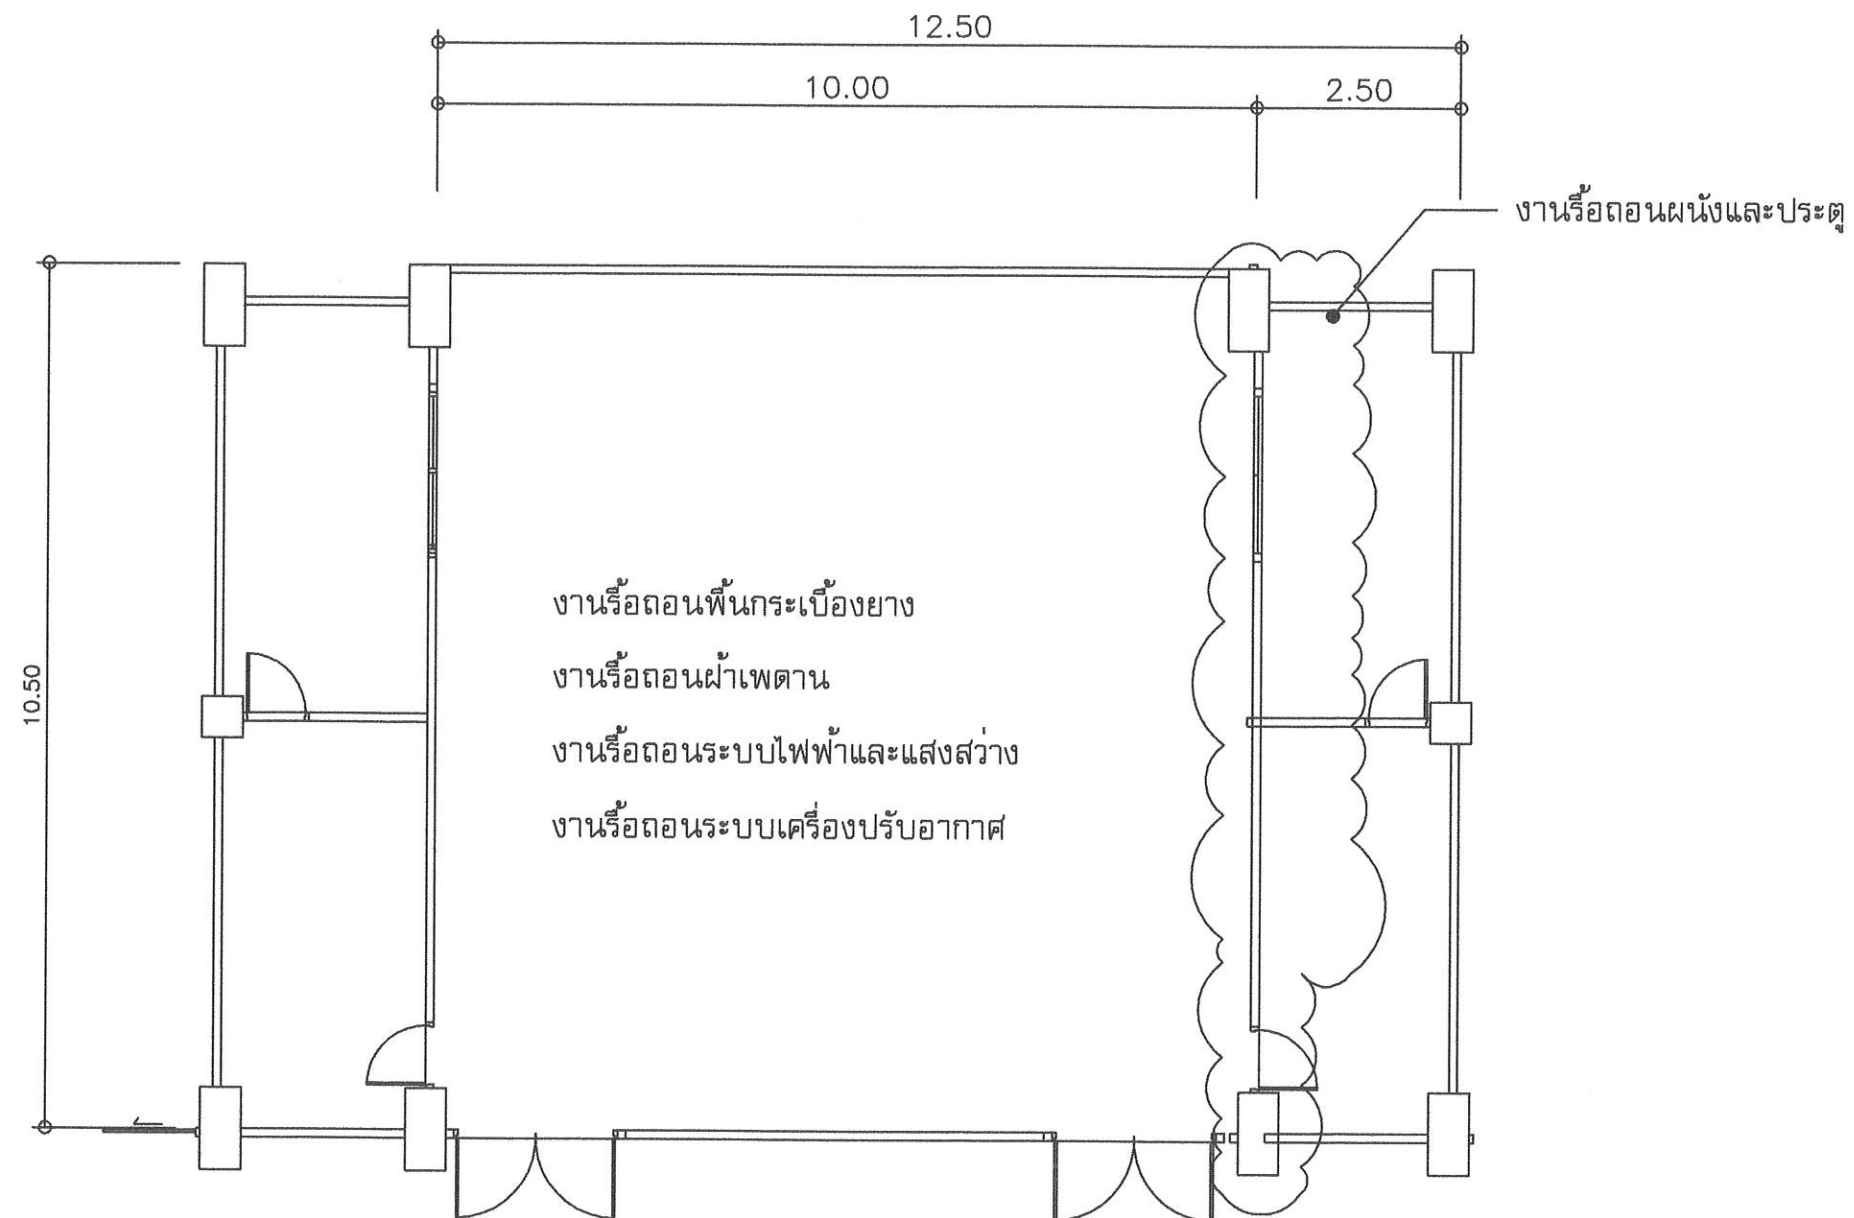
นายวิรัช ตั้งมันตวรกุล  
โยธาธิการและผังเมืองจังหวัดเชียงใหม่

แบบแปลนสำนักงาน/รูปถ่าย

วันที่

แผ่นที่ A-17 27 แผ่น





แปลนปรับปรุง-รื้อถอนห้องประชุม5 ชั้น5  
 มาตรฐาน 1:100



สำนักงานโยธาธิการและผังเมือง  
 จังหวัดเชียงใหม่

โครงการ

ปรับปรุงห้องประชุม ห้องประชุม ห้องประชุม  
 ห้องประชุม ห้องประชุมศูนย์ปฏิบัติการจังหวัดเชียงใหม่(POC)  
 อาคารอำนวยการ ศาลากลางจังหวัดเชียงใหม่

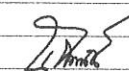
ที่ตั้ง

อาคารอำนวยการ ศาลากลางจังหวัดเชียงใหม่  
 อ.เมืองเชียงใหม่ จ. เชียงใหม่

เจ้าของ

สำนักงานจังหวัดเชียงใหม่  
 ศาลากลางจังหวัดเชียงใหม่ อ.เมืองเชียงใหม่ จ.เชียงใหม่

สถาปนิก

  
 นางสาวนาถกรณ์ เทพไชย

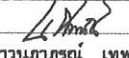
วิศวกร

  
 นายจักรพงษ์ ทวีผล

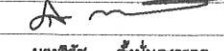
เขียนแบบ

กลุ่มงานสนับสนุนและพัฒนาเมือง  
 สำนักงานโยธาธิการและผังเมืองจังหวัดเชียงใหม่

ตรวจ

  
 นางสาวนาถกรณ์ เทพไชย  
 หัวหน้ากลุ่มงานสนับสนุนและพัฒนาเมือง

อนุมัติ

  
 นายวิรัช ตั้งมั่นจรรยากุล  
 โยธาธิการและผังเมืองจังหวัดเชียงใหม่

แสดงแบบ

แบบแปลนสำนักงาน/รูปด้าน

แบบเลขที่

7/2567

วันที่

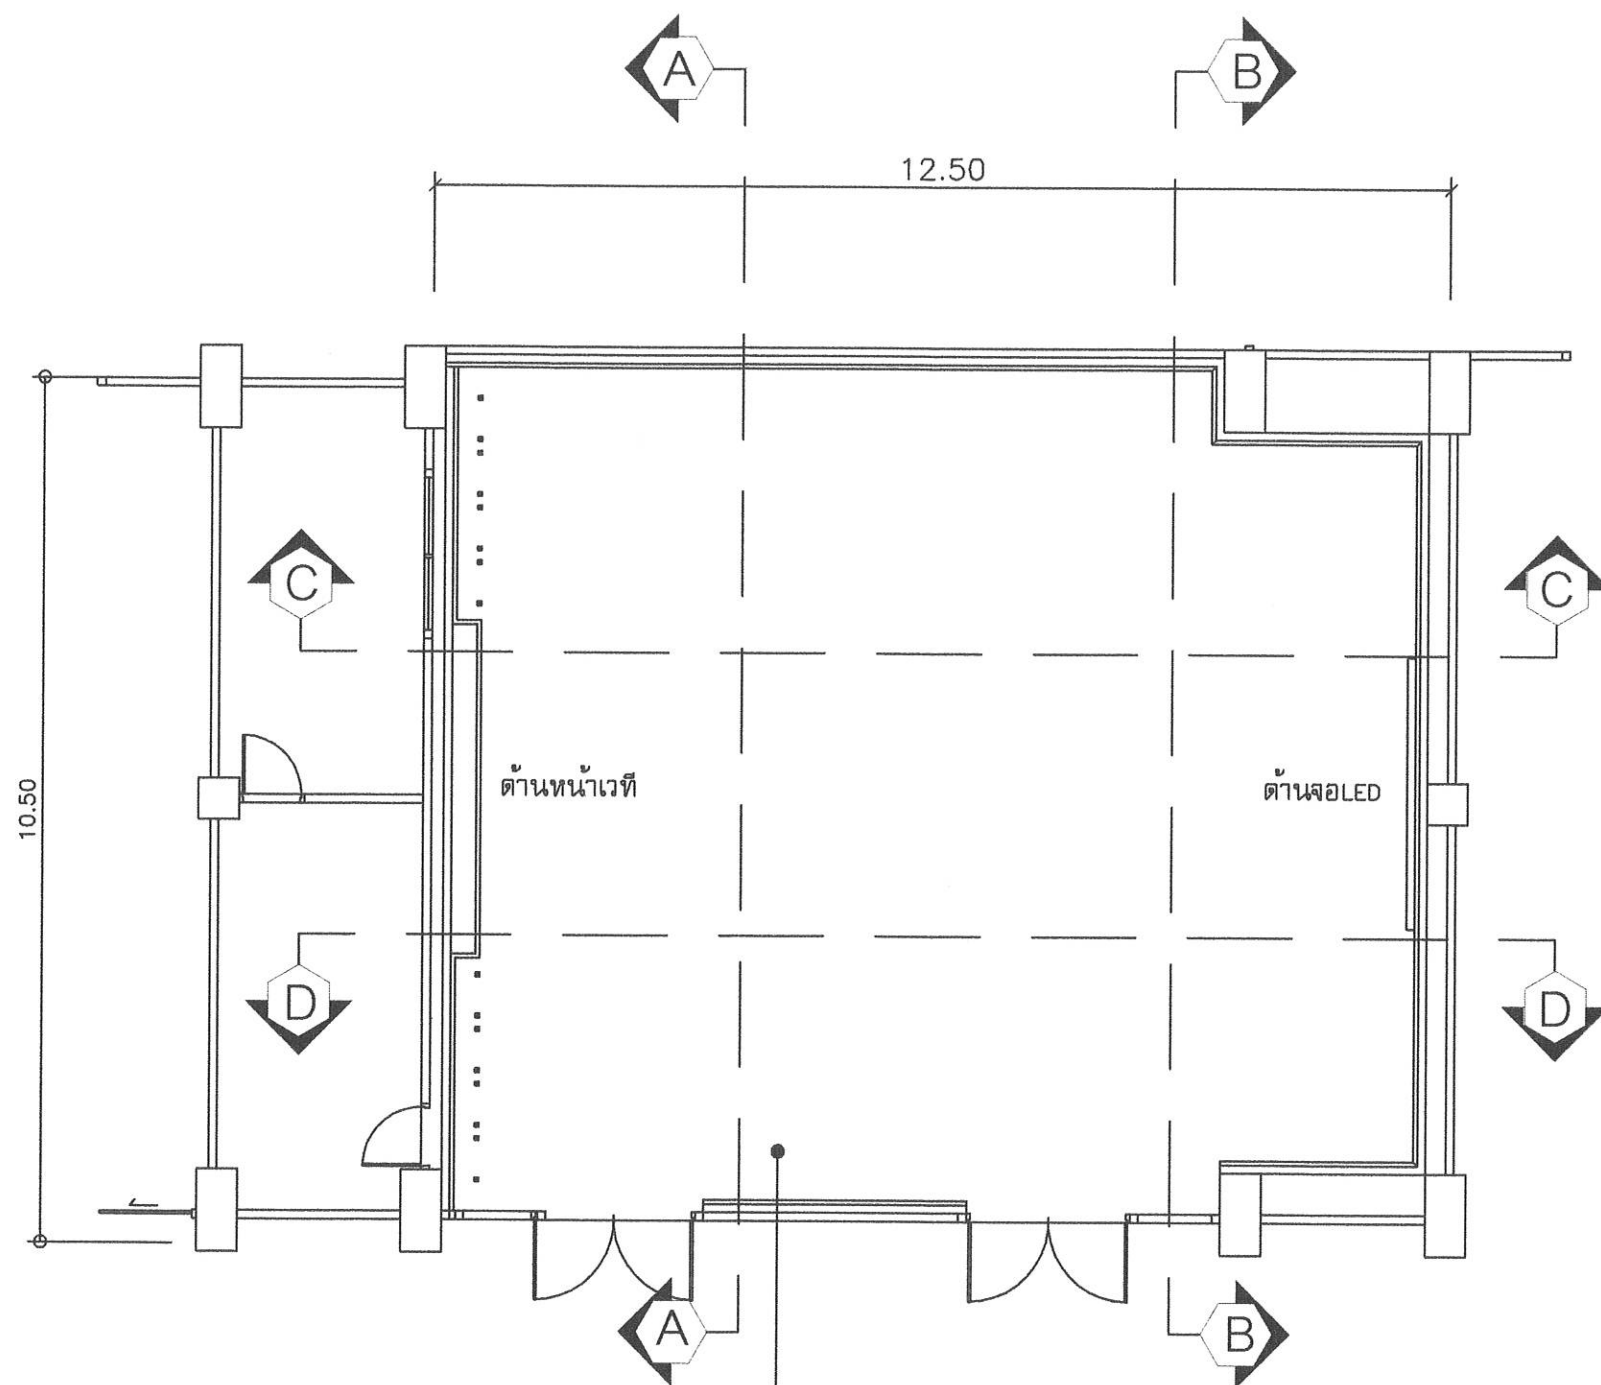
14/มิย./67

แผ่นที่

จำนวนแบบ

แผ่นที่ A-18

27 แผ่น



งานพื้นกระเบื้องไวนิลClick lock ความหนารวมไม่น้อยกว่า 5.5 มม.

โคมสามารถดูดซับเสียงได้ มีชั้นกันสึกไม่ต่ำกว่า 0.3 มม.

มีความคงตัวยึดหดได้ดี ทนต่อการสึกหรอ

Group T และมีมาตรฐานการทนไฟรับรองวัสดุ

A - D มุมมองรูปด้านของงานตกแต่ง

แปลนปรับปรุงห้องประชุม5 ชั้น5  
มาตราส่วน 1:100



สำนักงานโยธาธิการและผังเมือง  
จังหวัดเชียงใหม่

โครงการ

ปรับปรุงห้องประชุม ห้องประชุม ห้องประชุม  
ห้องประชุม ห้องประชุมศูนย์ปฏิบัติการจังหวัดเชียงใหม่(POC)  
อาคารสำนักงาน ศาลากลางจังหวัดเชียงใหม่

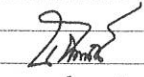
ที่ตั้ง

อาคารสำนักงาน ศาลากลางจังหวัดเชียงใหม่  
อ.เมืองเชียงใหม่ จ. เชียงใหม่

เจ้าของ

สำนักงานจังหวัดเชียงใหม่  
ศาลากลางจังหวัดเชียงใหม่ อ.เมืองเชียงใหม่ จ.เชียงใหม่

สถาปนิก

  
นางสาวนภกรณ์ เทพไชย

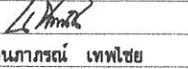
วิศวกร

  
นายจักรพงษ์ ทวีผล

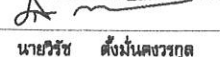
เขียนแบบ

กลุ่มงานสนับสนุนและพัฒนาเมือง  
สำนักงานโยธาธิการและผังเมืองจังหวัดเชียงใหม่

ตรวจ

  
นางสาวนภกรณ์ เทพไชย  
หัวหน้ากลุ่มงานสนับสนุนและพัฒนาเมือง

อนุมัติ

  
นายวิรัช ตั้งมั่นคงวรกุล  
โยธาธิการและผังเมืองจังหวัดเชียงใหม่

แสดงแบบ

แบบแปลนสำนักงาน/รูปด้าน

แบบเลขที่

7/2567

วันที่

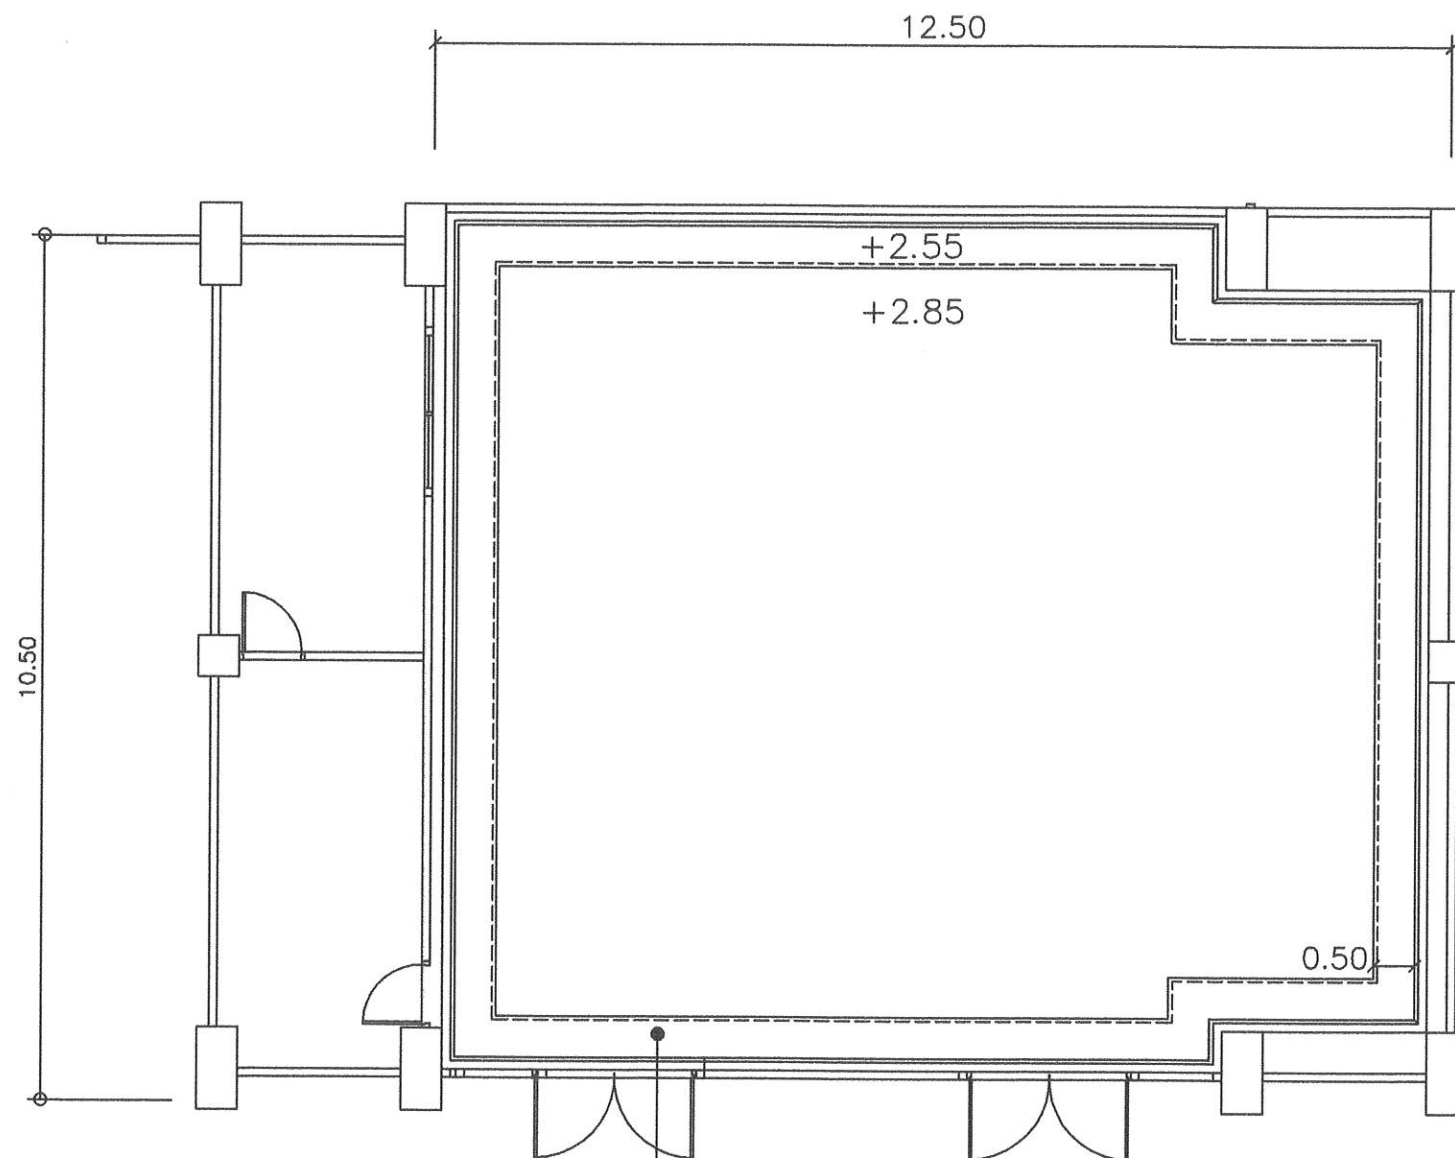
14/มิย./67

แผ่นที่

แผ่นที่ A-19

จำนวนแบบ

27 แผ่น



งานฝ้าเพดานแผ่นยิปซัมบอร์ดขอบลาดหนา 9 มม.

ตัวแผ่นติดโดยกาวความหนาแน่น 100 กก.ต่อลบ.มม.

ซ่อนไฟ LED strip light warm white.

แปลนฝ้าเพดานประชุม 5 ชั้น 5

มาตราส่วน

1:100



สำนักงานโยธาธิการและผังเมือง  
จังหวัดเชียงใหม่

โครงการ

ปรับปรุงห้องประชุม ห้องประชุม ห้องประชุม  
ห้องประชุม ห้องประชุมศูนย์ปฏิบัติการจังหวัดเชียงใหม่ (POC)  
อาคารอำนวยการ ศาลากลางจังหวัดเชียงใหม่

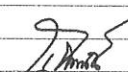
ที่ตั้ง

อาคารอำนวยการ ศาลากลางจังหวัดเชียงใหม่  
อ.เมืองเชียงใหม่ จ. เชียงใหม่

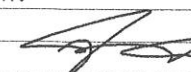
เจ้าของ

สำนักงานจังหวัดเชียงใหม่  
ศาลากลางจังหวัดเชียงใหม่ อ.เมืองเชียงใหม่ จ.เชียงใหม่

สถาปนิก

  
นางสาวนภภรณ์ เทพไชย

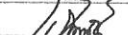
วิศวกร

  
นายจักรพงษ์ ทวีผล


เขียนแบบ

กลุ่มงานสนับสนุนและพัฒนาเมือง  
สำนักงานโยธาธิการและผังเมืองจังหวัดเชียงใหม่

ตรวจ

  
นางสาวนภภรณ์ เทพไชย  
หัวหน้ากลุ่มงานสนับสนุนและพัฒนาเมือง

อนุมัติ

  
นายวิรัช ตั้งมั่นคงวรกุล  
โยธาธิการและผังเมืองจังหวัดเชียงใหม่

แสดงแบบ

แบบแปลนสำนักงาน/รูปด้าน

แบบเลขที่

7/2567

วันที่

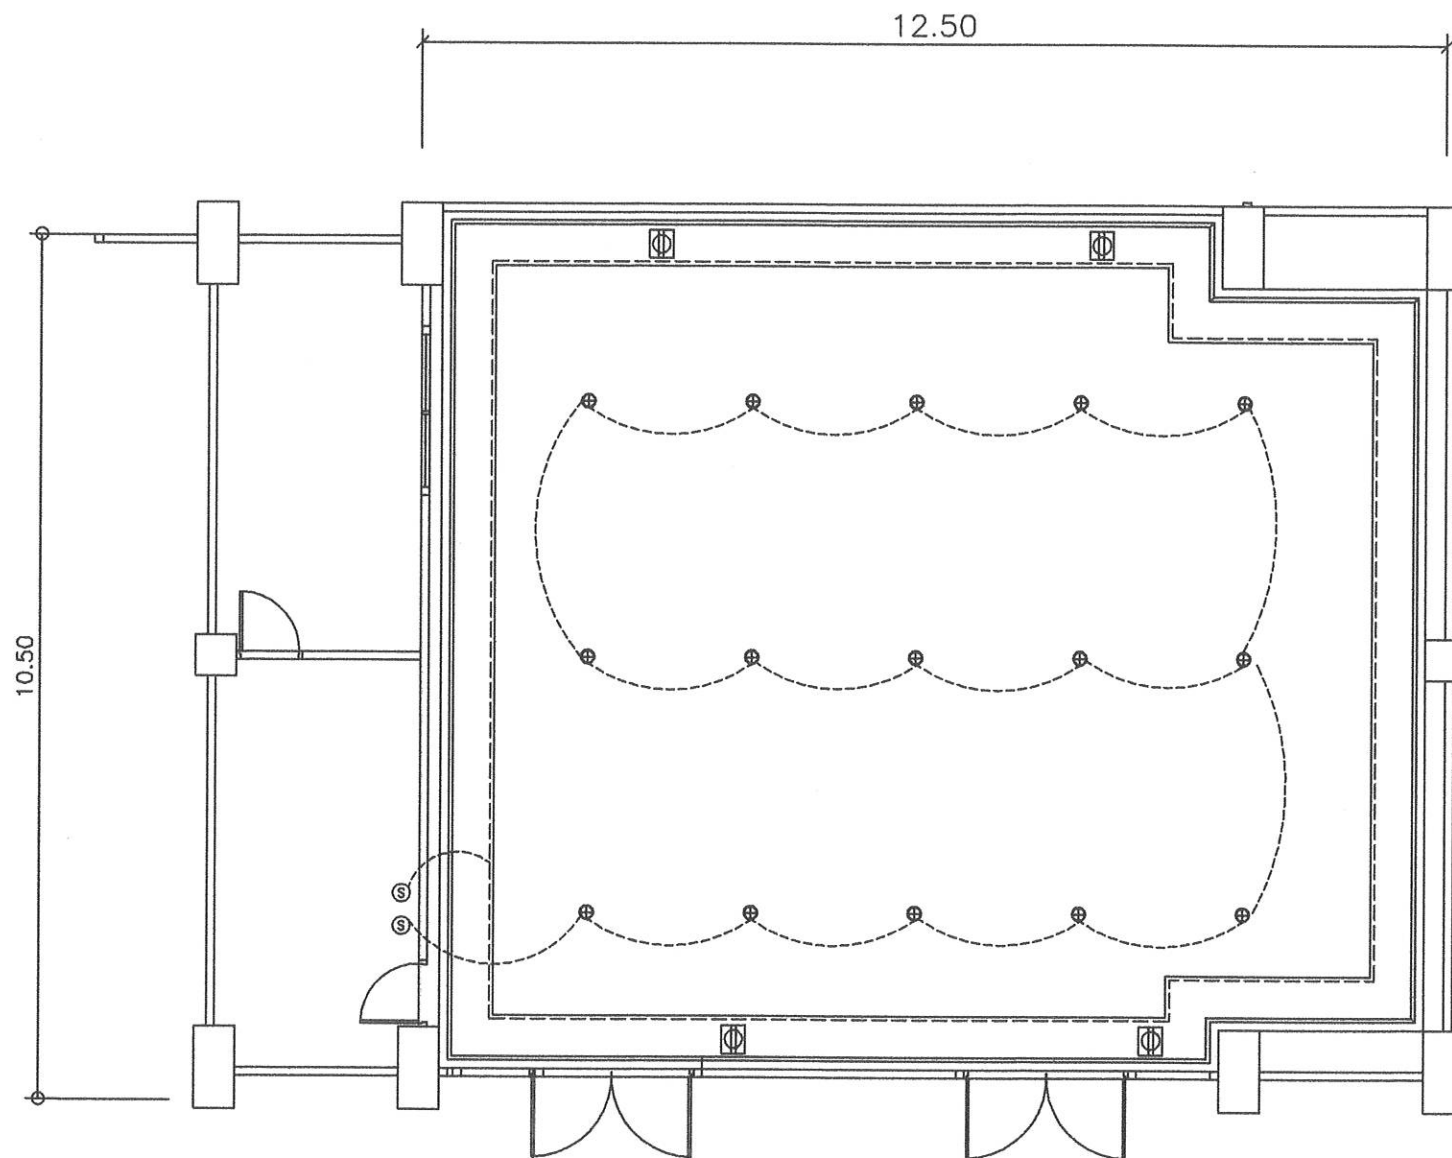
14/มิย./67

แผ่นที่

จำนวนแบบ

แผ่นที่ A-20

27 แผ่น



รายการประกอบแบบไฟฟ้า			
สัญลักษณ์	รายละเอียด	ขนาด	ติดตั้งสูงจากพื้น
⊕	ดวงโคมถาวรมีไส้ ๘ หรือหลอดLED 12 W		
Ⓢ	ปลั๊กสามตา 3 ช่อง		0.30 m.
⏏	ตู้ควบคุม LOAD CENTER หรือเมนเบรกเกอร์	4 ช่อง	1.50 m.
—	LED STRIP LIGHT ซ่อนไว้ในกล่องฝ้าหรืออุปกรณ์ประกอบครบชุด		
W	ปลั๊กคู่กราวด์ พร้อมหม้อน้ำกักน้ำ		ใต้เคาน์เตอร์
หมายเหตุ	งานระบบไฟฟ้า กำหนดเดินในท่อ PVC สลักผนัง		
	ข้อกำหนดอื่นใดเป็นไปตามมาตรฐานการไฟฟ้า		

แปลนงานระบบไฟฟ้าและแสงสว่างประชุม5 ชั้น5  
 มาตรฐาน 1:100



สำนักงานโยธาธิการและผังเมือง  
 จังหวัดเชียงใหม่

#### โครงการ

ปรับปรุงห้องประชุม ห้องประชุม ห้องประชุม  
 ห้องประชุม5 ห้องประชุมศูนย์ปฏิบัติการจังหวัดเชียงใหม่(POC)  
 อาคารอำนวยการ ศาลากลางจังหวัดเชียงใหม่

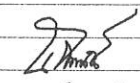
#### ที่ตั้ง

อาคารอำนวยการ ศาลากลางจังหวัดเชียงใหม่  
 อ.เมืองเชียงใหม่ จ. เชียงใหม่


#### เจ้าของ

สำนักงานจังหวัดเชียงใหม่  
 ศาลากลางจังหวัดเชียงใหม่ อ.เมืองเชียงใหม่ จ.เชียงใหม่

#### สถาปนิก

  
 นางสาวนภภรณ์ เทพไชย

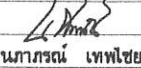
#### วิศวกร

  
 นายจักรพงษ์ ทวีผล


#### เขียนแบบ

กลุ่มงานสนับสนุนและพัฒนาเมือง  
 สำนักงานโยธาธิการและผังเมืองจังหวัดเชียงใหม่

#### ตรวจ

  
 นางสาวนภภรณ์ เทพไชย  
 หัวหน้ากลุ่มงานสนับสนุนและพัฒนาเมือง

#### อนุมัติ

  
 นายวิรัช ตั้งมั่นคงวรกุล  
 โยธาธิการและผังเมืองจังหวัดเชียงใหม่

#### แสดงแบบ

แบบแปลนสำนักงาน/รูปด้าน

#### แบบเลขที่

7/2567

#### วันที่

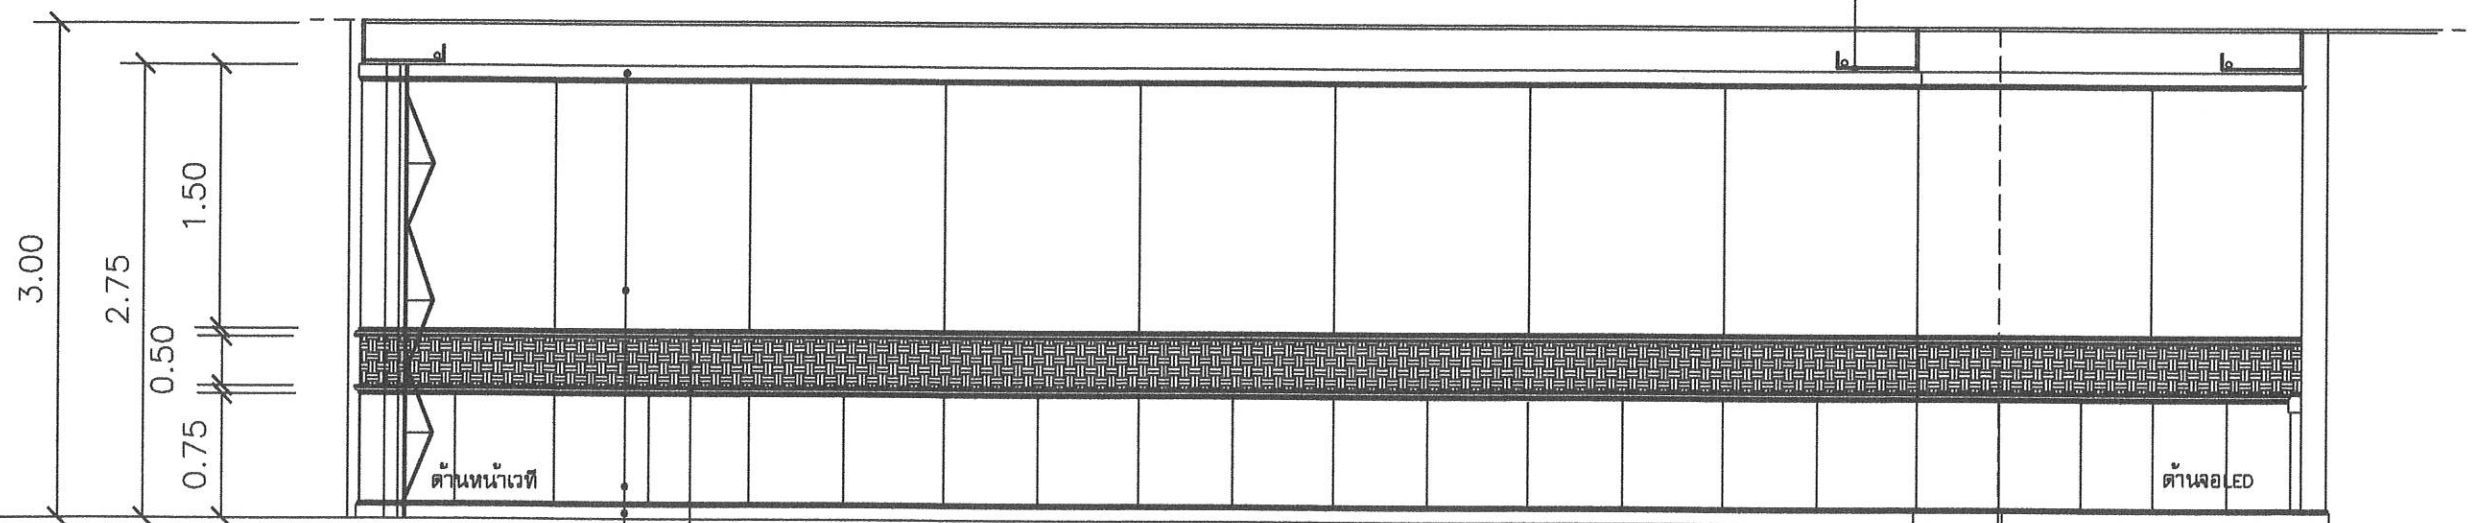
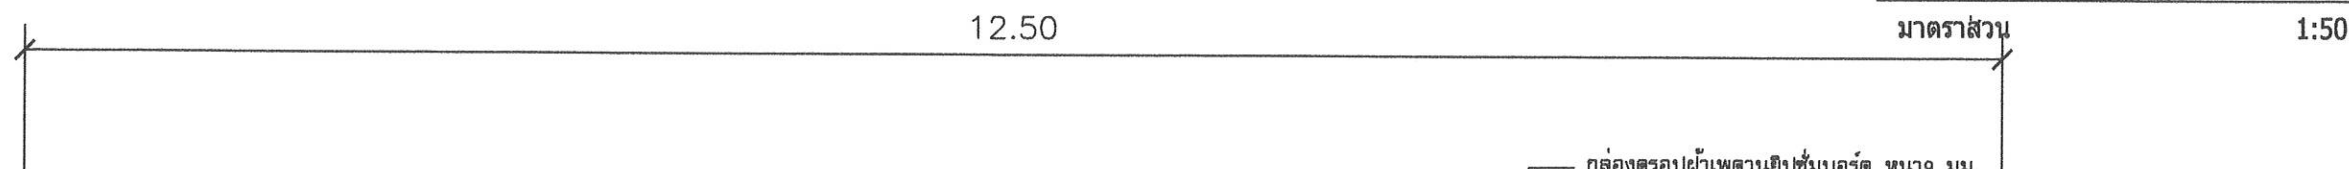
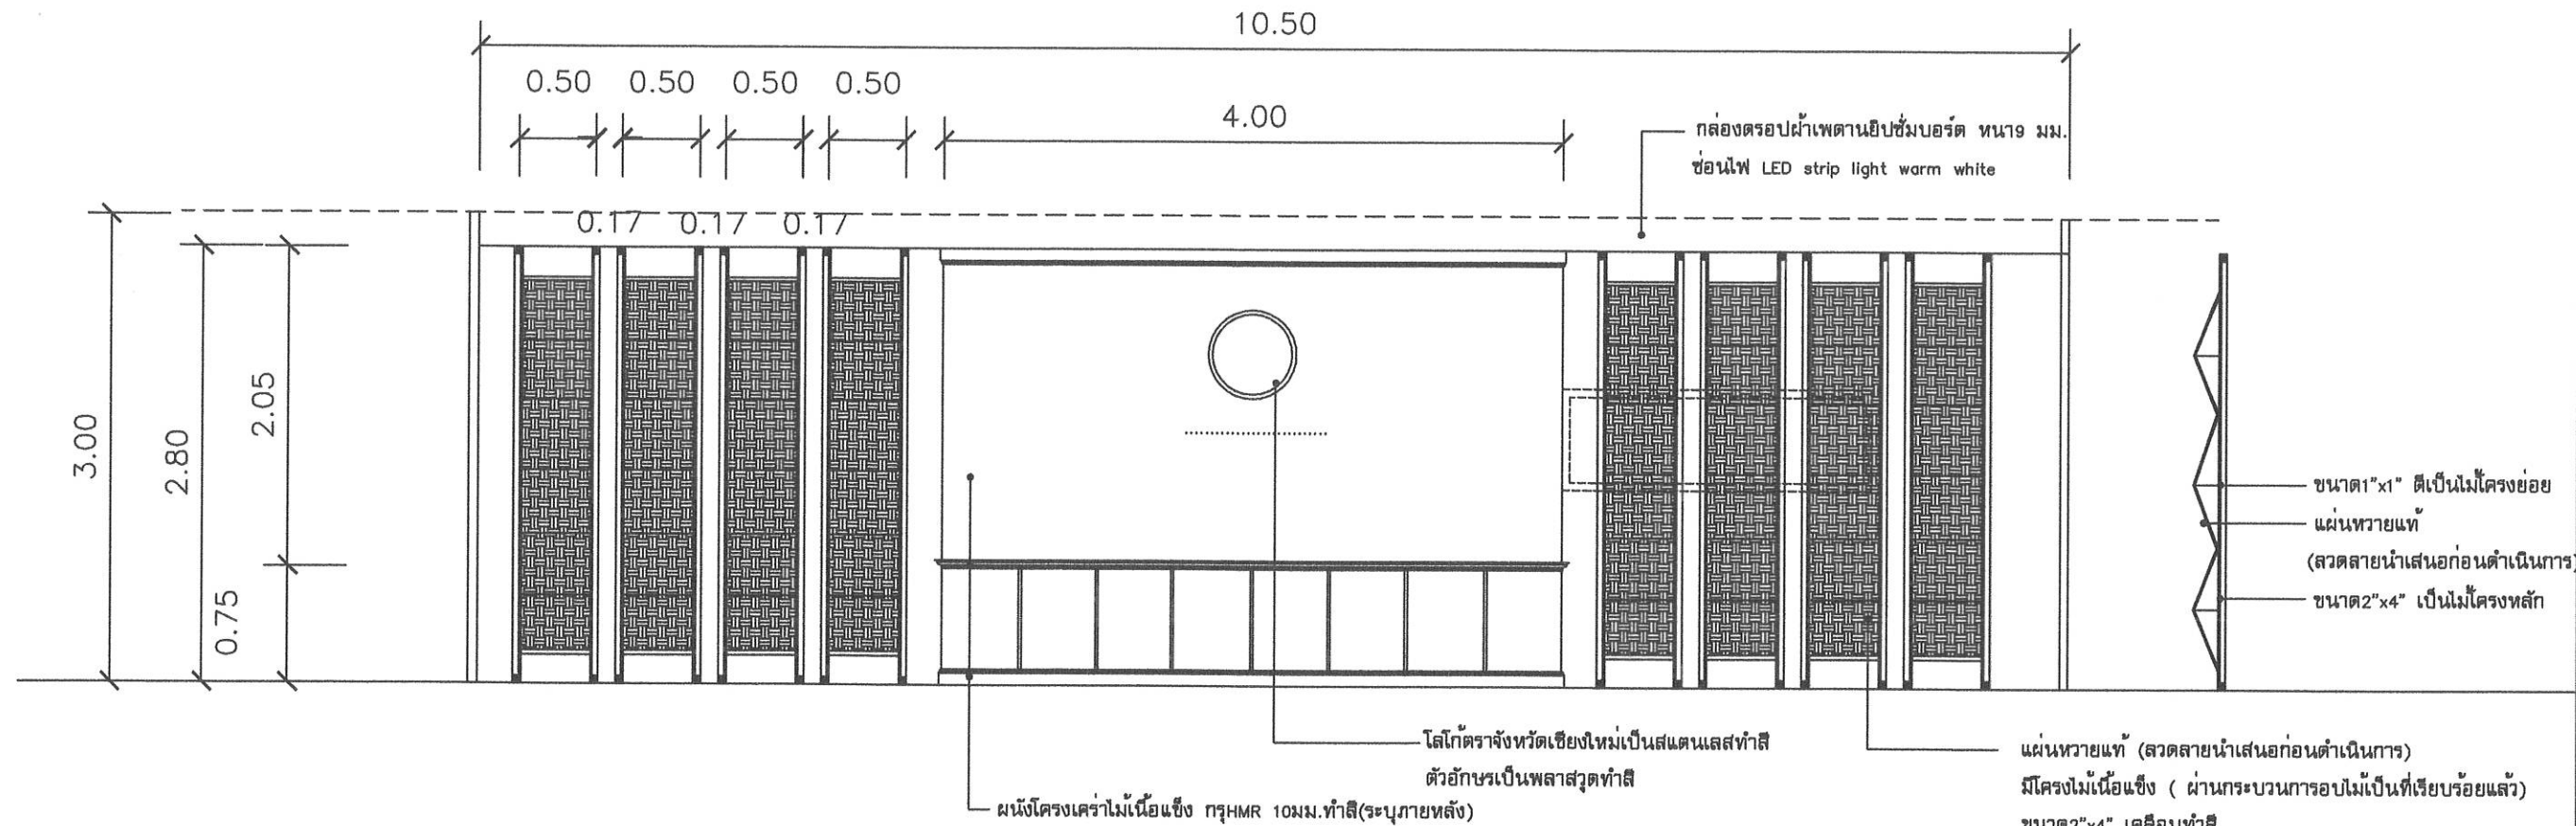
14/มิย./67

#### แผ่นที่

แผ่นที่ A-21

#### จำนวนแบบ

27 แผ่น



แผ่นหยาบแท้ (สวดลายนำเสนอก่อนดำเนินการ) พร้อมตกแต่งบัวเชิงผนัง 2 นิ้ว HMR ทำสี น้ำพลาสติก  
ผนังโครงเคร่าไม้เนื้อแข็ง กรุ HMR 10 มม. ทำสี (ระบุภายหลัง)  
ตกแต่งบัวเชิงผนัง 4 นิ้ว HMR ทำสี น้ำพลาสติก  
ตกแต่งบัวเชิงผ้าเพดาน HMR แบบสำเร็จรูป ทำสี น้ำพลาสติก

แปลนรูปด้าน A  
มาตราส่วน 1:50



สำนักงานโยธาธิการและผังเมือง  
จังหวัดเชียงใหม่

โครงการ

ปรับปรุงห้องประชุม ห้องประชุม ห้องประชุม  
ห้องประชุม ห้องประชุม ห้องประชุม  
อาคารสำนักงาน ศาลากลางจังหวัดเชียงใหม่ (POC)  
อาคารสำนักงาน ศาลากลางจังหวัดเชียงใหม่

ที่ตั้ง

อาคารสำนักงาน ศาลากลางจังหวัดเชียงใหม่  
อ.เมืองเชียงใหม่ จ. เชียงใหม่

เจ้าของ

สำนักงานจังหวัดเชียงใหม่  
ศาลากลางจังหวัดเชียงใหม่ อ.เมืองเชียงใหม่ จ.เชียงใหม่

สถาปนิก

  
นางสาวภาภรณ์ เทพไชย

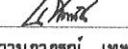
วิศวกร

  
นายจักรพงษ์ ทวีผล

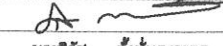
เขียนแบบ

กลุ่มงานสนับสนุนและพัฒนาเมือง  
สำนักงานโยธาธิการและผังเมืองจังหวัดเชียงใหม่

ตรวจ

  
นางสาวภาภรณ์ เทพไชย  
หัวหน้ากลุ่มงานสนับสนุนและพัฒนาเมือง

อนุมัติ

  
นายวิรัช ตั้งมั่นคงวรกุล  
โยธาธิการและผังเมืองจังหวัดเชียงใหม่

แสดงแบบ

แบบแปลนสำนักงาน/รูปด้าน

แบบเลขที่

7/2567

วันที่

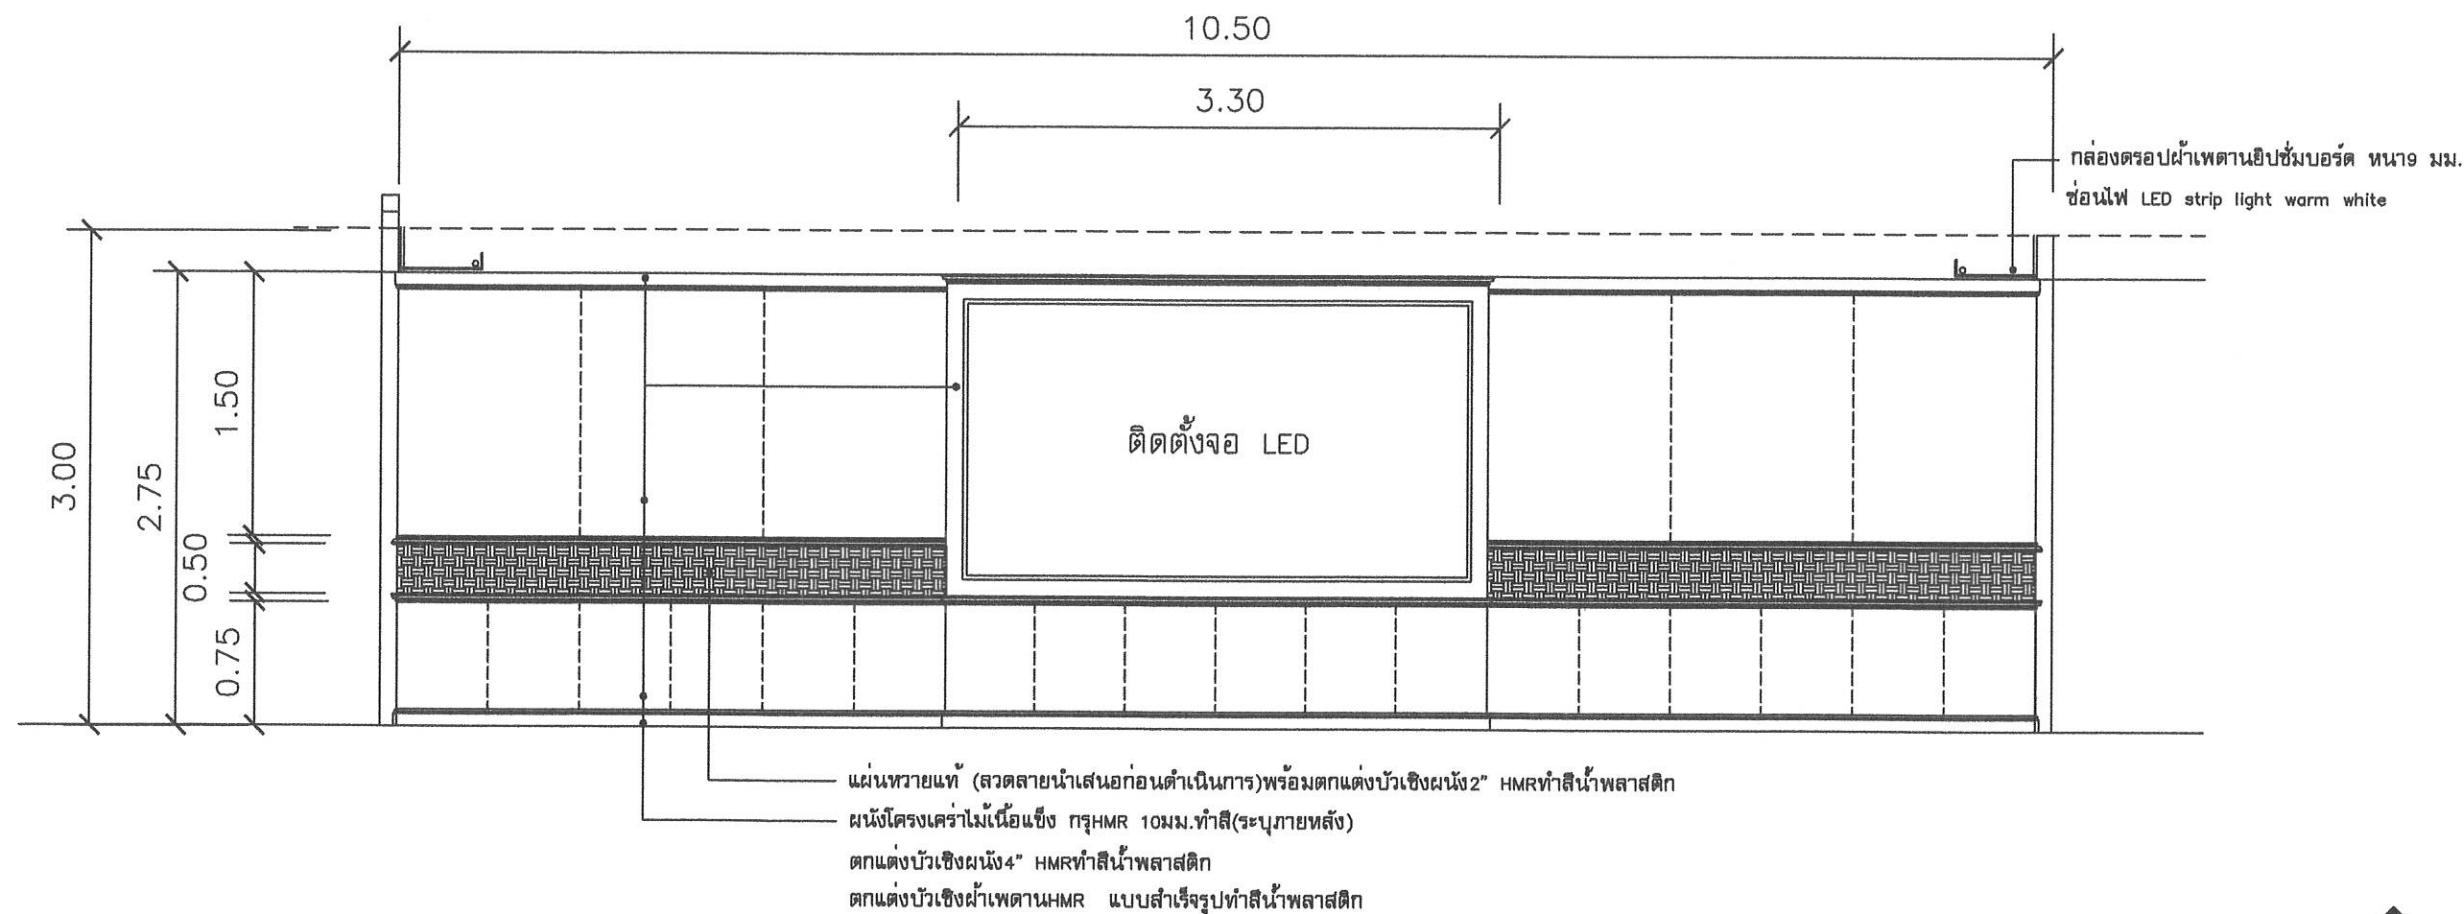
14/มิย./67

แผ่นที่

จำนวนแบบ

แผ่นที่ A-22

27 แผ่น

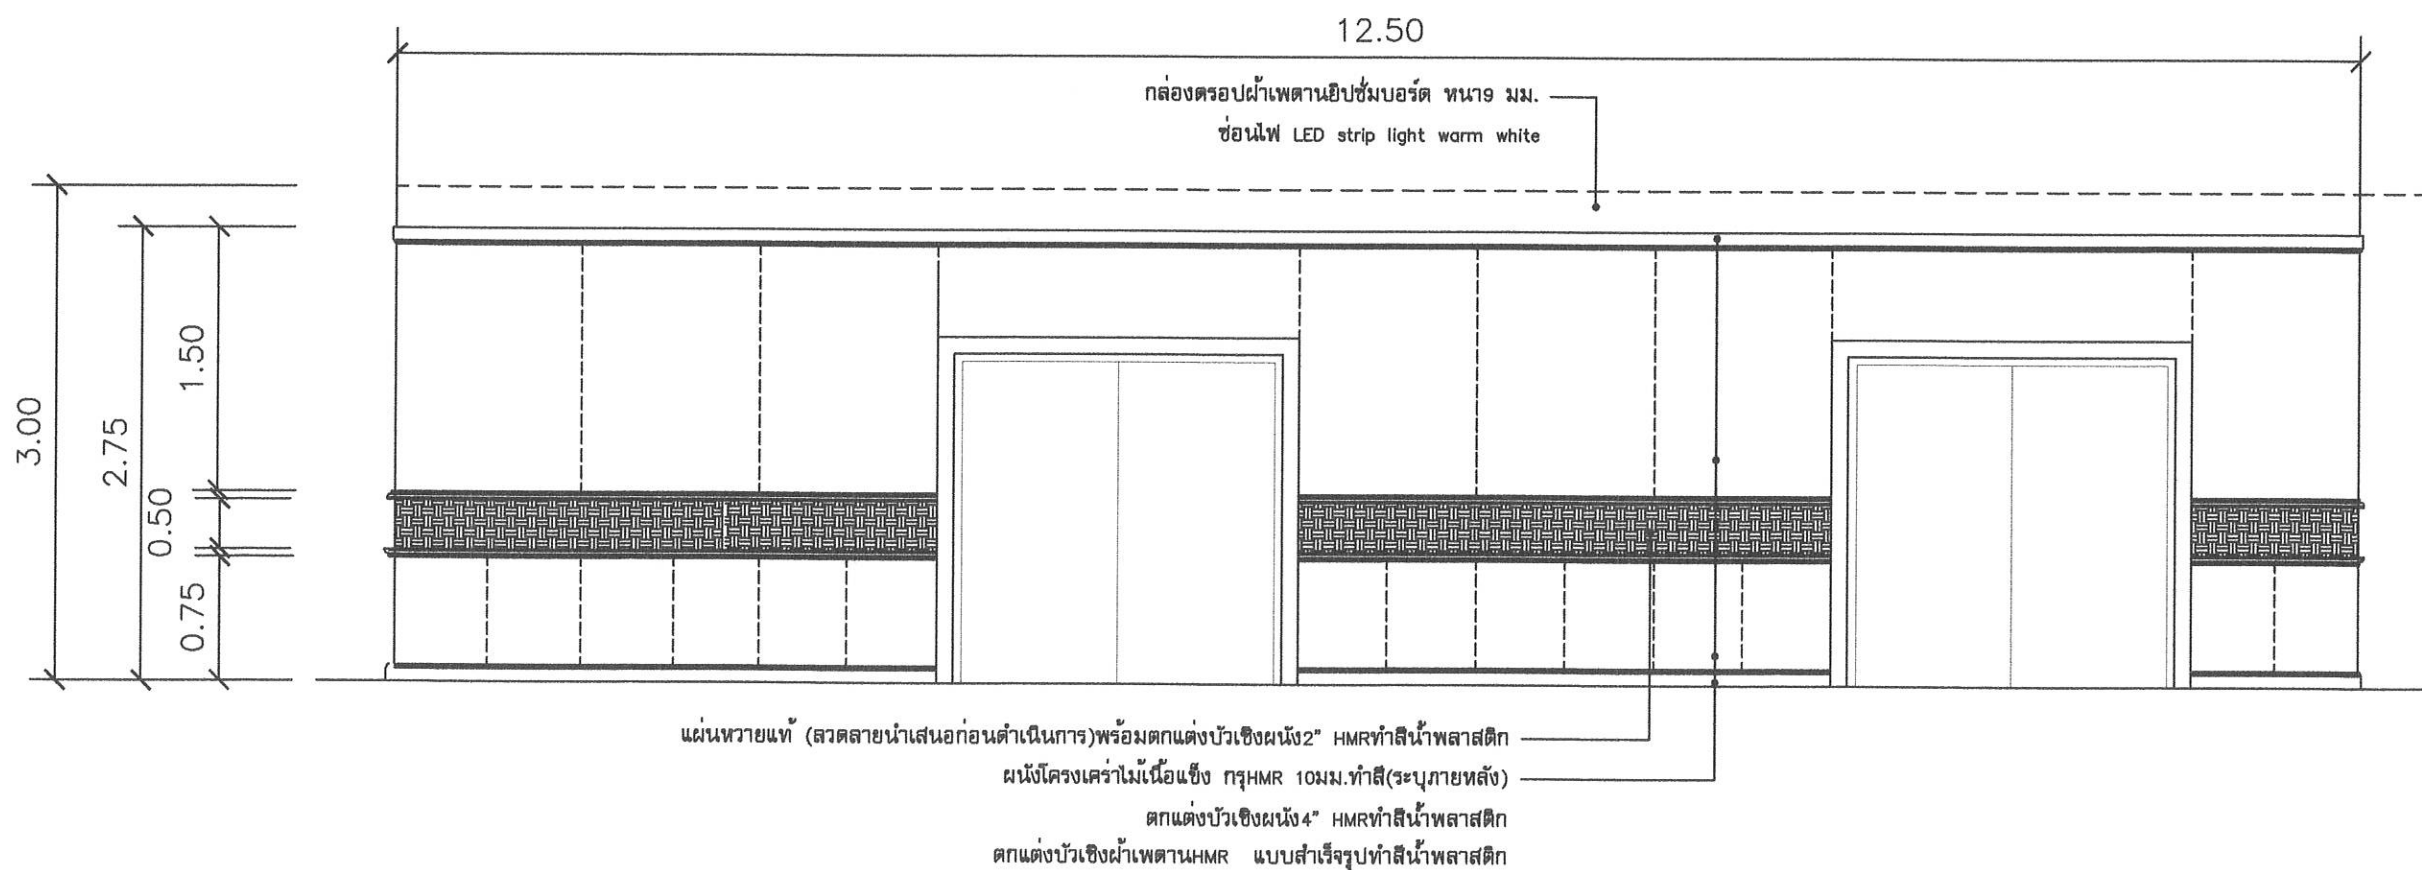


แปลนรูปด้าน



มาตราส่วน

1:50



แปลนรูปด้าน



มาตราส่วน

1:50



สำนักงานโยธาธิการและผังเมือง  
จังหวัดเชียงใหม่

โครงการ


ที่ตั้ง

อ.เมืองเชียงใหม่ จ. เชียงใหม่

เจ้าของ

สำนักงานจังหวัดเชียงใหม่  
ศาลากลางจังหวัดเชียงใหม่ อ.เมืองเชียงใหม่ จ.เชียงใหม่

สถาปนิก

นางสาวนภาพร เทพไชย

วิศวกร

นายจักรพงษ์ ทวีผล

เขียนแบบ

กลุ่มงานสนับสนุนและพัฒนาเมือง  
สำนักงานโยธาธิการและผังเมืองจังหวัดเชียงใหม่

ตรวจ

นางสาวนภาพร เทพไชย  
หัวหน้ากลุ่มงานสนับสนุนและพัฒนาเมือง

อนุมัติ

นายวิรัช ตั้งมั่นคงวรกุล  
โยธาธิการและผังเมืองจังหวัดเชียงใหม่

แสดงแบบ

แบบแปลนสำนักงาน/รูปด้าน

แบบเลขที่

7/2567

วันที่

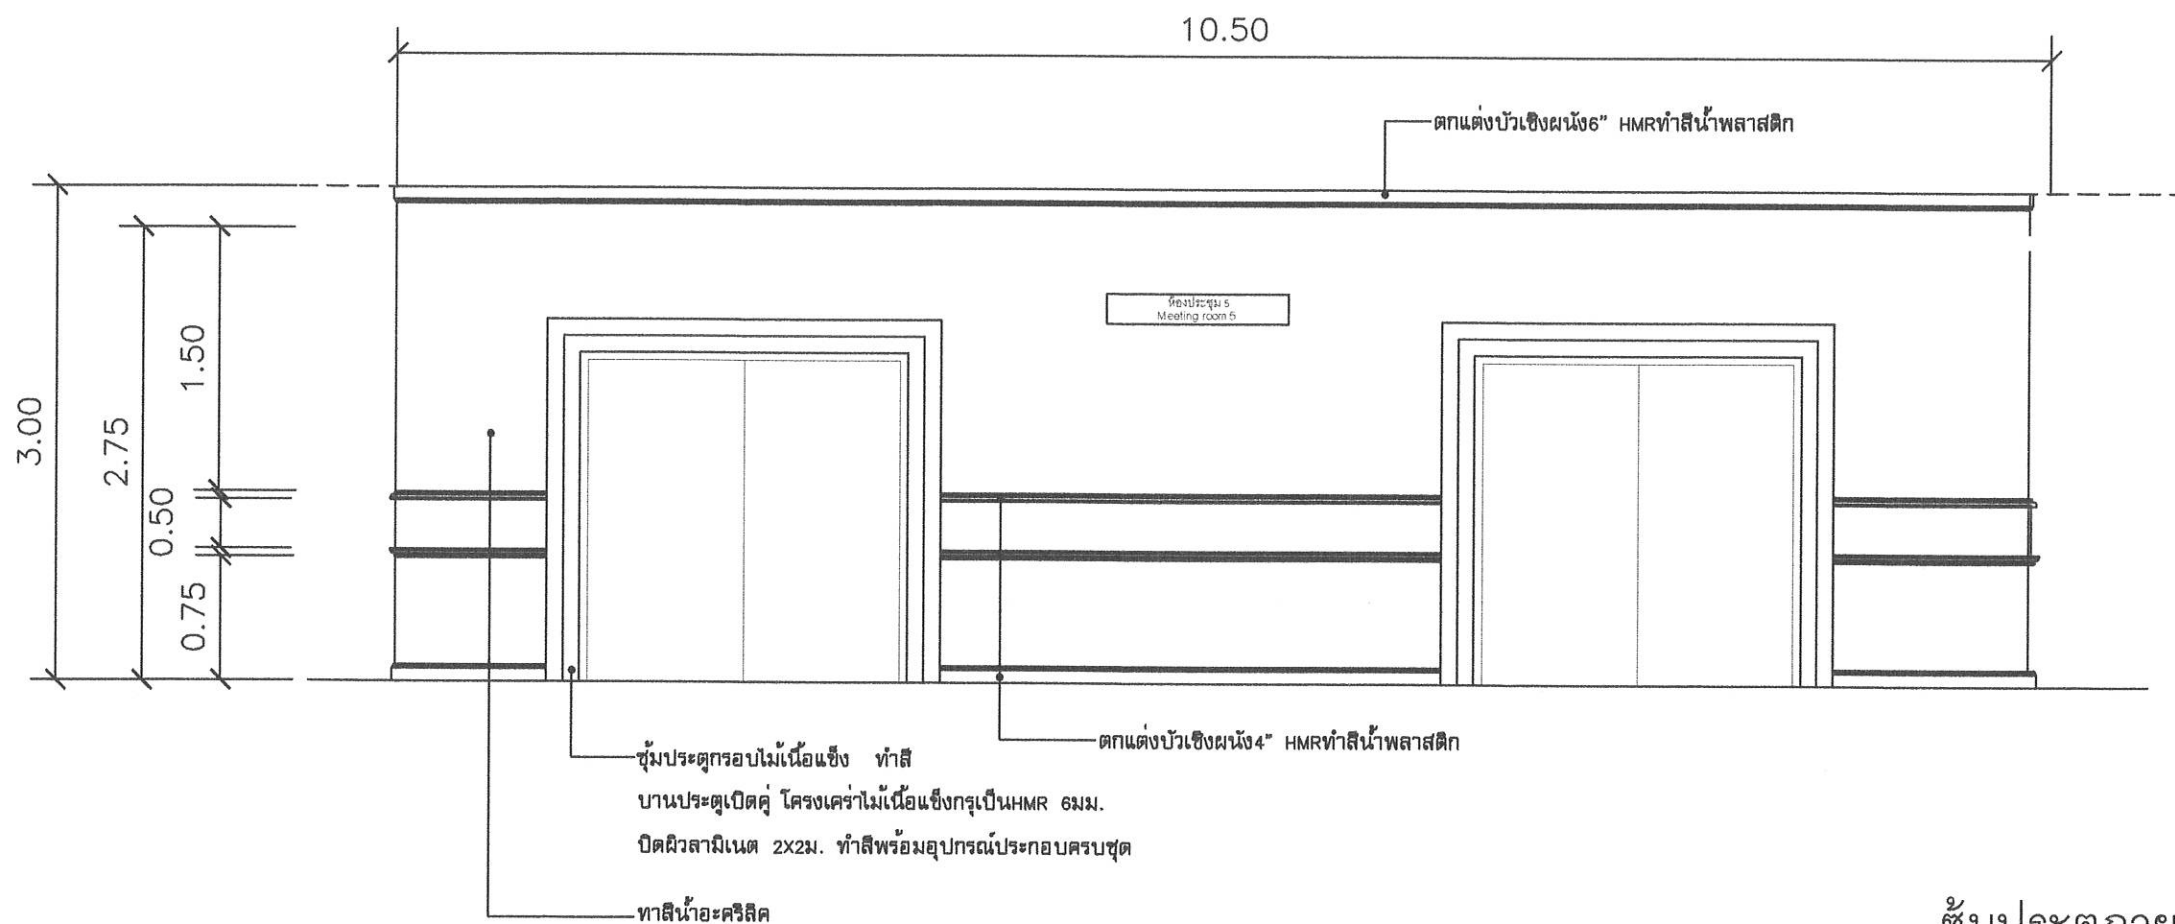
14/มิย./67

แผ่นที่

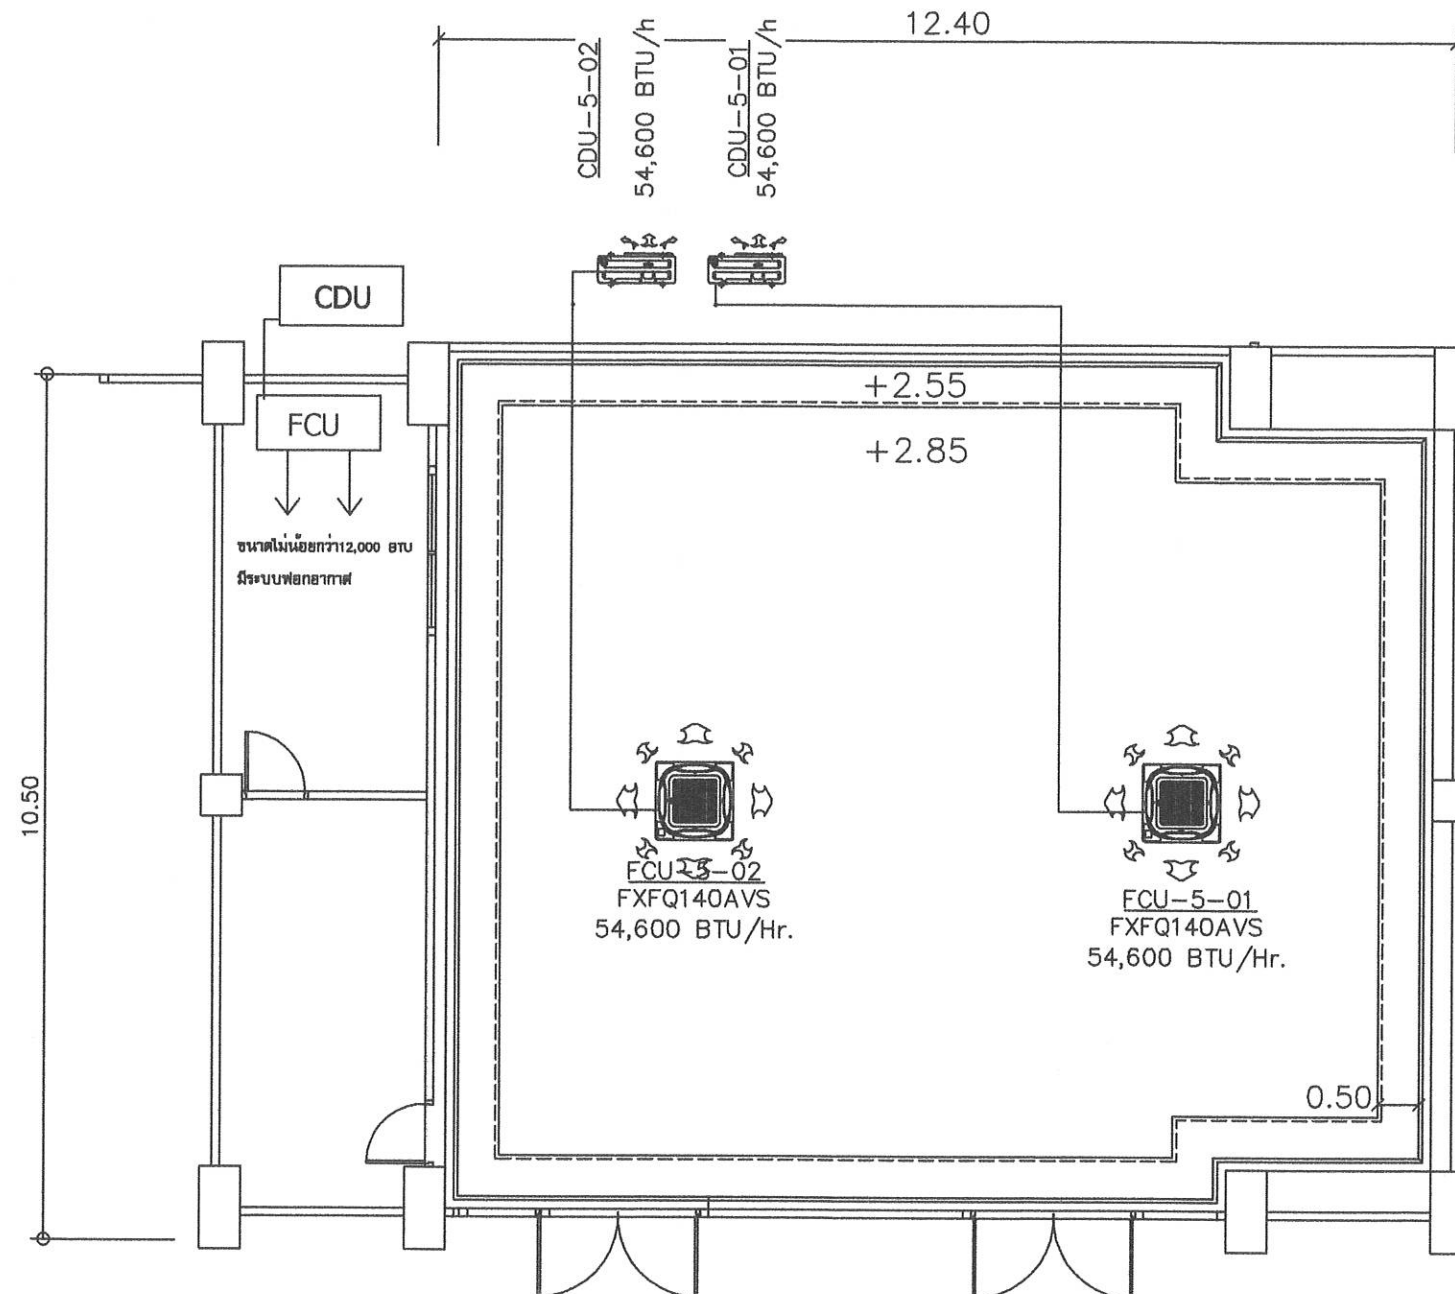
จำนวนแบบ

แผ่นที่ A-23

27 แผ่น



1  
 2  
 14



แปลนงานระบบเครื่องปรับอากาศ  
มาตราส่วน 1:100



สำนักงานโยธาธิการและผังเมือง  
จังหวัดเชียงใหม่

โครงการ

ปรับปรุงห้องประชุม 1 ห้องประชุม 3 ห้องประชุม 4  
ห้องประชุม 5 ห้องประชุมศูนย์ปฏิบัติการจังหวัดเชียงใหม่ (POC)  
อาคารอำนวยการ ศาลากลางจังหวัดเชียงใหม่

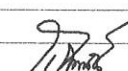
ที่ตั้ง

อาคารอำนวยการ ศาลากลางจังหวัดเชียงใหม่  
อ.เมืองเชียงใหม่ จ. เชียงใหม่


เจ้าของ

สำนักงานจังหวัดเชียงใหม่  
ศาลากลางจังหวัดเชียงใหม่ อ.เมืองเชียงใหม่ จ.เชียงใหม่

สถาปนิก

  
นางสาวนาภรณ์ เทพไชย

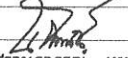
วิศวกร

  
นายจักรพงษ์ หวีผล

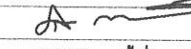
เขียนแบบ

กลุ่มงานสนับสนุนและพัฒนาเมือง  
สำนักงานโยธาธิการและผังเมืองจังหวัดเชียงใหม่

ตรวจ

  
นางสาวนาภรณ์ เทพไชย  
หัวหน้ากลุ่มงานสนับสนุนและพัฒนาเมือง

อนุมัติ

  
นายวิรัช ตั้งมั่นคงวรกุล  
โยธาธิการและผังเมืองจังหวัดเชียงใหม่

แสดงแบบ

แบบแปลนสำนักงาน/รูปด้าน

แบบเลขที่

7/2567

วันที่

14/มิย./67

แผ่นที่

จำนวนแบบ

แผ่นที่ A-25

27 แผ่น