

# องค์การบริหารส่วนตำบลบ่อโพธิ์ กรมส่งเสริมการปกครองท้องถิ่น

## โครงการก่อสร้างถนนคอนกรีตเสริมเหล็ก

(สายนา้อยห้วยข้าวหลาม)


หมู่ที่ 2 บ้านน้ำเลา ตำบลบ่อโพธิ์

อำเภอนครไทย จังหวัดพิษณุโลก

(ลงชื่อ)  ประธานกรรมการ  
(ลงชื่อ)  กรรมการ  
(ลงชื่อ)  กรรมการ

เหนือ  
↓  
ตะวันออก — ได้

ตะวันตก — ตะวันออก

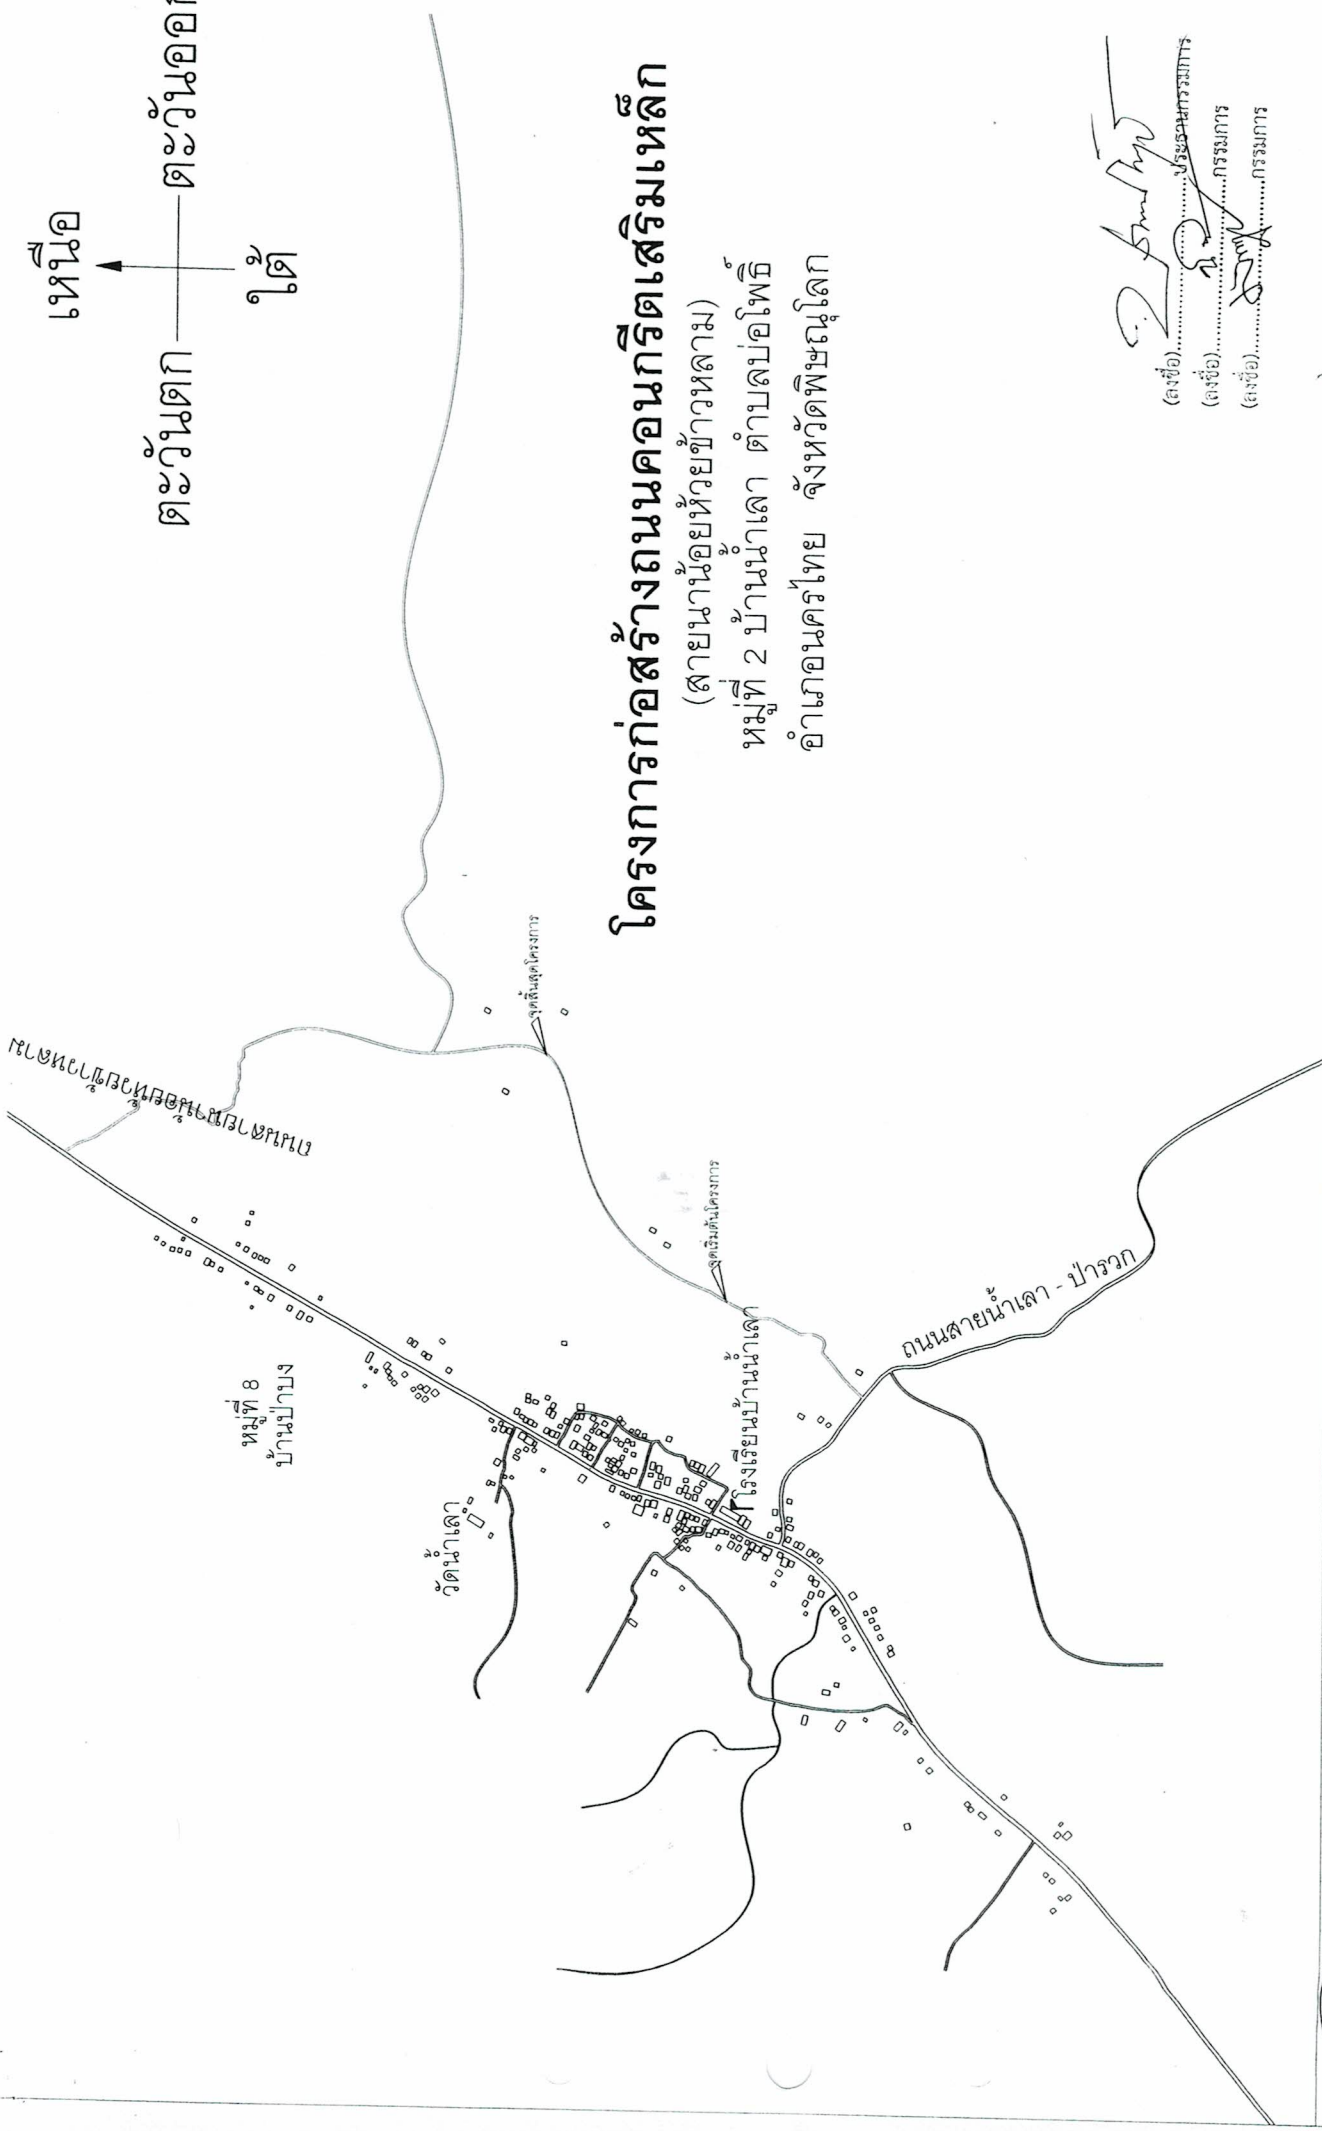

# โครงการก่อสร้างถนนคอนกรีตเสริมเหล็ก

(สายนาอัน้อย้วยข้าวหลาม)

หมู่ที่ 2 บ้านน้ำเลา ตำบลบ่อโพธิ์


*[Signature]*

(ลงชื่อ).....ประธานกรรมการ

(ลงชื่อ).....กรรมการ

(ลงชื่อ).....กรรมการ

## องค์การบริหารส่วนตำบลบ่อโพธิ์


วันเดือนปี

แบบแสดง


แผนที่ท้องถิ่น

สำรวจ	นายสมญา แก้วข่ม	ผู้ช่วยช่างสำรวจ
เขียนแบบ	นายพนิต ดาดี	ผู้ช่วยช่างโยธา
ตรวจ	นายบุญเลิศพิภพ พันธ์พิษฐา	ผู้ควบคุมการก่อสร้าง
แก้ไข	นายสุวิทย์กิจรุ่ง ศรีสังข์	ปลัดองค์การบริหารส่วนตำบลบ่อโพธิ์
อนุมัติ	นายบรรณรักษ์ ทองพนา	นายกองค์การบริหารส่วนตำบลบ่อโพธิ์



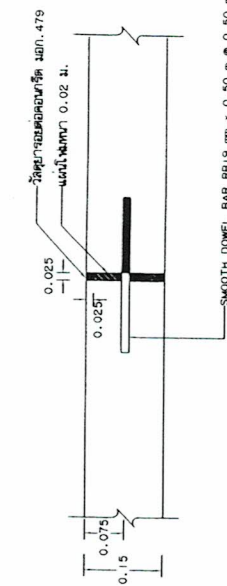

EXPANSION JOINT  
NOT TO SCALE

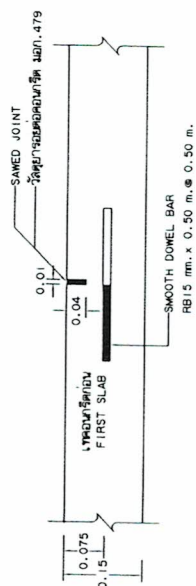

CONSTRUCTION JOINT  
NOT TO SCALE


- คัดลอกจากแบบมาตรฐานงานก่อสร้างของกรมโยธาธิการและผังเมือง หน้า ๐-1




รูปตัดและผังโครงสร้างถนนคอนกรีตและศูนย์รวมปั่ววัลดู

ชนิดของรอยต่อ	ระยะห่างระหว่างรอยต่อ (ม.)	ความกว้างของรอยต่อ ( มม. )	ความลึกของรอยต่อ ( มม. )
รอยต่อเสียดทานตัว CONTRACTION JOINT	$\leq 11$ $11 \sim 15$ $15 \sim 20$	10 15 20	40 50 50
รอยต่อเพิกการขยายตัว EXPANSION JOINT	ทุกกรณีไม่เกิน 100 เมตร	25	50
รอยต่อตามแนว LONGITUDINAL JOINT	—————	10	50

(ลงชื่อ).....ประธานกรรมการ  
(ลงชื่อ).....กรรมการ  
(ลงชื่อ).....กรรมการ

องค์การบริหารสวนตำบลบ่อโพธิ์


















# แบบป้ายมาตรฐานสำหรับการบริหารส่วนตำบล

โครงการก่อสร้างของ อบต.บ่อโพธิ์

ชื่อโครงการก่อสร้าง.....

ปริมาณงาน.....


งบประมาณ.....บาท

วันเริ่มสัญญา.....วันสิ้นสุดสัญญา.....


ผู้รับจ้าง.....

ผู้ควบคุมงาน 1..... 2..... 3..... 4..... 5.....

กรรมการตรวจการจ้าง 1..... 2..... 3..... 4..... 5.....

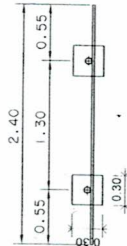

แปลนพื้นป้ายโครงการ  
SCALE 1:50

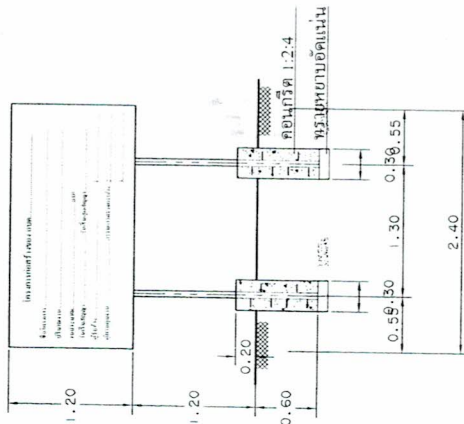

รูปด้านหน้า  
SCALE 1:50


## รายการประกอบแบบก่อสร้าง

- เสา, พื้นป้ายทำเรื่องพื้นกันสนิมแดง 1 ครั้ง แล้วทาสีด้วยสีน้ำมันเคลือบเงาสีเขียว 2 ครั้ง ทั้ง 2 ด้าน
- ตัวหนังสือสีขาว
- ขนาดตัวหนังสือกำหนดตามความเหมาะสม ข้อความตามแบบที่กำหนด
- แผ่นเหล็กขนาด กว้าง 1.20 เมตร ยาว 2.40 เมตรหนา 1/1.6"


หมายเหตุ

- จุดก่อสร้างป้ายโครงการกำหนดตามความเหมาะสมในสนาม ที่สามารถมองเห็นได้ชัดเจน

กรอบเหล็กกล่อง 1"x1" หนา 1.6 มม.  
ยึดติดแผ่นเหล็ก

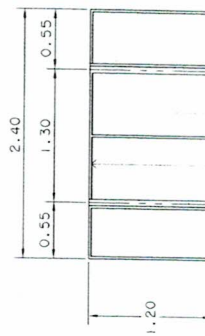

รูปด้านหลัง  
SCALE 1:50

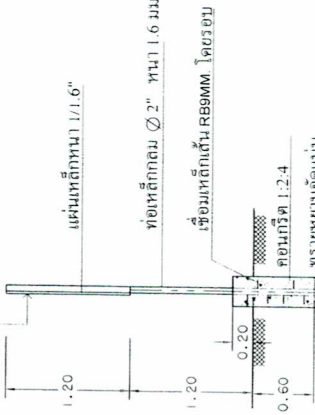

รูปด้านข้าง  
SCALE 1:50

(ลงชื่อ).....ผู้ช่วยนายก อบต.บ่อโพธิ์  
(ลงชื่อ).....นายก อบต.บ่อโพธิ์  
(ลงชื่อ).....กรรมการ



## องค์การบริหารส่วนตำบลบ่อโพธิ์

