


โครงการ ปรับปรุงถนน ค.ส.ล. พร้อมวางท่อระบายน้ำและบ่อพัก บริเวณซอยแยกจาก ถนนเทศบาล 6ซอย4 ม.6 ต.หาดเจ้าสำราญ อ.เมือง จ.เพชรบุรี รายละเอียด

ช่วงที่ 1 - ขนาดผิวจราจรกว้าง 3.00 ม. หน้า 0.15 ม. ยาว 30.00 ม.หรือมีพื้นที่ไม่น้อยกว่า 88.08 ตร.ม.

ช่วงที่ 2 - ขนาดผิวจราจรกว้าง 2.50 ม. หน้า 0.15 ม. ยาว 120.00 ม.หรือมีพื้นที่ไม่น้อยกว่า 292.32 ตร.ม.

พร้อมวางท่อระบายน้ำ ค.ส.ล. (มอก.ชั้น3) ๑ 0.40 ม.และบ่อพักยาวรวม 150.00 ม.

รายละเอียดตามแบบแปลนเทศบาลตำบลหาดเจ้าสำราญ

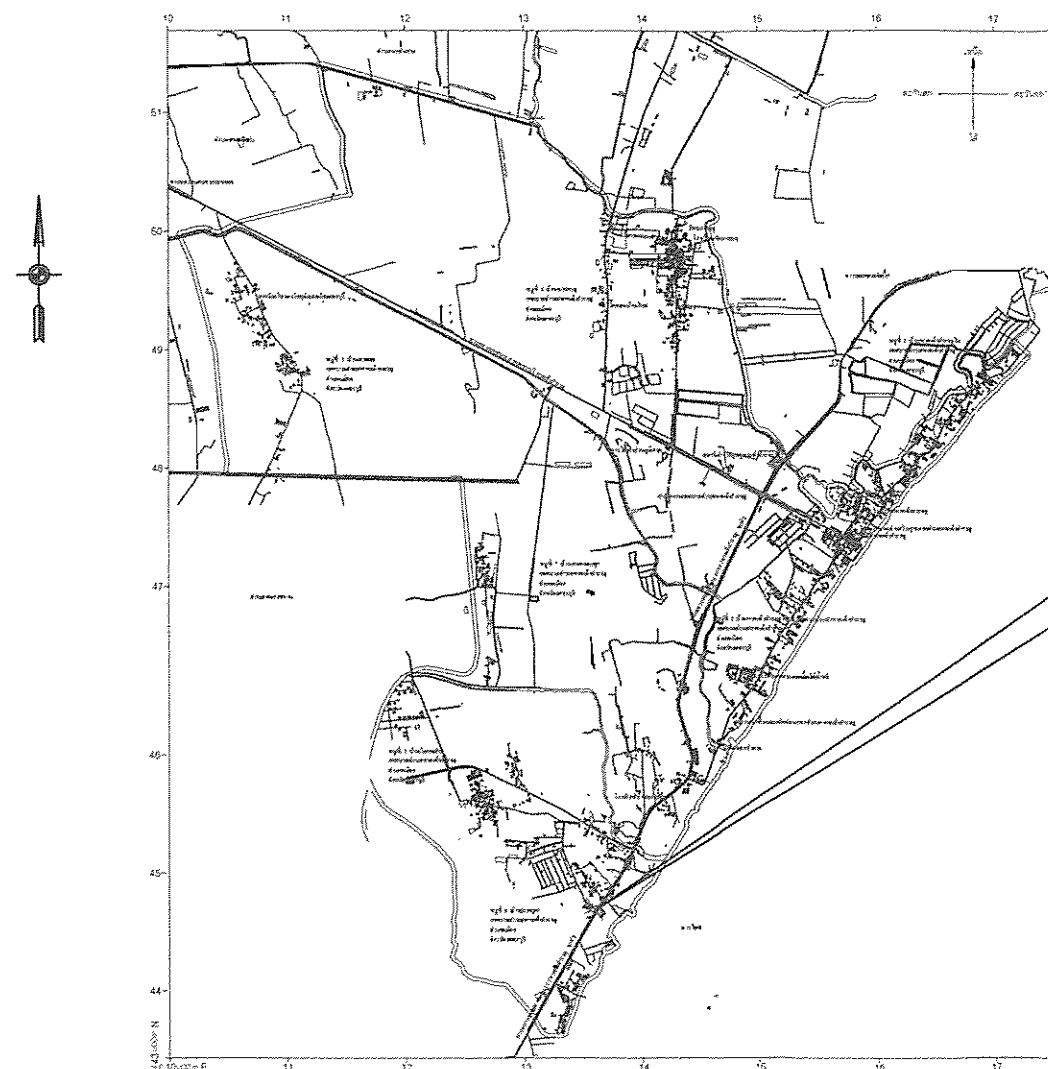

บริเวณพื้นที่ตั้งโครงการ

แผนที่โครงการโดยสังเขป

(นายกรวิทย์ ละดงจันทร์) กรรมการ

(นางสาวอัฐมพร ละดงงาม) กรรมการ

คณะกรรมการจัดทำแบบรายการก่อสร้าง

(นายสุวัฒน์ ปิธีไธย) ประธาน

(นายสมเทพ หอมสกล) กรรมการ

(นายอานนท์ สิงวามงษ์) กรรมการ
(สย. ๔227)

เทศบาลตำบลหาดเจ้าสำราญ

โครงการ ปรับปรุงถนน ค.ส.ล. พร้อมวางท่อระบายน้ำและบ่อพัก
บริเวณซอยแยกจากถนนเทศบาล 6 ซอย 4
ม. 6 ต.หาดเจ้าสำราญ อ.เมือง จ.เพชรบุรี

ผู้ว่าราชการ
(นายสุวัฒน์ ปิธีไธย)
นายกเทศมนตรีตำบลหาดเจ้าสำราญ
(นายสมเทพ หอมสกล)
รองนายกเทศมนตรีตำบลหาดเจ้าสำราญ
(นายอานนท์ สิงวามงษ์)
นายกเทศมนตรีตำบลหาดเจ้าสำราญ

หน้า 1

รายการประกอบแบบ

- เทศบาลตำบลหาดเจ้าสำราญ มีความประสงค์จะทำการก่อสร้างโครงการปรับปรุงถนน ค.ส.ล. พร้อมวางท่อระบายน้ำ และบ่อบัก บริเวณซอยแยกเทศบาล 6 ซอย 4 หมู่ที่ 6
- รายละเอียด ช่วงที่ 1 ขนาดผิวจราจรกว้าง 3.00 ม. หน้า 0.15 ม. ยาว 30.00 ม. หรือมีพื้นที่ไม่น้อยกว่า 88.08 ตร.ม.
- รายละเอียด ช่วงที่ 2 ขนาดผิวจราจรกว้าง 2.50 ม. หน้า 0.15 ม. ยาว 120.00 ม. หรือมีพื้นที่ไม่น้อยกว่า 292.32 ตร.ม. พร้อมวางท่อระบายน้ำ ค.ส.ล. (มอก.ชั้น3)เส้นผ่านศูนย์กลาง 0.40 ม. พร้อมบ่อบักยาวรวม 150.00 ม.
- ก่อนจะลงมือก่อสร้างผู้รับจ้างจะต้องตรวจสอบรายละเอียดและรูปแบบรายการให้ถี่ถ้วนเสียก่อนหากมีข้อสงสัยให้สอบถามผู้ควบคุมงาน เพื่อจะได้พิจารณาแก้ไข ต่อไป
- ผู้รับจ้างจะต้องนำวัสดุอุปกรณ์ซึ่งเกี่ยวเนื่องกับงานนี้ พร้อมทั้งเครื่องจักรกลต่างๆ ที่ถูกต้องตามมาตรฐานงานนี้ มาใช้สำหรับดำเนินงาน และมีช่างที่มีประสิทธิภาพปฏิบัติงานให้แล้วเสร็จตามแบบแปลนและรายการสัญญาจ้างทุกประการ
- การใช้เครื่องจักรกลใดๆ ในการปฏิบัติงานต้องไม่ทำให้เกิดความเสียหายต่อทรัพย์สินของทางราชการ และเอกชนใดๆ ซึ่งให้อยู่ในดุลยพินิจของคณะกรรมการตรวจการจ้างและผู้ควบคุมงานหากเห็นว่าจะเกิดผลเสียหายจากการใช้เครื่องจักรกลให้ผู้รับจ้างหลีกเลี่ยงการใช้เครื่องจักรกล โดยใช้แรงงานคนปฏิบัติงานแทน
- งานก่อสร้างที่จะต้องทำนอกเหนือจากรูปแบบและรายการหรือรายละเอียดปลีกย่อยอื่นที่ได้ระบุไว้ในรูปแบบรายการ หากเป็นงานที่จะต้องทำเพิ่มเติมเพื่อความมั่นคงแข็งแรงและสวยงามนั้นผู้รับจ้างจะต้องรับทำให้โดยไม่มีเงื่อนไขใดๆ และเรียก้องค่าใช้จ่ายเพิ่มเติมจากผู้ว่าจ้างไม่ได้
- ผู้รับจ้างจะต้องปฏิบัติตามหลักวิชาช่างที่ดี โดยมีช่างฝีมือที่มีคุณภาพ และที่สำคัญต้องมีผู้รับผิดชอบควบคุมงาน ที่ได้รับใบประกอบวิชาชีพ วิศวกรรมควบคุม จากสภาวิศวกรฯ ตาม พรบ.วิศวกร พ.ศ.2542 ไม่ต่ำกว่าระดับภาคี (หรือเป็นไปตามลักษณะงานตามข้อกำหนด)ซึ่งจะต้องควบคุมขั้นตอนของงานก่อสร้างร่วมกับผู้ควบคุมงานของผู้ว่าจ้าง และรายการใดมีข้อสงสัยให้ขอคำแนะนำจากผู้ออกแบบและคำวินิจฉัยของคณะกรรมการตรวจรับพัสดุฯ ต่อไป
- ในการก่อสร้างให้ผู้รับจ้างจัดระบบการจราจร ติดตั้งเครื่องกั้น,ป้าย,เครื่องหมาย หรืออื่นๆ ที่จำเป็น เช่น ไฟฟ้าแสงสว่างตอนกลางคืน หากเกิดความเสียหายต่อชีวิตและทรัพย์สินของราชการหรือราษฎร อันเกี่ยวเนื่องจากงานก่อสร้างนี้ ผู้รับจ้างจะต้องรับผิดชอบชดใช้ทุกกรณี และเรียกค่าเสียหายจากผู้ว่าจ้างไม่ได้
- หากมีอุปสรรคกีดขวางในพื้นที่ดำเนินงานไม่ว่าจะอยู่ใต้ดินหรือบนดิน ให้เป็นหน้าที่ของผู้รับจ้างเป็นผู้ดำเนินการแก้ไขตามวิธีการที่ผู้ควบคุมงานเห็นชอบ และเรียก้องค่าใช้จ่ายจากผู้ว่าจ้างไม่ได้
- แนวและระดับผู้ควบคุมงานจะกำหนดให้ขณะก่อสร้างตามสภาพพื้นที่ที่อำนวย อาจมีส่วนคลาดเคลื่อนได้ขณะก่อสร้างโดยให้อยู่ในดุลยพินิจของผู้ควบคุมงานและเพื่อความมั่นคงแข็งแรงและสวยงามนั้นไม่ถือว่าเป็นการผิดแบบแปลนและสัญญาจ้างประการใด
- ความกว้าง ความยาว อาจมีการเปลี่ยนแปลงได้เพื่อความเหมาะสม โดยทั้งนี้เมื่อคิดปริมาณงานตามแบบแล้วต้องได้ปริมาณงานรวมไม่น้อยกว่าที่กำหนดและปริมาณงานที่ก่อสร้างอาจต่อเนื่องหรือไม่ต่อเนื่องกันก็ได้
- เศษวัสดุที่เหลือจากการก่อสร้างให้นำไปทิ้งที่เทศบาลกำหนด
 - งานคอนกรีตทั่วไปกำหนดแรงค่าประลัยต่ำสุด 240 ksc และงานคอนกรีตผิวจราจรกำหนดแรงค่าประลัยต่ำสุด 320 ksc ของแท่งคอนกรีตมาตรฐานทรงลูกบาศก์ 15 x15x15 cm ที่อายุ 28 วันเก็บตัวอย่างแท่งคอนกรีต อย่างน้อย 1 ชุด (3ก้อน) แต่ละโครงสร้างเพื่อทดสอบ
 - กำลังคอนกรีตเมื่อครบ 28 วัน หากทดสอบเมื่ออายุ 7 วัน ค่ากำลังคอนกรีตทั่วไปของแต่ละก้อนต้องไม่น้อยกว่า 240 ksc และค่ากำลังคอนกรีตผิวจราจรของแต่ละก้อนต้องไม่น้อยกว่า 325 ksc โดยสถาบันที่เชื่อถือได้ ผู้รับจ้างจะต้องบ่มคอนกรีตเมื่อพ้นระยะเวลา 24 ชม. หรือเมื่อคอนกรีตเริ่มแข็งตัว ต่อเนื่องจนกว่าคอนกรีตกำลังได้ตามที่กำหนด
 - ผู้รับจ้างต้องใช้พัสดุประเภทวัสดุ หรือครุภัณฑ์ที่จะใช้ในงานก่อสร้างเป็นพัสดุที่ผลิตภายในประเทศโดยต้องใช้ไม่น้อยกว่าร้อยละ 60 ของมูลค่าพัสดุที่จะใช้ในงานก่อสร้างทั้งหมดของสัญญา
 - ผู้รับจ้างต้องให้เหล็กที่ผลิตภายในประเทศ ไม่น้อยกว่าร้อยละ 90 ของปริมาณเหล็กที่ต้องใช้ทั้งหมดตามสัญญา
 - ผู้รับจ้างต้องจัดทำแผนการใช้พัสดุที่ผลิตภายในประเทศและแผนการใช้เหล็กที่ผลิตภายในประเทศ ส่งให้ผู้ว่าจ้างภายใน 60 วัน นับจากวันลงนามในสัญญา
 - ผู้รับจ้างจะต้องจัดทำป้ายแสดงรายละเอียดงานก่อสร้าง จำนวน 2 ป้าย ดังนี้
 - 1.ขณะก่อสร้างให้ผู้รับจ้างจัดทำ ป้ายระหว่างดำเนินการก่อสร้าง จำนวน 1 ป้าย
 - 2.ภายหลังก่อสร้างแล้วเสร็จให้ผู้รับจ้างจัดทำ ป้ายหลังก่อสร้างแล้วเสร็จ จำนวน 1 ป้าย

(นายวิชาญ ละครจันทร์) กรรมการฯ

(นายสุวัฒน์ ปิยะโค) ประธานฯ


(นายสมเทพ วัฒนโคก) กรรมการฯ

(นางคำขวัญ วัฒนโคก) กรรมการฯ

(นายอานนท์ สิงหนวงษ์) กรรมการฯ (ว. 4227)

คณะกรรมการจัดทำแบบรายการก่อสร้าง ฯ


เทศบาลตำบลหาดเจ้าสำราญ		
โครงการ ปรับปรุงถนน ค.ส.ล. พร้อมวางท่อระบายน้ำและบ่อบัก บริเวณซอยแยกจากถนนเทศบาล 6 ซอย 4 ม. 6 ต.หาดเจ้าสำราญ อ.เมือง จ.เพชรบุรี		
ผู้ว่าราชการฯ	ผู้ควบคุมงาน	ผู้ตรวจ
		(นายสุวัฒน์ ปิยะโค)
		นายกเทศมนตรีตำบลหาดเจ้าสำราญ
		(นายสมเทพ วัฒนโคก)
		รองนายกเทศมนตรีตำบลหาดเจ้าสำราญ
		อ.เมือง
		(นางคำขวัญ วัฒนโคก)
		นายกเทศมนตรีตำบลหาดเจ้าสำราญ

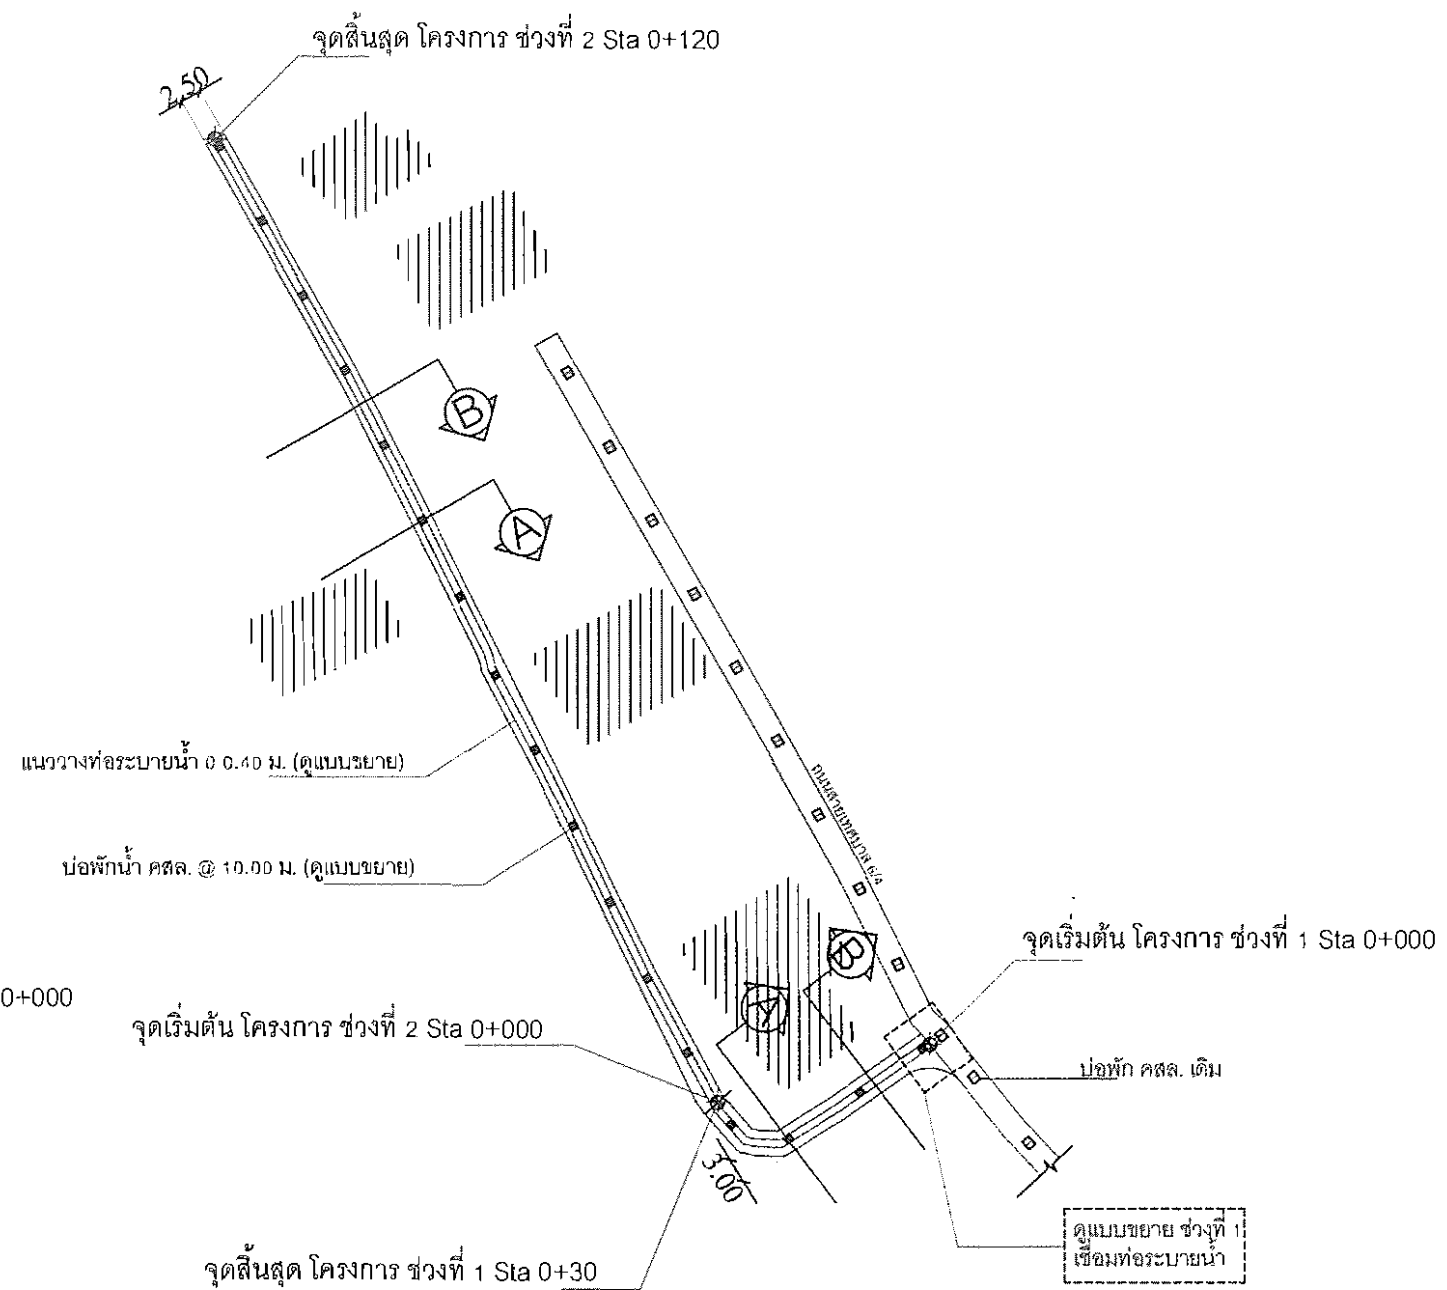

มาตราส่วน 1:900


มาตราส่วน 1:900

เทศบาลตำบลหาดเจ้าสำราญ		
โครงการ ปรับปรุงถนน ค.ล.ล. พร้อมวางท่อระบายน้ำและบ่อพัก บริเวณชุมชนแยกจากถนนเทศบาล 6 ซอย 4 ม. 6 ต.หาดเจ้าสำราญ อ.เมือง จ.เพชรบุรี		

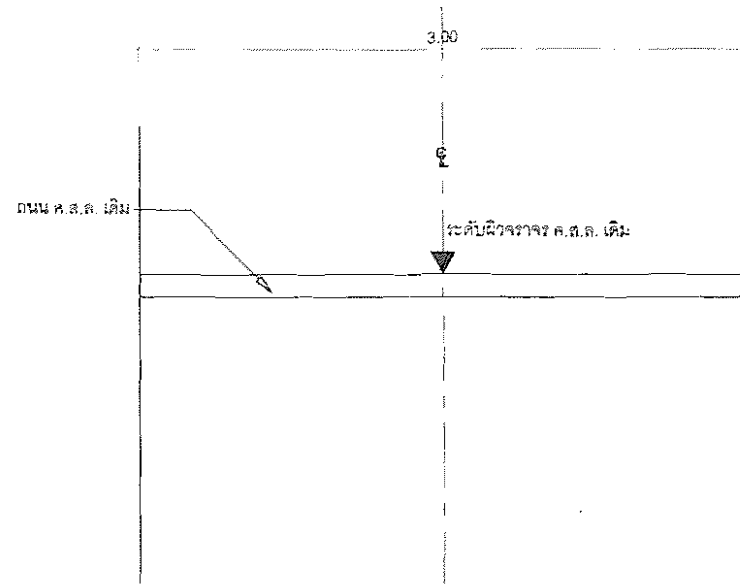


รูปตัดสภาพเดิม S1(ช่วงที่ 1)

มาตราส่วน 1:50

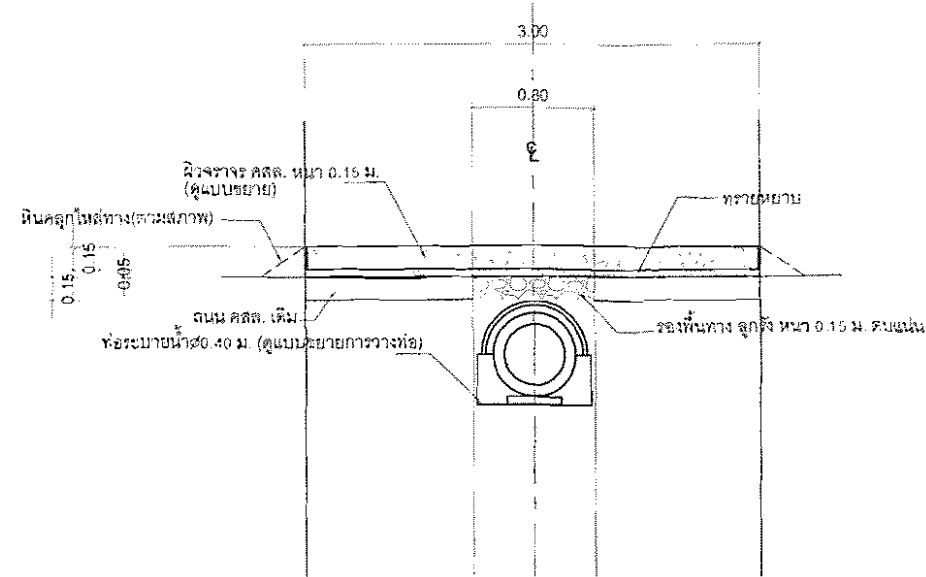


รูปตัด แนว A (ช่วงที่ 1)

มาตราส่วน 1:50

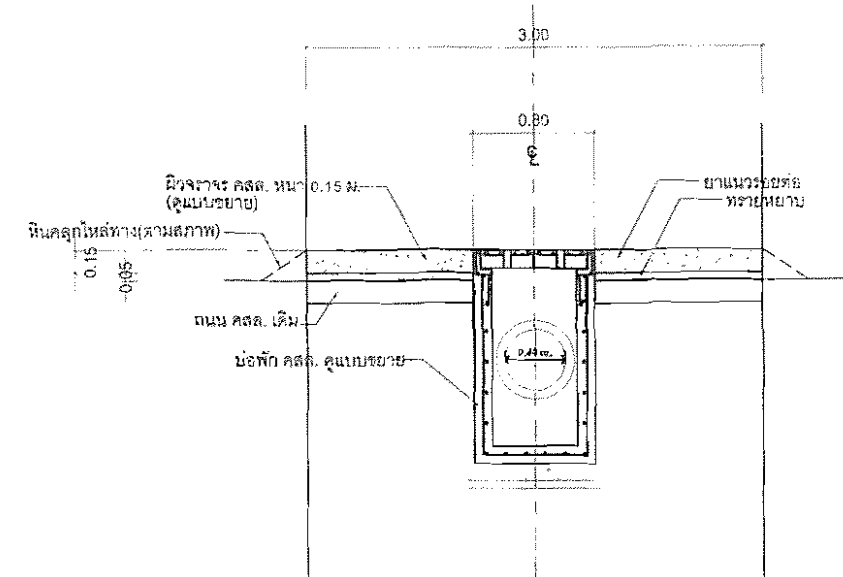


รูปตัด แนว B (ช่วงที่ 1)

มาตราส่วน 1:50

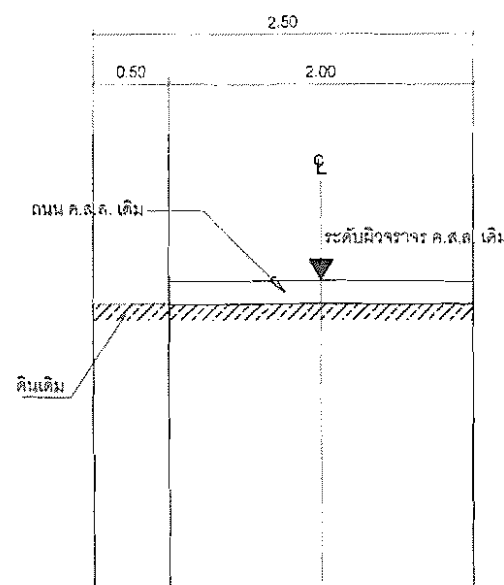


รูปตัดสภาพเดิม S2(ช่วงที่ 2)

มาตราส่วน 1:50

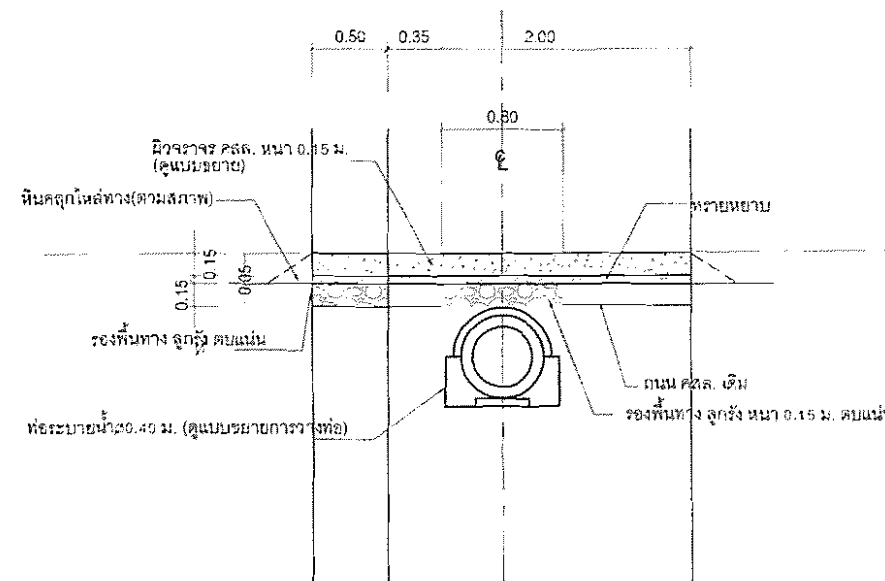

รูปตัด แนว A (ช่วงที่ 2)

มาตราส่วน 1:50

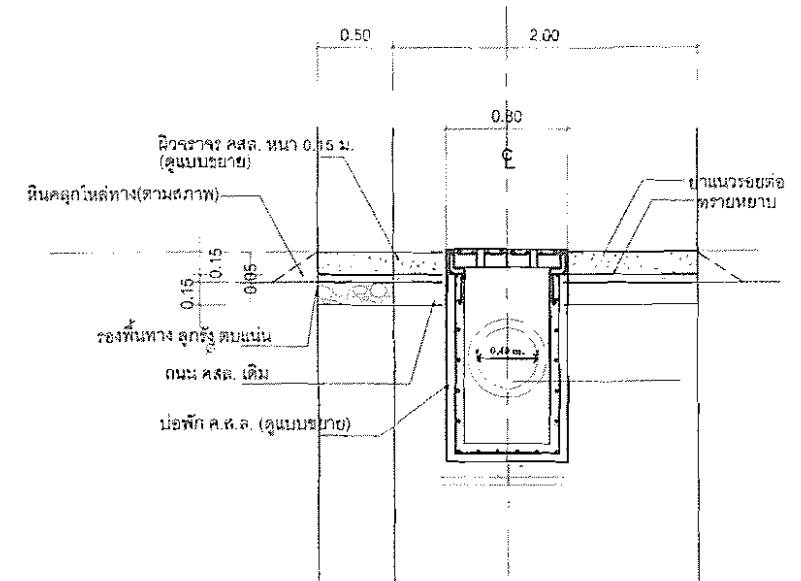

รูปตัด แนว B (ช่วงที่ 2)

มาตราส่วน 1:50

หมายเหตุ

- แนววางท่อระบายน้ำสามารถเปลี่ยนแปลงได้ตามสภาพพื้นที่
- ตำแหน่งบ่อพักสามารถเปลี่ยนแปลงได้ตามสภาพพื้นที่

(นายวรวิทย์ สระจักษ์แก้ว) กรรมการ

(นางสาวอริศราภรณ์ ละติงาม) กรรมการ


คณะกรรมการจัดทำแบบรายการก่อสร้าง ฯ

(นายสุวัฒน์ ปิยะธิด) ประธาน


(นายสมพงษ์ หอมสีนิก) กรรมการ

(นายอานนท์ สิงวรวงษ์) กรรมการ

เทศบาลตำบลเจาสำราญ			
โครงการ ปรับปรุงถนน ค.ส.ล. หรือวางท่อระบายน้ำและบ่อพัก			
บริเวณซอยแยกจากถนนเทศบาล 6 ซอย 4			
ม. 6 ต.หาดเจ้าสำราญ อ.เมือง จ.เพชรบุรี			

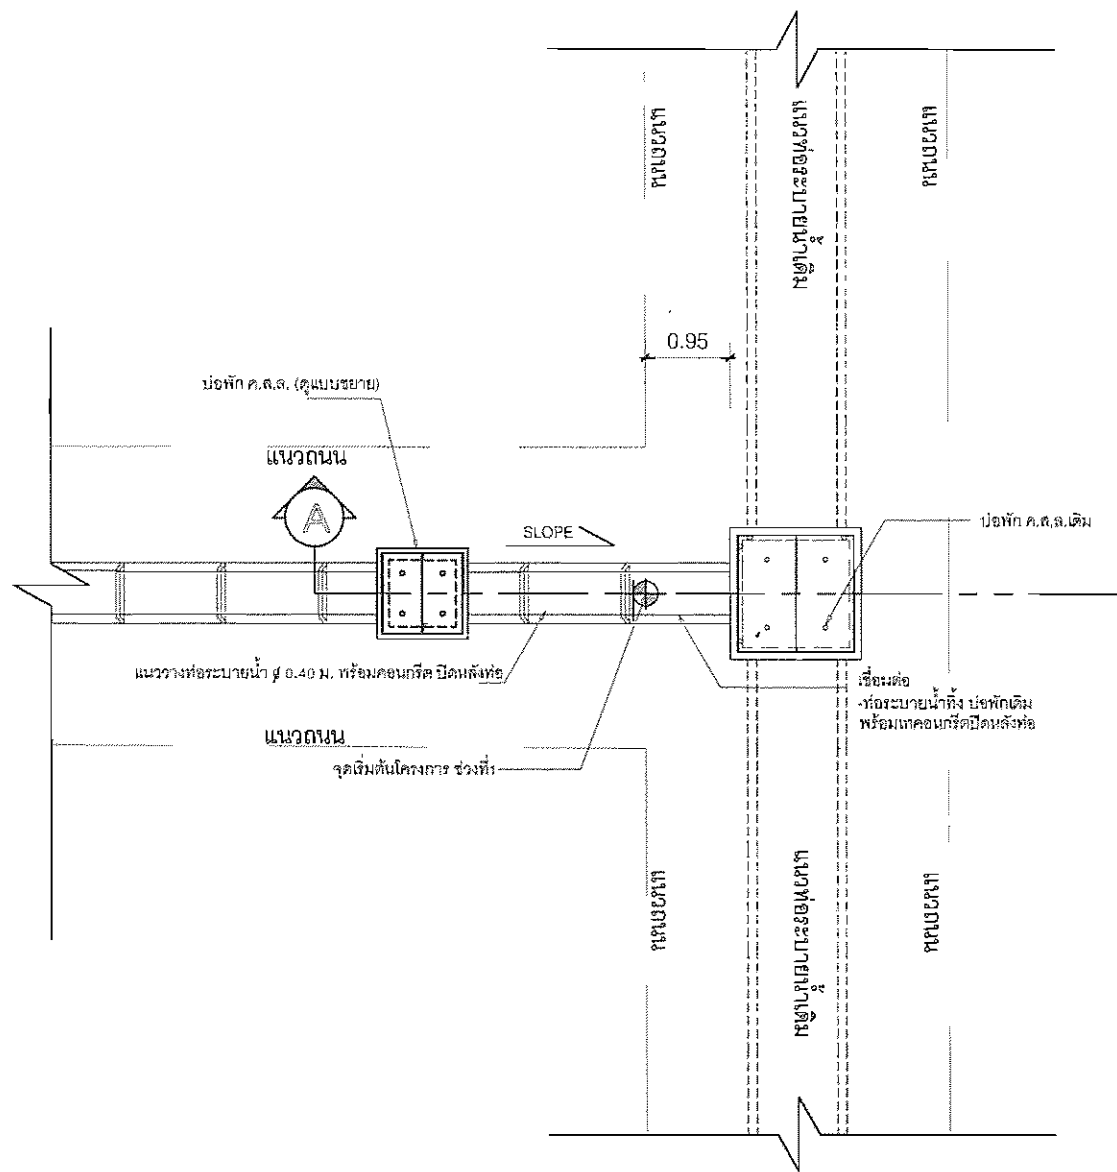

แบบขยาย ช่วงที่ 1 Sta 0+000 เชื่อมท่อระบายน้ำ
มาตราส่วน 1:75

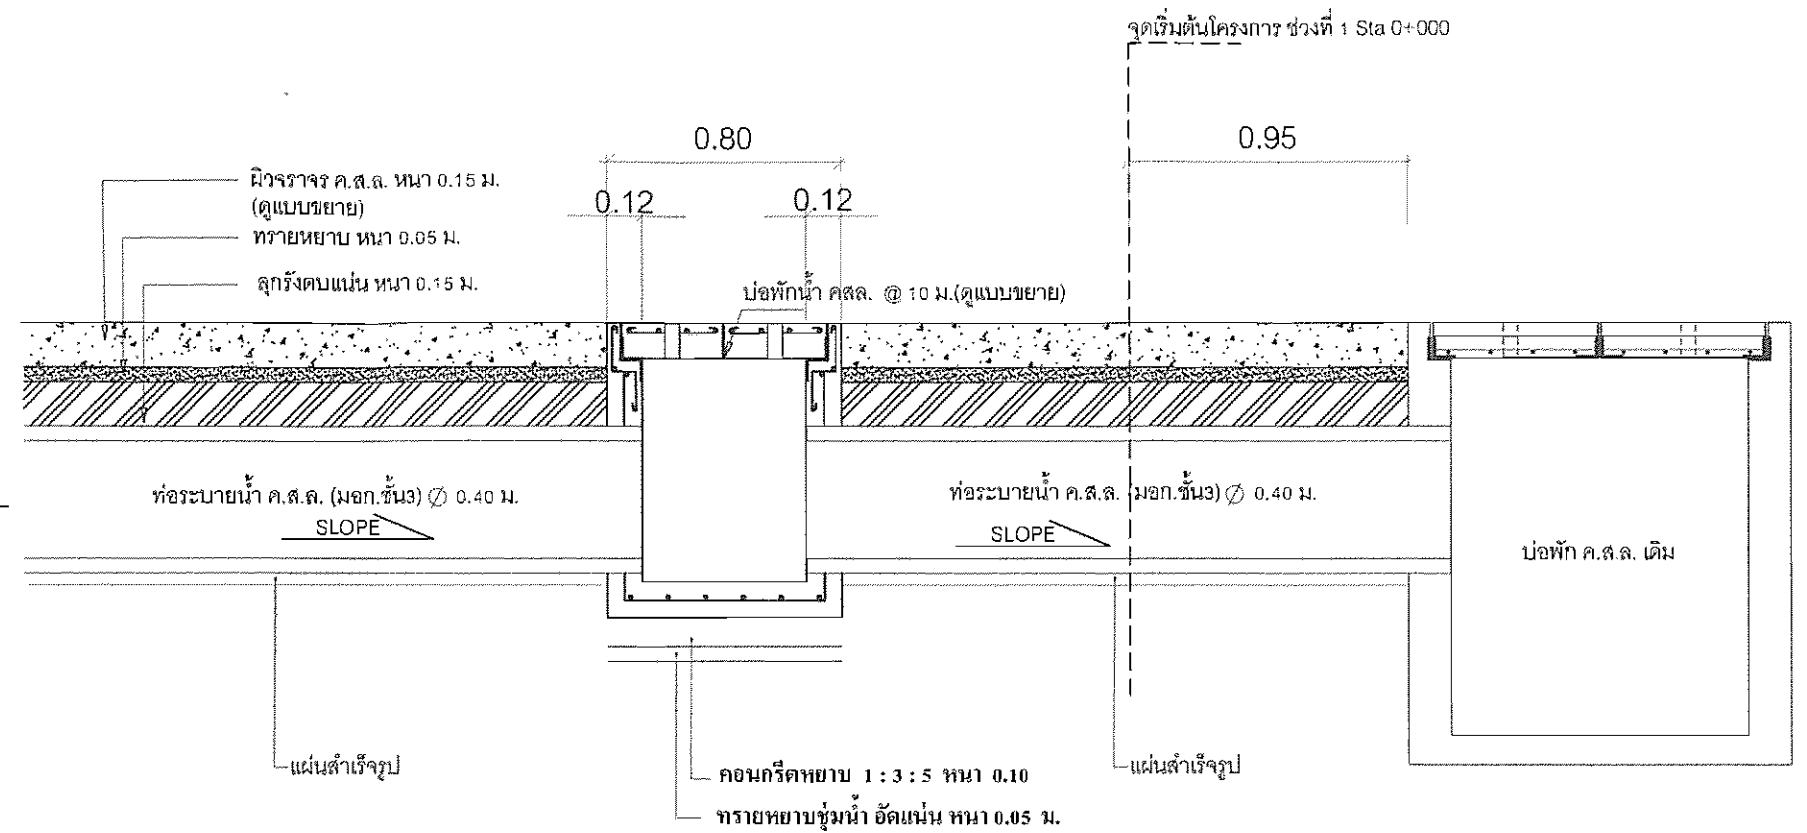

รูปตัดแนว
มาตราส่วน 1:75

คณะกรรมการจัดทำแบบรายการก่อสร้าง 1

(นายทวีชัย ละอองจันทร์) กรรมการฯ



(นายสุวัฒน์ ปรีชาดิษฐ์) ประธานฯ

(นายสมเทพ หอมกลิ่น) กรรมการฯ

(นางสาวอัญชลีย์ ละอองงาม) กรรมการฯ

(นายอานนท์ สังวรวงษ์) กรรมการฯ (ส.ป. 4227)

เทศบาลตำบลหาดเจ้าสำราญ			
โครงการ ปรับปรุงถนน ค.ส.ล. หรือวางท่อระบายน้ำและบ่อน้ำ บริเวณซอยแยกจากถนนเทศบาล 6 ซอย 4 ม. 6 ต.หาดเจ้าสำราญ อ.เมือง จ.เพชรบุรี			

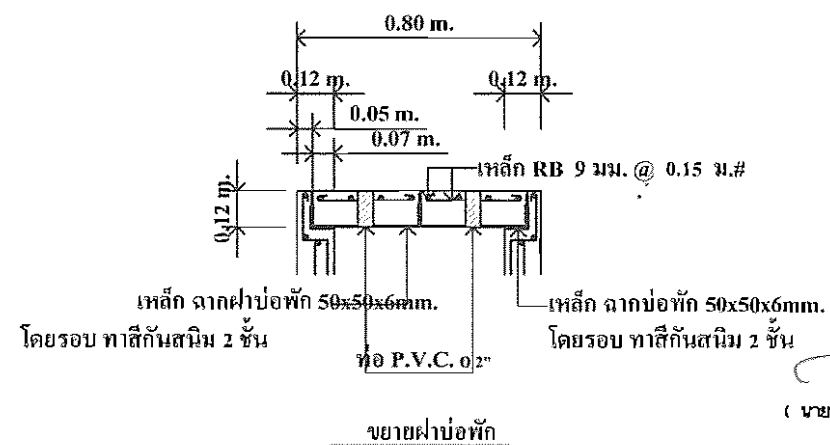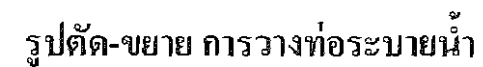

- ระยะห่างของบ่อพักอาจน้อยกว่าหรือมากกว่า 10.00 เมตร เพื่อเชื่อมต่อท่อระบายน้ำเดิมจากถนนข้างเคียง หรือเพื่อประโยชน์อื่น จะกำหนดให้ขณะก่อสร้าง
- เสริมเหล็ก 2-Ø9mm. ทั้ง 2 ด้าน รัศรอบท่อบริเวณตำแหน่งเชื่อมกับบ่อพัก
- ความกว้างของการขุดวางท่อระบายน้ำ สามารถเปลี่ยนแปลงได้แต่ต้องได้รับความเห็นชอบจากวิศวกรโครงการ ลักษณะการขุดที่แสดงไว้เพื่อใช้คำนวณปริมาณงานดิน
- ในกรณีที่ความลึกของร่องดินที่ขุดลึกมาก จนอาจทำให้เกิดการพังเสียหายของสิ่งที่อยู่ข้างเคียง ก็ให้ทำระบบป้องกันดินพัง โดยให้อยู่ในความเห็นชอบของวิศวกรผู้ออกแบบ
- กรณีระยะหลังท่อระบายน้ำจนถึงท้องถนนลึกเกิน 0.30 ม. ให้ถมทรายอัดแน่นหลังท่อระบายน้ำไม่น้อยกว่า 0.30 ม.

เทศบาลตำบลหาดเจ้าสำราญ	
โครงการ ปรับปรุงถนน ค.ส.ล. พร้อมวางท่อระบายน้ำและท่อไฟฟ้า บริเวณชัยมงคลจากถนนเทศบาล 6 ซอย 4 ม. 6 ต.หาดเจ้าสำราญ อ.เมือง จ.เพชรบุรี	
แนบที่ 6	ฉบับเลขที่ ๗


ก.รายการก่อสร้างถนน คสล.ในหมู่บ้าน

- การก่อสร้างถนน คสล.ในหมู่บ้านให้เป็นไปตามข้อกำหนดการก่อสร้างทพ.201 - มทพ.203 (เฉพาะส่วนที่เกี่ยวข้อง)
- EXPANSION JOINT ให้ก่อสร้างทุกระยะ 50 ม.นอกจากมีระยะเหลือไม่ถึง 50 ม. ให้เฉลี่ยระยะและต้องอยู่ระหว่าง 0-50 ม.
- วัสดุรอยต่อคอนกรีตแบบยืดหยุ่นชนิดเทร็ดน(Concrete Joint Sealer Hot - Poured Elastic Type) ตาม มอก.479
- วัสดุอุดรอยต่อคอนกรีต(NON - EXTRUDING JOINT FILLER)ใช้กระดะพชาบอียุขบขามะคยตาม มอก.1041
- ส่วนขุบคอนกรีต(SLUMP)ไม่มากกว่า 10 ซม.และแรงอัด(COMPRESSIVE STRENGTH)ของแท่งคอนกรีตตัวอย่าง ขนาด 15x15x15 ซม.ที่ 28 วัน ต้องไม่น้อยกว่า 325 กก./ตร.ซม.
- เหล็กเสริมใช้เหล็กมาตรฐาน มอก.23 และ มอก.24
- ให้ใช้เหล็ก WIRE MESH $\phi 4$ มม. @ 0.20 ม. ตามตารางที่ 1 แทน BAR MESH ได้ โดยให้ผู้รับจ้างแสดงใบรับรองคุณภาพจากผู้ผลิตและแจ้งให้ผู้ควบคุมงานทราบก่อนดำเนินการ โดยการเปลี่ยนแปลงดังกล่าวไม่มีผลทำให้ระยะเวลาและค่าก่อสร้างเปลี่ยนแปลง กรณีที่ใช้ WIRE MESH ขนาดอื่นจนนอกเหนือไปจาดตาราง พื้นที่หน้าตัดเหล็กตะแกรง(STEEL AREA)ที่ใช้จะต้องไม่น้อยกว่า ที่ระบุไว้ในตาราง
- วัสดุก่อสร้างทางที่ไม่ได้กำหนดไว้ในแบบนี้ ให้มีคุณภาพเป็นไปตามมาตรฐานข้อกำหนดรายละเอียดการก่อสร้างทางหลวงชนบท
- มิติต่างๆ ที่แสดงไว้เป็นเมตร นอกจากจะระบุไว้เป็นอย่างอื่น
- ผู้ออกแบบจะเป็นผู้กำหนดชั้นโครงสร้างทางในแต่ละสายทางตามสภาพพื้นที่
- การทำผิวหน้าคอนกรีตให้หยาบ ให้ทำโดยฉาบไม้แปรงกวาดจากขอบด้านหนึ่งไปยังขอบอีกด้านหนึ่งโดยร่องที่เกิดจะต้องลึกไม่เกิน 2 มม.
- การตีเส้นจราจร ให้ได้เฉพาะเส้นแบ่งทิศทางจราจร(CENTER LINE)โดยใช้สีเทอร์โมพลาสติก ตาม มอก.642 และให้เป็นไปตามมาตรฐานการตีเส้นแบ่งทิศทางจราจร ตามแบบเลขที่ ทพ.-3-109/45
- แผ่นพลาสติกที่ใช้จะต้องหนาน้อย 0.07 มม. กว้าง 1.20 ม. ยาวเท่ากับความกว้างผิวทางจราจร ซึ่งจะต้องมีรอยฉีกขาดไม่เกิน 7% ของแผ่นพลาสติกที่ใช้ แผ่นพลาสติกจะต้องโปร่งแสงและกันน้ำได้
- เลือกใช้รูปแบบมีรอยต่อตามยาว (LONGITUDINAL JOINT) กรณีที่มีปัญหาพื้นที่ก่อสร้าง และ/หรือ การจราจร โดยให้อยู่ในดุลยพินิจของผู้ออกแบบ
- กรณีมีงานก่อสร้างระบบระบายน้ำโดยทั่วไปให้ใช้รางเปิดแบบมีฝาปิดคสล.ชนิด ข-30 ตามแบบ ทพ.5-301/45เว้นแต่ผู้ออกแบบจะกำหนดเป็นอย่างอื่นในแบบ
- กรณีมีงานก่อสร้างระบบระบายน้ำตำแหน่งก่อสร้างรางระบายน้ำ คสล.ในหมู่บ้าน ให้พิจารณาตามความเหมาะสมและตามความเป็นจริง


ตารางที่ 1. แสดงขนาดของ WIRED MESH ที่ใช้แทน BAR MESH

BAR MESH ($f_s = 1,200$ Ksc) (เหล็กเส้นกลม SR 24)		WIRED MESH ($f_s = 2,750$ Ksc) (เหล็กเชื่อมตะแกรงสำเร็จรูป)	
DIA / SPACING	STEEL AREA (ตร.ซม./ม)	DIA / SPACING	STEEL AREA (ตร.ซม./ม)
6 มม. @ 0.40 ม.	0.710	4 มม. @ 0.30 ม.	0.419
9 มม. @ 0.30 ม.	2.12	6 มม. @ 0.30 ม.	0.940


หมายเหตุ : กำหนดโครงสร้างทางรับน้ำหนักกรรวมน้ำหนักบรรทุก ไม่เกิน 12 ตัน

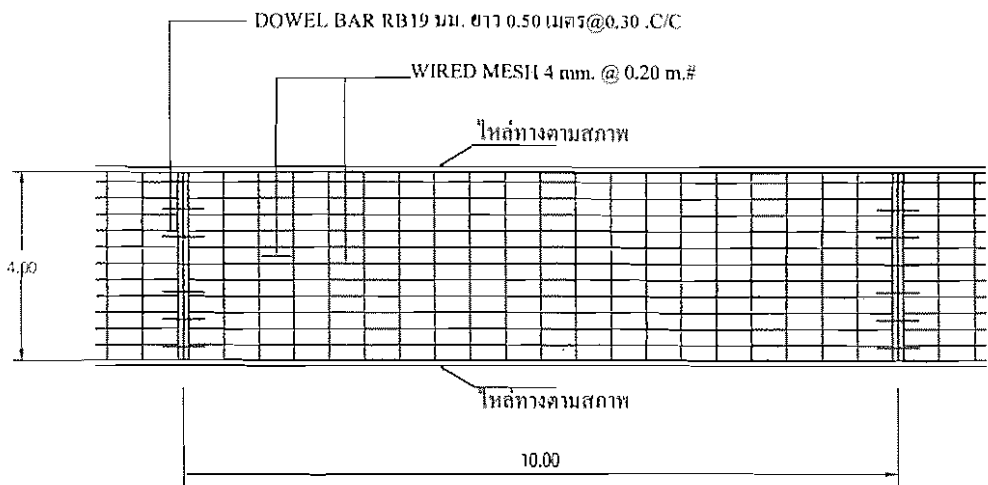

รูปแปลนแสดงการเสริมเหล็กและระยะการตัดคอนกรีต สามารถเปลี่ยนแปลงได้ตามความเหมาะสมของสภาพพื้นที่

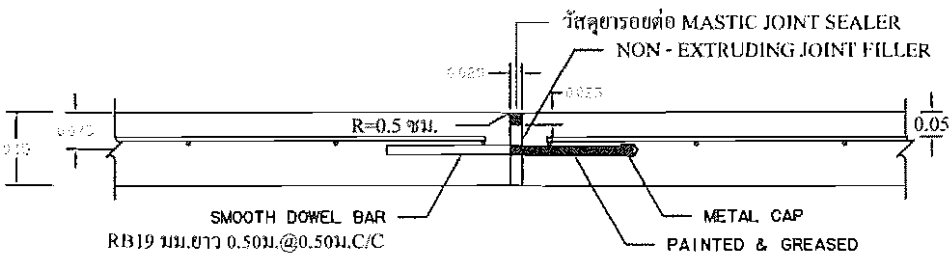

ขยายรอยต่อ EXPANSION JOINT
ตัดช่วงทุกระยะ 50.00 ม.

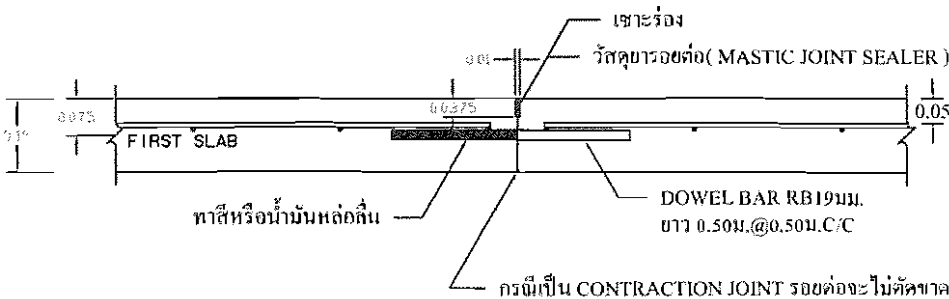

ขยายรอยต่อ CONSTRUCTION JOINT
ตัดช่วงทุกระยะ 10.00 ม.

คณะกรรมการจัดทำแบบรายการก่อสร้าง ฯ

(นายวรวิทย์ ปรีชโช) กรรมการ (นายคณิน ปรีชโช) ประธาน




เทศบาลตำบลหาดเจ้าสำราญ			
โครงการ ปรับปรุงถนน ค.ล.ล. พร้อมวางท่อระบายน้ำและบ่อพัก บริเวณซอยแยกจากถนนเทศบาล 6 ซอย 4 ม. 6 ต.หาดเจ้าสำราญ อ.เมือง จ.เพชรบุรี			
ผู้ว่าราชการ	เจ้าหน้า	(นายสุทิน ชื่นใจ) ปลัดเทศบาลตำบลหาดเจ้าสำราญ	
วันที่ ๗/๗/๖๖	นาย		