



งานเสริมผิวเอสพีคอกอนกรีต

ข้อสายทาง :บร. สายบ้านวังยาว หมู่ 1 - บ้านหนองไร่ หมู่ 5

ตำบลวังยาว อำเภอโกสุมพิสัย จังหวัดมหาสารคาม

ระยะทาง 2,000 เมตร


องค์การบริหารส่วนตำบลวังยาว

องค์การบริหารส่วนตำบลวังยาว

ชื่อสายทาง :บร. สายบ้านวังยาว หมู่ 1 - บ้านหนองไร่ หมู่ 5

ตำบลวังยาว อำเภอโกสุมพิสัย จังหวัดมหาสารคาม

ระยะทาง 2,000 เมตร

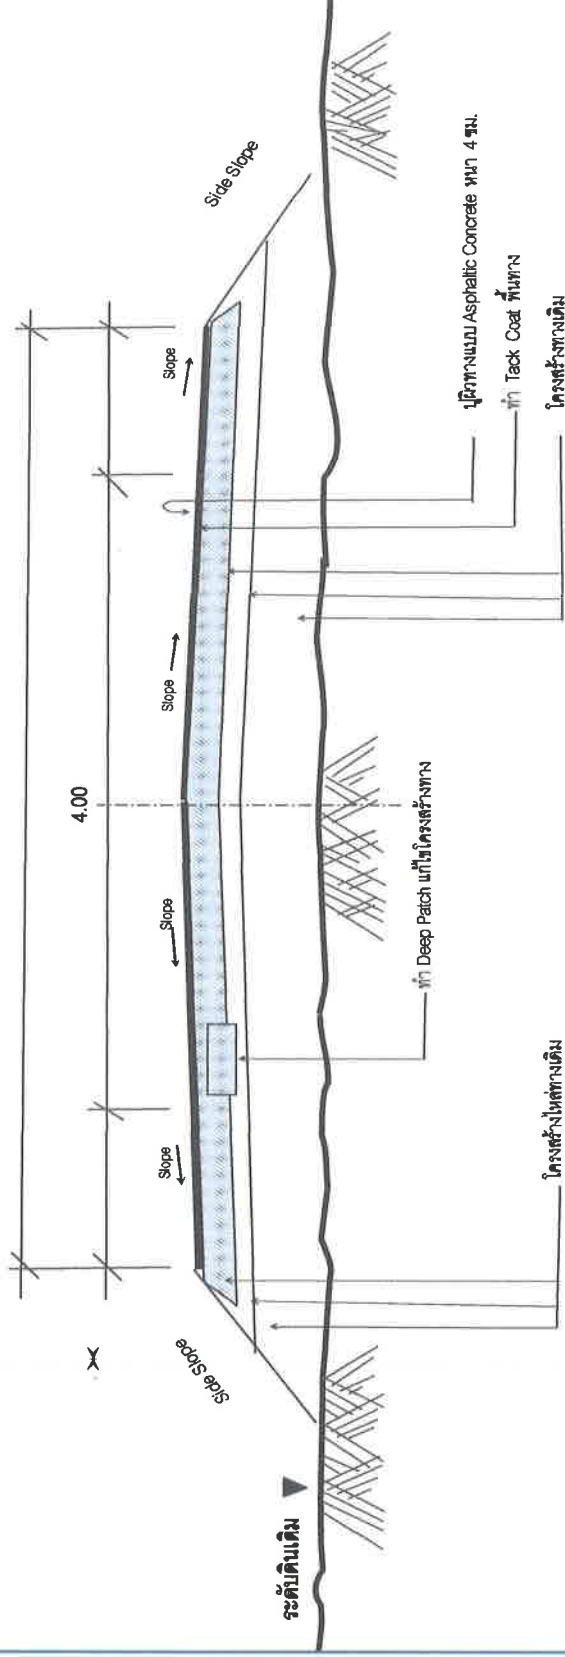

รูปตัดตามขวางเสริมผิวแอสฟัลติกคอนกรีต

NOT TO SCALE

หมายเหตุ การดำเนินการให้เป็นไปตามสภาพพื้นที่จริงสภาพพื้นที่จริงตามที่แนบมาดำเนินการได้

กรมส่งเสริมการปกครองท้องถิ่น		องค์การบริหารส่วนตำบลวังยาว	
น้ำประพรมบ้านวังยาว	(นายสิทธิชัย แก้วศรี)		ศึกษา อนุมัติ

แผนที่สังเขปจุดที่ตั้ง

โครงการซ่อมสร้างเสริมผิวทางแอสฟัลติกคอนกรีต ถนนสายบ้านวังยาว หมู่ที่ 1 - บ้านหนองไร่ หมู่ที่ 5 ตำบลวังยาว อำเภอโกสุมพิสัย จังหวัดมหาสารคาม กว้าง 4.00 เมตร ยาว 2,000 เมตร หนา 0.04 เมตร หรือมีพื้นที่ไม่น้อยกว่า 8,000 ตารางเมตร



จุดเริ่มต้นสถานที่ตั้งโครงการ
ละติจูด N : 16.23578
ลองจิจูด : N: 102.922487

จุดสิ้นสุดสถานที่ตั้งโครงการ
ละติจูด N : 16.21976
ลองจิจูด E: 102.91547

(นายสิทธิชัย แก้วศรี)
นายช่างโยธาชำนาญงาน
























