

โครงการซ่อมสร้างผิวทาง Asphaltic Concrete


โดยวิธี Pavement In-Place Recycling

รหัสลายทาง ลร.ถ. 10071

บ้านพันชี - บ้านหนองดุม

ตำบลจารพัต, หนองเหล็ก อำเภอดิษร์ภูมิ จังหวัดสุรินทร์

ช่วงที่ 1 กม. 0+000 ถึง กม. 0+490 ระยะทาง 0.490 กิโลเมตร ผิวจราจรกว้าง 8.00 เมตร ไหล่ทางกว้างข้างละ 1.00 เมตร
 ช่วงที่ 2 กม. 0+490 ถึง กม. 0+780 ระยะทาง 0.290 กิโลเมตร ผิวจราจรกว้าง 8.00 เมตร ไหล่ทางกว้างข้างละ - เมตร
 ช่วงที่ 3 กม. 0+780 ถึง กม. 1+985 ระยะทาง 1.205 กิโลเมตร ผิวจราจรกว้าง 6.00 เมตร ไหล่ทางกว้างข้างละ 1.00 เมตร
 ระยะทางรวม 1.985 กิโลเมตร หรือมีพื้นที่ดำเนินการไม่น้อยกว่า 15,300 ตารางเมตร

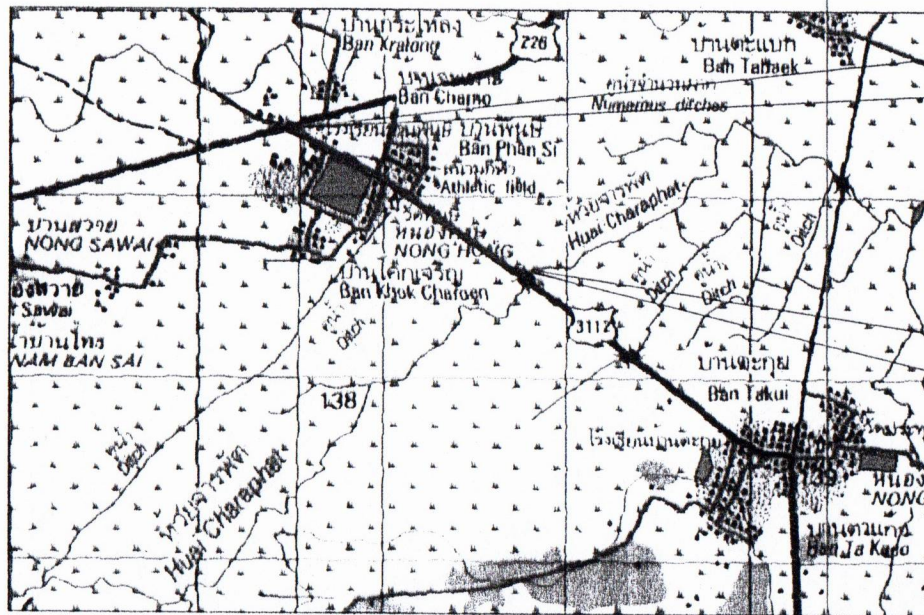


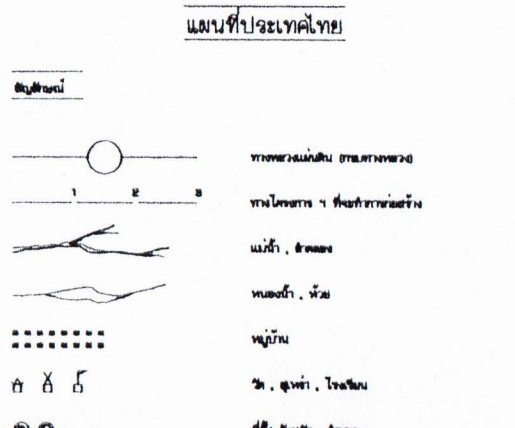
จุดเริ่มต้นโครงการ
 ช่วง กม. 0+000
 พิกัด N 14.906480
 พิกัด E 103.749396

จุดสิ้นสุดโครงการ
 ช่วง กม. 1+985
 พิกัด N 14.896785
 พิกัด E 103.784874


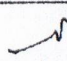
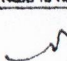
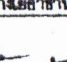
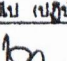
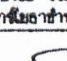
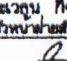
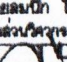
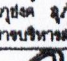
แผนที่จุดที่ตั้งโครงการ
 มาตราส่วน 1 : 50,000

คณะกรรมการกำหนดแบบบูรณาการ
 ลงชื่อ.....ประธานกรรมการ
 ลงชื่อ.....กรรมการ
 ลงชื่อ.....กรรมการ

 สำนักงาน องค์การบริหารส่วนจังหวัดสุรินทร์	
แบบ	แผนที่สังเขป
วันที่	
แผ่นที่ 1/3	จำนวนแผ่น 3




วันที่	
แผ่นที่	2 / 3
จำนวนแผ่น	3

โครงการซ่อมผิวทาง Asphaltic Concrete


โดยวิธี Pavement In-Place Recycling

รหัสลายทาง จร.ธ. 10071

บ้านพันชี - บ้านหนองคู

ตำบลจำรัส, หนองเหล็ก อำเภอดงเจริญ จังหวัดสุรินทร์

ช่วงที่ 2 กม. 0+490 ถึง กม. 0+780 ระยะทาง 0.290 กิโลเมตร ผิวจราจรกว้าง 6.00 เมตร ไหล่ทางกว้างข้างละ - เมตร

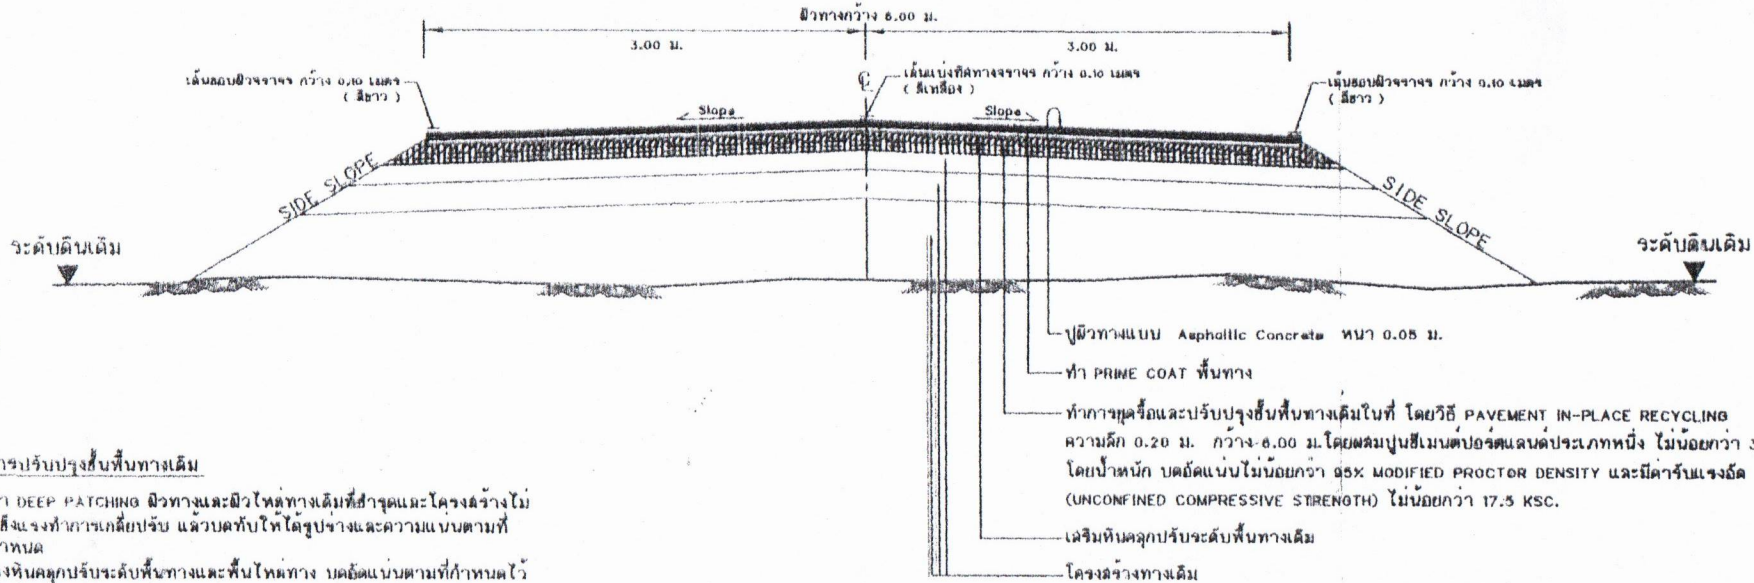

รายการปรับปรุงพื้นทางเดิม

1. ทำ DEEP PATCHING ผิวทางและผิวไหล่ทางเดิมที่ชำรุดและโครงสร้างไม่แข็งแรงทำการเกลี่ยปรับ แล้วบดทับให้ได้รูปทรงและความแนบตามที่กำหนด
2. หักหินคลุกปรับระดับพื้นทางและพื้นไหล่ทาง บดอัดแน่นตามที่กำหนดไว้ใบแบบ
3. ทำการกัดผิวทางเดิม, พื้นทางและพื้นไหล่ทางเดิม โดยวิธี PAVEMENT IN-PLACE RECYCLING
4. PRIME COAT พื้นทางและพื้นไหล่ทาง
5. ทำผิวทางและผิวไหล่ทางแบบ ASPHALTIC CONCRETE และตีเส้นแบ่งทิศทางจราจร

หมายเหตุ รายละเอียดการตัดหาข้อมูลจ้าง

1. ให้ผู้รับจ้าง "ใช้ข้อมูลประเภทหรือค่าที่ผู้ใช้ในงานก่อสร้างเป็นข้อมูลที่มีผลภายในประเทศ โดยต้องใช้ไม่น้อยกว่าร้อยละหกสิบของมูลค่าที่ผู้จ้างจะต้องใช้ในงานก่อสร้างทั้งหมดตามสัญญา " และดำเนินการตามเงื่อนไขดังต่อไปนี้
 - 1.1 ให้ใช้หลักหรือหลักเกณฑ์ที่เป็นข้อมูลสำหรับการผลิตภายในประเทศก่อนซึ่งต้องไม่น้อยกว่าร้อยละสิบของมูลค่าหรือปริมาณหลักหรือหลักเกณฑ์ที่ใช้ในงานก่อสร้างทั้งหมดในครั้งนั้น
 - 1.2 หากการใช้หลักหรือหลักเกณฑ์ตาม ข้อ 1.1 ยังไม่ครบร้อยละของมูลค่าหรือปริมาณที่กำหนดให้ใช้หลักหรือหลักเกณฑ์ภายในประเทศ ให้ผู้รับจ้างใช้หลักหรือหลักเกณฑ์ภายในประเทศประเภทอื่นให้ครบตามร้อยละของมูลค่าหรือปริมาณที่กำหนดไว้
2. ในกรณีที่ไม่สามารถใช้หลักหรือหลักเกณฑ์ภายในประเทศได้ตามอัตราที่กำหนดหน่วยงานของรัฐต้องได้รับอนุมัติจากผู้มีอำนาจเหนืออื่นใดก่อน
3. ให้ผู้รับจ้างจ่ายงานมูลค่าหรือปริมาณการใช้หลักหรือหลักเกณฑ์ภายในประเทศให้หน่วยงานของรัฐที่เป่าผู้สัญญาทราบความแบบรายงานที่กำหนด ภายใน 30 วัน นับถัดจากรวันที่ได้ลงนามในสัญญาจ้าง

รูปตัดตามวิธี PAVEMENT IN-PLACE RECYCLING
NOT TO SCALE

คณะกรรมการกำหนดแบบรูปรายการ

ลงชื่อ.....ประธานกรรมการ
ลงชื่อ.....กรรมการ
ลงชื่อ.....กรรมการ



สำนักงาน
องค์การบริหารส่วนจังหวัดสุรินทร์

แบบ
รูปตัดตามขวาง
ซ่อมผิวทาง Asphaltic Concrete
โดยวิธี PAVEMENT IN-PLACE RECYCLING

สำรวจ
(นายโพธิ์พงษ์ แป้งทอง)
นายอำเภอบ้านด่าน

ออกแบบ
(นายโพธิ์พงษ์ แป้งทอง)
นายอำเภอบ้านด่าน

เขียนแบบ
(นายวิชัย บุญสงค์)
คนงานที่ไป (ปฏิบัติงานสำรวจ)

ตรวจ
(นายเกษมชัย เชื้อขี้เหล็ก)
วิศวกรโยธาชำนาญการ

ตรวจ
(นายธีระวัฒน์ พิกุลรัมย์)
หัวหน้าฝ่ายสำรวจ

ตรวจฉบับ
(นายสมนึก โสอิน)
ผู้อำนวยการส่วนวิศวกรรมและช่าง

ตรวจฉบับ
(นายวิชัย นิ่งพญา)
ผู้อำนวยการสำนักช่าง

เห็นชอบ
ว่าที่นายคช
(นายคช นิลเกษม)
ปลัดองค์การบริหารส่วนจังหวัดสุรินทร์

เห็นชอบ
(นายภู่งค์ สุทธิพงษ์)
รองนายกองค์การบริหารส่วนจังหวัดสุรินทร์

อนุมัติ
(นายพรชัย ภู่งค์สุทธิ)
นายกองค์การบริหารส่วนจังหวัดสุรินทร์

วันที่
แผ่นที่ 3/3 จำนวนแผ่น 3