



ประกาศเทศบาลตำบลศาลเจ้าพ่อ  
เรื่อง ประชาสัมพันธ์รายละเอียดโครงการและราคากลางในการจัดซื้อจัดจ้าง

ตามที่เทศบาลตำบลศาลเจ้าพ่อ อำเภอวังน้ำเขียว จังหวัดนครราชสีมา จะดำเนินการ  
โครงการก่อสร้างกำแพงกันดิน คสล. บริเวณสำนักงานเทศบาลตำบลศาลเจ้าพ่อ นั้น

เพื่อให้เป็นไปตามแนวทางของสำนักงานป้องกันและปราบปรามการทุจริตแห่งชาติ (ป.ป.ช.)  
ในการเปิดเผยรายละเอียดโครงการและราคากลางในการจัดซื้อจัดจ้าง จึงดำเนินการตามรายละเอียดดังนี้

ตารางแสดงวงเงินงบประมาณที่ได้รับจัดสรรและราคากลางในงานจ้างก่อสร้าง

๑. ชื่อโครงการ โครงการก่อสร้างกำแพงกันดิน คสล. บริเวณสำนักงานเทศบาล
๒. หน่วยงานเจ้าของโครงการ เทศบาลตำบลศาลเจ้าพ่อ อ.วังน้ำเขียว จ.นครราชสีมา
๓. งบประมาณที่ได้รับจัดสรร ๖๗๗,๐๐๐.- บาท (หกแสนเจ็ดหมื่นเจ็ดพันบาทถ้วน)
๔. ลักษณะงานโดยสังเขป โครงการก่อสร้างกำแพงกันดิน คสล. บริเวณสำนักงาน  
เทศบาลตำบลศาลเจ้าพ่อ โดยดำเนินการก่อสร้างกำแพงกันดิน คสล.  
หนา ๐.๑๕ เมตร พื้นที่ไม่น้อยกว่า ๓๗๙.๐๐ ตารางเมตร ตามแบบแปลนเทศบาล  
เลขที่ ๑/๒๕๖๘
๕. ราคากลาง คำนวณ ณ วันที่ ๔ กันยายน ๒๕๖๘  
เป็นเงิน ๖๖๐,๐๐๐. บาท (หกแสนหกหมื่นบาทถ้วน)
๖. บัญชีประมาณการราคากลาง
  - ๖.๑ แบบแสดงรายการปริมาณงานและราคา ปร.๔
  - ๖.๒ สรุปผลการประมาณราคา ปร.๕
๗. รายชื่อผู้กำหนดราคากลาง
  ๑. นายจิตติพงศ์ หอมอัม
  ๒. นายศุภวัฒน์ ศุภวัฒน์เมธี
  ๓. นางสาวศวิณา เกาศรี

ประกาศมาเพื่อทราบโดยทั่วกัน

ประกาศ ณ วันที่ ๒๕ กันยายน พ.ศ. ๒๕๖๘

(นายยงยุทธ ศิริชัยศรีโกศล)  
นายกเทศมนตรีตำบลศาลเจ้าพ่อ

ตารางแสดงวงเงินงบประมาณที่ได้รับจัดสรรและราคากลางในงานจ้างก่อสร้าง

๑. ชื่อโครงการ โครงการก่อสร้างกำแพงกันดิน คสล. บริเวณสำนักงานเทศบาล
๒. หน่วยงานเจ้าของโครงการ เทศบาลตำบลศาลเจ้าพ่อ อ.วังน้ำเขียว จ.นครราชสีมา
๓. งบประมาณที่ได้รับจัดสรร ๖๗๗,๐๐๐.- บาท (หกแสนเจ็ดหมื่นเจ็ดพันบาทถ้วน)
๔. ลักษณะงานโดยสังเขป โครงการก่อสร้างกำแพงกันดิน คสล. บริเวณสำนักงานเทศบาลตำบลศาลเจ้าพ่อ โดยดำเนินการก่อสร้างกำแพงกันดิน คสล. หนา ๐.๑๕ เมตร พื้นที่ไม่น้อยกว่า ๓๗๙.๐๐ ตารางเมตร ตามแบบแปลนเทศบาล เลขที่ ๑/๒๕๖๘
๕. ราคากลาง คำนวณ ณ วันที่ ๔ กันยายน ๒๕๖๘  
เป็นเงิน ๖๖๐,๐๐๐. บาท (หกแสนหกหมื่นบาทถ้วน)
๖. บัญชีประมาณการราคากลาง
  - ๖.๑ แบบแสดงรายการปริมาณงานและราคา ปร.๔
  - ๖.๒ สรุปผลการประมาณราคา ปร.๕
๗. รายชื่อผู้กำหนดราคากลาง
  ๑. นายจิตติพงศ์ หอมอัม
  ๒. นายศุภวัฒน์ ศุภวัฒน์เมธี
  ๓. นางสาวศวิณา เกาศรี

รายละเอียดขอบเขตงานทั้งโครงการ (Terms Of Reference : TOR)  
สำหรับประกวดราคาจ้างก่อสร้างกำแพงกันดิน คสล. บริเวณสำนักงานเทศบาล  
ด้วยวิธีประกวดราคา (e – bidding )  
เทศบาลตำบลศาลเจ้าพ่ออำเภอวังน้ำเขียว จังหวัดนครราชสีมา  
\*\*\*\*\*

**๑. ความเป็นมา**

ตามที่สภาเทศบาลตำบลศาลเจ้าพ่อ งบประมาณรายจ่ายประจำปีงบประมาณ พ.ศ. ๒๕๖๘ โดยอาศัยอำนาจตามพระราชบัญญัติเทศบาล พ.ศ. ๒๔๙๖ แก้ไขเพิ่มเติมถึงฉบับที่ ๑๔ พ.ศ. ๒๕๖๒ มาตรา ๗๑ ระเบียบกระทรวงมหาดไทยว่าด้วยการรับเงิน การเบิกจ่ายเงิน การฝากเงิน การเก็บรักษาเงินและการตรวจเงินขององค์กรปกครองส่วนท้องถิ่น พ.ศ. ๒๕๖๖ โดยให้ดำเนินการโครงการก่อสร้างกำแพงกันดิน คสล. บริเวณสำนักงานเทศบาลวงเงินตั้งงบประมาณ ๖๗๗,๐๐๐ บาท (-หักแสนเจ็ดหมื่นเจ็ดพันบาทถ้วน-)

**๒. วัตถุประสงค์**

- ๒.๑ เพื่อป้องกันการพังทลายของดินรอบอาคารเอนกประสงค์(โดม)
- ๒.๒ เพื่อป้องกันการผลกระทบจากน้ำและรักษาความลาดชันของพื้นที่
- ๒.๓ เพื่อความสวยงามในการออกแบบ

**๓. คุณสมบัติของผู้ยื่นข้อเสนอ**

๑. มีความสามารถตามกฎหมาย
๒. ไม่เป็นบุคคลล้มละลาย
๓. ไม่อยู่ระหว่างเลิกกิจการ
๔. ไม่เป็นบุคคลซึ่งอยู่ระหว่างถูกระงับการยื่นข้อเสนอหรือทำสัญญากับหน่วยงานของรัฐไว้ชั่วคราวเนื่องจากเป็นผู้ที่ไม่ผ่านเกณฑ์การประเมินผลการปฏิบัติงานของผู้ประกอบการตามระเบียบที่รัฐมนตรีว่าการกระทรวงการคลังกำหนดตามที่ประกาศเผยแพร่ในระบบเครือข่ายสารสนเทศของกรมบัญชีกลาง
๕. ไม่เป็นบุคคลซึ่งถูกแจ้งเวียนชื่อให้เป็นผู้ทำงานและได้แจ้งเวียนชื่อให้เป็นผู้ทำงานของหน่วยงานของรัฐในระบบเครือข่ายสารสนเทศของกรมบัญชีกลาง ซึ่งรวมถึงนิติบุคคลที่ผู้ทำงานเป็นหุ้นส่วนผู้จัดการ กรรมการผู้จัดการ ผู้บริหาร ผู้มีอำนาจในการดำเนินงานในกิจการของนิติบุคคลนั้นด้วย
๖. มีคุณสมบัติและไม่มีลักษณะต้องห้ามอื่นตามที่คณะกรรมการนโยบายการจัดซื้อจัดจ้างและการบริหารพัสดุภาครัฐกำหนดในราชกิจจานุเบกษา

**๔. ขอบเขตของงาน/คุณลักษณะเฉพาะ**

ก่อสร้างกำแพงกันดิน คสล. บริเวณสำนักงานเทศบาล โดยดำเนินการก่อสร้างกำแพงกันดิน คสล. หนา ๐.๑๕ เมตร พื้นที่ไม่น้อยกว่า ๓๗๔.๐๐ ตารางเมตร ตามแบบรูปารายการงานก่อสร้างของเทศบาลตำบลศาลเจ้าพ่อ เอกสารแนบท้ายนี้

**๕. กำหนดเวลาส่งมอบพัสดุ**

ส่งมอบพัสดุภายใน ๗๐ วัน นับจากวันที่ลงนามในสัญญา

๖. หลักเกณฑ์การพิจารณาคัดเลือกข้อเสนอ

เกณฑ์ราคา

๗. วงเงินงบประมาณ/วงเงินที่ได้รับจัดสรร

๖๗๗,๐๐๐ บาท (-หักแสนเจ็ดหมื่นเจ็ดพันบาทถ้วน-)

๘. งวดงานและการจ่ายเงิน

กำหนดส่งมอบและเบิกจ่าย จำนวน ๑ งวดงาน

๙. อัตราค่าปรับ

กำหนดค่าปรับเป็นรายวันในอัตราร้อยละ ๐.๑๐ ของราคางานจ้าง

๑๐. การกำหนดระยะเวลาประกันชำรุดบกพร่อง

ระยะเวลา ๒ ปี นับถัดจากวันที่ส่งมอบงาน

๑๒. การคำนวณเงินชดเชยเพิ่มเติมค่างานก่อสร้างตามสัญญาแบบปรับราคาได้ (ค่า K)

ใช้สูตร  $Km.๔ = ๐.๒๕ + ๐.๑๕ * Lt/Lo + ๐.๑๐ Ct/Co + ๐.๕๐ Mt/Mo + ๐.๑๐ St/So$

(ลงชื่อ)

(นายจิตพงศ์ หอมอัม)

ประธานกรรมการฯ

(ลงชื่อ)

(นายศุภวัฒน์ ศุภวัฒน์เมธี)

กรรมการฯ

(ลงชื่อ)

(นางสาวศวิณา เกาศรี)

กรรมการฯ

## สรุปผลการประมาณราคาค่าก่อสร้างกำแพงกันดิน คสล.

(ปร.5)

ส่วนราชการ สำนักงานเทศบาลตำบลศาลเจ้าพ่อ

กรมส่งเสริมการปกครองท้องถิ่น

ประเภทงาน ก่อสร้างกำแพงกันดิน คสล.

ขนาด กำแพงกันดิน คสล. หนา 0.15 เมตร พื้นที่ไม่น้อยกว่า 379.00 ตารางเมตร ตามแบบแปลนเทศบาล


เจ้าของงาน สำนักงานเทศบาลตำบลศาลเจ้าพ่อ

แบบเลขที่ 1 / 2568

จำนวน 16 แผน

ประมาณราคาเมื่อวันที่ 4 เดือน กันยายน พ.ศ. 2568

ลำดับ ที่	รายการ	รวมค่าจ้างต้นทุน (บาท)	Factor F	รวมค่าวัสดุก่อสร้าง (บาท)	หมายเหตุ
1	งานก่อสร้างกำแพงกันดิน คสล.	504,850.40	1.3091	660,899.65	Factor F (งานอาคาร) เงินล่วงหน้าจ่าย 0 % เงินประกันผลงานหัก 0 % ดอกเบี้ยเงินกู้ 7 % ค่าภาษีมูลค่าเพิ่ม 7 %
สรุป	รวมค่าก่อสร้างเป็นเงิน ตัดเศษ (ปรับราคาค่าก่อสร้างเป็นเงิน)			660,899.65 899.65 660,000.00	
ตัวอักษร ( - หกแสนหกหมื่นบาทถ้วน - )					

คณะกรรมการกำหนดราคากลาง

..... ประธานกรรมการ

( นายจิตติพงษ์ หอมอ้ม )

..... กรรมการ

( นายสุวัฒน์ สุวัฒน์เมธี )

..... กรรมการ

( นางสาวศวิณา เกาศรี )

..... ผู้ประมาณการ

( นายสุวัฒน์ สุวัฒน์เมธี ) หัวหน้าฝ่ายแบบแปลนฯ

..... ผู้ตรวจ

( นายธนพงษ์ เรืองวิเศษ ) ปลัดเทศบาลฯ

..... เห็นชอบ

( นายยุทธ ศิริชัยศิริโกศล ) นายกเทศมนตรี

## รายการประมาณราคาก่อสร้างกำแพงกันดิน คสล.

สถานที่ก่อสร้าง สำนักงานเทศบาลตำบลศาลเจ้าพ่อ ตำบลไทยสามัคคี

อำเภอวังน้ำเขียว จังหวัดนครราชสีมา

ขนาด กำแพงกันดิน คสล. หนา 0.15 เมตร พื้นที่ไม่น้อยกว่า 379.00 ตารางเมตร ตามแบบแปลนเทศบาล

ผู้ประมาณราคา (นายศุภวัฒน์ ศุภวัฒน์เมธี)

ตำแหน่ง หัวหน้าฝ่ายแบบแผนและก่อสร้าง

ประมาณราคาเมื่อวันที่ 4 เดือน กันยายน พ.ศ. 2568

ลำดับ ที่	รายการ	จำนวน	หน่วย	ค่าวัสดุ		ค่าแรงงาน		รวมค่าวัสดุและ ค่าแรงงาน (บาท)	หมายเหตุ
				ราคา/หน่วย (บาท)	จำนวนเงิน (บาท)	ราคา/หน่วย (บาท)	จำนวนเงิน (บาท)		
1	ขุดดิน	95.00	ลบ.ม.	-	-	142.00	13,490.00	13,490.00	
2	ดินถม	45.00	ลบ.ม.	115.11	5,179.95	30.00	1,350.00	6,529.95	
3	ทรายหยาบ	23.00	ลบ.ม.	492.50	11,327.50	112.00	2,576.00	13,903.50	
4	คอนกรีตหยาบ	2.50	ลบ.ม.	1,500.00	3,750.00	426.00	1,065.00	4,815.00	
5	คอนกรีตผสมเสร็จ(ลูกบาศก์) 240ksc.	95.00	ลบ.ม.	2,652.28	251,966.60	419.00	39,805.00	291,771.60	
6	เหล็กเสริม RB 6 มม.	0.551	ตัน	22,522.52	12,409.91	4,400.00	2,424.40	14,834.31	
7	เหล็กเสริม RB 9 มม.	0.230	ตัน	21,912.98	5,039.99	4,400.00	1,012.00	6,051.99	
8	เหล็กเสริม DB 12 มม.	1.945	ตัน	21,733.19	42,271.05	3,600.00	7,002.00	49,273.05	
9	ลวดผูกเหล็ก	81.80	กก.	37.55	3,071.59	-	-	3,071.59	
10	ไม้แบบ	79.18	ลบ.ฟ.	657.90	52,092.52	-	-	52,092.52	
11	ไม้อัด ขนาด 1.20x2.40 ม.	28.00	แผ่น	373.00	10,444.00	-	-	10,444.00	
12	ค่าแรงประกอบแบบ	292.00	ตร.ม.	-	-	139.00	40,588.00	40,588.00	
13	ตะปู	73.00	กก.	65.00	4,745.00	-	-	4,745.00	
13	ท่อ พีวีซี ขนาด 2 นิ้ว ชั้น 8.5	7.00	ท่อน	303.74	2,126.18	-	-	2,126.18	
14	ราวเหล็กกันตก	10.00	ม.	1,200.00	12,000.00	-	-	12,000.00	
	รวมเป็นเงินทั้งสิ้น							504,850.40	


ลงชื่อ.....ประมาณราคา

( นายศุภวัฒน์ ศุภวัฒน์เมธี )

หัวหน้าฝ่ายแบบแผนและก่อสร้าง

โครงการก่อสร้างกำแพงกันดิน คสล.  
บริเวณสำนักงานเทศบาล

แบบเลขที่ 1 / 2568  
ปีงบประมาณ 2568  
เทศบาลตำบลเจ้าพ่อ  

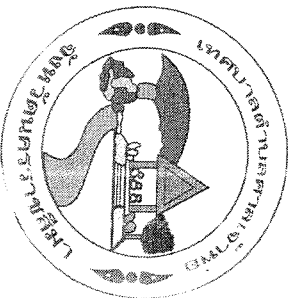


จัดทำโดย เทศบาลตำบลเจ้าพ่อ  
Sanchaepo Subdistrict Municipality

\*\*\*\*\*





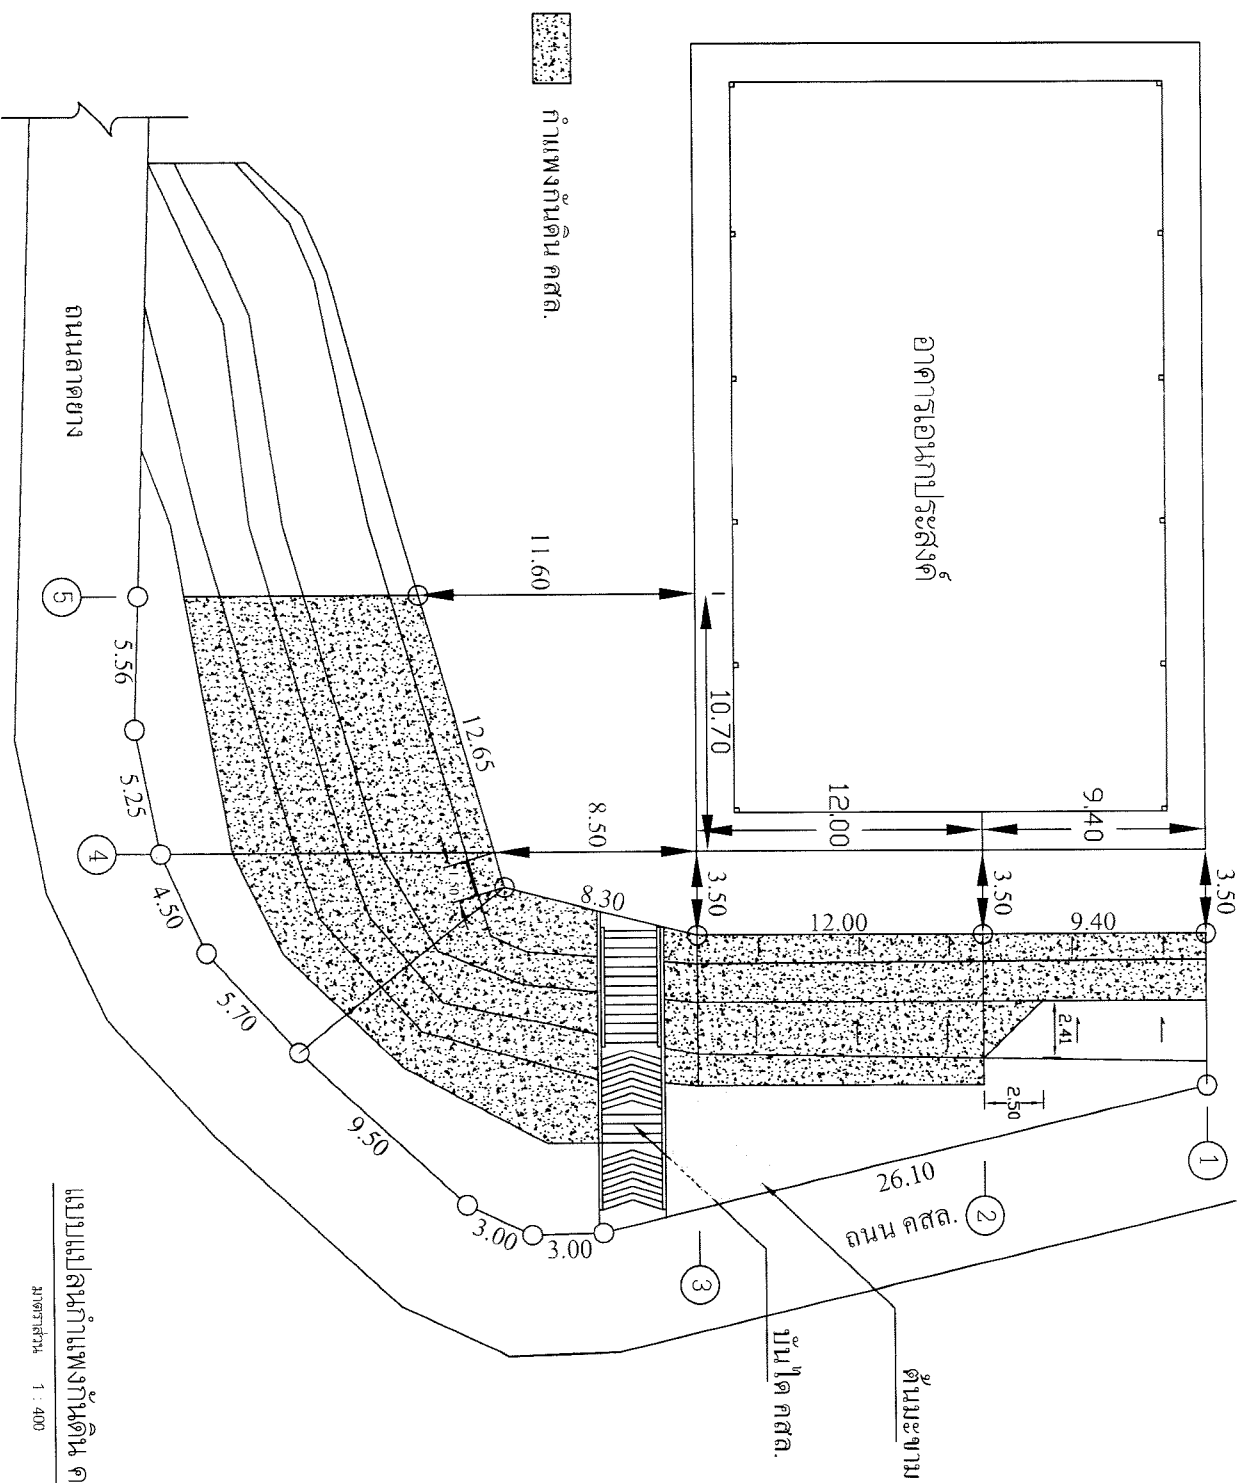

แบบแปลนกำแพงกันดิน คสล.

มาตราส่วน 1 : 400




แบบแปลน

แบบแปลนกำแพงกันดิน คสล.

โครงการ

ก่อสร้างกำแพงกันดิน คสล.

เขียน









1/2568

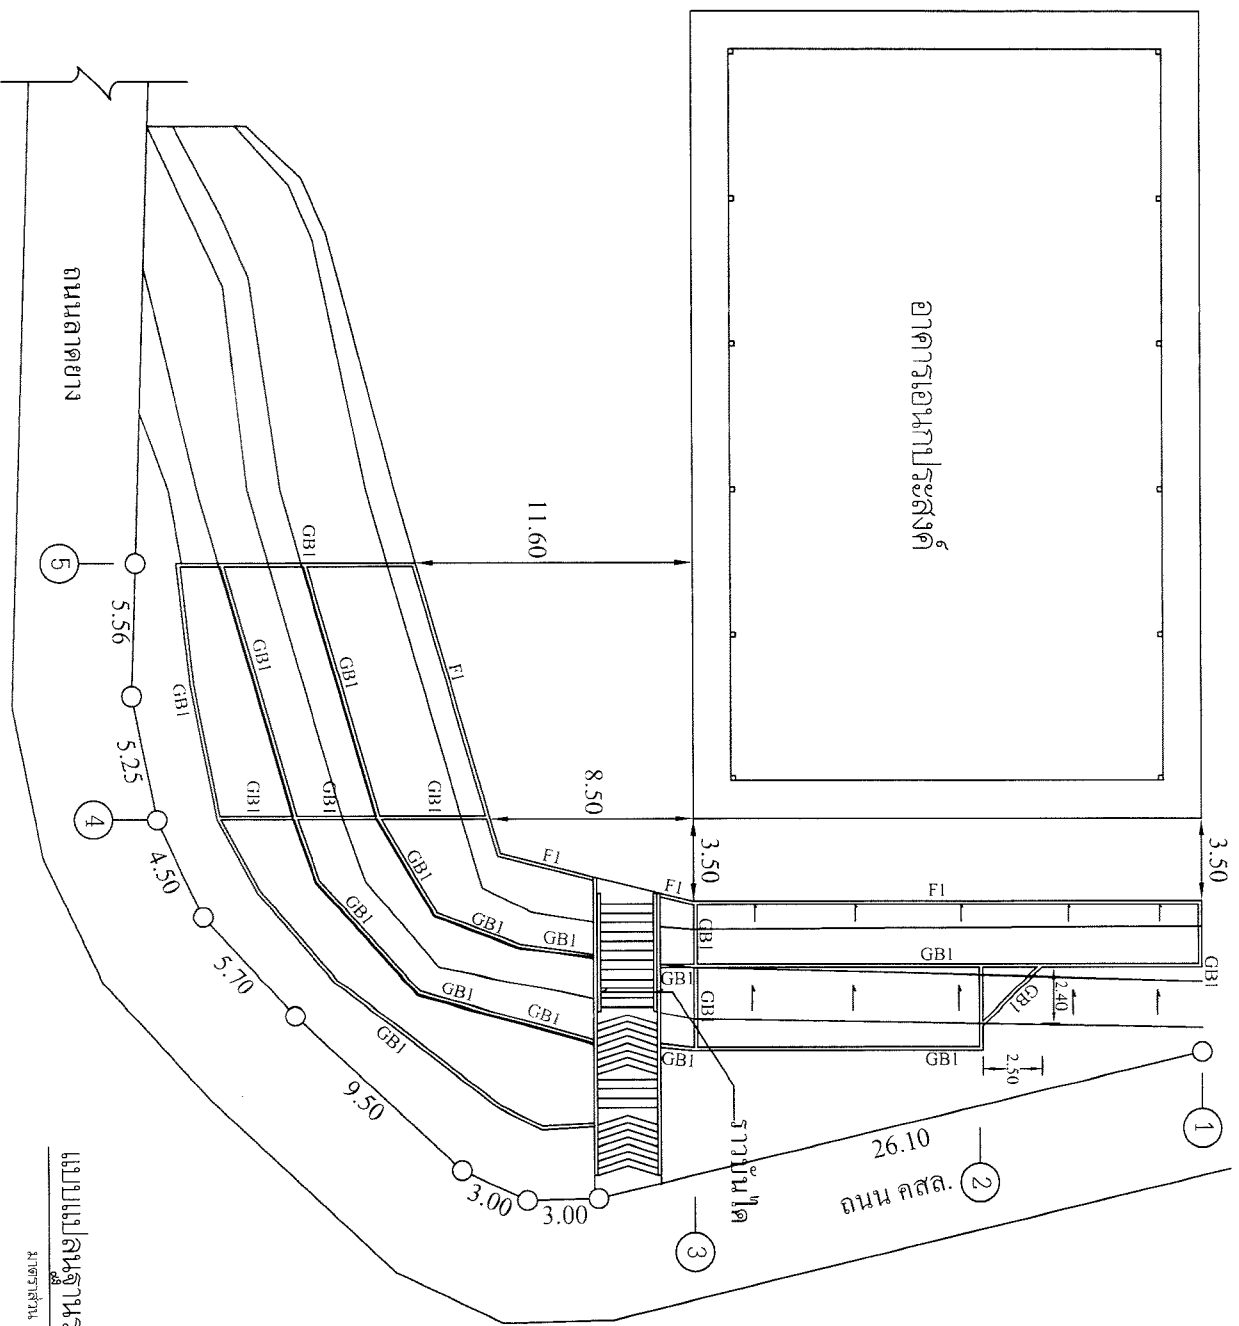

แบบแปลนฐานราก และคาน

มาตราส่วน 1 : 400




แบบแสดง

แบบแปลนฐานรากและคาน

โครงการ


เขียน วิศวกรสถาปัตย์









ว/ค.ป. 3


/ค.ค./68 16

แบบเลขที่


1/2568

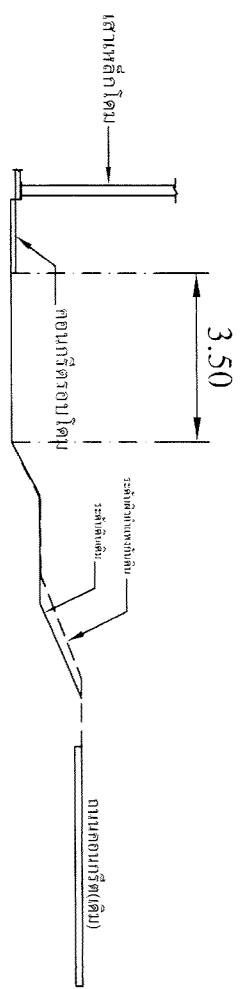

รูปตัด ①-①  
ขนาด ๑๖๖ 1 160

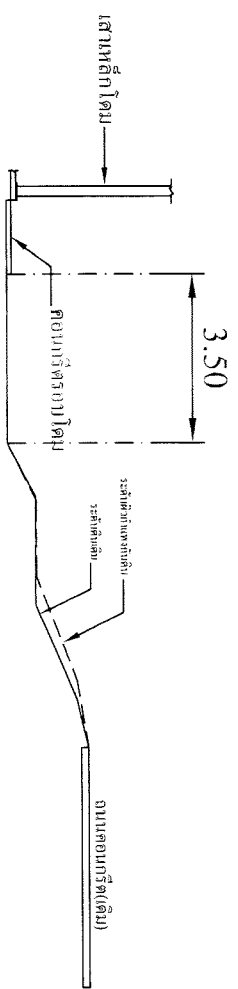

รูปตัด ②-②  
ขนาด ๑๖๖ 1 160

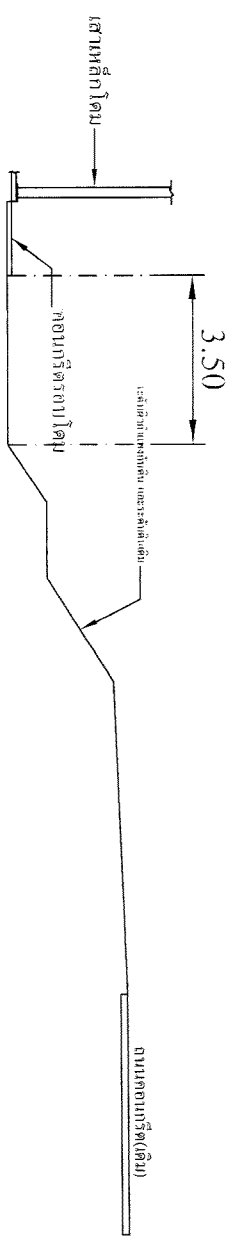

รูปตัด ③-③  
ขนาด ๑๖๖ 1 160




แบบแสดง

รูปตัดระดับดิน

โครงการ


เขียน  
หัวหน้างานแผนและอาคาร






นายกเทศมนตรี


ว.ค./ป.  
4

ว.ค./๐๘  
16

แบบเลขที่  
1/2568

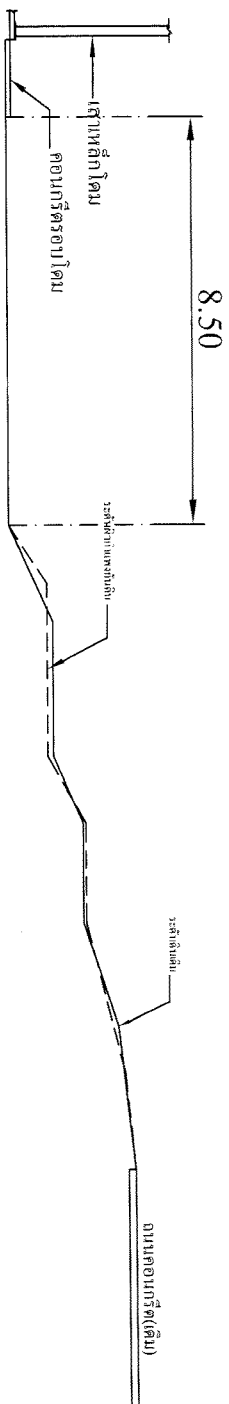

รูปตัด ๔-๔  
ขนาด 1:100

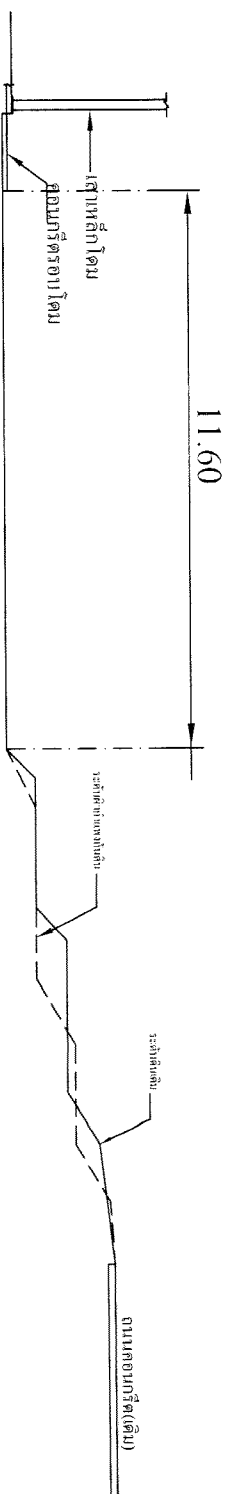

รูปตัด ๕-๕  
ขนาด 1:100




แบบแสดง

รูปตัดระดับดิน

โครงการ


เขียน

รับทราบและลงนาม

นายสุวิทย์ สุวิทย์

ตรวจ

นายสุวิทย์ สุวิทย์

นายสุวิทย์ สุวิทย์

1/2568




แบบแปลน

รูปตัดระดับตัดและดินถม

โครงการ

ก่อสร้างกำแพงกั้นดิน, ศาล

เขียน วิศวกรชำนาญงานและก่อสร้าง

นายสุวัฒน์ สุวัฒน์ศรี

ตรวจ วิศวกรกองช่าง

นายจิตติพงศ์ ขอมณี

แก้ไข วิศวกรกองช่าง

นายอนุพงษ์ เรืองวิเศษ

อนุมัติ นายกเทศมนตรี


นายอนุพงษ์ ศรีศรีนิเทศ

ว./ค./ป. 6


/ส.ศ./68 16

แบบเลขที่



1/2568

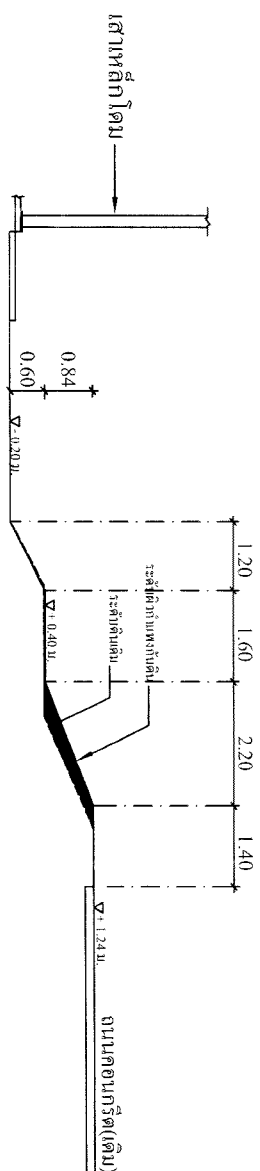

รูปตัด 1-1  
มาตราส่วน 1:10

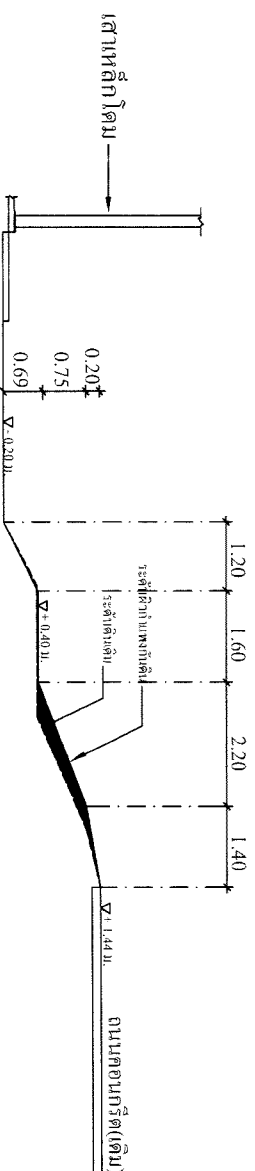

รูปตัด 2-2  
มาตราส่วน 1:10

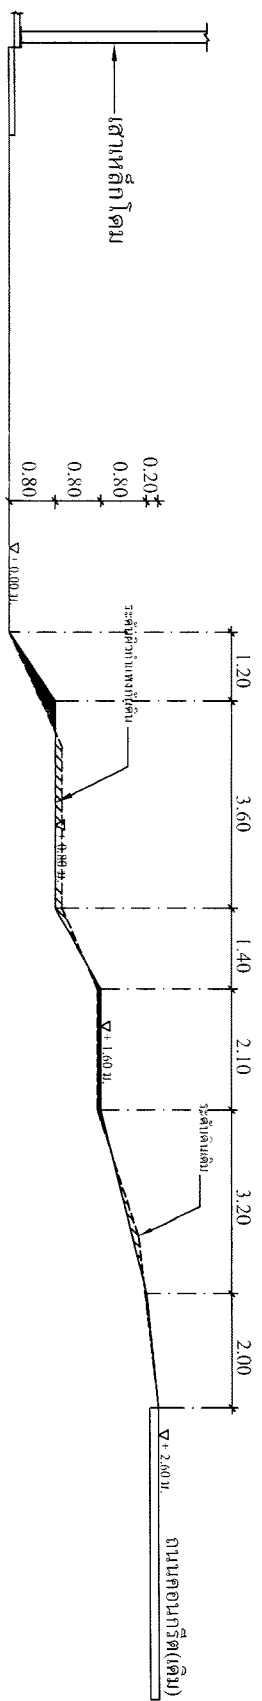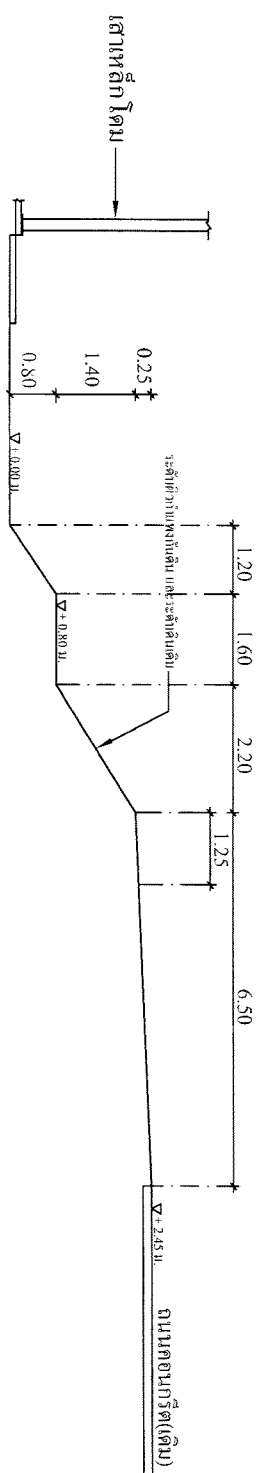[illegible]




แบบแสดง

รูปตัดระดับดินและดินถม

โครงการ


เขียน วิศวกรสถาปัตย์และโยธา

นายสุวัฒน์ สุวัฒน์

ตรวจ ๑๑๑๑

นายอรรถสิทธิ์ หอมอิน  
เห็นชอบ ปลัดเทศบาล

นายพงษ์ เจริญกิจ


อนุมัติ นายกเทศมนตรีฯ

นายสุวัฒน์ สุวัฒน์


ว.ค./ป. 8 /ส.ค./68 16

แบบเลขที่


1/2568

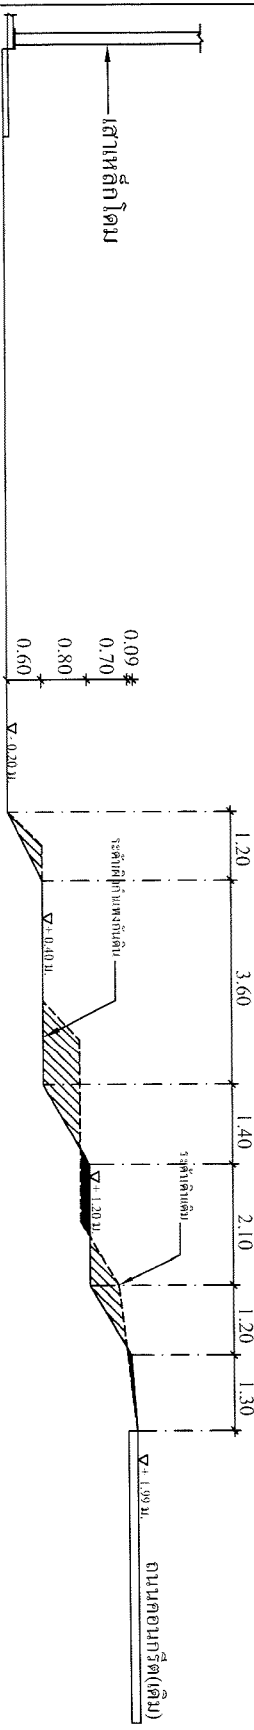

รูปตัด ๕-๕  
ขนาดพื้นที่ 1 140

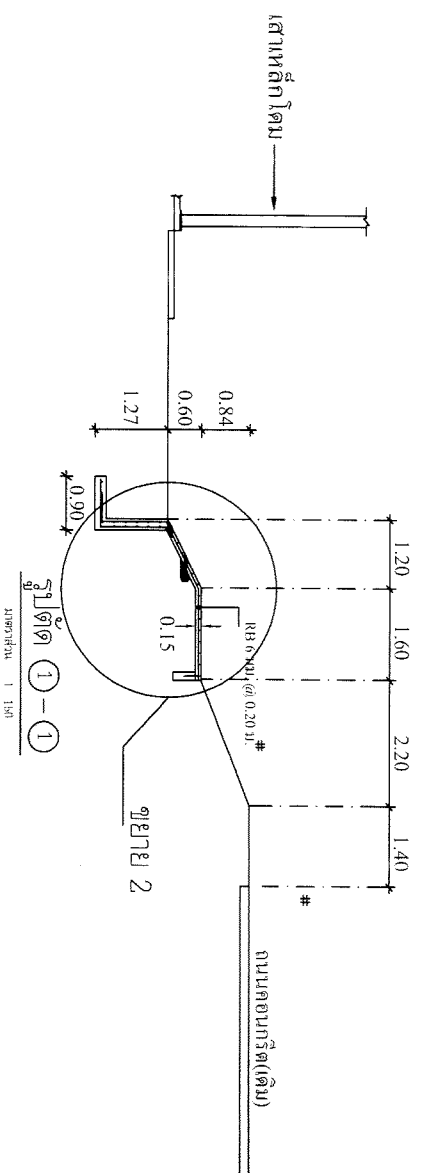

รูปตัด 1-1  
ขนาดส่วน 1 : 1/4

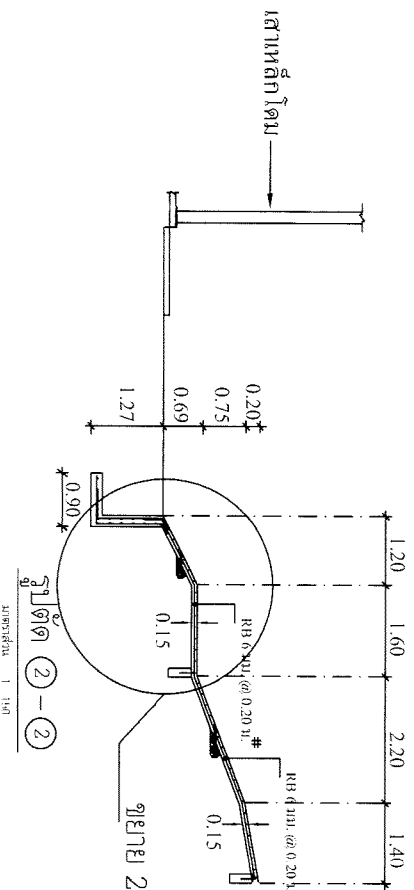

รูปตัด 2-2  
ขนาดส่วน 1 : 1/4




แบบแสดง

รูปตัดเหล็กเสริมกำแพงกันดิน

โครงการ

ก่อสร้างกำแพงกันดิน ด.ล.ล.

เขียน  
วิศวกรออกแบบและควบคุมการก่อสร้าง

นายสุวิมล สุวิมล  
นายสุวิมล สุวิมล

ตรวจ  
ผอ. กองช่าง

นายจิตรพงศ์ หอม  
นายจิตรพงศ์ หอม

เห็นชอบ  
ปลัดเทศบาล

นายสุพงษ์ เอื้อ  
นายสุพงษ์ เอื้อ

อนุมัติ  
นายกเทศมนตรี

นายสุพงษ์ สุริยศรีกุล  
นายสุพงษ์ สุริยศรีกุล



ว./ค./ป.  
9

/ค.ค./68  
16

แบบเลขที่

1/2568



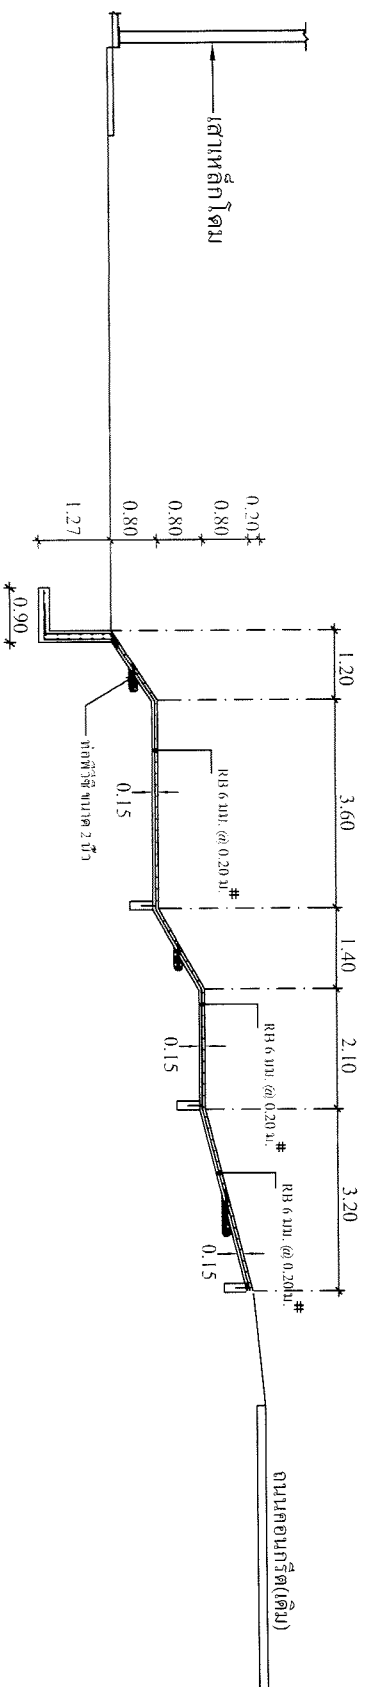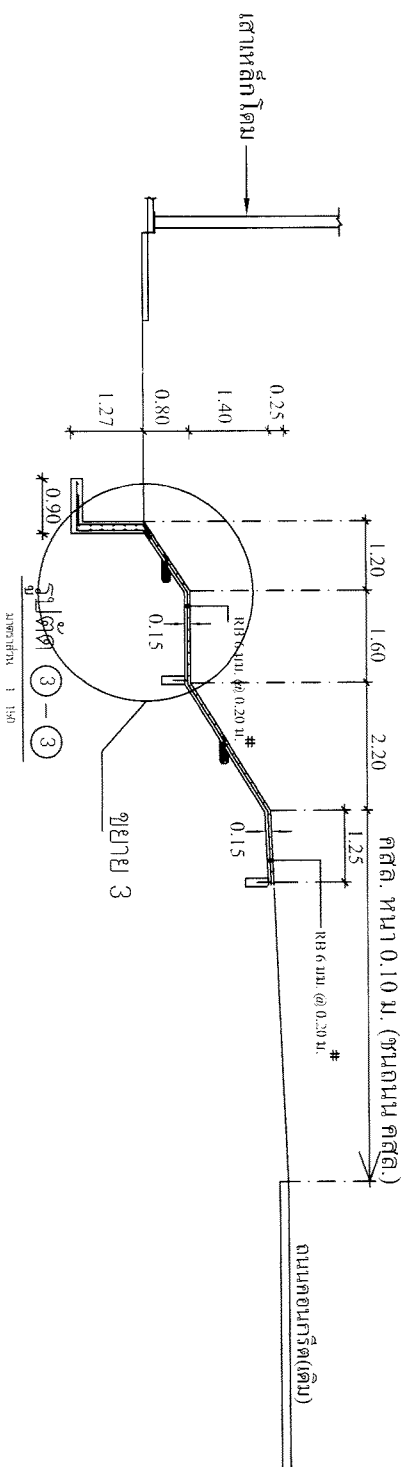

รูปตัด 4-4

ขนาดเส้น 1:500




แบบแสดง

รูปตัดเพื่อเสริมกำแพงกันดิน

โครงการ

ก่อสร้างกำแพงกันดิน คสล.

เขียน  
วันที่ 15/10/68

นายสุวิมล ธีระกุล

ตรวจ  
ผอ.กองช่าง

นายวิมล ธีระกุล  
นายวิมล ธีระกุล


อนุมัติ  
นายกเทศมนตรีฯ

นายอรรถพร ศรีชัยศรีโคตร

ว.ค./ป.  
10


แบบเลขที่

1/2568

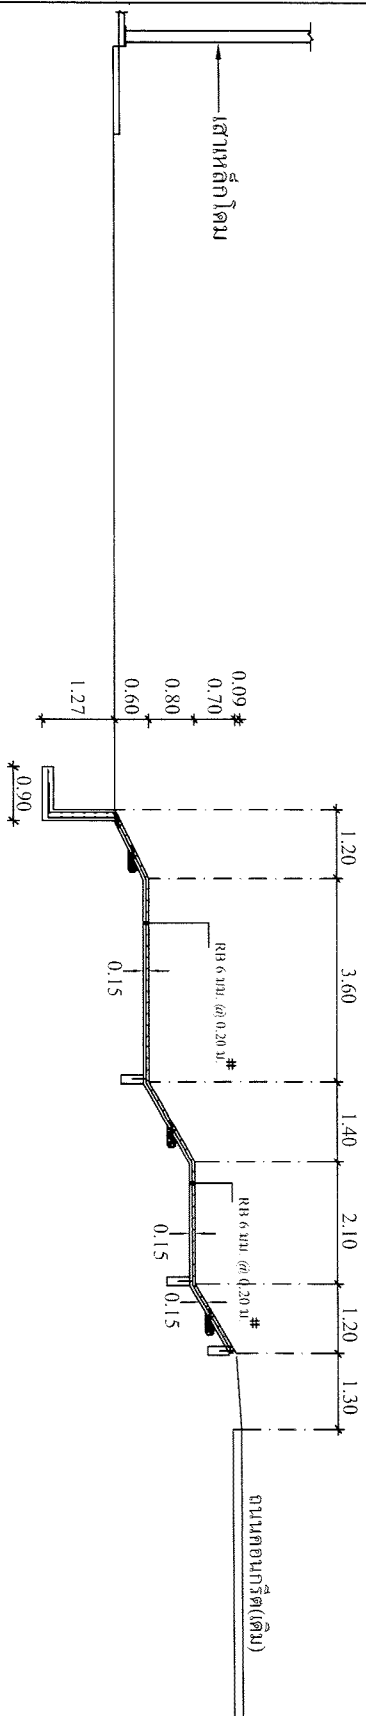


รูปตัด (5)-(5)

ขนาดพื้นที่ 1 150

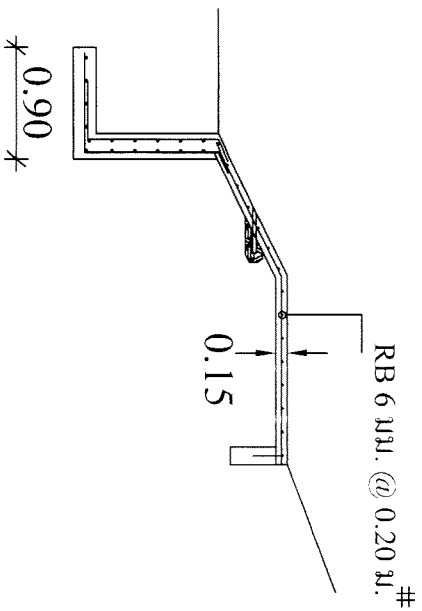

ขยาย 1

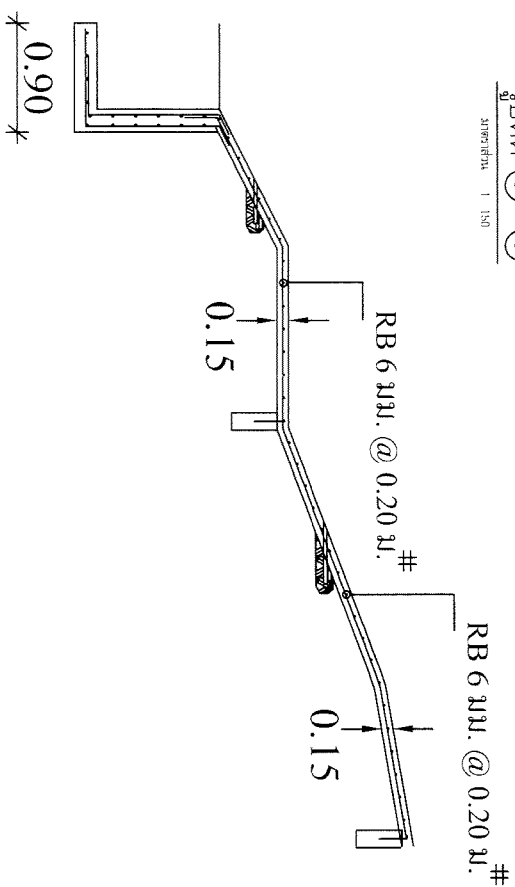

ขยาย 2








เจียน

นายสุวิทย์ คุ้มพันธ์

ตรวจ

นายสุวิทย์ คุ้มพันธ์

นายสุวิทย์ คุ้มพันธ์

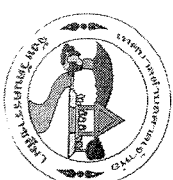


แบบแสดง

รูปตัดภาคกริดทำแพกับดิน

โครงการ

ก่อสร้างกำแพงกันดิน

เขียน

นายสุวัฒน์ สุวพันธ์

ตรวจ

นายจิตรพงศ์ พยอม

แก้ไขข้อบกพร่อง

นายอนุพงษ์ เลืองพิเศษ

อนุมัติ


นายเกษมมุตวิ

ว./ค./ป.

/ส.ค./58


แบบเลขที่

1/2568

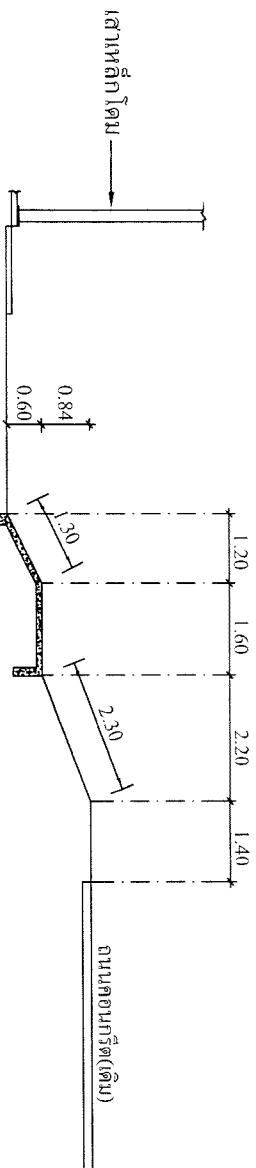

รูปตัด 1-1

ขนาดเส้น 1:150

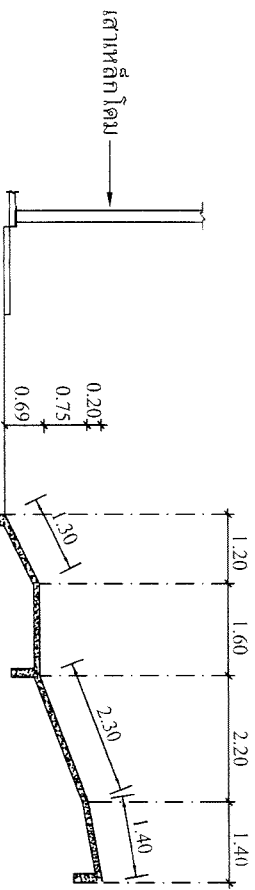

รูปตัด 2-2

ขนาดเส้น 1:150




แบบแสดง


โครงการ


เขียน  
สำหรับใช้แบบและก่อสร้าง

นายสุวิมล สุวัฒน์  
นายจิรวัฒน์ สุวัฒน์

ตรวจ  
A. กิ่งขวาง

นายจิรวัฒน์ หอม  
ให้ชอบ  
แปลเทศา

นายพงษ์ เจริญ  
นายพงษ์ เจริญ

อนุมัติ  
นายกเทศมนตรี


นายชัชวาล สุริยโคตร  
นายชัชวาล สุริยโคตร

ว.ค./ป. 13

/ส.ค./68 16


แบบเลขที่

1/2568

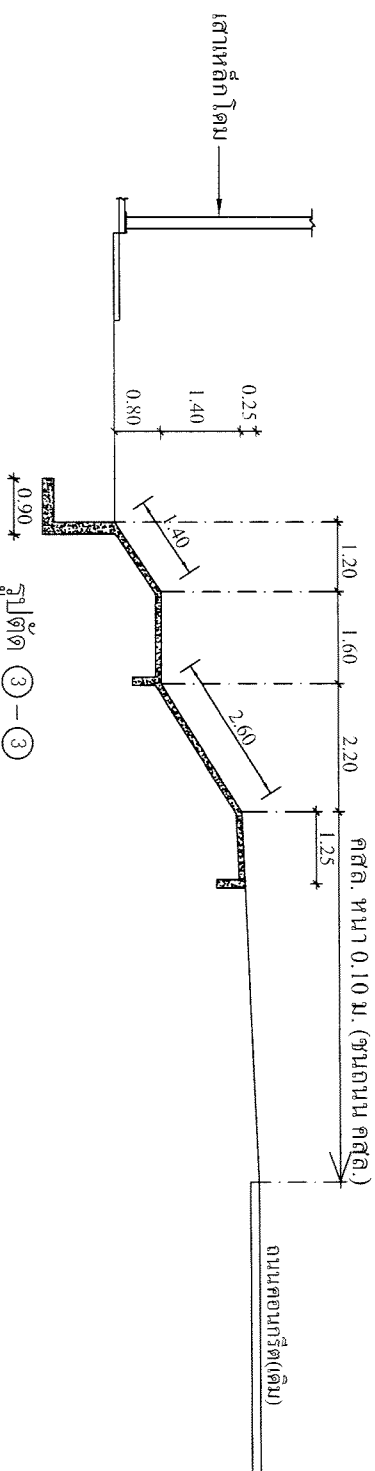


รูปตัด ③-③

ขนาดเส้น 1 1/4

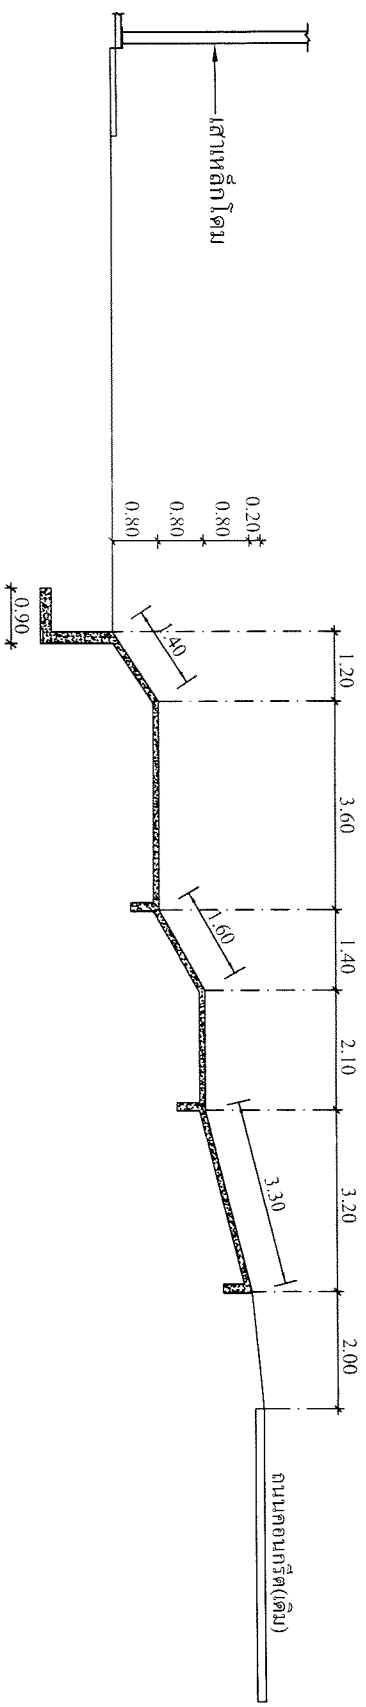

รูปตัด ④-④

ขนาดเส้น 1 1/4

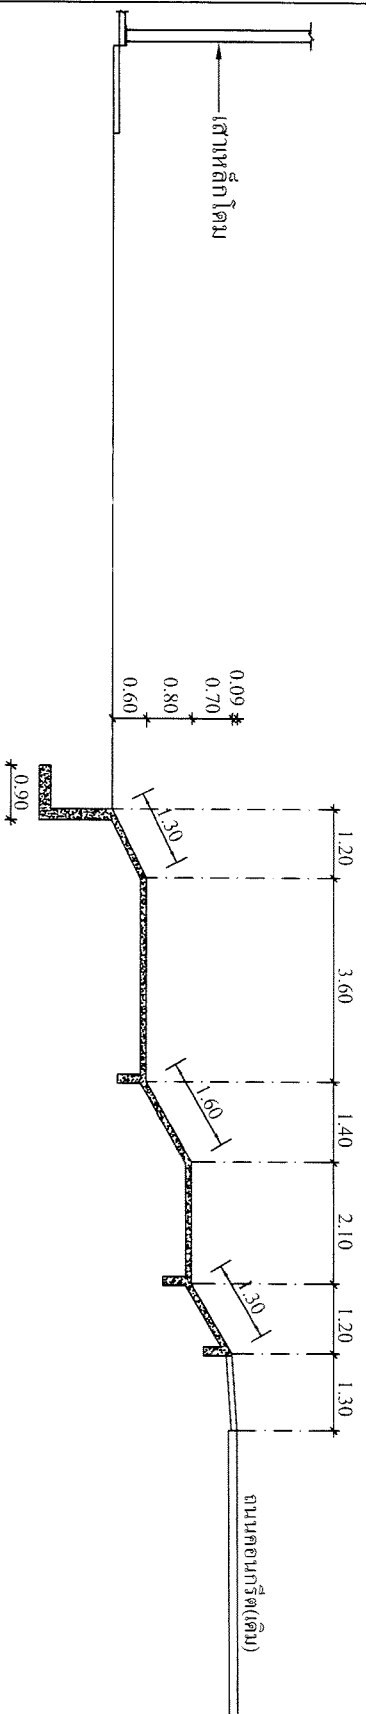

รูปตัด ๕-๕


RB 6 มม. @ 0.20 ม.

RB 6 มม. @ 0.20 ม.

0.15

0.15

0.90

ขยาย 3




แบบแสดง


โครงการ

ก่อสร้างกำแพงกันดิน

เจ้าหน้าที่ช่างเทคนิค

นายสุวิวัฒน์ สุวณิช

ตรวจ ผอ.กองช่าง






ร.ด./ป. 14

ร.ด./ป. 16

แบบแสดง

1/2568




แบบแสดง

ขยายบันได คสล.  
 ขยายราวเหล็กบันได

โครงการ

ก่อสร้างงานพื้นทางเดิน คสล.

เขียน  
 วิศวกรโยธา

นายสุวิวัฒน์ สุวรรณดี

ตรวจ  
 วิศวกรโยธา

นายสุวิวัฒน์ สุวรรณดี

เห็นชอบ  
 ปลัดเทศบาล

นายสุวิวัฒน์ สุวรรณดี

อนุมัติ  
 นายกเทศมนตรี


นายสุวิวัฒน์ สุวรรณดี

ร./ค./ป.

ร./ค./68 15 16


แบบเลขที่

1/2568

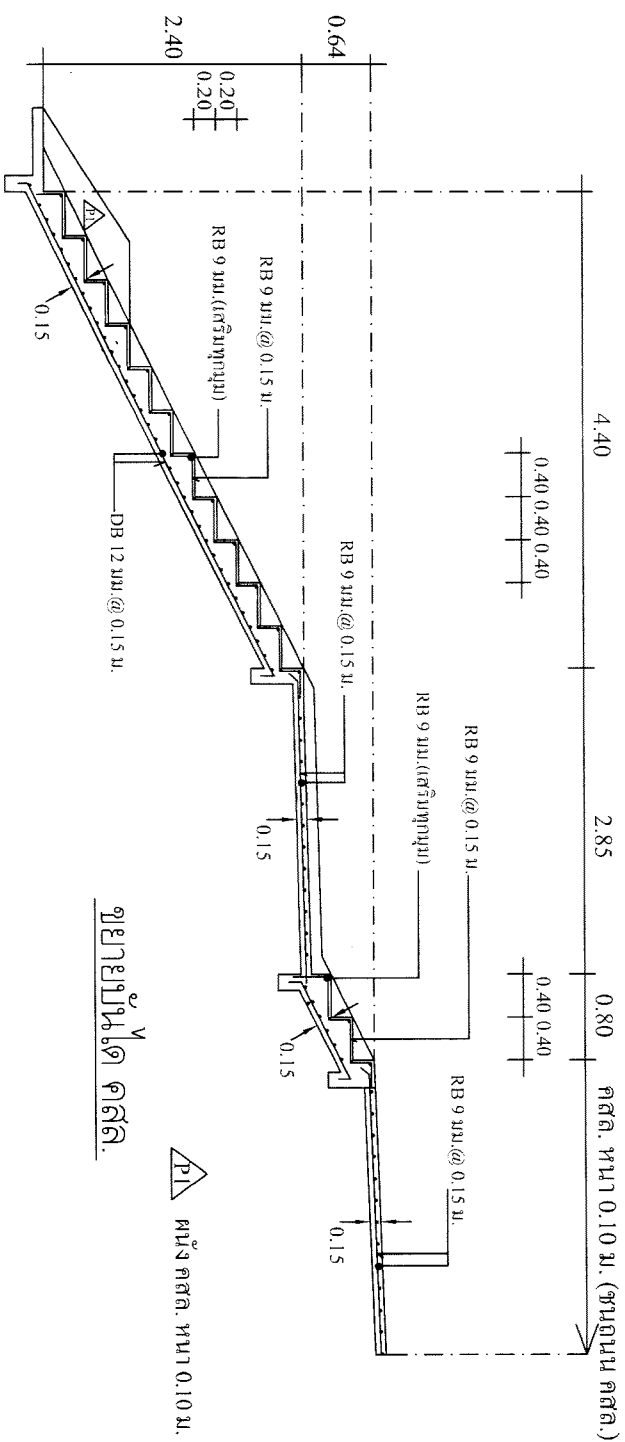


ขยายบันได คสล.

ผนัง คสล.หนา 0.10 ม.

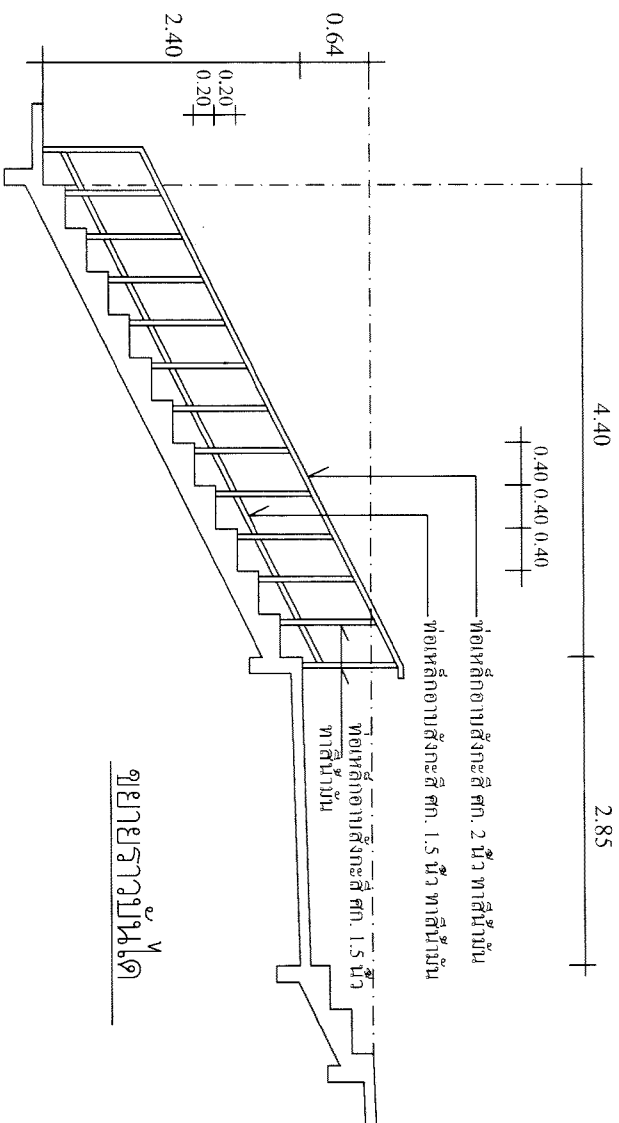

ขยายราวบันได

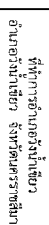



















16/08/68

แบบเลขที่

1/2568

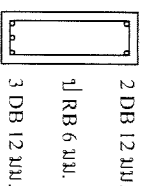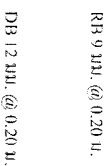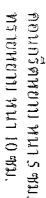

GBI

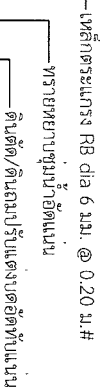

59

not in scale