



เทศบาลตำบลเกาะนางคํา

แบบรูปรายการงานก่อสร้าง

โครงการก่อสร้างถนนแอสฟัลต์ติกคอนกรีต

สายแหลมดินสอ - วัดเกาะยวน หมู่ที่ 2

ช่วง กม. 0+000 ถึง กม. 1+900 รหัสทางหลวงท้องถิ่น พท. 4-003

กว้าง 6.00 ม. ยาว 1,900 ม. หนา 0.05 ม.

พื้นที่รวมกันไม่น้อยกว่า 11,550 ตร.ม.

ต. เกาะนางคํา อ. ปากพะยูน จ. พัทลุง

เทศบาลตำบลเกาะนางคำ

แบบรูปรายการงานก่อสร้าง

โครงการก่อสร้างถนนแอสฟัลท์ติกคอนกรีต

สายแหล่มดินสอ - วัดเกาะยวน หมู่ที่ 2

ช่วง กม. 0+000 ถึง กม. 1+900 รหัสทางหลวงท้องถิ่น พท.ถ.4-003

กว้าง 6.00 ม. ยาว 1,900 ม. หนา 0.05 ม.

พื้นที่รวมกันไม่น้อยกว่า 11,550 ตร.ม.

ต.เกาะนางคำ อ.ปากพะยูน จ.พัทลุง

แผ่นที่	รายการ	จำนวนแผ่น
1	สารบัญ	1
2	แผนที่แสดงเส้นทาง แผนที่สังเขป	1
3	รูปตัดมาตรฐาน ช่วง กม.0+000 ถึง กม.1+900	1
4	แปลนถนนช่วงดำเนินการ ช่วง กม.0+000 ถึง กม.1+900	1
5	ปริมาณงานที่ผู้รับจ้างจะต้องดำเนินการ	1
6-9	รูปตัดตามยาว ช่วง กม.0+000 ถึง กม.1+900	4
10-18	รูปตัดตามขวาง ช่วง กม.0+000 ถึง กม.1+900	9
19	แบบมาตรฐาน	1
20	แบบป้ายประชาสัมพันธ์โครงการ	1
	รวม	20



ชื่อโครงการ

โครงการ
ก่อสร้างถนนลาดยางแอสฟัลต์ติกคอนกรีต
สายแหลมดินสอ-เกาะยวน หมู่ที่ 2
ช่วง กม.0+000 ถึง กม.1+900

คณะกรรมการจัดทำแบบรายละเอียดการก่อสร้าง
ตามคำสั่งเทศบาลตำบลเกาะยวน
ที่ ลงวันที่ พฤศจิกายน 2568

นางสาวทวิณี เหมียนเอียด
หัวหน้าสำนักงานปลัดเทศบาล
ประธานกรรมการ

นายอัฒฒนเหล้า ขวดหุ้ม
หัวหน้าฝ่ายแบบแผนและก่อสร้าง
เทศบาลตำบลป้อมศู
กรรมการ

นางคัมภีรดา ขาดวี
นักวิเคราะห์นโยบายและแผน
กรรมการ

ตรวจ

(นางสาวทวิณี เหมียนเอียด)
หัวหน้าสำนักงานปลัดเทศบาล รักษาการแทน
ผู้อำนวยการกองช่าง

เห็นชอบ

(นางสาวศนิवार มุสิกเจริญ)
ปลัดเทศบาลตำบลเกาะยวน

อนุมัติ

(นายพะโยม ไอสถวิสุทธิ)
นายกเทศมนตรีตำบลเกาะยวน

แบบแสดง

แผนที่แสดงเส้นทาง


วันเดือนปี

แบบเลขที่

แผนที่/รวม

02

20

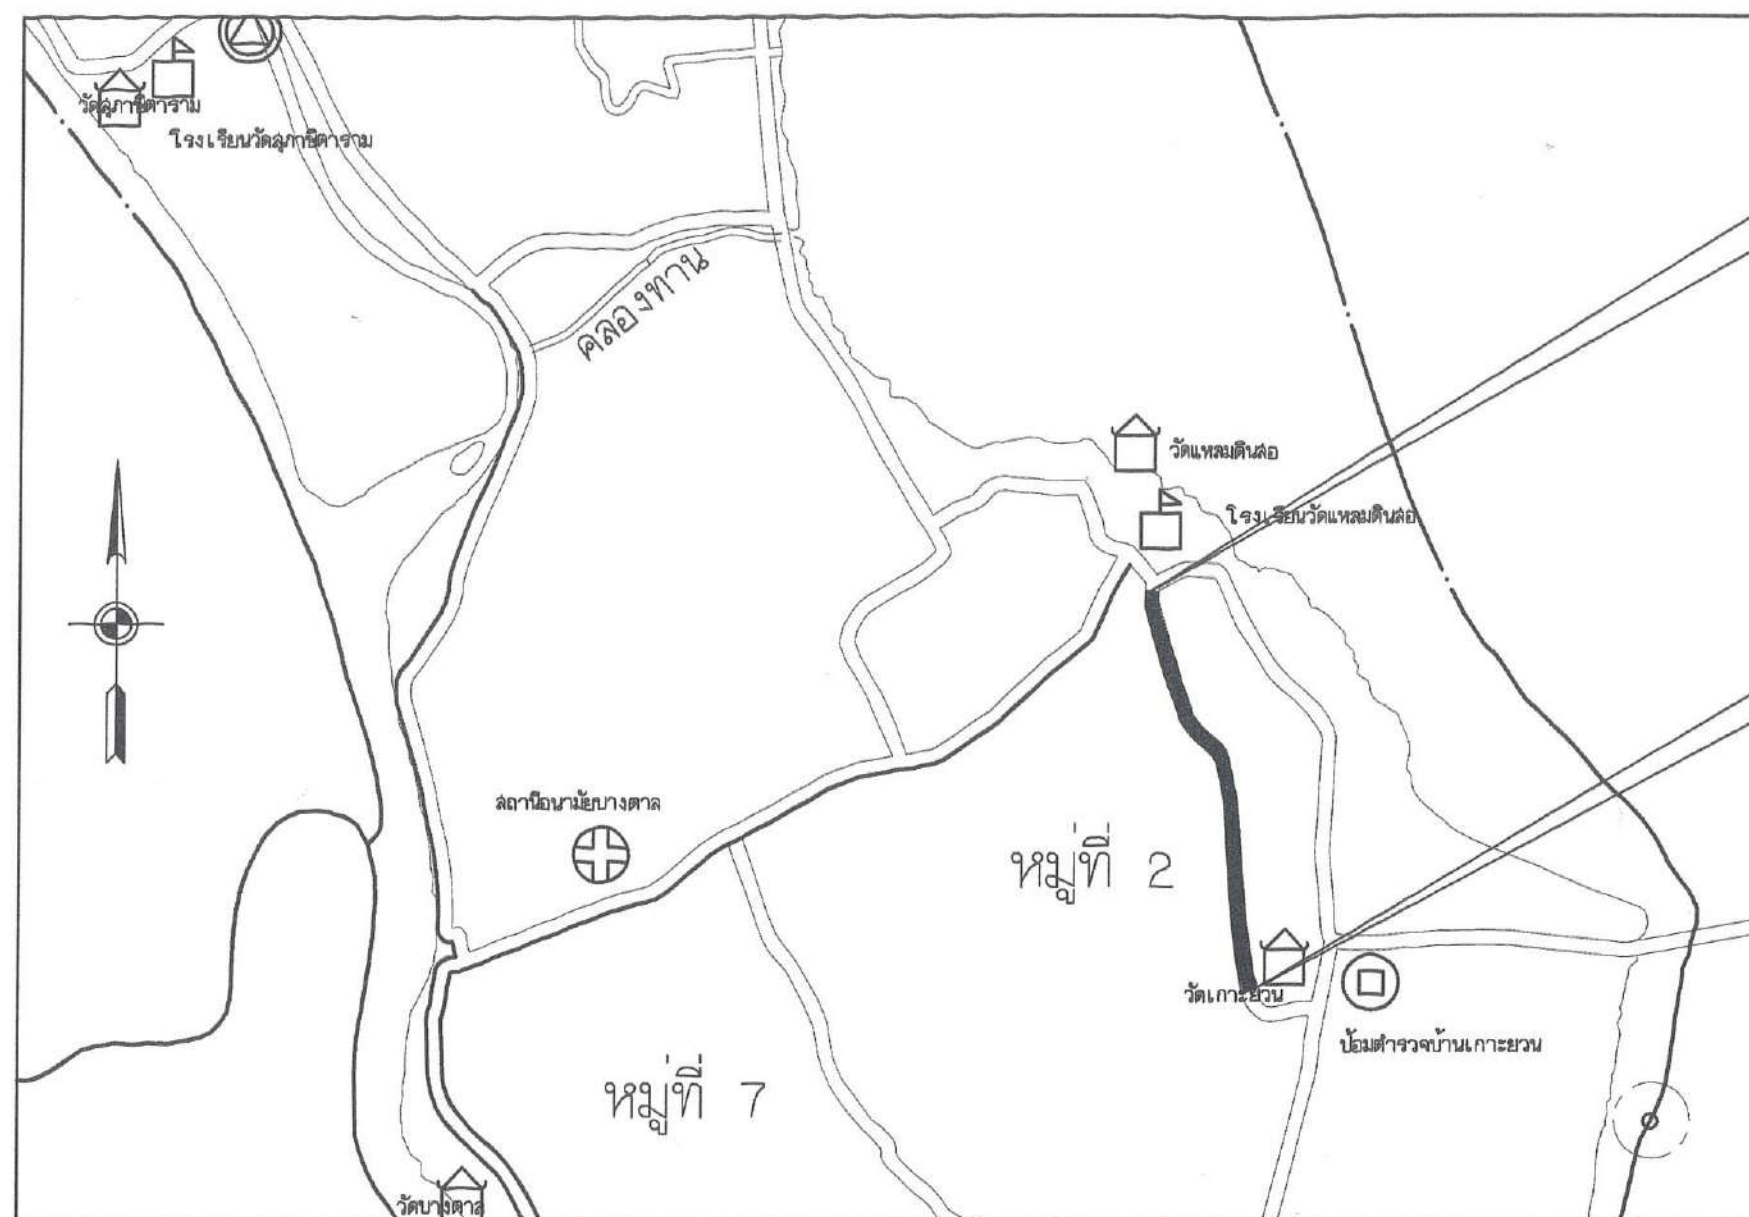

จุดเริ่มต้นก่อสร้าง กม.ที่ 0+000

X 655418

Y 809526

จุดสิ้นสุดก่อสร้าง กม.ที่ 1+900

X 655851

Y 807740

แผนที่แสดงเส้นทาง (แผนที่สังเขป)

Not to scale



ชื่อโครงการ

โครงการ

ก่อสร้างถนนลาดยางแอสฟัลติกคอนกรีต

สายแหลมดินสอ-เกาะยว หมู่ที่ 2

ช่วง กม.0+000 ถึง กม.1+900

คณะกรรมการจัดทำแบบรายการก่อสร้าง
ตามคำสั่งเทศบาลตำบลเกาะยว
ที่ ลงวันที่ พฤศจิกายน 2568

นางสาวพวิณี เหมียนเอียด
หัวหน้าสำนักงานเทศบาล
ประธานกรรมการ

นายอัครเดช หวดหิม
หัวหน้าฝ่ายแบบและก่อสร้าง
เทศบาลตำบลบ่อคู
กรรมการ

นางศุภมาส หวดหิม
นักวิชาการนโยบายและแผน
กรรมการ

ตรวจ

(นางสาวพวิณี เหมียนเอียด)
หัวหน้าสำนักงานเทศบาล รักษาการแทน
ผู้อำนวยการกองช่าง

เห็นชอบ

(นางสาวศนิภา มุสิกเจริญ)
ปลัดเทศบาลตำบลเกาะยว

อนุมัติ

(นายพะยอม โอลดวิสุทธิ)
นายกเทศมนตรีตำบลเกาะยว

แบบแสดง

รูปตัดมาตรฐาน


วัน/เดือน/ปี

แบบเลขที่

แผ่นที่/รวม


03

20

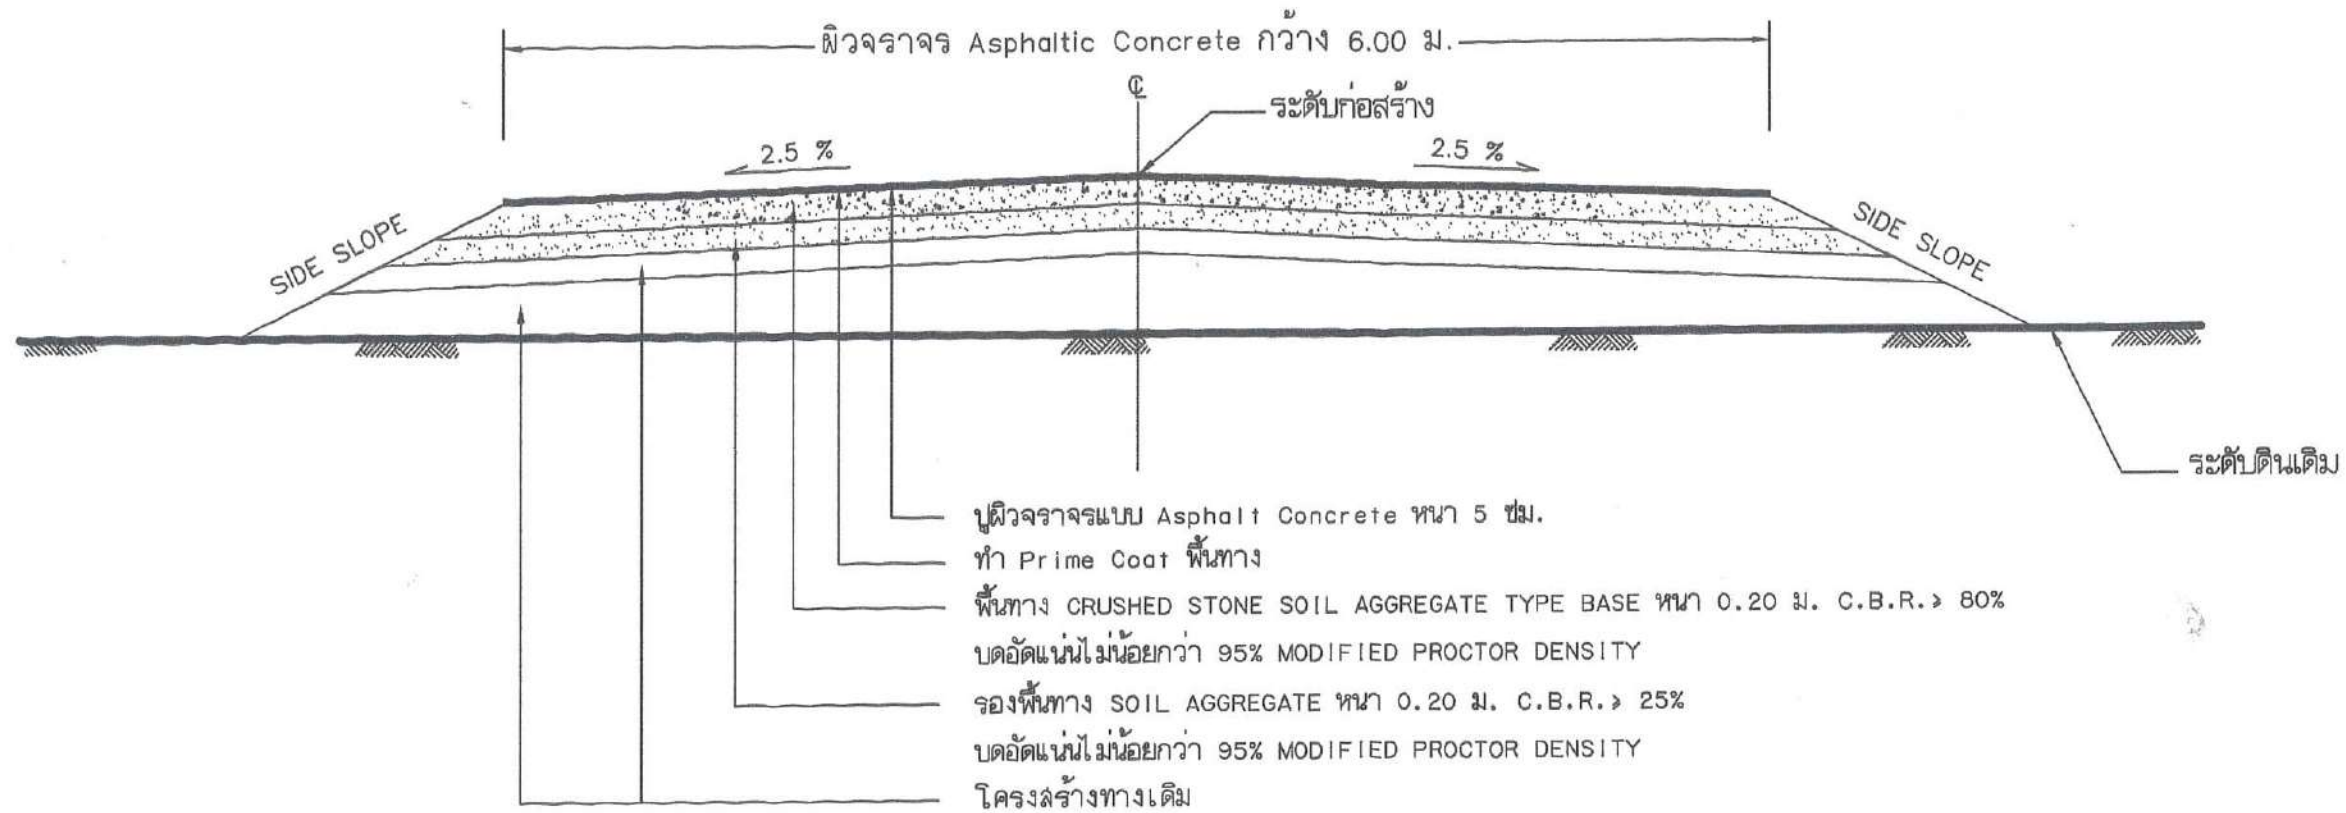

รูปตัดมาตรฐาน ช่วงที่ 1 กม.0+000 ถึง กม.1+900

Not to scale

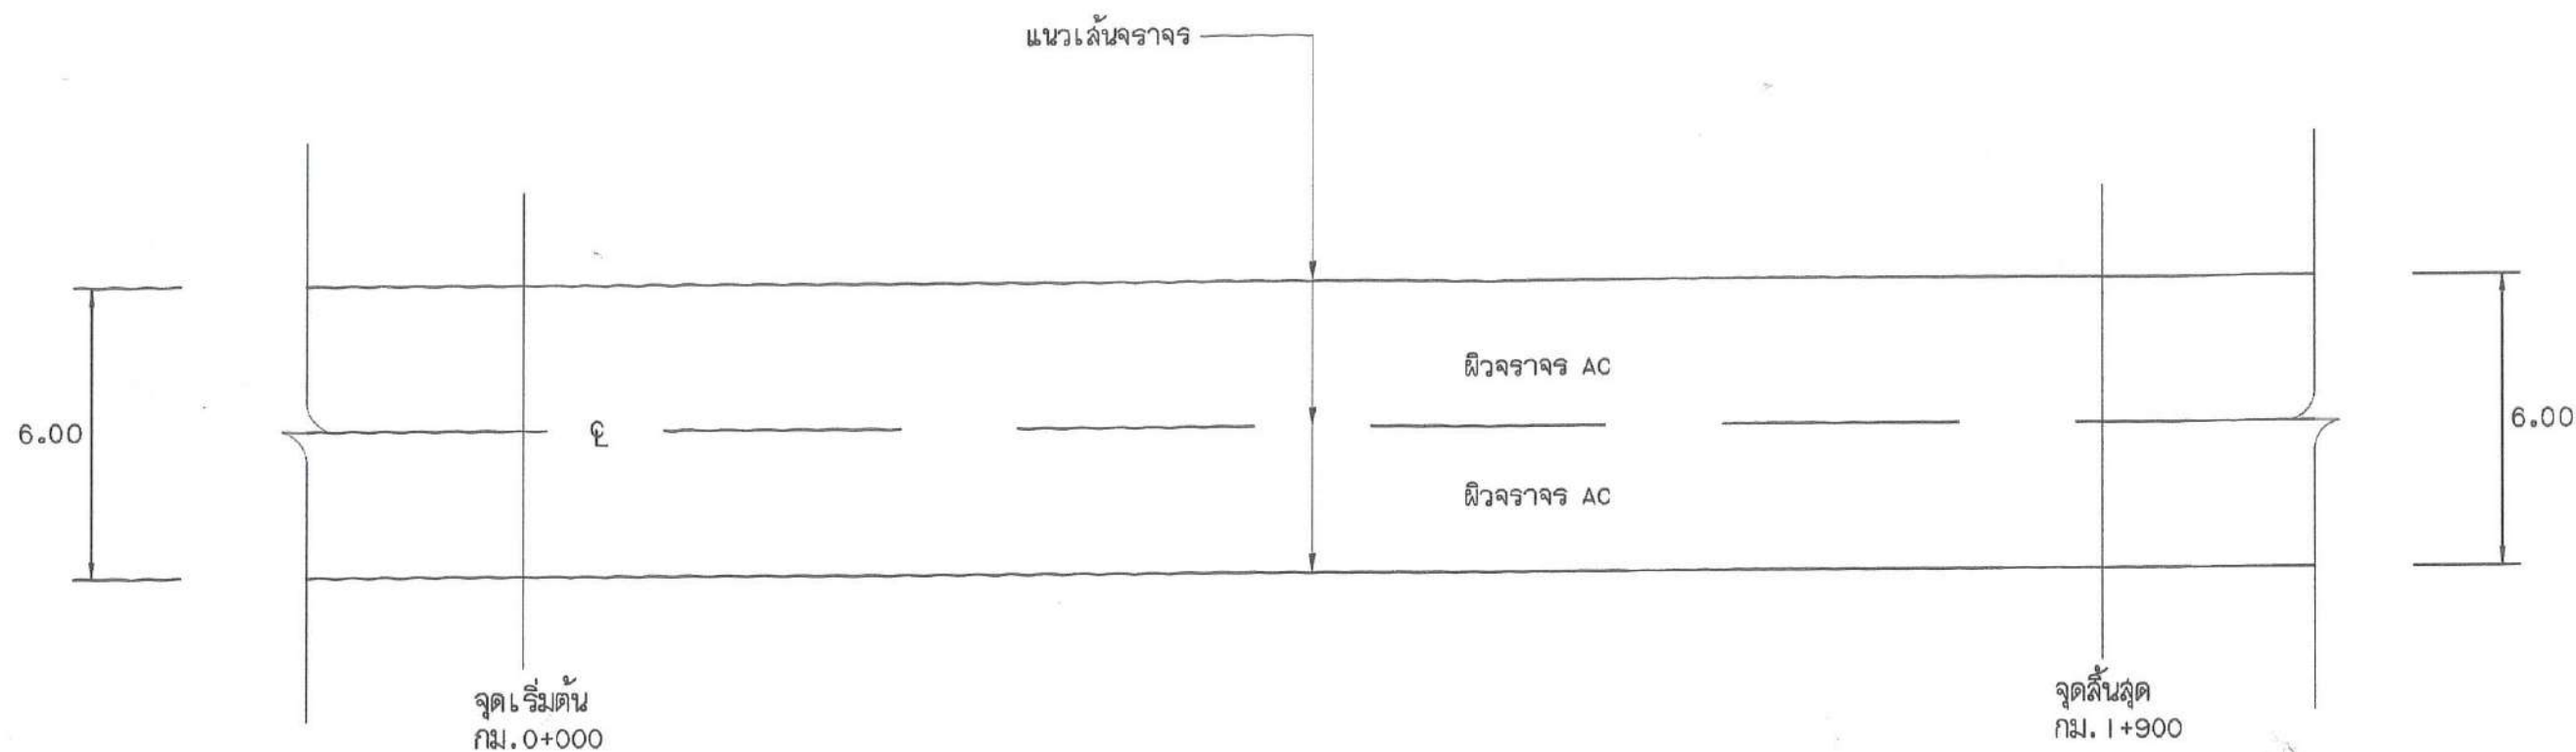

แปลนถนนช่วงดำเนินการ

Not to scale



ชื่อโครงการ

โครงการ
ก่อสร้างถนนลาดยางแอสฟัลติกคอนกรีต
สายแหลมดินสอ-เกาะยวน หมู่ที่ 2
ช่วง กม.0+000 ถึง กม.1+900

คณะกรรมการจัดทำแบบรายการงานก่อสร้าง
ตามคำสั่งเทศบาลตำบลเกาะนาคำ
ที่ ลงวันที่ พฤศจิกายน 2568

นางสาวพวิณี เหมียนเอียด
หัวหน้าสำนักงานปลัดเทศบาล
ประธานกรรมการ

นายอัครเดช เกื้อขะ ขวดเริ่ม
หัวหน้าฝ่ายแผนและก่อสร้าง
เทศบาลตำบลบ่อตรู
กรรมการ

นางคัมภีร์ ศาสรี
นักวิเคราะห์นโยบายและแผน
กรรมการ

ตรวจ

(นางสาวพวิณี เหมียนเอียด)
หัวหน้าสำนักงานปลัดเทศบาล รักษาการแทน
ผู้อำนวยการกองช่าง

เห็นชอบ

(นางสาวศนิการ์ มุสิกเจริญ)
ปลัดเทศบาลตำบลเกาะนาคำ

อนุมัติ

(นายพะโยม ไชยวิสุทธิ)
นายกเทศมนตรีตำบลเกาะนาคำ

แบบแสดง

แปลนถนนช่วงดำเนินการ

วัน/เดือน/ปี

แบบเลขที่

แผ่นที่/รวม

04

20

ปริมาณงานโครงสร้างระบายน้ำ

ทอกลุม คสล.													
ที่	ตำแหน่ง กม.	120 ม.			100 ม.			80 ม.			60 ม.		
		จำนวน แถว	แถวละ ม.	จำนวน ม.	จำนวน แถว	แถวละ ม.	จำนวน ม.	จำนวน แถว	แถวละ ม.	จำนวน ม.	จำนวน แถว	แถวละ ม.	จำนวน ม.
1													
2													
	รวม												

สะพานและท่อเหลี่ยม คสล.			
ที่	ตำแหน่ง กม.	ขนาด	หมายเหตุ
1.			
2.			
3.			
4.			

หมายเหตุ

- มีท่อประปา ด้านขวา ช่วง กม. 0+000 ถึง กม. 1+025 ห่างจากเส้นเดอร่ถนน ประมาณ 5.00 เมตร
- มีท่อประปา ด้านซ้าย ช่วง กม. 0+025 ถึง กม. 1+350 ห่างจากเส้นเดอร่ถนน ประมาณ 5.00 เมตร
- ใช้แบบมาตรฐานสำหรับองค์กรปกครองส่วนท้องถิ่น แบบเลขที่ ทอ.-2-303

ปริมาณงานที่ผู้รับจ้างจะต้องดำเนินการ				
ที่	รายการ	หน่วย	ปริมาณ	หมายเหตุ
	งานถมป่าขนาดเบา	ตร.ม.	7,600	
	งานดินดีด (ธรรมชาติ)	ลบ.ม.	3,467.16	
	งานถมจากวัสดุดินดีด	ลบ.ม.	27.40	
	งานขึ้นรองพื้นทางลูกรัง (บดอัดแน่น)	ลบ.ม.	2,736	
	งานหินคลุก (บดอัดแน่น)	ลบ.ม.	2,432	
	Prime Coat	ตร.ม.	11,400	
	งานผิวทาง Asphaltic Concrete	ตร.ม.	11,400	
	งานตีเส้นจราจร สีขาว/สีเหลือง กว้าง 0.10 ม.	ตร.ม.	456	
	ป้ายประชาสัมพันธ์โครงการ	ป้าย	2	

รายการประกอบแบบรูปรายการ

- ก่อนดำเนินการผู้รับจ้างต้องส่งตัวอย่างวัสดุลูกรังรองพื้นทาง เพื่อทำการทดสอบให้เป็นไปตาม มาตรฐานวัสดุรองพื้นทาง มทอ.202 -2562 และวัสดุหินคลุก ให้เป็นไปตาม มทอ.203-2562
- ผู้รับจ้างจะต้องดำเนินการทดสอบความแน่นในสนามของชั้นรองพื้นทางและชั้นพื้นทาง ชั้นละ 13 หลุมลับซ้ายขวาหรือทุกระยะไม่เกิน 150 เมตร
- ผู้รับจ้างจะต้องส่งสูตรผสม (Job Mix Formula - JMF) ที่ออกแบบโดยห้องปฏิบัติการที่เชื่อถือได้ มาขออนุมัติ โดยใน JMF จะต้องแสดงผลการทดสอบคุณสมบัติของ หินขนาดต่างๆ, ยางมะตอย (Asphalt Cement), และผลการทดสอบ Marshall (ค่า Stability และ Flow)
- ผู้รับจ้างจะต้องเจาะเพื่อตรวจสอบความหนาทุกระยะ 500 เมตร
- ผู้รับจ้างจะต้องนำตัวอย่างจากหน้างาน หรือตัวอย่างที่เจาะ (Cores) ไปสกัด (Extraction Test) เพื่อหาปริมาณยาง (Asphalt Content) และ ขนาดคละ (Gradation) จำนวนตัวอย่างตามจำนวนวันที่ปูหรือทุก 1000 ตัน ต้องตรงกับ JMF ภายในค่าพิคัดความเผื่อ (Tolerance) ที่มาตรฐานกำหนด และจะต้องส่งผลทดสอบให้เป็นส่วนหนึ่งของการพิจารณาตรวจรับพัสดุ
- รายการที่ไม่ได้กำหนดไว้เป็นการเฉพาะให้เป็นไปตามมาตรฐานทางหลวงท้องถิ่น 2562



ชื่อโครงการ

โครงการ
ก่อสร้างถนนลาดยางแอสฟัลติกคอนกรีต
สายแหลมดินสอ-เกาะยวน หมู่ที่ 2
ช่วง กม.0+000 ถึง กม.1+900

คณะกรรมการจัดทำแบบรูปรายการงานก่อสร้าง
ตามคำสั่งเทศบาลตำบลเกาะนางคำ
ที่ ลงวันที่ พฤศจิกายน 2568

นางสาวทวีนี เหมียนเอียด
หัวหน้าสำนักงานเทศบาล
ประธานกรรมการ

นายอัฒลเหล้า ขวตหิรม
หัวหน้าฝ่ายแผนและก่อสร้าง
เทศบาลตำบลปอญ
กรรมการ

นางคันนิระดา ขวตหิ
นักวิเคราะห์นโยบายและแผน
กรรมการ

ตรวจ

(นางสาวทวีนี เหมียนเอียด)
หัวหน้าสำนักงานเทศบาล รักษาการแทน
ผู้อำนวยการกองช่าง

เห็นชอบ

(นางสาวศนิวาร์ มุสิกะเจริญ)
ปลัดเทศบาลตำบลเกาะนางคำ

อนุมัติ

(นายพะโยม โอสถวิสุทธิ)
นายกเทศมนตรีตำบลเกาะนางคำ

แบบแสดง

ปริมาณงาน

วัน/เดือน/ปี

แบบเลขที่

แผ่นที่/รวม

05

20



ชื่อโครงการ

โครงการ
ก่อสร้างถนนลาดยางแอสฟัลต์ติกคอนกรีต
สายแหลมดินสอ-เกาะยวน หมู่ที่ 2
ช่วง กม.0+000 ถึง กม.1+900

คณะกรรมการจัดทำแบบรายการงานก่อสร้าง
ตามคำสั่งเทศบาลตำบลเกาะยวน
ที่ ลงวันที่ พฤศจิกายน 2568

นางสาวพาวินี เหมียนเอียด
หัวหน้าสำนักงานปลัดเทศบาล
ประธานกรรมการ

นายอัครเดช เตชะ
หัวหน้าฝ่ายแผนและก่อสร้าง
เทศบาลตำบลปอตุ
กรรมการ

นางศุภมาส ขาตรี
นักวิเคราะห์นโยบายและแผน
กรรมการ

ตรวจ

(นางสาวพาวินี เหมียนเอียด)
หัวหน้าสำนักงานปลัดเทศบาล รักษาการแทน
ผู้อำนวยการกองช่าง

เห็นชอบ

(นางสาวศุภาวี มุสิกเจริญ)
ปลัดเทศบาลตำบลเกาะยวน

อนุมัติ

(นายพะโยม ไอลวีสสุทธิ)
นายกเทศมนตรีตำบลเกาะยวน

แบบแสดง

รูปตัดตามยาว


วัน/เดือน/ปี

แบบเลขที่

แผ่นที่/รวม

06


20

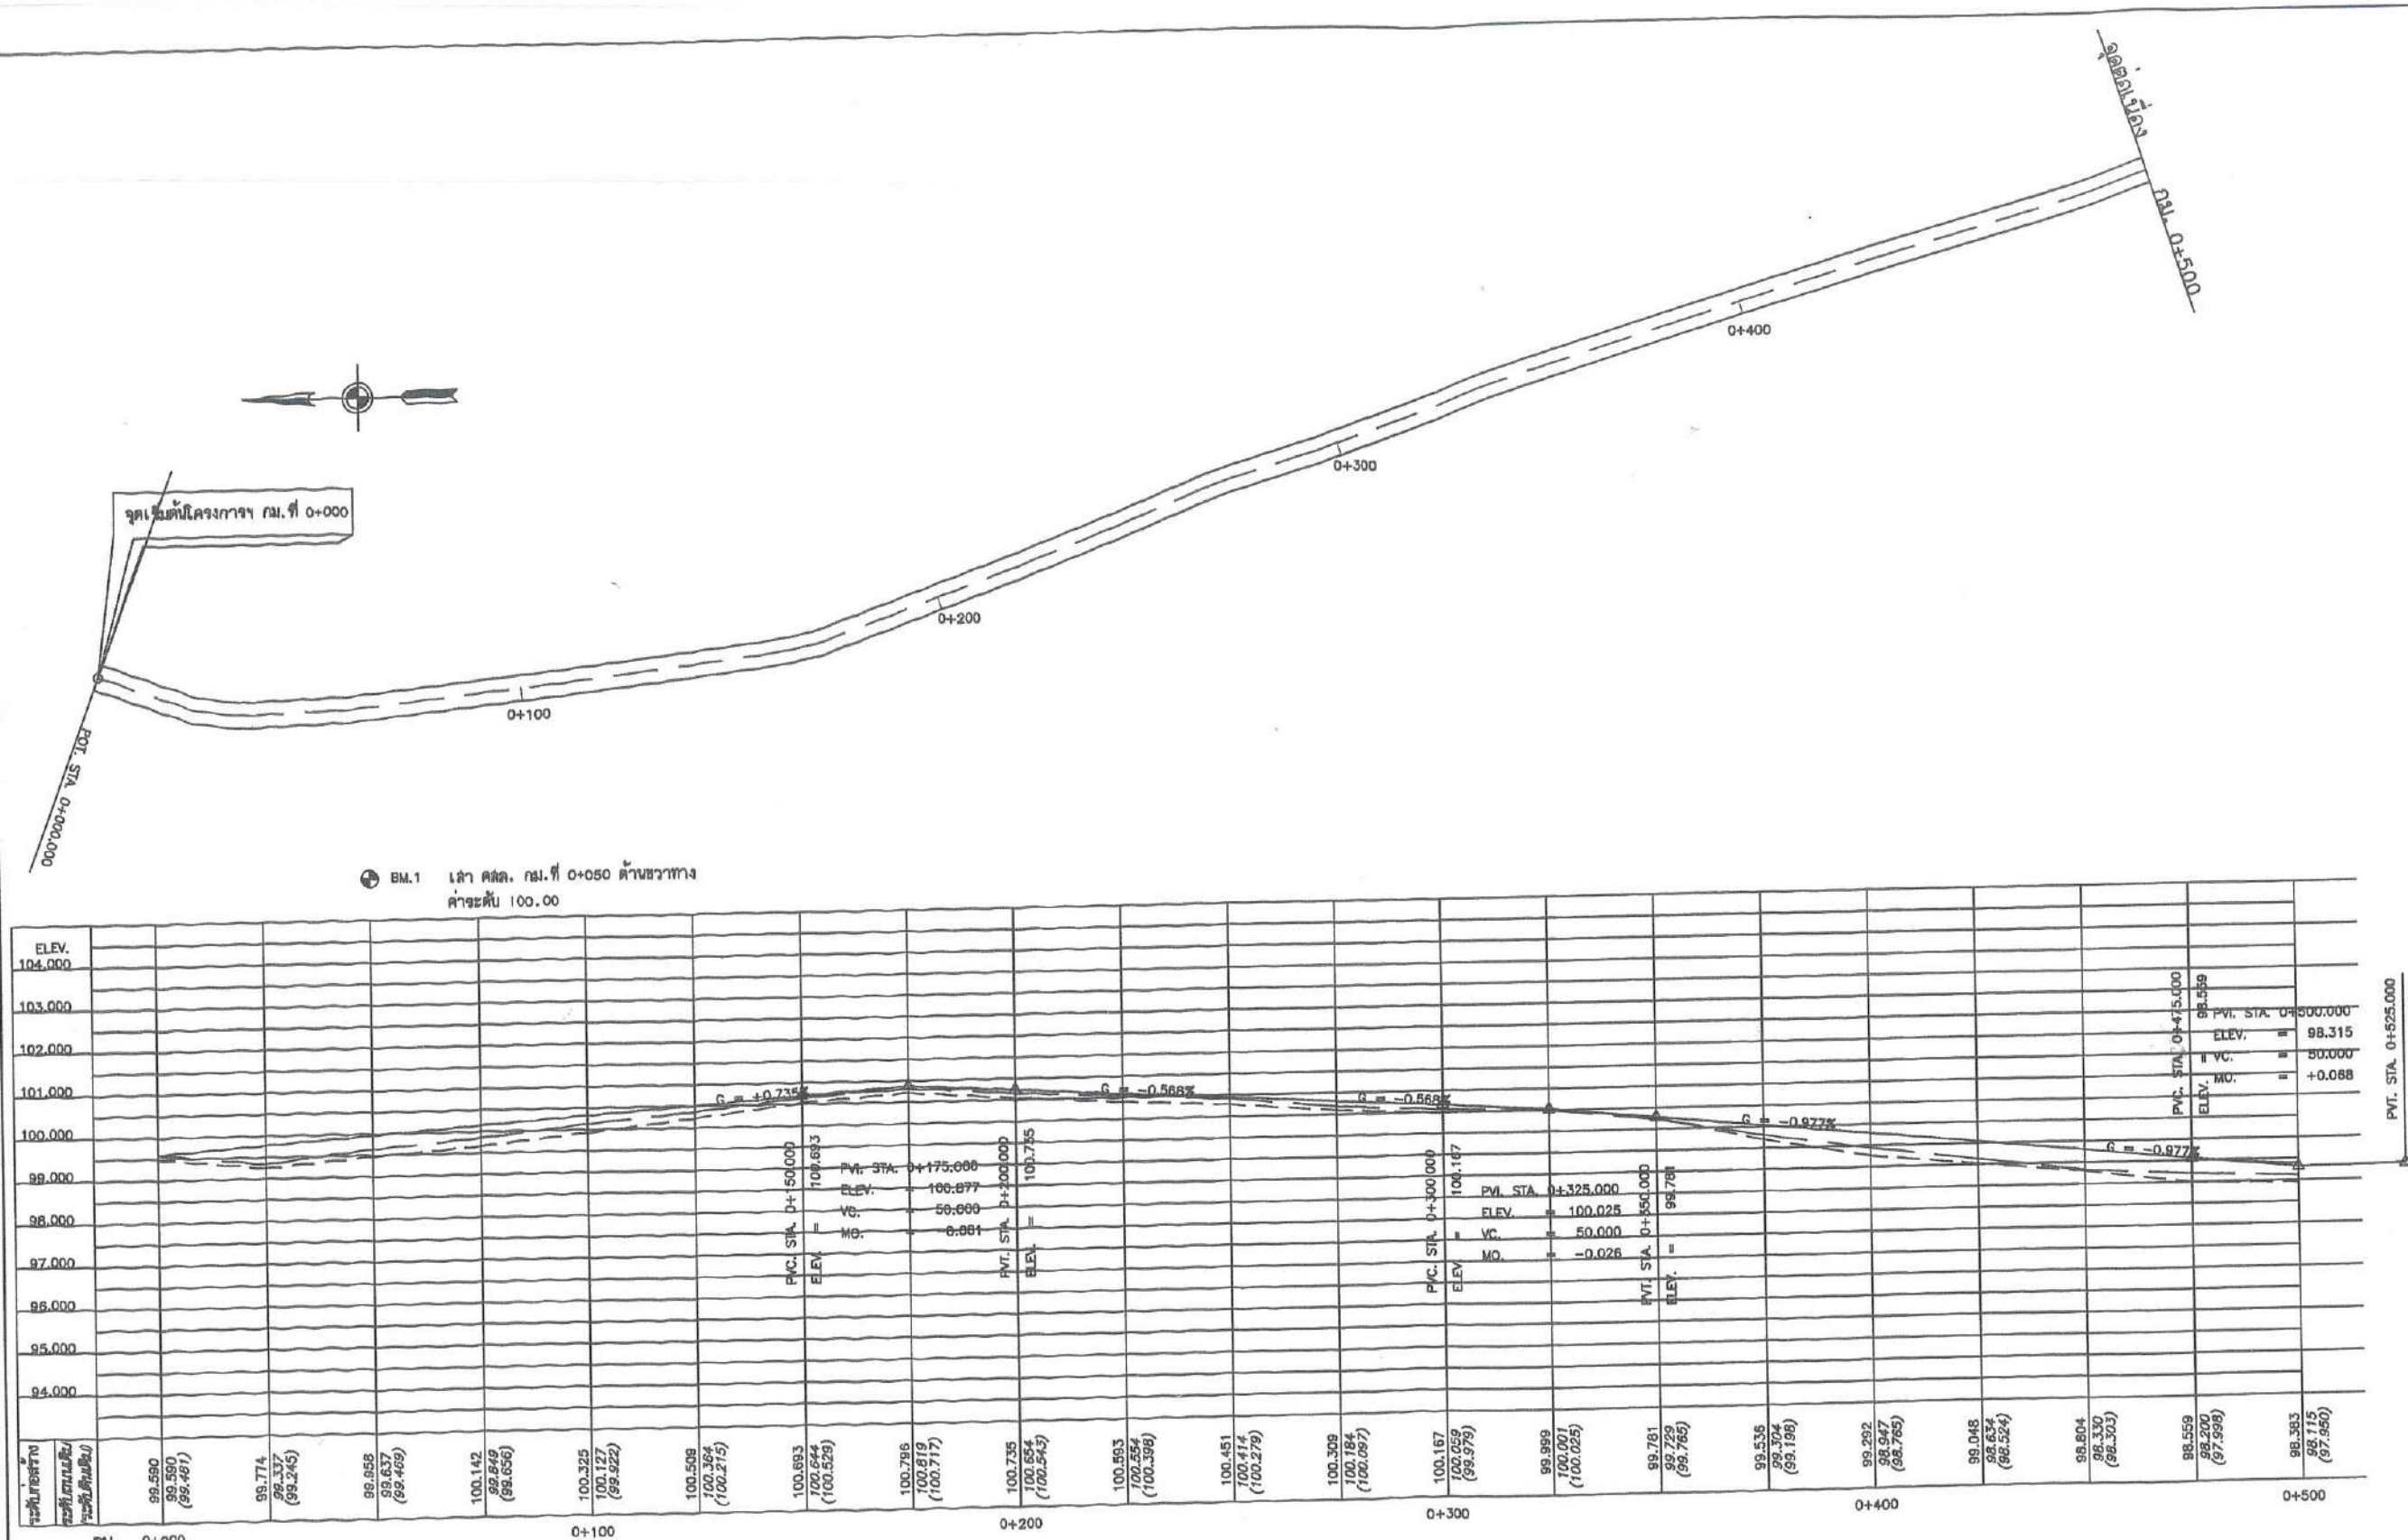

หมายเหตุ

1. แนวถนนให้ขึ้นไปตามแนวถนนเดิมถ้าเปลี่ยนแปลงได้
ขึ้นอยู่กับสภาพของที่ดินและงานที่ก่อสร้างจะต้องทำใหม่
2. เขตทาง ขึ้นอยู่กับสภาพพื้นที่
3. งานตัด (ได้แก่ งานตัดดินถม งานตัดหินแข็ง และงานตัดอื่นๆ)

มาตราส่วน

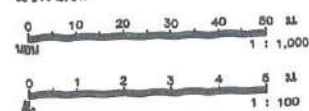



ชื่อโครงการ

โครงการ
ก่อสร้างถนนลาดยางแอสฟัลติกคอนกรีต
สายแหลมดินสอ-เกาะยวน หมู่ที่ 2
ช่วง กม.0+000 ถึง กม.1+900

คณะกรรมการจัดทำแบบรายละเอียด
ตามคำสั่งเทศบาลตำบลเกาะนาคำ
ที่ ลงวันที่ พฤศจิกายน 2568

นางสาวทวีนี เหมเย็นเอียด
หัวหน้าสำนักงานเทศบาล
ประธานกรรมการ

นายอัฒลนเสาะ ขวตหิรัญ
หัวหน้าฝ่ายแผนและก่อสร้าง
เทศบาลตำบลปอตร
กรรมการ

นางคัมภีร์ ชวศรี
นักวิเคราะห์นโยบายและแผน
กรรมการ

ตรวจ

(นางสาวทวีนี เหมเย็นเอียด)
หัวหน้าสำนักงานเทศบาล รักษาการแทน
ผู้อำนวยการกองช่าง

เห็นชอบ

(นางสาวศนิการ์ มุลิกะเจริญ)
ปลัดเทศบาลตำบลเกาะนาคำ

อนุมัติ

(นายพะโยม ไชยวิสุทธิ)
นายกเทศมนตรีตำบลเกาะนาคำ

แบบแสดง

รูปตัดตามยาว


วัน/เดือน/ปี

แบบเลขที่


แผ่นที่/รวม

07

20

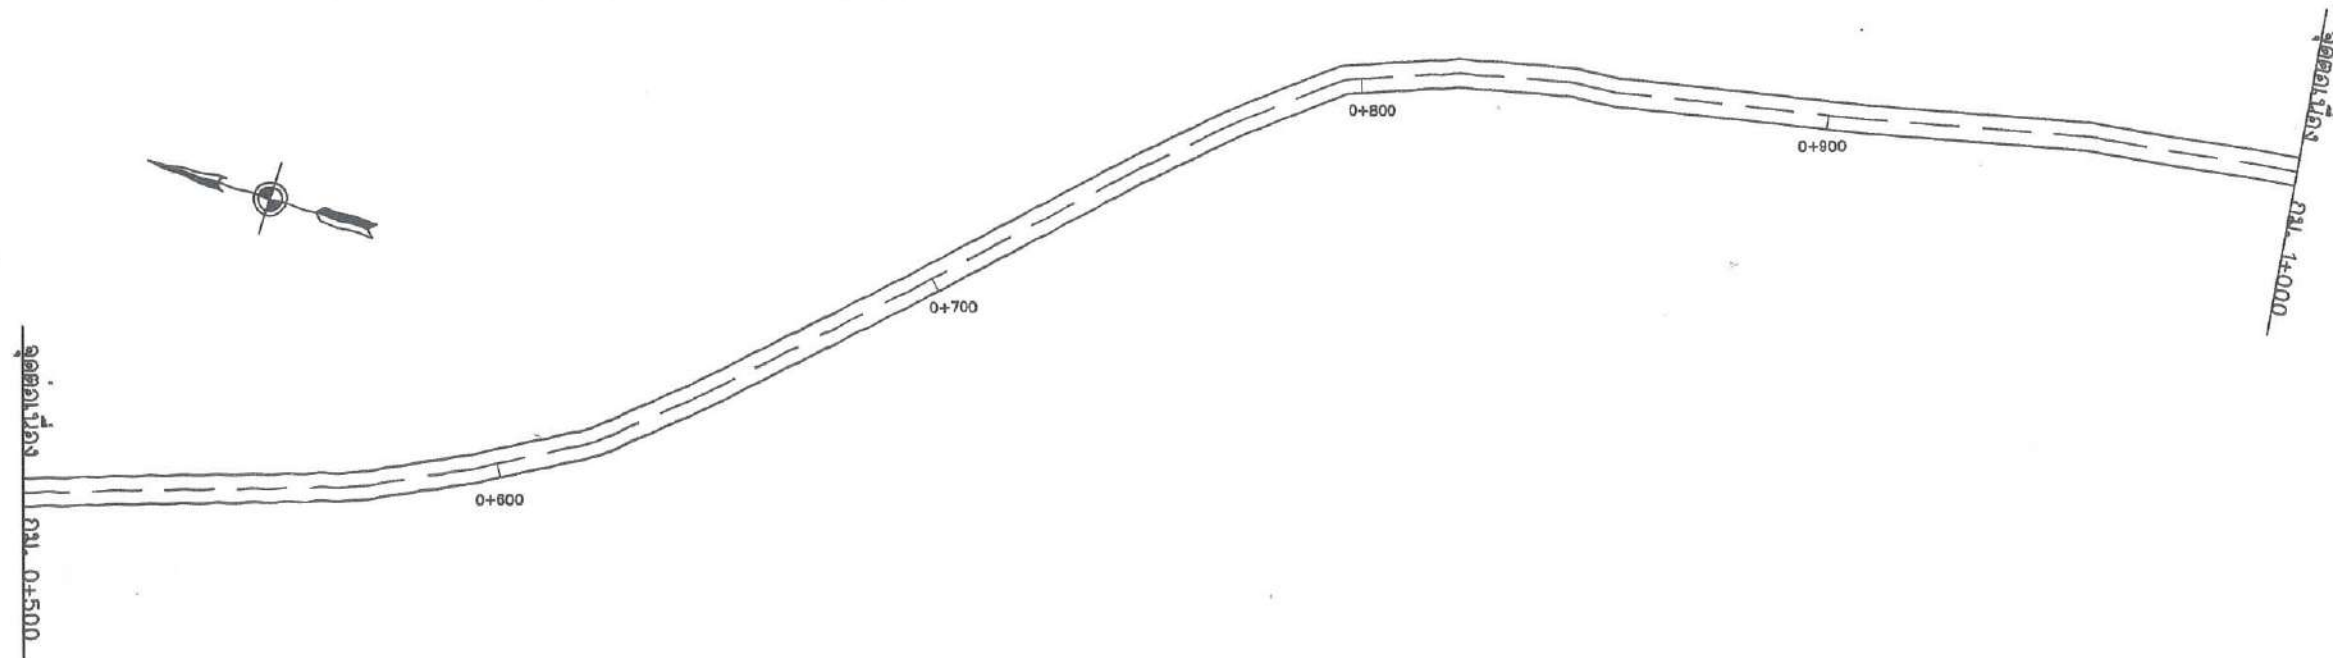

BM.2 เสาไฟฟ้า กม.ที่ 0+685 ด้านขวาทาง
ค่าระดับ 99.206

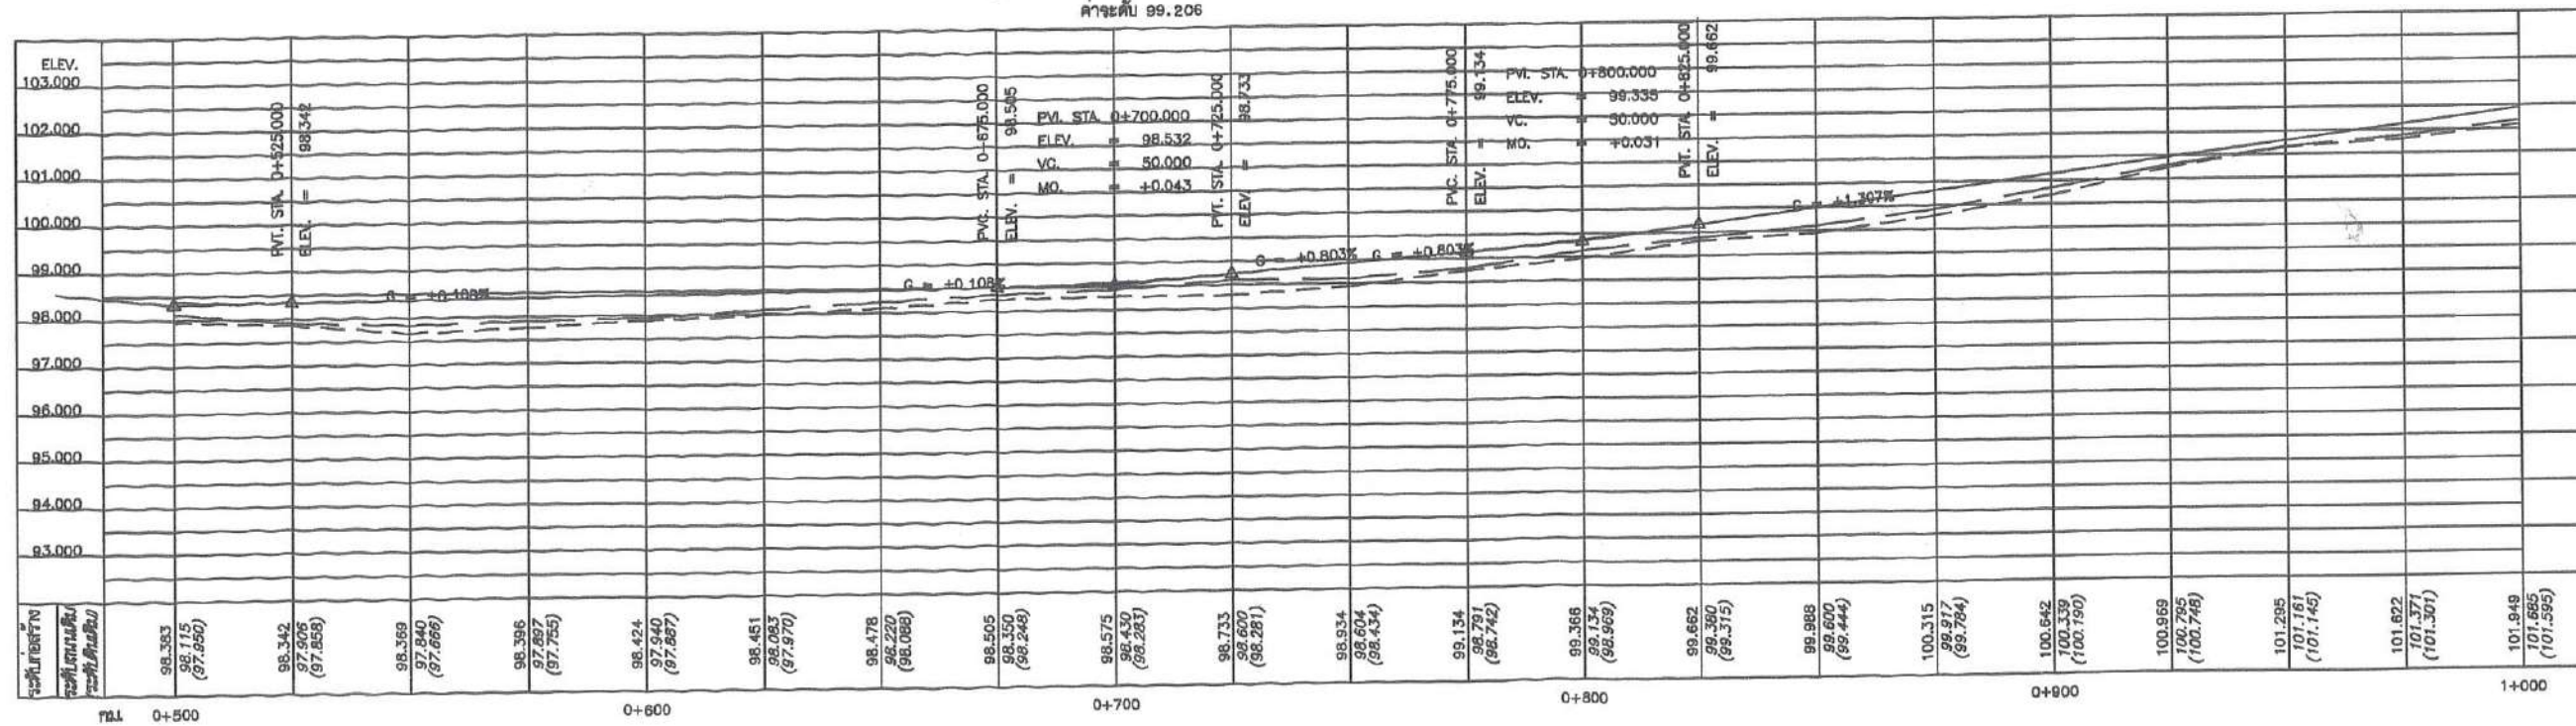


หมายเหตุ

1. แนวถนนให้เป็นไปตามแนวถนนเดิมหากเปลี่ยนแปลงได้
ขึ้นอยู่กับสภาพพื้นที่
2. แนวถนน ขึ้นอยู่กับสภาพพื้นที่
3. งานตัด (ได้แก่ งานตัดดินถมงานตัดหินงานตัดหินแข็ง และงานตัดอื่นๆ)


มาตราส่วน



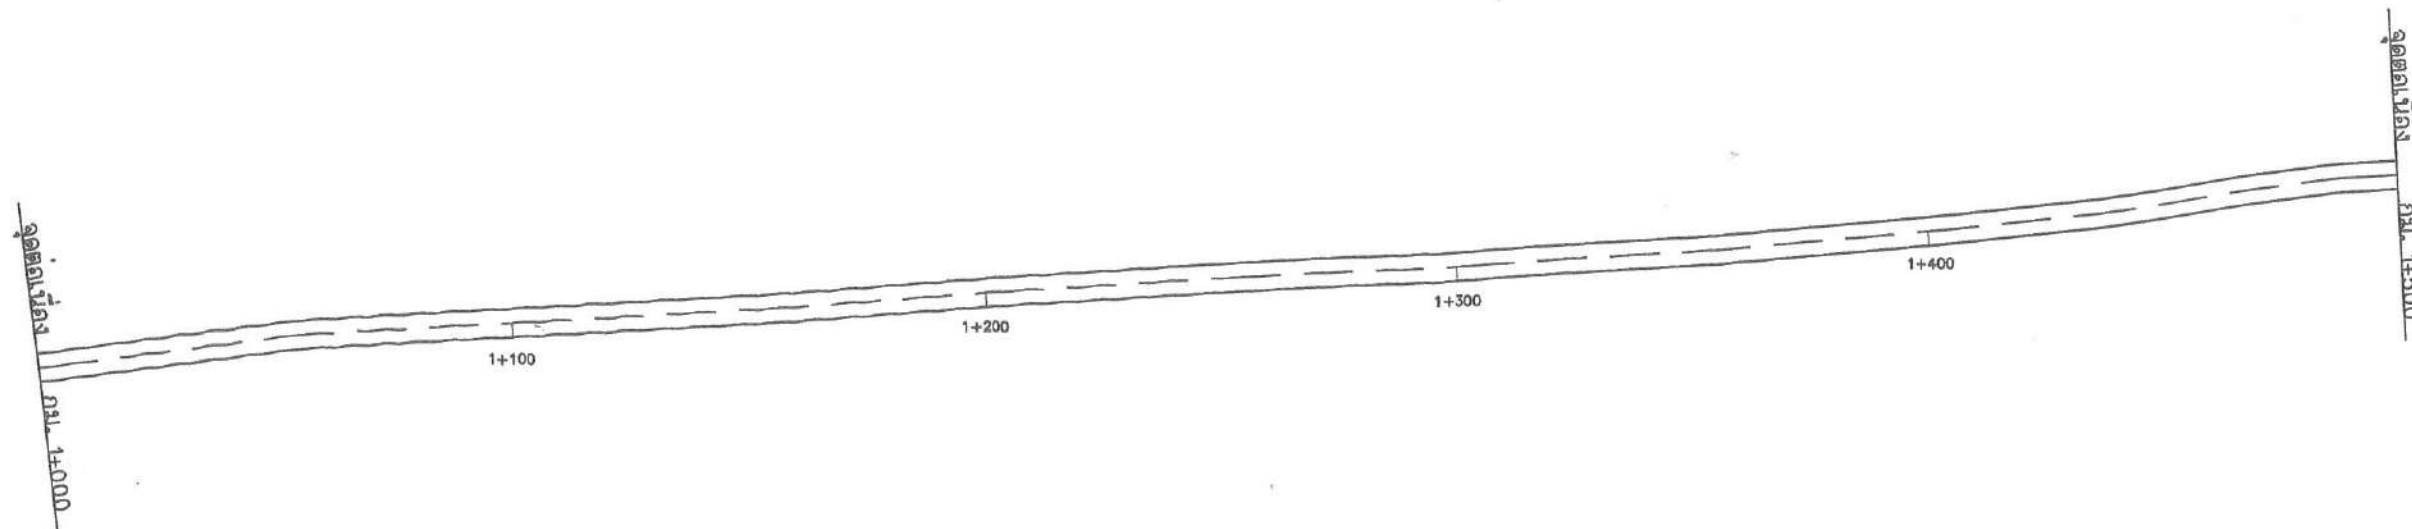

BM.3 เสาไฟฟ้า กม.ที่ 1+013 ด้านขวาทาง
ค่าระดับ 102.034

BM.4 เสาไฟฟ้า กม.ที่ 1+495 ด้านขวาทาง
ค่าระดับ 101.473

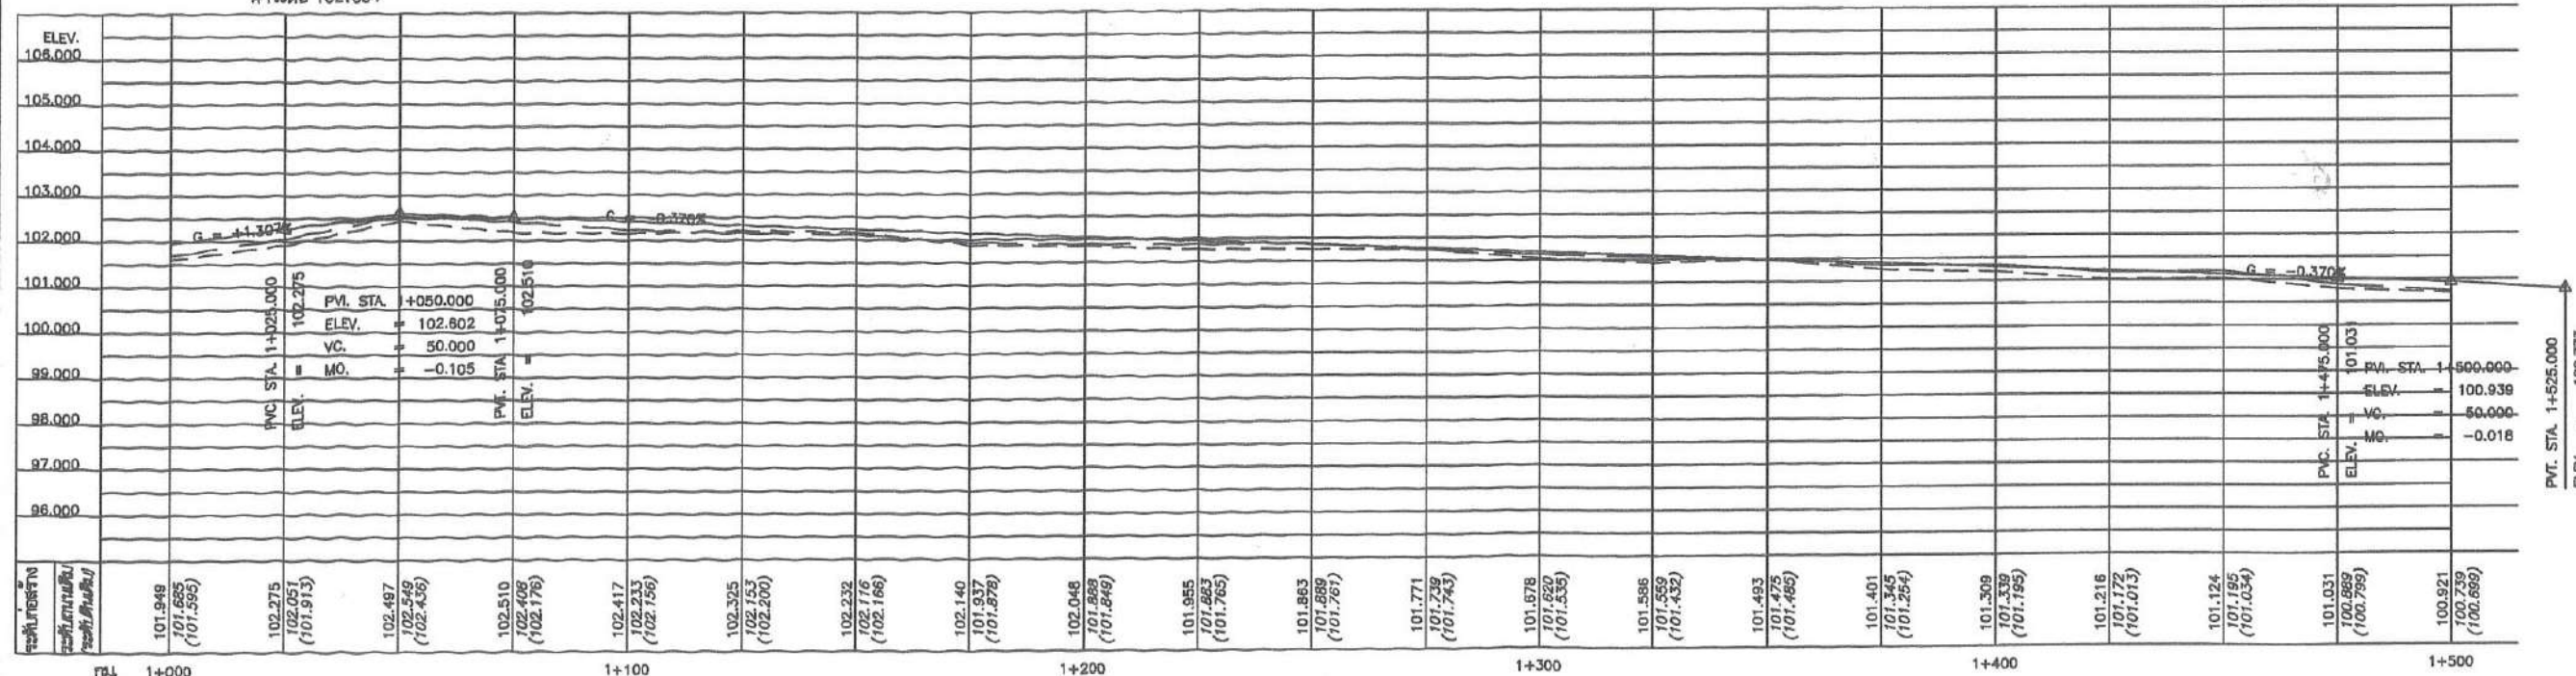

หมายเหตุ

1. แนวถนนให้เป็นไปตามแนวก่อนมีอาจะเปลี่ยนแปลงได้ขึ้นอยู่กับความเหมาะสมของพื้นที่
2. เขตทาง ขึ้นอยู่กับสภาพพื้นที่
3. งานตัด (ได้แก่ งานตัดดิน งานตัดหิน งานตัดหินแข็ง และงานอื่น ๆ)

มาตราส่วน

0 10 20 30 40 50 M
1 : 1,000

0 1 2 3 4 5 M
1 : 100



ชื่อโครงการ

โครงการ
ก่อสร้างถนนลาดยางแอสฟัลติกคอนกรีต
สายแหลมดินสอ-เกาะยวน หมู่ที่ 2
ช่วง กม.0+000 ถึง กม.1+900

คณะกรรมการจัดทำแบบรายการงานก่อสร้าง
ตามคำสั่งเทศบาลตำบลเกาะนังคำ
ที่ ลงวันที่ พฤศจิกายน 2568

นางสาวพาวินี เหมเย็นเอียด
หัวหน้าสำนักงานเทศบาล
ประธานกรรมการ

นายอัครเดช เสือ ขวตธรรม
หัวหน้าฝ่ายแบบแผนและก่อสร้าง
เทศบาลตำบลปอตุ
กรรมการ

นางกัมภีร์ดา ชาศรี
นักวิเคราะห์นโยบายและแผน
กรรมการ

ตรวจ

(นางสาวพาวินี เหมเย็นเอียด)
หัวหน้าสำนักงานเทศบาล รักษาการแทน
ผู้อำนวยการกองช่าง

เห็นชอบ

(นางสาวศนิवार มุสิกเจริญ)
ปลัดเทศบาลตำบลเกาะนังคำ

อนุมัติ

(นายพะโยม ไชยวิสุทธิ)
นายกเทศมนตรีตำบลเกาะนังคำ

แบบแสดง

รูปตัดตามยาว

วัน/เดือน/ปี

แบบเลขที่

แผ่นที่/รวม

08

20



ชื่อโครงการ

โครงการ
ก่อสร้างถนนลาดยางแอสฟัลต์ติกคอนกรีต
สายแหลมดินสอ-เกาะยวน หมู่ที่ 2
ช่วง กม.0+000 ถึง กม.1+900

คณะกรรมการจัดทำแบบปรายการงานก่อสร้าง
ตามคำสั่งเทศบาลตำบลเกาะนังค้ำ
ที่ ลงวันที่ พฤศจิกายน 2568

นางสาวพารินี เหมียนเอียด
หัวหน้าสำนักงานปลัดเทศบาล
ประธานกรรมการ

นายอัครเดช เกษม
หัวหน้าฝ่ายแผนและก่อสร้าง
เทศบาลตำบลบ่อตรุ
กรรมการ

นางคัมภีร์ดา ชาศรี
นักวิเคราะห์นโยบายและแผน
กรรมการ

ตรวจ

(นางสาวพารินี เหมียนเอียด)
หัวหน้าสำนักงานปลัดเทศบาล รักษาการแทน
ผู้อำนวยการกองช่าง

เห็นชอบ

(นางสาวศนิการ์ มุสิกเจริญ)
ปลัดเทศบาลตำบลเกาะนังค้ำ

อนุมัติ

(นายพะยอม ไธสงวิสุทธิ)
นายกเทศมนตรีตำบลเกาะนังค้ำ

แบบแสดง

รูปตัดตามยาว




วัน/เดือน/ปี

แบบเลขที่

แผ่นที่/รวม

09

20

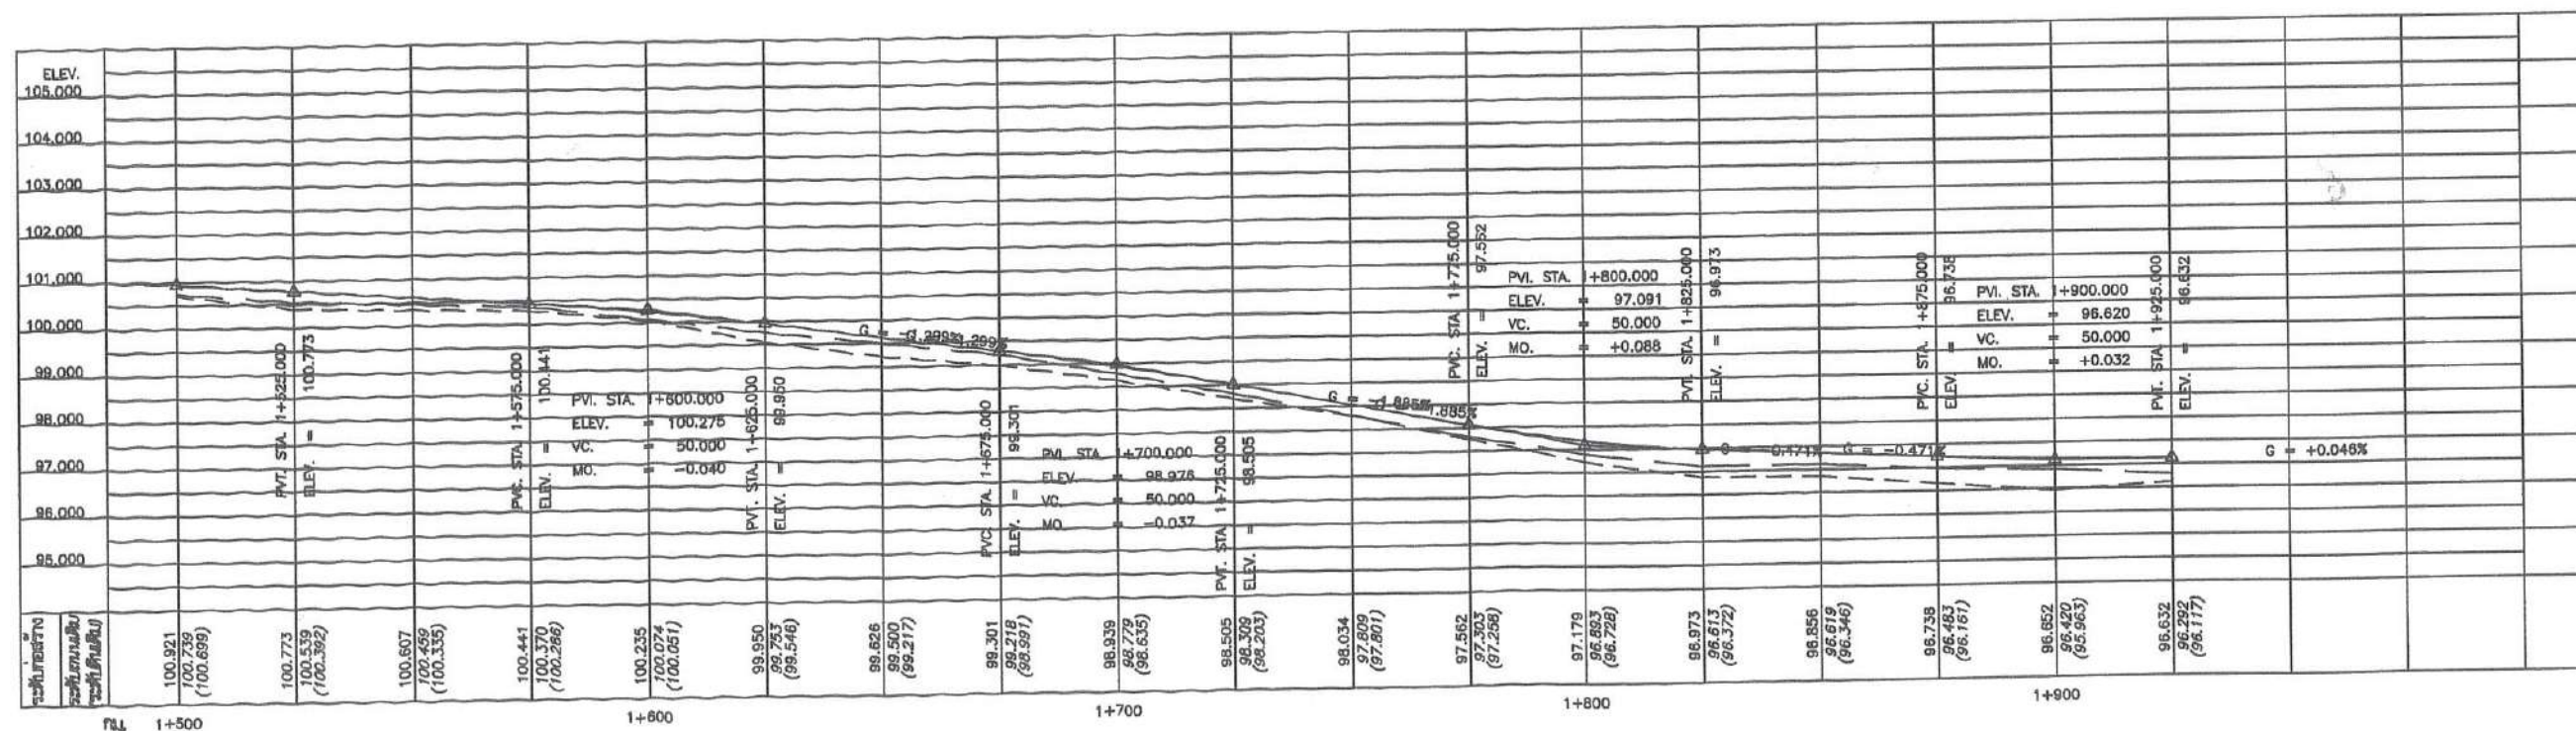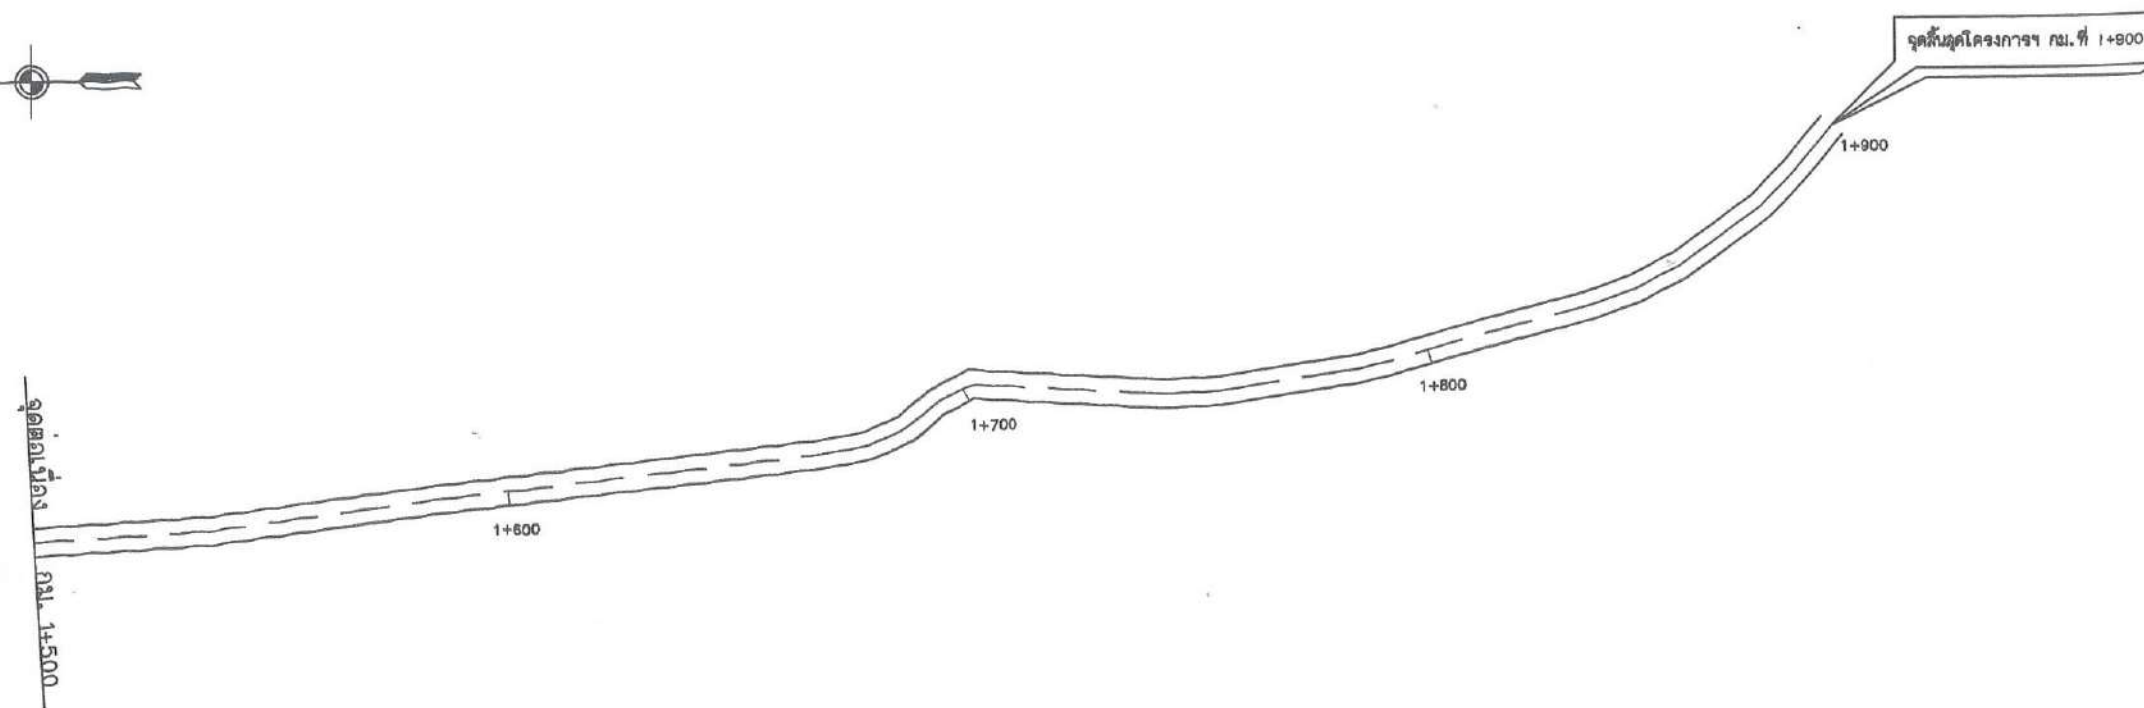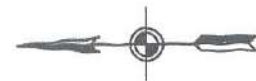

หมายเหตุ

1. แนวถนนให้เป็นไปตามแนวถนนเดิมอาจเปลี่ยนแปลงได้ขึ้นอยู่กับสภาพจริงของพื้นที่
2. เขตทาง ขึ้นอยู่กับสภาพพื้นที่
3. งานตัด (ได้แก่ งานตัดดินถมดินงานตัดหินแข็ง และงานตัดอื่นๆ)

มาตราส่วน





ชื่อโครงการ

โครงการ
ก่อสร้างถนนลาดยางแอสฟัลติกคอนกรีต
สายแหลมดินสอ-เกาะยวน หมู่ที่ 2
ช่วง กม.0+000 ถึง กม.1+900

คณะกรรมการจัดทำแบบรายละเอียด
ตามคำสั่งเทศบาลตำบลเกาะนาคำ
ที่ ลงวันที่ พฤศจิกายน 2568

นางสาวพวิณี เหมียนเอียด
หัวหน้าสำนักงานเทศบาล
ประธานกรรมการ

นายอัครเดช ชวดหิรัญ
หัวหน้าฝ่ายแผนและก่อสร้าง
เทศบาลตำบลบ่อตรุ
กรรมการ

นางศุภมาส ชาศรี
นักวิเคราะห์นโยบายและแผน
กรรมการ

ตรวจ

(นางสาวพวิณี เหมียนเอียด)
หัวหน้าสำนักงานเทศบาล รักษาการแทน
ผู้อำนวยการกองช่าง

เห็นชอบ

(นางสาวศุภาวี มุสิกเจริญ)
ปลัดเทศบาลตำบลเกาะนาคำ

อนุมัติ

(นายพะโยม ไชยวิสุทธิ)
นายกเทศมนตรีตำบลเกาะนาคำ

แบบแสดง

รูปตัดตามขวาง


วัน/เดือน/ปี

แบบเลขที่


แผ่นที่/รวม

10


20

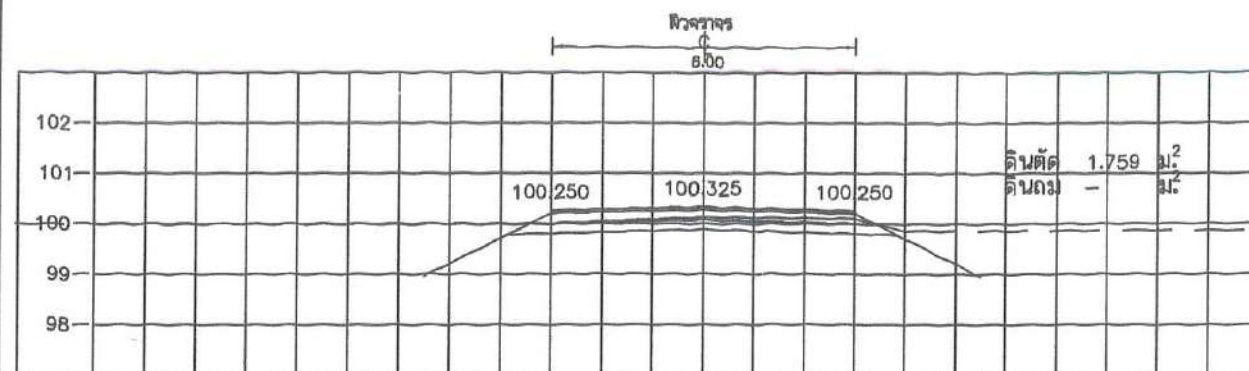


STA. 0+100.000
NGL = 100.127

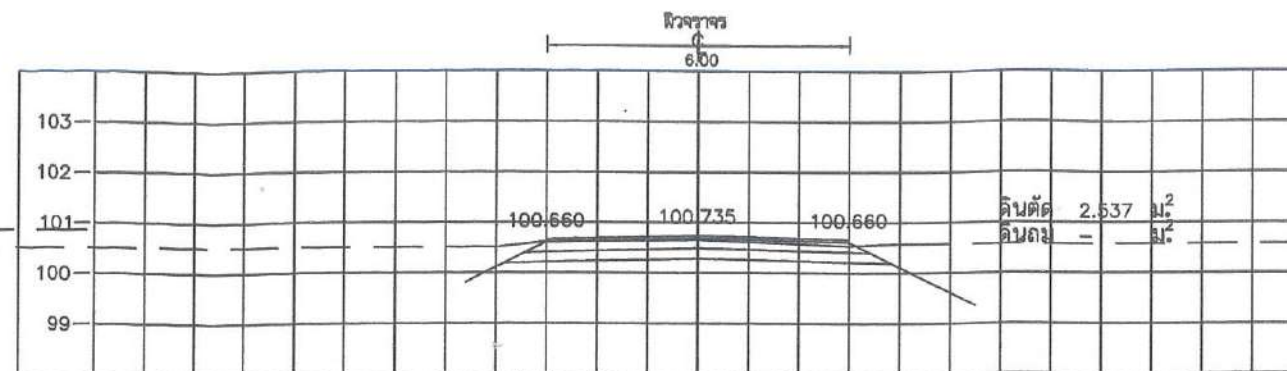


STA. 0+200.000
NGL = 100.654

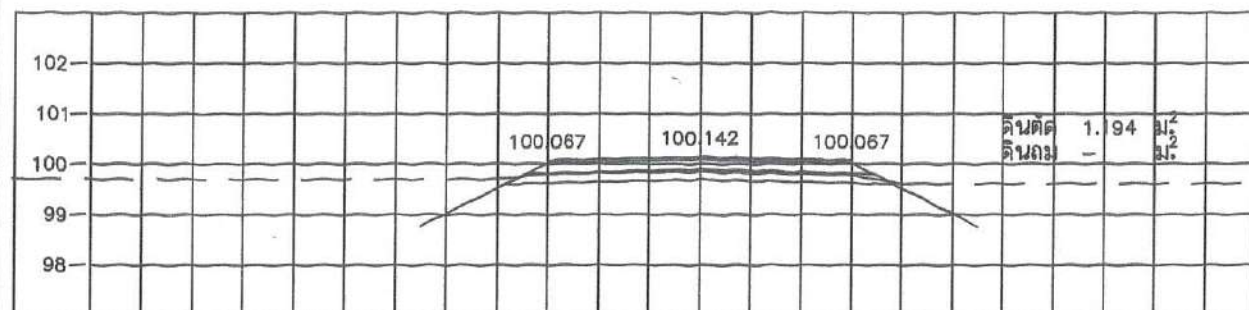


STA. 0+075.000
NGL = 99.849

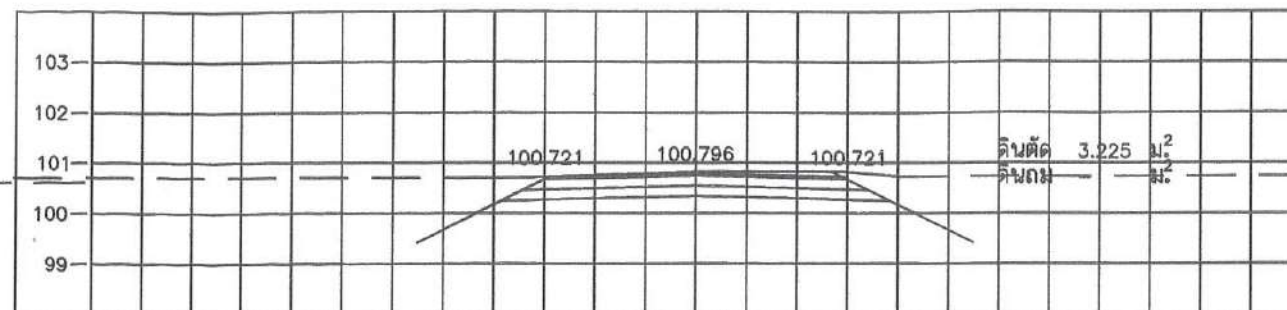


STA. 0+175.000
NGL = 100.819

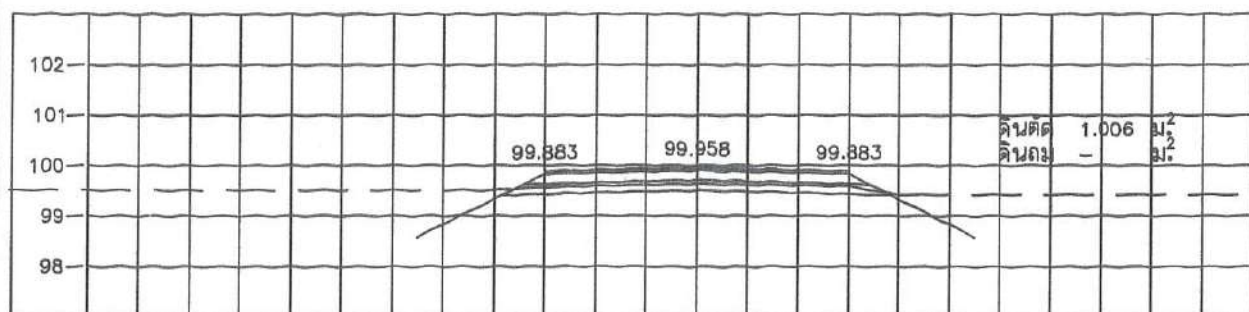


STA. 0+050.000
NGL = 99.637

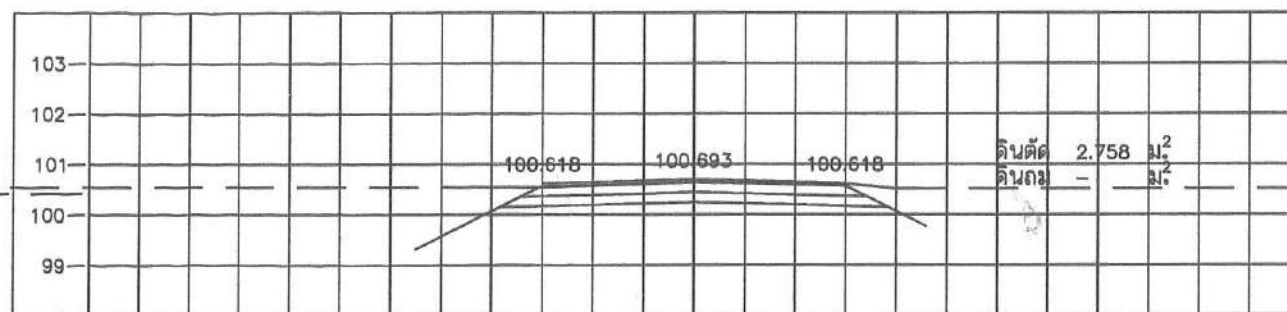


STA. 0+150.000
NGL = 100.644

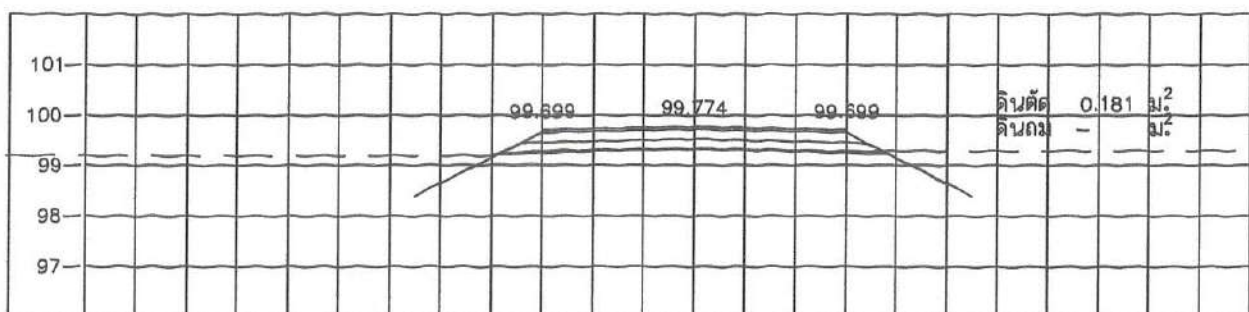


STA. 0+025.000
NGL = 99.337

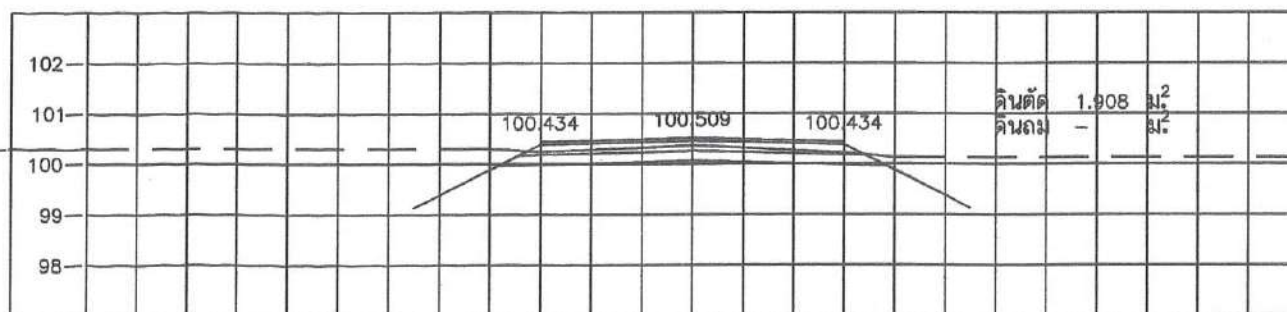

STA. 0+125.000
NGL = 100.364

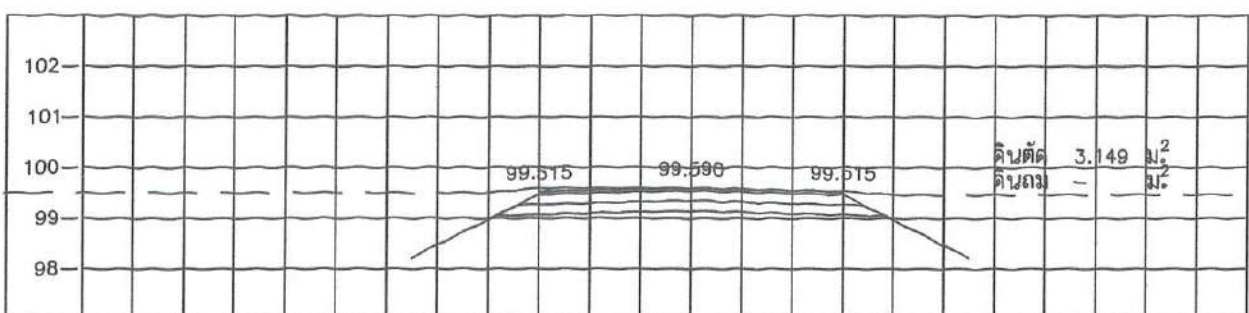

STA. 0+000.000
NGL = 99.590

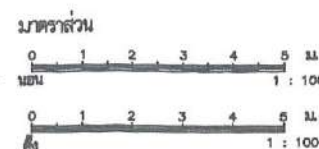



ชื่อโครงการ

โครงการ
ก่อสร้างถนนลาดยางแอสฟัลติกคอนกรีต
สายแหลมดินสอ-เกาะยวน หมู่ที่ 2
ช่วง กม.0+000 ถึง กม.1+900

คณะกรรมการจัดทำแบบรายการงานก่อสร้าง
ตามคำสั่งเทศบาลตำบลเกาะนางคำ
ที่ ลงวันที่ พฤศจิกายน 2568

นางสาวพาวีณี เหมียนเอียด
หัวหน้าสำนักงานปลัดเทศบาล
ประธานกรรมการ

นายอัครเดช แก้วหาญ
หัวหน้าฝ่ายแบบแผนและก่อสร้าง
เทศบาลตำบลปอด
กรรมการ

นางศุภมาส ขาวศรี
นักวิเคราะห์นโยบายและแผน
กรรมการ

ตรวจ

(นางสาวพาวีณี เหมียนเอียด)
หัวหน้าสำนักงานปลัดเทศบาล รักษาการแทน
ผู้อำนวยการกองช่าง

เห็นชอบ

(นางสาวศุภาวี มุสิกเจริญ)
ปลัดเทศบาลตำบลเกาะนางคำ

อนุมัติ

(นายพะโยม ไชยวิสุทธิ)
นายกเทศมนตรีตำบลเกาะนางคำ

แบบแสดง


รูปตัดตามขวาง

วัน/เดือน/ปี


แบบเลขที่

แผ่นที่/รวม


11
20

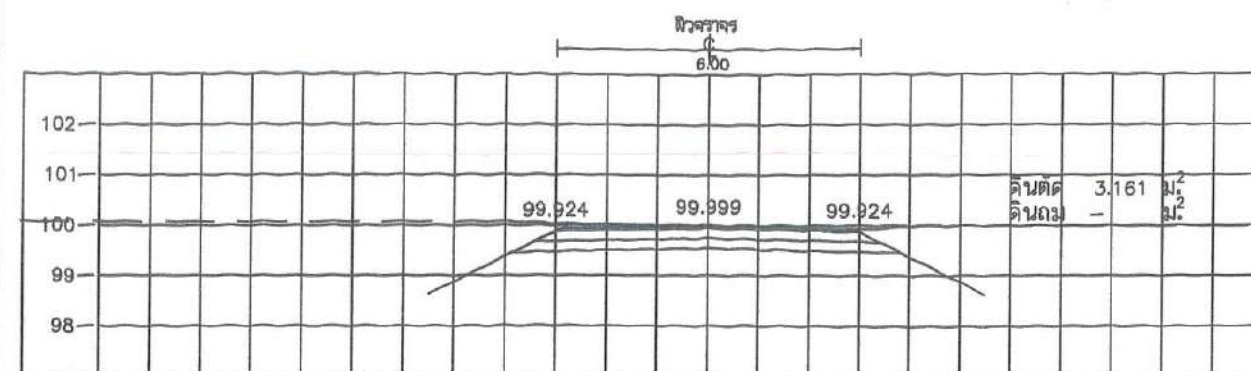


STA. 0+325.000
NGL = 100.001

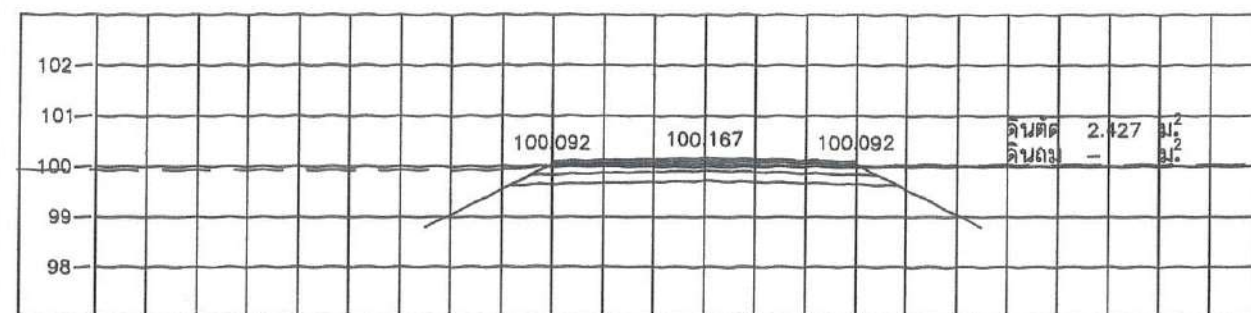


STA. 0+300.000
NGL = 100.059

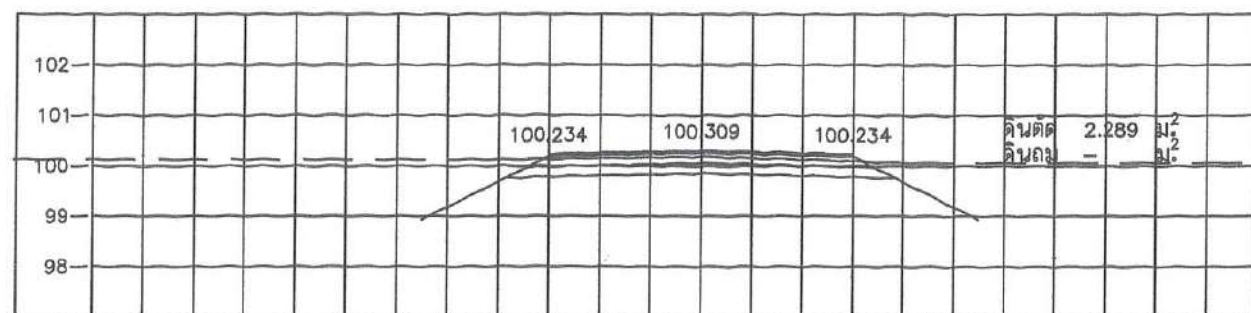


STA. 0+275.000
NGL = 100.184

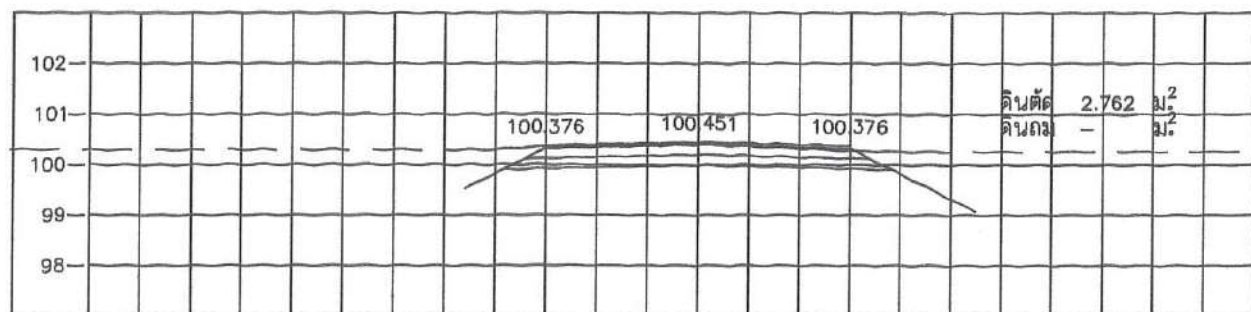


STA. 0+250.000
NGL = 100.414

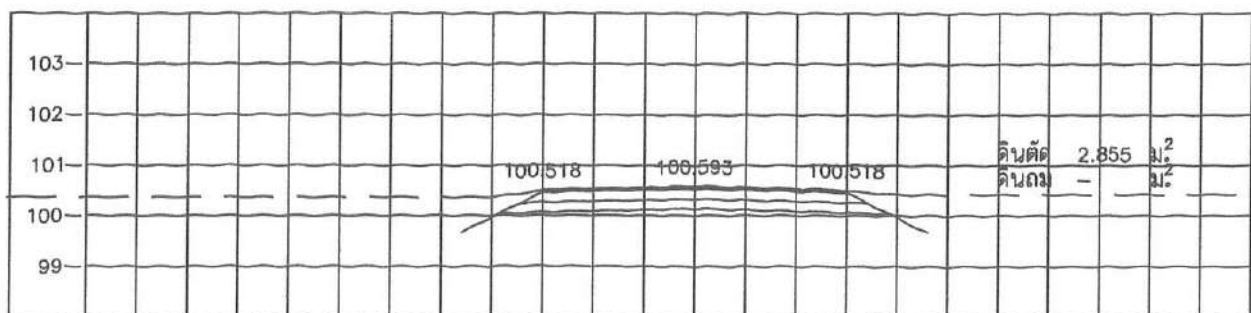


STA. 0+225.000
NGL = 100.554

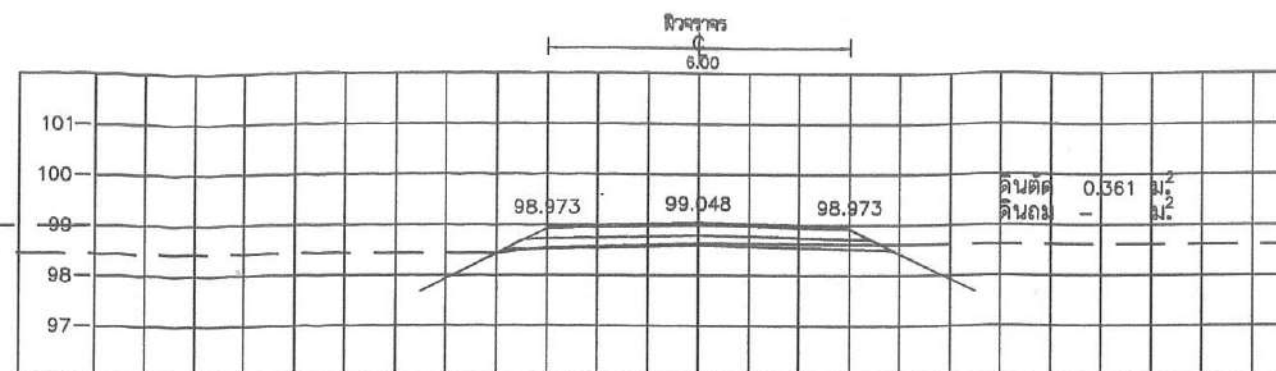


STA. 0+425.000
NGL = 98.634

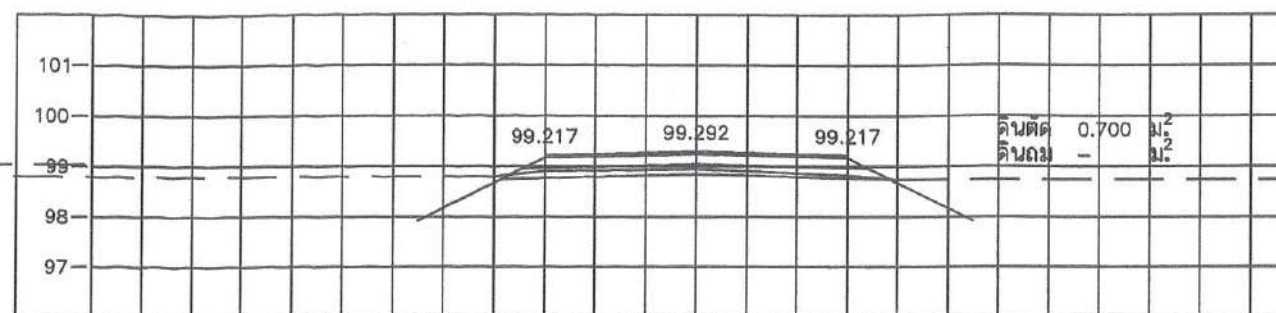


STA. 0+400.000
NGL = 98.947

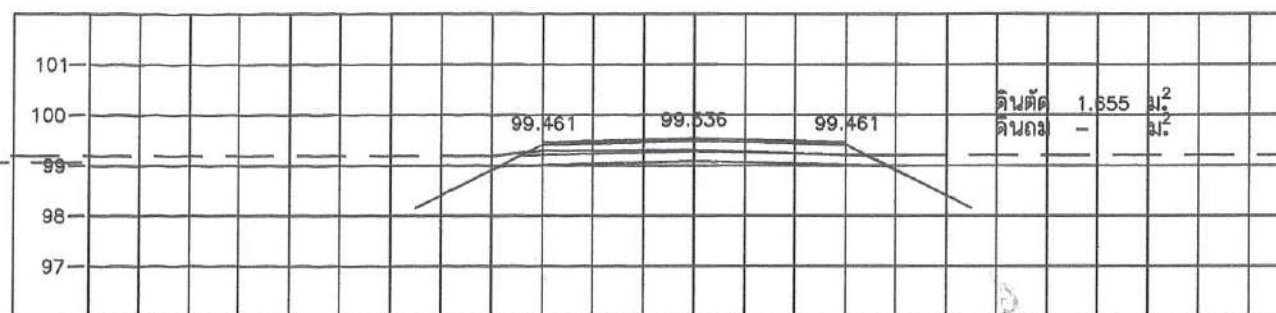

STA. 0+375.000
NGL = 99.304

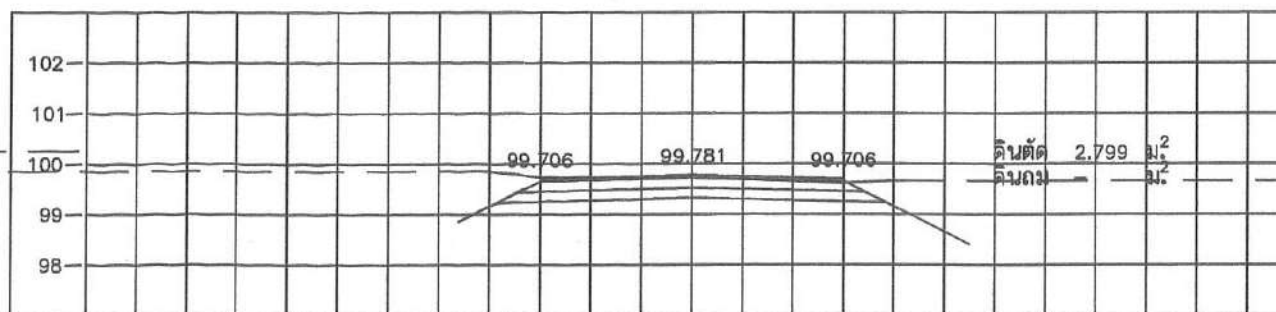

STA. 0+350.000
NGL = 99.729

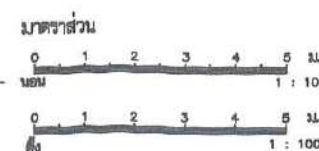



ชื่อโครงการ

โครงการ
ก่อสร้างถนนลาดยางแอสฟัลติกคอนกรีต
สายแหลมดินสอ-เกาะยวน หมู่ที่ 2
ช่วง กม.0+000 ถึง กม.1+900

คณะกรรมการจัดทำแบบรายละเอียด
ตามคำสั่งเทศบาลตำบลเกาะนางคำ
ที่ ลงวันที่ พฤศจิกายน 2568

นางสาวพาวิน เหมียนเอียด
หัวหน้าสำนักงานปลัดเทศบาล
ประธานกรรมการ

นายอัครเดช เจริญ
หัวหน้าฝ่ายแผนและก่อสร้าง
เทศบาลตำบลปอตุ
กรรมการ

นางศันนิศา ขาดศรี
นักวิเคราะห์นโยบายและแผน
กรรมการ

ตรวจ

(นางสาวพาวิน เหมียนเอียด)
หัวหน้าสำนักงานปลัดเทศบาล รักษาการแทน
ผู้อำนวยการกองช่าง

เห็นชอบ

(นางสาวศนิศา มุสิกเจริญ)
ปลัดเทศบาลตำบลเกาะนางคำ

อนุมัติ

(นายพะยอม ไชยวิสุทธิ)
นายกเทศมนตรีตำบลเกาะนางคำ

แบบแสดง

รูปตัดตามขวาง


วัน/เดือน/ปี

แบบเลขที่


แผ่นที่/รวม

12


20

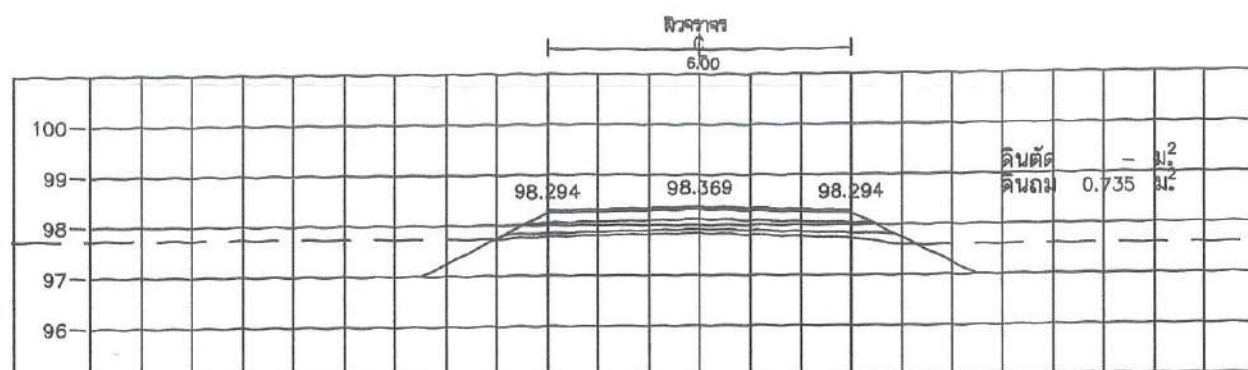


STA. 0+550.000
NGL = 97.840

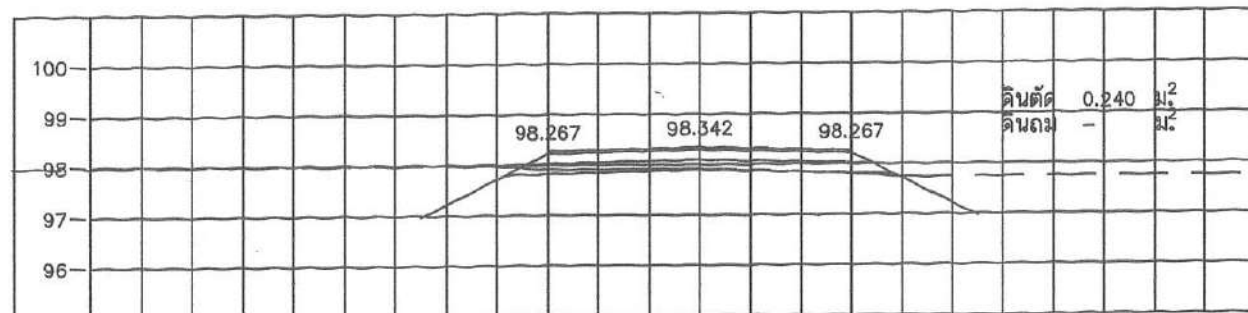


STA. 0+525.000
NGL = 97.906

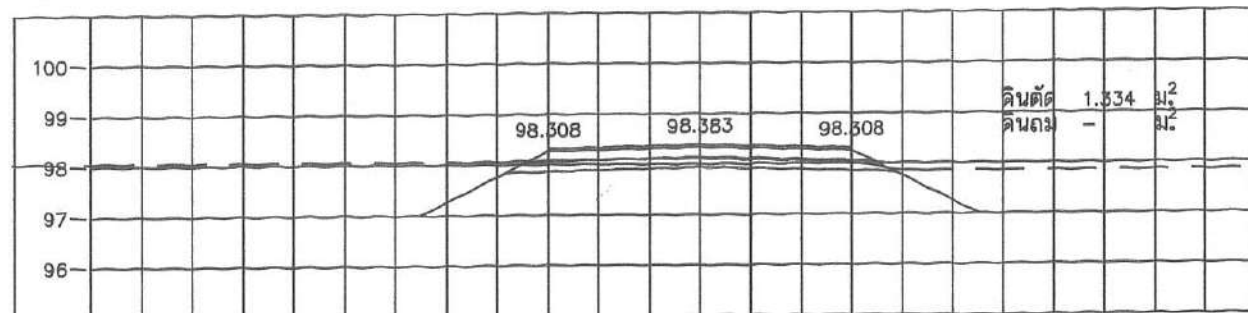


STA. 0+500.000
NGL = 98.115

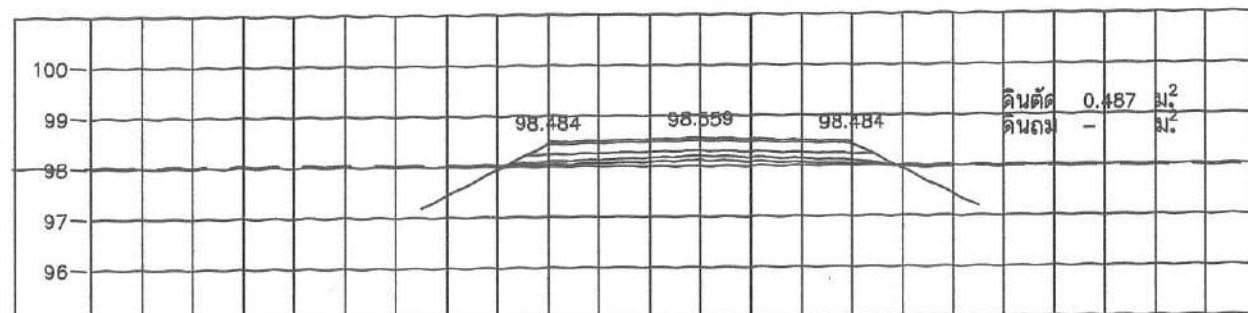


STA. 0+475.000
NGL = 98.200

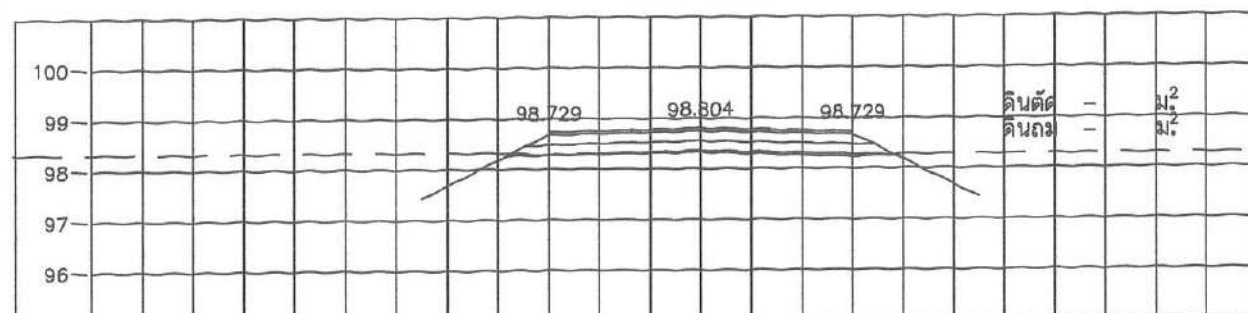


STA. 0+450.000
NGL = 98.330

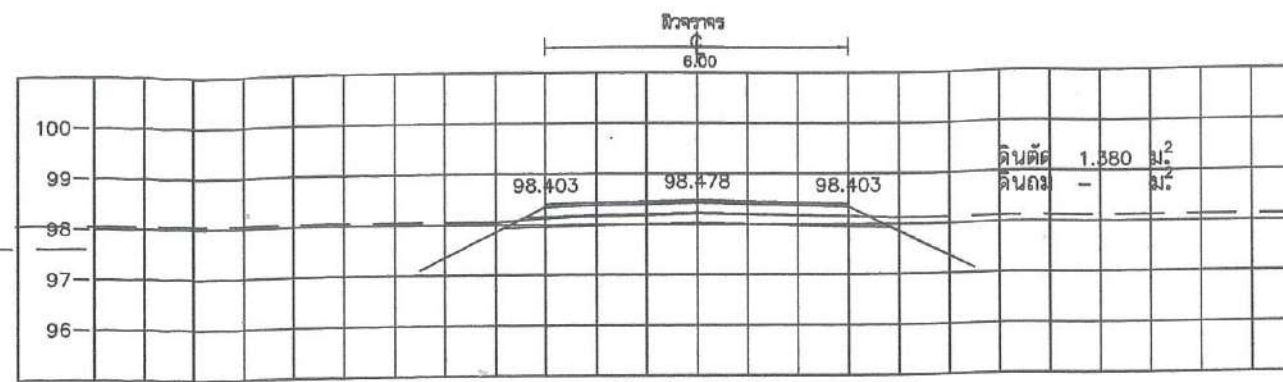


STA. 0+650.000
NGL = 98.220

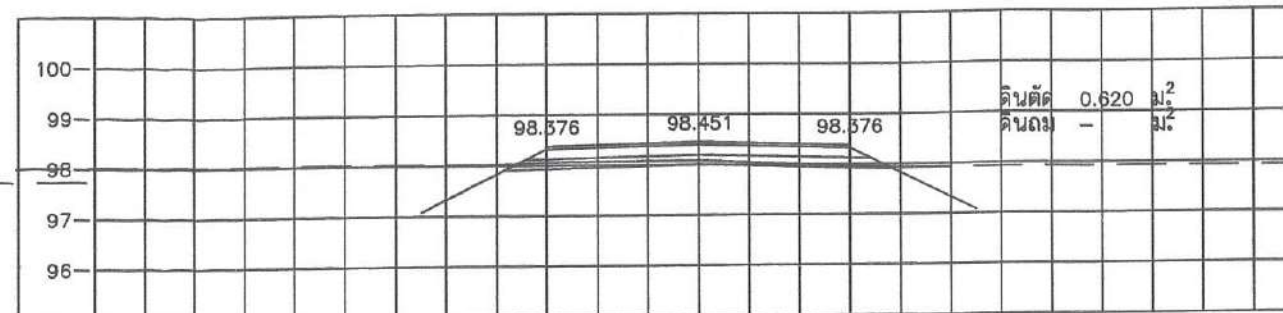


STA. 0+625.000
NGL = 98.083










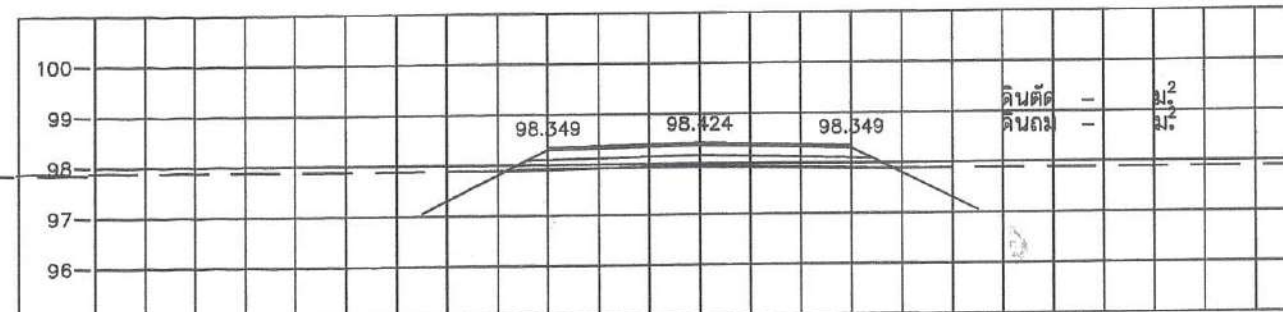


STA. 0+600.000
NGL = 97.940

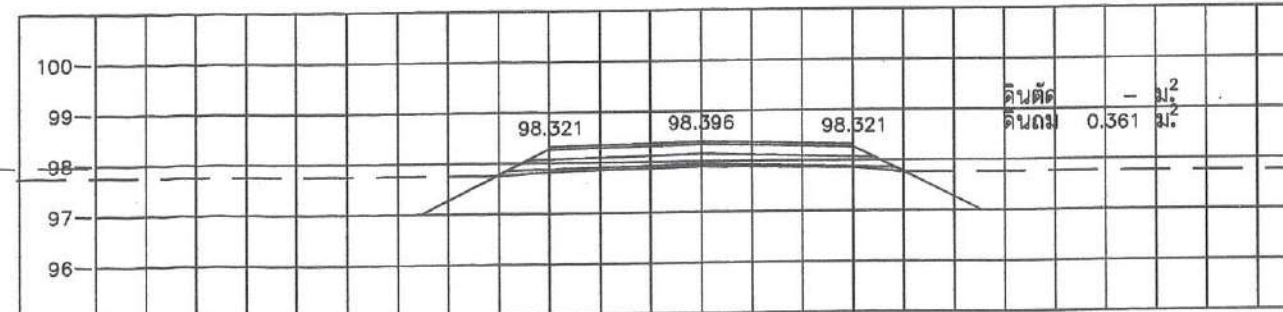

STA. 0+575.000
NGL = 97.897

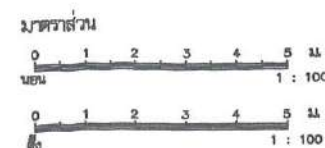

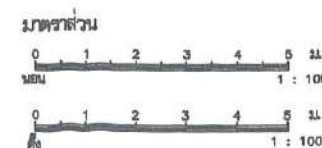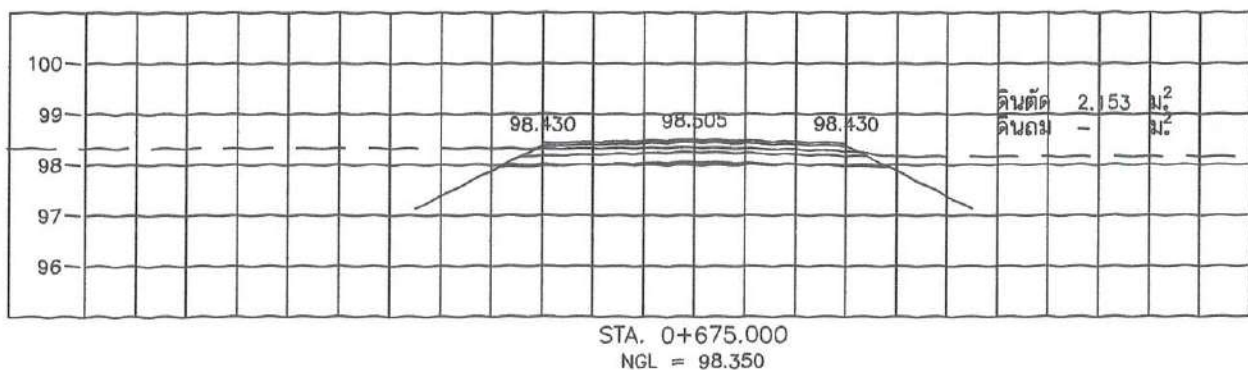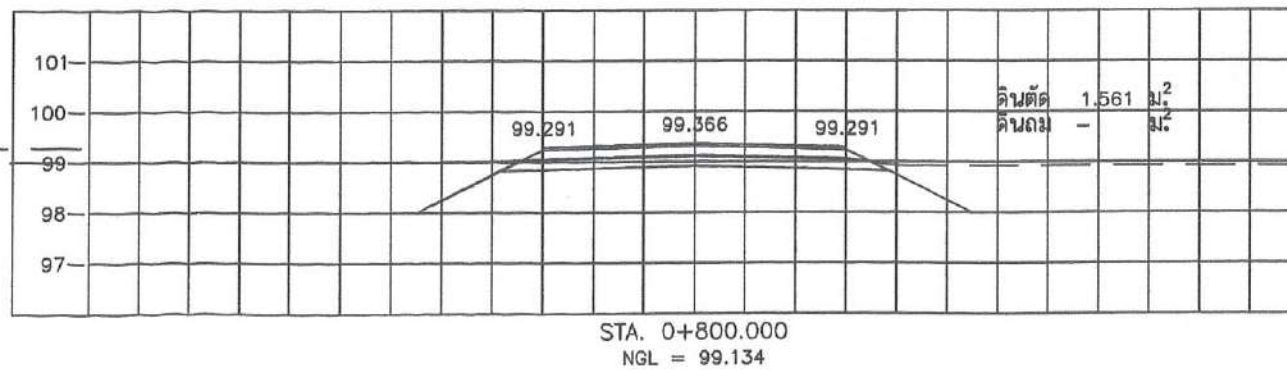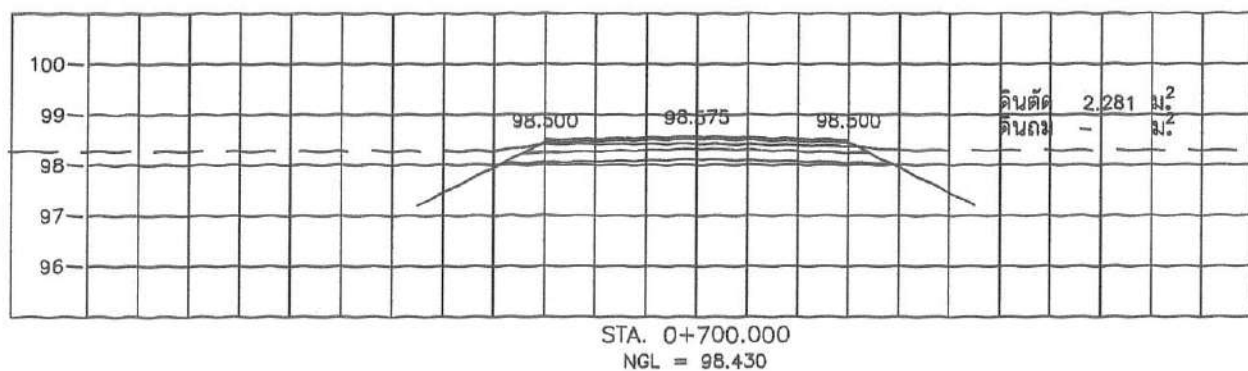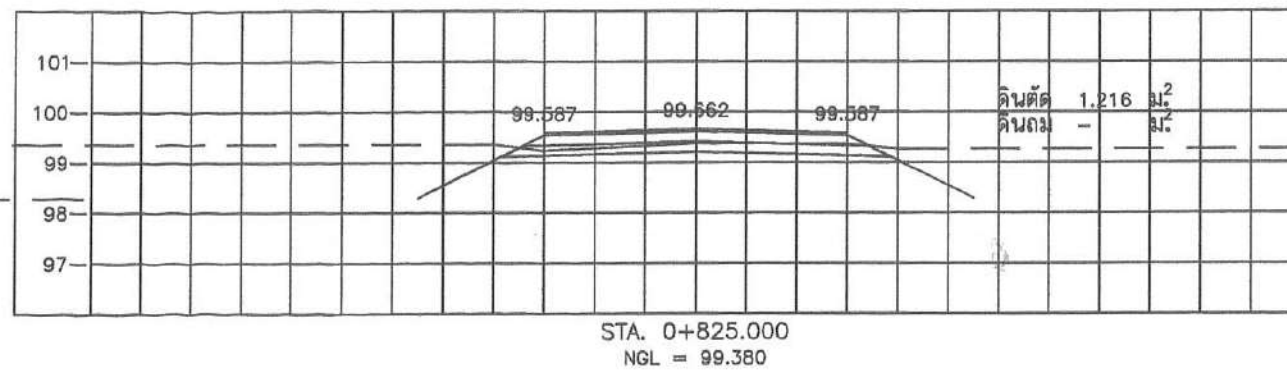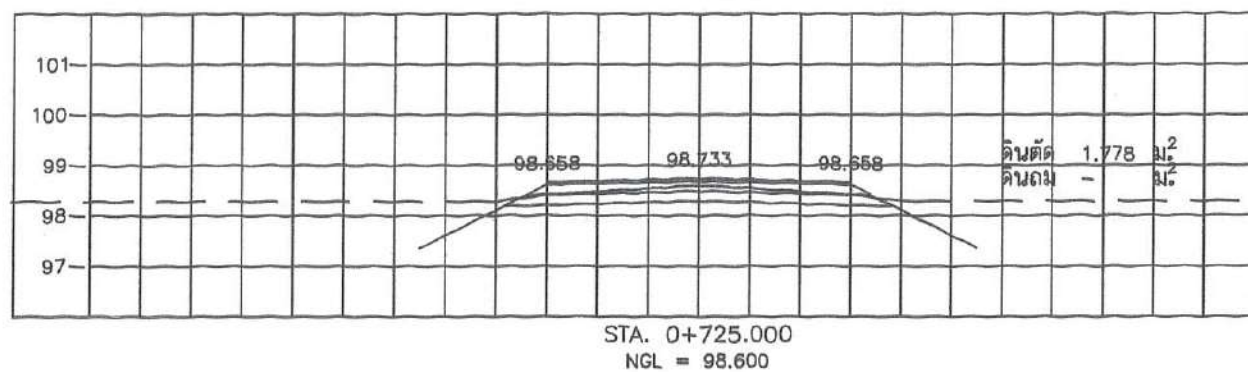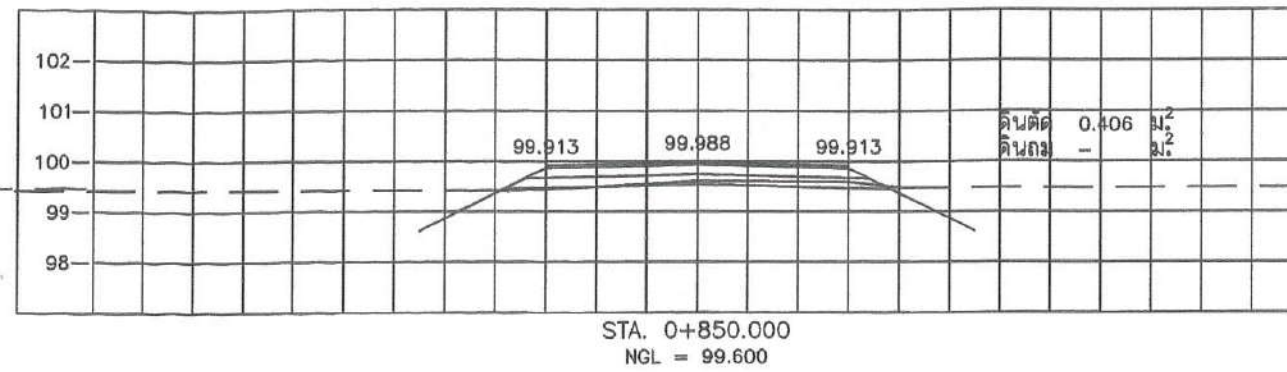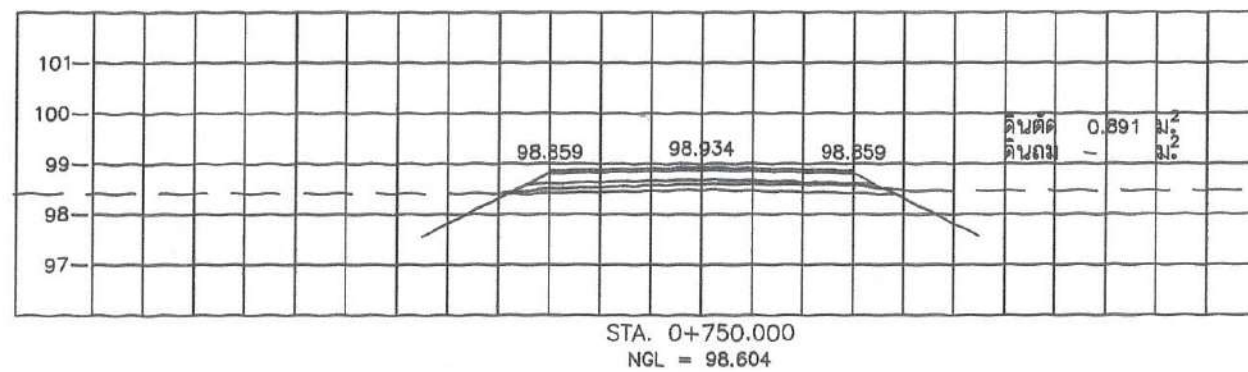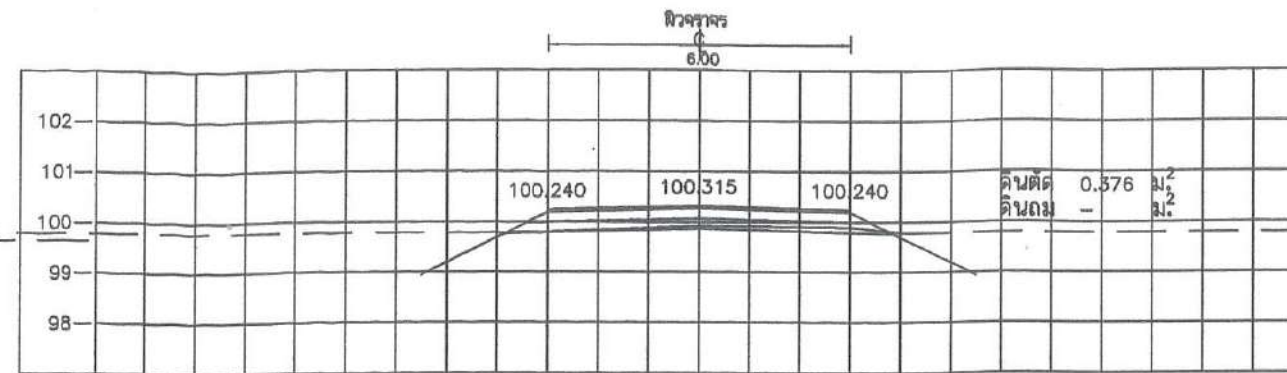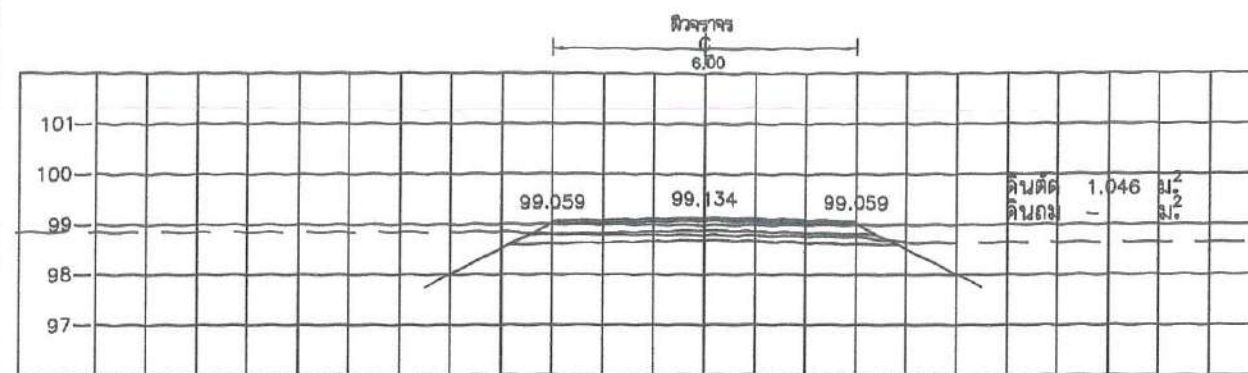

ชื่อโครงการ

โครงการ
ก่อสร้างถนนลาดยางแอสฟัลติกคอนกรีต
สายแหลมดินสอ-เกาะยวน หมู่ที่ 2
ช่วง กม.0+000 ถึง กม.1+900

คณะกรรมการจัดทำแบบรายการงานก่อสร้าง
ตามคำสั่งเทศบาลตำบลเกาะนางคำ
ที่ ลงวันที่ พฤศจิกายน 2568

นางสาวพาวินี เหมียนเอียด
หัวหน้าสำนักงานปลัดเทศบาล
ประธานกรรมการ

นายอัครเดช เจริญ
หัวหน้าฝ่ายแผนและก่อสร้าง
เทศบาลตำบลเกาะนางคำ
กรรมการ

นางศุภมาส ชาศรี
นักวิชาการนโยบายและแผน
กรรมการ

ตรวจ

(นางสาวพาวินี เหมียนเอียด)
หัวหน้าสำนักงานปลัดเทศบาล รักษาการแทน
ผู้อำนวยการกองช่าง

เห็นชอบ

(นางสาวศุภมาส มลิละเจริญ)
ปลัดเทศบาลตำบลเกาะนางคำ

อนุมัติ

(นายพะยอม โอสณวิสุทธิ)
นายกเทศมนตรีตำบลเกาะนางคำ

แบบแสดง

รูปตัดตามขวาง

วัน/เดือน/ปี

แบบเลขที่

แผ่นที่/รวม

13

20



ชื่อโครงการ

โครงการ
ก่อสร้างถนนลาดยางแอสฟัลต์ติกคอนกรีต
สายแหลมดินสอ-เกาะยวน หมู่ที่ 2
ช่วง กม.0+000 ถึง กม.1+900

คณะกรรมการจัดทำแบบรายละเอียดการก่อสร้าง
ตามคำสั่งเทศบาลตำบลเกาะนางคำ
ลงวันที่ พฤศจิกายน 2568

นางสาวพาวินี เหมียนเอียด
หัวหน้าสำนักงานปลัดเทศบาล
ประธานกรรมการ

นายอัครเดช ชวดหิรัญ
หัวหน้าฝ่ายแบบแผนและก่อสร้าง
กรรมการ

นางศุภมาส ราชศรี
นักวิเคราะห์นโยบายและแผน
กรรมการ

ตรวจ

(นางสาวพาวินี เหมียนเอียด)
หัวหน้าสำนักงานปลัดเทศบาล รักษาการแทน
ผู้อำนวยการกองช่าง

เห็นชอบ

ทศรัตน์
(นางสาวศุภาวี นุสสีระเจริญ)
ปลัดเทศบาลตำบลเกาะนางคำ

อนุมัติ

Rayon
(นายพะโยม ไสยวิสุทธิ)
นายกเทศมนตรีตำบลเกาะนางคำ

แบบแสดง

รูปตัดตามขวาง


วัน/เดือน/ปี

แบบเลขที่


แผ่นที่/รวม

14


20

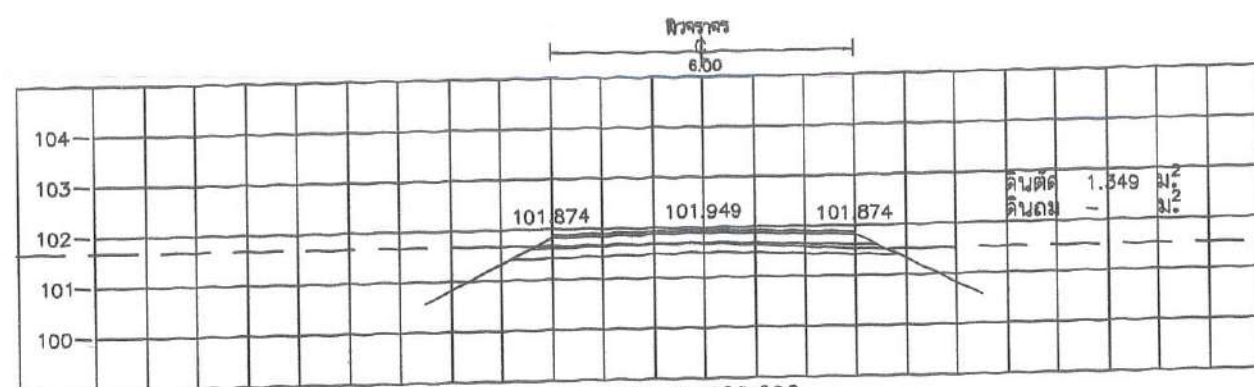


STA. 1+000.000
NGL = 101.685

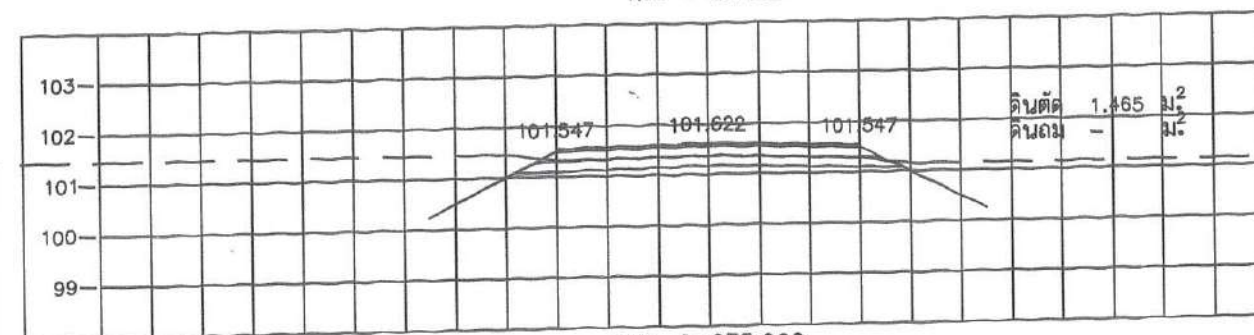


STA. 0+975.000
NGL = 101.371

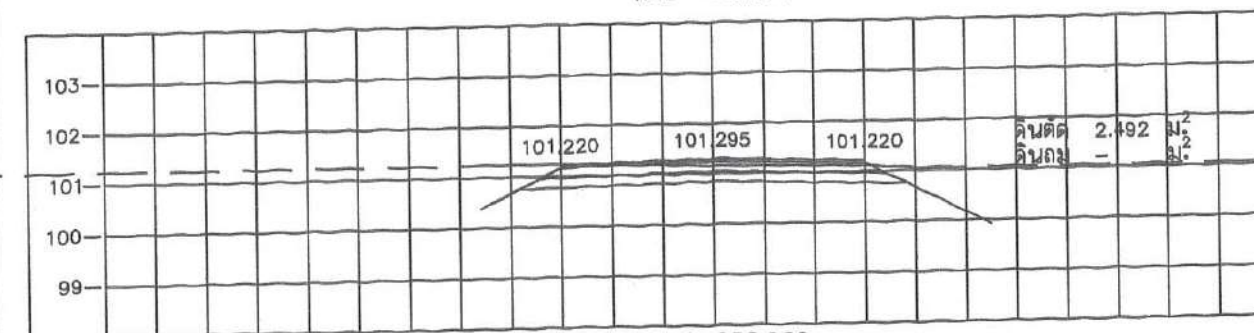


STA. 0+950.000
NGL = 101.161

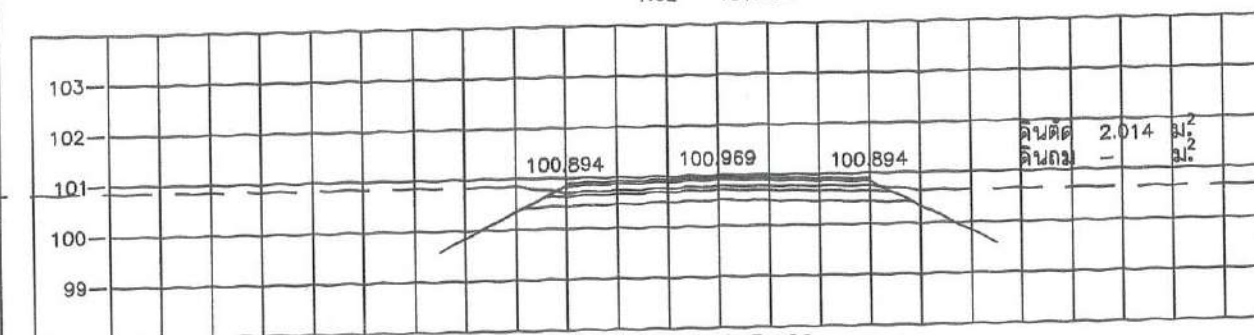


STA. 0+925.000
NGL = 100.795

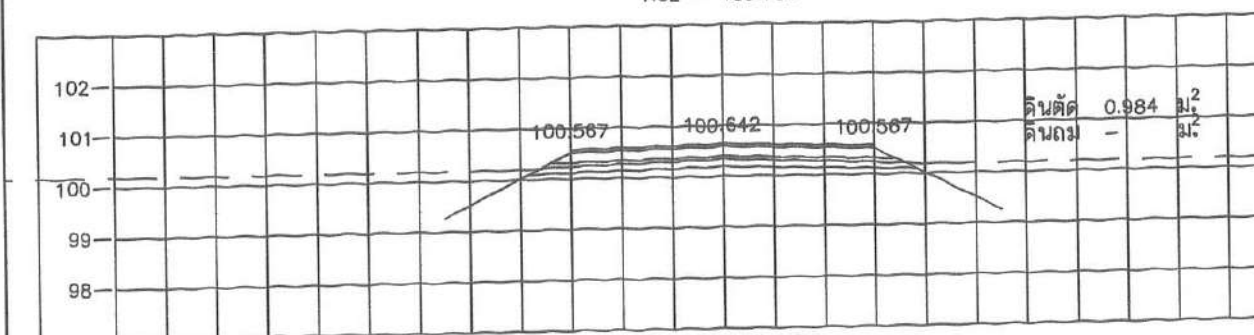


STA. 0+900.000
NGL = 100.339

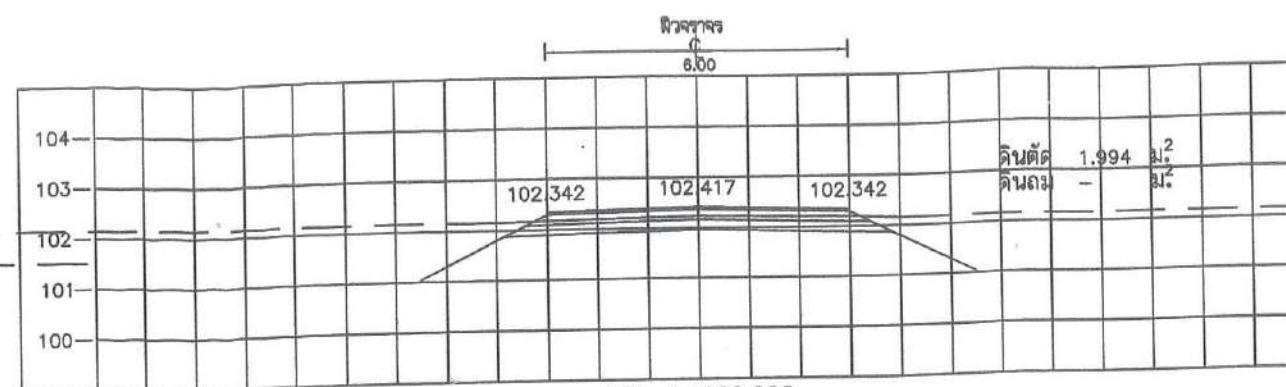


STA. 1+100.000
NGL = 102.233

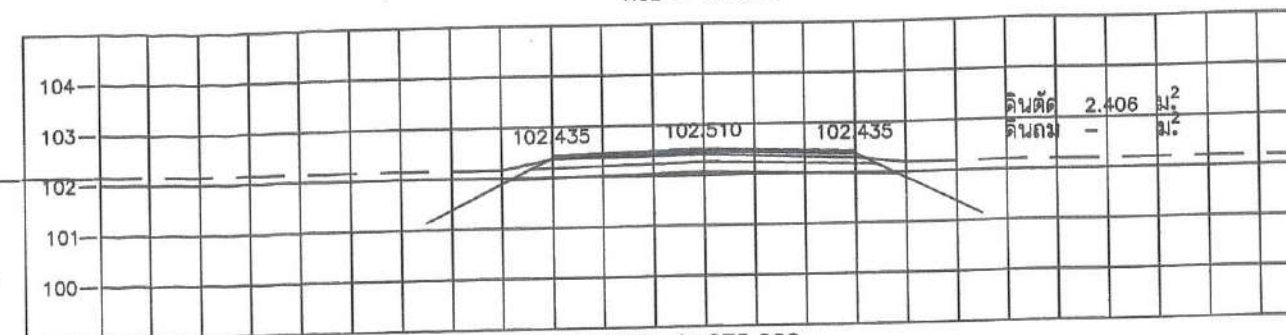


STA. 1+075.000
NGL = 102.408

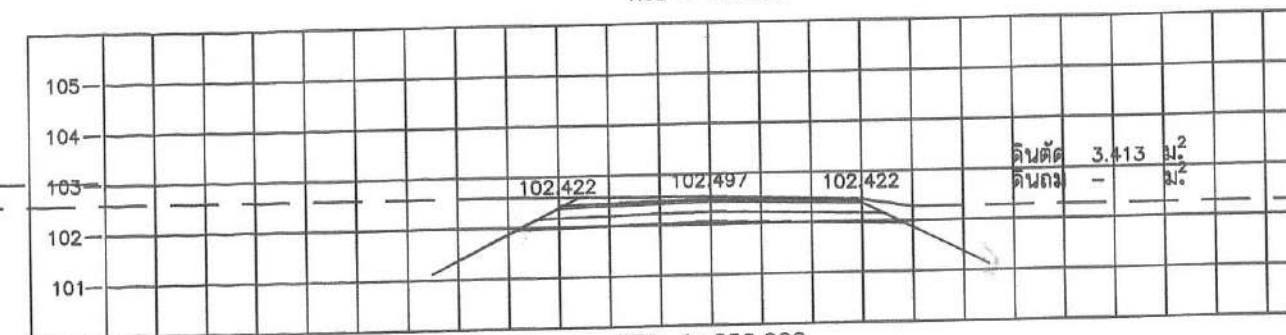

STA. 1+050.000
NGL = 102.549

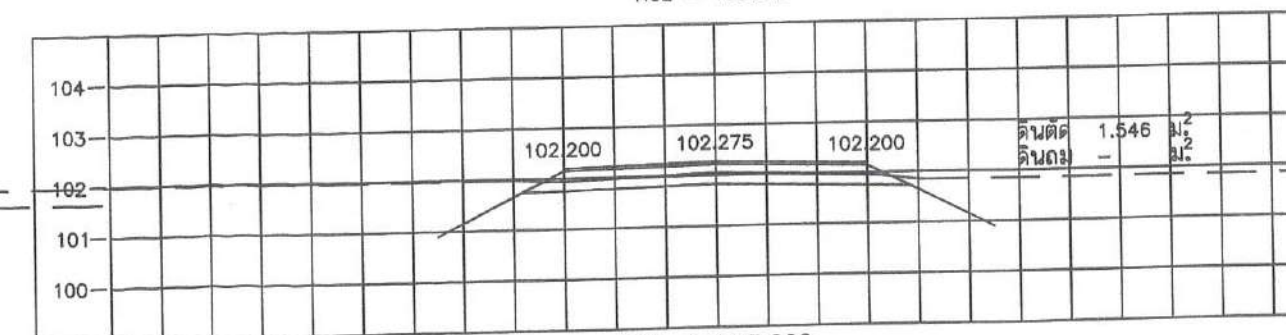

STA. 1+025.000
NGL = 102.051

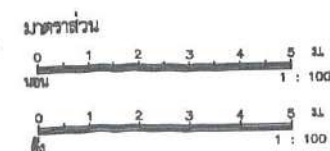



ชื่อโครงการ

โครงการ
ก่อสร้างถนนลาดยางแอสฟัลต์ติกคอนกรีต
สายแหลมดินสอ-เกาะยวน หมู่ที่ 2
ช่วง กม.0+000 ถึง กม.1+900

คณะกรรมการจัดทำแบบรายการงานก่อสร้าง
ตามคำสั่งเทศบาลตำบลเกาะนางคำ
ที่ ลงวันที่ พฤศจิกายน 2568

นางสาวพาวินี เหมียนเอียด
หัวหน้าสำนักงานปลัดเทศบาล
ประธานกรรมการ

นายอัครเดช ชาติธรรม
หัวหน้าฝ่ายแผนและก่อสร้าง
กรรมการ

นางศศิภัฏา ชาติศรี
นักวิเคราะห์นโยบายและแผน
กรรมการ

ตรวจ

(นางสาวพาวินี เหมียนเอียด)
หัวหน้าสำนักงานปลัดเทศบาล รักษาการแทน
ผู้อำนวยการกองช่าง

เห็นชอบ

(นางสาวศศิภัฏา ชาติศรี)
ปลัดเทศบาลตำบลเกาะนางคำ

อนุมัติ

(นายพะโยม ไชยวิสุทธิ)
นายกเทศมนตรีตำบลเกาะนางคำ

แบบแสดง

รูปตัดตามขวาง


วัน/เดือน/ปี

แบบเลขที่


แผ่นที่/รวม

15


20

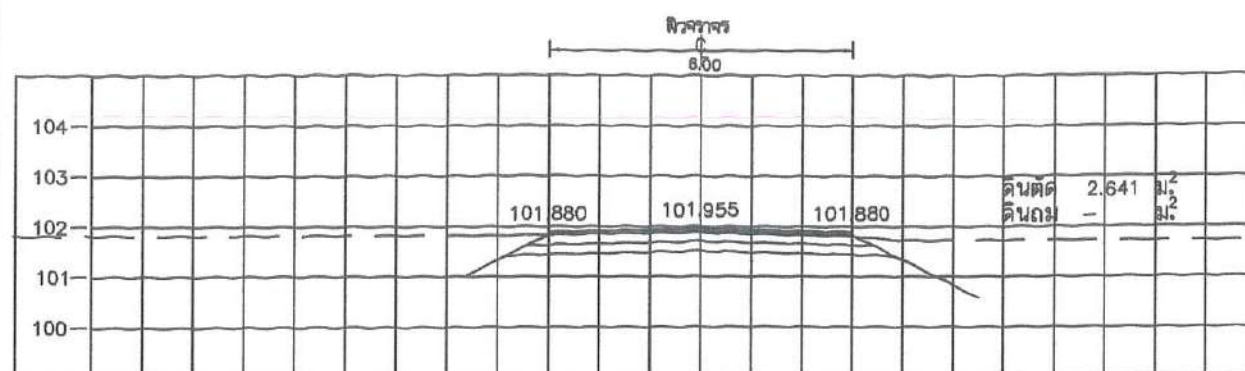


STA. 1+225.000
NGL = 101.883

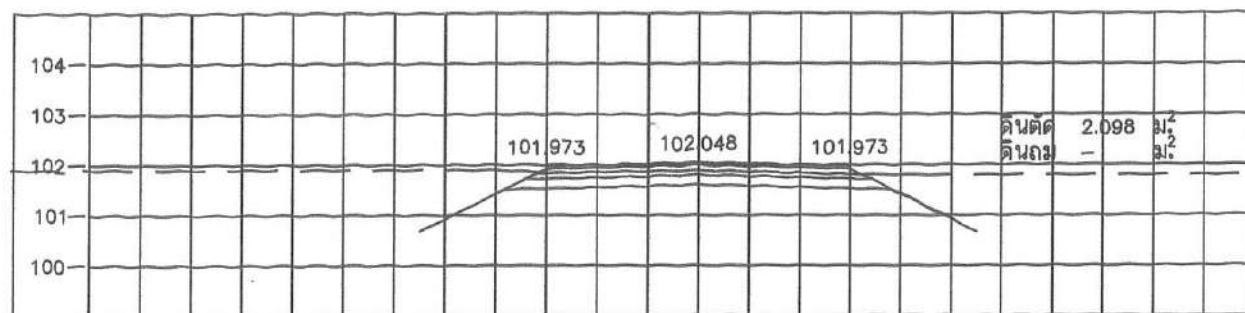


STA. 1+200.000
NGL = 101.888

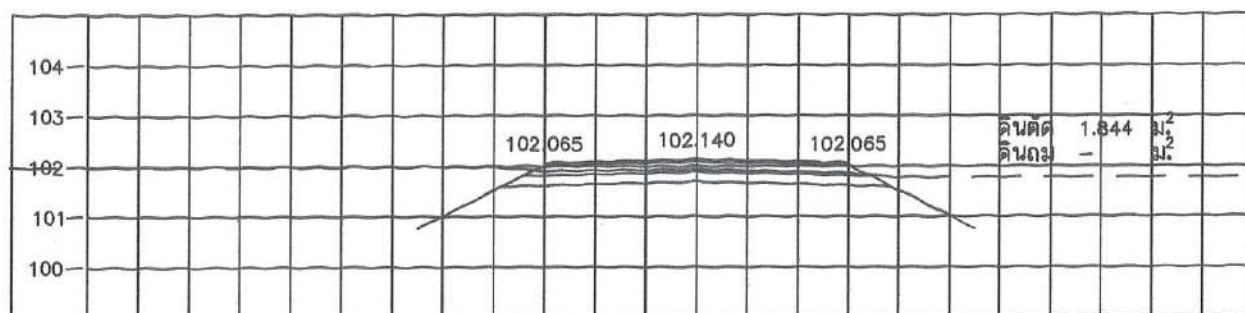


STA. 1+175.000
NGL = 101.937

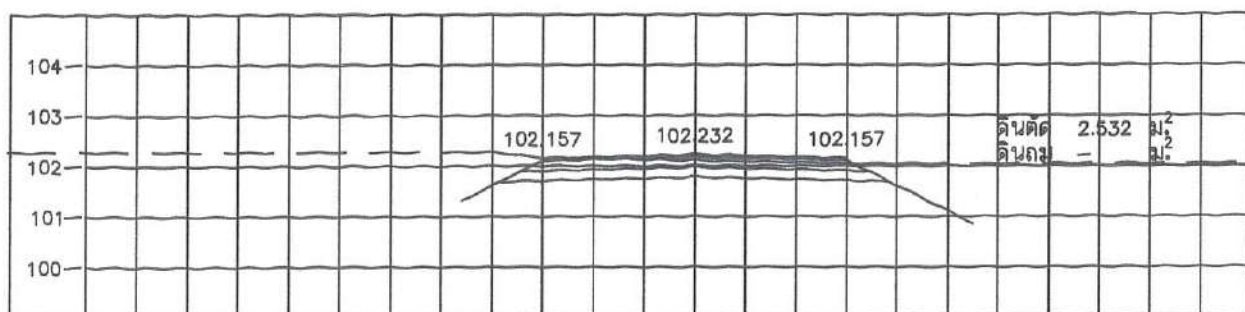


STA. 1+150.000
NGL = 102.116

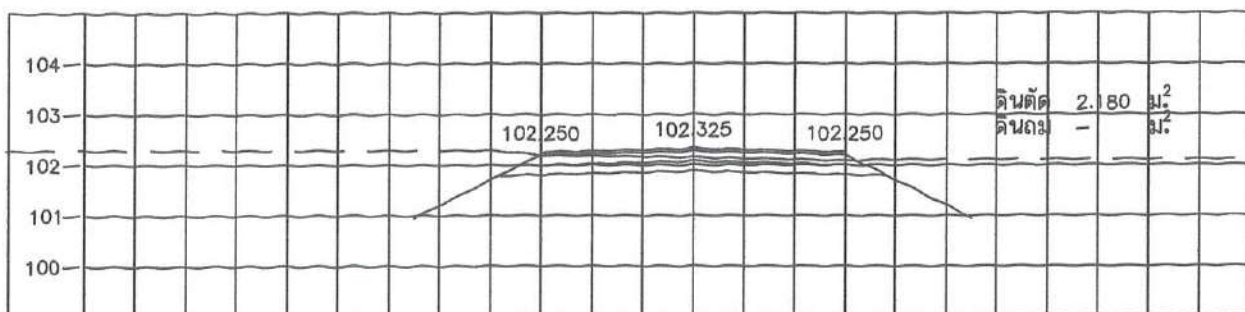


STA. 1+125.000
NGL = 102.153

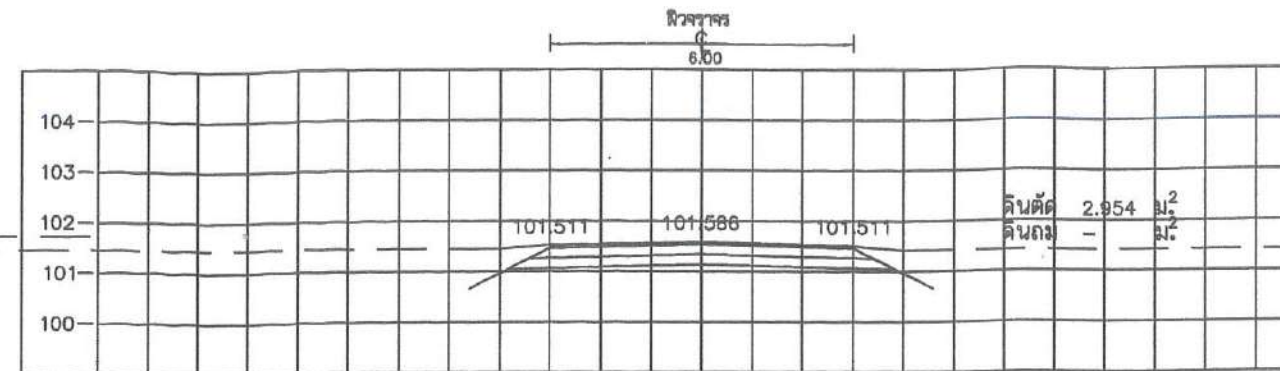


STA. 1+325.000
NGL = 101.559

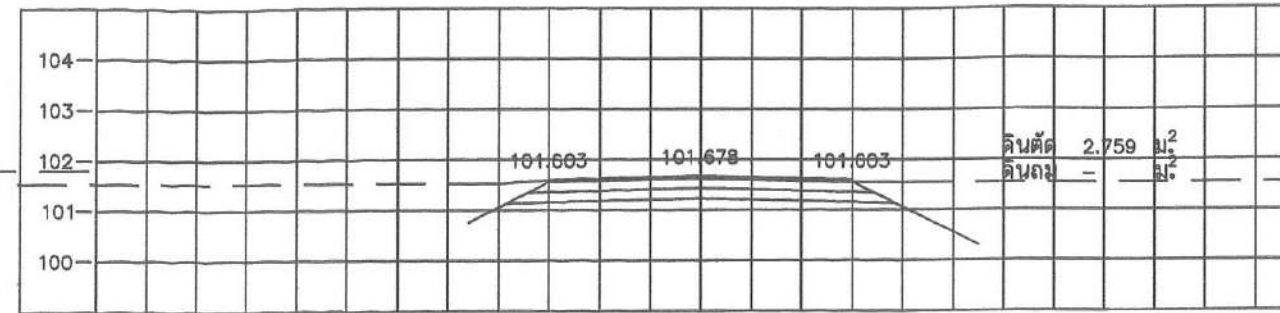


STA. 1+300.000
NGL = 101.620

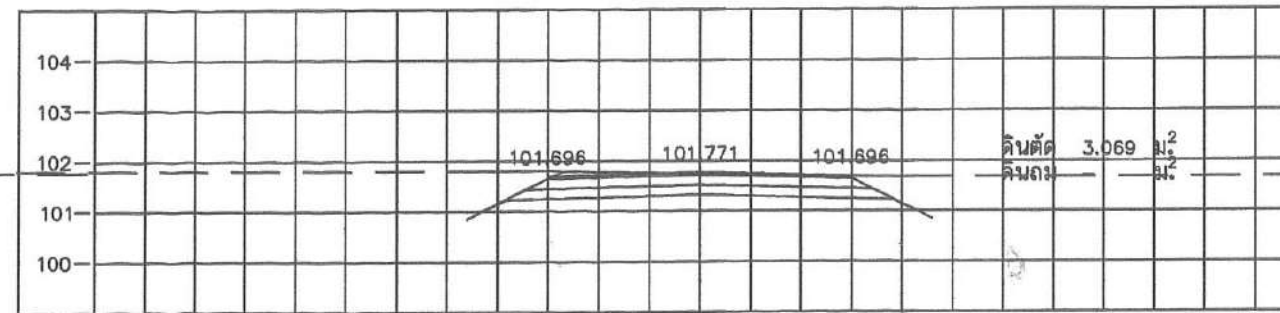


STA. 1+275.000
NGL = 101.739

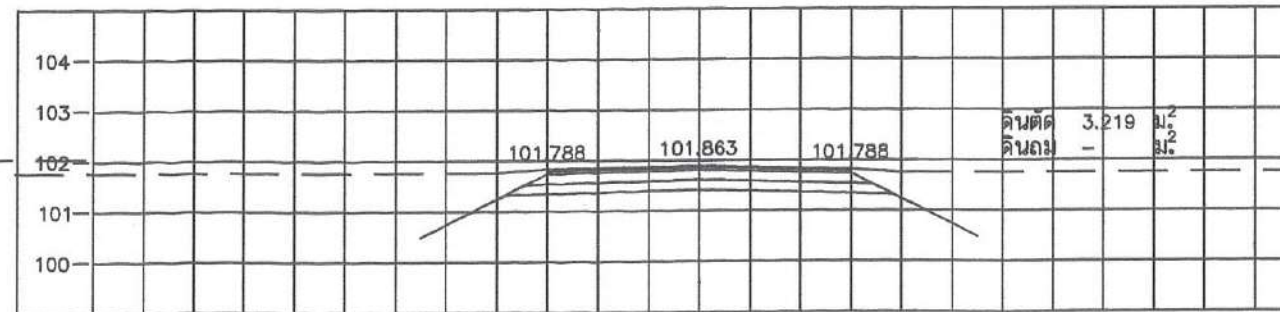


STA. 1+250.000
NGL = 101.889

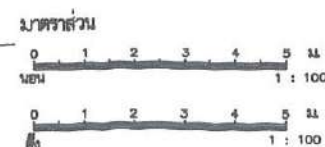


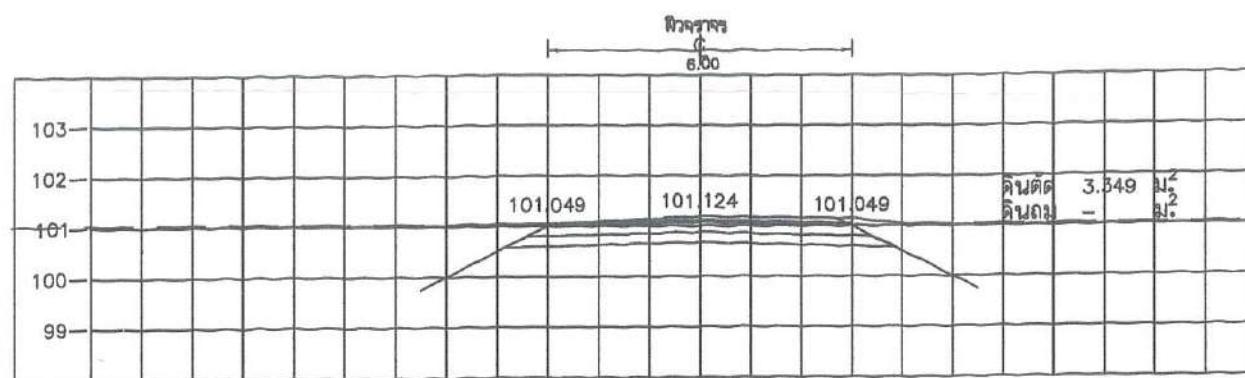


STA. 1+450.000
NGL = 101.195

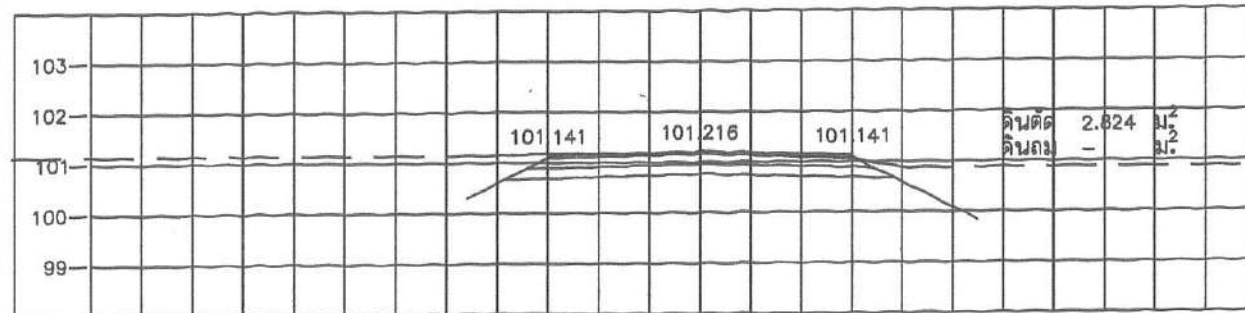


STA. 1+425.000
NGL = 101.172

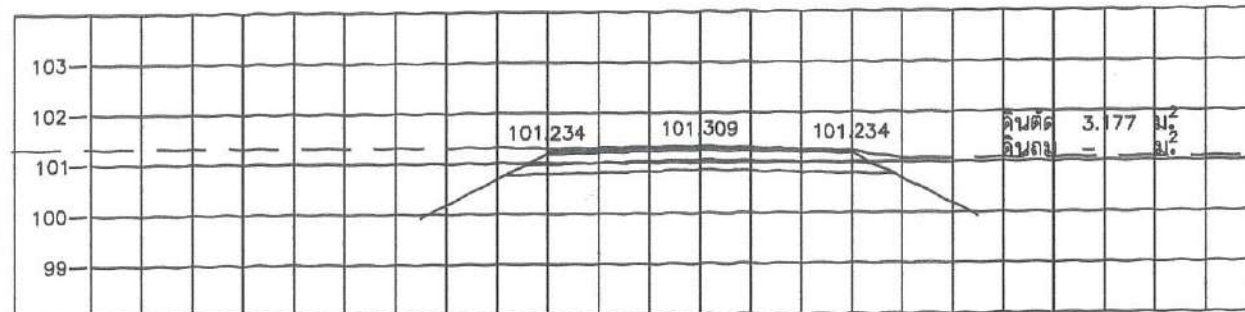


STA. 1+400.000
NGL = 101.339

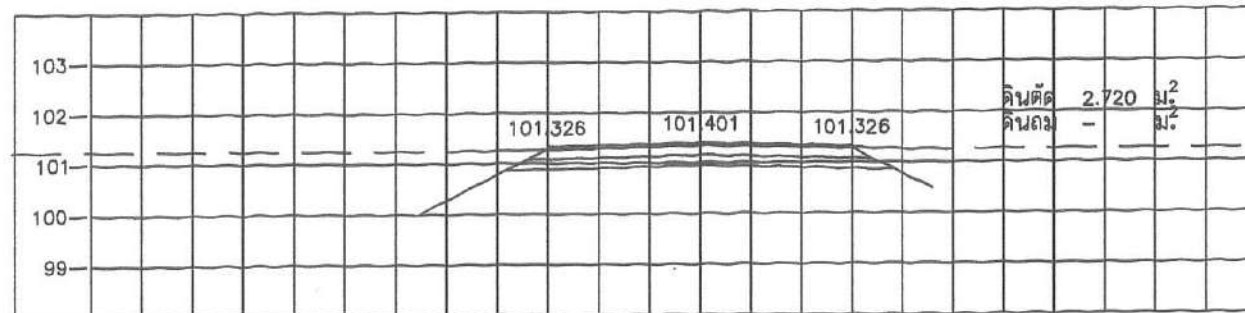


STA. 1+375.000
NGL = 101.345

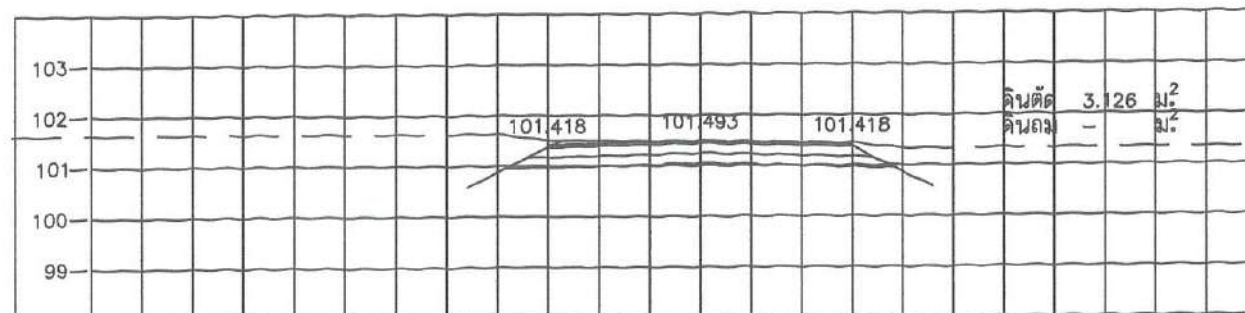


STA. 1+350.000
NGL = 101.475

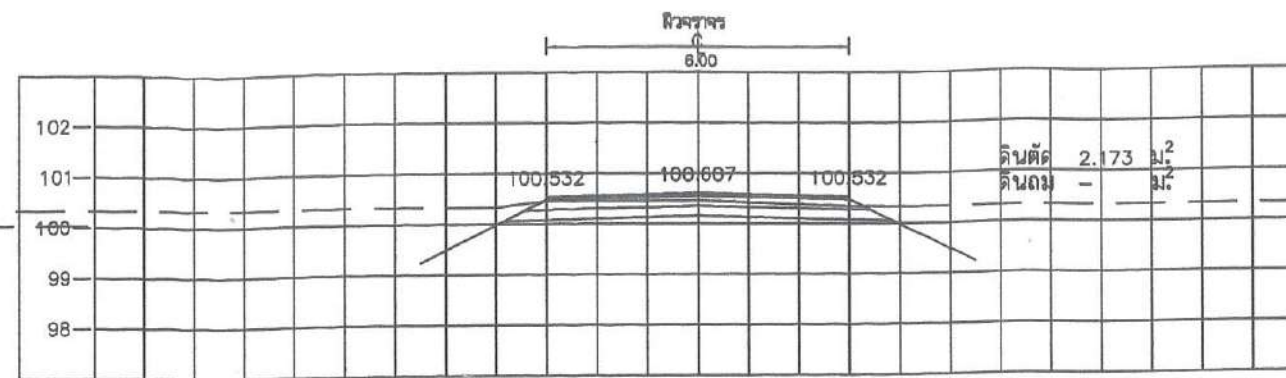


STA. 1+550.000
NGL = 100.459

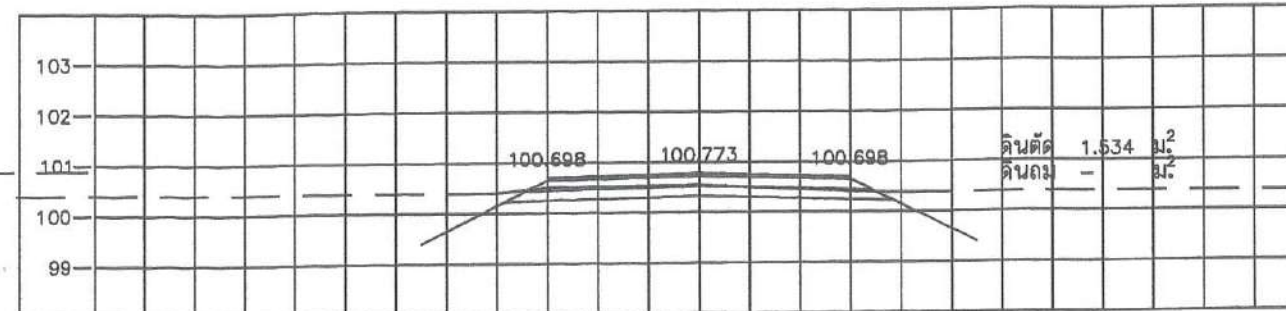


STA. 1+525.000
NGL = 100.539

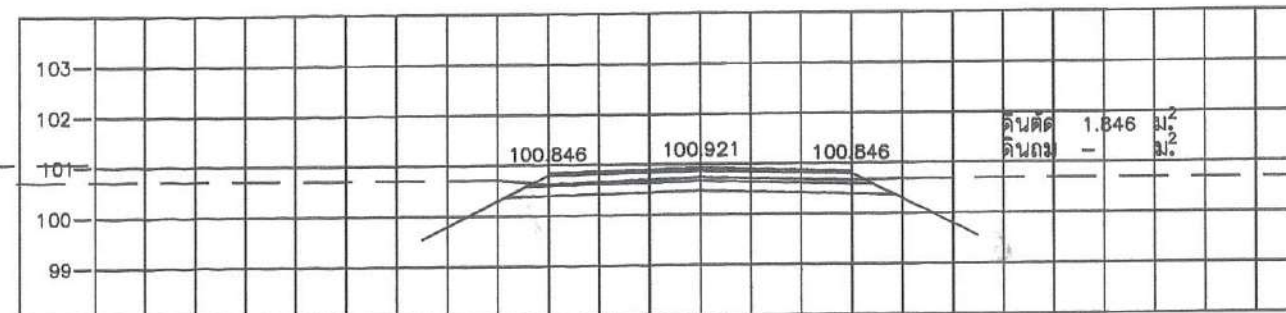

STA. 1+500.000
NGL = 100.739

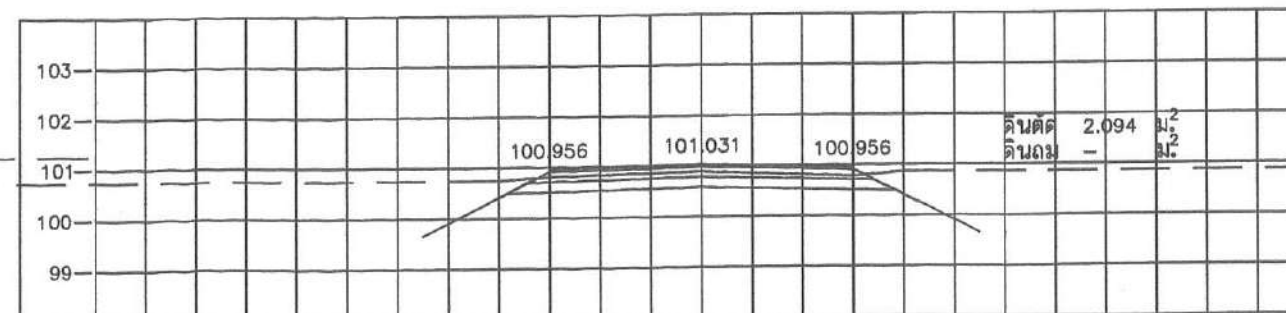

STA. 1+475.000
NGL = 100.889

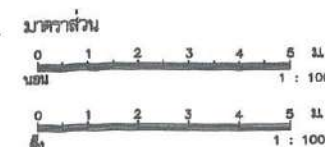

ชื่อโครงการ

โครงการ
ก่อสร้างถนนลาดยางแอสฟัลติกคอนกรีต
สายแหลมดินสอ-เกาะยาน หมู่ที่ 2
ช่วง กม.0+000 ถึง กม.1+900

คณะกรรมการจัดทำแบบรายการงานก่อสร้าง
ตามคำสั่งเทศบาลตำบลเกาะนางคำ
ที่ ลงวันที่ พฤศจิกายน 2558

นางสาวทวีนี เหมียนเอียด
หัวหน้าสำนักงานปลัดเทศบาล
ประธานกรรมการ

นายอัมมต เหมียนเอียด
หัวหน้าฝ่ายแบบแผนและก่อสร้าง
เทศบาลตำบลเกาะนางคำ
กรรมการ

นางศุภวิศา ขาดศรี
นักวิเคราะห์นโยบายและแผน
กรรมการ

ตรวจ

(นางสาวทวีนี เหมียนเอียด)
หัวหน้าสำนักงานปลัดเทศบาล รักษาการการแทน
ผู้อำนวยการกองช่าง

เห็นชอบ

(นางสาวศุภาวี มุสิกเจริญ)
ปลัดเทศบาลตำบลเกาะนางคำ

อนุมัติ

(นายพะโยม ไชยวิสุทธิ)
นายกเทศมนตรีตำบลเกาะนางคำ

แบบแสดง

รูปตัดตามขวาง

วัน/เดือน/ปี

แบบเลขที่

แผ่นที่/รวม

16

20



ชื่อโครงการ

โครงการ
ก่อสร้างถนนลาดยางแอสฟัลติกคอนกรีต
สายแหลมดินสอ-เกาะยว หมู่ที่ 2
ช่วง กม.0+000 ถึง กม.1+900

คณะกรรมการจัดทำแบบรายการงานก่อสร้าง
ตามคำสั่งเทศบาลตำบลเกาะยว
ที่ ลงวันที่ พฤศจิกายน 2563

นางสาวพาวิน เหมเย็นเอียด
หัวหน้าสำนักงานเทศบาล
ประจำแผนกการ

นายอัครเดช หาดหริ
หัวหน้าฝ่ายแบบและก่อสร้าง
กรรมการ

นางกัมปิตา ชาศรี
นักวิเคราะห์นโยบายและแผน
กรรมการ

ตรวจ

(นางสาวพาวิน เหมเย็นเอียด)
หัวหน้าสำนักงานเทศบาล รักษาการแทน
ผู้อำนวยการกองช่าง

เห็นชอบ

(นางสาวศนิवार มุสิกเจริญ)
ปลัดเทศบาลตำบลเกาะยว

อนุมัติ

(นายพะยอม ไชยวิสุทธิ)
นายกเทศมนตรีตำบลเกาะยว

แบบแสดง

รูปตัดตามขวาง


วัน/เดือน/ปี

แบบเลขที่


แผ่นที่/รวม

17


20

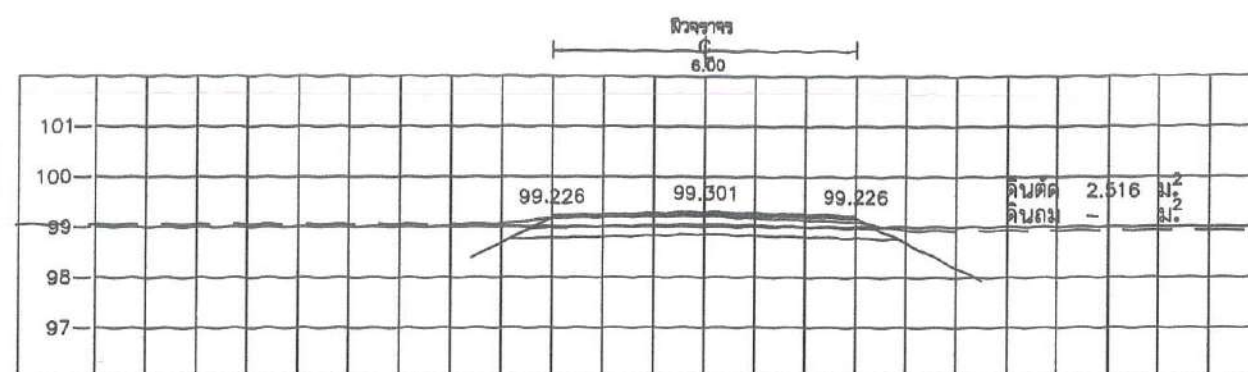


STA. 1+675.000
NGL = 99.218

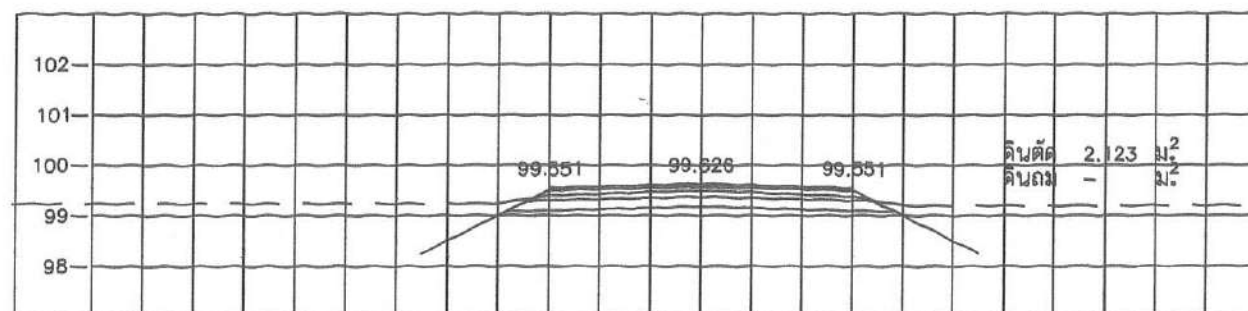


STA. 1+650.000
NGL = 99.500

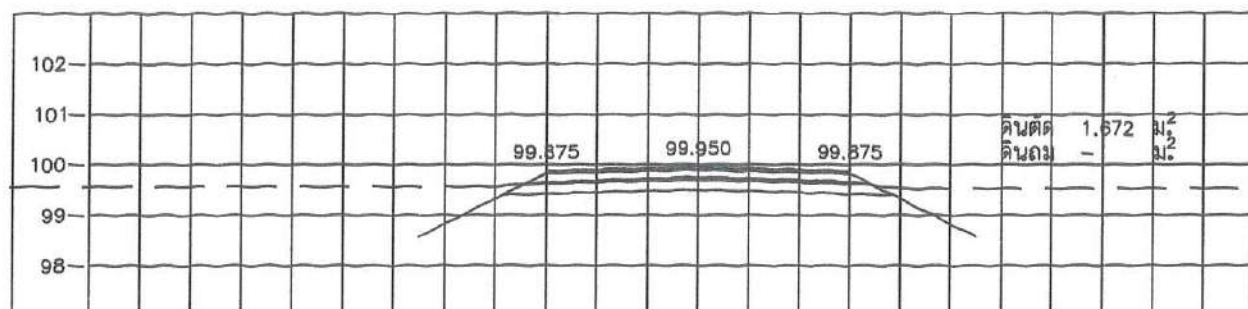


STA. 1+625.000
NGL = 99.753

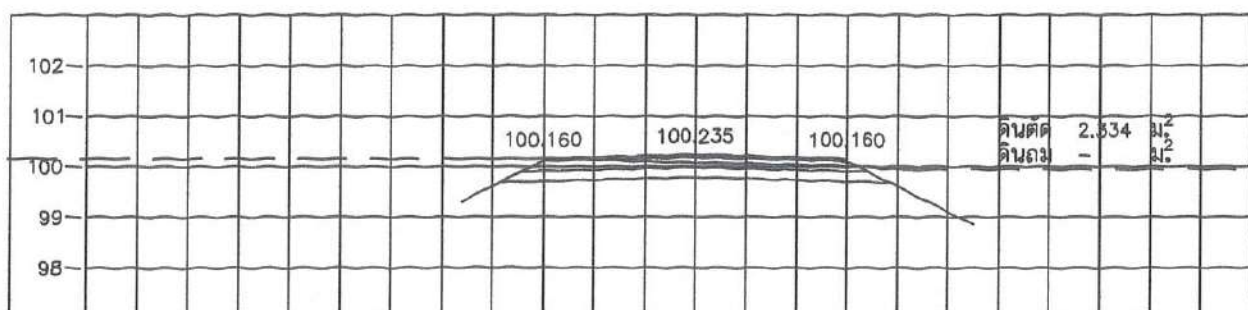


STA. 1+600.000
NGL = 100.074

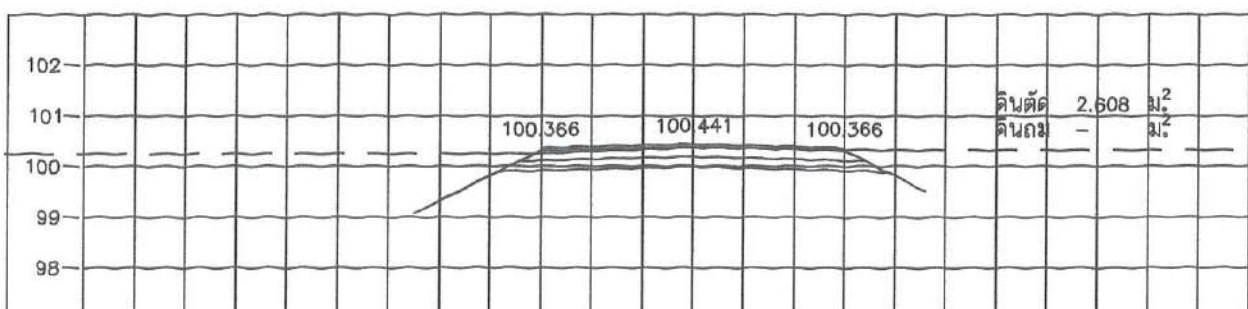


STA. 1+575.000
NGL = 100.370

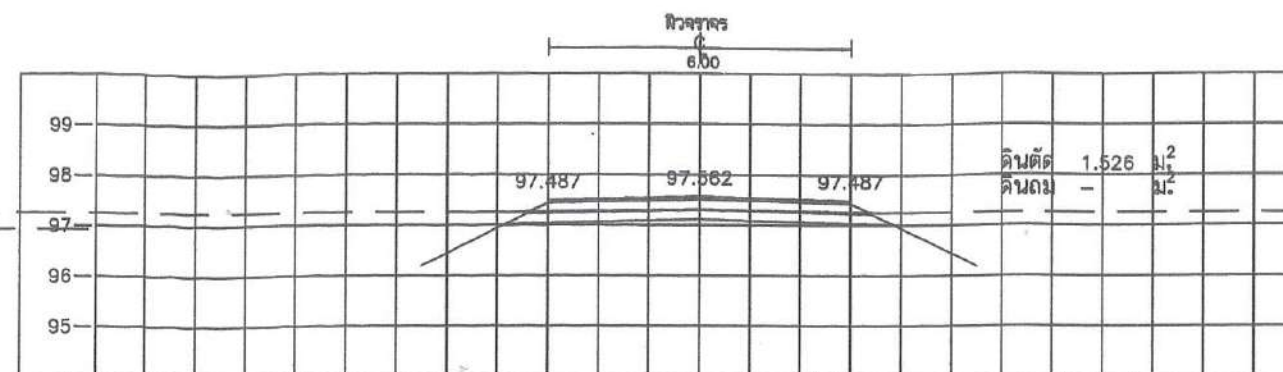


STA. 1+775.000
NGL = 97.303

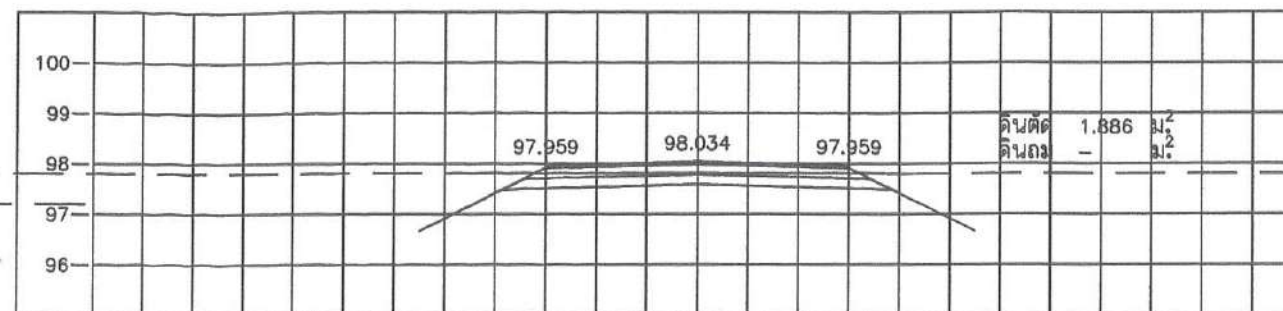


STA. 1+750.000
NGL = 97.809

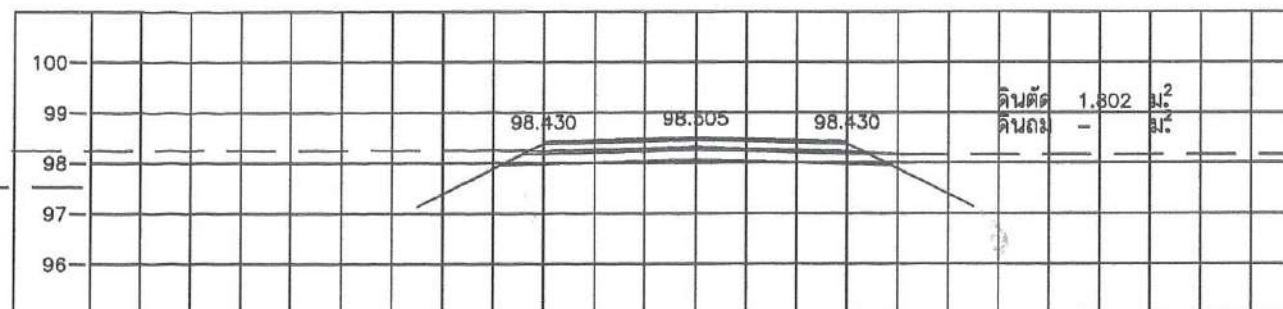

STA. 1+725.000
NGL = 98.309

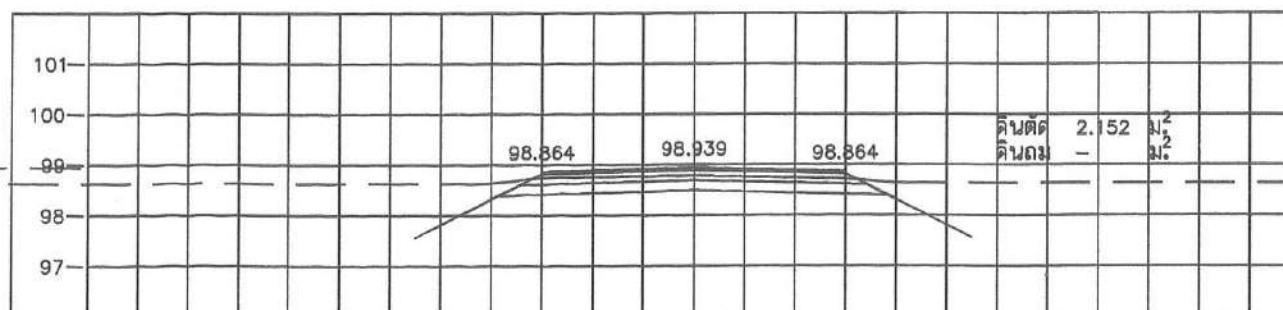

STA. 1+700.000
NGL = 98.779

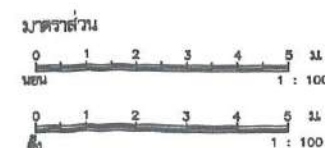



ชื่อโครงการ

โครงการ
ก่อสร้างถนนลาดยางแอสฟัลติกคอนกรีต
สายแหลมดินสอ-เกาะยว หมู่ที่ 2
ช่วง กม.0+000 ถึง กม.1+900

คณะกรรมการจัดทำแบบรายการงานก่อสร้าง
ตามคำสั่งเทศบาลตำบลเกาะนางคำ
ที่ ลงวันที่ พฤศจิกายน 2568

นางสาวพวิณี เหมียนเอียด
หัวหน้าสำนักงานปลัดเทศบาล
ประธานกรรมการ

นายอัครเดช เจริญ
หัวหน้าฝ่ายแบบแผนและก่อสร้าง
กรรมการ

นางศันติพร ชาติ
นักวิเคราะห์นโยบายและแผน
กรรมการ

ตรวจ

(นางสาวพวิณี เหมียนเอียด)
หัวหน้าสำนักงานปลัดเทศบาล รักษาการแทน
ผู้อำนวยการกองช่าง

เห็นชอบ

(นางสาวศันติพร มุสิกเจริญ)
ปลัดเทศบาลตำบลเกาะนางคำ

อนุมัติ

(นายพะโยม ไอลวิสุทธิ)
นายกเทศมนตรีตำบลเกาะนางคำ

แบบแสดง

รูปตัดตามขวาง


วัน/เดือน/ปี

แบบเลขที่


แผ่นที่/รวม

18


20

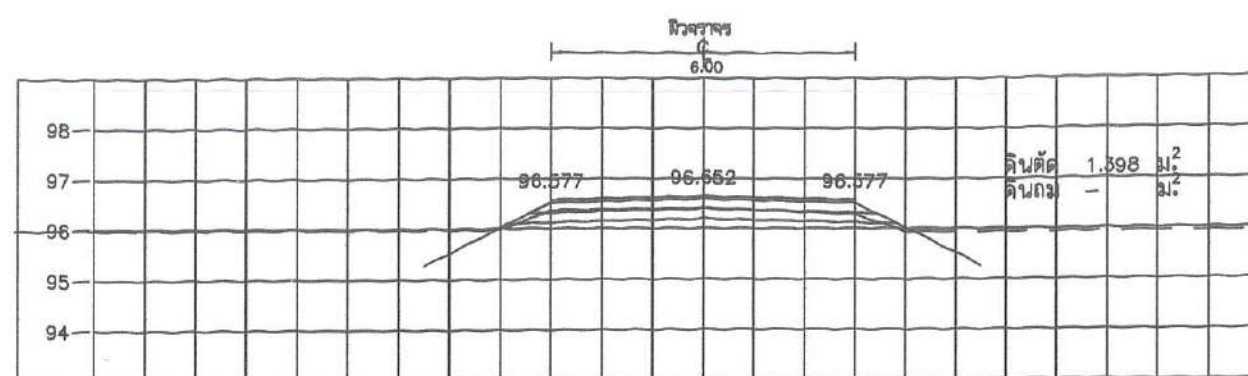


STA. 1+900.000
NGL = 96.420

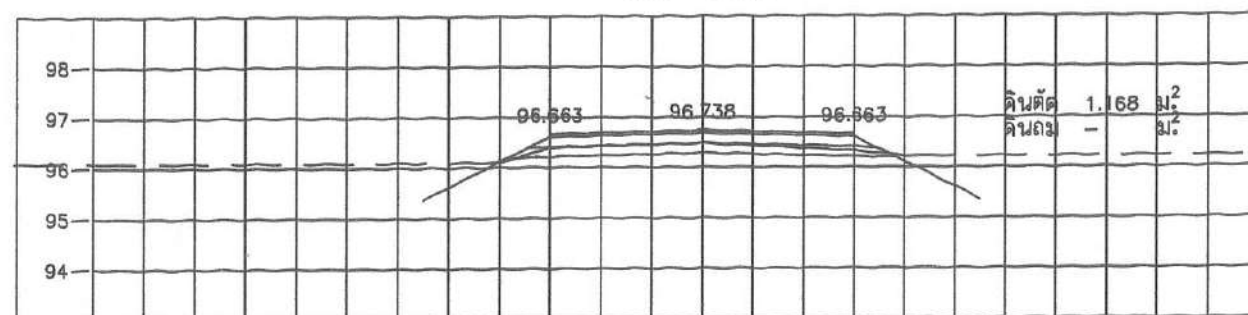


STA. 1+875.000
NGL = 96.483

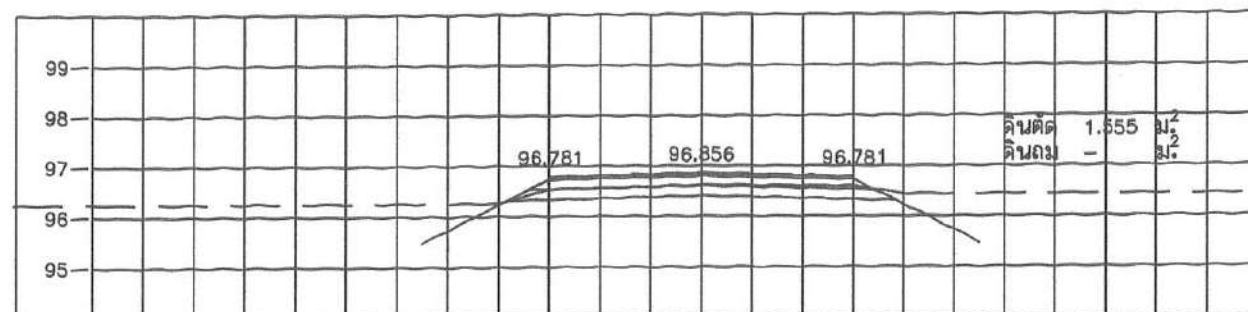






STA. 1+850.000
NGL = 96.619

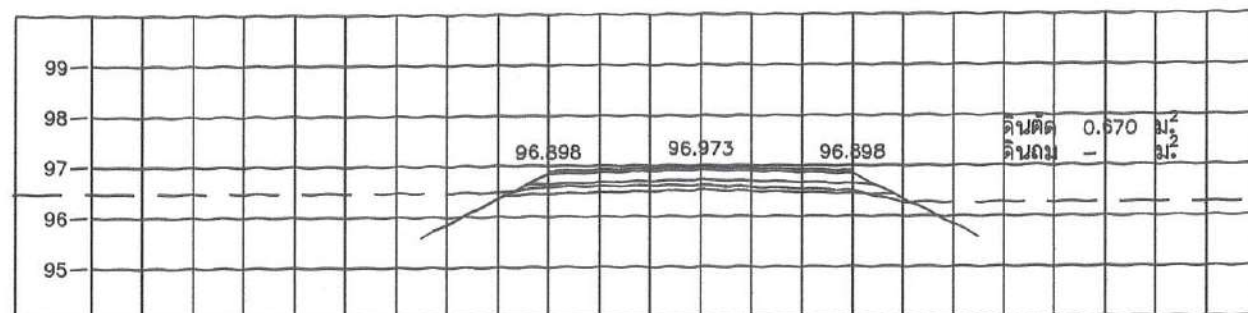

STA. 1+825.000
NGL = 96.613

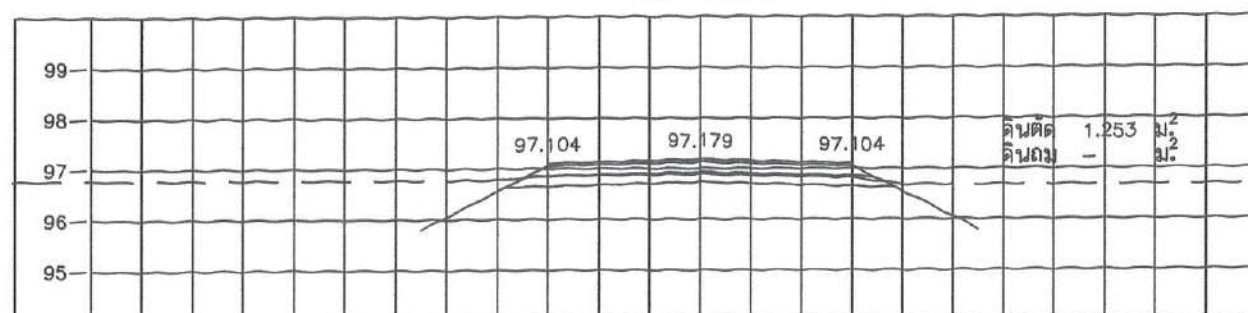

STA. 1+800.000
NGL = 96.893

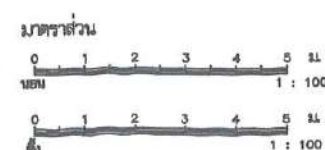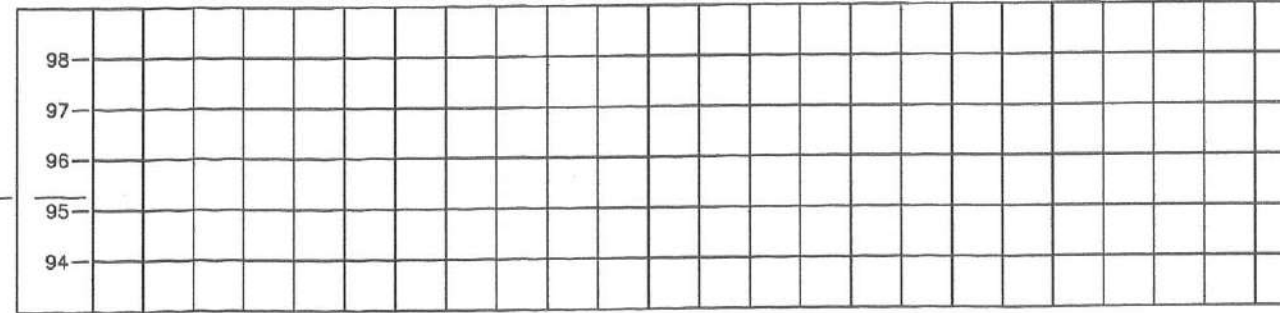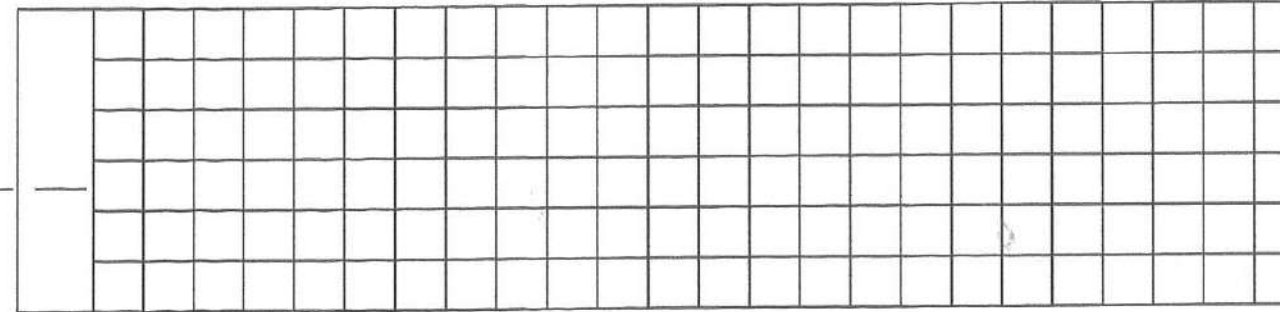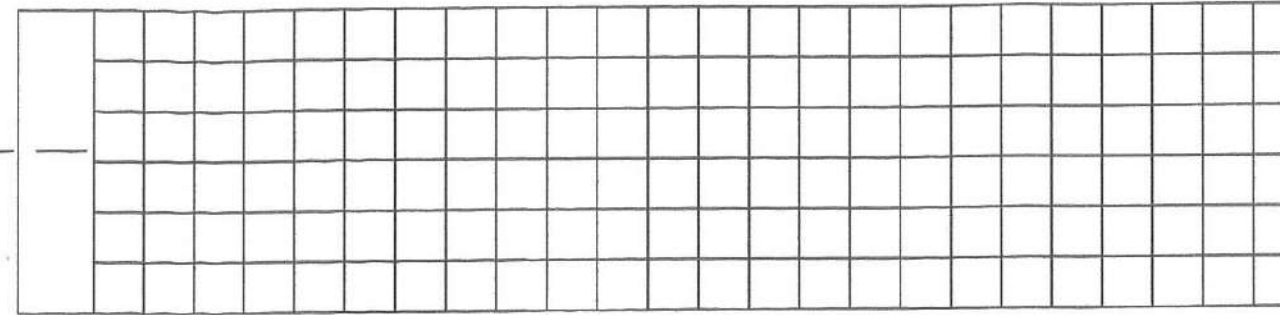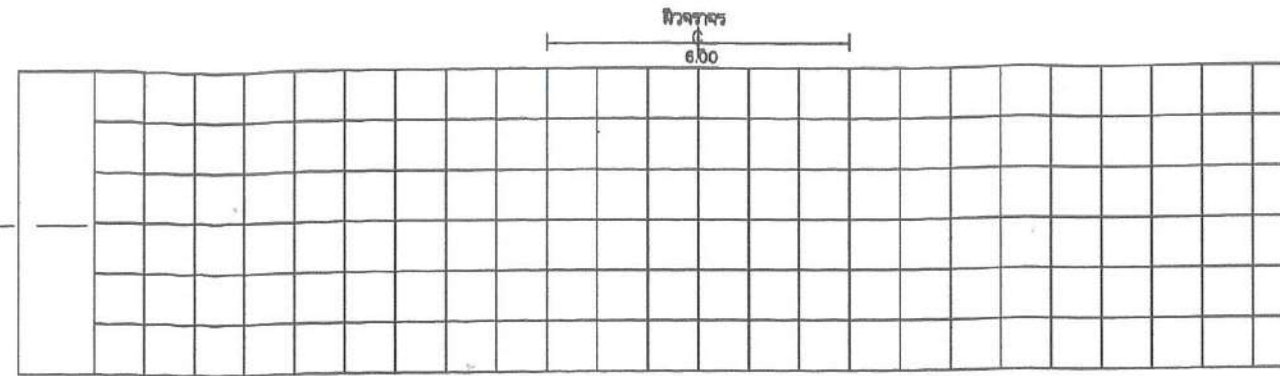



ชื่อโครงการ

โครงการ
ก่อสร้างถนนลาดยางแอสฟัลติกคอนกรีต
สายแหลมดินสอ-เกาะยวน หมู่ที่ 2
ช่วง กม.0+000 ถึง กม.1+900

คณะกรรมการจัดทำแบบรายการงานก่อสร้าง
ตามคำสั่งเทศบาลตำบลเกาะยวน
ที่ ลงวันที่ พฤศจิกายน 2568

นางสาวพวีณี เหมียนเอียด
หัวหน้าสำนักงานเทศบาล
ประธานกรรมการ

นายอัครเดช ชวดหัน
หัวหน้าฝ่ายช่างและก่อสร้าง
เทศบาลตำบลยอ
กรรมการ

นางศุภมาส ขาดศรี
นักวิเคราะห์นโยบายและแผน
กรรมการ

ตรวจ

(นางสาวพวีณี เหมียนเอียด)
หัวหน้าสำนักงานเทศบาล รักษาการแทน
ผู้อำนวยการกองช่าง

เห็นชอบ

(นางสาวศศิธร มุสิกเจริญ)
ปลัดเทศบาลตำบลเกาะยวน

อนุมัติ

(นายพะโยม โอสวาท)
นายกเทศมนตรีตำบลเกาะยวน

แบบแสดง

แบบมาตรฐานการติดตั้งจราจร


วัน/เดือน/ปี

แบบเลขที่

แผ่นที่/รวม

19

20

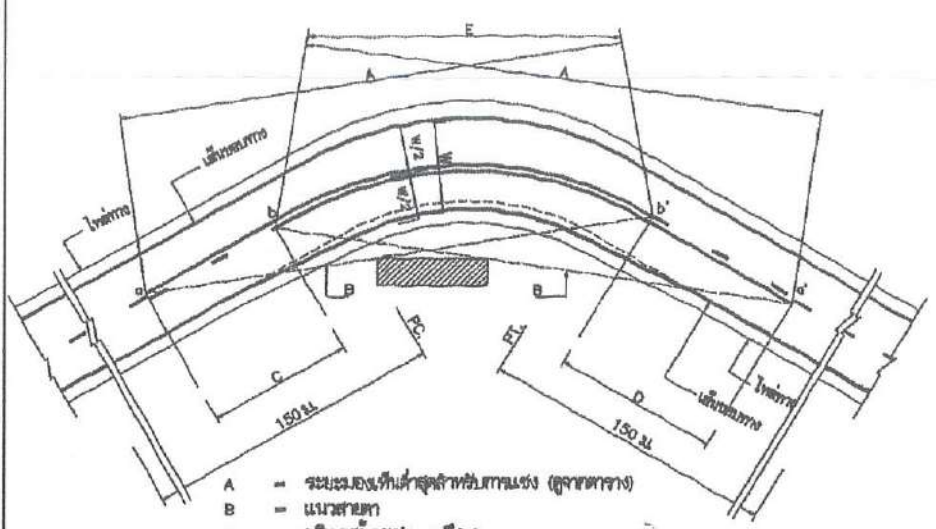


- A = ระยะของพื้นที่สำหรับรถบรรทุก (ดูจากตาราง)
- B = แนวสายตา
- C = บริเวณห้ามแซง a ถึง b
- D = บริเวณห้ามแซง a' ถึง b'
- a,a' = จุดเริ่มต้นของบริเวณห้ามแซง
- b,b' = จุดปลายของบริเวณห้ามแซง
- E = เส้นกั้นจราจร

การติดตั้งจราจรบริเวณโค้งราบ


ตาราง : ระยะของพื้นที่สำหรับรถบรรทุก

ความเร็ว (กม./ชม.)	ระยะของพื้นที่สำหรับรถบรรทุก (ม.)
50	150
60	180
70	210
80	240
90	276
100	315

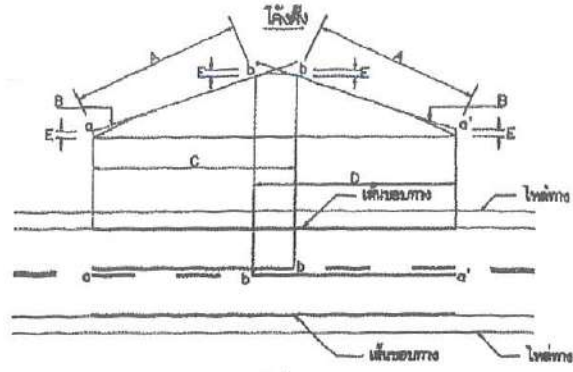

- A = ระยะของพื้นที่สำหรับรถบรรทุก (ดูจากตาราง)
- B = แนวสายตา
- C = บริเวณห้ามแซง a ถึง b
- D = บริเวณห้ามแซง a' ถึง b'
- E = 15 M
- a,a' = จุดเริ่มต้นของบริเวณห้ามแซง
- b,b' = จุดปลายของบริเวณห้ามแซง

การติดตั้งจราจรบริเวณโค้งตั้ง


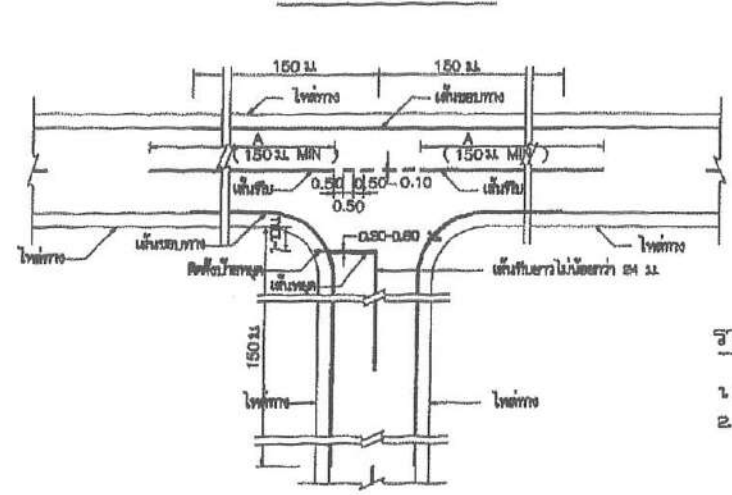


การติดตั้งจราจรทางแยก


ขนาดและระยะของเครื่องหมายจราจรบนผิวทาง

ก) เส้นแบ่งทิศทางจราจร


1. เส้นประ

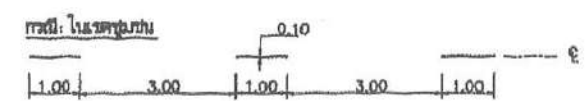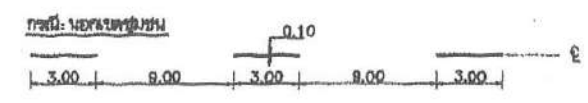


2. เส้นทึบ

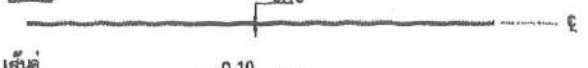


3. เส้นคู่

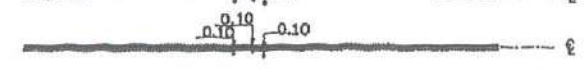


ข) เส้นขอบทาง

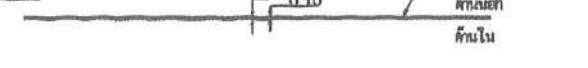

กรณีความกว้างสะพานมากกว่าความกว้างผิวจราจรบน

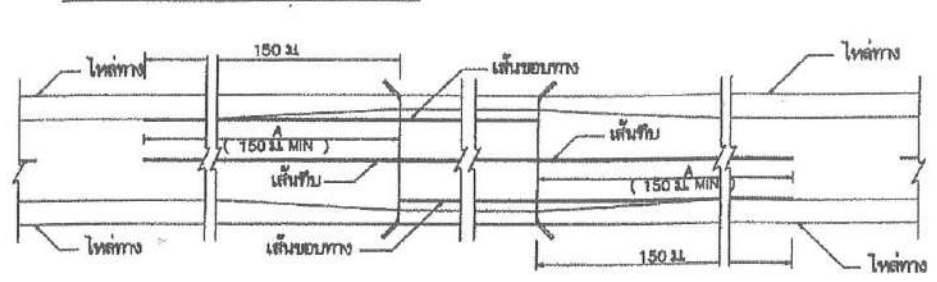

กรณีความกว้างสะพานน้อยกว่าความกว้างผิวจราจรบน

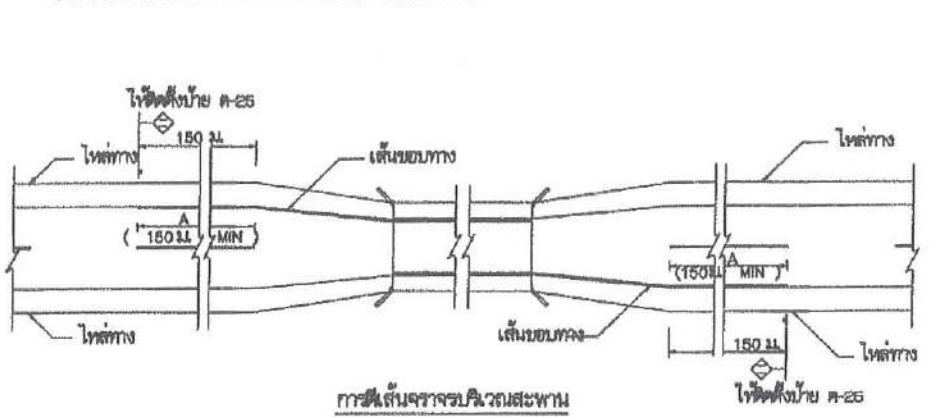

การติดตั้งจราจรบริเวณสะพาน

รายการประกอบแบบ

- มีดตัด มีหน่วยเป็นเมตรจากกรณีเป็นขอยื่น
- เส้นแบ่งทิศทางจราจร ใช้เส้นสีเหลือง ขนาดกว้าง 10 ซม. ติดตั้งที่กลางผิวจราจรตลอดแนว
 - เส้นประเป็นเส้นสีเหลืองแบ่งทิศทางจราจรในสายทาง 2 ช่องจราจรในบริเวณที่ยอมให้รถแซงในทิศทางเดียวได้
ขนาด ความยาว และจำนวนของเส้นประกำหนดไว้ดังนี้
- ทางหลวงชนบทแบบ 1 เส้นยาว 8 ม. เว้นช่อง 8 ม.
- ทางหลวงในเขตชุมชน เส้นยาว 4 ม. เว้นช่อง 8 ม.
 - เส้นทึบเป็นเส้นสีเหลือง ใช้เป็นเส้นแบ่งทิศทางจราจรในบริเวณที่ห้ามแซงในสายทาง 2 ช่องจราจรหรือบริเวณก่อนถึงทางแยกโดยบริเวณก่อนถึงทางแยก ห้ามรถแซงหรือรถสวนหน้ารถในทิศทางตรงกันข้ามกันไม่น้อยกว่า 20 ม.
 - เส้นคู่เป็นเส้นสีเหลือง ใช้เป็นเส้นแบ่งทิศทางจราจรในบริเวณที่ห้ามรถสวนหน้ารถในทิศทางตรงกันข้ามกันไม่น้อยกว่า 20 ม. ให้ใช้เส้นคู่กับเส้นประเป็นเส้นสีเหลืองในบริเวณที่ห้ามรถสวนหน้ารถในทิศทางตรงกันข้ามกันไม่น้อยกว่า 20 ม. แต่ยอมให้รถสวนหน้ารถในทิศทางตรงกันข้ามกันได้ ด้านที่ห้ามแซงให้เส้นทึบ ส่วนด้านที่ยอมให้แซงให้เส้นประ
 - การติดตั้งบนผิวจราจรบริเวณโค้งราบและทางโค้งแนวดิ่งให้อยู่ในจุดศูนย์กลางของผิวจราจรตามข้อ 2.4
 - กรณีผิวจราจรกว้าง 5 ม. หรือน้อยกว่าไม่ต้องติดตั้งเส้นแบ่งทิศทางจราจร
- เส้นขอบทาง ให้ใช้เส้นสีเทา กว้าง 10 ซม. ติดตั้ง 2 ข้างตลอดแนว
- ทิศทางจราจรที่มีเครื่องหมายจราจร (เพดาน, แอสฟัลต์คอนกรีต, คอนกรีตเสริมเหล็ก)
ให้ใช้สีเหลืองไม่พาสติก ตาม มอก. 542 ขนาดไม่น้อยกว่า 9 ซม.

หมายเหตุ

แบบเครื่องหมายจราจรบนผิวทาง (ติดตั้งจราจร) ปรับปรุงจากแบบเลขที่ ทช-3-109/45 (แก้ไขครั้งที่ 1) ของกรมทางหลวงชนบท



แบบมาตรฐานงานทาง
สำหรับองค์กรปกครองส่วนท้องถิ่น

เครื่องหมายจราจรบนผิวทาง (ติดตั้งจราจร)

แบบเลขที่ ทช-3-110 (1)

แผ่นที่ 49


วัน/เดือน/ปี

แบบเลขที่

แผ่นที่/รวม

19

20

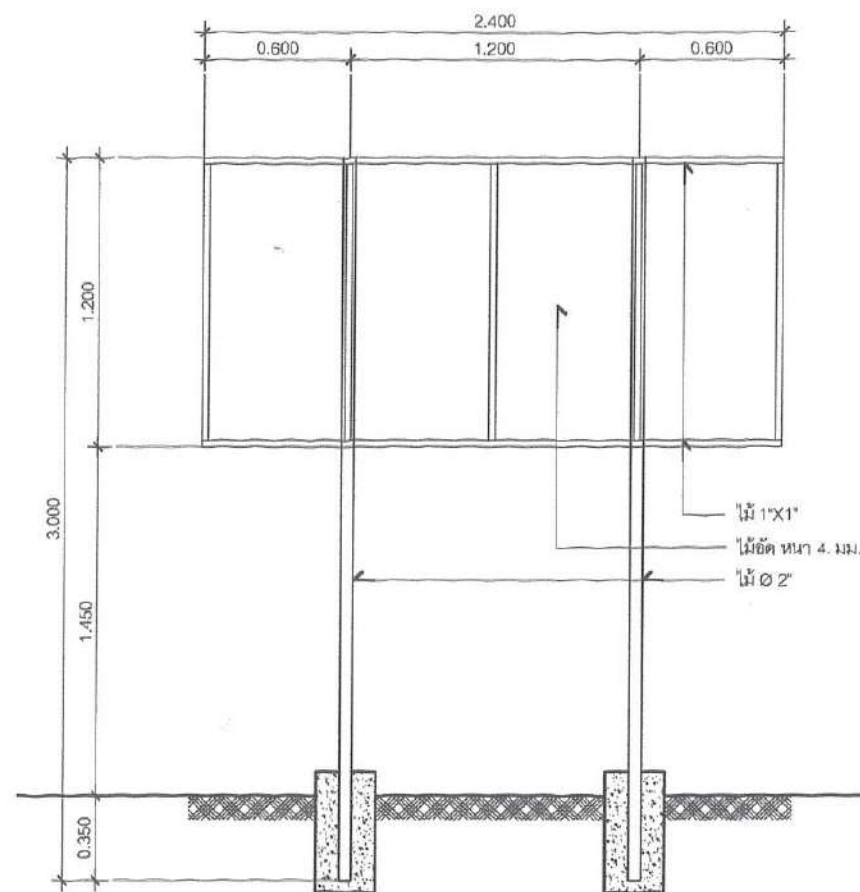

ด้านหลัง



ด้านหน้า

รายละเอียด

1. ตัวหนังสือสีขาวกำหนดขนาดตามความเหมาะสม
2. ชื่อความและรายละเอียดกำหนดภายหลังจากในวันทำสัญญาจ้าง
3. ติดตั้งตำแหน่งจุดเริ่มต้นโครงการจำนวน 1 ป้ายและจุดสิ้นสุด 1 ป้าย

แบบป้ายประชาสัมพันธ์โครงการ
มาตราส่วน 1:25



ชื่อโครงการ

โครงการ
ก่อสร้างถนนลาดยางแอสฟัลต์ติกคอนกรีต
สายแหลมดินสอ-เกาะยวน หมู่ที่ 2
ช่วง กม.0+000 ถึง กม.1+900

คณะกรรมการจัดทำแบบปฏิบัติงานก่อสร้าง
ตามคำสั่งเทศบาลตำบลเกาะยวน
ที่ ลงวันที่ พฤศจิกายน 2568

นางสาวพาวินี เหมียนเอียด
หัวหน้าสำนักงานเทศบาล
ประธานกรรมการ

นายอัครเดช เตชะธรรม
หัวหน้าฝ่ายแบบแผนและก่อสร้าง
เทศบาลตำบลปอดตุ
กรรมการ

นางศุภมาส ขาตรี
นักวิเคราะห์นโยบายและแผน
กรรมการ

ตรวจ

(นางสาวพาวินี เหมียนเอียด)
หัวหน้าสำนักงานเทศบาล วิชาการการแทน
ผู้อำนวยการกองช่าง

เห็นชอบ

(นางสาวศนิการ์ มุสิกเจริญ)
ปลัดเทศบาลตำบลเกาะยวน

อนุมัติ

(นายพะโยม ไชยวิสุทธิ)
นายกเทศมนตรีตำบลเกาะยวน

แบบแสดง

แบบป้ายประชาสัมพันธ์โครงการ

วัน/เดือน/ปี

แบบเลขที่	แผ่นที่/รวม
	20
	20