

แผนที่ประเทศไทย

สัญลักษณ์

- ทางรถไฟ
- ดอนแม่น้ำทางหลวง
- ดอนในโครงการก่อสร้าง
- แม่น้ำ ลำคลอง
- หนองน้ำ ห้วย
- หมู่บ้าน
- วัด โรงเรียน
- จังหวัด อำเภอ

องค์การบริหารส่วนตำบลหม่ม อำเภอเมืองอุดรธานี จังหวัดอุดรธานี


โครงการ ปรับปรุงโรงจอบเป็นสำนักงาน

แบบ ปรับปรุงโรงจอบเป็นสำนักงาน

ขนาด กว้าง 4.00 เมตร ยาว 25.00 เมตร

สำนักงานองค์การบริหารส่วนตำบลหม่ม บ้านหม่มพัฒนา หมู่ที่ 13 ตำบลหม่ม อำเภอเมืองอุดรธานี จังหวัดอุดรธานี

17°28'30.2"N 102°46'51.6"E

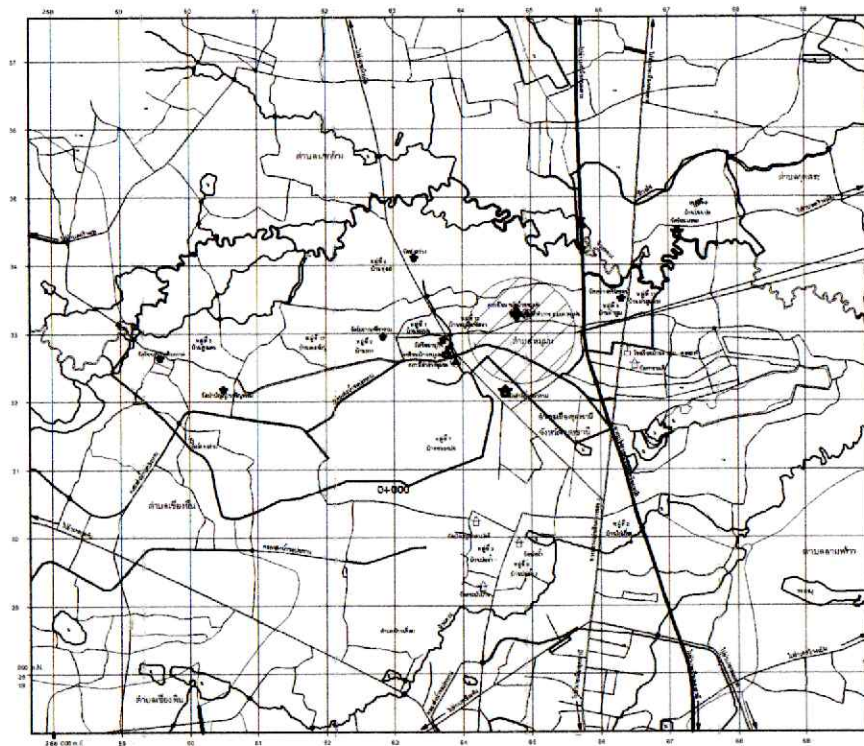

บ้านหม่มพัฒนา หมู่ที่ 13

แผนที่สังเขป

องค์การบริหารส่วนตำบลหม่ม อำเภอเมืองอุดรธานี จังหวัดอุดรธานี				
โครงการ/แบบ	วัด รศ.เอกรัตน์ อ่างทอง	สำรวจ	เก็บข้อมูล	
แบบแปลน	ผู้ดำเนินการก่อสร้าง อบต.หม่ม	นายสุวัตร อ่างทอง	นายสุวัตร อ่างทอง	
แผนที่สังเขป	นายสุวัตร อ่างทอง	นายสุวัตร อ่างทอง	นายสุวัตร อ่างทอง	
สถานที่ตั้งโครงการ	วัด รศ.เอกรัตน์ อ่างทอง	นายสุวัตร อ่างทอง	นายสุวัตร อ่างทอง	
สำนักงานองค์การบริหารส่วนตำบลหม่ม บ้านหม่มพัฒนา หมู่ที่ 13 ตำบลหม่ม อำเภอเมืองอุดรธานี จังหวัดอุดรธานี	นายสุวัตร อ่างทอง	นายสุวัตร อ่างทอง	นายสุวัตร อ่างทอง	
แบบแปลนที่ 10 / 2566	แผ่นที่ 1 / 8	7/8/11	นายสุวัตร อ่างทอง	

รายการประกอบแบบ

งานสถาปัตย์และโครงสร้าง

1. รายการให้เป็นรายการ ประกอบแบบ ปรับปรุงโรงจอดรถเป็นสำนักงาน หลังคามุง Metal Sheet สักระยะก่อฉาบ
2. งานโครงสร้างประกอบด้วย ฐานราก, คานคอดิน, เสาตอม่อ, เสาอาคาร, พื้นเป็นคอนกรีต
ความแข็งแรงของคอนกรีต จะต้องใช้ค่าความแข็งแรงของคอนกรีตที่อายุ 7 วัน และ 28 วัน เป็นเกณฑ์ทั่วไป การทดสอบ
ความแข็งแรงของคอนกรีตให้ทดสอบจากแท่งคอนกรีต รูปลูกบาศก์ขนาด $0.15 \times 0.15 \times 0.15$ m. จะต้องมียกกำลังต้านทานแรงอัด
(Compressive Strength) ไม่น้อยกว่า 210 KSC. ที่อายุ 7 วัน หรือไม่น้อยกว่า 240 KSC. ที่อายุ 28 วัน
3. งานโครงสร้างคานเป็นโครงสร้างหลังคาเหล็กรูปพรรณตามแบบแปลน มุง Metal Sheet สักระยะก่อฉาบ
4. งานผนัง ผนังโดยทั่วไปเป็นผนังก่ออิฐมวลเบาแผ่นฉาบปูนเรียบทาสี (ยกเว้นส่วนที่ระบุไว้เป็นอย่างอื่น)

งานสุขภัณฑ์

งานไฟฟ้า

1. ผู้รับจ้างจะต้องทำการติดตั้ง ความคมและอุปกรณ์ไฟฟ้าทุกอย่างตามแบบจนใช้งานได้ดี ตามมาตรฐานของการไฟฟ้าส่วนภูมิภาค
การเดินสายไฟฟ้า ให้เดินลอย ตามผนังหรือเสาหรือฝ้าเพดาน ด้วยความเรียบร้อย และปลอดภัยผู้รับจ้างจะต้องทำการตรวจสอบ
และทดสอบอุปกรณ์ไฟฟ้าและการใช้งานของอุปกรณ์ไฟฟ้าทุกอย่างจนใช้งานได้ดี

งานสี

1. งานทาสี การใช้กับส่วนที่เป็นผนังฉาบปูนเรียบ ให้ทาสีด้วยสีน้ำพลาตติก ส่วนที่เป็นไม้-เหล็กให้ทาสีด้วยสีน้ำมัน
โดยทาสองชั้น 1 ครั้งและทาสีจริง 2 ครั้ง ซึ่งสีจะระบุภายหลัง
2. ก่อนที่จะทำการทาสีส่วนหนึ่งส่วนใดของอาคาร ส่วนนั้นจะต้อง สะอาด ปราศจาก ฝุ่นผง และจะต้องแห้งสนิทไม่ให้ทาสีในขณะที่ฝนตก
อากาศชื้น สีรองพื้นในทาสีสองชั้นก่อน 1 ครั้งให้ทั่วก่อนที่จะทำการทาสีจริงหรือสีทับหน้า 2 ครั้ง ภายนอกอาคารให้ทาสีพลาตติกภายนอก
ผนังภายในและฝ้าเพดานภายนอกและภายในให้ทาสีพลาตติกภายใน วงกบทาสีน้ำมันเป็นสีดำน 2 ครั้ง รวมทั้งชายคาและไม้ปิดกระเบื้อง
บานประตูไม้โอ๊คทาสีน้ำมัน 2 ครั้ง ราวบันไดลูกกรงเหล็ก ราวกันตก ให้ทาสีน้ำมันรองพื้นแล้วจึงทาสีทับหน้าด้วยสีน้ำมันจริง 2 ครั้ง
ส่วนที่เป็นโครงสร้างหลังคาเหล็กทาสีด้วยสีกันสนิม 2 ครั้ง
3. สีที่ใช้จะต้องเป็นสีที่ได้มาตรฐาน มอก.

สัญลักษณ์

ประตู

ประตู ขนาดตามแบบ

หน้าต่าง

หน้าต่าง ขนาดตามแบบ

ผนัง

ผนังทั้งหมดเป็นผนังก่ออิฐมวลเบาแผ่นฉาบปูนเรียบ ทาสี ยกเว้นที่ระบุในแบบ


ฝ้าเพดาน

- 11 ฝ้าเพดานยิปซัมบอร์ด(ฉาบเรียบ) หนา 9 มม.โครงเคร่าอลูมิเนียม C-Line ขนาด 0.60×0.60 m.
- 12 ฝ้าเพดานยิปซัมบอร์ด(ฉาบเรียบชนิดกันชื้น) หนา 9 มม.โครงเคร่าอลูมิเนียม C-Line ขนาด 0.60×0.60 m.


พื้น

- 11 พื้น ค.ล.ล ผิวปูด้วยกระเบื้องเซรามิก ขนาด $12' \times 12'$
- 12 พื้น ค.ล.ล ผิวขัดหยาบ

องค์การบริหารส่วนตำบลหมื่น				
โครงการ/แบบ	ว่าที่ รต.เอกวิวัฒน์ อ่างหาญ	สำรวจ	เขียนแบบ	เป็นชอบ
ปรับปรุงโรงจอดรถเป็นสำนักงาน	ผู้อำนวยการกองช่าง อบต.หมื่น			
แบบแปลน	นายสุพจน์ อ่างหาญ	ออกแบบ		
รายละเอียด	ว่าที่ รต.เอกวิวัฒน์ อ่างหาญ			
รายการประกอบแบบ . ผิดจุดที่ 1	ผู้อำนวยการกองช่าง อบต.หมื่น	ตรวจแบบ		

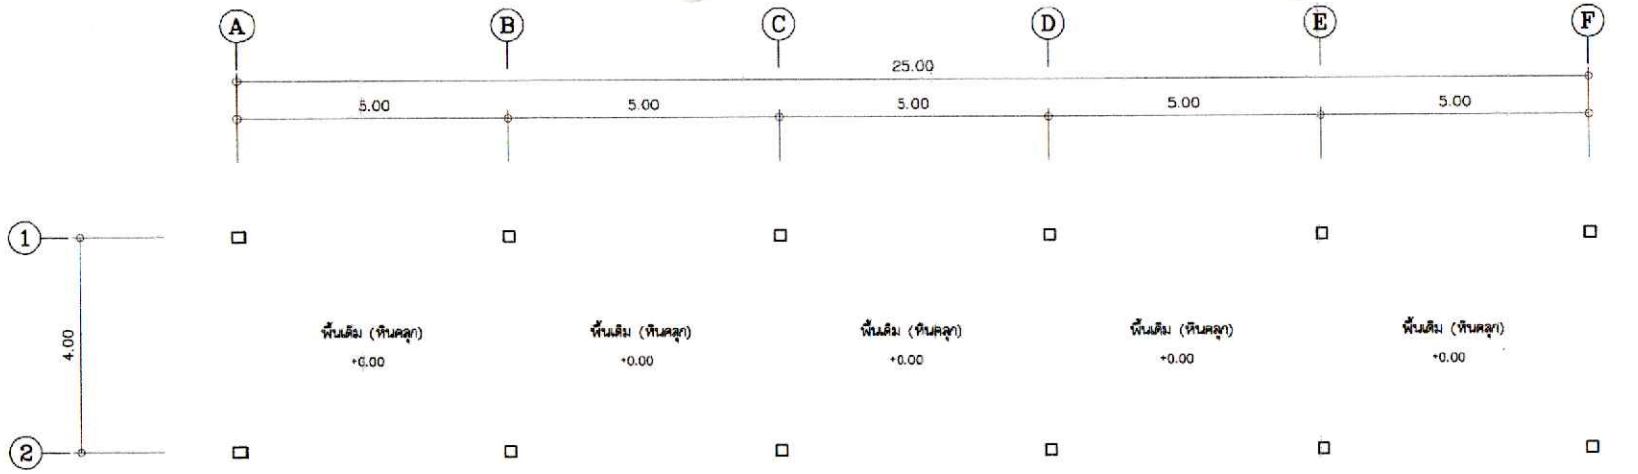



แปลนพื้น (เดิม)
SCALE 1:100

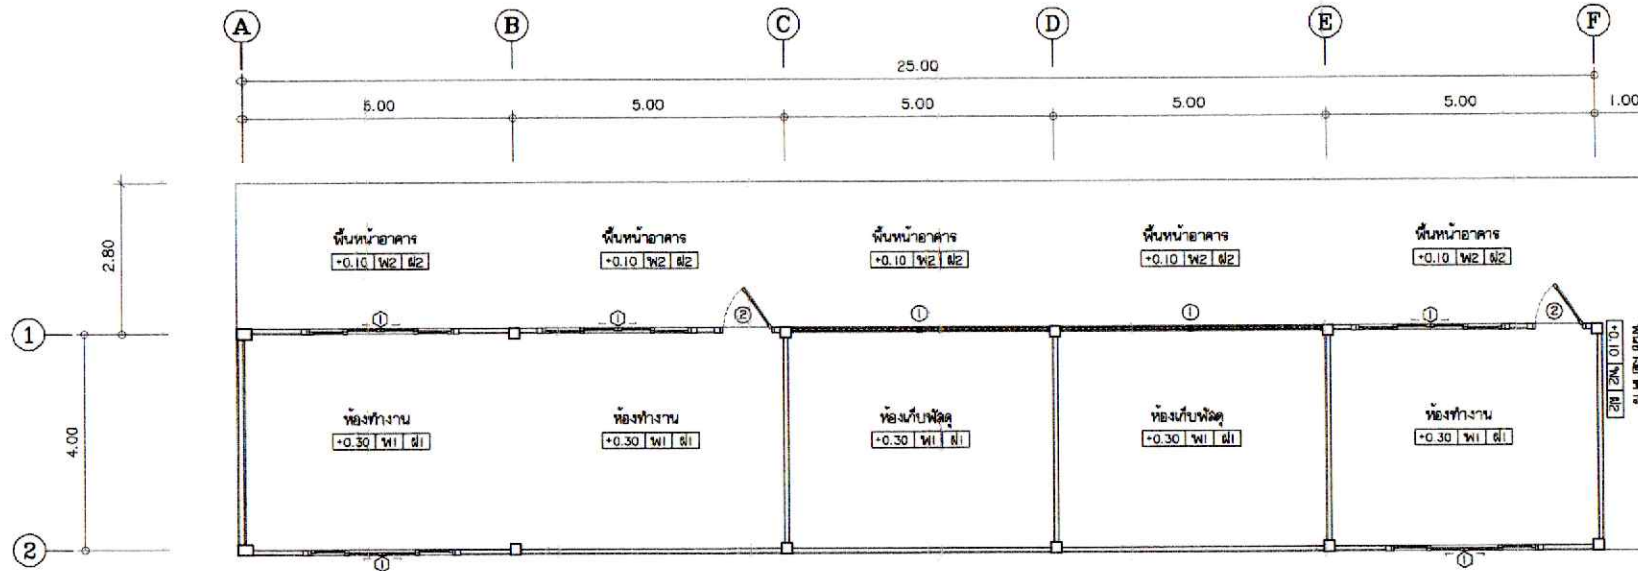


แปลนพื้น (ปรับปรุงใหม่)
SCALE 1:100




โครงการ/แบบ	ว่าที่ รศ.เอกวิมล อ่างทอง	สำรวจ	เงินชัย
ปรับปรุงโครงสร้างเดิม	ผู้อำนวยการกองช่าง อบ.ต.หม่ม	เขียนแบบ	นางยุพิน นามแสง
แบบแปลน	นายสหัส จิตรศิลป์	ออกแบบ	บดินทร์ อบ.ต.หม่ม
แบบแปลน (เดิม)	ผอ. 2885	ออกแบบ	อนันต์
แบบแปลน (ปรับปรุงใหม่)	ว่าที่ รศ.เอกวิมล อ่างทอง	ออกแบบ	ศรเทพ
สถานที่ตั้งโครงการ	ผู้อำนวยการกองช่าง อบ.ต.หม่ม		
		ว.ค./ป	นางประจักษ์ เกตุวัน
		26 พ.ย. 66	นายก อบ.ต.หม่ม

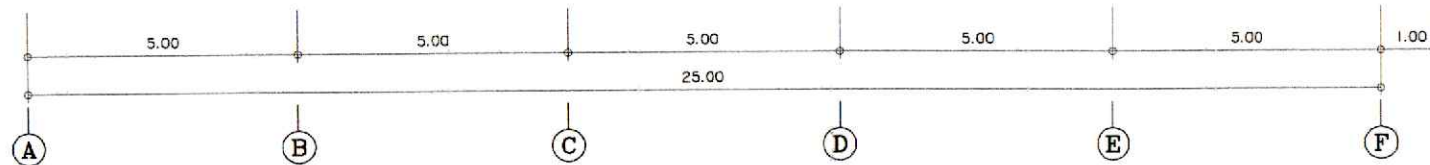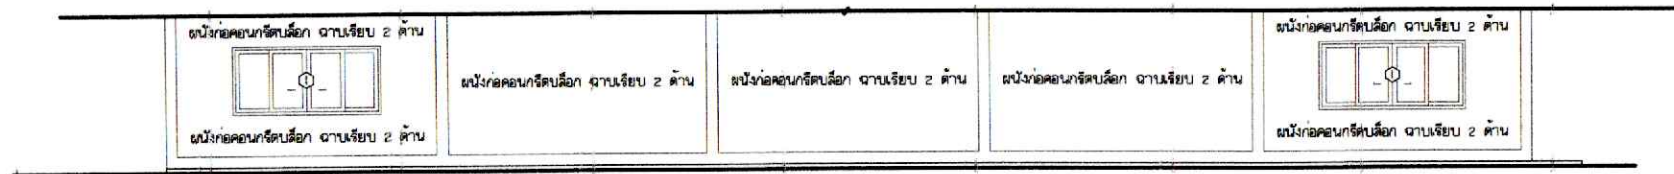




รูปด้าน C
SCALE 1:100

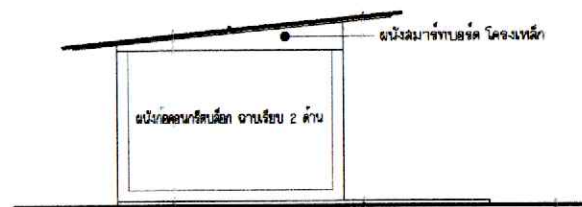

รูปด้าน D
SCALE 1:100

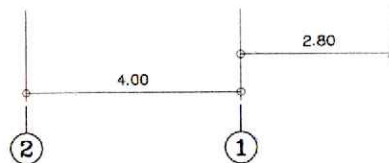

องค์การบริหารส่วนตำบลหมื่น อำเภอเมืองอุดรธานี จังหวัดอุดรธานี				
โครงการ/แบบ	วัด รต.เอกรัณย์ อ่างนาญ	สำรวจ	เห็นชอบ	
แบบร่าง/แบบ	ผู้ดำเนินการก่อสร้าง อบต.หมื่น	เขียนแบบ		
แบบแปลน	นายสุวัชร วัชรศิลป์	ออกแบบ		
รูปด้าน c	วัด รต.เอกรัณย์ อ่างนาญ	ตรวจแบบ		
รูปด้าน d	ผู้ดำเนินการก่อสร้าง อบต.หมื่น			
สถานที่ตั้งโครงการ	ตำบลหมื่น อำเภอเมืองอุดรธานี			
แบบแปลน	10 / 2560	แผ่นที่ 5 / 8	7/ค.บ	นางประคอง นาสุน
			20 พ.ย. 66	นายก อบต.หมื่น

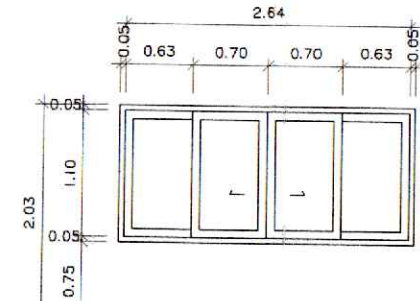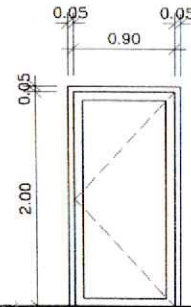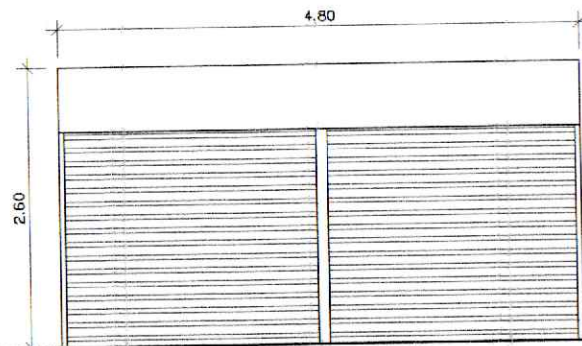

1

SCALE 1:50

- ประตูเหล็กม้วน

แบบขยายประตู - หน้าต่าง

SCALE

1:50

2



SCALE 1:50

- ประตูบานเปิดเดี่ยว
- กระชากใส่ หน้า 5 มม.
- กรอบบานอลูมิเนียม

1


SCALE 1:50

- หน้าต่างบานเลื่อนคู่
- กรอบบานอลูมิเนียม
- พร้อมช่องแสงติดตายกระชากใส่หน้า 5 มม.
- กระชากใส่ หน้า 5 มม.

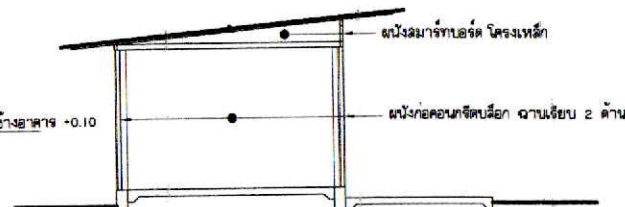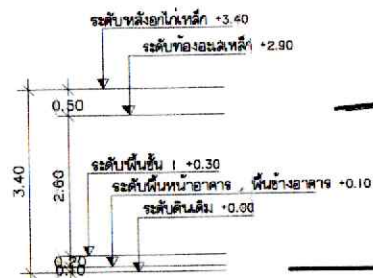

รูปตัดตามขวาง


SCALE 1:100

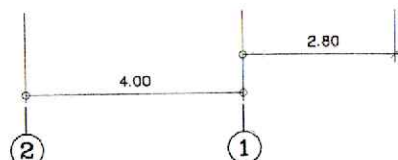


องค์การบริหารส่วนตำบลหม่ม
อำเภอเมืองจตุรธานี จังหวัดจตุรธานี


โครงการ/แบบ	ว่าที่ ร.ต.เอกวิวัฒน์ อภินาญ	สำรวจ	เขียน
แบบแปลน	ผู้ชำนาญการกองช่าง อบต.หม่ม	เขียนแบบ	นายสุทิน นามแสง
แบบขยายประตู - หน้าต่าง	นายสุวัชร จิตรศิลป์	ออกแบบ	บศ. อบต.หม่ม
รูปตัดตามขวาง	สอ. 12885	ออกแบบ	อ.นพิต
สถานที่ตั้งโครงการ	ว่าที่ ร.ต.เอกวิวัฒน์ อภินาญ	ตรวจแบบ	
สำนักงานโครงการ	ผู้ชำนาญการกองช่าง อบต.หม่ม		
สำหรับเอกสาร	แบบเลขที่ 10 / 2566	แผ่นที่ 6 / 8	7/ค/ป
สำหรับเอกสาร			20 พ.ย. 66

นางประจักษ์ นามแสง
นายก อบต.หม่ม

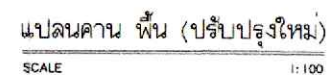

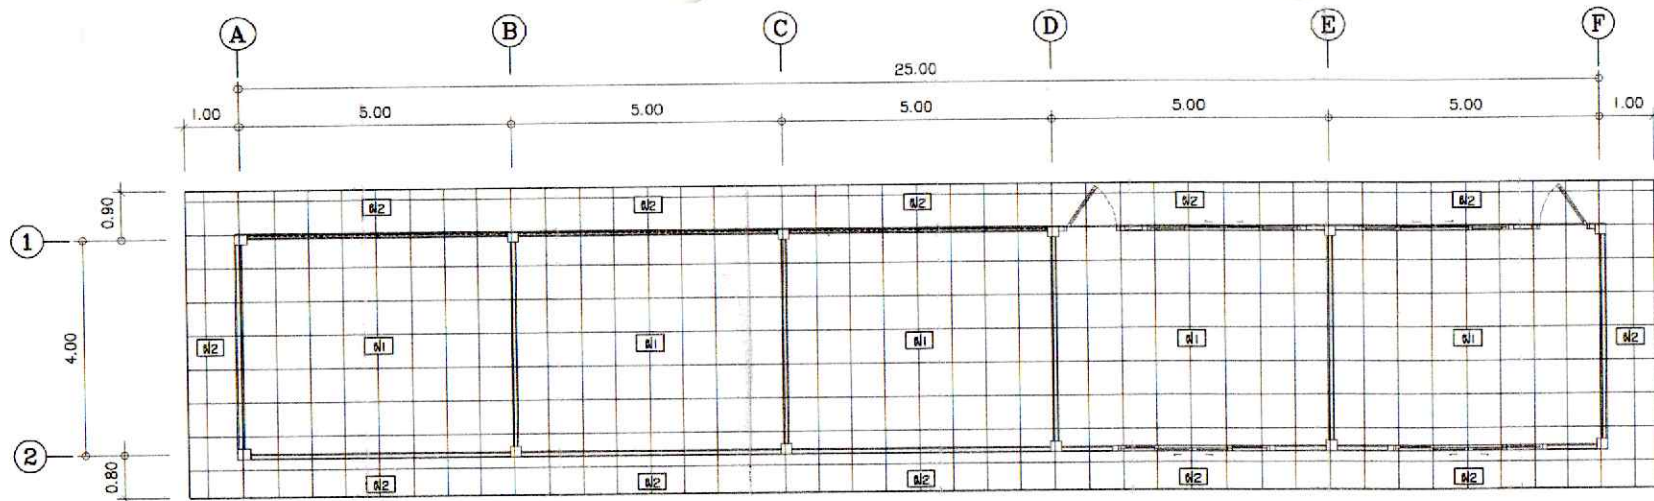

แปลนฝ้าเพดาน (ปรับปรุงใหม่)
SCALE 1:100

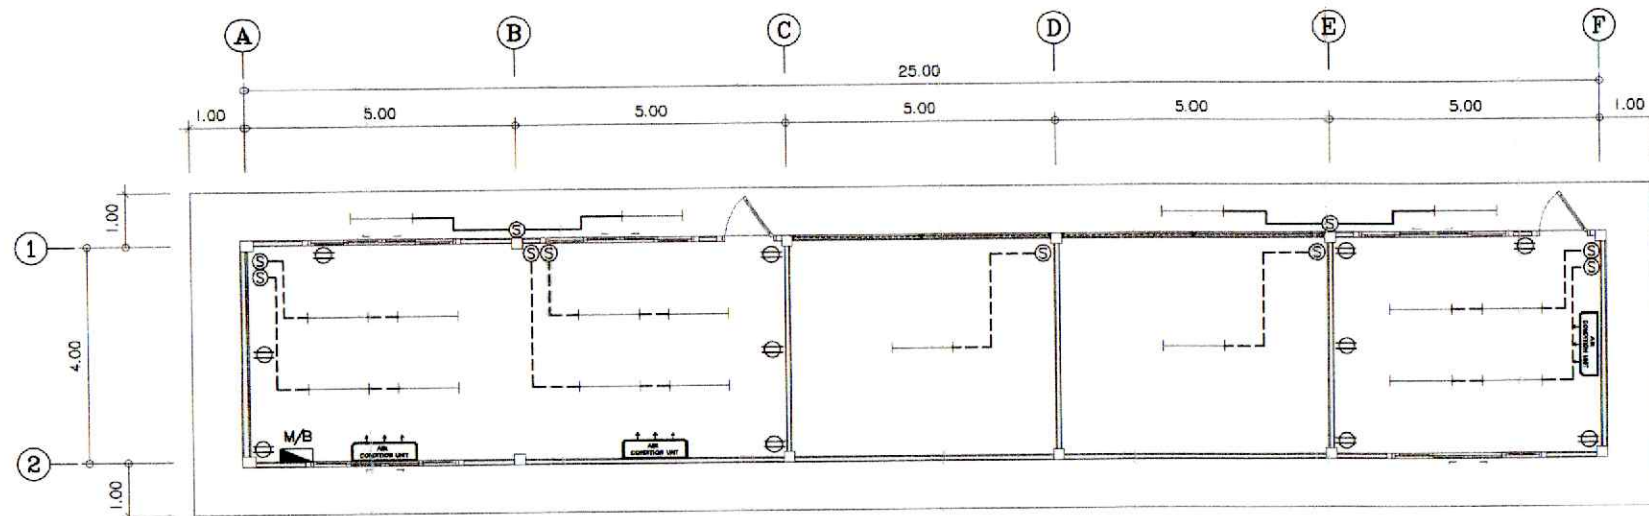

แปลนไฟฟ้า (ปรับปรุงใหม่)
SCALE 1:100

สัญลักษณ์

งานไฟฟ้า



แผงระบบอัตโนมัติ

โคมไฟหลอดฟลูออเรสเซนต์ขนาด 1-36 w.



ฉลิกซ์



ปลั๊กไฟ



สายไฟ



เครื่องปรับอากาศ (ระบบ Inverter) ขนาด 18,000 BTU

โครงการ/แบบ	ว่าที่ ร.ต.เอกวัฒน์ อาจหาญ	สำรวจ	เห็นชอบ
แบบแปลน	นายอัคร จันศิริ	ออกแบบ	ปศ. อบต.หมอน
แบบแปลน (ปรับปรุงใหม่)	สอ.12885	ตรวจสอบ	อ.น.น.
แปลนไฟฟ้า (ปรับปรุงใหม่)	ว่าที่ ร.ต.เอกวัฒน์ อาจหาญ	ตรวจแบบ	
ผู้ชำนาญการกองช่าง อบต.หมอน			
สถานที่ตั้งโครงการ	ผู้ชำนาญการกองช่าง อบต.หมอน		
แบบเลขที่ 10 / 2560	แผ่นที่ 8 / 8	1/8/1	นายปณต คงฐาน
		20 พ.ย. 60	นายก อบต.หมอน