


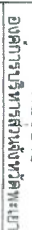

โครงการซ่อมสร้างผิวทางแอสฟัลต์ติกคองกรีตโดยวิธี Pavement In Place Recycling  
บ้านแม่ไม้ส – บ้านเกษตรสุข ต.แม่ไม้ส เขื่อน ต.แม่กา อ.เมืองพะเยา จ.พะเยา

กรมส่งเสริมการปกครองท้องถิ่น

กระทรวงมหาดไทย



โครงการขมุงสร้างผิวทางแอสฟัลท์ติกคอนกรีตโดยวิธี Pavement In Place Recycling

บ้านแม่ใส -- บ้านเกษตรสุข ต.แม่ใส เขื่อน ต.แม่กา อ.เมืองพะเยา จ.พะเยา












# โครงการซ่อมสร้างผิวทางแอสฟัลท์จากคอนกรีตโดยวิธี Pavement In Place Recycling


๑  
 ๒  

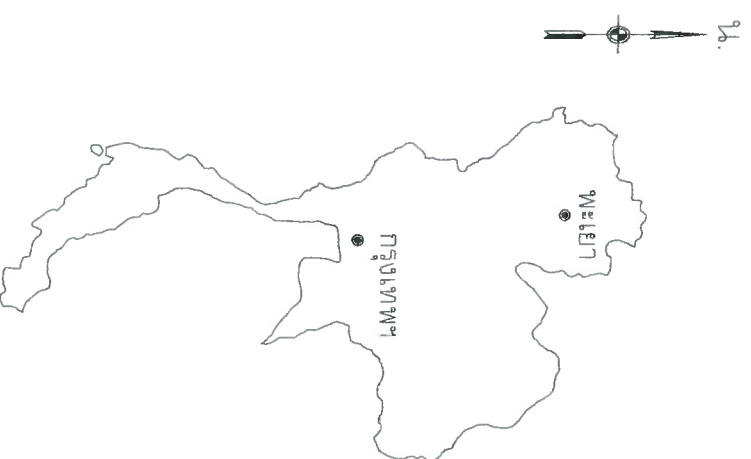


ทางหลวงแผ่นดิน . ทางหลวงจังหวัด

ทางหลวงชนบท ชัยภูมิ 3

ทางใช้เมล็ดและกิ่ง . ทางหลวงท้องถิ่น

ทศบาล

แม่น้ำ , ลำคลอง , ท้อง

## เส้นแบ่งชั้นความสูง

- [illegible]





1:50000




		โครงการซ่อมสร้างทางหลวงชนบทฟักคอกอนาริโคยวิชัย Pavement in Place Recycling บ้านแม่ใส - บ้านเกษตรสุข ต.แม่ใส เขื่อน ต.แม่กา อ.เมืองพะเยา จ.พะเยา		สำรวจ		เขียนแบบ		ทำหน้าสำรวจ		รอบปลัด อบจ.พะเยา		อนุมัติ		แผนผังโครงการ		แผ่นที่ 3	

๑๖.



จุดเริ่มต้นโครงการ  
กม. 0+000

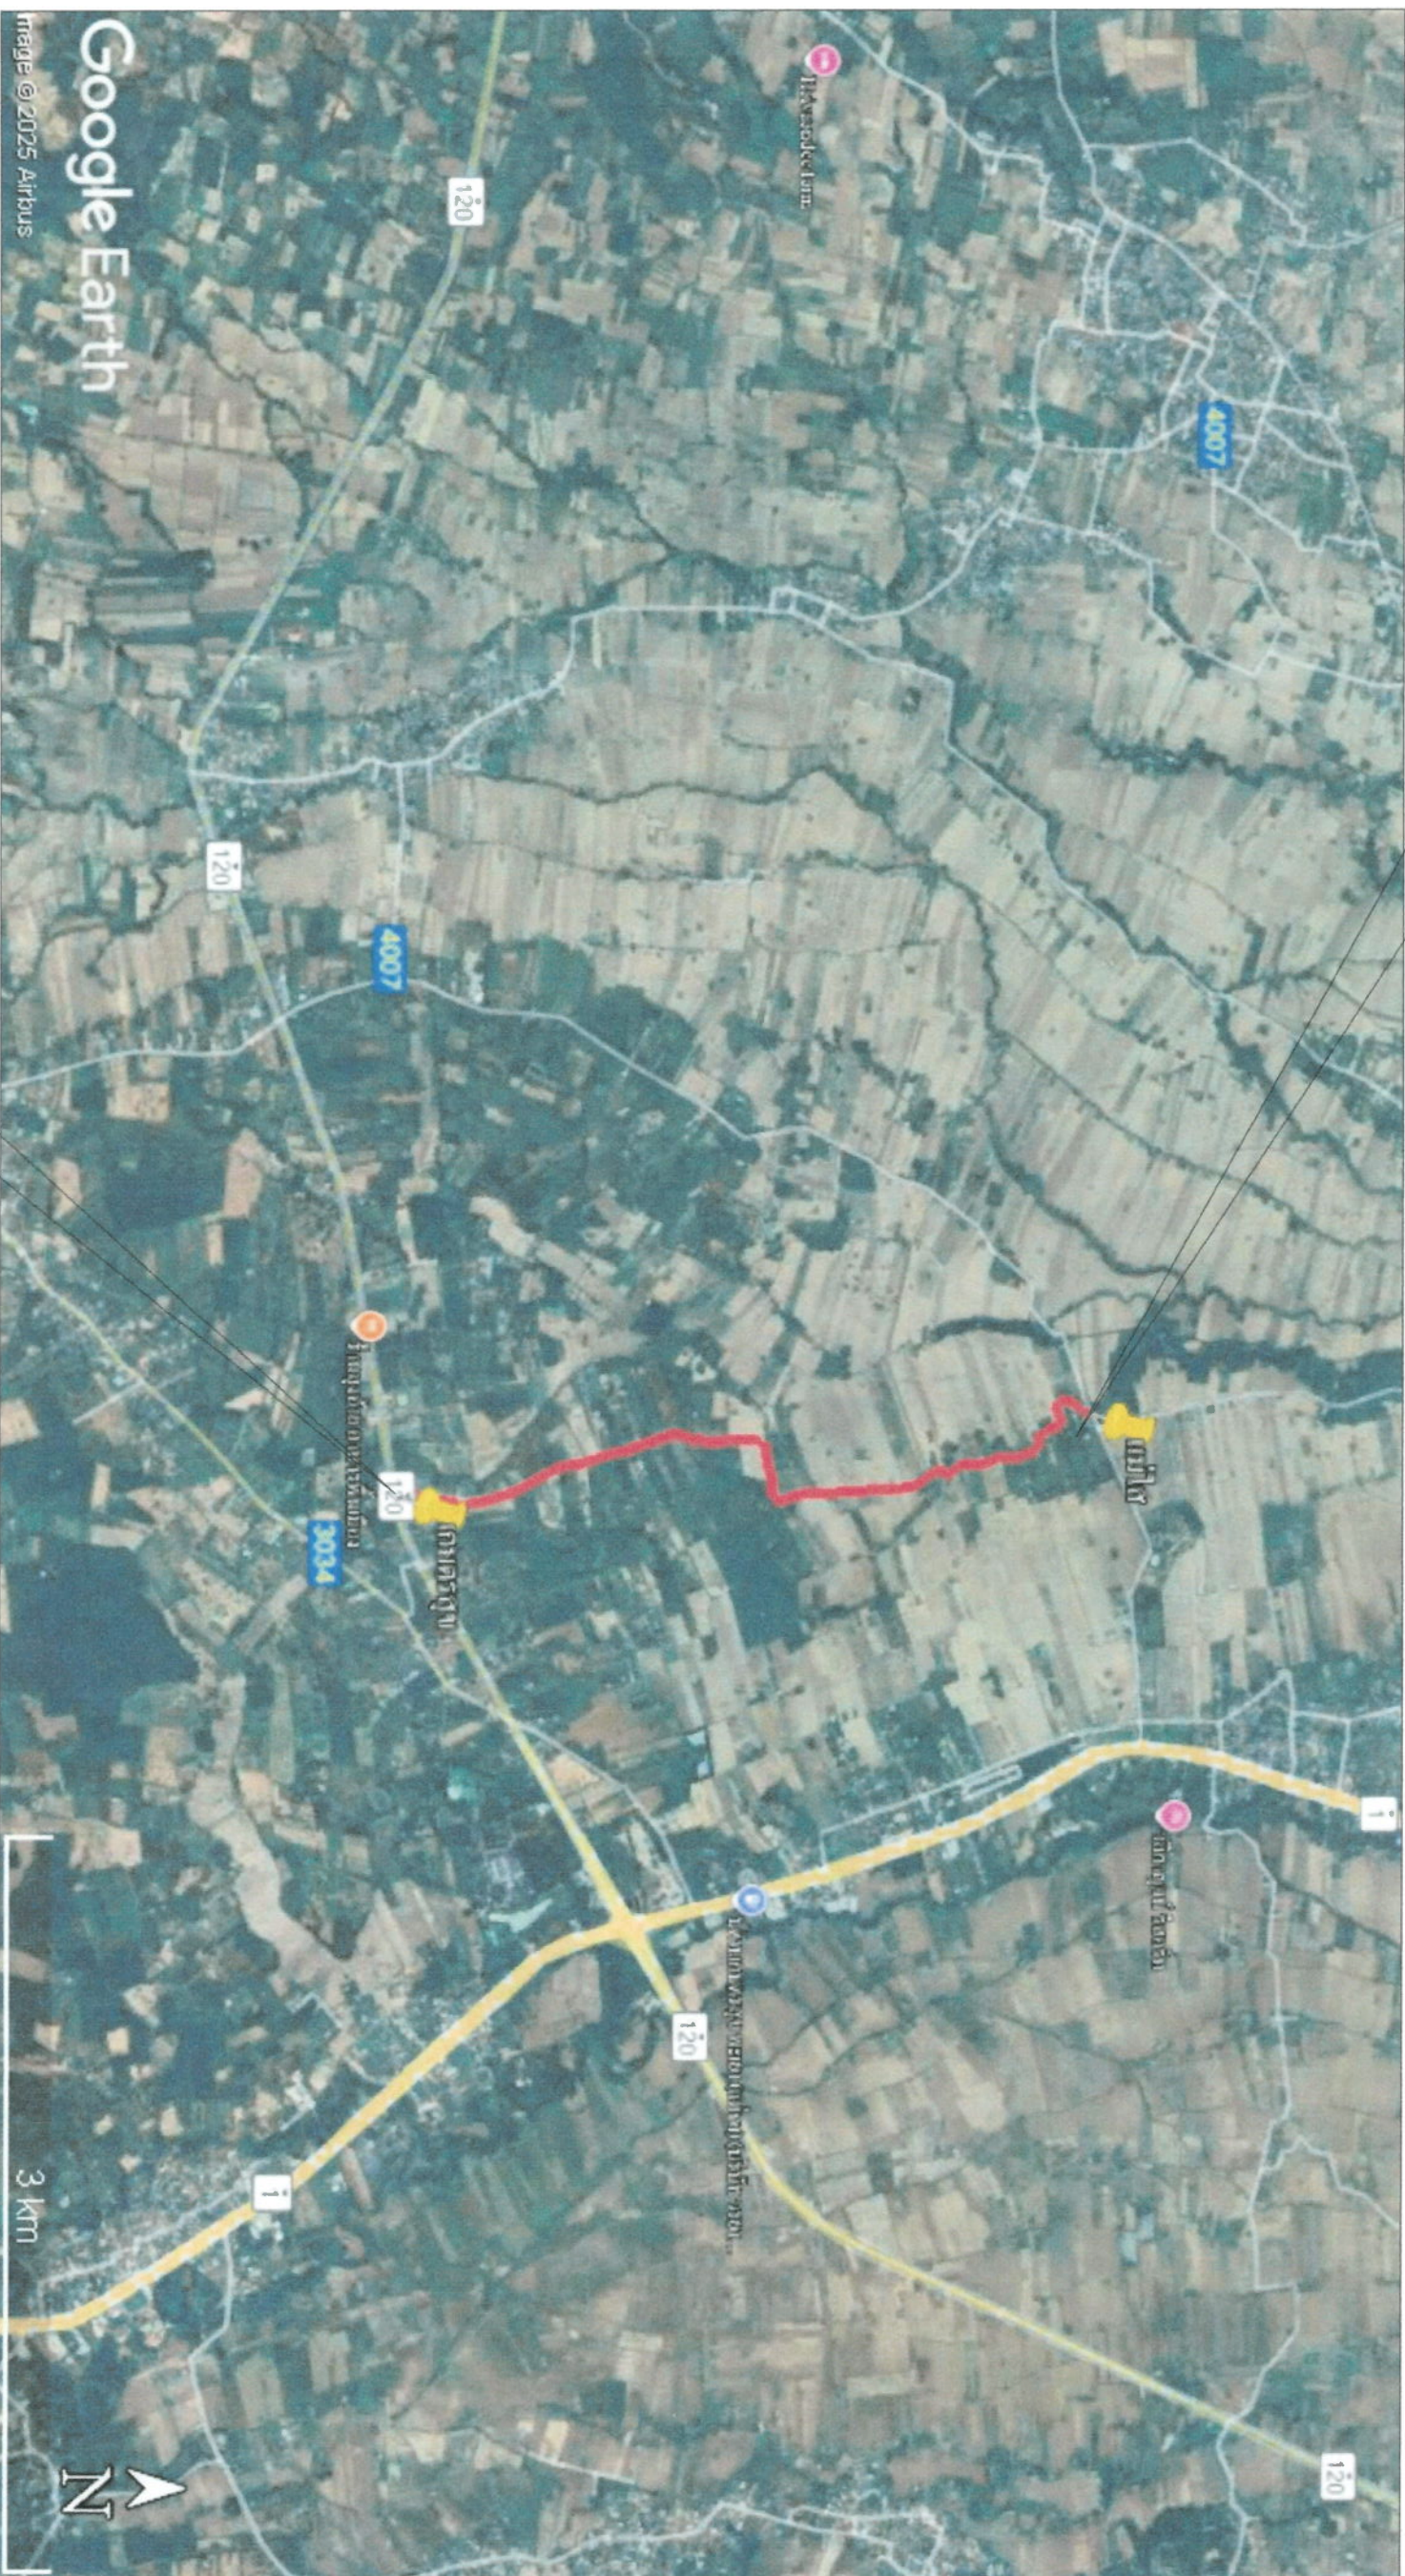

จุดสิ้นสุดโครงการ  
กม. 3+365





บ้านแม่ลิ - บ้านเกษตรสุข ต.แม่ลิ เขื่อน ต.แม่กา อ.เมืองพะเยา จ.พะเยา

นางแม่ใส -- บ้านเกษตรสุข ต.แม่ใส เข้ม อ.เมืองพะเยา จ.พะเยา








รายการประกอบแบบงานซ่อมสร้างผิวทางแอสฟัลติกคอนกรีต  
(โดยวิธี PAVEMENT IN-PLACE RECYCLING) (1/2)

2014

9

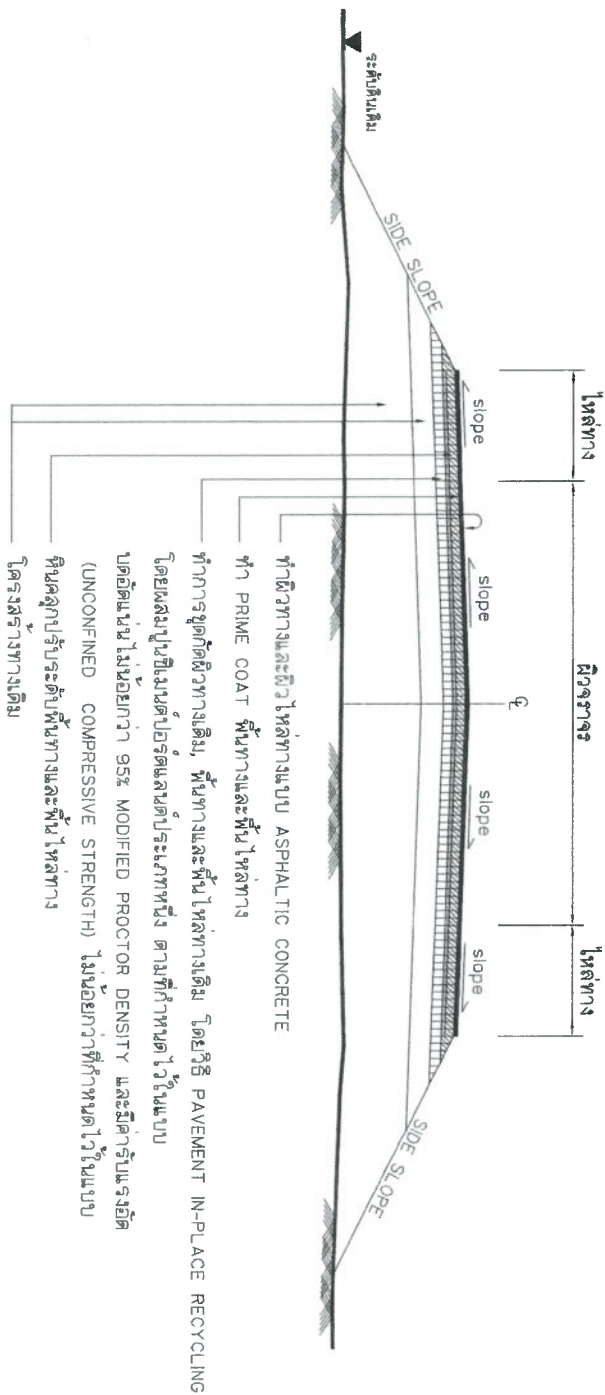


1. ทำ DEEP PATCHING ผิวทางและผิวไหล่ทางเดิมที่ชำรุดและโครงสร้างไม่มั่นคงแข็งแรงทำการถล่มรับ แล้วถมทับให้โครงสร้างและผิวใหม่มั่นคงตามที่กำหนด
2. ลงหินคลุกปรับระดับพื้นทางและพื้นไหล่ทาง บดอัดแน่นตามที่กำหนดไว้แบบ
3. เน้นทำทางชุดผิวทางเดิม, พื้นทางและพื้นไหล่ทางเดิม โดยวิธี PAVEMENT IN-PLACE RECYCLING
4. PRIME COAT พื้นทางและพื้นไหล่ทาง
5. ทำผิวทางและผิวไหล่ทางแบบ ASPHALTIC CONCRETE และซีเมนต์บ่มผิวทางจราจร

๑  
รูปตัดโคร่งสุรางกา









NOT TO SCALE


ขอถามหาในการซ่อมสร้างผิวทางแอสฟัลต์ติกคอนกรีต ( ปะติวิธี PAVEMENT IN-PLACE RECYCLING )

ลำดับที่	รายการ	ข้อกำหนด
1	หินคลุก	ต้องเป็นหินโม่รวม (CRUSHED STONE SOL AGGREGATE TYPE BASE) ตาม มพข223-2545 ค่า L <sub>10</sub> ต้องไม่มากกว่า 25% ค่า P <sub>10</sub> ไม่มากกว่า 6% ค่าความสึกหรอ ไม่มากกว่า 40% การบดทับต้องบดทับให้ถึงความหนาแน่นไม่น้อยกว่า 95% MODIFIED PROCTOR DENSITY และรึค่า C.B.R. ไม่น้อยกว่า 80%
2	น้ำ	ต้องสะอาดปราศจากสารต่างๆ เช่น เกลือ น้ำมัน กรด ด่าง และอินทรีย์วัตถุ หรือ สารอื่นใด ที่อาจจะเป็นอันตรายต่อคุณภาพของวัสดุที่ผสม
3	ปูนซีเมนต์	มาตรฐานผลิตภัณฑ์อุตสาหกรรม มอก.15 : มาตรฐานปูนซีเมนต์ปอร์ตแลนด์
4	การสูบลดผิวทางเดิม, พื้นทางและพื้นไหล่ทางเดิม โดยวิธี PAVEMENT IN-PLACE RECYCLING	อ้างอิง * รายการประกอบแบบงานซ่อมสร้างผิวทางแอสฟัลติกคอนกรีต (โดยวิธี PAVEMENT IN-PLACE RECYCLING) * และมาตรฐานงานหมุนเวียนวัสดุชั้นผิวทางเดิมมาใช้ใหม่ แบบในที่ (PAVEMENT IN-PLACE RECYCLING) มพข242-2555
5	ผิวทางและผิวไหล่ทาง	อ้างอิง * มาตรฐานงานแอสฟัลติกคอนกรีต ASPHALTIC CONCRETE * มพข230-2545
6	PRIME COAT	อ้างอิง * มาตรฐานงานน้ำมันโคท (PRIME COAT) * มพข225-2545
7	เส้นแบ่งศทางจราจร	อ้างอิง * มาตรฐานงานสีเส้นจราจรและเครื่องหมายจราจร *



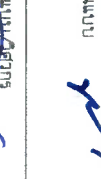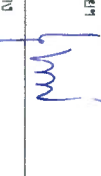
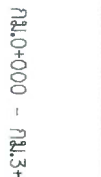
<div><p>กองช่าง องค์การบริหารส่วนจังหวัดพะเยา</p></div>	โครงการซ่อมสร้างผิวทางบดฟุ้งใต้คอนกรีตด้วยวิธี Pavement In Place Recycling บ้านแม่ลี - บ้านเกาะตริสุข ต.แม่ลี อ.เมืองพะเยา จ.พะเยา		สำรวจ	<div><div></div></div>		<div><div></div></div>	

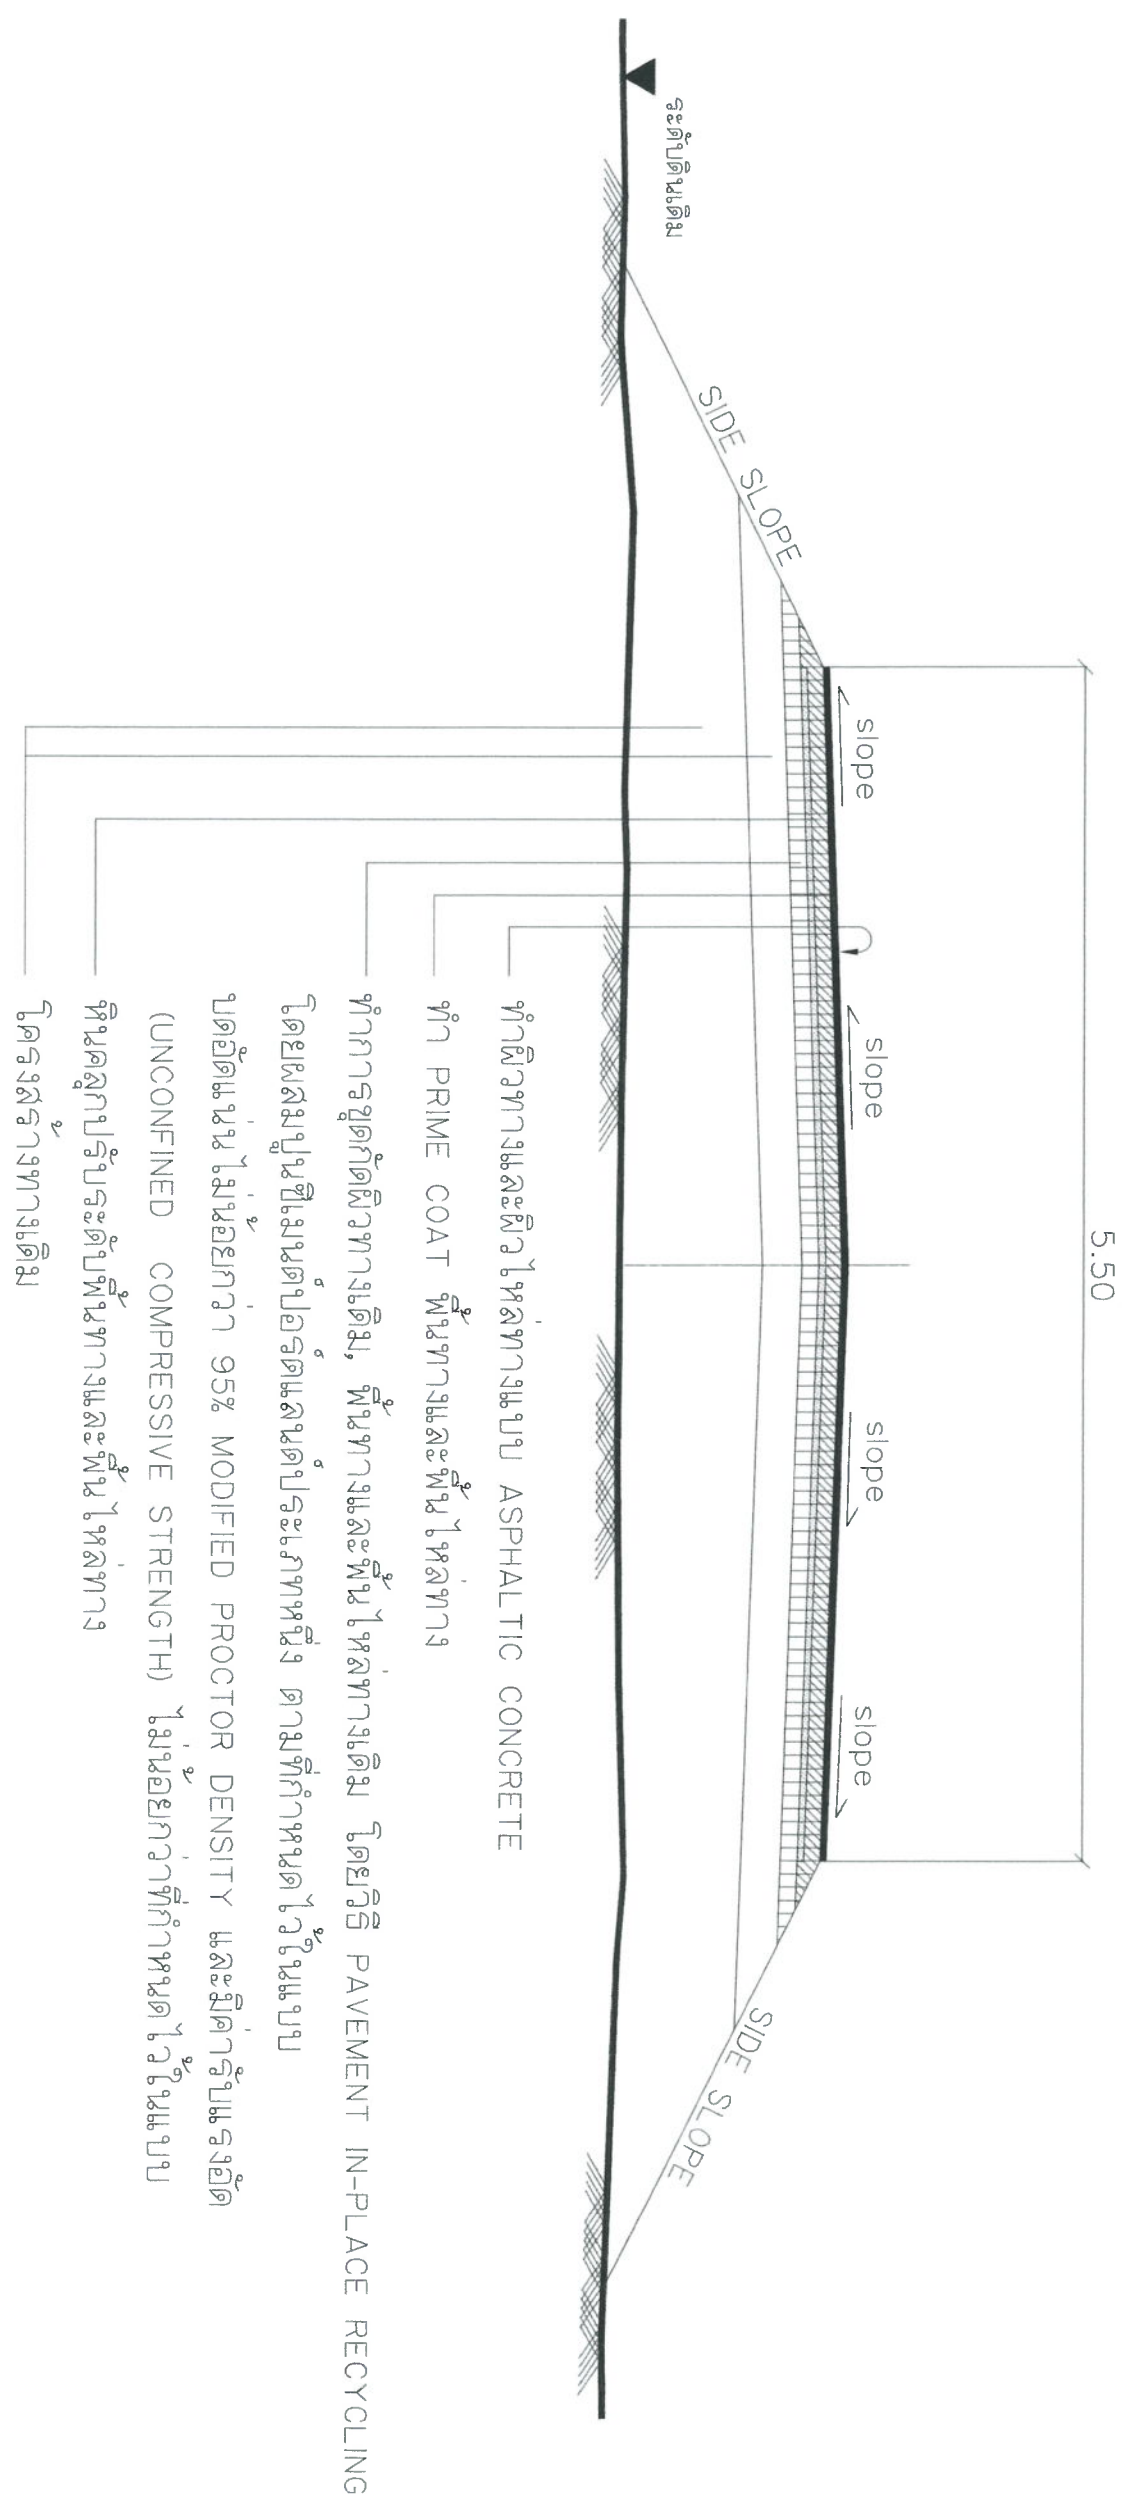

รูปตัดตามขวาง

NOT TO SCALE

