

จัดทำแบบบูรณาการงานก่อสร้าง
ก่อสร้างถนนลาดยางแบบ (D.B.S.T) สายบ้านนายจรูญ ศรีงาม หมู่ที่ ๓

.....

๑.ความเป็นมา


๒.วัตถุประสงค์

๒.๑ เพื่อแก้ไขปัญหาการสัญจรไปมาให้แก่ผู้ใช้รถใช้ถนนได้มีถนนที่ความสะดวกต่อการเดินทางในชีวิตประจำวันและส่งเสริมการขนส่งสินค้าทางการเกษตร

๓.คุณสมบัติของผู้เสนอราคา

๓.๑ ผู้เสนอราคาต้องมีความสามารถตามกฎหมาย

๓.๒ ผู้เสนอราคาต้องไม่เป็นบุคคลล้มละลาย

๓.๓ ผู้เสนอราคาต้องไม่อยู่ระหว่างเลิกกิจการ

๓.๔ ผู้เสนอราคาต้องไม่เป็นบุคคลซึ่งอยู่ระหว่างถูกระงับการยื่นข้อเสนอหรือทำสัญญากับ

หน่วยงานของรัฐไว้ชั่วคราวเนื่องจากเป็นผู้ที่ไม่ผ่านเกณฑ์การประเมินผลการปฏิบัติงานของผู้ประกอบการตามระเบียบที่รัฐมนตรีว่าการกระทรวงการคลังกำหนดตามที่ประกาศเผยแพร่ในระบบเครือข่ายสารสนเทศของกรมบัญชีกลาง

๓.๕ ไม่เป็นบุคคลซึ่งถูกระงับชื่อไว้ในบัญชีรายชื่อผู้ทำงานและได้แจ้งเวียนชื่อให้เป็นผู้ทำงาน

ของหน่วยงานของรัฐ ในระบบเครือข่ายสารสนเทศของกรมบัญชีกลาง ซึ่งรวมถึงนิติบุคคลที่ผู้ทำงานเป็นหุ้นส่วน ผู้จัดการ กรรมการผู้จัดการ ผู้บริหาร ผู้มีอำนาจในการดำเนินงานในกิจการของนิติบุคคลนั้นด้วย

๓.๖ มีคุณสมบัติและไม่มีลักษณะต้องห้ามตามที่คณะกรรมการนโยบายการจัดซื้อจัดจ้างและการบริหารพัสดุภาครัฐกำหนดในราชกิจจานุเบกษา

๓.๗ ผู้เสนอราคาต้องเป็นผู้มีอาชีพรับจ้างประเภทเดียวกันกับงานที่จัดจ้าง

๓.๘ ผู้เสนอราคาต้องไม่เป็นผู้มีผลประโยชน์ร่วมกันกับผู้เสนอราคารายอื่นที่เข้าเสนอราคาแก่ องค์การบริหารส่วนตำบลท่ายาง ณ วันที่เสนอราคาหรือไม่ใช่ผู้กระทำการอันเป็นการขัดขวางการแข่งขันราคาอย่างเป็นธรรมในการเสนอราคาครั้งนี้

๓.๙ ผู้เสนอราคาต้องไม่เป็นผู้ได้รับเอกสิทธิ์หรือความคุ้มกันซึ่งอาจปฏิเสธไม่ยอมขึ้นศาลไทย เว้นแต่รัฐบาลของผู้เสนอราคาได้มีคำสั่งให้สละสิทธิ์และความคุ้มกันเช่นนั้น

๓.๑๐ มาตรฐานฝีมือช่างจะต้องมีและใช้ผู้มีวุฒิตะดับไม่ต่ำกว่า ปวช.สาขาช่างก่อสร้างอย่างน้อย ๑ คน

๔. คุณลักษณะเฉพาะของพัสดุ (งานจัดซื้อจัดจ้าง) หรือแบบรูปรายการก่อสร้าง(งานก่อสร้าง)

โครงการก่อสร้างถนนลาดยางแบบ (D.B.S.T) สายบ้านนายจรรยา ศรีงาม หมู่ที่ ๓ ตำบลกุแหระ โดยทำการก่อสร้างถนนลาดยางแบบเซอร์เฟซ ทรีตเมนต์สองชั้น (D.B.S.T) สายบ้านนายจรรยา ศรีงาม หมู่ที่ ๓ ตำบลกุแหระ ผิวจราจรกว้าง ๕ เมตร ความยาว ๓๐๐ เมตร หรือมีพื้นที่ไม่น้อยกว่า ๑,๕๐๐ ตารางเมตร รายละเอียดตามประมาณการงานก่อสร้าง และตามแบบแปลนมาตรฐานงานทางสำหรับองค์กรปกครองส่วนท้องถิ่น กรมทางหลวงชนบท เลขที่ ทล.-๒-๓๐๒ แผ่นที่ ๒๒ พร้อมติดตั้งป้ายประชาสัมพันธ์ ๑ ป้าย งบประมาณ ๗๗๒,๐๐๐ บาท (เจ็ดแสนเจ็ดหมื่นสองพันบาทถ้วน) รายละเอียดดังสิ่งที่แนบมาด้วยพร้อมนี้ มีรายการและปริมาณงานดังต่อไปนี้

๑. งานปรับปรุงโครงสร้างทาง ประกอบด้วย

๑.๑. งานปรับดินพื้นทางเดิม แล้วบดทับ	จำนวน ๑,๘๖๐.๐๐ ตร.ม.
๑.๒. งานหินผุกรองพื้นทาง หนาเฉลี่ย ๑๕ ซม.	จำนวน ๒๔๕.๒๕ ลบ.ม.
๑.๓. งานหินคลุกชั้นพื้นทาง หนาเฉลี่ย ๑๕ ซม.	จำนวน ๒๓๑.๗๕ ลบ.ม.

๒. งานผิวทาง ประกอบด้วย

๒.๑. งานไพรม์โค้ต (Prime Coat)	จำนวน ๑,๕๐๐.๐๐ ตร.ม.
๒.๑. งานผิว D.B.S.T (ปูบน Tack Coat หนา ๓ ซม.)	จำนวน ๑,๕๐๐.๐๐ ตร.ม.

๕. การปรับราคาค่างานก่อสร้าง

การปรับราคาค่างานก่อสร้าง ตามเงื่อนไข หลักเกณฑ์ สูตรและวิธีการคำนวณที่ใช้กับสัญญา แบบปรับราคาได้ตามมติคณะรัฐมนตรี เมื่อวันที่ ๒๒ สิงหาคม ๒๕๓๒ เรื่องการพิจารณาช่วยเหลือผู้ประกอบการอาชีพงานก่อสร้าง ตามหนังสือสำนักเลขาธิการคณะรัฐมนตรี ที่ นร ๐๒๐๓/ว ๑๐๙ ลงวันที่ ๒๔ สิงหาคม ๒๕๓๒ ในการพิจารณาเพิ่มหรือลดลงของราคางานจ้างเหมาก่อสร้างให้คำนวณสูตรดังนี้

P = ราคางานต่อหน่วยหรือราคางานเป็นงวดที่จะต้องจ่ายให้กับผู้รับจ้าง

Po = ราคาต่องานต่อหน่วยที่ผู้รับจ้างประมูลได้หรือราคาค่างานเป็นงวดซึ่งระบุไว้ในสัญญาแล้วต่อกรณี

K = ESCALATION FACTOR ที่ต้องหักด้วย ๔ % เมื่อต้องเพิ่มค่างานหรือบวกเพิ่ม ๔ % เมื่อต้องเรียกค่า งานคืน

ใช้สูตรค่า K

หมวดที่ ๒ งานดิน

ข้อ ๒.๑ ใช้สูตร $K = 0.30 + 0.10 It/Io + 0.40 Et/Eo + 0.20 Ft/Fo$

หมวดที่ ๓ งานทาง

ข้อ ๓.๔ ใช้สูตร $K = 0.30 + 0.10 It/Io + 0.35 Ct/Co + 0.10 Mt/Mo + 0.15 St/So$

กำหนดเวลาส่งมอบงานจ้าง

- กำหนดยื่นราคาไม่น้อยกว่า ๓๐ วัน นับจากวันเสนอราคา
- ระยะเวลาก่อสร้าง ดำเนินการให้แล้วเสร็จภายใน ๙๐ วัน นับจากวันลงนามในสัญญาจ้าง

๖.หลักเกณฑ์การพิจารณาการคัดเลือก

การพิจารณาคัดเลือกโดยใช้เกณฑ์ราคา

๗.วงเงินงบประมาณ

ภายในวงเงินงบประมาณ ๗๗๒,๐๐๐ บาท (เจ็ดแสนเจ็ดหมื่นสองพันบาทถ้วน)

๘.งวดงานและการจ่ายเงิน

การก่อสร้างกำหนดการแบ่งงวดงานเป็น ๑ งวด เป็นเงินร้อยละ ๑๐๐ ของค่าจ้างตามสัญญา เมื่อดำเนินการให้เสร็จเรียบร้อยระยะเวลาดำเนินการ ๙๐ วัน นับถัดแต่วันลงนามในสัญญาจ้าง

๙.อัตราค่าปรับ

กำหนดค่าปรับเป็นรายวันร้อยละ ๐.๑๐ ของราคางานจ้าง

๑๐.กำหนดระยะเวลาประกันความชำรุดบกพร่อง

ผู้รับจ้างต้องประกันความชำรุดบกพร่องระยะเวลา ๒ ปี นับถัดจากวันที่คณะกรรมการตรวจรับพัสดุ

๑๑.พื้นที่ดำเนินการ สายบ้านนายจรูญ ศรีงาม หมู่ที่ ๓ ตำบลกุแหระ อำเภอทุ่งใหญ่ จังหวัดนครศรีธรรมราช

.....

คณะกรรมการจัดทำแบบรูปรายงานก่อสร้าง โครงการก่อสร้างถนนลาดยางแบบ (D.B.S.T) สายบ้านนายจรูญ ศรีงาม หมู่ที่ ๓ ตำบลกุแหระ อำเภอทุ่งใหญ่ จังหวัดนครศรีธรรมราช ได้ตรวจสอบแล้ว จึงลงลายมือชื่อไว้เป็นหลักฐาน เมื่อวันที่ ๒๙ มิถุนายน พ.ศ.๒๕๖๙

(ลงชื่อ)



ประธานกรรมการ

(นายบุญฤทธิ์ จันทรศรี)

ผู้อำนวยการกองช่าง

(ลงชื่อ)



กรรมการ

(นางสาวภัสราภรณ์ รัตนพันธุ์)

เจ้าพนักงานธุรการชำนาญงาน


(ลงชื่อ)



กรรมการ

(นายชนินท์ณัฐ ธวัชกาญจน์)

ผู้ช่วยนายช่างโยธา

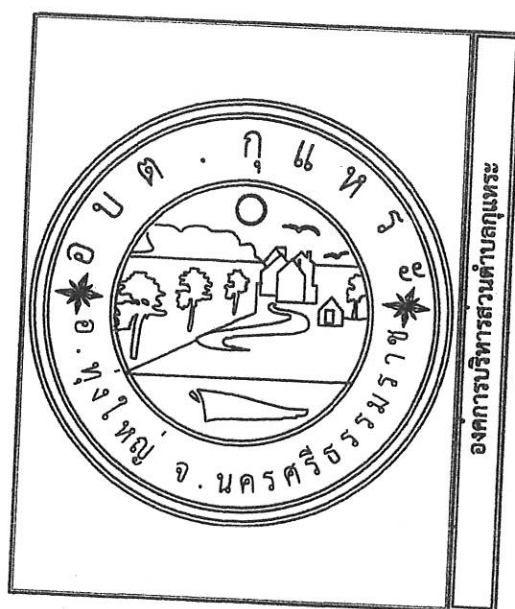




[illegible][illegible][illegible]


จังหวัดนครศรีธรรมราช

โครงการ
ก่อสร้างถนนลาดยางแบบ D.B.S.T
สายบ้านนายเจริญ คริ่งงาม หมู่ที่ 3

สถานที่ก่อสร้าง
หมู่ที่ 3 ต.ภูหระ อ.ทุ่งใหญ่

เขียนแบบ

นายสมยศ บัญญู
ผู้อำนวยการกองช่าง

๑๕๖

เห็นชอบ

นางมัลลิกา เมืองพร
ปลัดองค์การบริหารส่วนตำบล

อนันต์

นายจุลจิต ชำนาญกิจ
นายกองค์การบริหารส่วนตำบลกุดแห่

แบบเมล็ดง

แบบแสดงการนับแบบ

มาตราส่วน 1:100

วันที่

แผ่นที่


จำนวนแผ่น

A01

6

หมายเหตุ

1. ในกรณีที่ข้อความ รายการประกอบแบบ จะอยู่ในแบบก่อสร้างไม่ถูกต้อง หรือไม่ชัดเจน หรือขัดแย้งกัน ผู้รับจ้างก่อสร้างจะต้องแจ้งให้ออกแบบทราบก่อนดำเนินการก่อสร้าง เพื่อแก้ไขข้อผิดพลาดนี้ให้เข้าใจ
2. ห้ามมิที่จะระบุจากแบบ ให้ยึดตัวเลขจากแบบเป็นหลัก

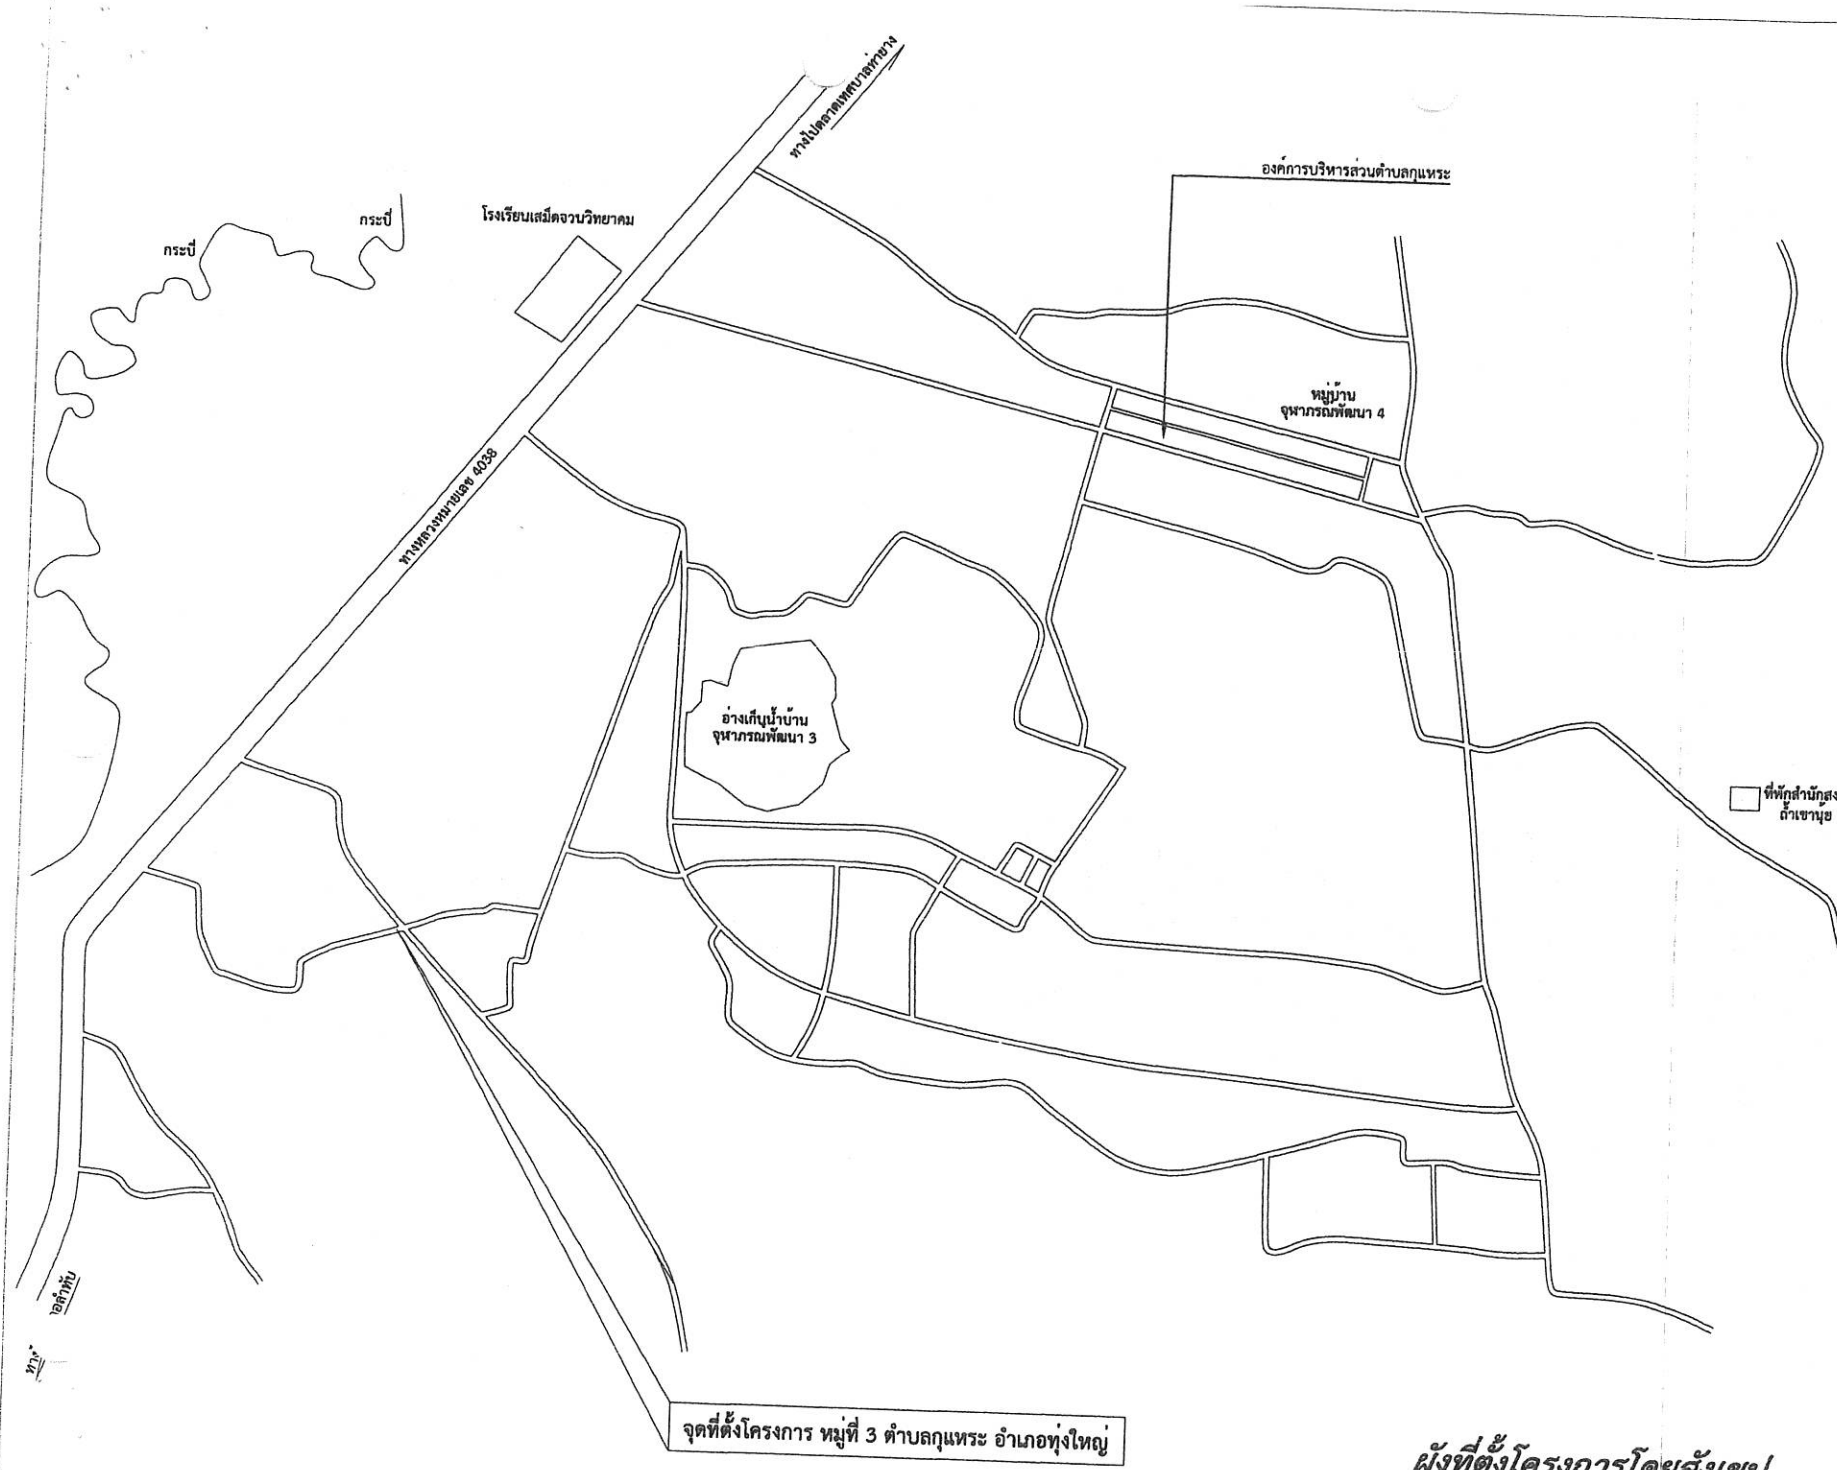

จังหวัดนครศรีธรรมราช

โครงการ
ก่อสร้างถนนลาดยางแบบ D.B.S.T
ลายบ้านนายจตุรย์ คริ่งงาม หมู่ที่ 3

สถานที่ก่อสร้าง

เขียนแบบ
นายสมยศ บุญญา
ผู้อำนวยการกองช่าง

ตรวจสอบ
นางมลิธรา เมืองพรม

อนุมัติ
นายสมศักดิ์ ชำนาญกิจ

แบบแสดง
แบบแสดงพื้นที่ตั้งโดยสังเขป


มาตราส่วน 1:100

วันที่

แผ่นที่	จำนวนแผ่น
A02	6

หมายเหตุ
1. ในกรณีที่ข้อใดมีความจำเป็นที่จะแก้ไขแบบก่อสร้างให้ถูกต้อง หรือมีข้อขัดแย้งกับผู้รับจ้างก่อสร้างจะต้องแจ้งให้ผู้ออกแบบทราบก่อนดำเนินการก่อสร้าง
2. ห้ามมิที่จะแก้ไขแบบ ให้ผิดเพี้ยนไปจากแบบเป็นต้น

ผังที่ตั้งโครงการโดยสังเขป
มาตราส่วน 1:NON

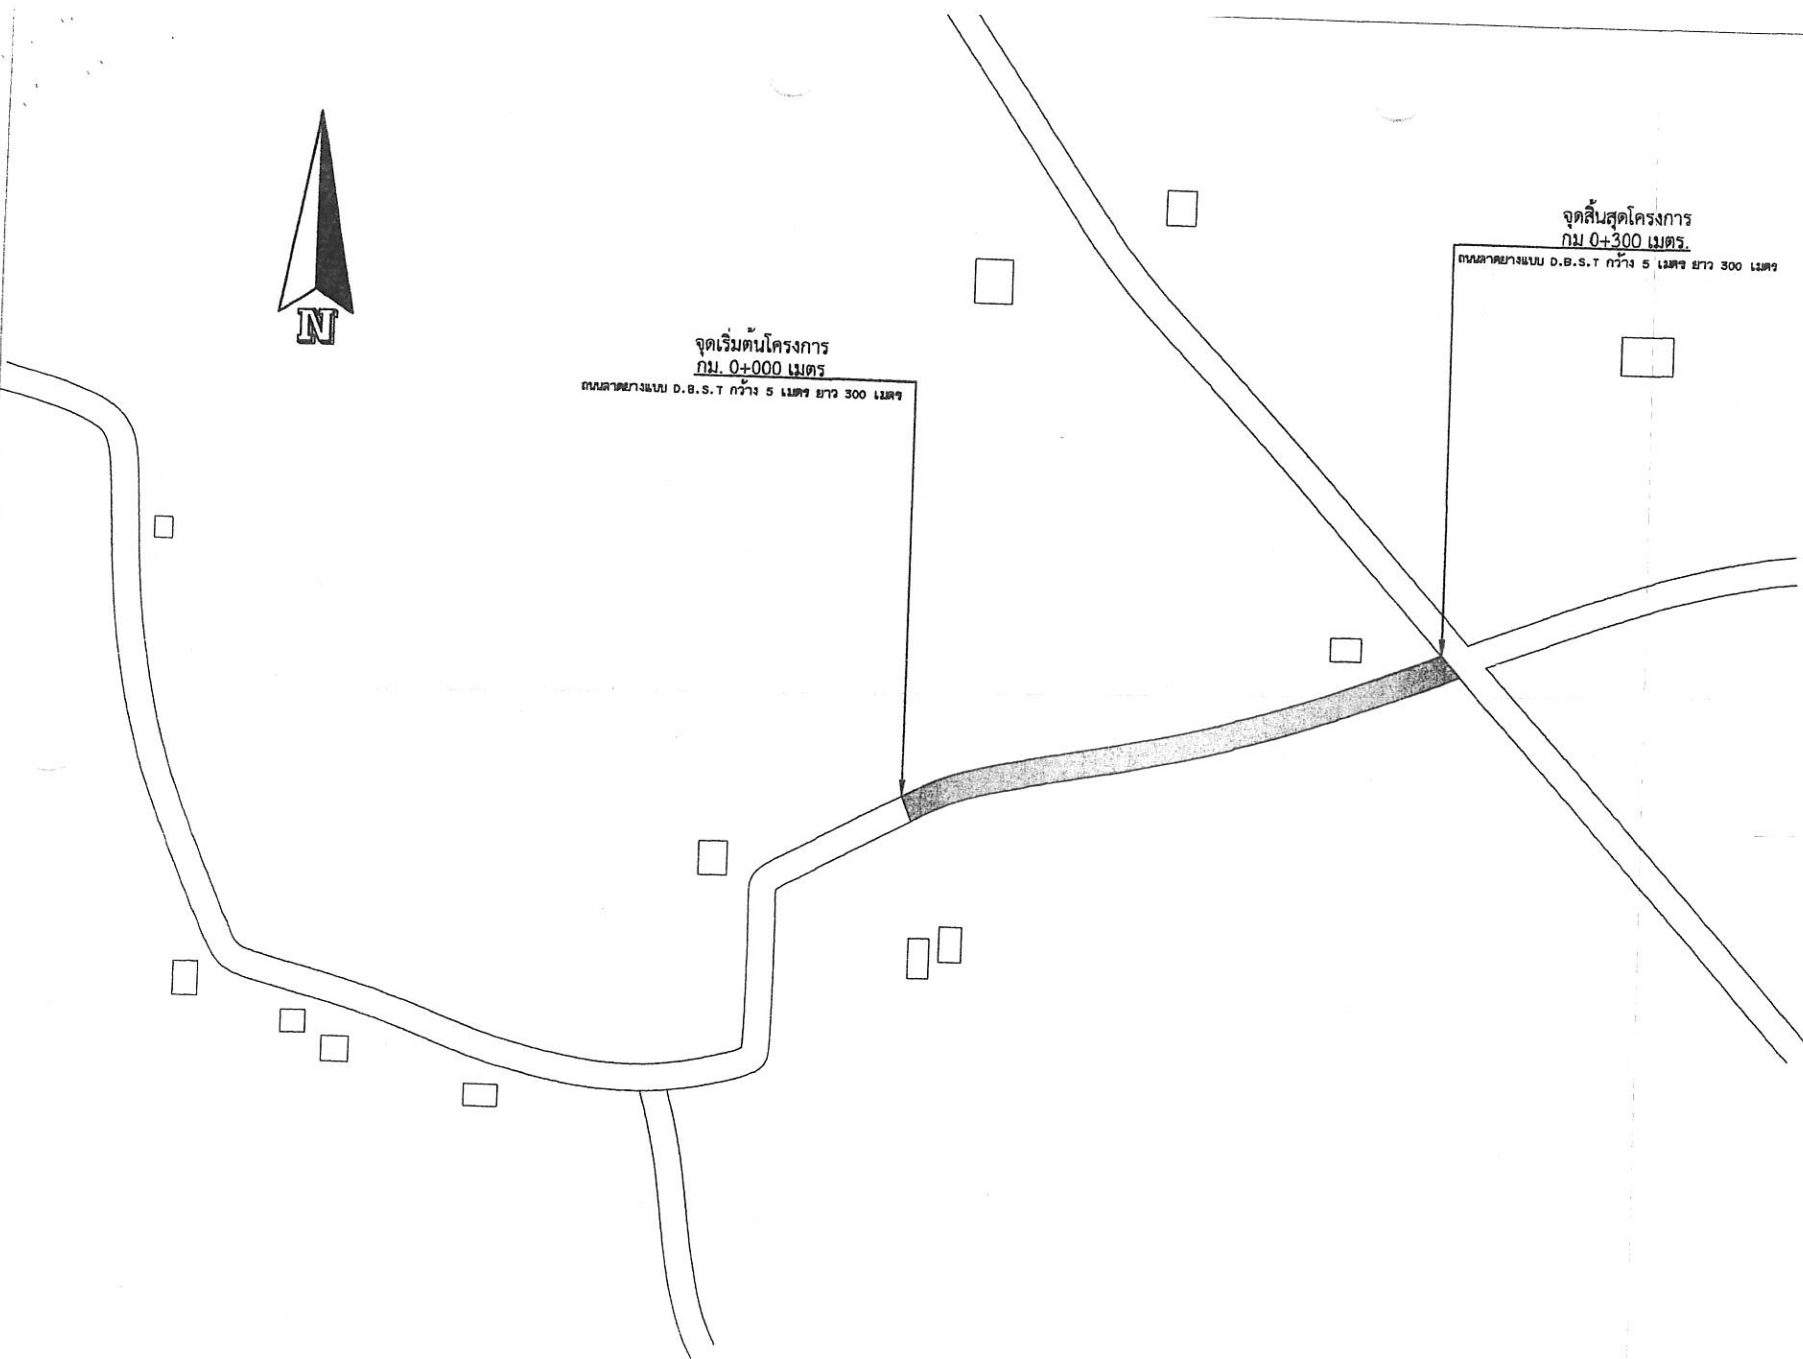

หมายเหตุ

- ผู้รับจ้างต้องทำกัลลาดยางแบบซีเมนต์คอนกรีตเสริมเหล็ก (D.B.S.T) ความกว้าง 5 เมตร ความยาว 300 เมตร หรือพื้นที่ไม่น้อยกว่า 1500 ตารางเมตร
- ตำแหน่งติดตั้งท่อระบายน้ำ คลด. อยู่ในจุดที่นิยมของผู้นำนํ้าฝน ลานการปรับแก้ได้ตามความเหมาะสม (ถ้ามี)
- แนวก่อสร้างถนนลาดยางเพียงฝั่งซ้าย ให้สามารถเปลี่ยนแปลงได้ตามความเหมาะสม ของพื้นที่จริง ทั้งนี้ระยะทางต้องไม่น้อยกว่าที่กำหนด

ผังบริเวณ

มาตราส่วน

1:NON




จังหวัดนครศรีธรรมราช

โครงการ
ก่อสร้างถนนลาดยางแบบ D.B.S.T
ลายบ้านนายจตุร ศรีงาม หมู่ที่ 3

สถานที่ก่อสร้าง

เขียนแบบ
นายสมยศ บัญญา
ผู้ช่วยวิศวกร

ตรวจ
นางมลิธรา เมืองพรม

เห็นชอบ
นางมลิธรา เมืองพรม



อนุมัติ
นายสุจิต ชำนาญกิจ

แบบแสดง
แบบแสดงผังบริเวณ

มาตราส่วน 1:100

แผ่นที่	จำนวนแผ่น
A03	6

หมายเหตุ
1. ในกรณีที่พบความยากลำบากในการประกอบแบบจะแก้ไขแบบก่อสร้างไม่ต้องแจ้งให้ผู้อนุมัติทราบก่อนดำเนินการก่อสร้าง
2. ห้ามมิให้ขุดเจาะหรือสร้างสิ่งกีดขวางในบริเวณที่ก่อสร้าง

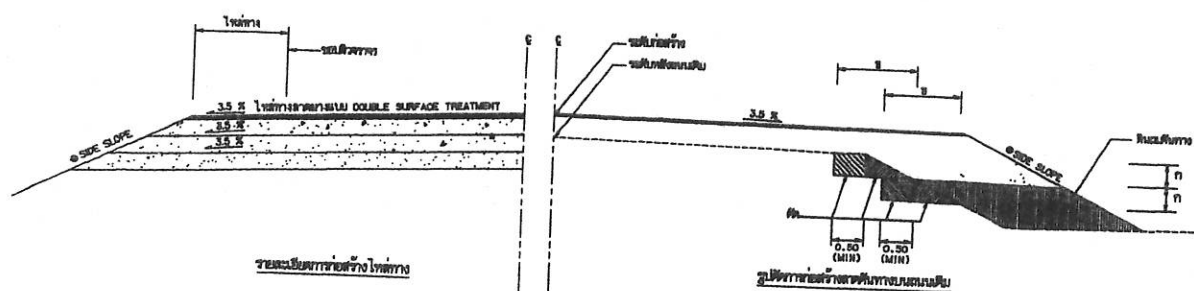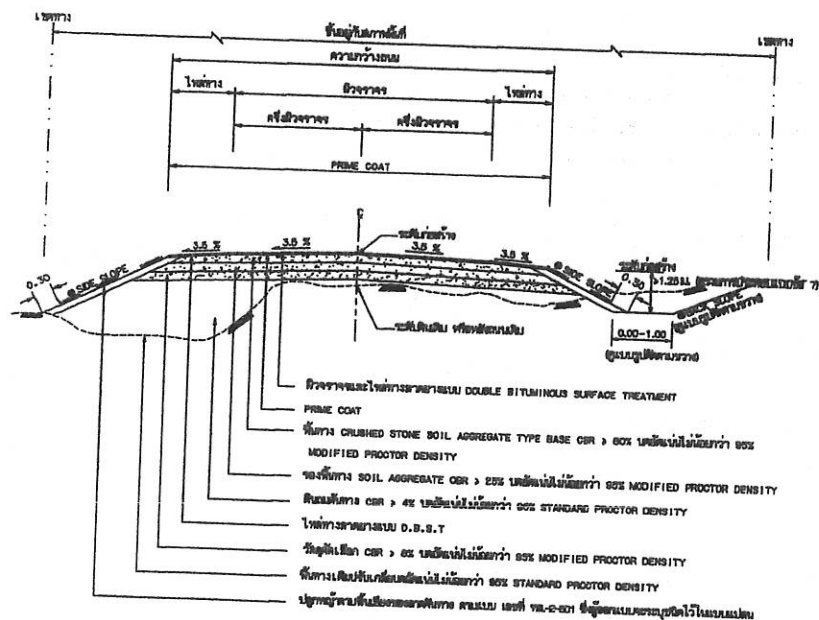






0.00 - 3.00	2 : 1	2 : 1	1 : 1	1.5 : 1	3.25 : 1	1 : 1

- ถ้าไม่ได้กำหนดเงื่อนไขอื่นในแบบแปลนให้ใช้ค่าประมาณค่า BACK SLOPE และ SIDE SLOPE ที่ใกล้เคียงค่าจริง

ตารางแนะนำการออกแบบความทนทานของชั้นโครงสร้างทาง

4%	≤ 200	0.20	0.15	0.15
	201 - 500	0.20	0.20	0.20
	501 - 1000	0.20	0.25	0.25
	≥ 2000	0.10	0.15	0.15
8%	≤ 200	0.10	0.20	0.20
	201 - 500	0.10	0.25	0.25
	501 - 1000	0.10	0.25	0.25
	≥ 2000	-	0.15	0.15
12%	201 - 500	-	0.20	0.20
	501 - 1000	-	0.25	0.25



องค์การบริหารส่วนตำบลกะแหะ

หมู่ที่ 7 ตำบลภูพระ อำเภอทุ่งใหญ่
จังหวัดนครศรีธรรมราช

โครงการ
ก่อสร้างถนนลาดยางแบบ D.B.S.T
สายบ้านนายเจริญ ครีงาม หมู่ที่ 3

สถานที่ก่อสร้าง
หมู่ที่ 3 ต.ภูพระ อ.วังใหญ่

เขียนแบบ 
นายสมยศ บัญญา
ผู้อำนวยการกองช่าง

ตรวจ

เห็นชอบ 
นางมลิธิรา เมืองพรม
ปลัดองค์การบริหารส่วนตำบลแพร่

อนุมัติ
นายสุจิต ชำนาญกิจ
นายกองค์การบริหารส่วนตำบลเกาะพะรัง

แบบแสดง


มาตราล่วน 1:100 _____
วันที่ _____

แผ่นที่	จำนวนแผ่น
A04	6

หมายเหตุ
การพิมพ์ข้อความ รายการประกอบแบบ ระยะในแบบก่อ

วงแหวนต้อง หรือมีชัดเจน หรือขัดแย้งกัน ผู้รับจ้างก่อ
งานจะต้องแจ้งให้ผู้ออกแบบทราบก่อนดำเนินการก่อสร้าง
อันแก่ ช่อหรือแจ้งเป็นที่เข้าใจ

1

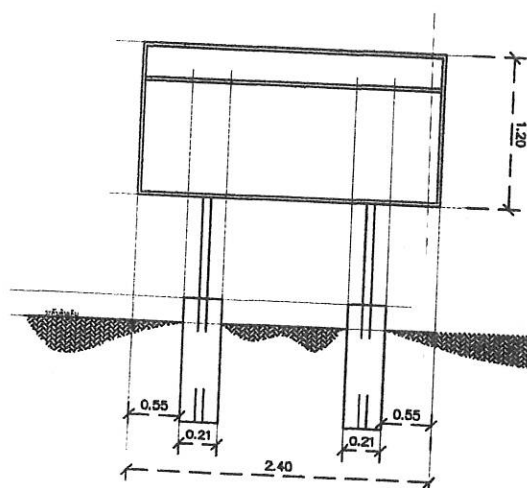

รูปด้านหน้า

มาตราส่วน

แผ่นเหล็กหนา 1/15"

แผ่นเหล็กหนา 1/15"

เหล็ก 1" x 1" เชื่อมกับแผ่นเหล็ก


ท่อเหล็กกลม 2 1/2"

ท่อเหล็กกลม 2 1/2"

คอนกรีต 1 : 2 : 4


รูปด้านข้าง

มาตราส่วน

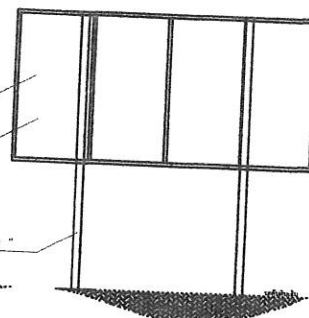

รูปด้านหลัง

มาตราส่วน

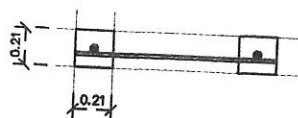

รูปแปลน

มาตราส่วน

โครงการก่อสร้างอบต.ภูแหะ	
0-7335-5930	
ชื่อโครงการ	
ปริมาณงาน	
งบประมาณ	
วันเริ่มสัญญา	วันสิ้นสุดสัญญา
ผู้จ้าง	นาย/นาง/นางสาว/นาย/นาง/นางสาว
ช่างควบคุมงาน 1	2
3	4
5	6

รูปแสดงรายละเอียดป้ายโครงการ

มาตราส่วน

ป้ายโครงการ

มาตราส่วน

1:NON

1. เสา ที่ป้ายทางลิขียวที่ 2 คำน ใช้ไม้เนื้ออ่อนทาสีให้ทนสีกับดินก่อน 2 ครั้ง
2. ตัวหนังสือสีขาว
3. ขนาดตัวหนังสือที่ทนความเหมาะสมข้อความตามแบบที่กำหนดจำนวน
4. แผ่นเหล็ก ขนาด 1.20 เมตร ยาว 2.40 เมตร
5. จุดก่อสร้างป้ายกำหนดตามความเหมาะสมมองเห็นได้ชัด



องค์การบริหารส่วนตำบลภูแหะ

หมู่ที่ 7 ตำบลภูแหะ อำเภอทุ่งใหญ่ จังหวัดนครราชสีมา

โครงการก่อสร้างถนนลาดยางแบบ D.B.S.T
สายบ้านนายเจริญ ครุฑงาม หมู่ที่ 3

สถานที่ก่อสร้าง
หมู่ที่ 3 ต.ภูแหะ อ.ทุ่งใหญ่

เขียนแบบ
นายสมยศ บัญญา
ผู้อำนวยการกองช่าง

ตรวจ

เห็นชอบ
นางมณฑิรา เมืองพรม
ปลัดองค์การบริหารส่วนตำบลภูแหะ

อนุมัติ
นายสุจิต ชำนาญกิจ
นายกองค์การบริหารส่วนตำบลภูแหะ

แบบแปลน
แบบแสดงป้ายโครงการ

มาตราส่วน 1:100

วันที่

แผ่นที่ จำนวนแผ่น

A05 6

หมายเหตุ
1. ในกรณีที่มีความจำเป็นต้องแก้ไขแบบก่อสร้างไม่ถูกต้อง หรือไม่ชัดเจน ผู้รับจ้างก่อสร้างจะต้องแจ้งให้ผู้ออกแบบทราบก่อนดำเนินการก่อสร้างเพื่อแก้ไขหรือแจ้งเป็นข้อแก้ไข
2. ห้ามวัดระยะจากแบบ ให้ยึดตัวเลขจากแบบเป็นหลัก

รายการประกอบแบบทั่วไป

1. ผู้รับจ้างต้องใช้วัสดุประเภทวัสดุหรือครุภัณฑ์ที่จะใช้ในงานก่อสร้างเป็นวัสดุที่ผลิตในประเทศ โดยต้องใช้ไม่น้อยกว่าร้อยละ ๖๐ ของมูลค่าวัสดุที่จะใช้ในงานก่อสร้างทั้งหมดตามสัญญา
2. ผู้รับจ้างต้องใช้เหล็กที่ผลิตภายในประเทศไม่น้อยกว่าร้อยละ ๙๐ ของปริมาณงานเหล็กที่ต้องใช้ทั้งหมดตามสัญญา
3. ผู้รับจ้างต้องจัดทำแผนการใช้วัสดุที่ผลิตภายในประเทศให้ผู้ว่าจ้างพิจารณา
4. ผู้รับจ้างจะต้องจัดทำแผนการใช้เหล็กที่ผลิตภายในประเทศให้ผู้ว่าจ้างพิจารณา

ตารางการจัดทำแผนการใช้เหล็กที่ผลิตภายในประเทศ
โครงการ.....

รายการวัสดุหรือครุภัณฑ์ที่ใช้ในโครงการ
แผนการใช้เหล็กที่ผลิตในประเทศ
ปริมาณเหล็กทั้งโครงการ.....ตัน

รายการ	หน่วย	ปริมาณ	เหล็กใน ประเทศ	เหล็ก ต่างประเทศ

ลงชื่อ.....ผู้รับจ้าง
()

ตัวอย่าง

ตารางการจัดทำแผนการใช้วัสดุที่ผลิตภายในประเทศ

โครงการ.....

รายการวัสดุหรือครุภัณฑ์ที่ใช้ในโครงการ
แผนการใช้วัสดุที่ผลิตในประเทศ

ลำดับ	รายการ	หน่วย	ปริมาณ	ราคาต่อหน่วย (บาท)	เป็นเงิน (รวม)	วัสดุ ในประเทศ	วัสดุ ต่างประเทศ
รวม							
อัตรา ร้อยละ							

ลงชื่อ.....ผู้รับจ้าง
()

ของใช้ในประเทศ

มาตราตราสวน

1:NON



องค์การบริหารส่วนตำบลเกาะ

หมู่ที่ 7 ตำบลเกาะ อำเภอยะใหญ่
จังหวัดนครศรีธรรมราช

โครงการ
ก่อสร้างถนนลาดยางแบบ D.B.S.T
สายบ้านนายจตุรย์ ครุฑม หมู่ที่ 3

สถานที่ก่อสร้าง
หมู่ที่ 3 ต.เกาะ อ.ใหญ่

เขียนแบบ
นายสมยศ บัญญา
ผู้อำนวยการกองช่าง

ตรวจ

เห็นชอบ
นางมลิฎา เมืองพรม
ปลัดองค์การบริหารส่วนตำบลเกาะ

อนุมัติ
นายสุจิต ชำนาญกิจ
นายกองค์การบริหารส่วนตำบลเกาะ

แบบแปลน
แบบแสดงของใช้ในประเทศ

มาตราส่วน 1:100

วันที่

แผ่นที่

จำนวนแผ่น

A06

6

หมายเหตุ
1. ในกรณีที่ข้อความรายการประกอบแบบระบุในแบบก่อสร้างไม่ถูกต้อง หรือไม่ชัดเจน หรือขัดแย้งกัน ผู้รับจ้างก่อสร้างจะต้องแจ้งให้ผู้ออกแบบทราบก่อนดำเนินการก่อสร้างเพื่อแก้ไขข้อบกพร่องให้เรียบร้อย
2. ห้ามวัดระยะจากแบบ ให้ยึดตัวเลขจากแบบเป็นหลัก