


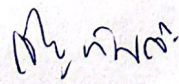

โครงการปรับปรุงเสริมผิวจราจรถนนแอสฟัลต์ติกคอนกรีตภายในหมู่บ้าน ชุมชนบ้านนางาม หมู่ที่ 3,10 ตำบลบ่อแก้ว จังหวัดกาฬสินธุ์
ผิวจราจรกว้าง 4.00 ม. ยาวรวม 1,956.00 ม. หน้า 0.05 ม. หรือพื้นที่ผิวจราจรไม่น้อยกว่า 7,824.00 ตร.ม.

แผ่นที่ ๑

คณะกรรมการจัดทำรูปแบบรายการงานก่อสร้าง
ตามคำสั่ง อบต.บ่อแก้ว ที่ 762/2568 ลว. 7 ตุลาคม 2568

(ลงชื่อ) 
(นายเจริญ ท้าเจริญ)

ประธานกรรมการ

(ลงชื่อ)


(นายไพโรจน์ กุตรแสง)

กรรมการ

(ลงชื่อ)


(นายนิเวศน์ โพธิกมล)

กรรมการ

โครงการปรับปรุงเสริมผิวจราจรถนนแอสฟัลต์คอนกรีตภายในหมู่บ้าน ชุมชนบ้านนางาม หมู่ที่ 3,10 ตำบลบ่อแก้ว อำเภอนาคู จังหวัดกาฬสินธุ์
 ผิวจราจรกว้าง 4.00 ม. ยาวรวม 1,956.00 ม. หน้า 0.05 ม. หรือพื้นที่ผิวจราจรไม่น้อยกว่า 7,824.00 ตร.ม.

จุดเริ่มต้นโครงการ
 N 16.824018
 E 104.018930

บ้านทุ่งนางาม ม. 10

คณะกรรมการจัดทำรูปแบบรายการงานก่อสร้าง
 ตามคำสั่ง อบต.บ่อแก้ว ที่ 762/2568 ลง 7 ตุลาคม 2568

(นายเจริญ หัพเจริญ)

ประธานกรรมการ (ลงชื่อ)

(นายไพโรจน์ กุตรแสง)

กรรมการ (ลงชื่อ)

(นายนิเวศน์ โพธิกมล)

แผ่นที่ ๒


แผนผังโครงการพอสังเขป
 NOT TO SCALE


ระยะยาวรวม 1,956.00 ม. ผิวจราจรกว้าง 4.00 ม. หน้า 0.05 ม. หรือพื้นที่ผิวจราจรไม่น้อยกว่า 7,824.00 ตร.ม.



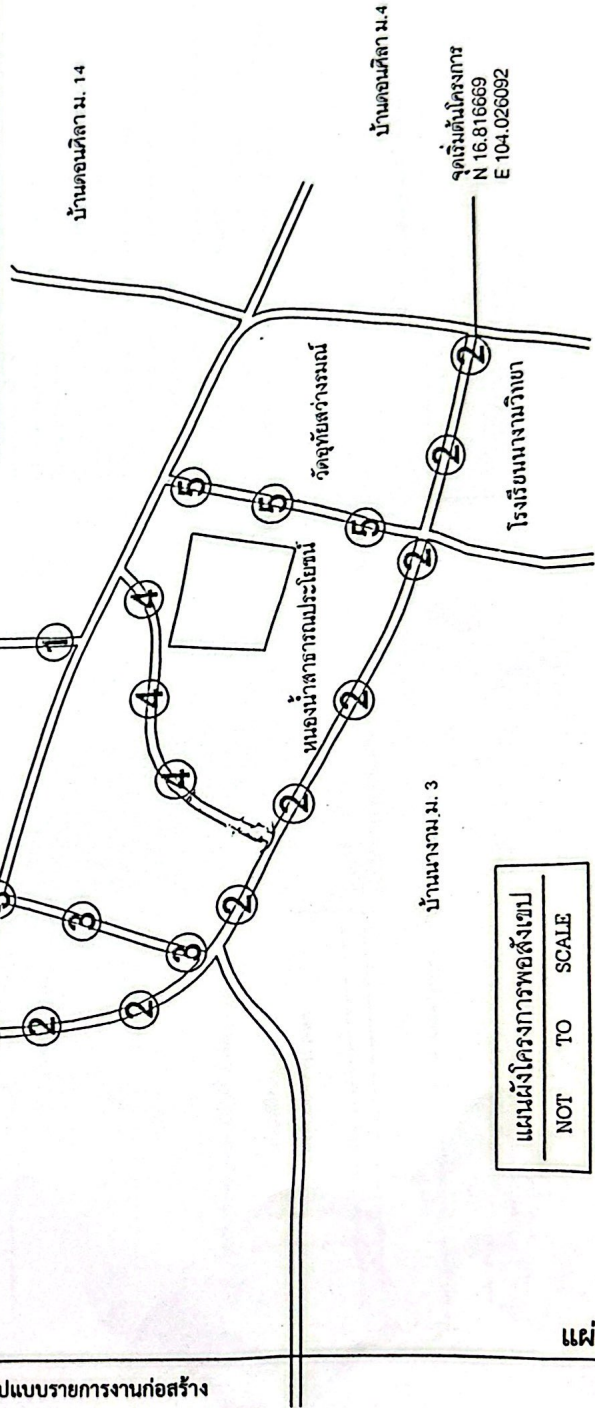

กองช่าง
 องค์การบริหารส่วนตำบลบ่อแก้ว
 อ.นาหว้า จ.กาฬสินธุ์

แสดงแบบ :
 โครงการปรับปรุงเสริมผิวจราจร
 ถนนแอสฟัลต์คอนกรีตภายในหมู่บ้าน
 ชุมชนบ้านนางาม หมู่ที่ 3,10
 ตำบลบ่อแก้ว อำเภอนาคู จังหวัดกาฬสินธุ์

เขียน :
 นายกิตติ บุญมทอง
 ผู้ช่วยนายช่างสำรวจ

ตรวจ :

นายนิเวศน์ โพธิกมล
 ผู้อำนวยการกองช่าง

10/11/2568
 นายเจริญ หัพเจริญ
 รองปลัดบริหารราชการแทน
 ปลัดอบต.บ่อแก้ว


อนุมัติ :
 นายสมเริง กุ่มพันธ์
 นายก อบต.บ่อแก้ว


แบบเลขที่ :

...../...../.....

โครงการปรับปรุงเสริมผิวจราจรถนนแอสฟัลต์ติกคอนกรีตภายในหมู่บ้าน ชุมชนบ้านนางาม หมู่ที่ 3,10 ตำบลบ่อแก้ว อำเภอนาคู จังหวัดกาฬสินธุ์

ผิวจราจรกว้าง 4.00 ม. ยาวรวม 1,956.00 ม. หนา 0.05 ม. หรือพื้นที่ผิวจราจรไม่น้อยกว่า 7,824.00 ตร.ม.

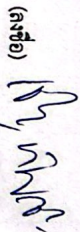(ลงชื่อ) 
(นายเจริญ ทัฬหเจริญ)

ประธานกรรมการ
(ลงชื่อ) 
(นายโพธิ์จรูญ ฤทธิแสง)


กรรมการ






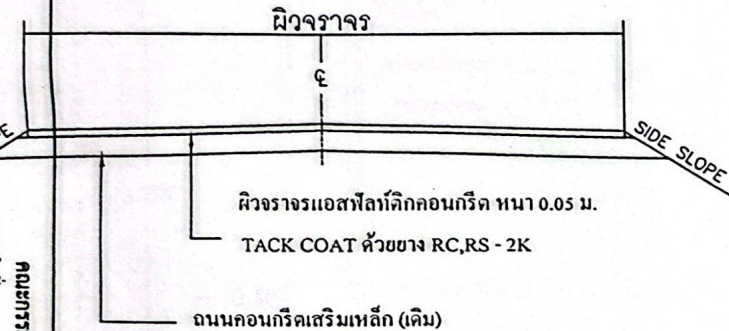

รูปโครงสร้างปรับปรุงเสริมผิวจราจรถนนแอสฟัลต์ติกคอนกรีต
NOT TO SCALE

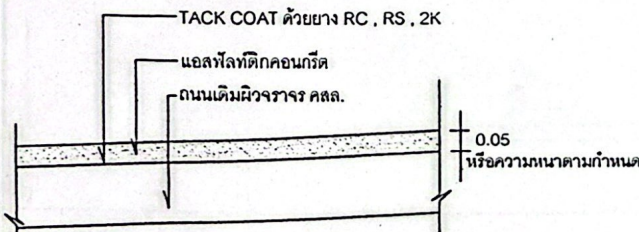

รูปตัดปรับปรุงเสริมผิวจราจรถนนแอสฟัลต์ติกคอนกรีต
NOT TO SCALE

รายการประกอบแบบ

1. ถัดระดับผิวทางและผิวไหล่ทางเดิมไม่ต่ำกว่าขีดเขียนแต่ไม่ลึกถึงโครงสร้างทาง ให้ทำ SKIN PATCHING ให้เรียบเรียบร้อยก่อน
2. ปรับระดับผิวทางและผิวไหล่ทางให้เรียบมีระดับเสมอกับบริเวณอื่น ก่อนที่จะเสริมผิว
3. ทำ TACK COAT ผิวทางและผิวไหล่ทาง
4. ทำผิวทางแบบแอสฟัลต์ติกคอนกรีตและตีเส้นแบ่งทิศทางจราจรสี ThermoPlastic Paint 0.10 ม. (สีเหลือง) และเส้นขอบทางสี ThermoPlastic Paint 0.10 ม. (สีขาว) ตีเส้นจราจรเฉพาะเส้นขอบทาง 2 ข้าง
5. รายละเอียดตามรูปตัดโครงสร้างทาง สามารถเปลี่ยนแปลงแก้ไขในด้านเทคนิคและด้าน โครงสร้างได้ตามความเหมาะสมกับสภาพทางที่จะดำเนินการ ทั้งนี้ให้อยู่ในดุลยพินิจของผู้ว่าจ้าง
6. ภายในระหว่างหลักกิโลเมตรตามที่กำหนดไว้ในแบบ อาจจะกำหนดให้ทำการตอนใดก็ได้ตามความเหมาะสม และอาจจะให้ทำการถมบริเวณทางเชื่อมเข้าด้านที่ราชการหรืออาคารสาธารณะ ในระยะไม่เกินเขตทางหลวง หรือทำการถมบริเวณทางให้ได้ประมาณงานตามที่กำหนด ทั้งนี้ให้อยู่ในดุลยพินิจของผู้ควบคุมงาน
7. ในกรณีที่ไม่สามารถดำเนินการตามช่วงหลักกิโลเมตรที่กำหนดไว้ในแบบ สามารถเปลี่ยนแปลงแก้ไขได้ โดยพิจารณาดำเนินการในช่วงหลักกิโลเมตรที่กำหนดไว้ในแบบ สามารถเปลี่ยนแปลงแก้ไขได้ โดยพิจารณาดำเนินการในช่วงหลักกิโลเมตรตามที่กำหนดไว้ในแบบ ทั้งนี้ให้อยู่ในดุลยพินิจของผู้ว่าจ้าง
8. ความหนาของผิวทางแบบแอสฟัลต์ติกคอนกรีต จะกำหนดในแบบแต่ละสายทาง
9. งานไหล่ทางจะกำหนดในแบบแต่ละสาย
10. งานซ่อมแซมและทาสีใหม่ หรืองานจัดทำติดตั้งเครื่องหมายจราจร หลักกิโลเมตร หลักกิโลเมตรและ GUARD RAIL จะกำหนดไว้ในแบบแต่ละสายทางซึ่งต้องจัดทำให้อยู่ในสภาพที่เรียบร้อย

ข้อกำหนดงานเสริมผิวแอสฟัลต์ติกคอนกรีต

ลำดับที่	รายการ	ข้อกำหนด
1	ผิวทางแอสฟัลต์ติกคอนกรีต	อ้างอิง "มาตรฐานงานแอสฟัลต์ติกคอนกรีต" มทส.230-2545
2	การตีเส้นจราจรบนผิวทาง	อ้างอิง "มาตรฐานเครื่องหมายจราจรบนผิวทาง" พ.อ-3-11(1)-110(4)



กองช่าง
องค์การบริหารส่วนตำบลบ่อแก้ว
อ.นาคู จ.กาฬสินธุ์

แสดงแบบ :

โครงการปรับปรุงเสริมผิวจราจร
ถนนแอสฟัลต์ติกคอนกรีตภายในหมู่บ้าน
ชุมชนบ้านนางาม หมู่ที่ 3,10
ตำบลบ่อแก้ว อำเภอนาคู จังหวัดกาฬสินธุ์

เขียน :




นายกิตติ บุญมงคล
ผู้ช่วยนายช่างสำรวจ

ตรวจ :



นายนิเวศน์ โพธิ์มงคล
ผู้อำนวยการกองช่าง

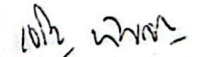

นายเจริญ ทัฬหเจริญ
รองปลัดบริหารราชการแทน
ปลัดอบต.บ่อแก้ว

อนุมัติ :


นายสมเื้อ็บ คุ่มหินลาด
นายก อบต.บ่อแก้ว

แบบเลขที่ :

...../...../.....

(ลงชื่อ)
(นายเจริญ ทัพเจริญ)

ประธานกรรมการ (ลงชื่อ)


(นายไพโรจน์ กุตรแสง)

กรรมการ (ลงชื่อ)

(นายวิชาญ โพธิ์กลิ่น)

กรรมการ

คณะกรรมการจัดทำแบบรายการงานก่อสร้าง
ตามคำสั่ง อบต.บ่อนแก้ว ที่ 762/2568 ลง. 7 ตุลาคม 2568

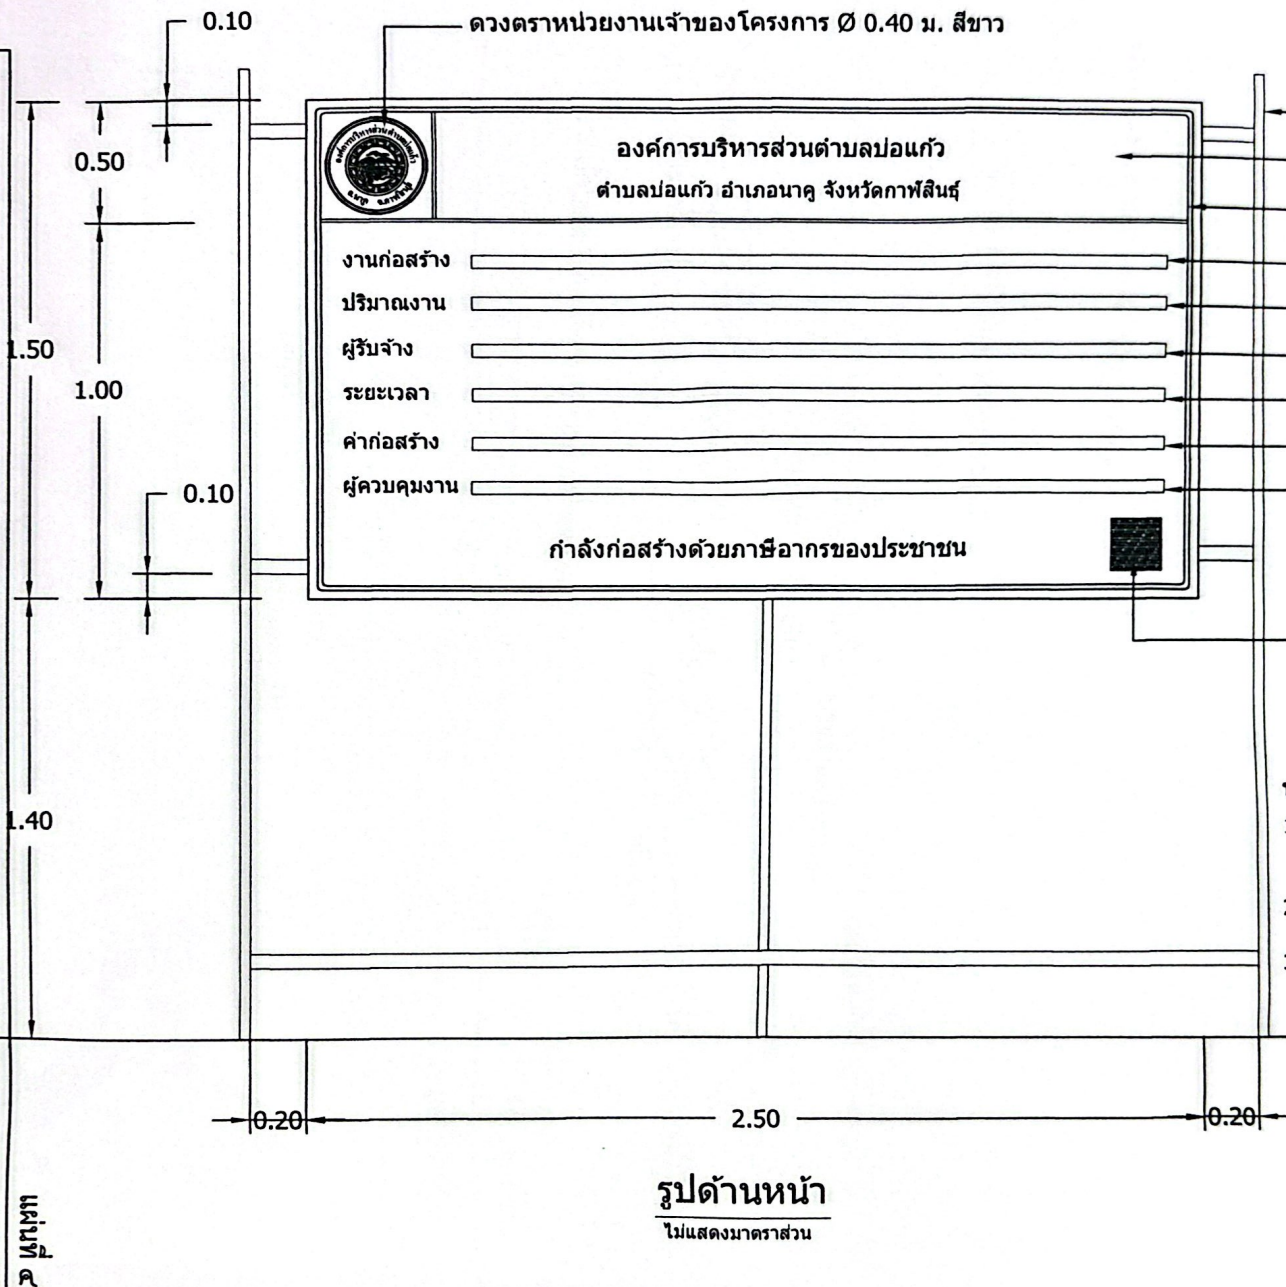

หมายเหตุ

1. แผ่นป้ายโครงการ ขนาด 1.50 x 2.50 ม. ขนาดตัวอักษรโตพอสมควรเห็นได้ชัดเจน ไขพื้นป้ายสีเขียว ตัวหนังสือสีขาว
2. ต้องติดตั้งอุปกรณ์ที่มั่นคงแข็งแรง ป้องกันแผ่นป้ายล้ม ให้เหมาะสมกับสภาพสถานที่ติดตั้งแผ่นป้าย
3. สำหรับงานก่อสร้างที่เป็นการสร้างทาง คลองหรือลำน้ำ ให้ติดตั้งรายละเอียดงานก่อสร้างไว้ ณ จุดเริ่มต้น และจุดสิ้นสุดงานก่อสร้างอย่างน้อย 2 จุด

องค์การบริหารส่วนตำบลบ่อนแก้ว ตำบลบ่อนแก้ว อำเภอนาคู จังหวัดกาฬสินธุ์			
แบบ		แผ่นป้ายแสดงรายละเอียดเกี่ยวกับ งานก่อสร้างของทางราชการ	
แสดงแบบ		แบบรูปด้านหน้า	
มาตราส่วน	แผ่นที่	1	
ไม่แสดงมาตราส่วน	จำนวนแผ่น	1	