



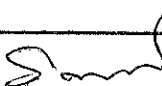


โครงการก่อสร้างถนนคอนกรีตเสริมเหล็ก รหัสทางหลวงท้องถิ่น
นศ.ถ.44-001 สายคลองตุก-ลานช้าง

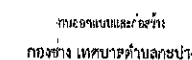


หมู่ที่ 2 ตำบล กะปาง


อำเภอ ทู่งสง จังหวัด นครศรีธรรมราช



[illegible]

โครงการ	
<div style="text-align: center;">  นางสาวลักขณ์ จิตใจดี หัวหน้าศูนย์ปฏิบัติการ </div>	
<div style="text-align: center;">  นายจิตน์เศรษฐ์ จามจุรี ผู้อำนวยการกองช่าง </div>	
<div style="text-align: center;">  นายชลิต ไยทอง ปลัดเทศบาล </div>	
<div style="text-align: center;">  นายอภิรักษ์ ชมะภัย นายกเทศมนตรีตำบลกะปาง </div>	
นาย/นาง/นางสาว	วันที่
วันที่	จำนวนหน้า

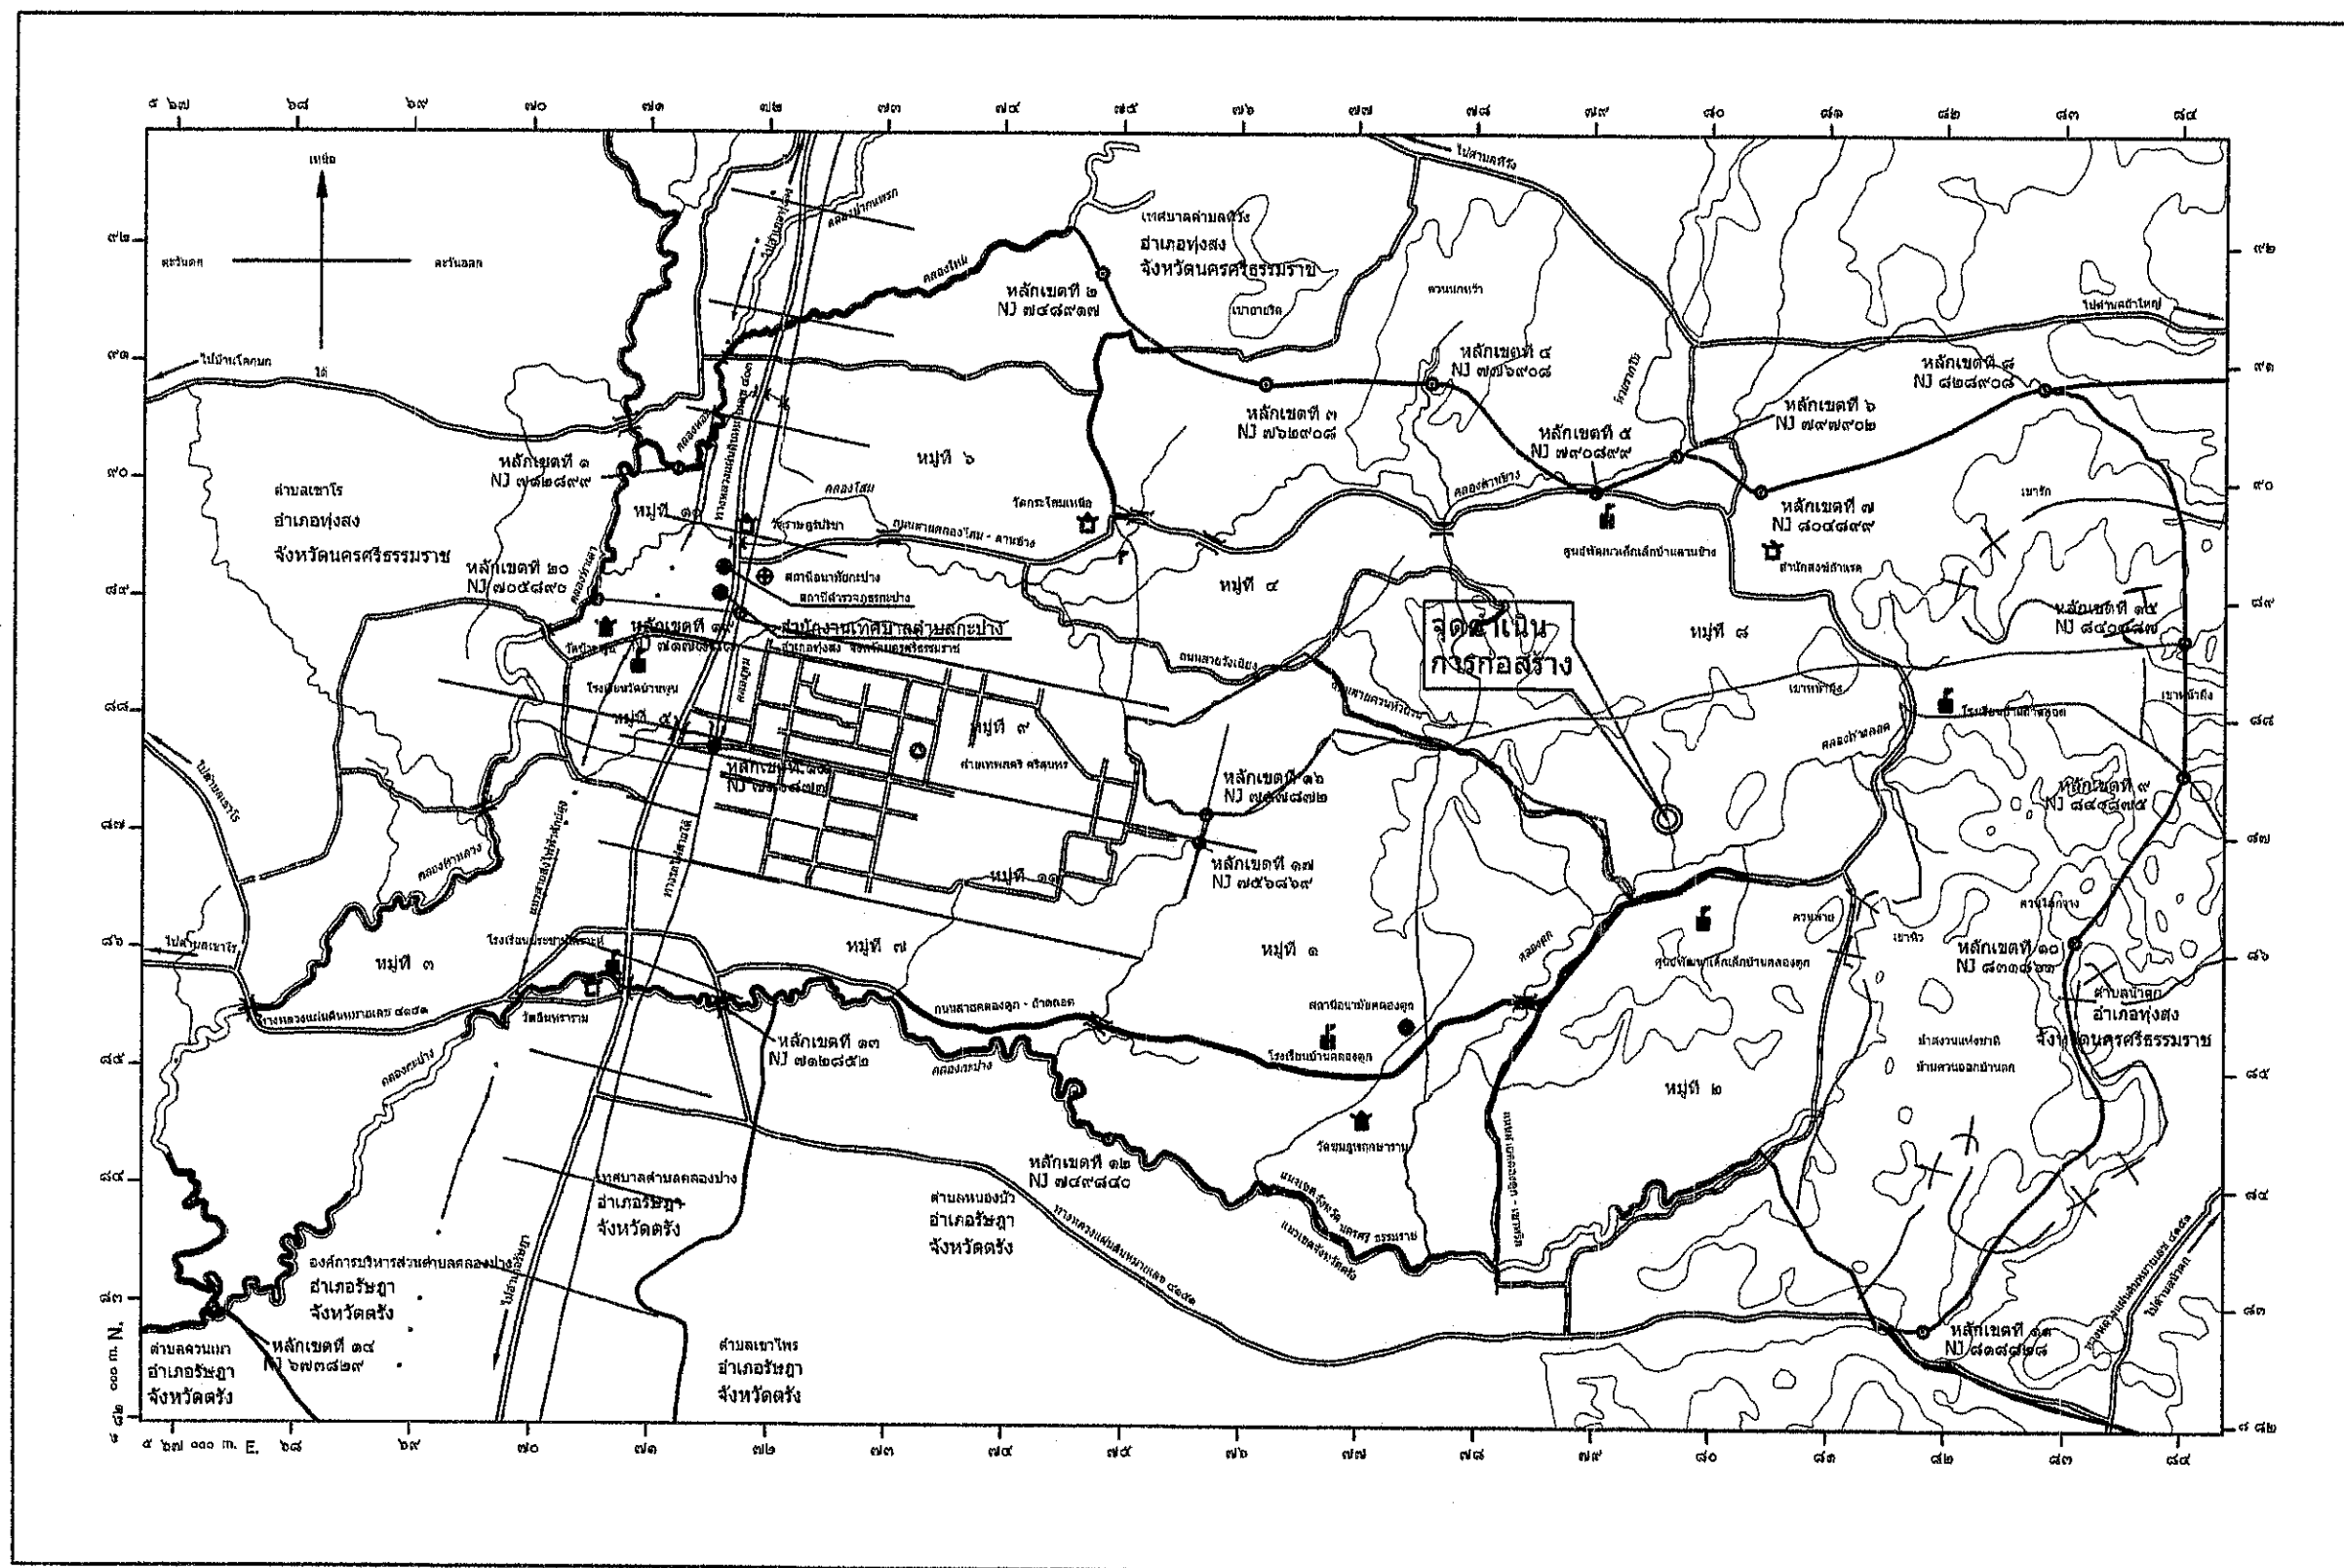

แผนที่สังเขป

 

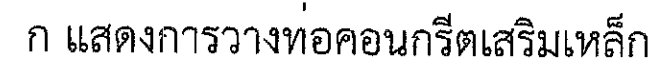 

ความหนาของพื้น ถนน T (มม.)	รอยต่อเพื่อการขยายตัว EXPANSION JOINT			รอยต่อเพื่อการหดตัว CONTRACTION JOINT			รอยต่อตามยาว LONGITUDINAL JOINT			ทรายรองพื้นขุม เข้าสัดส่วน (มม.)
	เส้นผ่า ศ.ก. (มม.)	ความยาว (มม.)	@ (มม.)	เส้นผ่า ศ.ก. (มม.)	ความยาว (มม.)	@ (มม.)	เส้นผ่า ศ.ก. (มม.)	ความยาว (มม.)	@ (มม.)	
150	RB 19	500	250	RB 15	500	250	DB 12	500	500	50


รายการประกอบแบบทั่วไป

1. ผู้รับจ้างจะต้องส่งหนังสือขอเข้าทำงาน และแจ้งชื่อผู้ควบคุมงานพร้อมแผนการทำงานก่อนลงมือทำการก่อสร้าง
2. ผู้รับจ้างจะต้องจัดแสดงป้ายสัญญาณไฟ เครื่องหมายจราจรติดตั้งในบริเวณก่อสร้าง ให้ชัดเจนทั้งในเวลากลางวัน และเวลากลางคืน เพื่อป้องกันอุบัติเหตุ จากการก่อสร้าง
3. ผู้รับจ้างจะต้อง จัดแสดงป้ายบอกชื่องานก่อสร้าง ระยะ เวลา วันเริ่มต้นสัญญาและวันสิ้นสุดสัญญา งบประมาณก่อสร้าง พร้อมชื่อผู้ควบคุมงาน ขนาด 1.20 X 2.40 เมตร จำนวน 1 ป้าย ณ สถานที่ก่อสร้าง
4. ผู้รับจ้างจะต้องทำการจัดหาวัสดุ อุปกรณ์ที่ดีและมีคุณภาพ มาใช้ในงานก่อสร้าง และถ้ารายละเอียด ในแบบแปลนใด ๆ ไม่ชัดเจน แต่เพื่อความมั่นคงแข็งแรง ตามหลักวิชาช่างที่ดี และไม่มีรูปแบบและรายการ ผู้รับจ้างจะต้องดำเนินการให้ โดยไม่คิดค่าใช้จ่ายใด ๆ ทั้งสิ้น
5. ผู้รับจ้างจะต้องขนดินหรือวัสดุอื่น ๆ ที่ได้จากการรื้อถอน ไปทิ้ง ยังสถานที่ที่เทศบาลกำหนดไว้
6. ก่อนทำการเทคอนกรีต ผู้รับจ้างจะต้องแจ้งผู้ควบคุมงาน ให้ไป ทำการตรวจสอบความถูกต้องก่อนทุกครั้ง
7. เหล็กโครงสร้างจะต้องให้ได้ ขนาดรูปร่างตามที่กำหนด และจะต้องไม่เป็นสนิม ไม่หักงอหรือเสียรูป
8. การป้องกันความเสียหายอันเกิดแก่สาธารณะ ผู้รับจ้างจะ ต้องรับผิดชอบไม่ให้งานที่ทำ เกิดความเสียหายต่อสาธารณะ เช่น ถนน ไฟฟ้า ประปา โทรศัพท์ ฯลฯ และ หากมีความเสียหายใด ๆ เกิดขึ้นผู้รับจ้างจะต้องรับผิดชอบ ซ่อมแซม แก้ไข ให้เรียบร้อยโดยเร็ว และค่าใช้จ่ายต่างๆ ที่เกิดขึ้น ผู้รับจ้างจะต้องรับผิดชอบทุกกรณี



กองช่าง เทศบาลตำบลเกาะปำ

โครงการ

สัญญา

[Signature]

นางสาววรลักษณ์ รัตนโชติ
วิศวกรโยธาปฏิบัติการ

ตรวจ

[Signature]

นายรัตนเศรษฐ์ จาละจุรี
ผู้อำนวยการกองช่าง

เห็นชอบ

[Signature]

นายศักดิ์ ไทยทอง
ปลัดเทศบาล

อนุมัติ

[Signature]


นายอภิวัฒน์ จนเกษ
นายกเทศมนตรีตำบลเกาะปำ

แบบร่างที่


ม.ร.ร

ร.ร


เจ้าพนักงาน

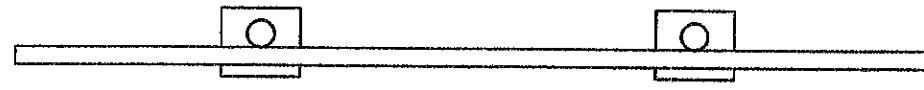


แปลน
SCALE 1:20

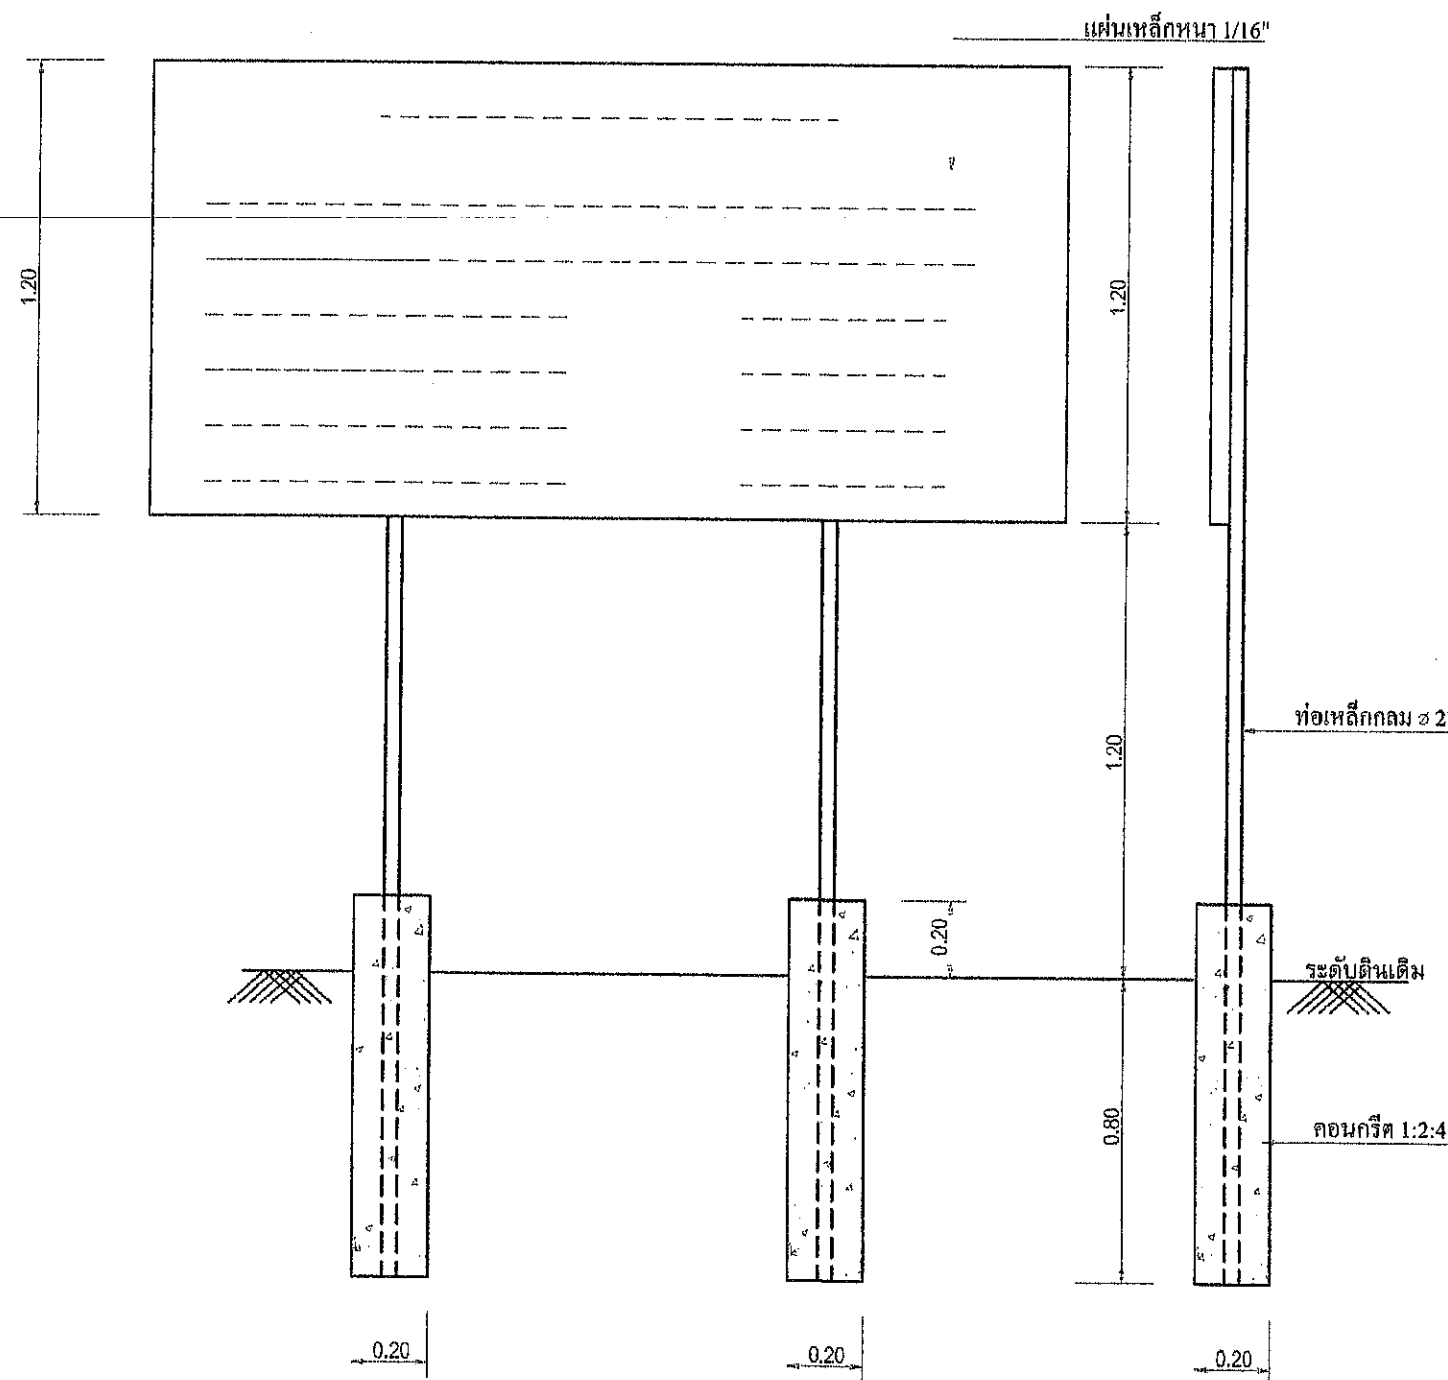


รูปด้านหน้า
SCALE 1:20

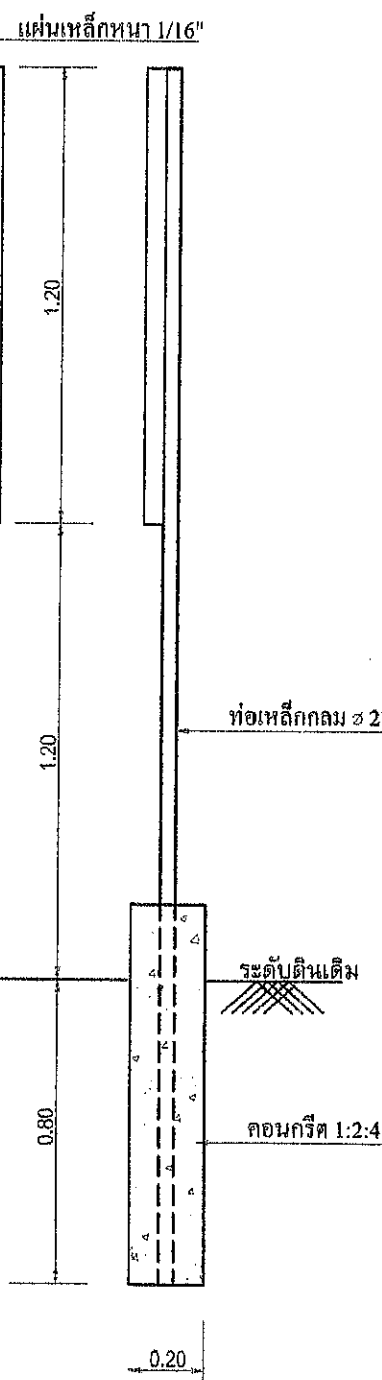

รูปด้านข้าง
SCALE 1:20

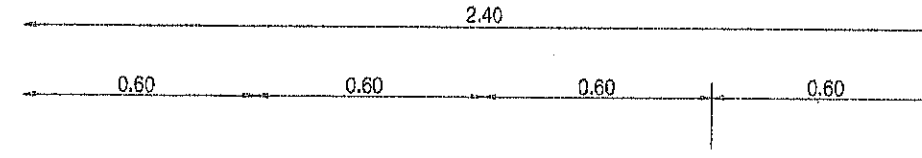

เหล็ก 1"x1" เชื่อมติดแผ่นเหล็ก

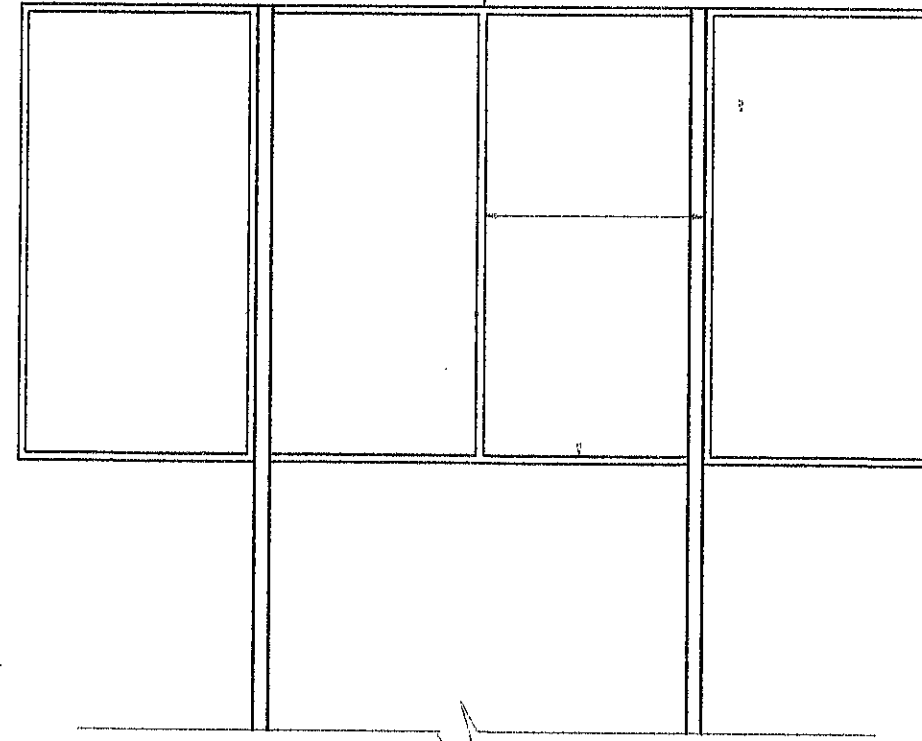

รูปด้านหลัง
SCALE 1:20

รายการประกอบแบบ

- 1.เสา, พื้น บ้ายให้ทาสีเขียวทั้งสองข้าง
- 2.ตัวหนังสือสีขาว ขนาดตัวหนังสือตามความเหมาะสม ชื่อความตามแบบที่กำหนด
- 3.ใช้แผ่นป้ายไว้นิลปิดทับแผ่นเหล็กอีกชั้น พร้อมมีรายละเอียดตามแบบ
- 4.แผ่นเหล็ก ขนาด 1.20x2.40 ม.

หมายเหตุ จุดก่อสร้างกำหนดตามความเหมาะสม มองเห็นได้ชัดเจน
ก่อนทาสีจริงควรทาสีกันสนิมก่อน 2 ครั้ง

รายการประกอบแบบทั่วไป

1. ผู้รับจ้างจะต้องปฏิบัติตามข้อกำหนดและเงื่อนไขของแบบ
2. ผู้รับจ้างจะต้องใช้วัสดุที่มีคุณภาพดี และต้องมีการตรวจสอบคุณภาพวัสดุก่อนนำมาใช้







โครงการก่อสร้างของเทศบาลตำบลกะปาง

ชื่อโครงการ.....	
ปริมาณงาน.....	
งบประมาณ.....	
วันเริ่มสัญญา.....	คณะกรรมการตรวจการจ้าง
วันสิ้นสุดสัญญา.....	1.....
ผู้รับจ้าง.....	2.....
ผู้ควบคุมงาน.....	3.....
ผู้ควบคุมงาน (ผู้รับจ้าง).....	4.....
	5.....

แบบมาตรฐานเทศบาลตำบลกะปาง

- 1.เสา,พื้น บ้ายให้ทาสีเขียวทั้งสองข้าง ใช้สีน้ำมันก่อนทาสีจริงให้ทาสีกันสนิมก่อน 2 ครั้ง
- 2.ตัวหนังสือสีขาว ขนาดตัวหนังสือตามความเหมาะสม ข้อความตามแบบที่กำหนด
- 3.ใช้แผ่นป้ายไว้นิลปิดทับแผ่นเหล็กอีกชั้น พร้อมมีรายละเอียดตามแบบ
- 4.แผ่นเหล็ก ขนาด 1.20x2.40 ม.
- 5.จุดที่ต้องการก่อสร้างป้าย กำหนดตามความเหมาะสม มองเห็นได้ชัดเจน

หมายเหตุ การติดตั้งป้ายประชาสัมพันธ์โครงการให้ทำการติดตั้งที่จุดเริ่มต้นโครงการฯ หรือสถานที่ที่ผู้ว่าจ้างกำหนด

รายการประกอบแบบทั่วไป

