


โครงการก่อสร้างสนามฟุตบอล

พืชนามไปด้วยธรรมชาติ (ยางพารา)

รหัสโครงการเลขที่ 01010069

บ้านพอกใหญ่สามัคคี หมู่ที่ 10 ตำบลพอกน้อย อำเภอพรหมานิคม จังหวัดสกลนคร

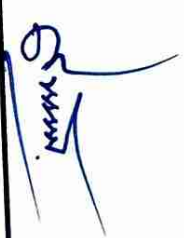



โครงการ

ก่อสร้างสนามฟุตบอล

บ้านออกใหญ่สามัคคี หมู่ที่ 10

สถานที่

บ้านออกใหญ่สามัคคี หมู่ที่ 10

สำรวจ/เขียนแบบ

นายศักดิ์สกุล วันสวัสดิ์

ผู้ช่วยนายช่างโยธา

สำรวจ/ออกแบบ

นายสหชาติ แก่นแก้ว

นายช่างโยธาวินิจฉัยงาน

ตรวจ

นายภาณุพันธ์ พงษ์อ่อน

ตรวจ

หัวหน้าฝ่ายแบบและก่อสร้าง

เห็นชอบ

นายประสพโชค บุญจบ

อนุมัติ

ปลัดเทศบาลตำบลออกน้อย

อนุมัติ

นายพนมเศรษฐีตำบลออกน้อย

แบบเลขที่

81 / 2567

แผ่นที่

1 / 11



ตำบลวังยาง
อำเภอพรหมนิคม

ตำบลวัง
อำเภอพรหมนิคม

ตำบลหนองลาด
อำเภอเมืองสกลนคร

ตำบลไร่
อำเภอพรหมนิคม

สัญลักษณ์แผนที่

- เส้นเขตตำบล
- แนวถนน
- ลำน้ำ แม่น้ำ ลำธาร คลอง
- เขตเมือง
- สถานีราชการ
- มหาวิหาร ลัทธิ วิถีปฏิบัติ
- โรงเรียน

ตำบลนาหว้า
อำเภอพรหมนิคม

ตำบลขมิ้น
อำเภอเมืองสกลนคร

แผนที่เทศบาลตำบลออกน้อย

มาตราส่วน

ไม่มีการวัด



โครงการ

บ้านพอกใหญ่สามัคคี หมู่ที่ 10

สถานที่

บ้านพอกใหญ่สามัคคี หมู่ที่ 10

สำรวจ/เขียนแบบ

นายศักดิ์สิทธิ์ วันสวัสดิ์
ผู้ช่วยนายช่างโยธา

สำรวจ/ออกแบบ

นายสหชาติ แก้วแก้ว
นายช่างโยธาชำนาญงาน

ตรวจ

นายภาณุวัฒน์ พงษ์อ่อน
หัวหน้าสำนักงานแบบและก่อสร้าง

ตรวจ

นายประสพโชค บุญกอบ
ผู้อำนวยการกองช่าง

เห็นชอบ

นายชวนกร รัตนสีห์
ปลัดเทศบาลตำบลพอกน้อย

อนุมัติ

สุ คุ้ม

แบบเลขที่ 81 / 2567
แผ่นที่ 2 / 11

อำเภออากาศอำนวย


บ้านพอกใหญ่สามัคคี หมู่ที่ 10 ตำบลพอกน้อย

N 17.321347 E 103.933478

บ้านดอนต้นม่วง หมู่ที่ 3

บ้านพอกใหญ่ หมู่ที่ 7


บ้านพอกใหญ่สามัคคี หมู่ที่ 10

บ้านสายปลาหลาย ตำบลหนองลาด

บ้านสามแยกสูงเนิน ตำบลพอกน้อย


ผู้บริเวณ แผนที่พอสังเขป

4/11

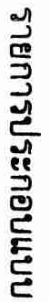



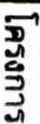

























หมายเลขที่	81 / 2567
วันที่	5 / 11



โครงการ
























แบบเลขที่ 81 / 2567

แผ่นที่ 6 / 11

45.00

25.00

5.00

5.00

5.00

5.00

5.00

SLOPE 1:200

SLOPE 1:200

SLOPE 1:200

SLOPE 1:200

SLOPE 1:200


SLOPE 1:200

คูแบบขยายรอยต่อคอนกรีต

เสาเข็ม 1 ควาง (คูแบบขยาย)




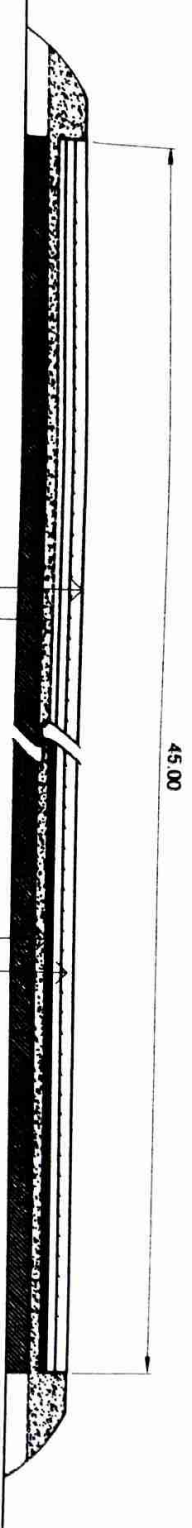

แนวตั้งรอยต่อรอยเชื่อมคอนกรีต
งานดินถมพร้อมบดอัด (แน่น)
คอนกรีต 240 ksc. ทน 0.10 ม. ผสมน้ำยา กันซึม
หรือเทียบารองพื้นทน 0.05 ม.


รูปตัด A

มาตราส่วน 1:250

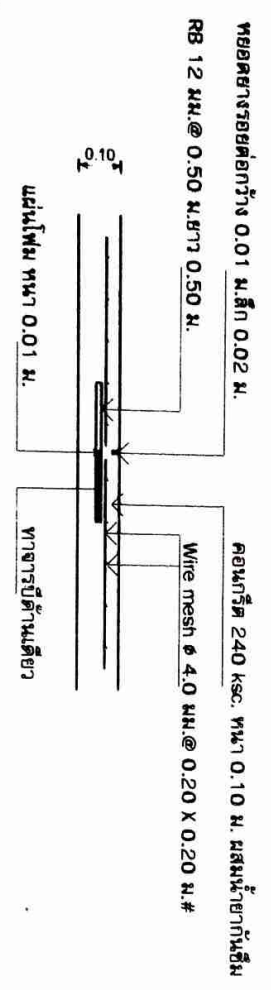

ขยายรอยต่อคอนกรีต

มาตราส่วน 1:250

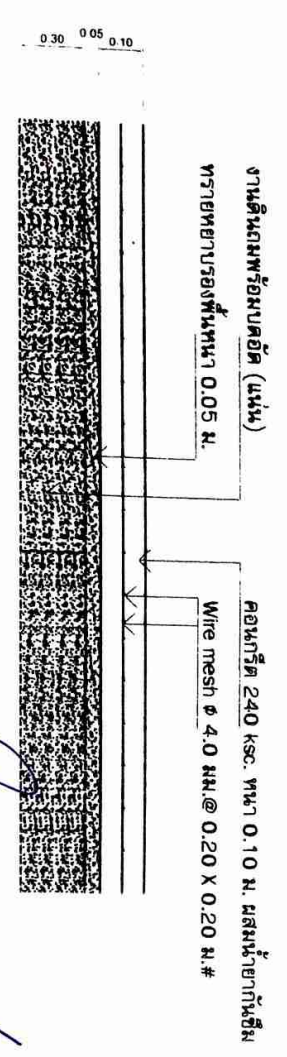


มาตราส่วน 1:250



โครงการ











แบบเลขที่ 81 / 2567
แผ่นที่ 7 / 11

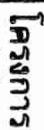




















-----	--------




1:250


เสาไฟฟ้า ๓๐๖. สูง ๘ เมตร

สปอรัคเลทเมนต์สาขา 400 W (2 ดวงต่อต้น)

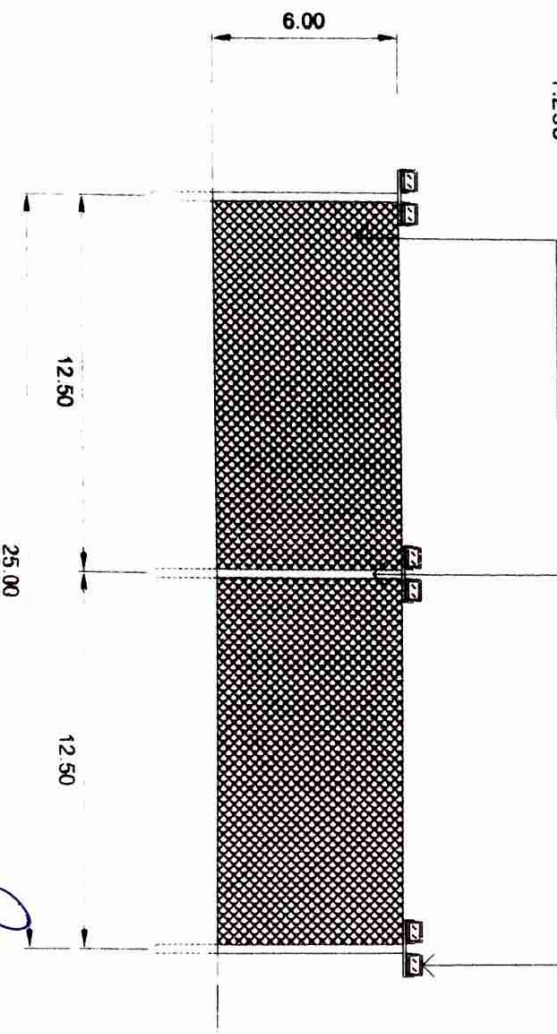


42552

1250



โครงการ
























แบบเลขที่ 81 / 2567

แผ่นที่ 9 / 11

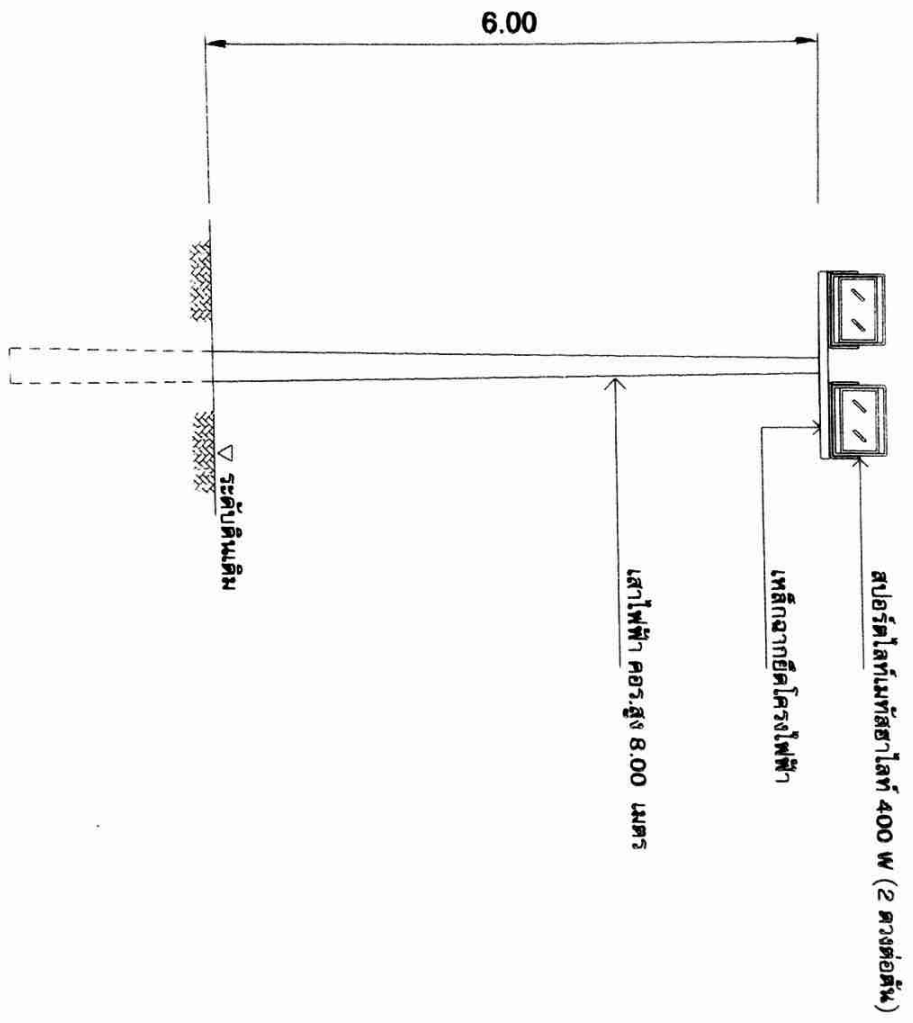

แบบโครงสร้างเสาไฟฟ้าตามจุดซอล

มาตราส่วน

1:75

Handwritten signatures and initials.

คุณลักษณะทางเทคนิคเสาประตูสนามฟุตบอล

1. ประสิทธิภาพการแข่งขึ้น ผลัดจากเหล็กเหลี่ยม ขนาด 2.75 นิ้ว ทนไฟ 2.5 มิลลิเมตร โครงเสาตำแหน่งตั้งให้เหล็กกลมขนาด 1 1/4 นิ้ว ทนไฟ 1.8 มิลลิเมตร
2. เสาประตูมีความกว้าง 3.00 เมตร. x สูง 2.00 เมตร. พร้อมค้ำยันในสนามสำหรับกีฬาฟุตบอล
3. เสาประตูและค้ำยัน 1 ชุด ประกอบด้วย เสาประตูและค้ำยัน 2 ข้าง

คุณลักษณะทางเทคนิคอุปกรณ์เทคนิค (ไฟฟ้าลั่ว)

1. ผลัดจากวัสดุที่มีน้ำหนักเบาสะดวกต่อการเคลื่อนย้าย
2. มีกลไกควบคุมวงจรและกระดิ่งให้สัญญาณ
3. มีแผ่นป้ายแสดง ตัวเลข 1-20 แบบไม่ใช้ไฟฟ้า (ใช้การนับกลองควบคุมวงจรอัตโนมัติ) และแผ่นป้ายอยู่ตรงกลางการขอยุติการเล่น
4. มีกล่องไฟฟ้าลั่ว 2 กล่อง แสดงไฟฟ้าลั่วรวม (สามารถให้แสงสว่างมองเห็นอย่างชัดเจน) ขนาดไม่น้อยกว่า กว้าง 10 ซม. x ยาว 10 ซม. x สูง 50 ซม.

คุณลักษณะของป้ายบอกคะแนน

1. ผลัดจากแผ่นป้ายไม้อัด ขนาดไม่น้อยกว่า กว้าง 1.20 เมตร x ยาว 2.40 เมตร ความสูงจากฐานล่างถึงขอบบนป้าย ขนาดไม่น้อยกว่า 2 เมตร
2. มีขาตั้งและล้อเลื่อนได้
3. มีช่องสำหรับใส่ป้ายชื่อทีม 2 ทีม
4. มีช่องแสดงผลการแข่งขัน เป็นตัวเลขสำหรับ 2 ทีม ต้องมีตำแหน่ง 2 หลัก ซึ่งสามารถเปลี่ยนตัวเลขได้ตามต้องการ

รายละเอียดการรับประกัน

1. รับประกันความชำรุดเสียหาย ไม่น้อยกว่า 2 ปี



โครงการ

ก่อสร้างสนามฟุตบอล






















แบบเลขที่ 81 / 2567

แผ่นที่ 10 / 11



โครงการ


บ้านพอกใหญ่สามัคคี หมู่ที่ 10

สถานที่

บ้านพอกใหญ่สามัคคี หมู่ที่ 10


สำรวจ/เขียนแบบ

นายศักดิ์สกุล วันสวัสดิ์

ผู้ช่วยนายช่างโยธา

สำรวจ/ออกแบบ

นายอรรถชาติ แก่นแก้ว

นายช่างโยธารับหน้างาน

ตรวจ
















