



โครงการ

ติดตั้งเสาไฟฟ้าสาธารณะ (โหลาร์เซลล์)
ขนาด 30 วัตต์ สายทางเข้าบ้านประมาณ
ไปบ้านโชน หมู่ที่ 2 ตำบลอาโพน
อำเภอบัวเชด จังหวัดสุรินทร์

สถานที่ก่อสร้าง

บ้านประเมม ม. 2

ต.อาโพน อ.บัวเชด จ.สุรินทร์














แสดงแบบ
แผนผังแสดงที่ตั้ง
โครงการโดยสังเขป

มาตราส่วน Not to scale

วันเดือนปี

แบบเลขที่

A-01

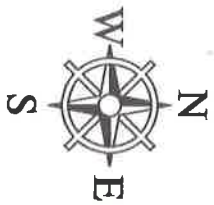

องค์การบริหารส่วนตำบลอโพน

โครงการ ติดตั้งเสาไฟฟ้าสาธารณะ (โซลาร์เซลล์) ขนาด 30 วัตต์ สายทางเข้าบ้านประเมม ไปบ้านโชค

หมู่ที่ 2 ตำบลอโพน อำเภอบัวหลด จังหวัดสุรินทร์ บัณฑิตวิทยกรรรมไทย รหัส 07010014

ปริมาณงาน ติดตั้งโคมไฟถนนพลังงานแสงอาทิตย์แบบประกอบในชุดเดียวกัน (All In One Solar Street Light)

จำนวน 82 ชุด บัณฑิตวิทยกรรรมไทย รหัส 07010014



แผนผังแสดงจุดที่ตั้งโครงการโดยสังเขป

No Scale



โครงการ

ติดตั้งเสาไฟฟ้าสาธารณะ (โซลาร์เซลล์)
ขนาด 30 วัตต์ สายทางเข้าบ้านประเมม
ไปบ้านโชค หมู่ที่ 2 ตำบลอโพน
อำเภอบัวหลด จังหวัดสุรินทร์

สำรวจ/เขียนแบบ

(ลงชื่อ) *หิระ*

(นายณัฐวิทย์ ภูมิก)

ผู้ช่วยนายช่างโยธา

วิศวกรโยธา

(ลงชื่อ)

ผู้ตรวจ

(ลงชื่อ)

(นายชัชวาลย์ ร้อยศรี)

ปลัดองค์การบริหารส่วนตำบล อโพน

ผู้ให้หมาย

(ลงชื่อ)

(นายสมพงษ์ ร้อยศรี)

ปลัดองค์การบริหารส่วนตำบล

ผู้อนุมัติ

(ลงชื่อ)

(นายสุรชัย ทุมคำ)

นายกองค์การบริหารส่วนตำบลอโพน

แสดงแบบ

แผนผังแสดงจุดที่ตั้ง
โครงการโดยสังเขป

มาตราส่วน Not to scale

วันเดือนปี


แบบเลขที่

A-02 แผ่น

2



แนวติดตั้งโคมไฟ ตามแนวเส้นสีแดง

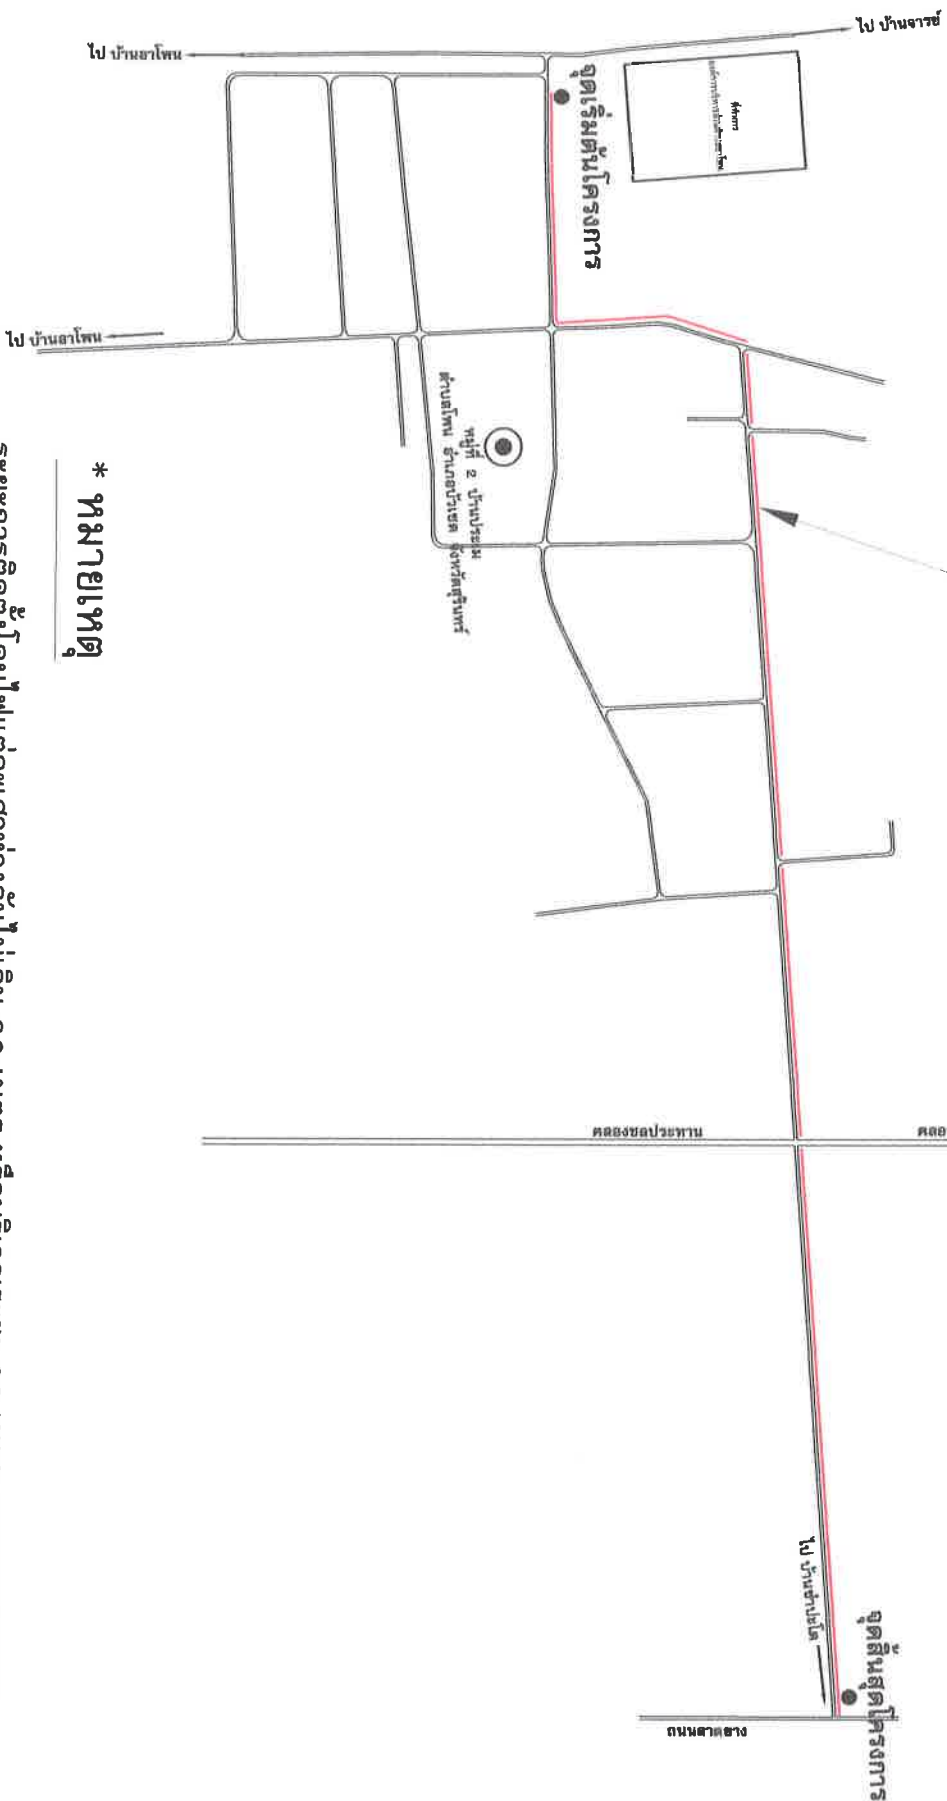

* หมายเหตุ

ระยะการติดตั้งโคมไฟแต่ละเสาห่างกันไม่เกิน 30 เมตร หรือบริเวณระยะ 30 เมตร ตรงจุดกลางแยก
ให้ขยายได้ตามความเหมาะสม และระยะติดตั้งโคมไฟให้ห่างจากเสาถนน



แผนผังแสดงแนวจุดติดตั้งโคมไฟ

มาตราส่วน

Not Scale























แผนผังแสดงแนวจุดติดตั้ง


โคมไฟ

มาตราส่วน Not to scale

วันที่

แบบเลขที่

A-03 แผ่น





	
โครงการก่อสร้างขององค์การบริหารส่วนตำบลอาโพน โทรศัพท์ 044-558959	
ชื่อโครงการ.....	คณะกรรมการตรวจสอบ
ประมาณงาน.....	1.
งบประมาณ.....	2.
วันเริ่มสัญญา.....	3.
ผู้รับจ้าง.....	4.
ผู้ควบคุมงาน 1.	5.
2.	


รูปขยายป้ายค้ำหน้า

รายการประกอบแบบ

1. พื้น ทาสีบนหรือสีแดง ไม้สนนั้น
2. ตัวหนังสือสีขาว
3. ขนาคิ้วทาสีเหลืองกำหนดความเหมาะสม
4. จุดติดตั้งป้ายกำหนดความเหมาะสม ตามรองเห็นได้ชัด



มาตรฐาน ป้ายประชาชนสัมพันธ์	Not to scale
วันที่ 4	หน้า 4













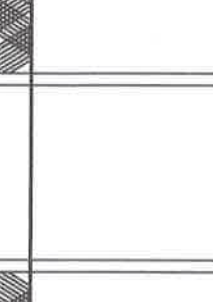



รูปถ่ายข้าง

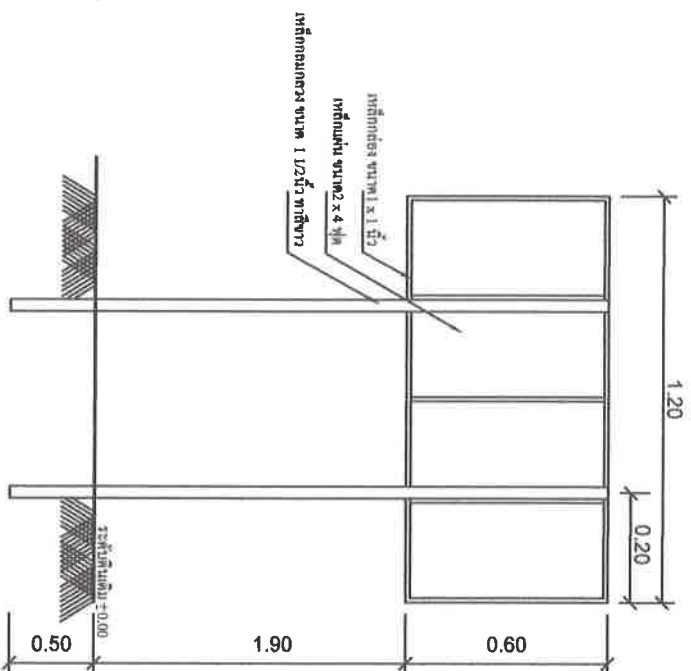

รูปด้านหลัง

โทรศัพท์ 044-558959

ประเภทที่ก่อสร้าง
ปีงบประมาณที่ทำการก่อสร้าง
วงเงินค่าก่อสร้าง
แหล่งเงินที่ก่อสร้าง
ระยะเวลาที่ผู้รับจ้างประกันความชำรุดบกพร่องตามสัญญาฉบับนี้
นับต้นสุด.....

หมายเหตุ

1. พื้นหลังวัสดุขอบหรือสีที่ฉ่ำเงา
2. ตัวหนังสือสีขาว
3. ขนาดตัวหนังสือที่อ่านตามความสะดวกสบาย
4. แผ่นเหล็ก ขนาด 60 x 1.20 เมตร
5. จุดติดตั้งป้ายที่มั่นคงตามความสะดวกสบาย สามารถมองเห็นได้ชัด

1. อยู่ในเงื่อนไขของสัญญาจ้าง
2. ข้อความตามหนังสือกระทรวงมหาดไทย ส่วนมากที่บท 0808.2/ว 2808 ลงวันที่ 20 สิงหาคม 2547

[illegible]