

## แบบโครงการก่อสร้างโรงจอดรถ

ปริมาณงาน

ขนาดกว้าง 8.00 เมตร ยาว 22.00 เมตร สูง 3.35 เมตร พร้อมติดตั้งป้ายโครงการ  
(ตามแบบเทศบาลตำบลชุมพรกำหนด)


สำเนาถูกต้อง,

สถานที่ก่อสร้าง

บริเวณด้านหลังสำนักงานกองคลังเทศบาลตำบลชุมพร

หมู่ที่ 10 บ้านหนองเติน ตำบลชุมพร อำเภอเมยวดี จังหวัดร้อยเอ็ด

ลิ้มเอก (ผู้ตรวจ)  
รองปลัดเทศบาล รักษาการนายกเทศมนตรี  
ผู้ช่วยการกองช่าง

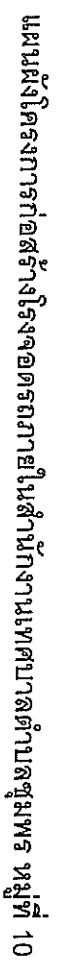


















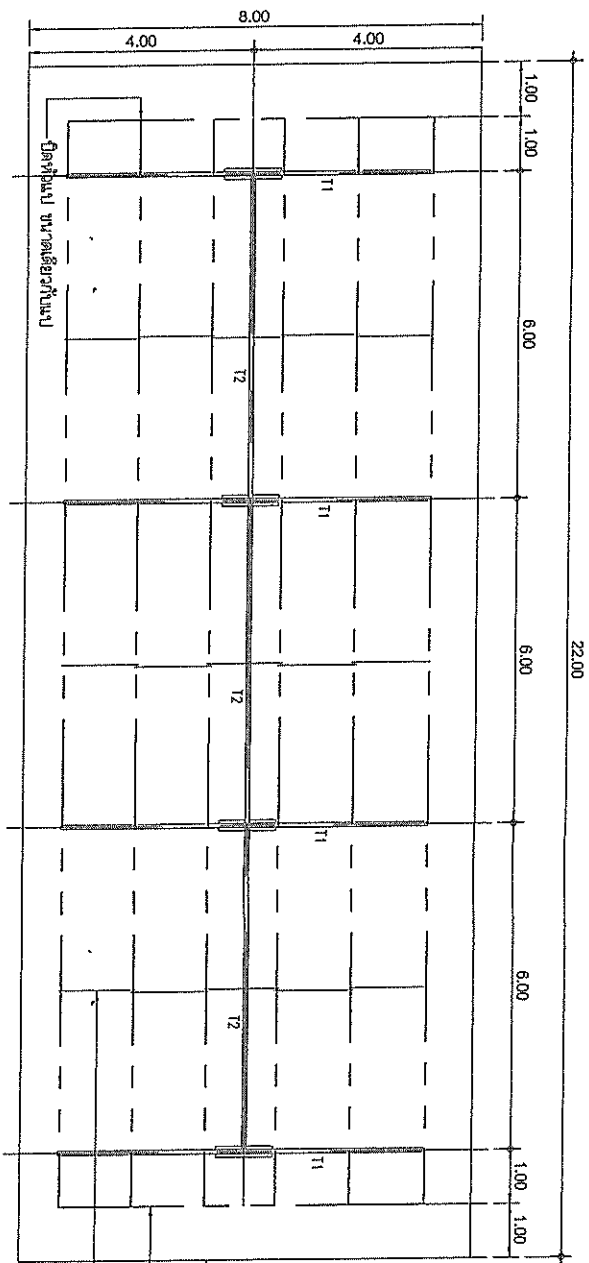

แปลนโครงสร้างหลังคา  
NOT TO SCALE

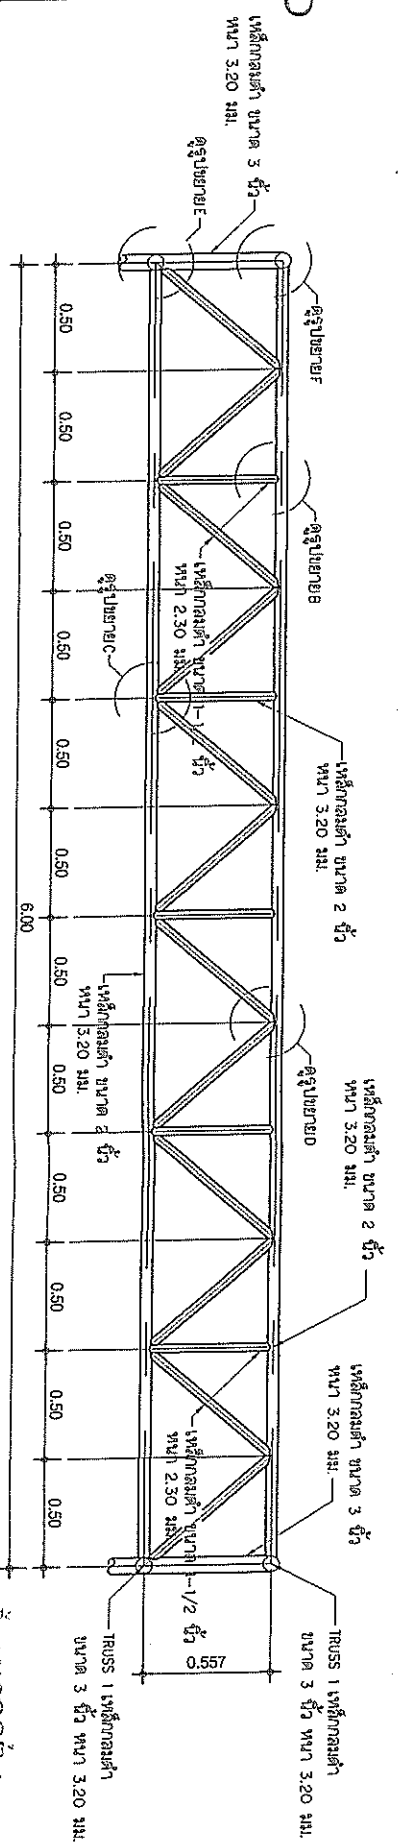

DETAIL TRUSS 2  
NOT TO SCALE

ผู้แก้ไข

สืบเอก

(ผู้ตรวจ)

รองปลัดเทศบาล

ผู้อำนวยการกองช่าง



งานสถาปัตย์ ควบคุมแบบและก่อสร้าง  
ตรวจสอบ อนุมัติ อนุมัติ







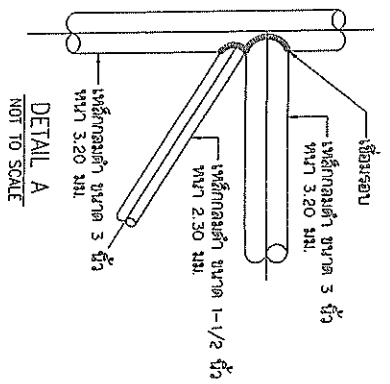


DETAIL A  
NOT TO SCALE

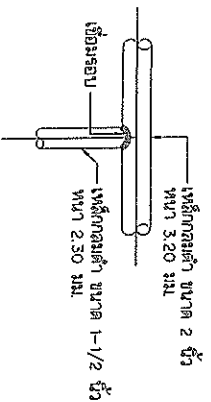


DETAIL. B  
NOT TO SCALE

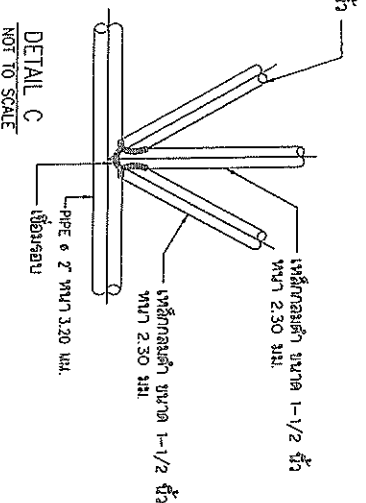


DETAIL C  
NOT TO SCALE

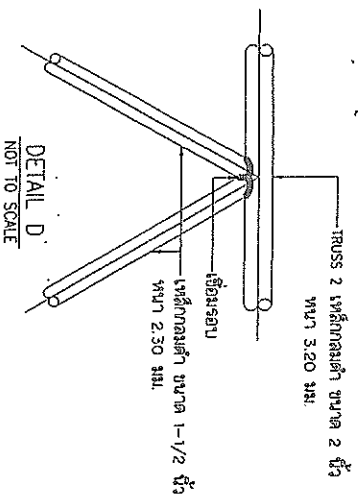


DETAIL D  
NOT TO SCALE

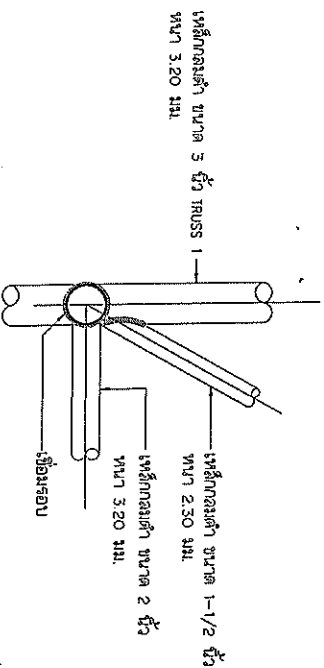


DETAIL E  
NOT TO SCALE

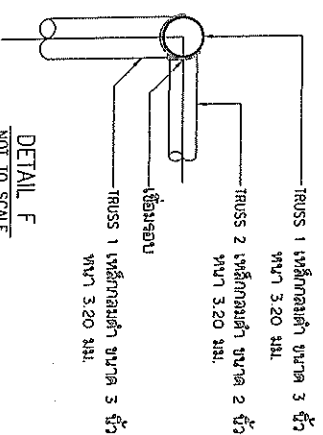

**DETAIL F**  
**NOT TO SCALE**

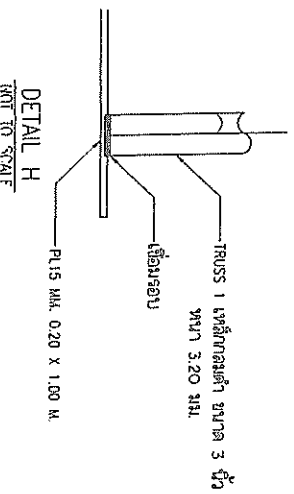


DETAIL H  
NOT TO SCALE

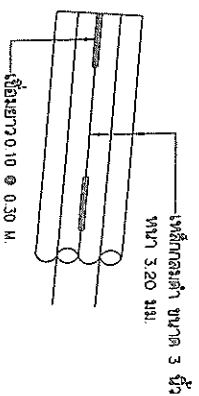


**DETAIL G**  
**NOT TO SCALE**




สืบเอก **Don**  
(ฐิติวจน์ อรรถนันท์)  
รองปลัดเทศบาล รักษาการนายกเทศมนตรี  
ผู้อำนวยการกองช่าง

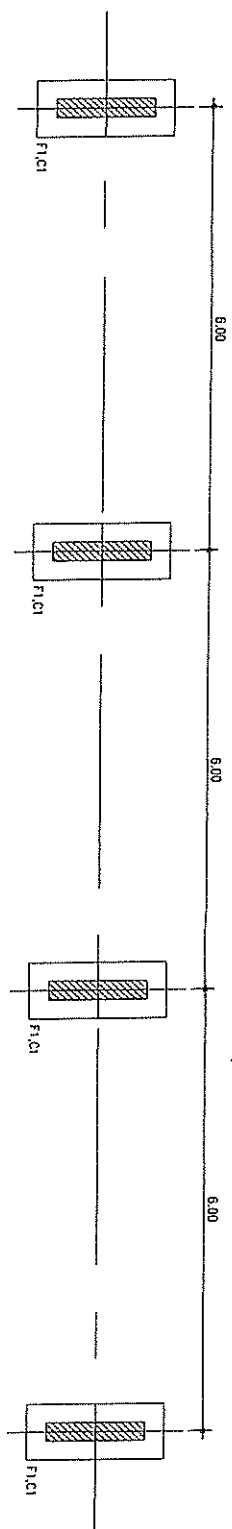


แปลนฐานราก  
NOT TO SCALE

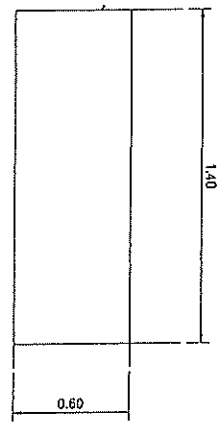


DETAIL FOOTING F1  
NOT TO SCALE

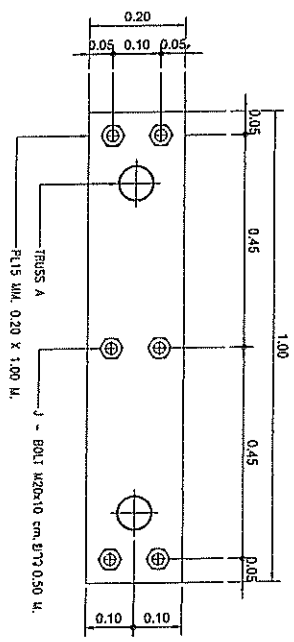


แปลนเสาเข็ม C1  
NOT TO SCALE

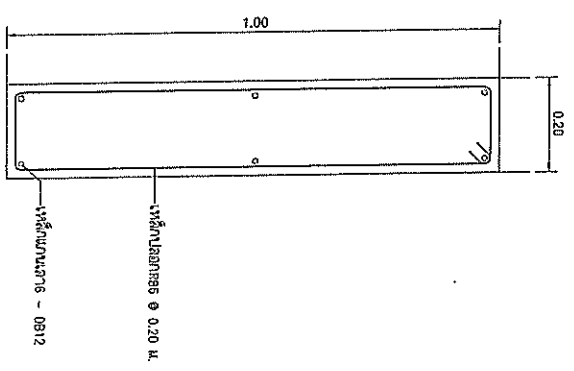


DETAIL COLUMN C1  
NOT TO SCALE

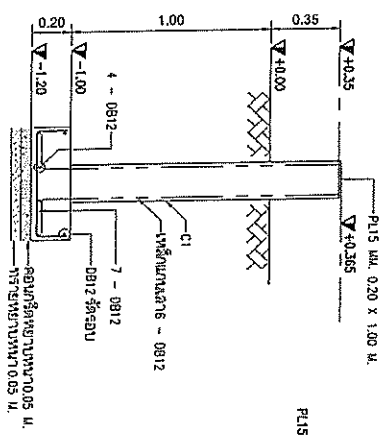

DETAIL FOOTING F1  
NOT TO SCALE

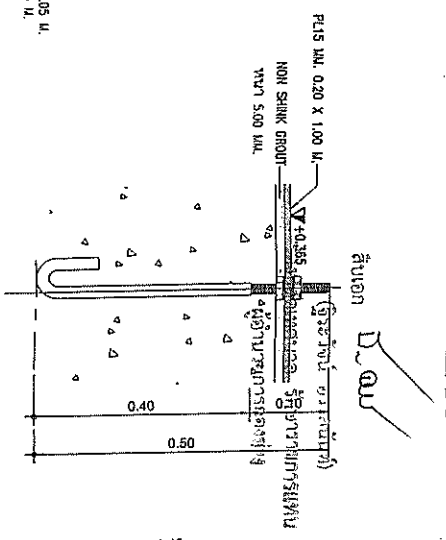

DETAIL J - BOLTS  
NOT TO SCALE

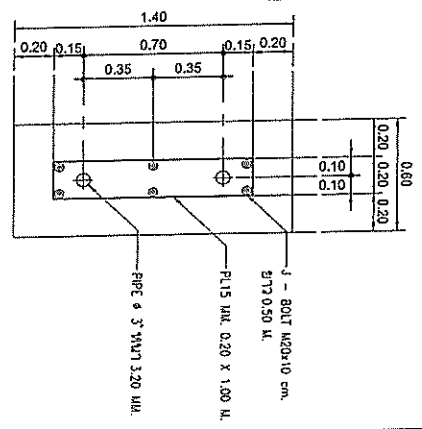

DETAIL PLATE  
NOT TO SCALE










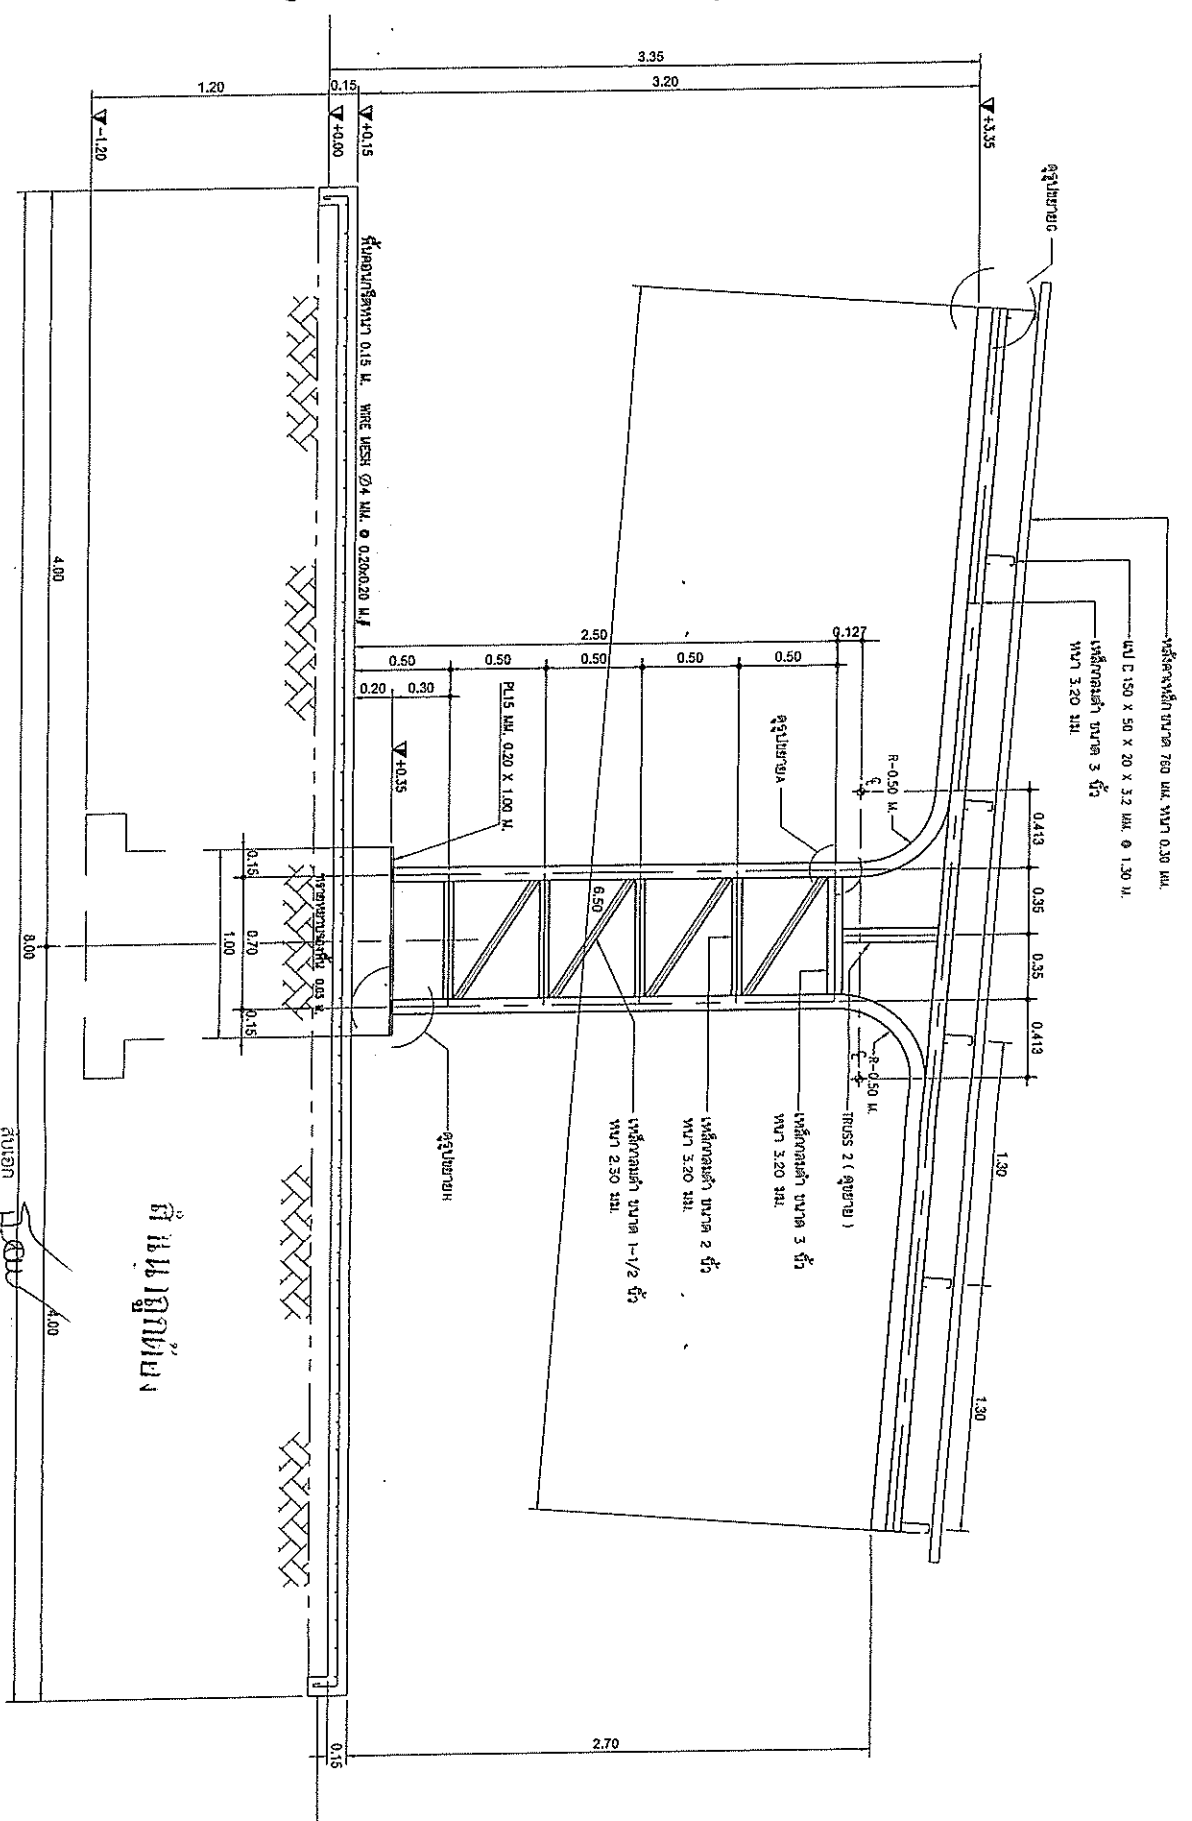

ขยายโครงสร้าง  
NOT TO SCALE

สะพาน (โครงสร้าง อรรถสิทธิ์)  
รอนต์เพทพาส รัชการชดาแทน  
ผู้อำนวยการกองช่าง



งานออกแบบ ควบคุมงานก่อสร้าง  



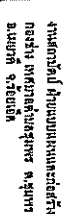

งานสถาปัตย์ ฝ่ายแบบแปลนและก่อสร้าง  
อ.เนยทิพย์ จ.ร้อยเอ็ด































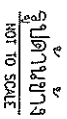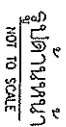










## แบบโครงการก่อสร้างโรงจอดรถ


ปริมาณงาน

ขนาดกว้าง 8.00 เมตร ยาว 22.00 เมตร สูง 3.35 เมตร พร้อมติดตั้งป้ายโครงการ  
(ตามแบบเทศบาลตำบลชุมพรกำหนด)

ตีแบบถูกต้อง

สถานที่ก่อสร้าง

บริเวณด้านหลังสำนักงานกองช่างเทศบาลตำบลชุมพร หมู่ที่ 10 บ้านหนองเตียน ตำบลชุมพร อำเภอเมยวดี จังหวัดร้อยเอ็ด

รับออก   
(พระวิจิตร อรรถนันท์)  
รองปลัดเทศบาล รักษาการนายกเทศมนตรี  
















# รายการประกอบแบบ

การปักผังและการทำระดับ

1. ผู้รับจ้างต้องทำการปักผังและทำระดับให้ถูกต้อง ตามที่ปรากฏในแบบแปลนและรายการ
2. ระดับดิน +0.00 ให้ถือระดับดินเดิมที่ผ่านการปักเกลี่ยแล้ว และตามที่ผู้ควบคุมงานหรือผู้ออกแบบเป็นผู้กำหนด หากมีข้อขัดแย้งให้ถือคำสั่งเจ้าของผู้ออกแบบหรือผู้ควบคุมงานเท่านั้น

งานเหล็กเสริม

1. เหล็กเส้นที่ใช้ในงานก่อสร้าง ต้องใช้เหล็กที่ได้มาตรฐานตาม มอก.

งานเหล็กรูปพรรณ

1. เหล็กรูปพรรณทั้งหมด ให้ใช้ตามมาตรฐาน มอก. 116-2529
2. เหล็กเส้นแบบและเส้นเหล็ยงจตุรัส ใช้ตามมาตรฐาน มอก. 55-2516
3. ลวดเชื่อมชนิดเหล็กกล้าเหนียว ซึ่งมีลวดหุ้มสับหรือเชื่อมไฟฟ้า ให้ใช้ตามมาตรฐาน มอก. 49-2528

งานพื้นอาคาร

1. พื้นอาคารโดยทั่วไป ให้ปฏิบัติตามรายละเอียดตามแบบวิศวกรรมโครงสร้าง

☐ พื้นคอนกรีตหยาบ

งานฐานรากและคานคอดิน

1. ฐานรากและคานคอดินเป็นคอนกรีตเสริมเหล็กทั้งหมด ให้ปฏิบัติตามแบบขยายทางวิศวกรรม

งานคอนกรีต

งานคอนกรีตและงานปูนทั้งหมดเมื่อถอดแบบแล้วผิวจะต้องได้ดัง จากและระดับในทางราบส่วนของพื้นเสาหรือคานที่ต้องฝังเหล็ก, เนื้อหรือปลอกกรองจะต้องจั่ววางหรือฝังให้เรียบรอยและถูกต้องตามตำแหน่งและระดับที่กำหนดก่อนการเทคอนกรีต การยึดและการติดตั้งไม้แบบจะต้องทำให้แน่นหนาไม่คดงอเมื่อเทคอนกรีตโครงสร้างลูกบาศก์เมตร และต้องสามารถรับแรงอัดได้ไม่น้อยกว่า 240 KSC (ทดสอบแบบลูกบาศก์คอนกรีต ทดสอบกำลังอัดก่อนจะยกตัวอย่างคอนกรีตอายุ 28 วัน)

งานหลังคา

โครงสร้างหลังคาแบบขยายโครงสร้างหลังคาในแบบวิศวกรรมโครงสร้างหลังคา รายละเอียดตามแบบทุกประการ ของมุ่งหลังคาแบบหลังคา ติดตั้งตามกรรมวิธีของบริษัทผู้ผลิต

งานสี

1. งานสีเหล็ก ชูสีกันสนิม 1 ครั้ง ทาสีน้ำมันทับหน้า 2 ครั้ง สีที่ใช้ตาม มอก. 327-2538 หรือเทียบเท่า

สัญญา

สืบออก

(ผู้รับจ้าง อรรถนันท์)

รองปลัดเทศบาล รักษาการแทน

ผู้อำนวยการช่าง




















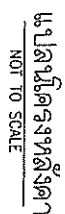







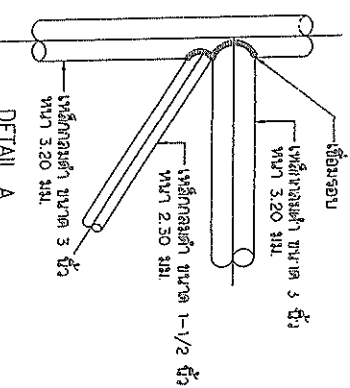


**DETAIL A**  
**NOT TO SCALE**

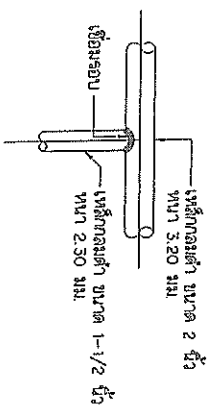


**DETAIL B**  
**NOT TO SCALE**

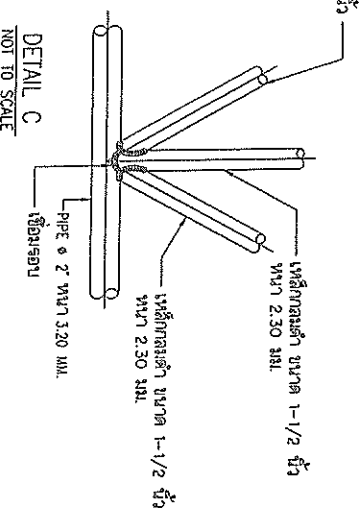


DETAIL C  
NOT TO SCALE

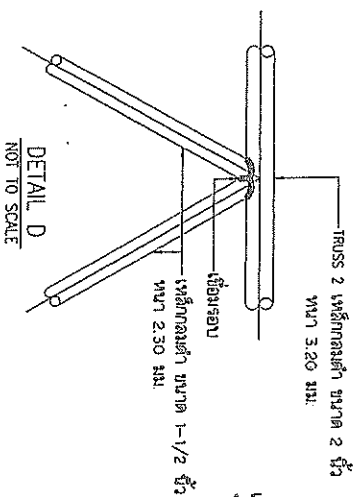


DETAIL D  
NOT TO SCALE

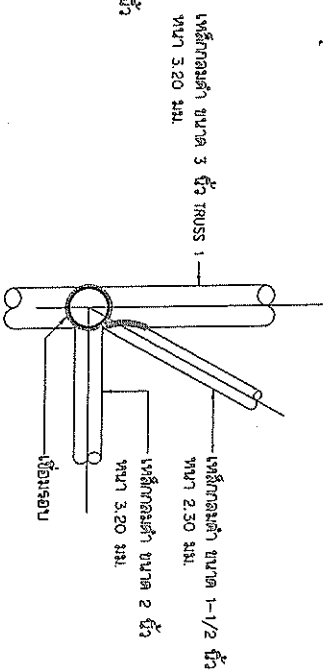


DETAIL E  
NOT TO SCALE

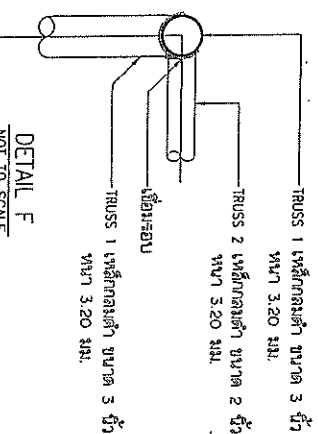

DETAIL F  
NOT TO SCALE

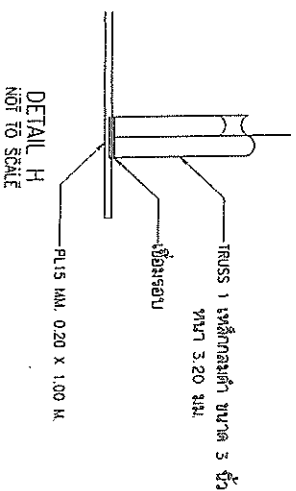

DETAIL H  
NOT TO SCALE

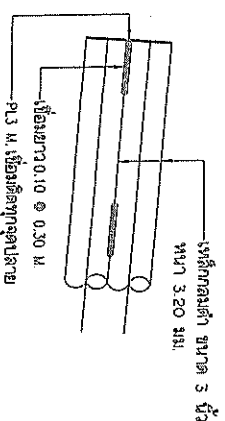


DETAIL G  
NOT TO SCALE




รื่องปลัดเทศบาล รักษาราชการแทน


ผู้ชำนาญการด้าน

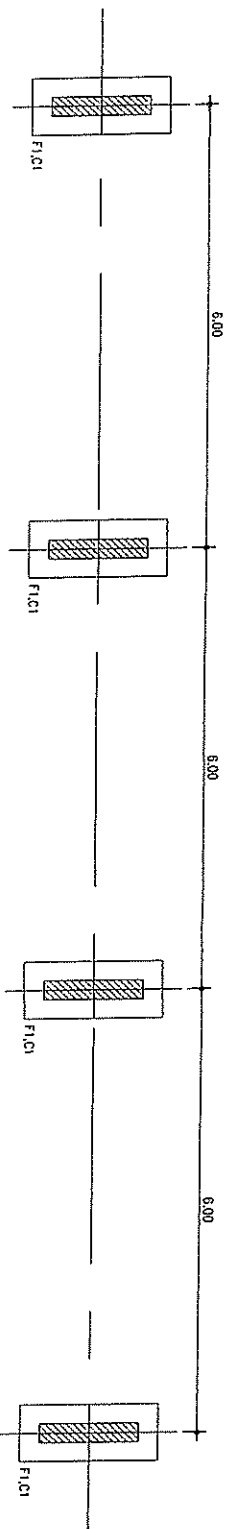


แบบฐานราก  
NOT TO SCALE

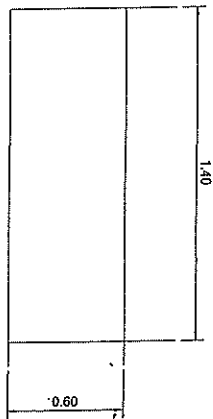


DETAIL FOOTING F1  
NOT TO SCALE

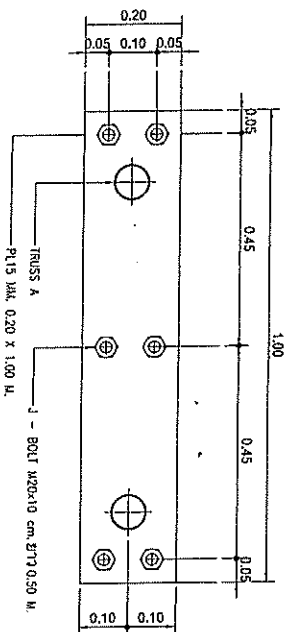


ขยายฐานเสา C1  
NOT TO SCALE

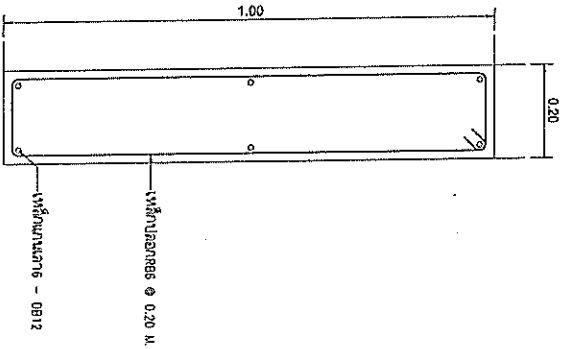

DETAIL COLUMN C1  
NOT TO SCALE

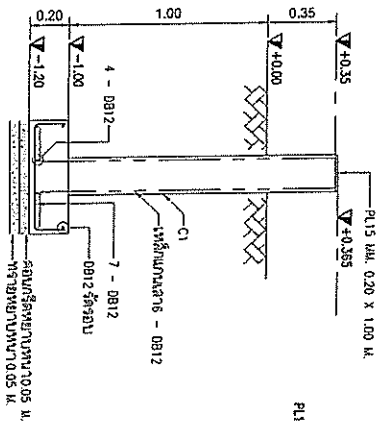

DETAIL FOOTING F1  
NOT TO SCALE

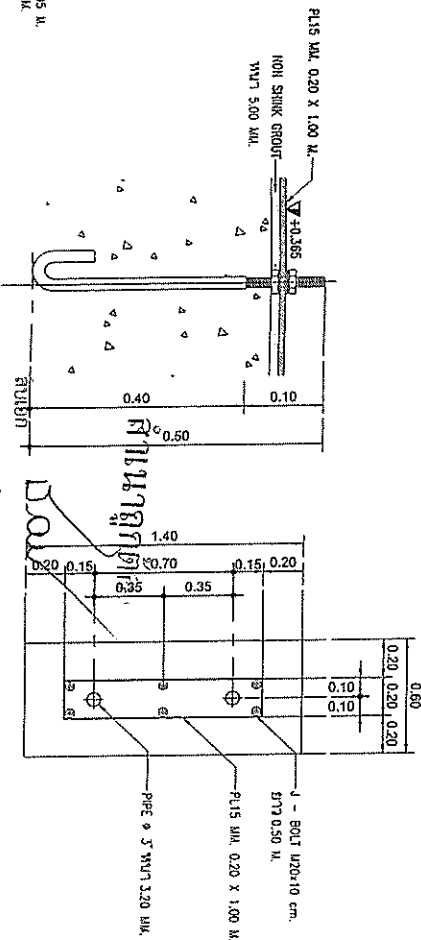

DETAIL J - BOLTS  
NOT TO SCALE

รายละเอียดการก่อสร้าง  
NOT TO SCALE









