



แบบก่อสร้าง อบต.ไทยเจริญ

โครงการ

ปรับปรุงถนนลาดยาง สายบ้านโคกประเดียด - บ้านโคกปราสาท

เจ้าของโครงการ

กองช่าง องค์การบริหารส่วนตำบลไทยเจริญ

สถานที่ก่อสร้าง


## สารบัญแบบและรายการประกอบแบบก่อสร้าง

รายการแบบ		หมายเหตุ

## รายการประกอบแบบก่อสร้าง



[illegible]



# องค์การบริหารส่วนตำบลไทยเจริญ

## กรมส่งเสริมการปกครองท้องถิ่น กระทรวงมหาดไทย



ต.ไทยเจริญ อ.ปะคำ จ.บุรีรัมย์

ผิวจราจรกว้าง 8.00 ม. ยาว 2,550.00 ม. หน้า 0.05 ม. หรือพื้นที่ไม่น้อยกว่า 20,400.00 ตร.ม.

จาก กม. 0+000 ถึง กม. 2+550

รวมระยะทาง 2,550.00 เมตร

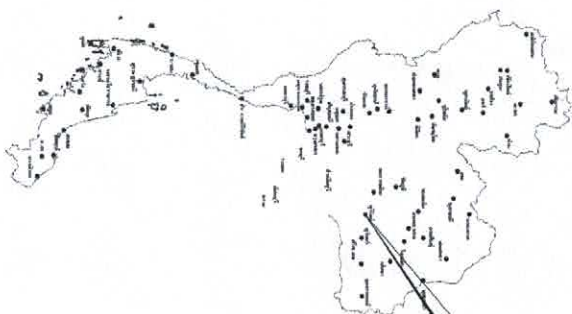

จังหวัด  
บุรีรัมย์

### แผนที่ประเทศไทย

#### สัญลักษณ์

1 2 3

ทางหลวงแผ่นดิน (กรมทางหลวง)

ทางหลวงการฯ ที่จัดทำโครงการ (กรมทางหลวงชนบท)



แม่น้ำ, ลำคลอง

หนองน้ำ, ห้วย

หมู่บ้าน

วัด, สุสาน, โรงเรียน

ที่ตั้ง จังหวัด, อำเภอ

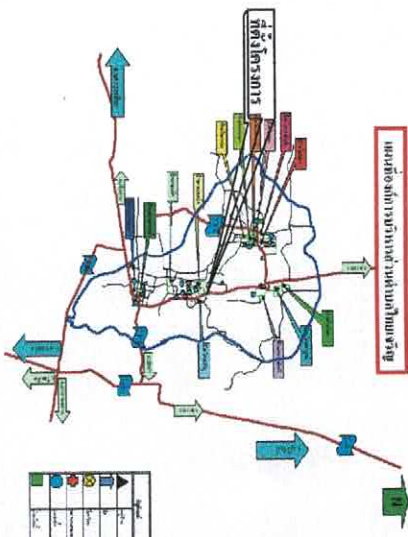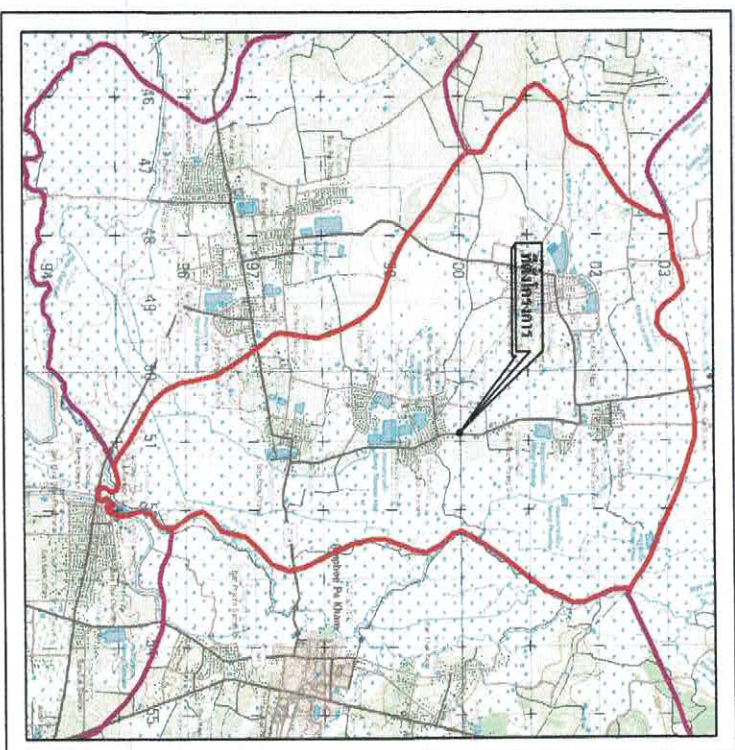

แผนที่แสดงการวางผังส่วนถนนลาดยาง

### แผนที่สังเขปหมู่บ้าน


#### ตารางตัวเลขแผนที่

5639IV	5639I	5739IV
5639III	5639II	5739III
5638IV	5638I	5738IV

### แผนที่สังเขป



โครงการ	การก่อสร้าง	ลักษณะ	ผู้รับผิดชอบ	การควบคุม	การอนุมัติ	การอนุมัติ
วันที่ ๒๕ ธันวาคม ๒๕๖๒						

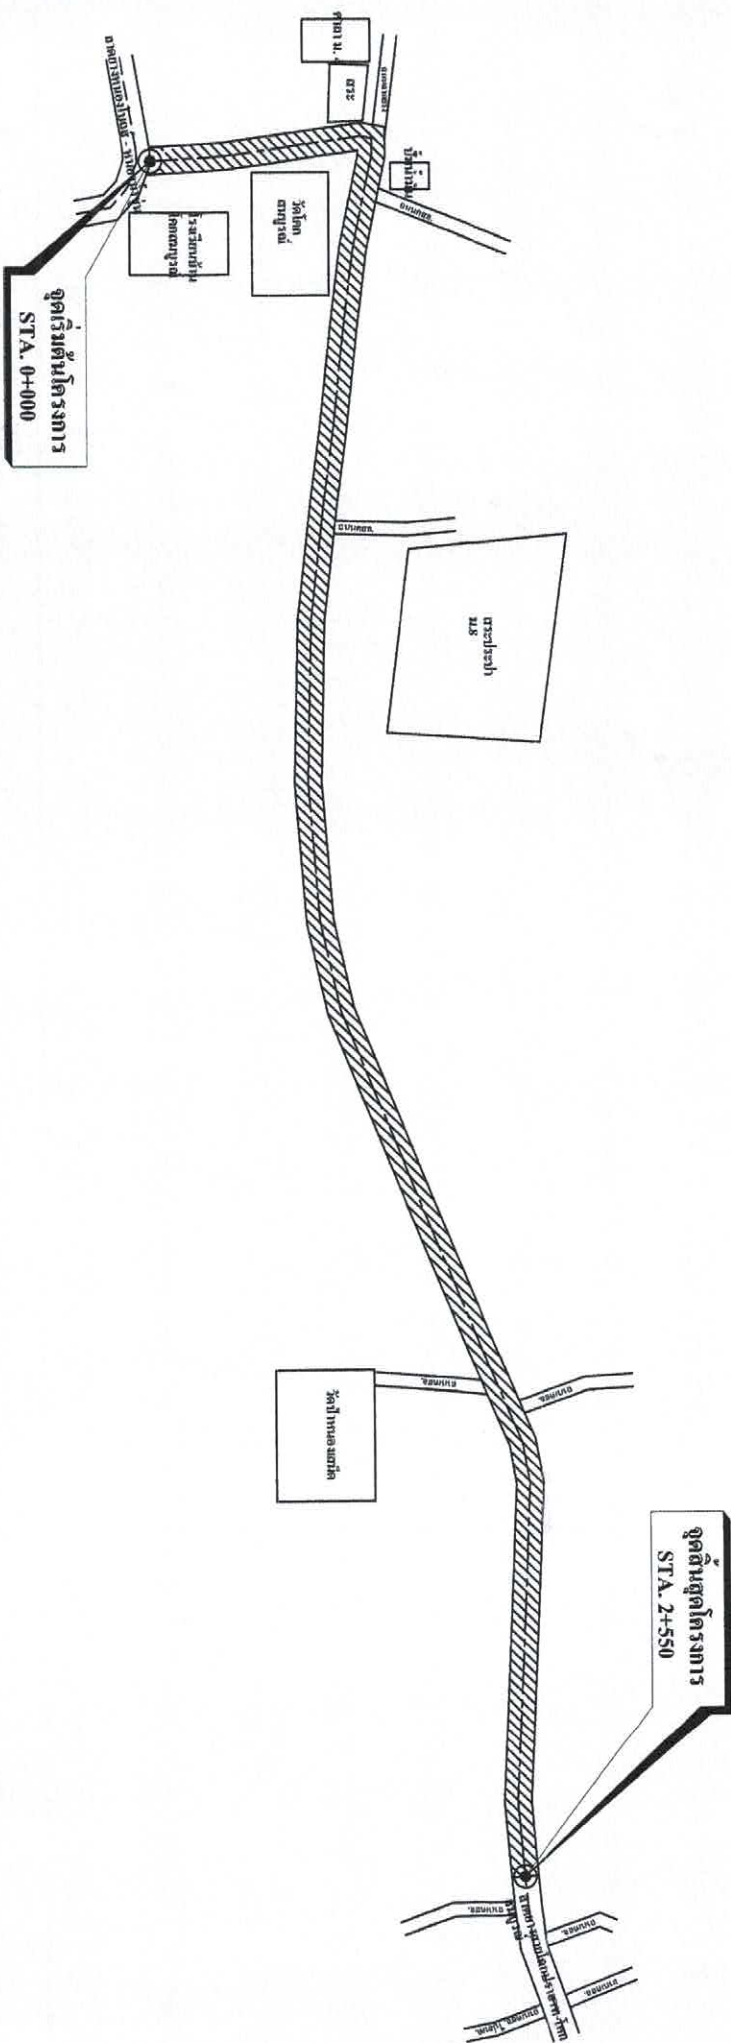

**หมายเหตุ**  
โครงการปรับปรุงถนนของ ต.เขาบันไดเปลือย - บ้านโคกปราสาท ตำบลไทยเจริญ อำเภอปะคำ จังหวัดบุรีรัมย์

**ปริมาณงาน**  
ผิวจราจรกว้าง 8.00 เมตร ยาว 2,550.00 เมตร รกน 1.05 เมตร หรือพื้นที่ไม่น้อยกว่า 20,400.00 ตารางเมตร พร้อมบ่ยมัโครงการ จำนวน 1 บ่อ พร้อมงบดินจราจรดีเซลอีเอ็มพลาสติก พื้นที่ 573.00 ตร.ม.

**หมายเหตุ**  
ระดับก่อสร้างกำหนดจากหลักวัด (ขณะก่อสร้าง) โดยผู้ควบคุมงาน









นายเอกเกียรติ ตันตุลรัมย์  
รองปลัด อบต.ไทยเจริญ

นางอัสสรีชา จิตสุภาพ  
ปลัด อบต. ไทสงเจริญ


นายศาสกร อนุชานนท์  
นายก อบต. ไทษะเรี

ฝ่ายโครงการ

1 : 20


4/5

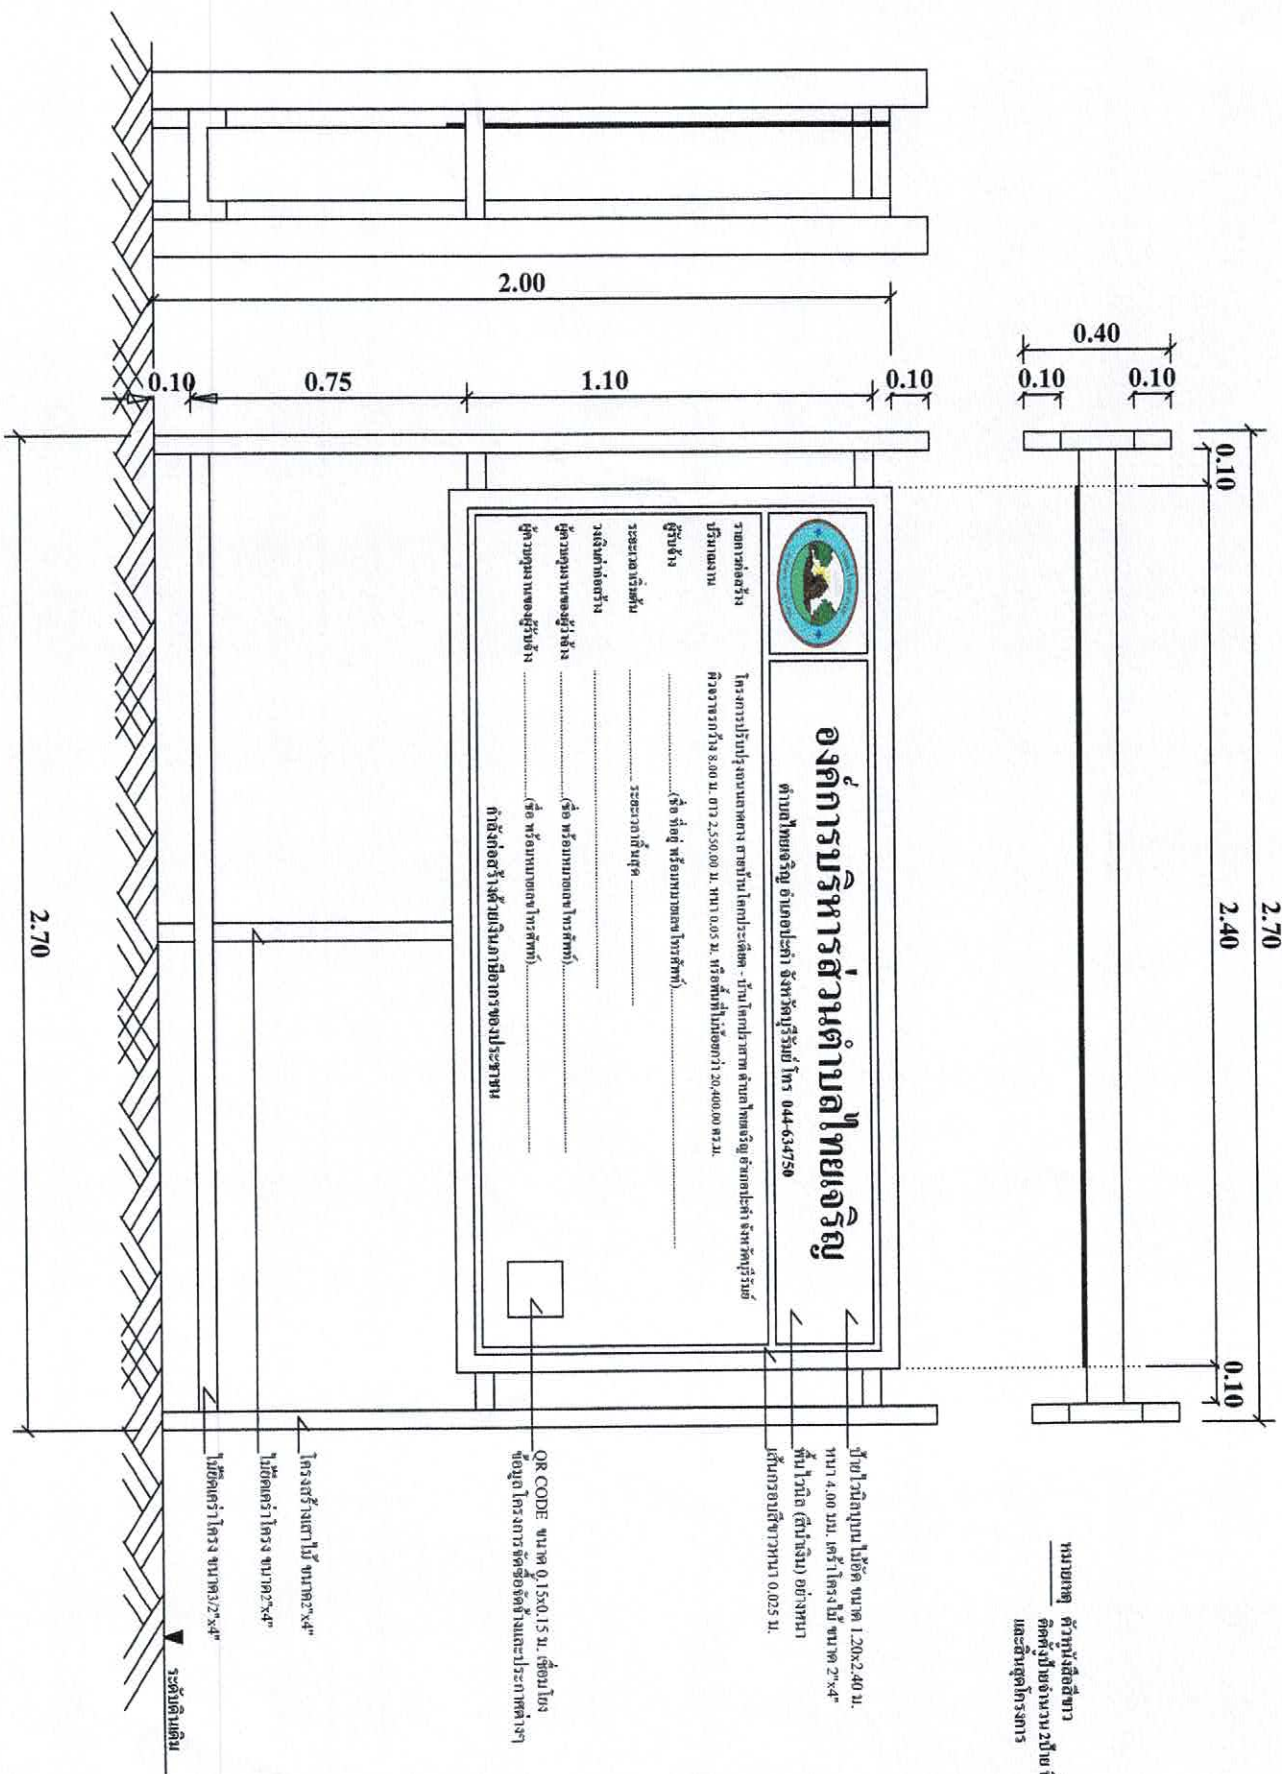

**หมายเหตุ** ตัวห้อยสี่ตัวข้าง  
ติดห่วงโซ่จำนวน 2 ปีเย ที่ลู่อื่นคัน  
และสิ้นสุดโครงการ




การก่อสร้าง

 วัสดุจราจรกว้าง 8.00 ม. ยาว 2,550.00 ม. ทน 0.05 ม. หรือพื้นที่ไม่น้อยกว่า 20,400.00 ตร.ม.



.....(ชื่อ ที่อยู่ พร้อมหมายเลขโทรศัพท์).....

ระบบการเริ่มต้น

ระยะเวลาสิ้นสุด .....

รวมคำต่อท้าย

ผู้ควบคุมงานและผู้ว่าจ้าง

.....(ชื่อ พร้อมหมายเลขโทรศัพท์).....

ผู้เขียนได้รับทราบ

...(ข้อ พร้อมหมายเลขโทรศัพท์)

กำลังก่อสร้างด้วยเงินภาษีอากรของประชาชน



ป้าย (เว้นลูกบนไม้) วัด ขนาด 1.20x2.40 ม  
หนา 4.00 มม. เครื่องโครงสร้างไม้ ขนาด 2"x4"  
พื้น ไม้กล (สีน้ำตาล) อย่างหนา  
เส้นกรอบสีขาหนา 0.025 ม.


QR CODE ขนาด 0.15x0.15 ม. เชื่อมโยงข้อมูลโครงการจัดซื้อจัดจ้างและประกาศต่างๆ  
หมายเหตุ: ตัวหนังสือสีขาว

2.40

## 1.20







นายสมเกียรติ ฤทธิชัย  
รองปลัด อบต. ไทเขจร


นางอัสติรียา จิตสุภาพ  
ปลัด อบต. ไทขเจริญ


นายศุภกร อินทมา  
นายก อบจ. ไทยเจริญ

1





1

5

•