
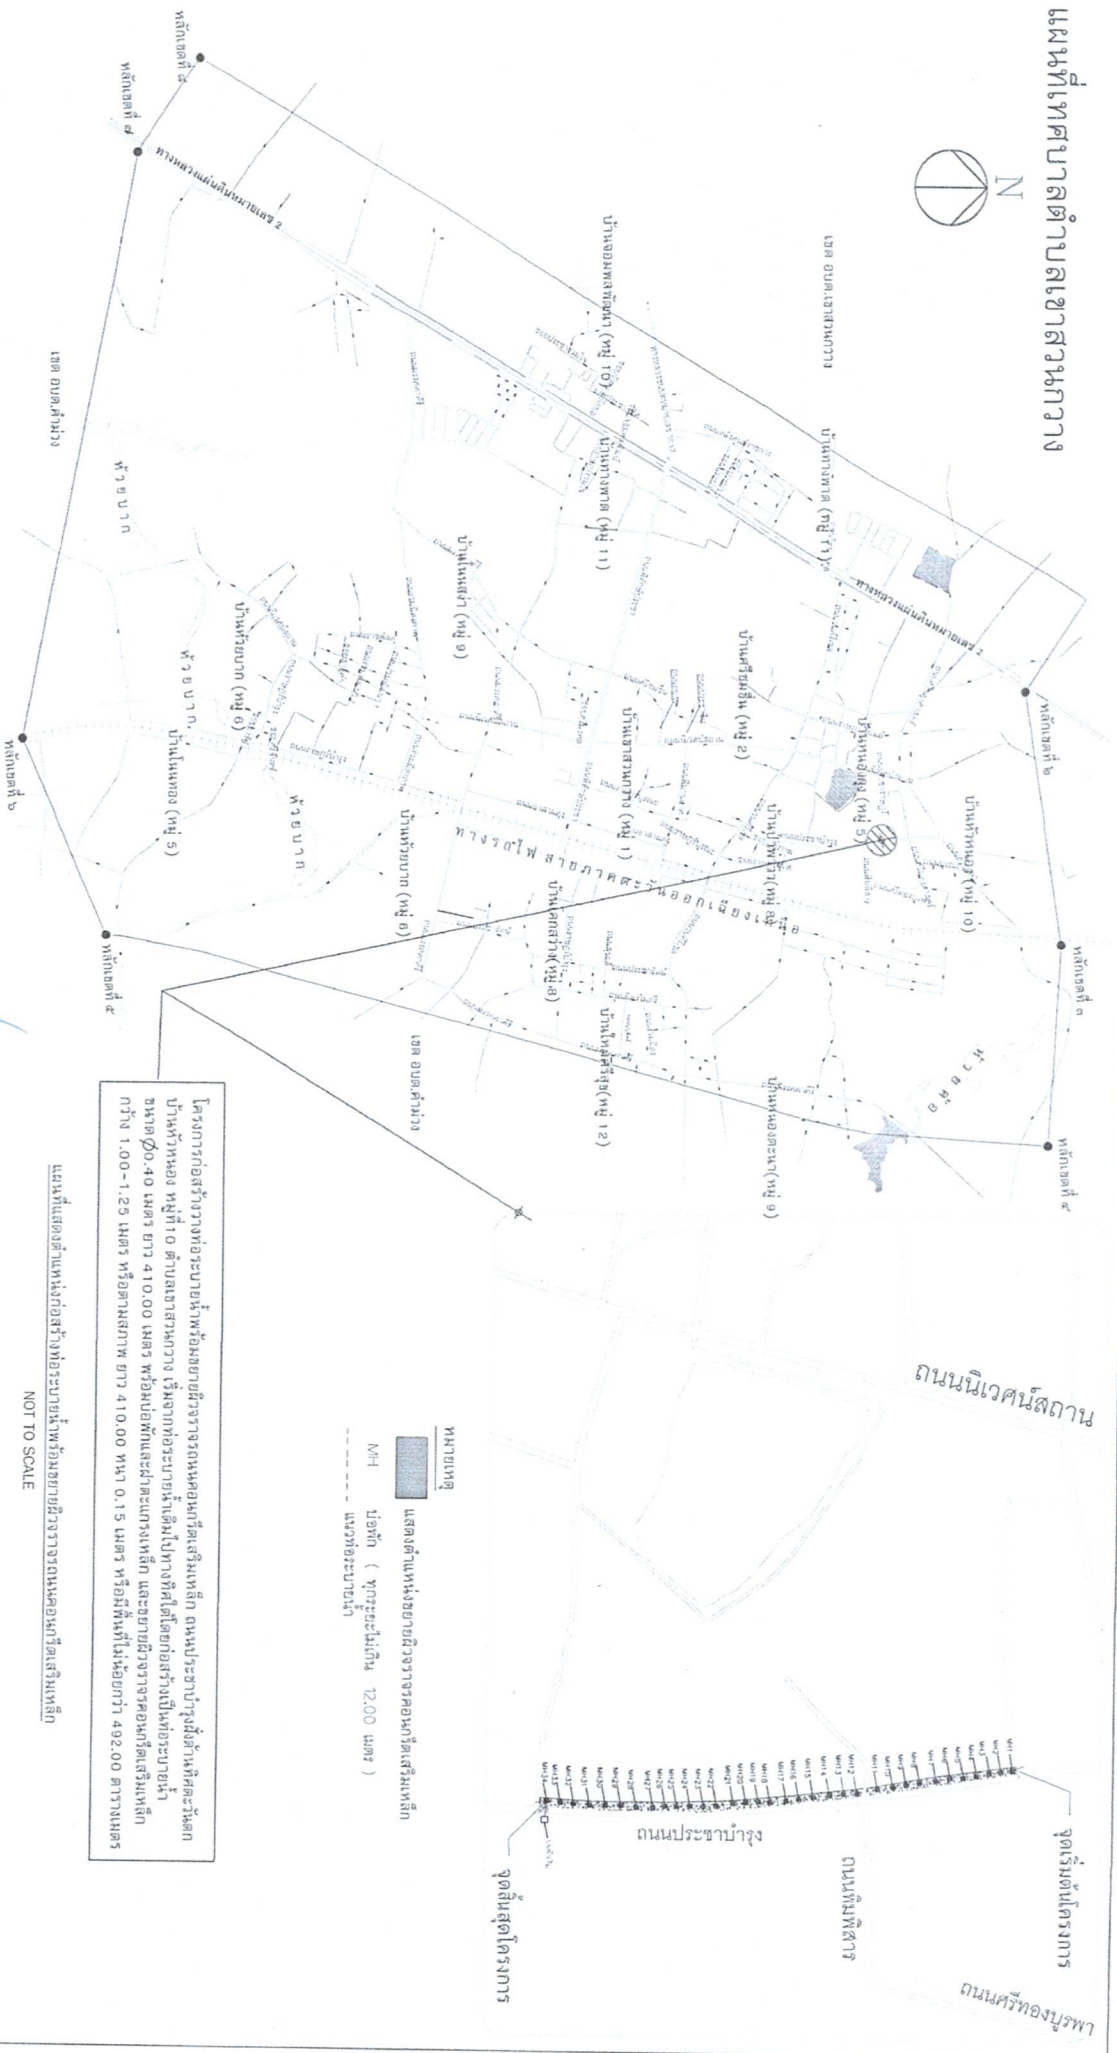


แผนที่เทศบาลตำบลเขาสวนกวาง

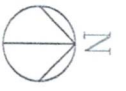


NOT TO SCALE

หมายเหตุ
MH บ่อพัก (ทุกระยะไม่เกิน ๑๒.๐๐ เมตร)
แนวท่อระบายน้ำ



โครงการ :

ก่อสร้างทางท่อระบายน้ำ
พร้อมท่อระบายน้ำและท่อระบายน้ำขนาดเล็ก

สถานที่ก่อสร้าง :


ผู้ร่าง

นายวิชาญ สีสงา
วิศวกรโยธาปฏิบัติการ

เขียนแบบ

นายณัฏฐ์ ศรีชัย
นายวิชาญ สีสงา

ตรวจสอบ

นายวิชาญ สีสงา
ผู้อำนวยการก่อสร้าง

เห็นชอบ

นายก อบต. เขาสวนกวาง
ปลัดเทศบาลตำบลเขาสวนกวาง

อนุมัติแบบ

นายวิชาญ สีสงา
นายก อบต. เขาสวนกวาง

แผนที่ 1

จำนวนแผ่น 4



โครงการ :

ก่อสร้างทางระบายน้ำ
พร้อมท่อระบายน้ำคอนกรีตเสริมเหล็ก

สถานที่ก่อสร้าง :

บ้านหนอง หมู่ที่ 10 ต.เขาสวนกวาง อ.เขาสวนกวาง จ.ขอนแก่น

สำรวจ

นายสุวิทย์ สีสมา
วิศวกรโยธาปฏิบัติงาน

เขียนแบบ

นายอภิรักษ์ ศรีชัย
นายช่างโยธาปฏิบัติงาน

ตรวจสอบ

นายคณา พันธ์พรมมา
ผู้ชำนาญการก่อสร้าง

เห็นชอบ

นายอนุพงษ์ คนขุน
นายก อบต.เขาสวนกวาง

อนุมัติแบบ


นายณรงค์ศักดิ์ พรมมณี
นายก อบต.เขาสวนกวาง

หน้า 2

แปลนท่อระบายน้ำ พร้อมบ่อพัก ค.ส.ส.

มาตราส่วน

1:100

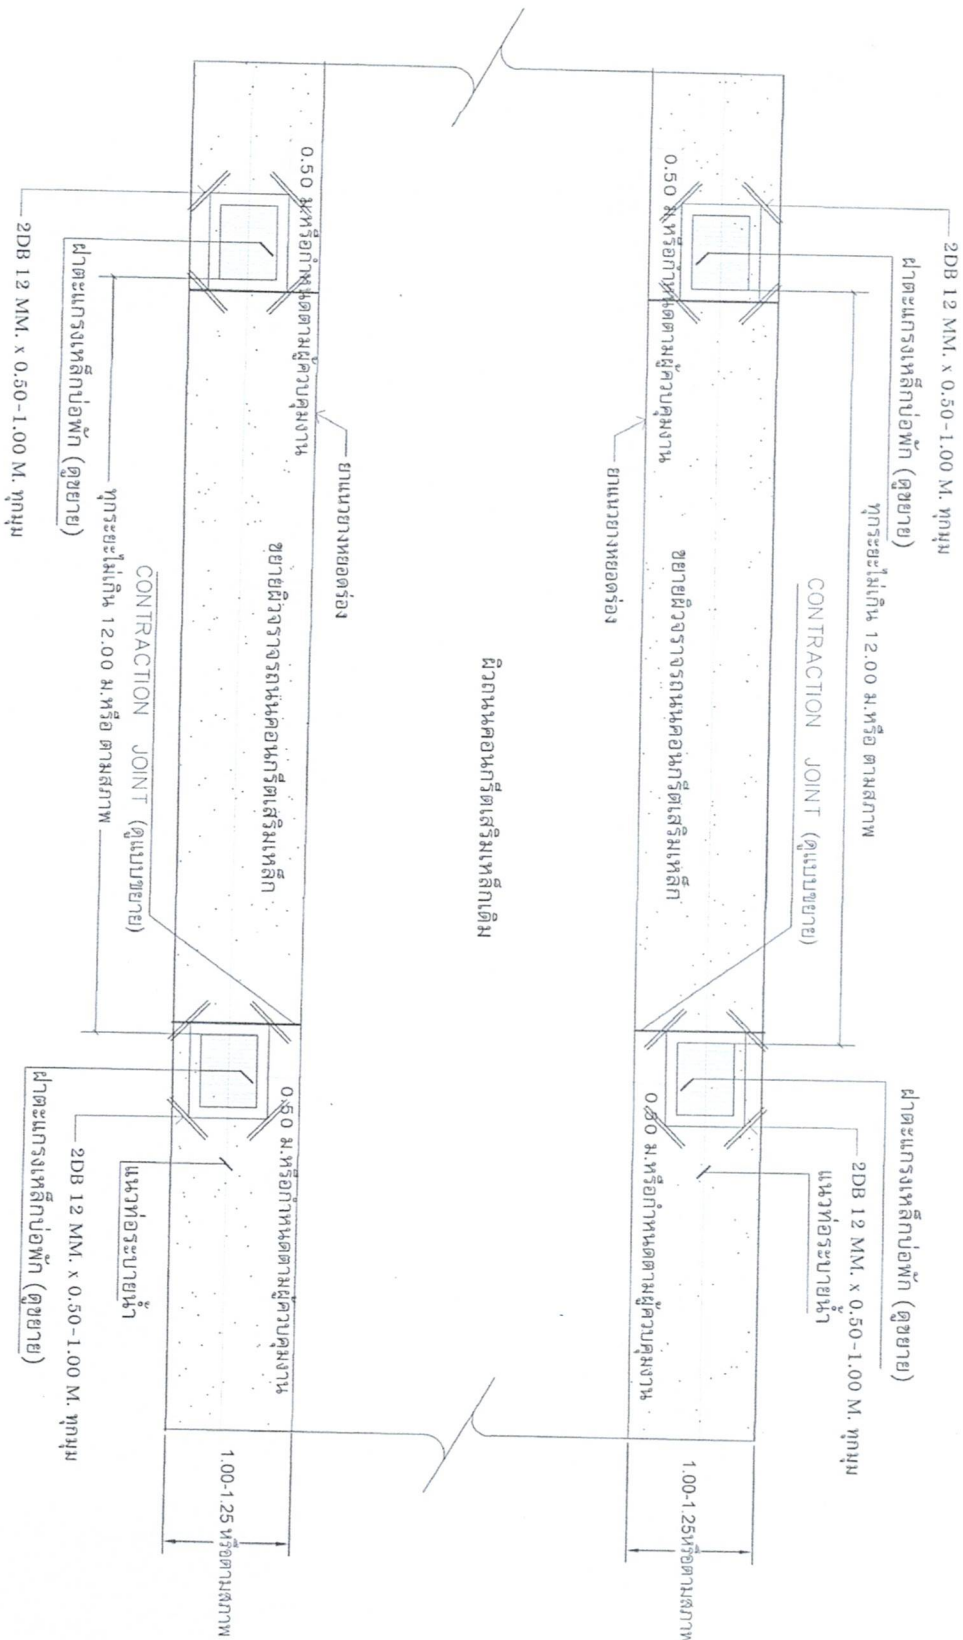

จำนวนแผ่น



โครงการ :

ก่อสร้างทางท่อระบายน้ำ
หรือขยายช่องว่างรองรับคอนกรีตเสริมเหล็ก

สถานที่ก่อสร้าง :


สำรวจ

นายจิรศักดิ์ สีสมา
วิศวกรโยธาปฏิบัติการ

เขียนแบบ

นายณัฏฐวัฒน์ ศรีชัย
นายช่างโยธาปฏิบัติงาน

ตรวจสอบ

นายศักดิ์ หันพรมมา
ผู้อำนวยการกองช่าง

เห็นชอบ

นายกฤตพงศ์ คุ้มชื่น



แผ่นที่ 3


ขนาด

จำนวนแผ่น

CONTRACTION JOINT


มาตราส่วน 1:20


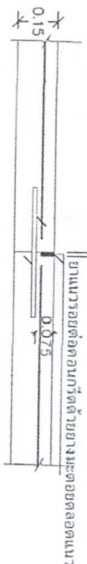

เหล็ก DOVEL RB15 มม.ยาว 0.50 ม. @ 0.50 ม.
ปลายด้านหนึ่งจับแบบสลัก

รูปตัด 1
มาตราส่วน 1:20

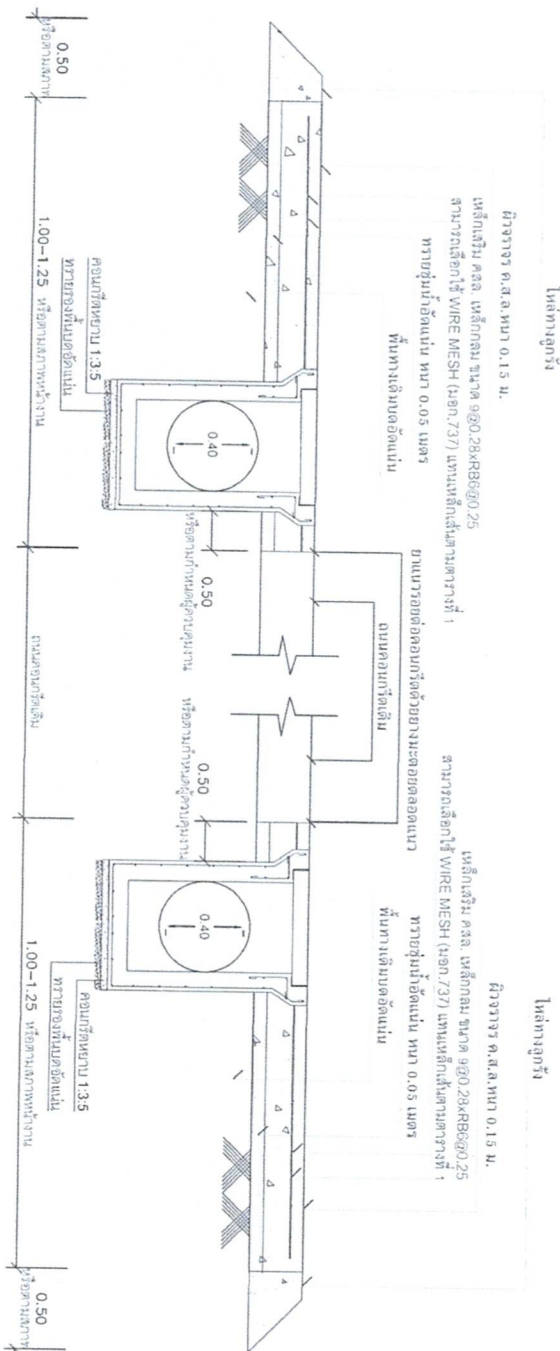



โครงการ :

ก่อสร้างวางท่อระบายน้ำ ขนาด 0.40 เมตร
พร้อมขอยยผิวจราจรคอนกรีตเสริมเหล็ก

สถานที่ก่อสร้าง :

บ้านหัวหนอง หมู่ที่ 10 ต.เขาสวนกวาง อ.เขาสวนกวาง จ.ขอนแก่น

สำรวจ

นายจิรศักดิ์ สิงหา
วิศวกรโยธาปฏิบัติงาน

เขียนแบบ

นายณัฏฐ์ ตรีชัย
นายอานันท์ ภูธิตาน

ตรวจสอบ

นายศักดิ์ ทัศนาหม
ผู้ชำนาญการกลาง

เห็นชอบ

นายกอบเกียรติ คนขุน
ปลัดเทศบาลตำบลเขาสวนกวาง

อนุมัติแบบ

นายอรรถสิทธิ์ พรมพันธ์
นายกเทศมนตรีตำบลเขาสวนกวาง


แผ่นที่ 4

จำนวนแผ่น

แปลนท่อระบายน้ำ พร้อมบ่อพัก ค.ส.ล. ฝัตะแการเหล็ก

มาตราส่วน


1:25

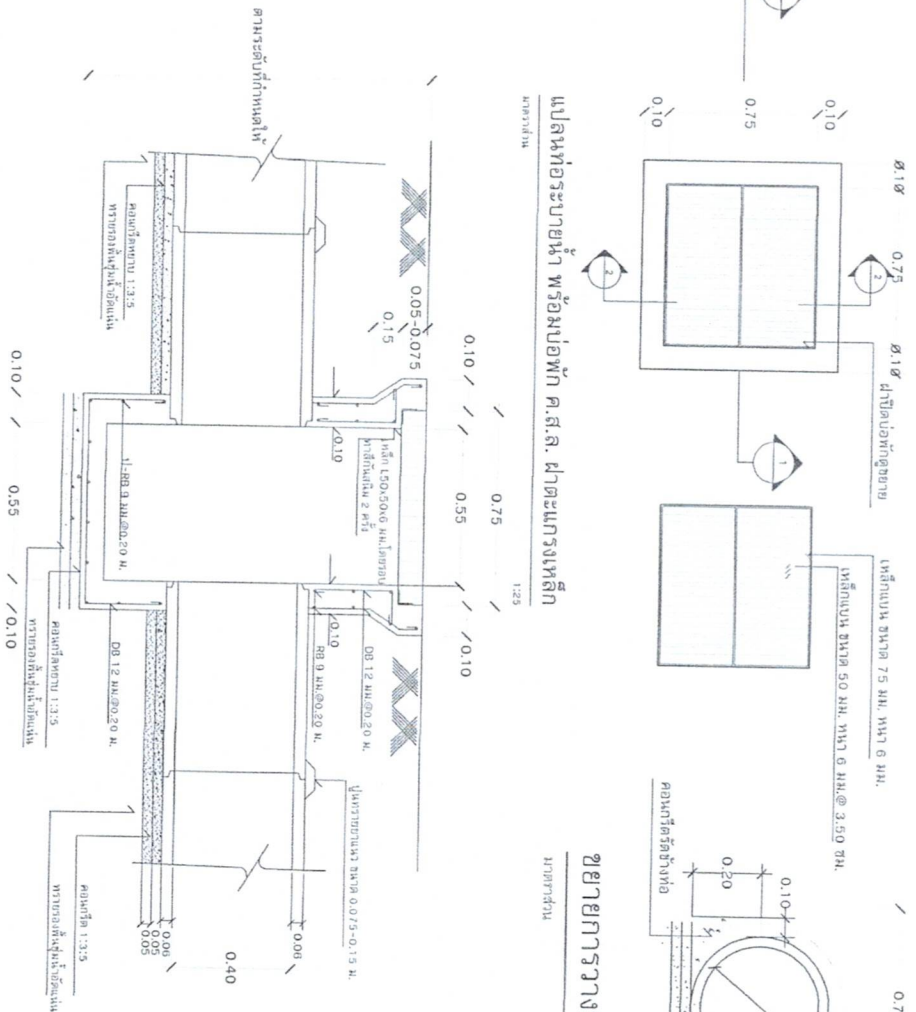

ขยายการวางท่อระบายน้ำ

มาตราส่วน

1:25

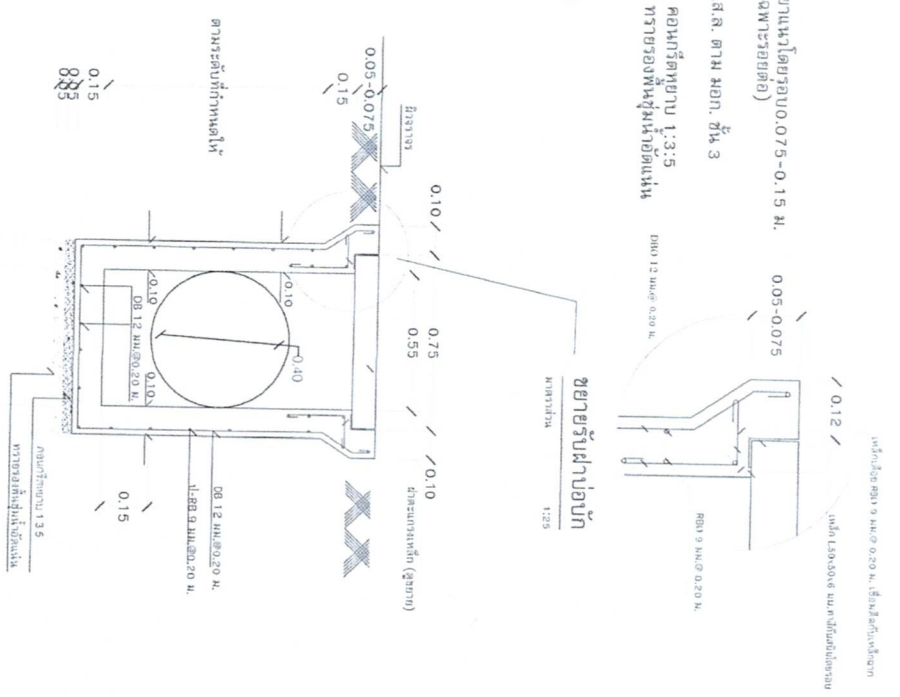

ไม่น้อยกว่า 2.40 m.


โครงการ.....

ปริมาณงาน..... บาท

งบประมาณ.....

วันเริ่มสัญญา.....

วันสิ้นสุดสัญญา.....

ผู้รับจ้าง.....

ผู้ควบคุมงาน.....

ไม่น้อยกว่า 1.20 m.

คณะกรรมการตรวจสอบร่างข้อบัญญัติ

1.....

2.....

3.....

4.....

5.....

ป้ายประชาสัมพันธ์ระหว่างดำเนินการ เป็นป้ายไม้อัด แผ่นเหล็ก หรือไม้อัดขนาดตัวอักษร ตามความเหมาะสมของป้าย

แบบป้ายประชาสัมพันธ์ระหว่างดำเนินการก่อสร้าง

Scale 1:20



โครงการ :

ก่อสร้างวางท่อระบายน้ำ

พร้อมขยายผิวจราจรถนนคอนกรีตเสริมเหล็ก

สถานที่ก่อสร้าง :


