

แบบรูปรายงานการก่อสร้าง

โครงการก่อสร้างถนนลาดยางแอสฟัลต์ติกคอนกรีตสายทางบ้านหนองเสนิง-ต่อเชื่อม สายทาง หนองทง
ตังกอ บ้านหนองเสนิง หมู่ที่ ๖ ตำบลบ้านไทร อำเภอบราสาท จังหวัดสุรินทร์ ผิวจราจร Asphaltic
Concrete กว้าง ๕.๐๐ เมตร ยาว ๑,๘๕๐.๐๐ เมตร หนา ๐.๐๕ เมตร หรือพื้นที่ผิวจราจร Asphaltic
Concrete ไม่น้อยกว่า ๙,๒๕๐ ตารางเมตร องค์การบริหารส่วนตำบลบ้านไทร
อำเภอบราสาท จังหวัดสุรินทร์

๑. ความเป็นมา

เนื่องจากโครงสร้างพื้นทางเดิมเป็นถนนหินคลุกบ้านหนองเสนิง-ต่อเชื่อม สายทาง หนองทง
ตังกอ อำเภอบราสาท จังหวัดสุรินทร์ เกิดความชำรุดเสียหายทำให้ประชาชนที่ใช้รถใช้ถนนได้รับความเดือด
ร้อน และได้รับแจ้งจากกรมส่งเสริมการปกครองท้องถิ่นว่า ให้องค์กรปกครองส่วนท้องถิ่นสามารถดำเนินการ
เตรียมการจัดซื้อจัดจ้างให้เป็นไปตามแนวทางปฏิบัติในการจัดซื้อจัดจ้างพัสดุตามระเบียบกระทรวงการคลังว่า
ด้วยการจัดซื้อจัดจ้างและการบริหารพัสดุภาครัฐ พ.ศ. ๒๕๖๐ บัญชีรายการงบประมาณเงินอุดหนุนเฉพาะกิจ
ที่จะได้รับการจัดสรรตามพระราชบัญญัติงบประมาณรายจ่ายที่ประจำปีงบประมาณ พ.ศ. ๒๕๖๔ แผนงาน
ยุทธศาสตร์ส่งเสริมการกระจายอำนาจให้แก่องค์กรปกครองส่วนท้องถิ่น งบประมาณเงินอุดหนุนที่จัดสรรให้แก่องค์กร
บริหารส่วนตำบลแนบท้ายหนังสือกรมส่งเสริมการปกครองท้องถิ่น ส่วนที่ ๓๕๔๙ ลงวันที่ ๑๙
สิงหาคม ๒๕๖๘ จังหวัดสุรินทร์ โครงการก่อสร้างถนนลาดยางแอสฟัลต์ติกคอนกรีตสายทางบ้านหนองเสนิง-
ต่อเชื่อม สายทาง หนองทง ตังกอ บ้านหนองเสนิง หมู่ที่ ๖ ตำบลบ้านไทร อำเภอบราสาท จังหวัดสุรินทร์
ผิวจราจร Asphaltic Concrete กว้าง ๕.๐๐ เมตร ยาว ๑,๘๕๐.๐๐ เมตร หนา ๐.๐๕ เมตร หรือพื้นที่ผิว
จราจร Asphaltic Concrete ไม่น้อยกว่า ๙,๒๕๐ ตารางเมตร องค์การบริหารส่วนตำบลบ้านไทร
อำเภอบราสาท จังหวัดสุรินทร์ และหนังสือจังหวัดสุรินทร์ ส่วนที่ ๐๐๒๓.๓/ว๔๙๖๕ ลงวันที่ ๑
กันยายน ๒๕๖๘ เรื่องการเตรียมการจัดซื้อจัดจ้างงบประมาณรายจ่ายประจำปีงบประมาณ พ.ศ. ๒๕๖๔
แผนงานยุทธศาสตร์ส่งเสริมการกระจายอำนาจให้แก่องค์กรปกครองส่วนท้องถิ่น งบเงินอุดหนุนที่จัดสรรให้แก่
องค์การบริหารส่วนตำบล

๒. วัตถุประสงค์

- ๒.๑ เพื่อให้ราษฎรได้รับความสะดวกสบายในการเดินทาง
- ๒.๒ เพื่อให้การคมนาคมการสัญจรไปมาของประชาชนสะดวกและปลอดภัย
- ๒.๓ เพื่อเป็นการพัฒนาท้องถิ่นในด้านโครงสร้างพื้นฐาน ด้านการท่องเที่ยว ด้านการ
สาธารณสุข โภค สาธารณูปการ และเพื่อเป็นการพัฒนาคุณภาพชีวิตของประชาชนในท้องถิ่น
- ๒.๔ เพื่อให้ได้สายทาง (ถนน) ที่มีคุณภาพมากขึ้นกว่าถนนทั่วไป และมีอายุการใช้งานได้นาน
ขึ้น สามารถป้องกันน้ำท่วมและรับน้ำหนักได้มากขึ้น

๓. คุณสมบัติของผู้เสนอราคา

- ๓.๑ มีความสามารถตามกฎหมาย
- ๓.๒ ไม่เป็นบุคคลล้มละลาย
- ๓.๓ ไม่อยู่ระหว่างเลิกกิจการ

/๓.๔ ไม่เป็นบุคคล...

๓.๔ ไม่เป็นบุคคลซึ่งอยู่ระหว่างถูกระงับการยื่นข้อเสนอหรือทำสัญญากับหน่วยงานของรัฐไว้ชั่วคราว เนื่องจากเป็นผู้ไม่ผ่านเกณฑ์การประเมินผลการปฏิบัติงานของผู้ประกอบการตามระเบียบที่รัฐมนตรีว่าการกระทรวงการคลังกำหนดตามที่ประกาศเผยแพร่ในระบบเครือข่ายสารสนเทศของกรมบัญชีกลาง

๓.๕ ไม่เป็นบุคคลซึ่งถูกระงับชื่อไว้ในรายชื่อผู้ทำงานและได้แจ้งเวียนชื่อให้เป็นผู้ทำงานของหน่วยงานของรัฐในระบบเครือข่ายสารสนเทศของกรมบัญชีกลาง ซึ่งรวมถึงนิติบุคคลที่ผู้ทำงานเป็นหุ้นส่วนผู้จัดการ กรรมการผู้จัดการ ผู้บริหาร ผู้มีอำนาจในการดำเนินงานในกิจการของนิติบุคคลนั้นด้วย

๓.๖ มีคุณสมบัติและไม่มีลักษณะต้องห้ามตามที่คณะกรรมการนโยบายการจัดซื้อจัดจ้างและการบริหารพัสดุภาครัฐกำหนดในราชกิจจานุเบกษา

๓.๗ เป็นนิติบุคคลผู้มีอาชีพรับจ้างงานที่ประกวดราคาอิเล็กทรอนิกส์ดังกล่าว

๓.๘ ไม่เป็นผู้มีผลประโยชน์ร่วมกันกับผู้ยื่นข้อเสนอรายอื่นที่เข้ายื่นข้อเสนอให้แก่ องค์การบริหารส่วนตำบลบ้านไทร ณ วันประกาศประกวดราคาอิเล็กทรอนิกส์ (e-bidding) หรือไม่เป็นผู้กระทำการอันเป็นการขัดขวาง การแข่งขันอย่างเป็นธรรมในการประกวดราคาอิเล็กทรอนิกส์ (e-bidding) ครั้งนี้

๓.๙ ไม่เป็นผู้ได้รับเอกสิทธิ์หรือความคุ้มกัน ซึ่งอาจปฏิเสธไม่ยอมขึ้นศาลไทย เว้นแต่รัฐบาลของผู้ผ่านข้อเสนอได้มีคำสั่งให้สละเอกสิทธิ์ความคุ้มกันเช่นนั้น

๓.๑๐ เป็นผู้ประกอบการที่ขึ้นทะเบียนงานก่อสร้างสาขางานก่อสร้างทาง ไม่น้อยกว่าชั้น ๖ ประเภทสาขางานก่อสร้าง ไว้กับกรมบัญชีกลาง

๓.๑๐ ผู้ยื่นข้อเสนอต้องมีผลงานก่อสร้างประเภทเดียวกันกับงานที่ประกวดราคาจ้างก่อสร้างอิเล็กทรอนิกส์ (e-bidding) ในวงเงินไม่น้อยกว่า ๔,๑๑๔,๕๐๐.-บาท (สี่ล้านหนึ่งแสนหนึ่งหมื่นสี่พันห้าร้อยบาทถ้วน) และเป็นผลงานที่เป็นคู่สัญญาโดยตรงกับหน่วยงานของรัฐ หรือหน่วยงานเอกชนที่ องค์การบริหารส่วนตำบลบ้านไทร เชื่อถือได้

๓.๑๒ ผู้ยื่นข้อเสนอที่ยื่นข้อเสนอในรูปแบบของ "กิจการร่วมค้า" ต้องมีคุณสมบัติดังนี้
กรณีที่ข้อตกลงระหว่างผู้เข้าร่วมค้ากำหนดให้ผู้เข้าร่วมค้ารายใดรายหนึ่งเป็นผู้เข้าร่วมค้าหลัก ข้อตกลงระหว่างผู้เข้าร่วมค้าจะต้องมีการกำหนดสัดส่วนหน้าที่และความรับผิดชอบในปริมาณงาน สิ่งของหรือมูลค่าตามสัญญาของผู้เข้าร่วมค้าหลักมากกว่าผู้เข้าร่วมค้ารายอื่นทุกราย

กรณีที่ข้อตกลงระหว่างผู้เข้าร่วมค้ากำหนดให้ผู้เข้าร่วมค้ารายใดรายหนึ่งเป็นผู้เข้าร่วมค้าหลัก กิจการร่วมค้านั้นต้องใช้ผลงานของผู้เข้าร่วมค้าหลักรายเดียวเป็นผลงานของกิจการร่วมค้าที่ยื่นข้อเสนอ

สำหรับข้อตกลงระหว่างผู้เข้าร่วมค้าที่ไม่ได้กำหนดให้ผู้เข้าร่วมค้ารายใดเป็นผู้เข้าร่วมค้าหลัก ผู้เข้าร่วมค้าทุกรายจะต้องมีคุณสมบัติครบถ้วนตามเงื่อนไขที่กำหนดไว้ในเอกสารเชิญชวนหรือหนังสือเชิญชวน

กรณีที่ข้อตกลงระหว่างผู้เข้าร่วมค้า กำหนดให้ผู้เข้าร่วมค้ารายใดรายหนึ่งเป็นผู้เข้าร่วมค้าหลัก ผู้เข้าร่วมค้าหลักจะต้องเป็นผู้ประกอบการที่ขึ้นทะเบียนงานก่อสร้างสาขางานก่อสร้างทาง ไม่น้อยกว่าชั้น ๖ ประเภททั่วไปไว้กับกรมบัญชีกลาง ในส่วนของผู้เข้าร่วมค้าที่ไม่ใช่ผู้เข้าร่วมค้าหลักจะเป็นผู้ประกอบการที่ขึ้นทะเบียนในสาขางานก่อสร้างไว้กับกรมบัญชีกลางหรือไม่ก็ได้

สำหรับข้อตกลงระหว่างผู้เข้าร่วมค้าที่ไม่ได้กำหนดให้ผู้เข้าร่วมค้ารายใดเป็นผู้เข้าร่วมค้าหลัก ผู้เข้าร่วมค้าทุกรายจะต้องมีคุณสมบัติครบถ้วนตามเงื่อนไขที่กำหนดไว้ในเอกสารเชิญชวนหรือหนังสือเชิญชวน

กรณีที่ข้อตกลงระหว่างผู้เข้าร่วมค้ากำหนดให้มีการมอบหมายผู้เข้าร่วมค้ารายใดรายหนึ่งเป็นผู้ยื่นข้อเสนอ ในนามกิจการร่วมค้า การยื่นข้อเสนอดังกล่าวไม่ต้องมีหนังสือมอบอำนาจ สำหรับข้อตกลงระหว่างผู้เข้าร่วมค้าที่ไม่ได้กำหนดให้ผู้เข้าร่วมค้ารายใดราย

เป็นผู้ยื่นข้อเสนอ ผู้เข้าร่วมค้าทุกรายจะต้องลงลายมือชื่อในหนังสือมอบอำนาจให้ผู้เข้าร่วมค้ารายใดรายหนึ่งเป็นผู้ยื่นข้อเสนอในนามกิจการร่วมค้า

๓.๑๓ ผู้ยื่นข้อเสนอต้องเป็นผู้ประกอบการวิสาหกิจขนาดกลางและขนาดย่อม(SMEs) โดยผู้ยื่นข้อเสนอจะต้องยื่นสำเนาใบขึ้นทะเบียนผู้ประกอบการวิสาหกิจขนาดกลางและขนาดย่อม(SMEs) มาพร้อมการยื่นข้อเสนอและเสนอราคา

๓.๑๔ ผู้ยื่นข้อเสนอต้องลงทะเบียนในระบบจัดซื้อจัดจ้างภาครัฐด้วยอิเล็กทรอนิกส์ (Electronic Government Procurement : e-GP) ของกรมบัญชีกลาง

๓.๑๕ ผู้ยื่นข้อเสนอต้องมีมูลค่าสิทธิของกิจการ ดังนี้

๑. กรณีผู้ยื่นข้อเสนอเป็นนิติบุคคลที่จัดตั้งขึ้นตามกฎหมายไทยหรือต่างประเทศ ซึ่งได้จดทะเบียนเกินกว่า ๑ ปี ต้องมีมูลค่าสุทธิของกิจการ จากผลต่างระหว่างสินทรัพย์สุทธิหักด้วยหนี้สินสุทธิที่ปรากฏในงบแสดงฐานะการเงินที่มีการตรวจรับรองแล้ว ซึ่งจะต้องแสดงค่าเป็นบวก ๑ ปีสุดท้ายก่อนวันยื่นข้อเสนอ งบแสดงฐานะการเงิน ๑ ปีสุดท้ายก่อนวันยื่นข้อเสนอ หมายถึง งบแสดงฐานะการเงินย้อนไปก่อนวันที่หน่วยงานของรัฐกำหนดให้เป็นวันยื่นข้อเสนอ ๑ ปีปฏิทิน เว้นแต่กรณีนิติบุคคลที่จัดตั้งขึ้นตามกฎหมายไทย หากวันยื่นข้อเสนอเป็นช่วงระยะเวลาที่กรมพัฒนาธุรกิจการค้ากำหนดให้นิติบุคคลยื่นงบแสดงฐานะการเงินกับกรมพัฒนาธุรกิจการค้า ซึ่งจะอยู่ในช่วงเดือนมกราคม - เดือนพฤษภาคม ของทุกปี โดยนิติบุคคลที่เป็นผู้ยื่นข้อเสนอ นั้นยังอยู่ในช่วงของการยื่นงบแสดงฐานะการเงินกับกรมพัฒนาธุรกิจการค้า คือ ช่วงเดือนมกราคม - เดือนพฤษภาคม กรณีนี้ให้สามารถยื่นงบแสดงฐานะการเงินย้อนไปอีก ๑ ปี ได้

๒. กรณีผู้ยื่นข้อเสนอเป็นนิติบุคคลที่จัดตั้งขึ้นตามกฎหมายไทย ซึ่งยังไม่มีงบแสดงฐานะการเงินกับกรมพัฒนาธุรกิจการค้า หรือกรณีผู้ยื่นข้อเสนอเป็นนิติบุคคลที่จัดตั้งขึ้นตามกฎหมายต่างประเทศซึ่งยังไม่มีงบแสดงฐานะการเงิน ให้พิจารณาการกำหนดมูลค่าของทุนจดทะเบียน โดยผู้ยื่นข้อเสนอจะต้องมีทุนจดทะเบียนที่เรียกชำระมูลค่าหุ้นแล้ว ณ วันที่ยื่นข้อเสนอ

๓. สำหรับการจัดซื้อจัดจ้างครั้งหนึ่งที่มีวงเงินเกิน ๕๐๐,๐๐๐ บาทขึ้นไป กรณีผู้ยื่นข้อเสนอเป็นบุคคลธรรมดา ให้พิจารณาจากหนังสือรับรองบัญชีเงินฝากไม่เกิน ๙๐ วัน ก่อนวันยื่นข้อเสนอ โดยต้องมีเงินฝากคงเหลือในบัญชีธนาคารเป็นมูลค่า ๑ ใน ๔ ของมูลค่างบประมาณของโครงการหรือรายการที่ยื่นข้อเสนอ ในแต่ละครั้ง และหากเป็นผู้ชนะการจัดซื้อจัดจ้างหรือเป็นผู้ได้รับการคัดเลือกจะต้องแสดงหนังสือรับรองบัญชีเงินฝากที่มีมูลค่าดังกล่าวอีกครั้งหนึ่งในวันลงนามในสัญญา

๔. กรณีที่ผู้ยื่นข้อเสนอไม่มีมูลค่าสุทธิของกิจการหรือทุนจดทะเบียน หรือมีแต่ไม่เพียงพอที่จะเข้ายื่นข้อเสนอ สามารถดำเนินการได้ดังนี้

/ (๑) กรณีผู้ยื่นข้อเสนอ...

(๑) กรณีผู้ยื่นข้อเสนอเป็นนิติบุคคลที่จัดตั้งขึ้นตามกฎหมายไทย หรือบุคคลธรรมดาที่ถือสัญชาติไทย ผู้ยื่นข้อเสนอสามารถขอวงเงินสินเชื่อ โดยต้องมีวงเงินสินเชื่อ ๑ ใน ๔ ของมูลค่างบประมาณของโครงการหรือรายการที่ยื่นข้อเสนอในแต่ละครั้ง จะเป็นสินเชื่อที่ธนาคารภายในประเทศ หรือบริษัทเงินทุน หรือบริษัทเงินทุนหลักทรัพย์ที่ได้รับอนุญาตให้ประกอบกิจการเงินทุนเพื่อการพาณิชย์และประกอบธุรกิจค้าประกันตามประกาศของธนาคารแห่งประเทศไทย ตามรายชื่อบริษัทเงินทุนที่ธนาคารแห่งประเทศไทยแจ้งเวียนให้ทราบ โดยพิจารณาจากยอดเงินรวมของวงเงินสินเชื่อที่สำนักงานใหญ่รับรอง หรือที่สำนักงานสาขารับรอง (กรณีได้รับมอบอำนาจจากสำนักงานใหญ่) ซึ่งออกให้แก่ผู้ยื่นข้อเสนอ นับถึงวันยื่นข้อเสนอไม่เกิน ๙๐ วัน

(๒) กรณีผู้ยื่นข้อเสนอเป็นนิติบุคคลที่จัดตั้งขึ้นตามกฎหมายต่างประเทศ หรือบุคคลธรรมดาที่มีได้ถือสัญชาติไทย ผู้ยื่นข้อเสนอสามารถขอวงเงินสินเชื่อ โดยต้องมีวงเงินสินเชื่อ ๑ ใน ๔ ของมูลค่างบประมาณของโครงการหรือรายการที่ยื่นข้อเสนอในแต่ละครั้ง จะเป็นสินเชื่อที่ธนาคารภายในประเทศ หรือบริษัทเงินทุนหรือบริษัทเงินทุนหลักทรัพย์ที่ได้รับอนุญาตให้ประกอบกิจการเงินทุนเพื่อการพาณิชย์ และประกอบธุรกิจค้าประกันตามประกาศของธนาคารแห่งประเทศไทย ตามรายชื่อบริษัทเงินทุนที่ธนาคารแห่งประเทศไทยแจ้งเวียนให้ทราบ หรือเป็นสินเชื่อที่ธนาคารต่างประเทศหรือบริษัทเงินทุนหลักทรัพย์ที่ได้รับอนุญาตให้ประกอบกิจการเงินทุนเพื่อการพาณิชย์และประกอบธุรกิจค้าประกันตามประกาศของธนาคารกลางต่างประเทศนั้น ตามรายชื่อบริษัทที่ธนาคารกลางต่างประเทศนั้นแจ้งเวียนให้ทราบ โดยพิจารณาจากยอดเงินรวมของวงเงินสินเชื่อที่สำนักงานใหญ่รับรอง หรือที่สำนักงานสาขารับรอง (กรณีได้รับมอบอำนาจจากสำนักงานใหญ่) ซึ่งออกให้แก่ผู้ยื่นข้อเสนอ นับถึงวันยื่นข้อเสนอไม่เกิน ๙๐ วัน

๕. กรณีผู้ยื่นข้อเสนอเป็นนิติบุคคลที่จัดตั้งขึ้นตามกฎหมายต่างประเทศ หรือบุคคลธรรมดาที่มีได้ถือสัญชาติไทยตามข้อ ๒ ข้อ ๓ และข้อ ๔ (๒) มูลค่าจะต้องเป็นไปตามอัตราแลกเปลี่ยนเงินตราตามประกาศที่ธนาคารแห่งประเทศไทยกำหนด ในช่วงระหว่างวันที่เผยแพร่ประกาศและเอกสารประกวดราคาในระบบจัดซื้อจัดจ้างภาครัฐด้วยอิเล็กทรอนิกส์ (e - GP) จนถึงวันเสนอราคา

ทั้งนี้ ผู้ยื่นข้อเสนอจะต้องยื่นเอกสารที่แสดงให้เห็นถึงข้อมูลเกี่ยวกับมูลค่าสุทธิของกิจการแล้วแต่กรณี ประกอบกับเอกสารดังกล่าวจะต้องผ่านการรับรองตามระเบียบกระทรวงการต่างประเทศว่าด้วยการรับรองเอกสาร พ.ศ. ๒๕๓๙ และที่แก้ไขเพิ่มเติมกำหนด โดยจะต้องยื่นเอกสารดังกล่าวในวันยื่นข้อเสนอ หากผู้ยื่นข้อเสนอได้มีการยื่นเอกสารดังกล่าวมาพร้อมกับการยื่นข้อเสนอให้ถือว่าผู้ยื่นข้อเสนอรายนั้นยื่นเอกสารไม่ครบถ้วนตามเงื่อนไขที่กำหนดไว้ในเอกสารประกวดราคา

๖. กรณีตาม ข้อ ๑ - ข้อ ๕ ไม่ใช่บังคับกรณีดังต่อไปนี้

(๖.๑) กรณีที่ผู้ยื่นข้อเสนอเป็นหน่วยงานของรัฐภายในประเทศ

(๖.๒) นิติบุคคลที่จัดตั้งขึ้นตามกฎหมายไทยที่อยู่ระหว่างการฟื้นฟูกิจการตามพระราชบัญญัติล้มละลาย พ.ศ. ๒๕๔๓ และที่แก้ไขเพิ่มเติม

(๖.๓) งานจ้างก่อสร้างที่กรมบัญชีกลางได้ขึ้นทะเบียนผู้ประกอบการงานก่อสร้างแล้ว และงานจ้างก่อสร้างที่หน่วยงานของรัฐได้มีการจัดทำบัญชีผู้ประกอบการงานก่อสร้างที่มีคุณสมบัติเบื้องต้นไว้แล้วก่อนวันที่พระราชบัญญัติการจัดซื้อจัดจ้างฯ มีผลใช้บังคับ

(๖.๔) การจัดซื้อจัดจ้างตามมาตรา ๕๖ วรรคหนึ่ง (๒) (ข) และ (ค) แห่งพระราชบัญญัติการจัดซื้อจัดจ้างฯ

/ (๖.๕) การซื้อสังหาริมทรัพย์...

(๖.๕) การซื้ออสังหาริมทรัพย์และการเช่าอสังหาริมทรัพย์

(๖.๖) กรณีงานจ้างบริการหรืองานจ้างเหมาบริการกับบุคคลธรรมดา เช่น จ้างพนักงานขับรถ ครูชาวต่างชาติ พนักงานเก็บขยะ พนักงานบันทึกข้อมูล เป็นต้น

๓.๑๖ กรณีโรงงานผสมแอสฟัลต์คอนกรีต ผู้ยื่นข้อเสนอจะต้องมีคุณสมบัติ ดังนี้

๓.๑๖.๑ ผู้ยื่นข้อเสนอต้องมีโรงงานผสมแอสฟัลต์คอนกรีต หรือต้องมีเอกสารยินยอมให้ใช้ผลิตภัณฑ์จากโรงงานผสมแอสฟัลต์คอนกรีตที่ไม่ใช่ของผู้ยื่นข้อเสนอ ซึ่งต้องเป็นโรงงานที่แจ้งเริ่มประกอบกิจการแล้ว และอยู่ในสภาพพร้อมใช้งาน

๓.๑๖.๒ ต้องมีสำเนาใบอนุญาตประกอบกิจการโรงงาน (แบบ ร.ง.๔) จากกรมโรงงานอุตสาหกรรมของผู้ยื่นข้อเสนอ หรือผู้ให้ความยินยอมให้ใช้ผลิตภัณฑ์ ซึ่งต้องเป็นโรงงานที่แจ้งเริ่มประกอบกิจการแล้ว และอยู่ในสภาพพร้อมใช้งานทั้งนี้ใบอนุญาตประกอบกิจการโรงงาน (แบบ ร.ง.๔) จากกรมโรงงานอุตสาหกรรมต้องไม่หมดอายุ ถูกสั่งพักใช้ หรือเพิกถอน

๓.๑๖.๓ กรณีไม่มีใบอนุญาตประกอบกิจการโรงงาน (แบบ ร.ง.๔) จากกรมโรงงานอุตสาหกรรม ให้ใช้หนังสือรับรองการตั้งหน่วยงานผลิตแอสฟัลต์คอนกรีตสำหรับหน่วยงานก่อสร้าง จากหน่วยงานในสังกัดกรมโรงงานอุตสาหกรรมแทน ของผู้ยื่นข้อเสนอ หรือ ผู้ให้ความยินยอมให้ใช้ผลิตภัณฑ์ ทั้งนี้ หนังสือรับรองดังกล่าวต้องไม่หมดอายุ ถูกยกเลิก หรือเพิกถอน

๓.๑๖.๔ ต้องมีแผนที่แสดงที่ตั้งโรงงานผสมแอสฟัลต์คอนกรีตและเส้นทางขนส่งจากโรงงานผสมถึงกึ่งกลางของโครงการก่อสร้างโดยมีระยะทางขนส่งเฉลี่ย ๘๐ กิโลเมตรหรือระยะทางขนส่งไม่เกิน ๒ ชั่วโมง หรือตามมาตรฐาน (ม.ท.ถ.๒๓๐-๒๕๖๒) หรือตามที่องค์กรปกครองส่วนท้องถิ่นกำหนด

๓.๑๖.๕ กรณีใช้โรงงานผสมแอสฟัลต์คอนกรีตแบบเคลื่อนที่ (Mobile Asphalt Concrete Plant) ให้ดำเนินการตามข้อ ๓.๑๖.๑, ๓.๑๖.๒, ๓.๑๖.๓ และ ๓.๑๖.๔

การดูสถานที่ก่อสร้าง ให้ผู้ซื้อเอกสารประกวดราคาด้วยอิเล็กทรอนิกส์ไปดูสถานที่ก่อสร้างด้วยตนเอง โดยถือว่าผู้ซื้อเอกสารประกวดราคาด้วยอิเล็กทรอนิกส์ได้ทราบสถานที่ก่อสร้าง ตลอดจนอุปสรรคและปัญหาต่าง ๆ เมื่อมีอุปสรรคและปัญหาในเวลาที่ทำงาน จะนำมาอ้างให้พ้นความผิดต่อองค์การบริหารส่วนตำบลบ้านไผ่ไม่ได้

๔. หลักฐานการยื่นข้อเสนอ

ผู้ยื่นข้อเสนอจะต้องเสนอเอกสารหลักฐานยื่นมาพร้อมกับการเสนอราคาทางระบบจัดซื้อจัดจ้างภาครัฐด้วยอิเล็กทรอนิกส์ โดยแยกไว้เป็น ๒ ส่วน คือ

๔.๑ ส่วนที่ ๑ อย่างน้อยต้องมีเอกสารดังต่อไปนี้

(๑) ในกรณีผู้เสนอราคาเป็นนิติบุคคล

(ก) ห้างหุ้นส่วนสามัญหรือห้างหุ้นส่วนจำกัด ให้ยื่นสำเนาหนังสือรับรองการจดทะเบียนนิติบุคคล บัญชีรายชื่อหุ้นส่วนผู้จัดการ ผู้มีอำนาจควบคุม พร้อมรับรองสำเนาถูกต้อง

(ข) บริษัทจำกัดหรือบริษัทมหาชนจำกัด ให้ยื่นสำเนาหนังสือรับรองการจดทะเบียนนิติบุคคล หนังสือบริคณห์สนธิ บัญชีรายชื่อกรรมการผู้จัดการ ผู้มีอำนาจควบคุม(ถ้ามี) และบัญชีผู้ถือหุ้นรายใหญ่ พร้อมรับรองสำเนาถูกต้อง

(๒) ในกรณีผู้เสนอราคาเป็นบุคคลธรรมดาหรือคณะบุคคลที่มีใช้นิติบุคคล ให้ยื่นสำเนาบัตรประจำตัวประชาชนของผู้ยื่น สำเนาข้อตกลงที่แสดงถึงการเข้าเป็นหุ้นส่วน (ถ้ามี) สำเนาบัตรประจำตัวประชาชนของผู้เป็นหุ้นส่วน หรือสำเนาหนังสือเดินทางของผู้เป็นหุ้นส่วนที่มีได้ถือสัญชาติไทย พร้อมทั้งรับรองสำเนา

(๓) ในกรณีผู้ยื่นข้อเสนอเป็นผู้ยื่นข้อเสนอร่วมกันในฐานะเป็นผู้ร่วมค้า ให้ยื่นสำเนาสัญญาของการเข้าร่วมค้า และเอกสารตามที่ระบุไว้ใน (๑) หรือ (๒) ของผู้ร่วมค้า แล้วแต่กรณี

(๔) เอกสารเพิ่มเติมอื่น ๆ

(๔.๑) สำเนาใบทะเบียนพาณิชย์

(๔.๒) สำเนาใบทะเบียนภาษีมูลค่าเพิ่ม

(๕) บัญชีเอกสารส่วนที่ ๑ ทั้งหมดที่ได้ยื่นพร้อมกับการเสนอราคาทางระบบจัดซื้อจัดจ้างภาครัฐด้วยอิเล็กทรอนิกส์ตามแบบ โดยไม่ต้องแนบในรูปแบบ PDF File(Portable Document Format)

๔.๒ ส่วนที่ ๒ อย่างน้อยต้องมีเอกสารดังต่อไปนี้

(๑) ในกรณีที่ผู้ยื่นข้อเสนอมอบอำนาจให้บุคคลอื่นกระทำการแทน ให้แนบหนังสือมอบอำนาจซึ่งติดอากรแสตมป์ตามกฎหมาย โดยมีหลักฐานแสดงตัวตนของผู้มอบอำนาจและผู้รับมอบอำนาจ ทั้งนี้หากผู้รับมอบอำนาจเป็นบุคคลธรรมดาต้องเป็นผู้ที่บรรลุนิติภาวะตามกฎหมายแล้วเท่านั้น

(๒) หลักประกันการเสนอราคา

(๓) สำเนาหนังสือรับรองผลงานก่อสร้าง พร้อมทั้งรับรองสำเนาถูกต้อง

(๔) บัญชีรายการก่อสร้าง ซึ่งจะต้องแสดงรายการวัสดุ อุปกรณ์ค่าแรงงาน ภาษีประเภทต่าง ๆ รวมทั้งกำไรไว้ด้วย

(๕) เอกสารเพิ่มเติมอื่น ๆ

(๕.๑) สำเนาหลักฐานการขึ้นทะเบียนงานก่อสร้างสาขางานก่อสร้างทาง ไม่น้อยกว่าชั้น ๒ ประเภท สาขางานก่อสร้าง ไว้กับกรมบัญชีกลาง พร้อมทั้งรับรองสำเนาถูกต้อง

(๕.๒) สำเนาใบขึ้นทะเบียนผู้ประกอบการวิสาหกิจขนาดกลางและขนาดย่อม (SMEs)

(๕) บัญชีเอกสารส่วนที่ ๒ ทั้งหมดที่ได้ยื่นพร้อมทั้งซองใบเสนอราคา

(๖) บัญชีเอกสารส่วนที่ ๒ ทั้งหมดที่ได้ยื่นพร้อมทั้งซองการเสนอราคาทางระบบจัดซื้อจัดจ้างภาครัฐด้วยอิเล็กทรอนิกส์ โดยไม่ต้องแนบในรูปแบบ PDF File(Portable Document Format)

๕. ขอบเขตของงาน

โครงการก่อสร้างถนนลาดยางแอสฟัลท์ติกคอนกรีตสายทางบ้านหนองเสนิง-ต่อเชื่อม สายทางหนองทง ดังกอบ บ้านหนองเสนิง หมู่ที่ ๖ ตำบลบ้านไทร อำเภอบราสาท จังหวัดสุรินทร์ ผิวจราจร Asphaltic Concrete กว้าง ๕.๐๐ เมตร ยาว ๑,๘๕๐.๐๐ เมตร หนา ๐.๐๕ เมตร หรือพื้นที่ผิวจราจร Asphaltic Concrete ไม่น้อยกว่า ๙,๒๕๐ ตารางเมตร องค์การบริหารส่วนตำบลบ้านไทร อำเภอบราสาท จังหวัดสุรินทร์ จำนวน ๑ สาย (รายละเอียดตามแบบรูปรายการที่องค์การบริหารส่วนตำบลบ้านไทรกำหนด)

๕.๑ งานเครื่องหมายจราจรบนผิวทาง เครื่องหมายบริเวณไหล่ทางและข้างทาง ให้เป็นไปตามมาตรฐานงานเครื่องหมายจราจร ตามแบบมาตรฐานงานทาง สำนักสำรวจและออกแบบ กรมทางหลวง หรือตามปริมาณตามที่ระบุ

๕.๒ งานอื่น ๆ นอกเหนือจากที่กำหนดไว้ในแบบ ให้เป็นไปตามประกาศกรมทางหลวงชนบท เรื่อง มาตรฐานงานทางหลวงท้องถิ่น

๕.๓ คู่สัญญาต้องใช้วัสดุประเภทวัสดุหรือครุภัณฑ์ที่จะใช้ในงานก่อสร้างเป็นวัสดุที่ผลิตภายในประเทศ โดยต้องใช้ไม่น้อยกว่าร้อยละ ๖๐ ของมูลค่าวัสดุที่จะใช้ในงานก่อสร้างทั้งหมดตามสัญญา ให้หน่วยงานของรัฐพิจารณาการใช้เหล็กในงานก่อสร้างก่อน โดยหน่วยงานของรัฐ ต้องกำหนดรายละเอียดในแบบรูปรายการงานก่อสร้าง ให้คู่สัญญาต้องใช้เหล็กที่ผลิตภายในประเทศไม่น้อยกว่าร้อยละ ๙๐ ของปริมาณเหล็กที่ต้องใช้ทั้งหมดตามสัญญา

๖. รายการทั่วไป

๖.๑ ผู้รับจ้างต้องตรวจสอบแบบแปลนและรายละเอียดประกอบแบบรวมทั้งรายการก่อสร้างอย่างละเอียดพร้อมสำรวจสถานที่ให้เข้าใจกระจ่างแจ้งโดยตลอด เพื่อมิให้เกิดผิดพลาดระหว่างก่อสร้าง

๖.๒ ในกรณีที่แบบก่อสร้างไม่ชัดเจน ขัดแย้งกัน หรือไม่ตรงกับรายการก่อสร้าง ให้แจ้งผู้ควบคุมงานของผู้ว่าจ้าง และคณะกรรมการตรวจสอบรับพัสดุในงานก่อสร้าง เพื่อพิจารณาสั่งการแก้ไข อย่างหนึ่งอย่างใดก่อนที่จะปฏิบัติงาน ถ้าผู้รับจ้างไม่ปฏิบัติตามนี้ หากมีข้อผิดพลาดใด ๆ เกิดขึ้น ผู้รับจ้างจะต้องรับผิดชอบในข้อผิดพลาดนั้น ๆ ให้ถูกต้องตามคำสั่ง โดยจะเรียกร้องค่าจ้างเพิ่มเติม หรือขอต่ออายุสัญญาไม่ได้

๖.๓ การแก้ไขหรือขอแก้ส่วนหนึ่งส่วนใดในระหว่างการทำงานก่อสร้างนอกเหนือไปจากแบบและรายการทำตามสัญญาให้ผู้ว่าจ้างแก้ไข หรือทำเป็นลายลักษณ์อักษรทุกครั้ง

๖.๔ การอ่านแบบให้ถือตัวอักษรและตัวเลขเป็นสำคัญ (ห้ามวัดระยะจากแบบ) เมื่อแบบก่อสร้างไม่สมบูรณ์หรือไม่ชัดเจน ผู้รับจ้างจะเป็นผู้เสนอแบบขยายหรือรายการเพิ่มเติม Shop drawing พิจารณาตรวจสอบก่อนการดำเนินการและให้ถือว่าแบบและรายการที่เพิ่มเติมนั้นเป็นส่วนหนึ่งและรายการตามสัญญา

๖.๕ งานสิ่งใดก็ตาม ถ้าผู้รับจ้างไม่ปฏิบัติตามรูปแบบตามก่อสร้าง รายการกำหนด หรือรายการที่แก้ไขโดยคำสั่งของคณะกรรมการตรวจสอบรับพัสดุในงานก่อสร้าง หรือตามหลักวิชาการช่างที่ดี ผู้รับจ้างจะต้องรับผิดชอบต่อผลเสียหายหรือผลงานที่ไม่ถูกต้องที่เกิดขึ้น และจะต้องจัดการแก้ไขเพิ่มเติมให้ถูกต้องตามรายการดังกล่าวข้างต้น โดยจะเรียกร้องค่าใช้จ่ายเพิ่ม หรือถือเป็นข้ออ้างในการต่ออายุสัญญาจ้างไม่ได้

๖.๖ ผู้รับจ้างจะต้องจัดอุปกรณ์ หรือเครื่องมือเครื่องใช้และแรงงาน เพื่อให้การก่อสร้างดำเนินการไปตามสัญญาและได้ผลงานที่ถูกต้องสมบูรณ์และรายการก่อสร้างทุกประเภท

๖.๗ วัสดุที่นำมาใช้ในการก่อสร้างต้องเป็นของใหม่ที่มีคุณภาพ และตรงตามที่ระบุไว้ในแบบ และรายการกำหนด ผู้รับจ้างจะต้องทำการประกอบ ตกแต่ง และติดตั้งวัสดุที่นำมาใช้ด้วยฝีมือประณีต มีคุณภาพถูกต้องตามวัตถุประสงค์ที่บ่งไว้ในแบบ หรือรายการก่อสร้าง และตามหลักวิชาการช่างที่ดี เมื่อเกิดการเสียหายระหว่างการก่อสร้าง หรือในระยะประกันตามสัญญา ผู้รับจ้างจะต้องแก้ไขหรือเปลี่ยนแปลงใหม่ จะเรียกร้องค่าเสียหายเพิ่มเติม และถือเป็นข้ออ้างในการต่ออายุสัญญาจ้างไม่ได้

๖.๘ ห้ามนำวัสดุและอุปกรณ์ทุกชนิดที่นอกเหนือจากที่ระบุไว้ในการนำเข้ามาในบริเวณงาน โดยเด็ดขาดถ้าปรากฏว่ามีการนำเข้ามาให้ถือว่าส่อเจตนาทุจริต ผู้ว่าจ้างมีสิทธิพิจารณาตัดสินให้خذใช้หรือทำใหม่ทั้งหมดโดยจะคิดค่าจ้างเพิ่มเติมและถือเป็นข้ออ้างในการต่อสัญญาไม่ได้ วัสดุทุกชนิดที่ระบุในรายการก่อสร้าง ผู้ว่าจ้างต้องจัดหาตัวอย่างหรือแคตาล็อก นำเสนอคณะกรรมการตรวจรับพัสดุในการก่อสร้างผ่านผู้ควบคุมงาน ของผู้ว่าจ้างพิจารณาอนุมัติก่อนใช้งาน

๖.๙ การอนุมัติให้ใช้วัสดุต่าง ๆ ในงานต้องกระทำเป็นลายลักษณ์อักษรและมีลายมือชื่อของผู้ควบคุมงานของผู้ว่าจ้างกำกับไว้ทุกรายการ จึงจะนำวัสดุนั้นไปใช้ได้

๖.๑๐ ในกรณีที่ผู้รับจ้างมีความจำเป็นต้องใช้วัสดุชนิดอื่น ที่มีขนาด ลักษณะและคุณภาพที่เทียบเท่าวัสดุที่บ่งไว้ในแบบหรือรายการกำหนด ให้ผู้รับจ้างจัดทำรายละเอียดแสดงความจำเป็นต้องใช้วัสดุชนิดนั้นๆ แทน และให้แสดงหลักฐานเปรียบเทียบคุณภาพ และราคาที่ชัดเจนต่อผู้ควบคุมงานของผู้ว่าจ้างและคณะกรรมการการตรวจรับพัสดุในงานก่อสร้าง พิจารณาก่อนที่จะจัดทำวัสดุนั้น ๆ มาใช้แทน

๖.๑๑ คณะกรรมการตรวจรับพัสดุในงานก่อสร้าง มีสิทธิที่จะไม่อนุญาต ให้ใช้วัสดุอื่นใดที่มีขนาดหรือคุณภาพที่ไม่ตรงตามระบุไว้ในรายการ หรือเห็นว่าไม่มีเหตุผลที่พอเพียง ผู้รับจ้างจะต้องจัดหาวัสดุที่มีคุณภาพตรงตามที่ระบุไว้ในแบบและรายการมาใช้โดยไม่มีข้อโต้แย้งใด ๆ

๖.๑๒ ผู้รับจ้างจะต้องจัดหาผู้ชำนาญงาน หรือช่างฝีมือดีที่มีความรู้ความชำนาญเฉพาะแต่ละประเภทมาของผู้ว่าจ้าง ถ้าปรากฏว่าผู้ชำนาญงานหรือช่างฝีมือดังกล่าวปฏิบัติงานโดยไม่เข้าชั้นมาตรฐานที่ดีพอ คณะกรรมการตรวจรับพัสดุในงานก่อสร้าง มีสิทธิที่จะสั่งเปลี่ยนผู้ชำนาญงานหรือช่างฝีมือได้ เพื่อให้ได้ผลงานที่มีคุณภาพที่ดี

๖.๑๓ เมื่องานเสร็จเรียบร้อย ผู้รับจ้างจะต้องเก็บกวาดวัสดุ พร้อมทั้งทำความสะอาดบริเวณให้เรียบร้อยก่อนที่จะส่งงานงวดสุดท้าย

๗. ข้อกำหนดในการใช้วัสดุ

๗.๑ การจัดส่งตัวอย่าง

๗.๑.๑ ผู้รับจ้างจะต้องจัดส่งพัสดุ ที่ระบุในรูปแบบรายละเอียดประกอบแบบให้ผู้ควบคุมงานเสนออนุมัติก่อนจึงจะนำไปใช้ในบริเวณงานก่อสร้างได้

๗.๑.๒ วัสดุตัวอย่างเพื่อนำมาทดสอบที่จัดส่งขออนุมัติจะต้องได้คุณภาพมาตรฐานตรงตามที่ระบุไว้ในแบบรูป และรายละเอียดประกอบแบบ

๗.๑.๓ ผู้รับจ้างจะต้องส่งตัวอย่างวัสดุเพื่อขออนุมัติในเวลาอันสมควร จะอ้างเหตุผลในการอนุมัติตัวอย่างวัสดุในการต่อสัญญาก่อสร้างไม่ได้

๗.๑.๔ ตัวอย่างวัสดุเพื่อนำมาทดลอง ต้องติดแผ่นป้ายบอกชื่อ ชี้นงาน วันเดือนปี ที่ส่งและข้อมูลต่าง ๆ ที่เกี่ยวข้อง

๗.๑.๕ ในกรณีที่รายละเอียดที่ระบุวิธีใช้และกรรมวิธีในการปฏิบัติ ตลอดจนคุณสมบัติของวัสดุจากบริษัทผู้ผลิต ผู้รับจ้างจะต้องแนบรายละเอียด และบริษัทผู้ผลิตไปด้วยทุกครั้ง

๗.๑.๖ ผู้รับจ้างจะต้องเป็นผู้ออกค่าใช้จ่ายในการจัดส่งตัวอย่างนำไปทดสอบเพื่อขออนุมัติ

๗.๑.๗ วัสดุที่ไม่ได้กำหนด แต่ระบุไว้ในแบบรูป หรือรายละเอียดประกอบแบบ ให้ผู้รับจ้าง จัดส่งตัวอย่างเพื่อขออนุมัติด้วย หรือผู้ควบคุมงานต้องขอจากผู้รับจ้างจะต้องจัดส่งตัวอย่างให้พิจารณาอนุมัติทุกรายการ

๗.๑.๘ วัสดุตัวอย่างที่ได้รับการอนุมัติ ผู้ควบคุมงานจะต้องเก็บไว้เป็นหลักฐานเปรียบเทียบกับวัสดุที่ใช้งานจริง

๗.๑.๙ การตรวจสอบวัสดุที่ขออนุมัตินั้น ผู้ควบคุมงาน จะตรวจสอบเฉพาะเท่าที่จำเป็น ส่วนที่เหลือซึ่งไม่สามารถตรวจสอบได้ให้ถือว่าผู้รับจ้าง รับผิดชอบว่าเสนอสิ่งที่ถูกต้องเหมาะสม หากปรากฏว่ารายละเอียดดังกล่าวมีปัญหาในหน้างาน ผู้รับจ้างจะต้องรับผิดชอบ

๗.๑.๑๐ คู่สัญญาต้องใช้วัสดุประเภทพืชหรือครุภัณฑ์ที่จะใช้ในการก่อสร้างต้องเป็นวัสดุที่ผลิตภายในประเทศโดยวัสดุที่ผลิตภายในประเทศ โดยต้องใช้ไม่น้อยกว่าร้อยละ ๖๐ ของมูลค่าวัสดุที่จะใช้ในงานก่อสร้างทั้งหมดตามสัญญา

๗.๑.๑๑ คู่สัญญาต้องใช้เหล็กที่ผลิตภายในประเทศ ไม่น้อยกว่าร้อยละ ๙๐ ของปริมาณเหล็ก ทั้งหมดที่ใช้ทั้งหมดตามสัญญา

๗.๑.๑๒ ผู้ยื่นข้อเสนอที่เป็นผู้ชนะการเสนอราคา ต้องจัดทำแผนการใช้วัสดุที่ผลิตภายในประเทศและแผนการใช้เหล็กที่ผลิตภายในประเทศ โดยยื่นให้หน่วยงานของรัฐภายใน ๖๐ วัน นับถัดจากวันลงนามในสัญญา

๘. ระยะเวลาในการก่อสร้าง

ดำเนินการตามโครงการแล้วเสร็จภายใน ๑๕๐ วัน นับถัดจากวันลงนามในสัญญาหรือวันที่ถัดจากได้รับหนังสือแจ้งจากองค์การบริหารส่วนตำบลบ้านไทร ให้เริ่มทำงาน

๙. กำหนดยี่นราคา

ราคาที่เสนอจะต้องเสนอกำหนด ยี่นราคาไม่น้อยกว่า ๑๘๐ วัน นับแต่วันที่คณะกรรมการฯ พิจารณาผลการเสนอราคา โดยภายกำหนดยี่นราคา ผู้ยื่นข้อเสนอจะต้องรับผิดชอบราคาที่ตนเองได้เสนอไว้ และ จะถอนการเสนอราคามีได้

๑๐. การรับประกัน

ผู้รับจ้างต้องรับประกันการชำรุดและเสียหายจากการใช้งานตามที่ระบุในแบบและรายละเอียดที่ได้เสนอมาทั้งหมดเป็นระยะเวลา ๒ ปี

๑๑. วงเงินงบประมาณ

งบประมาณในการดำเนินงาน ภายในวงเงิน ๘,๒๒๙,๐๐๐.-บาท(แปดล้านสองแสนสองหมื่นเก้าพันบาทถ้วน)

๑๒. เงื่อนไขการชำระเงินและระยะเวลาการส่งมอบ

กำหนดส่งมอบงานและการจ่ายเงิน (๒ งวด) ดังนี้

งวดที่ ๑ ร้อยละ ๕๐ เมื่อดำเนินการ 150 ๖

๑๒.๑ งานปรับปรุงโครงสร้างทาง

๑๒.๒ งานหินคลุกรองพื้นทาง

๑๒.๓ งาน PRIME COAT

/งวดที่ ๒ งวดสุดท้าย...

งวดที่ ๒ งวดสุดท้าย ร้อยละ ๖๐ เมื่อดำเนินการ

๑๒.๔ งาน ผิวลาดยางแบบ Asphaltic Concrete

๑๒.๕ งานตีเส้นจราจร

๑๒.๖ ติดตั้งป้ายโครงการ เมื่อผู้รับจ้างได้ปฏิบัติงานทั้งหมดให้แล้วเสร็จเรียบร้อยตามสัญญา หรือข้อตกลงจ้างเป็นหนังสือ รวมทั้งทำสถานที่ก่อสร้างให้สะอาดเรียบร้อย

๑๓. เงื่อนไข หลักเกณฑ์ ประเภทงานก่อสร้าง สูตรและการคำนวณที่ใช้กับสัญญาแบบปรับราคาได้

ผู้ว่าจ้างและผู้รับจ้างตกลงกันให้ใช้สัญญาปรับราคาได้สำหรับราคางานก่อสร้างตามสัญญา ของงานจ้างก่อสร้างนี้

การปรับราคางานก่อสร้างตามสูตรปรับราคา ตามมติคณะรัฐมนตรี ตามหนังสือ ที่ นร. ๐๒๐๓/ว ๑๐๙ ลงวันที่ ๒๔ สิงหาคม ๒๕๓๒ เรื่องการพิจารณาช่วยเหลือตามสัญญาของงานจ้างก่อสร้างนี้ โดยการนำสูตร Escalation Factor (K) มาใช้คำนวณราคางานที่เปลี่ยนแปลงไป

สูตรการปรับราคา(สูตรค่า K) จะต้องคงที่ ที่ระดับที่กำหนดไว้ในวันแล้วเสร็จตามที่กำหนดไว้ในสัญญาของงานจ้างก่อสร้างนี้ หรือภายในระยะเวลาที่องค์การบริหารส่วนตำบลบ้านไทรได้ขยายออกไป โดยใช้เงื่อนไขหลักเกณฑ์ ประเภทงานก่อสร้าง สูตร และการคำนวณที่ใช้กับสัญญาแบบปรับราคาได้ตาม เอกสารแนบท้าย แบบรูปรายการงานก่อสร้าง ที่แนบท้ายมาด้วยนี้

๑๔. อัตราค่าปรับ

การจ้างซึ่งต้องการผลสำเร็จของงานพร้อมกัน กำหนดค่าปรับเป็นรายวันเป็นจำนวนเงิน ตายตัวในอัตราร้อยละ ๐.๒๕ ของราคางานจ้างนั้น

๑๕. การทำสัญญา

การทำสัญญาภายใน ๗ วันทำการนับจากมีหนังสือแจ้งให้ลงนามสัญญาทั้งนี้ การลงนามจะกระทำได้ก็ต่อเมื่อองค์การบริหารส่วนตำบลบ้านไทร ได้รับอนุมัติจัดสรรงบประมาณเงินอุดหนุนเฉพาะกิจ ประจำปีงบประมาณ พ.ศ. ๒๕๖๙ แล้วเท่านั้น

๑๖. หลักเกณฑ์การพิจารณาวิธีประกวดราคาอิเล็กทรอนิกส์ (e-bidding) ข้อเสนอ

องค์การบริหารส่วนตำบลบ้านไทร จะพิจารณาตัดสินโดยใช้หลักเกณฑ์ในการวิธีประกวดราคาอิเล็กทรอนิกส์ (e-bidding) เกณฑ์ราคาโดยพิจารณาจากราคารวม

หากผู้ยื่นข้อเสนอซึ่งเป็นผู้ประกอบการ ระบอบการ SMEs ซึ่งเสนอราคาสูงกว่าราคาต่ำสุดของผู้ยื่นข้อเสนอรายอื่นไม่เกินร้อยละ ๑๐ ให้จัดซื้อจัดจ้างจากผู้ประกอบการ SMEs ดังกล่าวโดยจัดเรียงลำดับผู้ยื่นข้อเสนอซึ่งเป็นผู้ประกอบการ SMEs ซึ่งเสนอราคาสูงกว่าราคาต่ำสุดของผู้ยื่นข้อเสนอรายอื่นไม่เกินร้อยละ ๑๐ ที่จะเรียกมาทำสัญญาไม่เกิน ๓ ราย

ผู้ยื่นข้อเสนอที่เป็นกิจการร่วมค้าที่จะได้สิทธิตามวรรคหนึ่ง ผู้เข้าร่วมค้าทุกรายจะต้องเป็นผู้ประกอบการ SMEs

หากผู้ยื่นข้อเสนอซึ่งมีผู้ประกอบการ SMEs แต่เป็นบุคคลธรรมดาที่ถือสัญชาติไทยหรือนิติบุคคลที่จัดตั้งขึ้นตามกฎหมายไทยเสนอราคาสูงกว่าราคาต่ำสุดของผู้ยื่นข้อเสนอซึ่งเป็นผู้ประกอบการ SMEs ที่มีได้ถือสัญชาติไทยหรือนิติบุคคลที่จัดตั้งขึ้นตามกฎหมายของต่างประเทศไม่เกินร้อยละ ๓ ให้จัดซื้อหรือจัดจ้างจากผู้ยื่นข้อเสนอซึ่งเป็นผู้ประกอบการที่ถือสัญชาติไทยหรือนิติบุคคลที่จัดตั้งขึ้นตามกฎหมายไทยดังกล่าว

/ผู้ยื่นข้อเสนอที่เป็นกิจการ...

ผู้ยื่นข้อเสนอที่เป็นกิจการร่วมค้าที่จะได้สิทธิตามวรรคหนึ่ง ผู้เข้าร่วมค้าทุกรายจะต้องเป็นบุคคลธรรมดาที่ถือสัญชาติไทยหรือนิติบุคคลที่จัดตั้งขึ้นตามกฎหมายไทย

๑๗. การรักษาความสะอาด/หรือการย้ายวัสดุก่อสร้าง/การจัดทำป้ายเตือนต่างๆ

การขนส่งวัสดุเข้าหน้างานแต่ละครั้ง ผู้รับจ้างต้องรักษาความสะอาดบริเวณเข้า-ออกโครงการให้เรียบร้อย ทำการเก็บกวาดวัสดุก่อสร้างที่ตกตามถนนหนทางในระหว่างก่อสร้าง ให้สะอาดเรียบร้อยตลอดระยะเวลาก่อสร้าง และต้องดำเนินการจัดทำป้ายเตือน/ป้ายระวังอันตรายต่าง ๆ แจ้งไว้ในระหว่างก่อสร้าง

๑๘. หน่วยงานผู้รับผิดชอบดำเนินการ

กองช่าง องค์การบริหารส่วนตำบลบ้านไทร อำเภอบรบือ จังหวัดสุรินทร์

โทรศัพท์ : ๐๔๔ ๕๕๘๘๙๙

เว็บไซต์ : Bansaiprasatlocal.go.th

๑๙. การประเมินผลการปฏิบัติงานของผู้ประกอบการ

องค์การบริหารส่วนตำบล สามารถนำผลการปฏิบัติงานแล้วเสร็จของผู้ยื่นข้อเสนอที่ได้รับการคัดเลือกให้เป็นผู้รับจ้างเพื่อนำมาประเมินผลการปฏิบัติงานของผู้ประกอบการ

ทั้งนี้ หากผู้ยื่นข้อเสนอที่ได้รับการคัดเลือกไม่ผ่านเกณฑ์ที่กำหนดจะถูกระงับการยื่นข้อเสนอหรือทำสัญญากับองค์การบริหารส่วนตำบล ไว้ชั่วคราว

(ลงชื่อ).....ประธานกรรมการ

(นางทิภาพร ห่อทรัพย์)

ผู้อำนวยการกองคลัง

(ลงชื่อ).....กรรมการ

(นายอนุพันธ์ จันทร์เกิด)

นายช่างโยธาชำนาญงาน

(ลงชื่อ).....กรรมการ

(นายวันชัย กลิ่นด่าง)

ผู้ช่วยนายช่างโยธา

ผิวจราจร Asphaltic Concrete กว้าง 5.00 เมตร. ยาว 1,850.00 เมตร. หน้า 0.05 เมตร.



ภาพถ่ายทางอากาศแสดงแนวถนนโครงการ

12. (continued)

..... 0 1 2 10

Y. K. K.

1

[illegible]




1 : 50,000

สารบัญ

5638 I	5738 IV	5738 I
5638 H	5738 III	5738 H
5637 I	5738 IV	5737 I

[illegible]

[illegible]

: วิศวกรควบคุมงานของผู้รับจ้าง ระบับนี้แตกต่างจากวิศวกรโยธา และก่อนดำเนินการก่อสร้างผู้จ้างจะต้องขอหนังสือรับรอง
การควบคุมงานก่อสร้างจากสภาวิศวกร (น.ค.) เพื่อให้ผู้รับจ้างตรวจสอบตามระเบียบฯ ข้อ 176(1)
: กรณีผู้รับจ้างยังปฏิบัติงานตามหลักวิชาชีพที่ดี และตามรายการประกอบแบบแปลนก่อสร้าง หรือปฏิบัติงานด้วยความไม่ถูกต้อง
ต้องเอาใบใส่ ลงชื่อปฏิบัติงานตามข้อกำหนดของสัญญาจ้าง ซึ่งควบคุมงานและคณะกรรมการการตรวจรับพัสดุ แผนภูมิว่า
จ้างประกอบอิเล็กทรอนิกส์ทั้งหมด และผู้รับจ้างต้องชำระค่าเสียหายต่างๆ ที่ทางราชการและประชาชนไม่ได้รับประโยชน์จากการใช้พัสดุ
ให้กับผู้รับจ้างด้วย

- [illegible]

[illegible]













วันที่รับเงิน	01/2569
จำนวนเงิน	22




ภาพถ่ายทอดทางอากาศแสดงแนวโน้มโครงการ

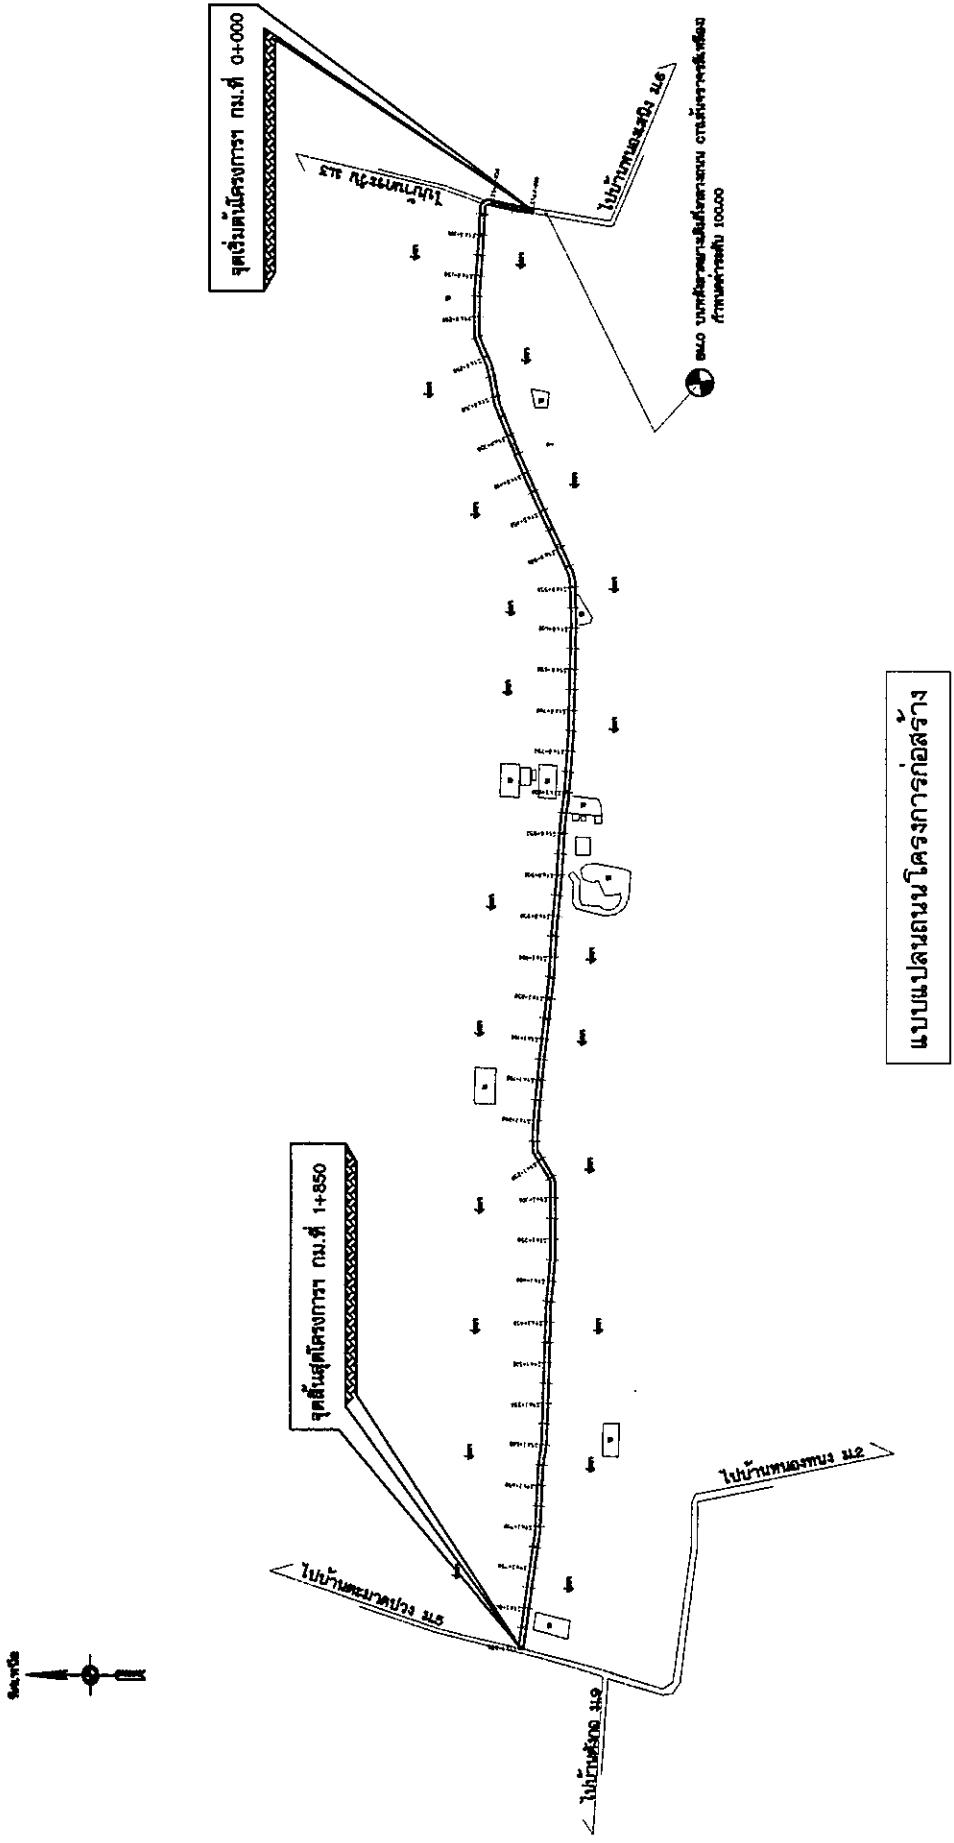
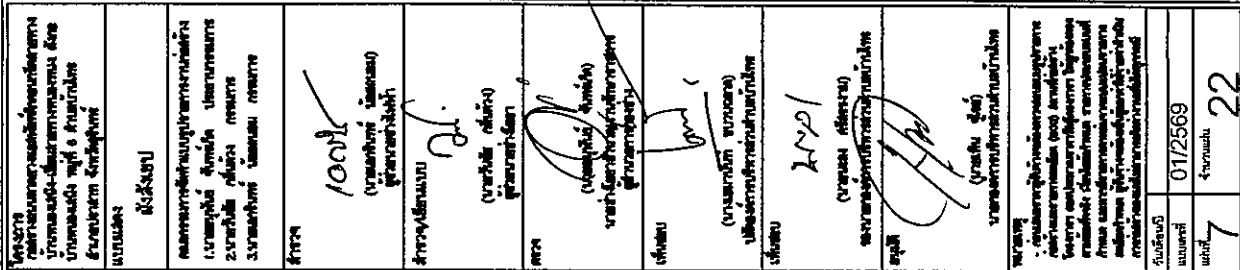


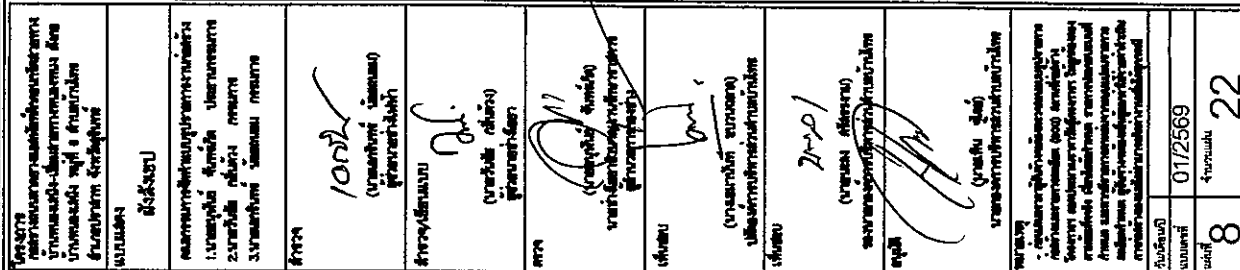


ช่วง กม.	จำนวน (ก.)	จำนวน (ก.)	จำนวน	
			จำนวน (ก.)	รวม (ก.)
0+000 - 1+850	1,850	5.00	-	-
รวม	1,850			

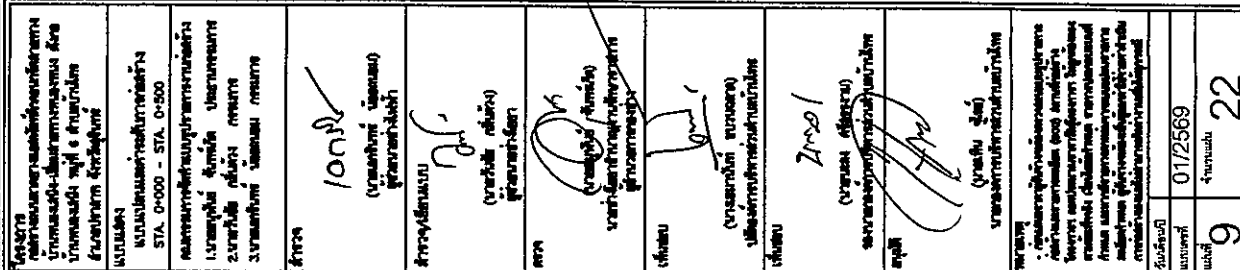

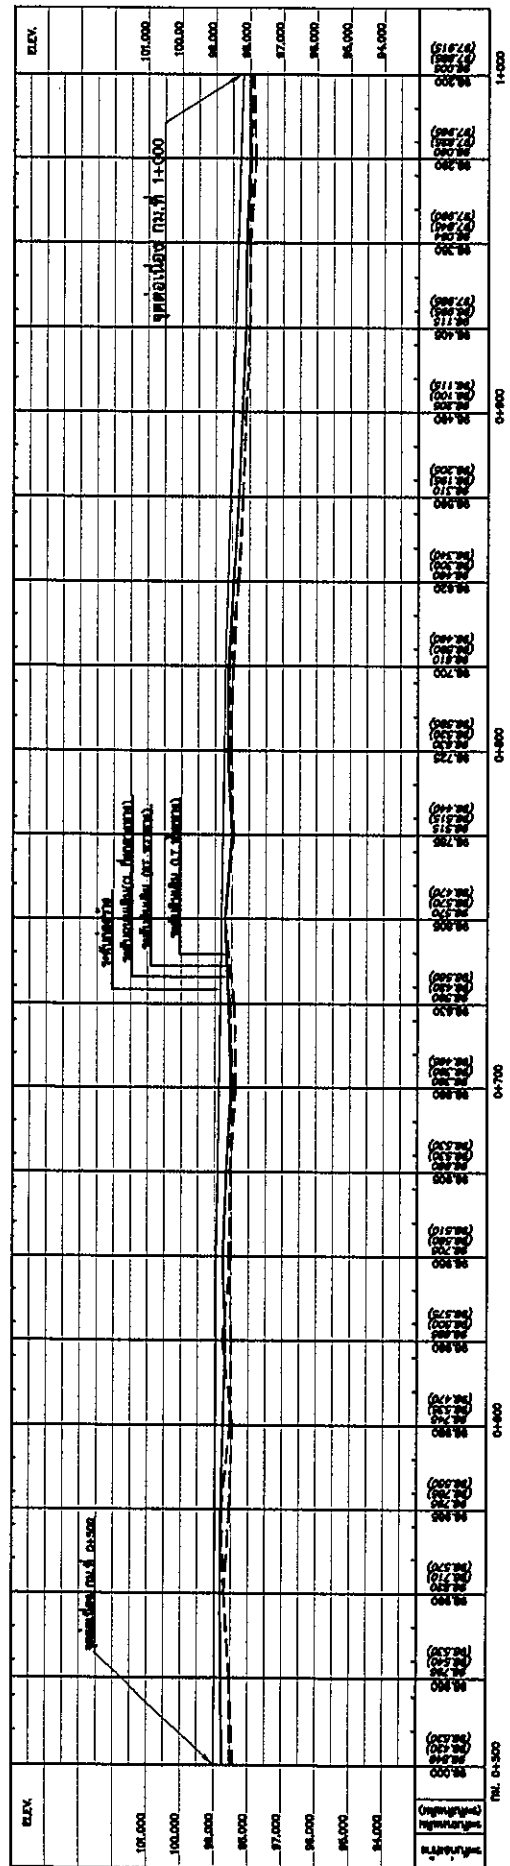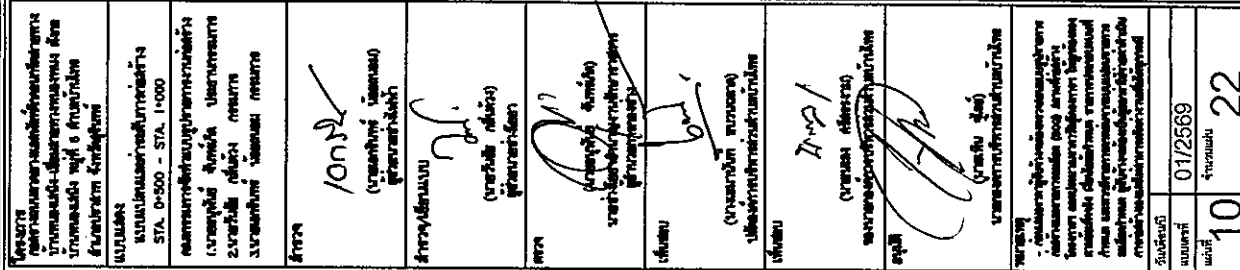












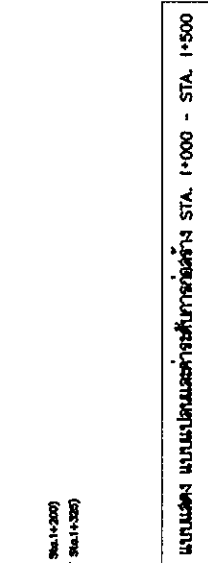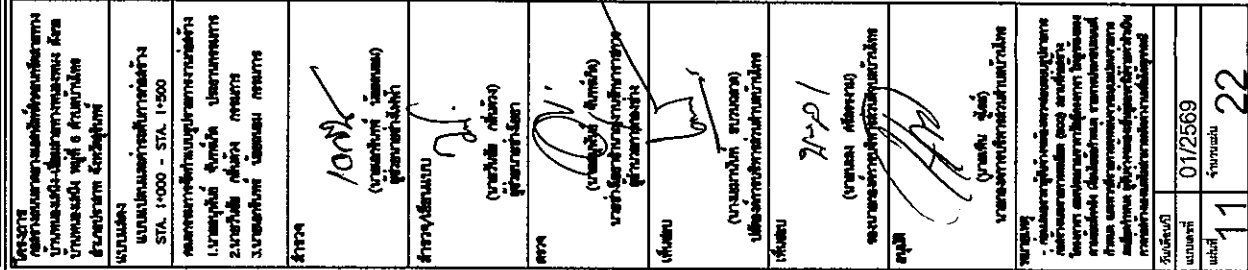


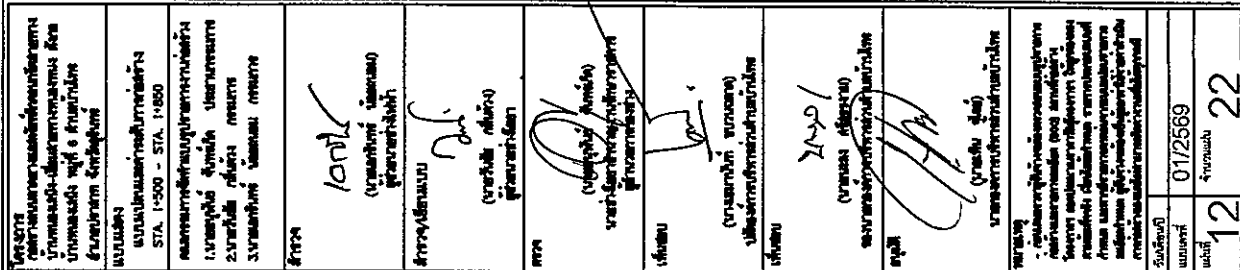

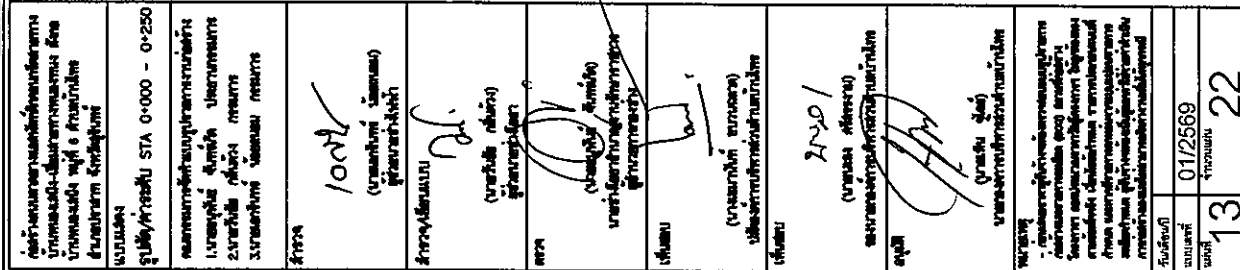



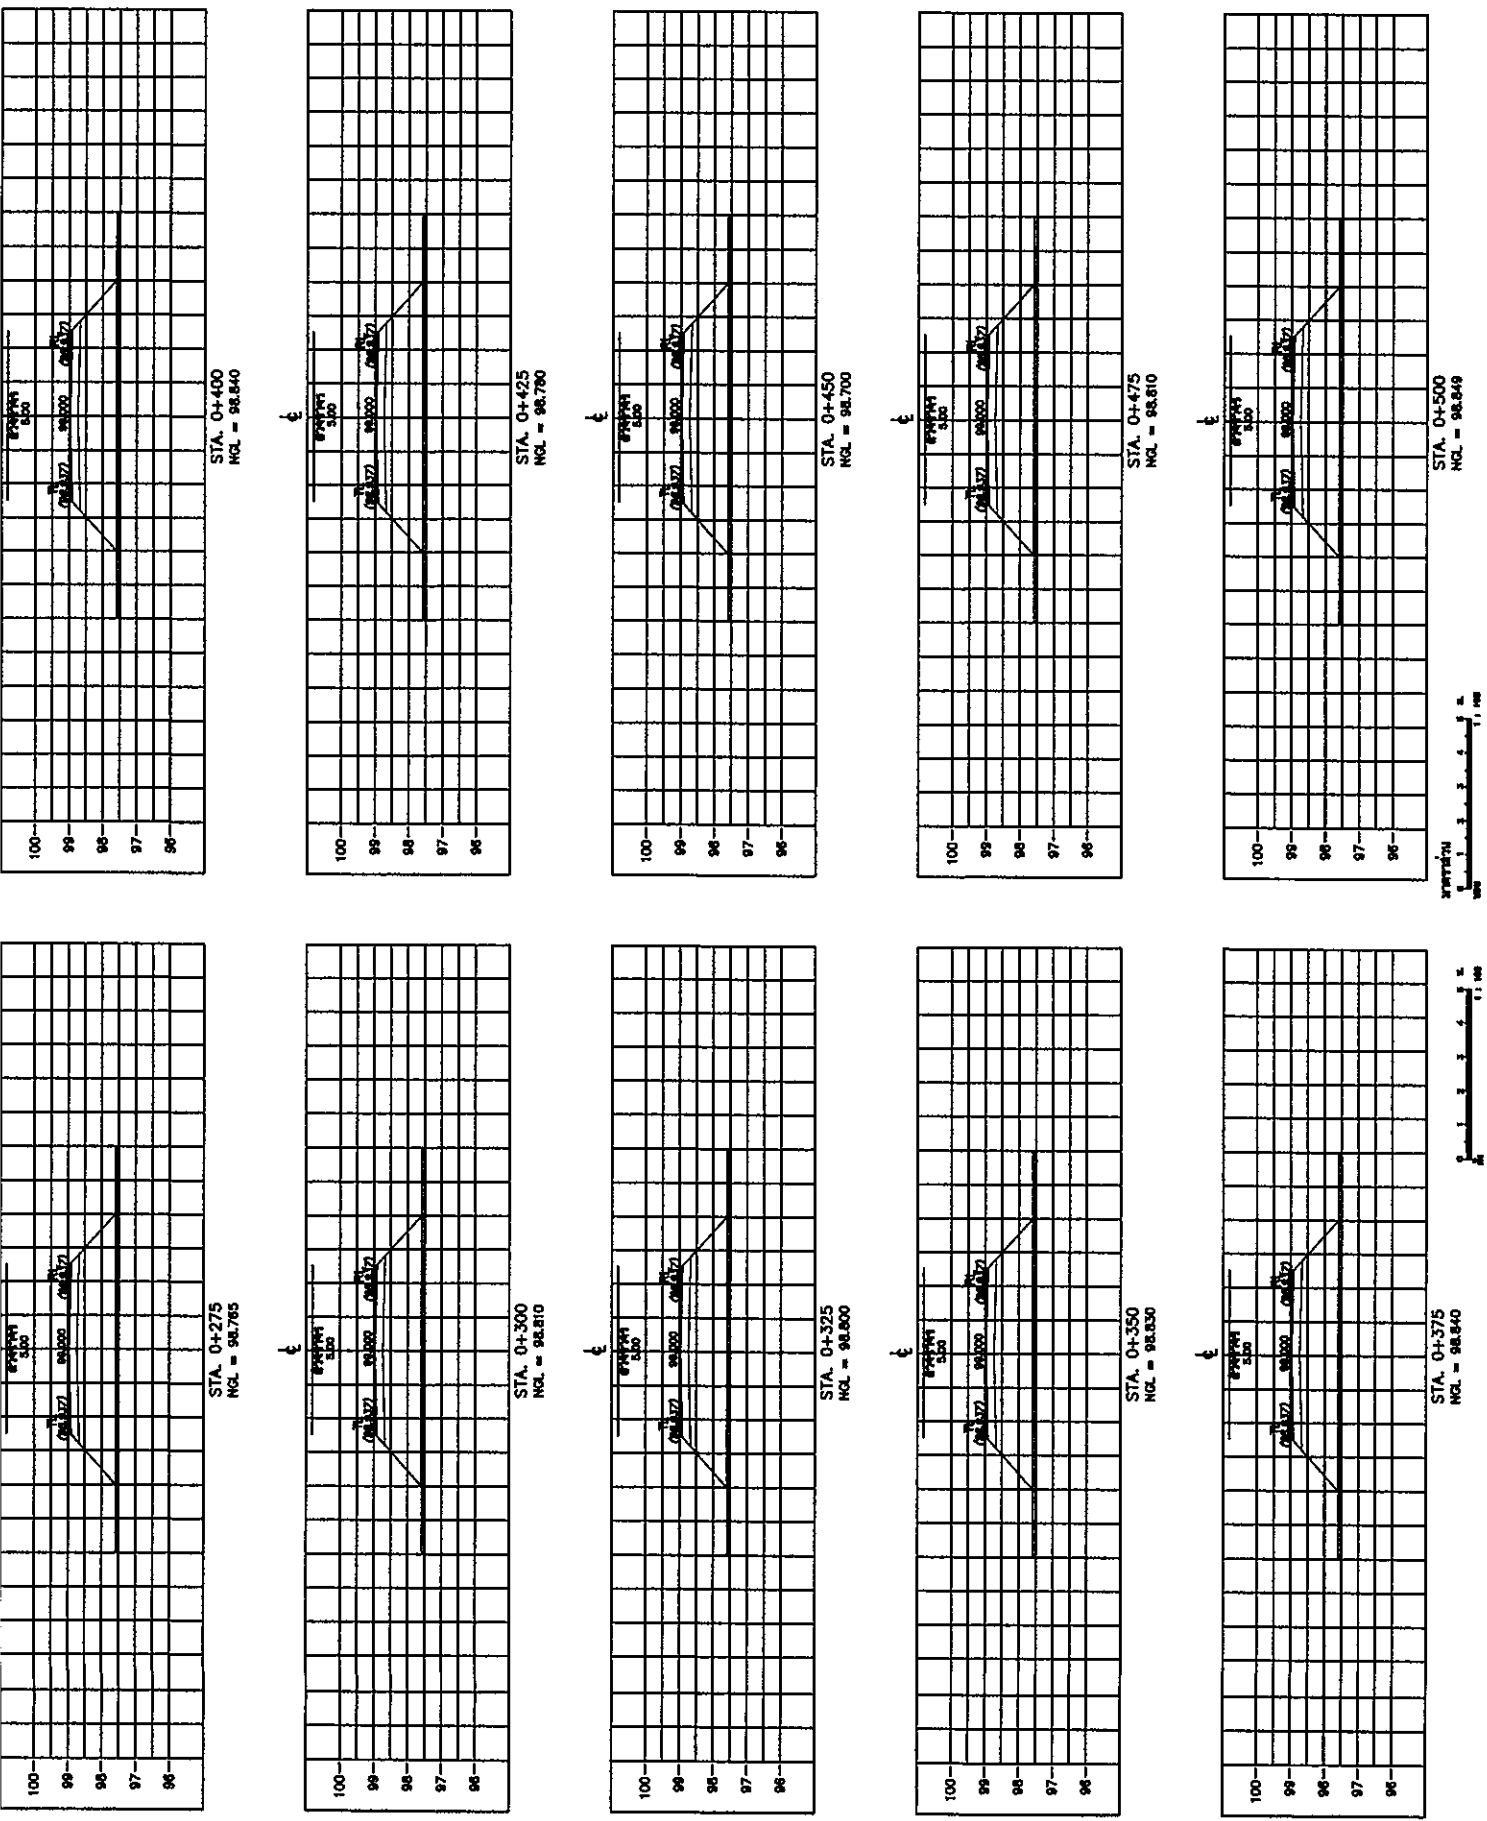


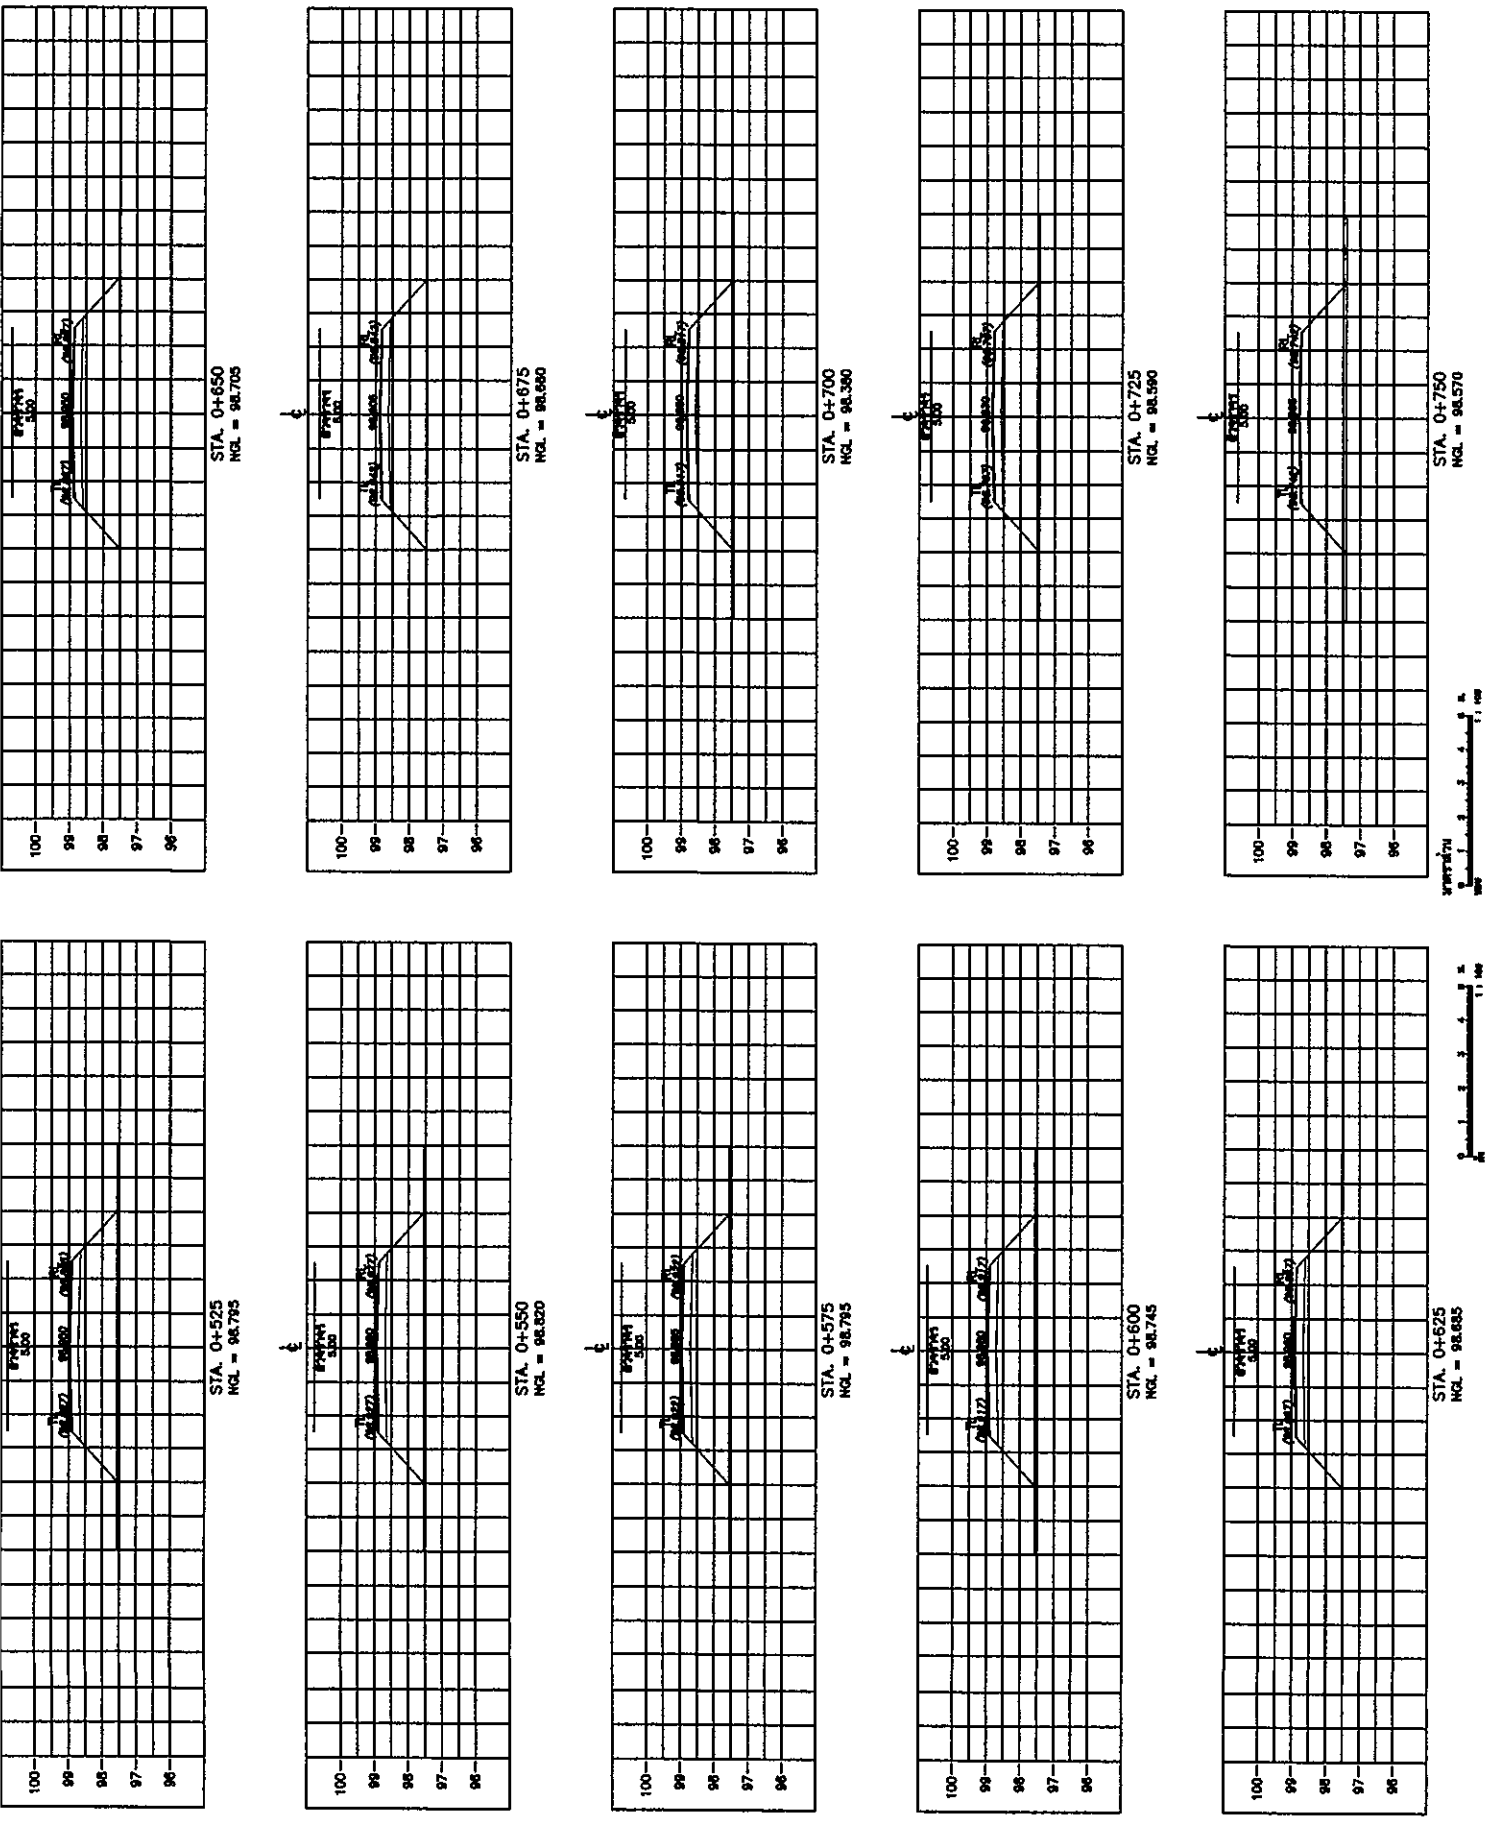

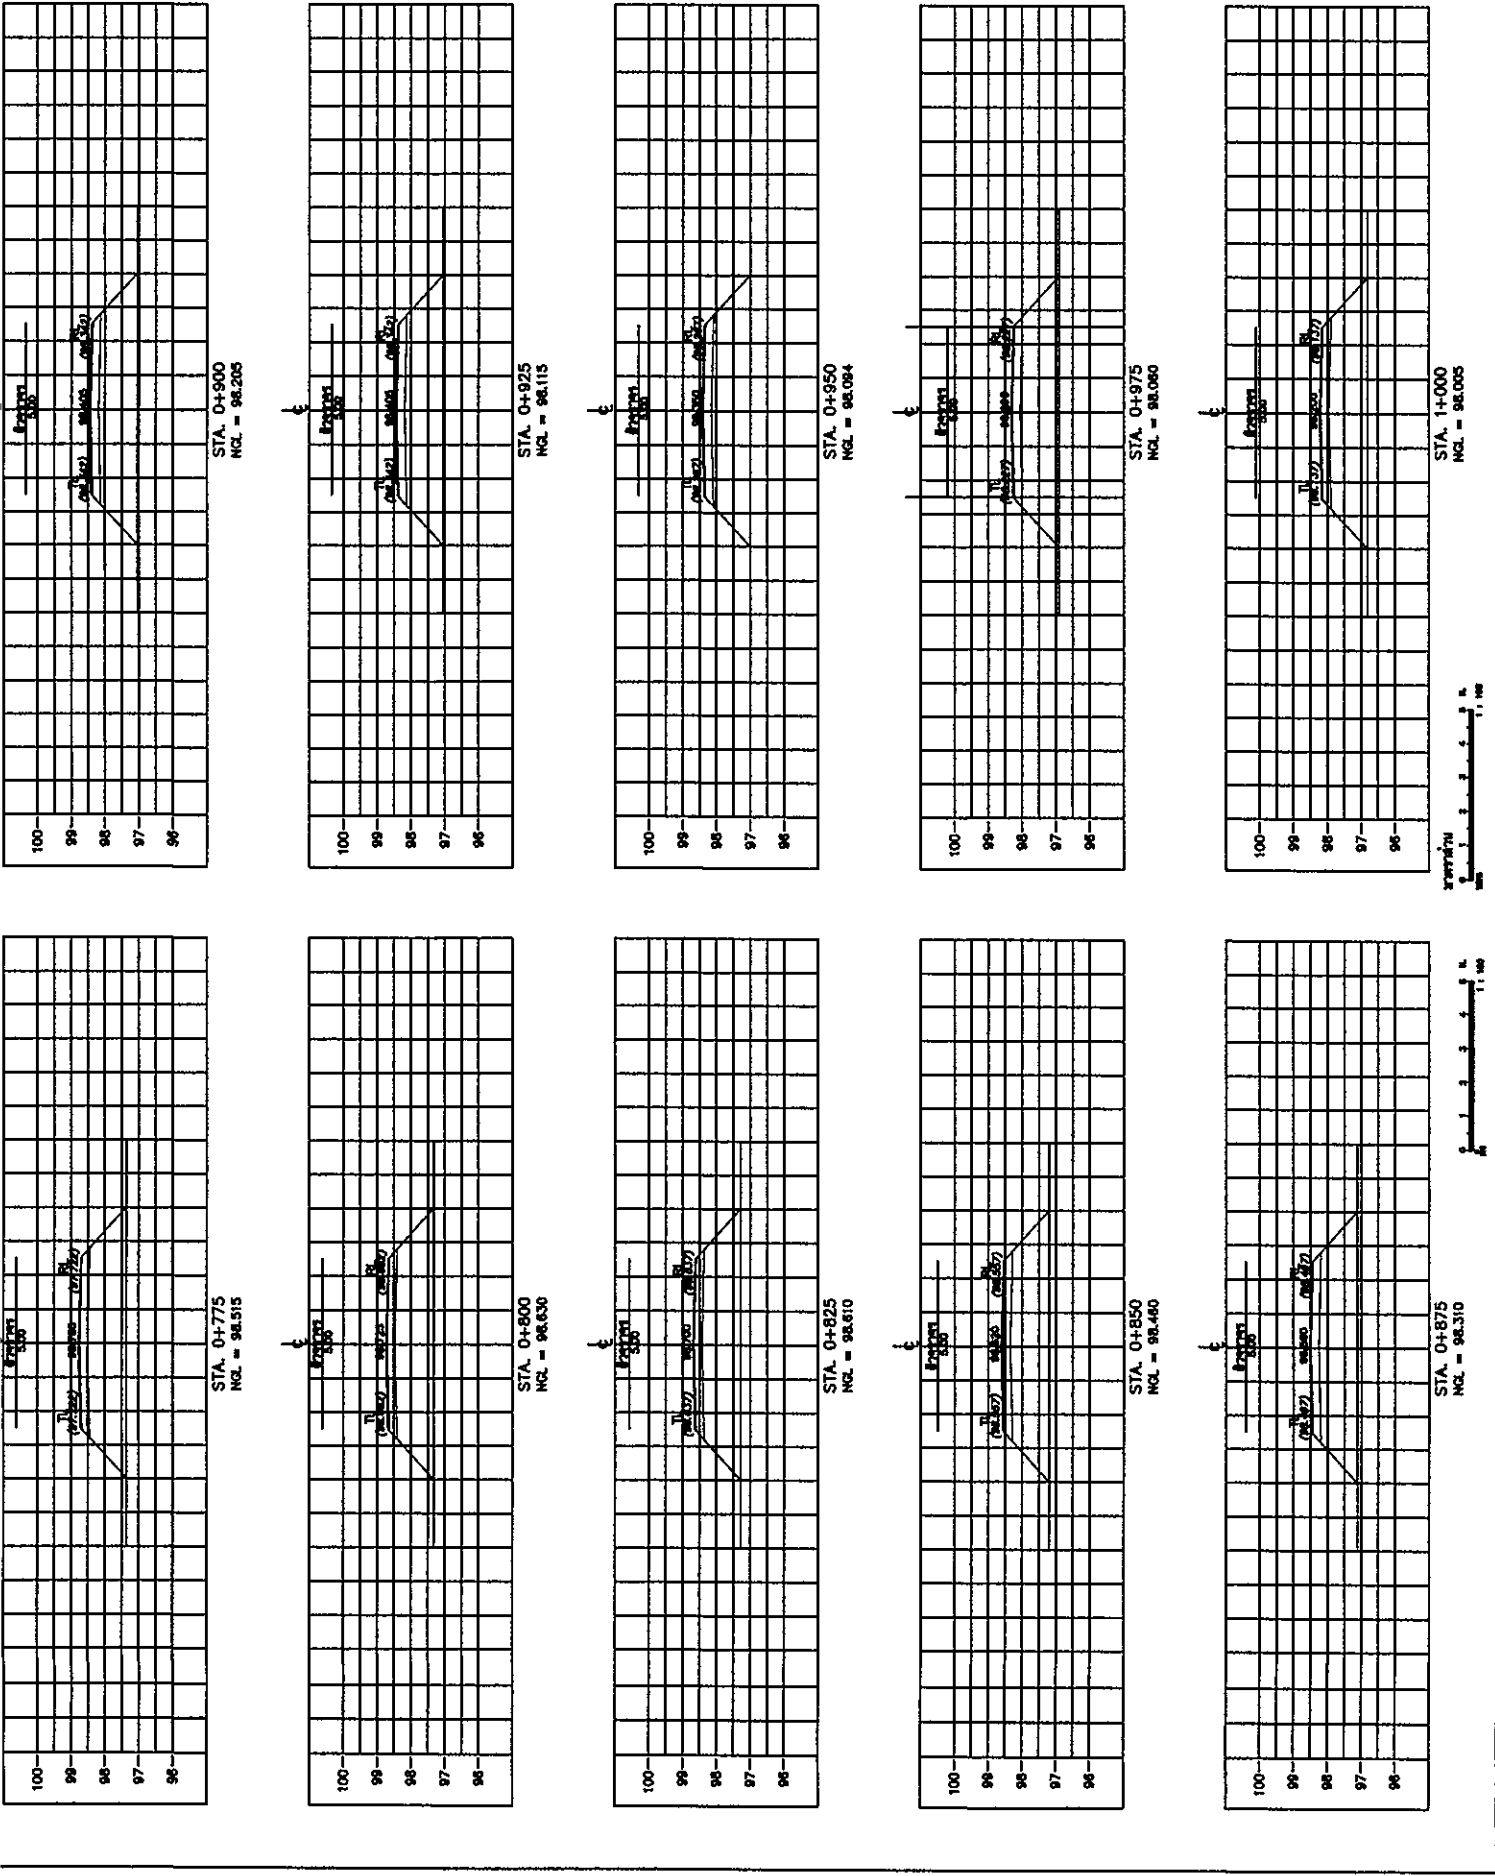




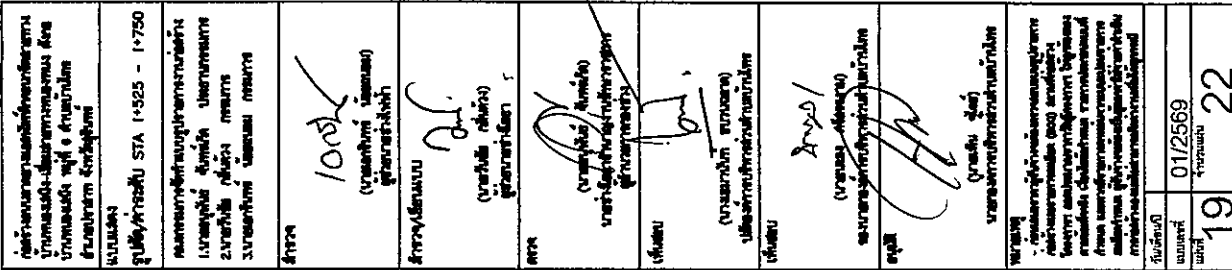

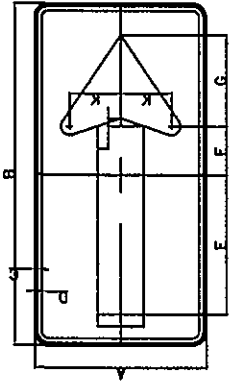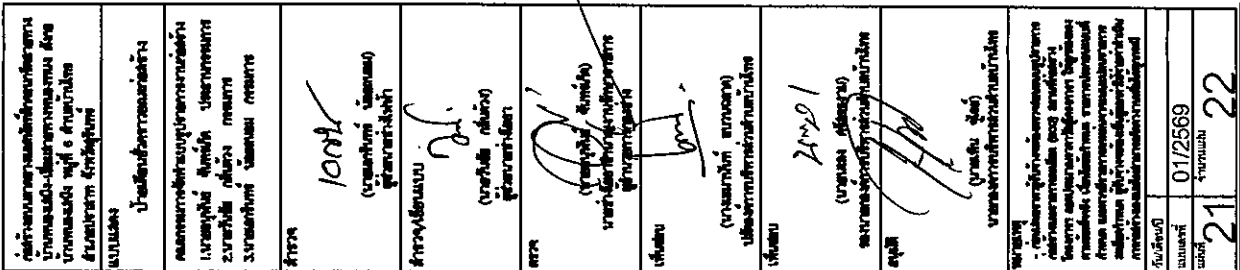


แบบป้ายเตือนชั่วคราวขณะก่อสร้าง

	A	B	C	D	E	F	G	H	K	L	M	
2,3,4	60	120	1	1.5	49	17	32	8	18	3	3	

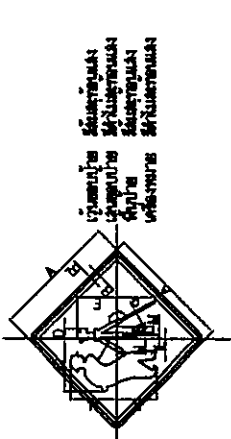




[illegible]

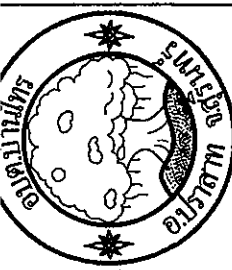


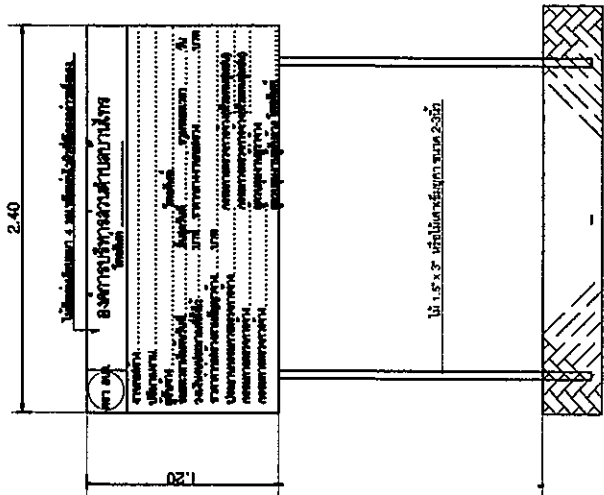


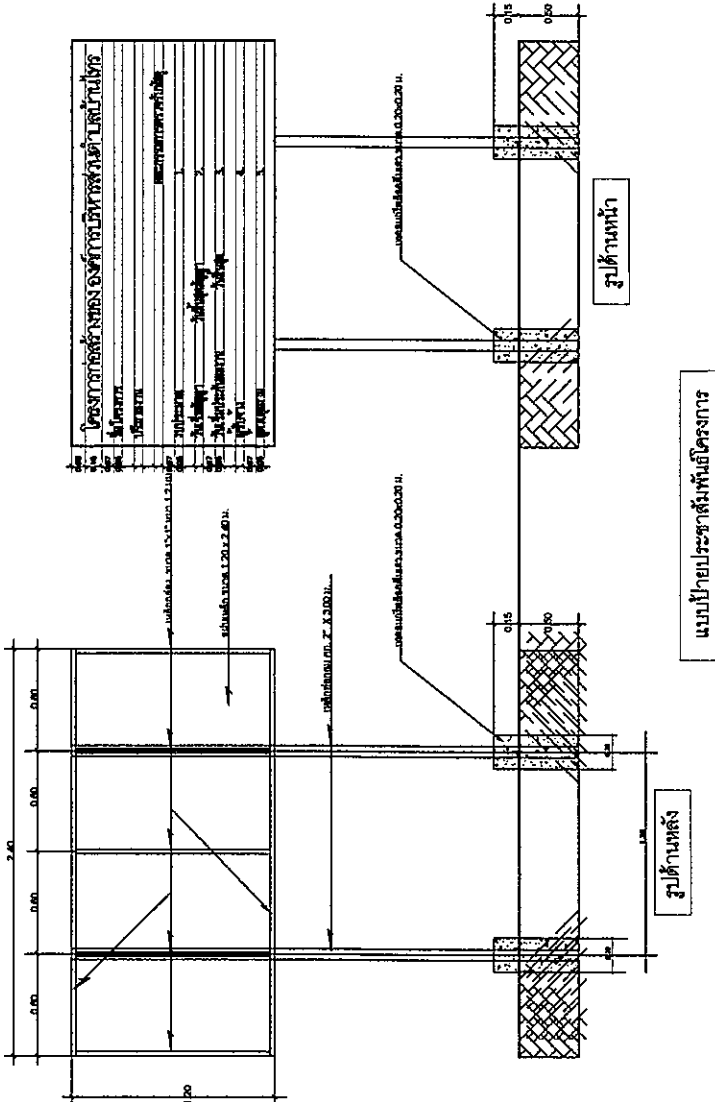



[illegible]