

แบบสรุปกำหนดราคากลาง งานจัดซื้อวัสดุก่อสร้าง

ส่วนราชการ สำนักช่าง องค์การบริหารส่วนจังหวัดสระบุรี

คณะกรรมการกำหนดราคากลาง ตามคำสั่งองค์การบริหารส่วนจังหวัดสระบุรี ที่ 2761/2568 ลงวันที่ 13 สิงหาคม 2568

โครงการ จัดซื้อวัสดุก่อสร้าง ยางแอสฟัลต์คอนกรีต ยางมะตอยผสมร้อน (Hot Mix) และประเภทยางแอสฟัลต์ ชนิด CRS-2 เพื่อปรับปรุงถนน
สถานที่ ถนนสายบ้านแปดอาร์ หมู่ที่ 1 ตำบลหนองแขม เชื่อมตำบลหนองปลิง อำเภอหนองแค จังหวัดสระบุรี

คณะกรรมการกำหนดราคากลางเมื่อเดือน สิงหาคม 2568

ลำดับที่	รายการซื้อวัสดุก่อสร้าง	รวม ค่างานต้นทุน (บาท)	ภาษีมูลค่าเพิ่ม 7%	รวมราคาทั้งสิ้น (บาท)	หมายเหตุ
1	ประเภทยางแอสฟัลต์คอนกรีต	1,706,490.15		1,706,490.15	Factor F
2	ยางมะตอยผสมร้อน (Hot Mix)				- ดอกเบี้ยเงินกู้ 7%
	ยางแอสฟัลต์ ชนิด CRS-2	52,638.56		52,638.56	- ภาษี 7%
					- เงินล่วงหน้าจ่าย 0%
					- เงินประกันผลงาน 0%
สรุป		รวมการจัดซื้อวัสดุเป็นเงิน		1,759,128.71	
		คิดเป็นเงิน		1,759,128.71	
(ตัวอักษร)		(หนึ่งล้านเจ็ดแสนห้าหมื่นเก้าพันหนึ่งร้อยยี่สิบแปดบาทเจ็ดสิบเอ็ดสตางค์)			

(ลงชื่อ)

นางสรารัตน์ สุขมะดัน
ผู้อำนวยการส่วนกฎระเบียบ

ประธานกรรมการ

(ลงชื่อ)

นายจิรพล บุญลือ
ผู้อำนวยการส่วนควบคุมการก่อสร้าง

กรรมการ

(ลงชื่อ)

นายอิสรา สังฆะวัตร
หัวหน้าฝ่ายสาธารณูปโภค

กรรมการ

(ลงชื่อ)

นายพงศ์กร เพชรประดับ
วิศวกรโยธาชำนาญการ

กรรมการ

(ลงชื่อ)

นายธนศักดิ์ ธรรมเจริญ
นายช่างโยธาปฏิบัติงาน

กรรมการ

แบบสรุปกำหนดราคากลาง งานจัดซื้อวัสดุก่อสร้าง

ส่วนราชการ สำนักช่าง องค์การบริหารส่วนจังหวัดสระบุรี

คณะกรรมการกำหนดราคากลาง ตามคำสั่งองค์การบริหารส่วนจังหวัดสระบุรี ที่ 2761/2568 ลงวันที่ 13 สิงหาคม 2568

คณะกรรมการกำหนดราคากลางเมื่อเดือน สิงหาคม 2568

ลำดับ ที่	รายการวัสดุ	สถานที่ส่งมอบ	จำนวน	หน่วย	ราคาวัสดุ		รวม ราคาวัสดุ และค่าขนส่ง (บาท/ถัง)	รวม [1]x[4]=[5] (บาท)	ราคารวม กำไรและอื่นๆ 15% [5]x0.15=[6] 15%	ภาษี 7% [6]x0.07=[7]	รวมทั้งสิ้น (บาท)	[9] หมายเหตุ
					ค่าขนส่ง (บาท)	ค่าวัสดุ (บาท)						
1	ยางมะตอยผสมร้อน (Hot Mix)	ตำบลหนองแขม	619.00	ตัน	56.85	2,700.00	2,756.85	1,706,490.15	-	-	1,706,490.15	5,160 ตร.ม.
2	ยางแอสฟัลท์ ชนิด CRS-2		8.00	ถัง	0.00	6,579.82	6,579.82	52,638.56	-	-	52,638.56	5,160 ตร.ม.
รวมทั้งสิ้น											1,759,128.71	

หนึ่งล้านเจ็ดแสนห้าหมื่นเก้าพันหนึ่งร้อยยี่สิบแปดบาทเจ็ดสิบเอ็ดสตางค์

รวมราคา

ลงชื่อ.....ประธานกรรมการ

นางสรวิรัตน์ สุขมะดัน

ผู้อำนวยการส่วนการโยธา

ลงชื่อ

นายจิรพล บุญเลื้อ

ผู้อำนวยการส่วนควบคุมการก่อสร้าง

ลงชื่อ

นายจิรพล บุญเลื้อ

ผู้อำนวยการส่วนควบคุมการก่อสร้าง

ลงชื่อ

นายอิศรา สังขะวัตร

หัวหน้าฝ่ายสาธารณูปโภค

ลงชื่อ

นายพงษ์ศักดิ์ เพชรประดับ

วิศวกรโยธานายการ

ลงชื่อ

นายชนันท์ ธรรมเจริญ

นายช่างโยธาปฏิบัติงาน

ลงชื่อ


นายชนันท์ ธรรมเจริญ

นายช่างโยธาปฏิบัติงาน

หมายเหตุ


- 1.ขนส่งวัสดุ Hotmix โดยใช้รถบรรทุก 10 ล้อ + รถลากพ่วง (กรณีน้ำหนักไม่เกิน 47 ตัน) จากตลาดกลาง (หลังใหม่) ส่ง ณ สถานที่ปฏิบัติงาน ถนนสายบ้านแปดอกร หมู่ที่ 1 ตำบลหนองแขม เชื่อมตำบลหนองแขม อำเภอหนองแค จังหวัดสระบุรี ระยะทางประมาณ 35.00 กิโลเมตร
- 2.ราคาค่าขนส่ง เป็นไปตามประกาศคณะกรรมการราคากลางและขึ้นทะเบียนผู้ประกอบการเรื่อง หลักเกณฑ์และวิธีการกำหนดราคากลางงานก่อสร้างของหน่วยงานของรัฐ ลงวันที่ 19 ตุลาคม 2560
- 3.ราคาวัดค่า อ้างอิงข้อมูล ตามหนังสือผลการสืบราคาแอสฟัลต์ชนิดกึ่งร้อน ยางมะตอยผสมร้อน Hot Mix ที่ สป 51005.2/4363 ลงวันที่ 29 กรกฎาคม 2568 (รวมภาษีมูลค่าเพิ่มแต่ไม่รวมค่าขนส่ง)
- 4.ราคาวัดค่า ยางแอสฟัลท์ ชนิด CRS-2,CSS-1 อ้างอิงข้อมูลหนังสือเวียนราคาวัดค่าวัสดุก่อสร้าง ประจำเดือน กรกฎาคม 2568 วันที่ 8 กรกฎาคม 2568 (รวมภาษีมูลค่าเพิ่มและค่าขนส่ง)

ระยะทางประมาณ 35.00 กิโลเมตร

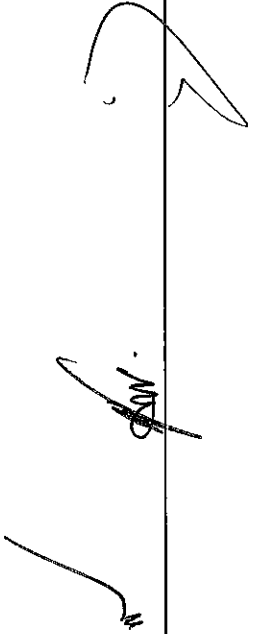

โครงการจัดซื้อวัสดุ Hot-Mix ซ่อมแซมถนน

ถนนสายบ้านแปดอาร์ หมู่ที่ 1 ตำบลหนองแขม เชื่อมตำบลหนองปลิง อำเภอหนองแค จังหวัดสระบุรี

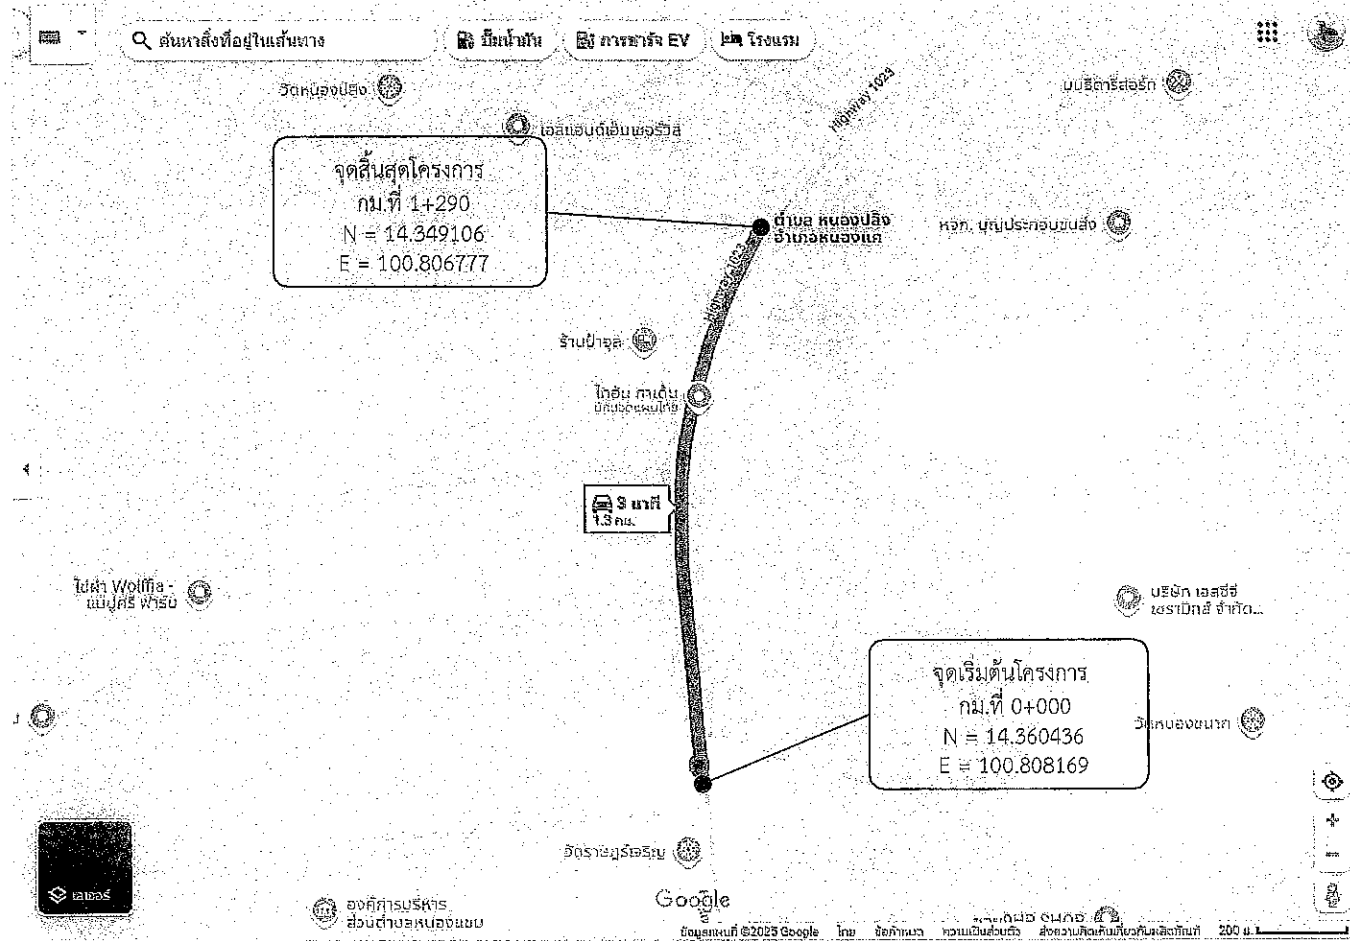


โครงการจัดซื้อวัสดุ Hot-Mix ซ่อมแซมถนน

ถนนสายบ้านแปดอาร์ หมู่ที่ 1 ตำบลหนองแขม เชื่อมตำบลหนองปลิง อำเภอหนองแค จังหวัดสระบุรี

ขนาดผิวจราจร กว้าง 4.00 เมตร ยาว 1,290.00 เมตร หนาเฉลี่ย 0.05 เมตร

หรือคิดเป็นพื้นที่ลาดยางไม่น้อยกว่า 5,160.00 ตารางเมตร

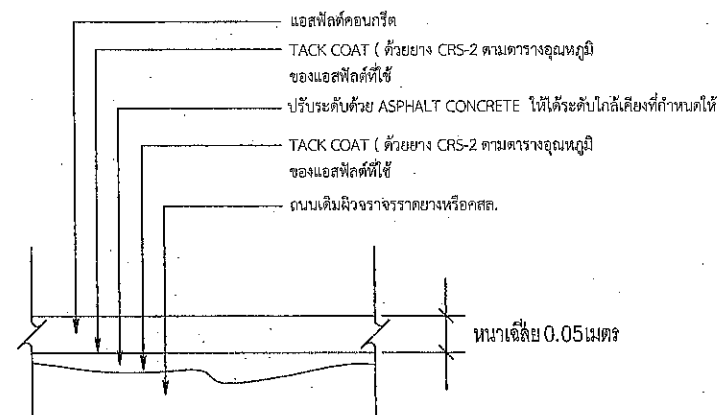


รายละเอียดงาน OVERLAY ASPHALT CONCRETE

โครงการจัดซื้อวัสดุ Hot-Mix ซ่อมแซมถนน
รวมระยะทาง 1.290 กิโลเมตร

- กม.ที่ 0+000 ถึง กม.ที่ 1+290 ระยะทาง 1.290 กิโลเมตร
- ผิวจราจรกว้าง 4.00 เมตร หนาเฉลี่ย 0.05 เมตร ไม่มีไหล่ทาง
- หรือคิดเป็นพื้นที่ลาดยางไม่น้อยกว่า 5,160.00 ตารางเมตร
- จุดเริ่มต้นและจุดสิ้นสุดโครงการอาจเปลี่ยนแปลงได้ตามสภาพความเหมาะสม
- ของพื้นที่ดำเนินการโดยให้อยู่ในดุลยพินิจของคณะกรรมการตรวจรับพัสดุ

ปริมาณงาน

ที่	รายการ	หน่วย	ปริมาณ	หมายเหตุ
1.	ปริมาณ AC Hot Mix (8.33ตร.ม./ตัน) ปูหนาเฉลี่ย 0.05 ม.	ตัน	619.00	
2.	ปริมาณยาง CSS-1 (1.0 ลิตร/ตร.ม.) Prime Coat	ถัง	-	
3.	ปริมาณยาง CRS-2 (0.3 ลิตร/ตร.ม.) Tack Coat	ถัง	8.00	
4.	ปริมาณ AC Hot Mix สำหรับปรับระดับพื้นทางเดิม (20.80 ตร.ม./ตัน) ปูหนาเฉลี่ย 0.02	ตัน	-	

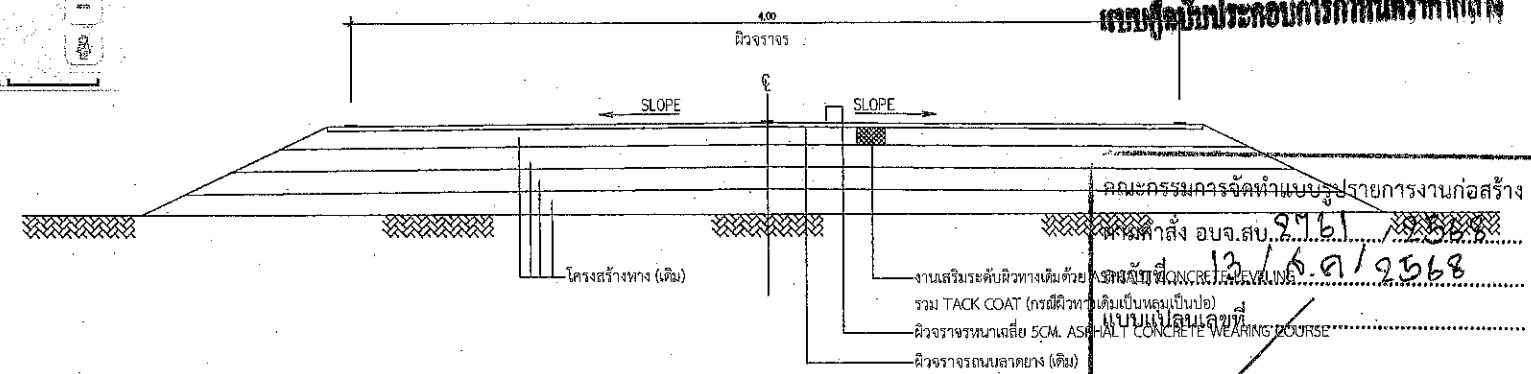

รูปตัดตามขวาง

งานปรับปรุงผิวทาง ASPHALT HOT MIX OVERLAY


<p>องค์การบริหารส่วนจังหวัดสระบุรี</p>	โครงการ	ถนนสายบ้านแปดอาร์ หมู่ที่ 1 ตำบลหนองแขม เชื่อมตำบลหนองปลิง อำเภอหนองแค จังหวัดสระบุรี			
