


โครงการก่อสร้างถนนคอนกรีตเสริมเหล็ก หมู่ที่ 10 ซอย 3

(ปร.ถ.194-64)

ตำบลหนองโสน อําเภอนางรอง จังหวัดบุรีรัมย์

กว้าง 5.00 เมตร ยาว 290.00 เมตร หนา 0.15 เมตรหรือมีพื้นที่ไม่น้อยกว่า 1,450.00 ตารางเมตร
ให้ลําดับทางหินคลุก หนาเฉลี่ย 0.15 เมตร

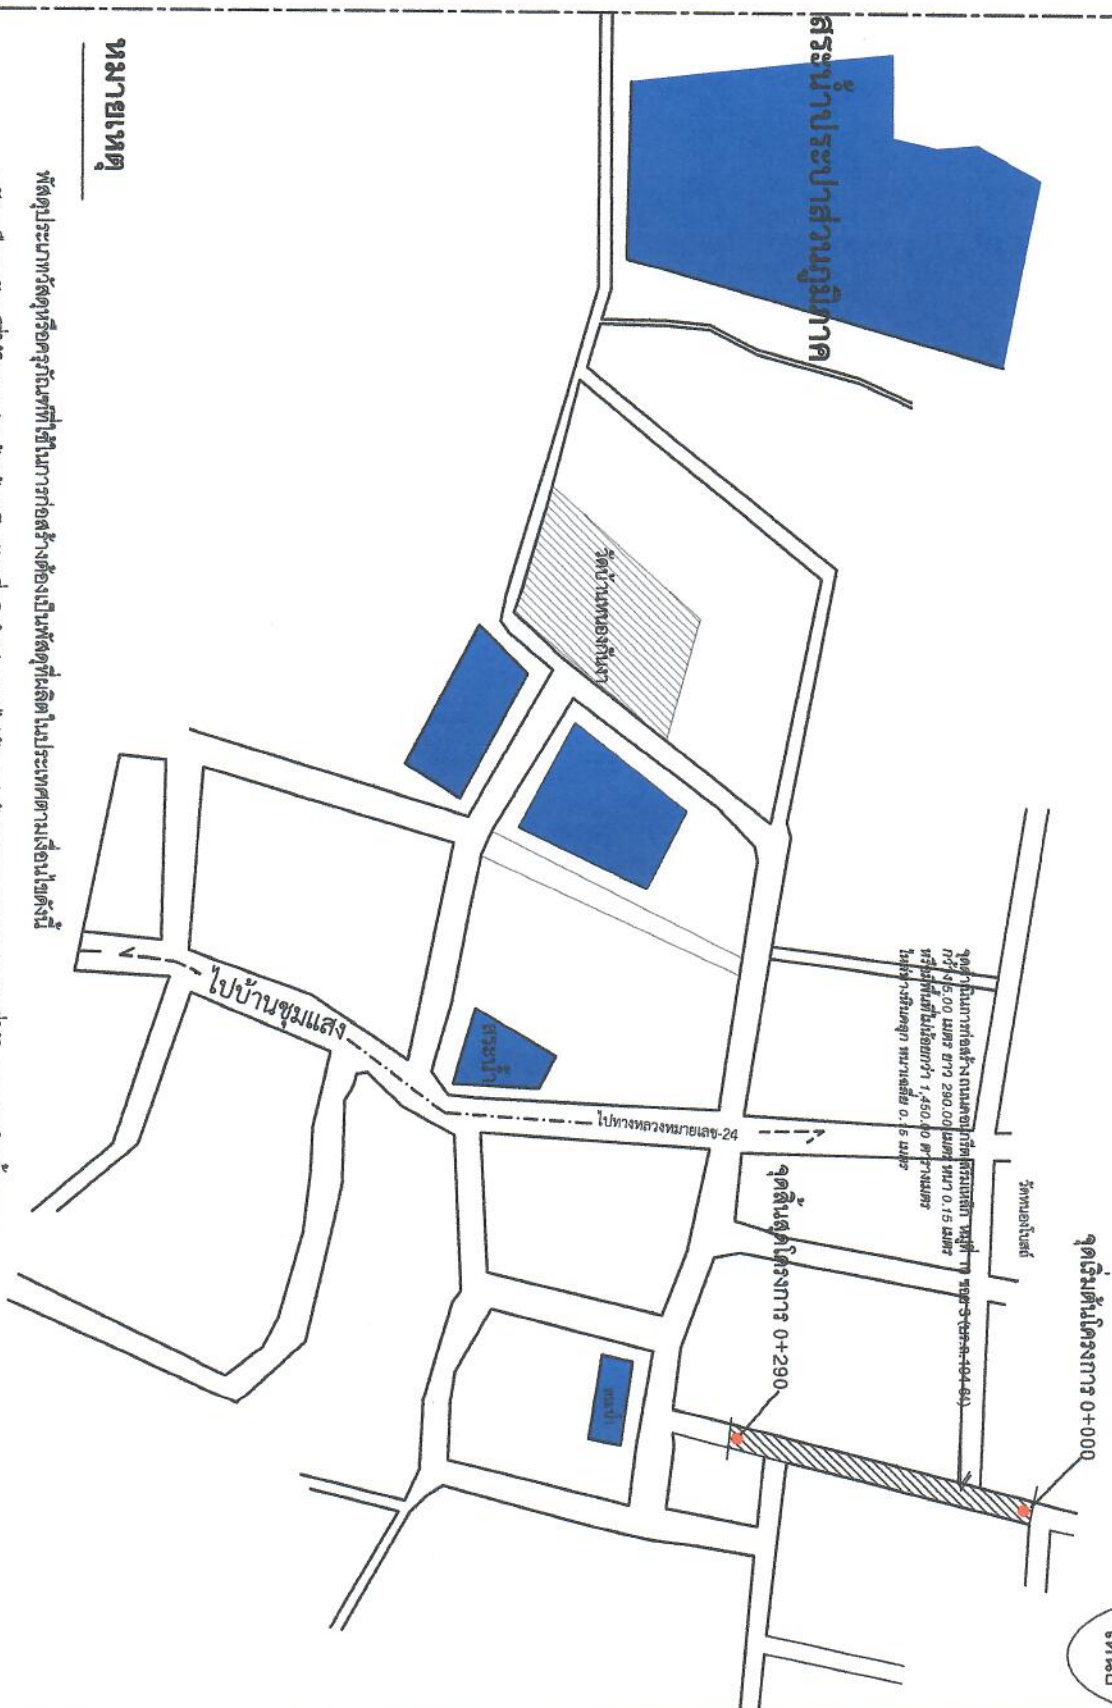

หมายเหตุ

1. วัตถุประสงค์หรือจุดประสงค์ที่ใช้ในการก่อสร้างต้องเป็นวัตถุประสงค์ที่ผลิตในประเทศตามเงื่อนไขดังนี้
2. เหล็กที่ใช้ในงานก่อสร้างต้องเป็นเหล็กที่ผลิตในประเทศไม่น้อยกว่าร้อยละ 90 ของปริมาณเหล็กที่ต้องใช้ทั้งหมดตามสัญญาผู้รับจ้างจะต้องจัดทำแผนการใช้เหล็กที่ผลิตภายในประเทศ (ตามข้อ 1 และข้อ 2) ภายใน 30 วัน นับตั้งแต่วันที่ได้ลงนามสัญญาเพื่อให้คณะกรรมการตรวจสอบรับวัสดุที่ถูกต้องต่อไป



องค์การบริหารส่วนตำบลหนองโนสอ	
โครงการก่อสร้าง	
ก่อสร้างถนนคอนกรีตเสริมเหล็ก หมู่ที่ 10 รอย 3 (บร.ก. 19-4-6)	
สถานที่ดำเนินการ	
สำรวจ	
นายกองดีการะเวกส่วนตำบลหนองโนสอ	
แบบแสดง	
แผ่นที่	จำนวนแผ่น
1	๗

8.1 ชนิดและกำลังคอนกรีต จะต้องใช้จำนวนปูนซีเมนต์ไม่น้อยกว่า 320 กก./ลบ.ม. แรงอัดประลัยต่ำสุดของแท่งคอนกรีตมาตรฐานที่อายุ 28 วัน หรือเทียบเท่า ชนิดลูกบาศก์ (15 x 15 x 15 ซม.) เท่ากับ 240 กก./ตร.ซม. หรือชนิดทรงกระบอก ขนาดเส้นผ่านศูนย์กลาง (15 x 30 ซม.) เท่ากับ 200 กก./ตร.ซม. ส่วนยุบของคอนกรีต ไม่น้อยกว่า 7 ซม.


หมายเหตุ

1. มิติต่าง ๆ มีหน่วยเป็นเมตร นอกจากระบุเป็นอย่างอื่น
 - ในกรณีที่ยังสงสัย ให้ประสานงานติดต่อกับนายช่างผู้ควบคุมโครงการ หรือนายช่างผู้ควบคุมงานขององค์การบริหารส่วนตำบลหนองโสนได้และจะถือมติคำตัดสินของคณะกรรมการตรวจสอบการจ้างเป็นสำคัญ
2. ในกรณีที่ใช้ตะแกรงลวดเหล็กกล้า (WIRE MESH) ให้ใช้ตามมาตรฐาน มอก. 747 ขนาดเส้นผ่านศูนย์กลาง 4 มม. @ 0.20 ม. #
3. ก่อนการก่อสร้างให้ทำการปรับสภาพพื้นที่โดยให้มีความลาดเอียงอย่างน้อย 3 %
4. ก่อนการเทคอนกรีตทุกครั้ง ต้องแจ้งช่างผู้ควบคุมงานให้ทราบก่อนทุกครั้ง
5. การหยุดเทคอนกรีตให้หยุดในแนวตั้งเท่านั้น

โครงการก่อสร้าง	
ก่อสร้างถนนคอนกรีตเสริมเหล็ก หมู่ที่ 10 รอย 3 (ป.ร.ก.194-44)	
สถานที่ดำเนินการ	
สำรวจ	(นายธีรศักดิ์ แซ่ลิ่ม) ผู้ช่วยนายช่างโยธา
เขียนแบบ	(นายธีรศักดิ์ แซ่ลิ่ม) ผู้ช่วยนายช่างโยธา
ตรวจสอบ	(นางสาวนงลักษณ์ หม้อทอง) นายช่างโยธาชำนาญงาน
ตรวจทาน	(นายณณมิตร ทองจู) ปลัดองค์การบริหารส่วนตำบล
เห็นชอบ (นายประสิทธิ์ อรรณธราร) นายกองค์การบริหารส่วนตำบลหนองโสน	
แบบแสดง ข้อกำหนดในงานก่อสร้าง	
แผ่นที่	จำนวนแผ่น
3	7

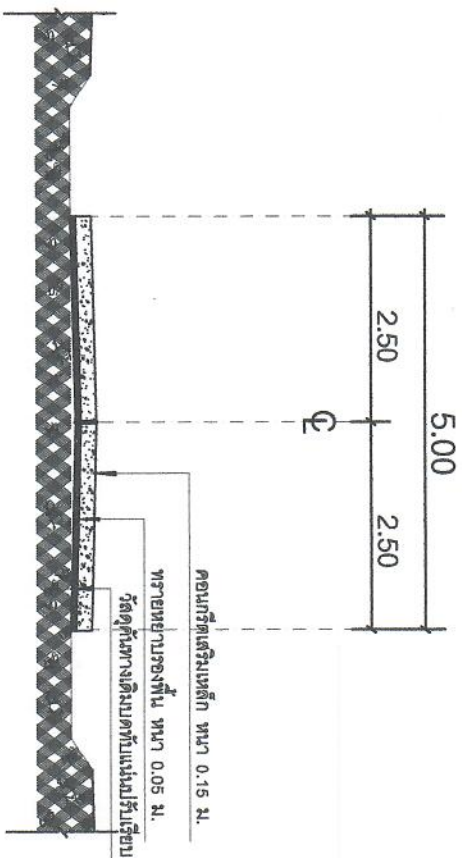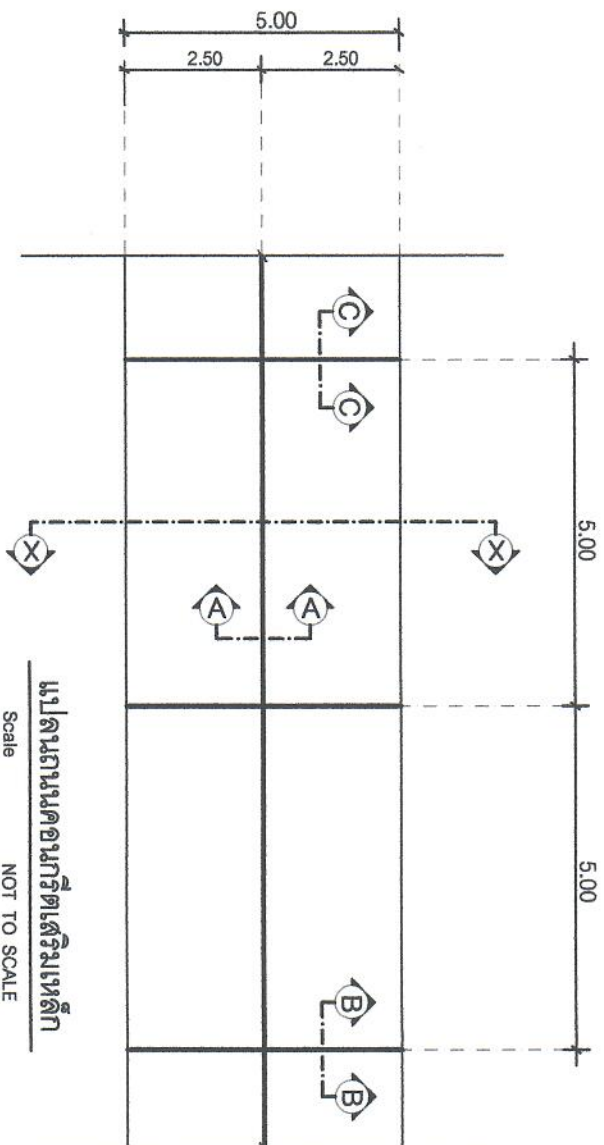


องค์การบริหารส่วนตำบลหนองโสน	
โครงการก่อสร้าง	
ก่อสร้างถนนคอนกรีตเสริมเหล็ก หมู่ที่ 10 รอย 3 (บร.ก.19-4-4)	
สถานที่ดำเนินการ	
สำรวจ	
(นายวิรัชศักดิ์ แซ่ลิ้ม)	
ผู้ช่วยนายช่างโยธา	
เขียนแบบ	
(นายวิรัชศักดิ์ แซ่ลิ้ม)	
ผู้ช่วยนายช่างโยธา	
ตรวจแบบ	
(นางสาวณงกัณณ์ นน့်ทอง)	
นายช่างโยธาทันงาน	
ตรวจทาน	
(นายณณกุลดิตร ทองรัง)	
ปลัดองค์การบริหารส่วนตำบล	
เห็นชอบ	
(นายประสิทธิ์ ธรรมธราช)	
นายกองค์การบริหารส่วนตำบลหนองโสน	
แบบแปลน	
แบบแปลนเสริมเหล็ก NOT TO SCALE	
รูปตัด	
แบบแปลน	
จำนวนแผ่น	
4	7

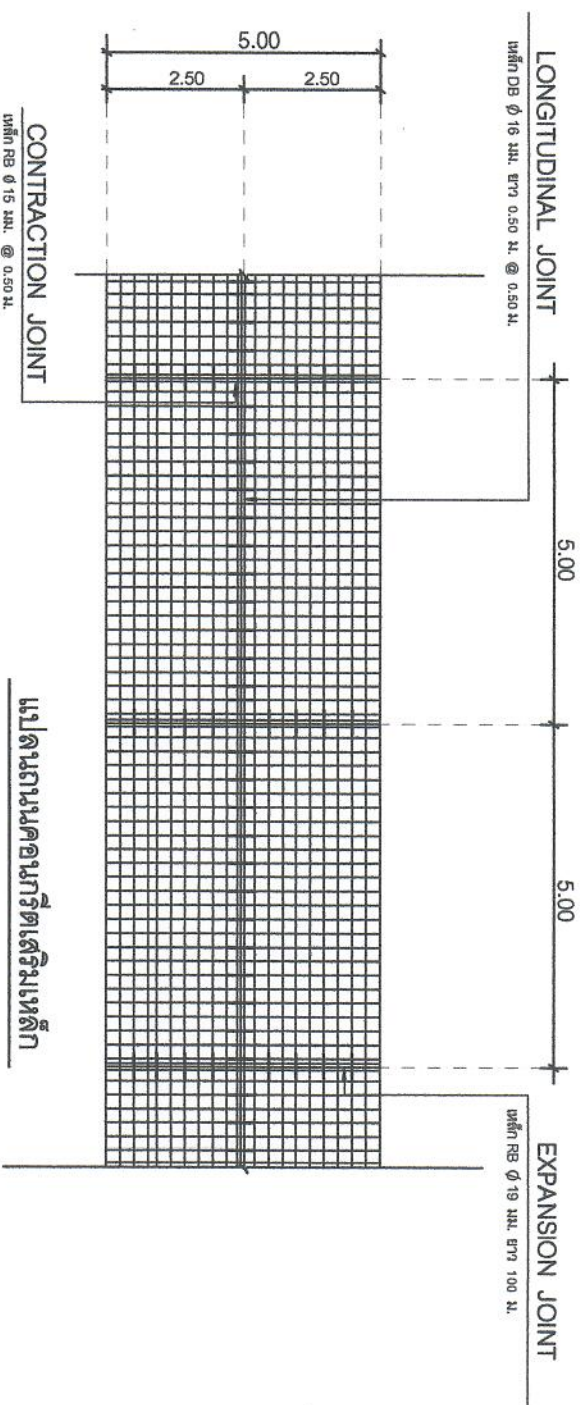


แปลนถนนคอนกรีตเสริมเหล็ก

Scale NOT TO SCALE

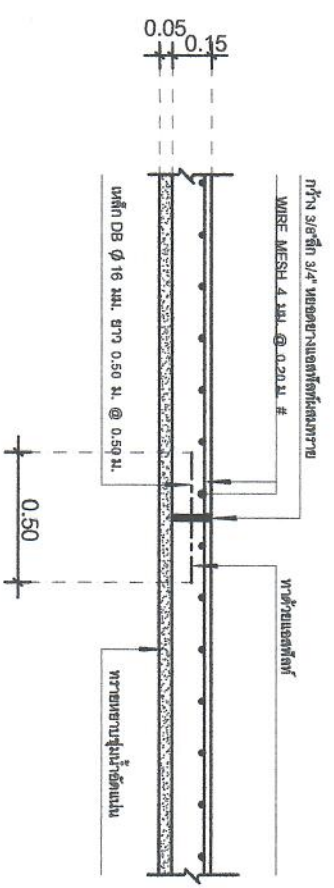


รูปตัด LONGITUDINAL JOINT

แบบแสดง	
แปลนถนนคอนกรีตเสริมเหล็ก	
รูปตัด LONGITUDINAL JOINT	
NOT TO SCALE	
NOT TO SCALE	
หน้า	จำนวนหน้า
5	7

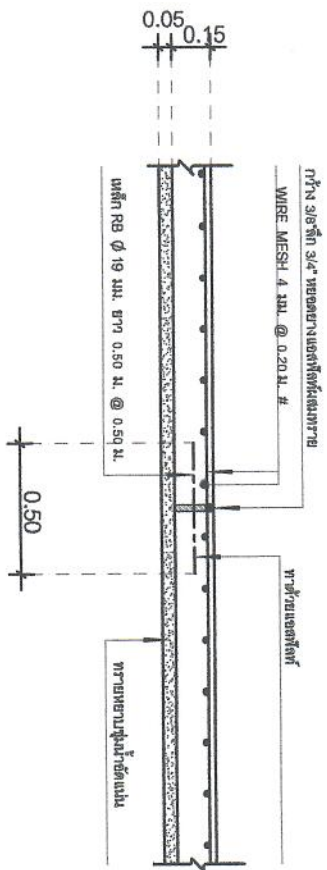

รูปตัด B-B EXPANSION JOINT ทุกช่วง 100 ม.


Scale NOT TO SCALE

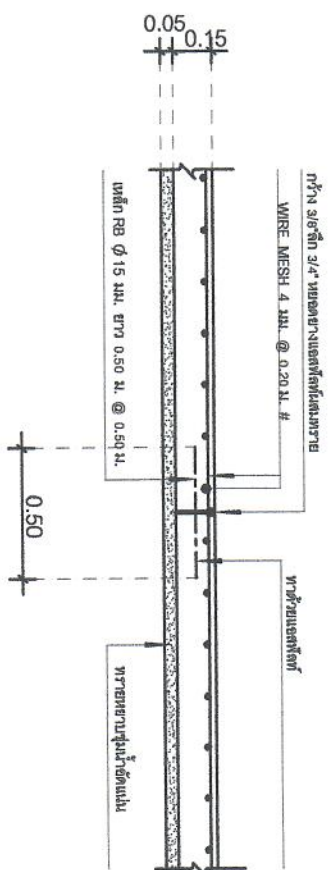


รูปตัด C-C CONTRACTION JOINT

Scale NOT TO SCALE


องค์การบริหารส่วนตำบลหนองโสน	
โครงการก่อสร้าง	
ก่อสร้างถนนคอนกรีตเสริมเหล็ก หมู่ที่ 10 ซอย 3 (บร.ก.19-64)	
สถานที่ดำเนินการ	
บ้านหนองก้งา หมู่ที่ 10 ตำบลหนองโสน อำเภอนางรอง จังหวัดบุรีรัมย์	
สำรวจ	
ผู้ช่วยนายช่างโยธา	
เขียนแบบ	
(นายธีรศักดิ์ แซ่ลิ้ม)	
ผู้ช่วยนายช่างโยธา	
ตรวจสอบ	
(นางสาวนงลักษณ์ ห่มอึ้ง)	
นางช่างโยธาชำนาญงาน	
ตรวจทาน	
(นายสมเกียรติ ทองคำ)	
ปลัดองค์การบริหารส่วนตำบล	
เห็นชอบ	
(นายประสิทธิ์ อรรถธราธร)	
นายกองค์การบริหารส่วนตำบลหนองโสน	
แบบแสดง	
รูปตัด B-B EXPANSION JOINT NOT TO SCALE	
รูปตัด C-C CONTRACTION JOINT NOT TO SCALE	
แผ่นที่	จำนวนแผ่น
6	4

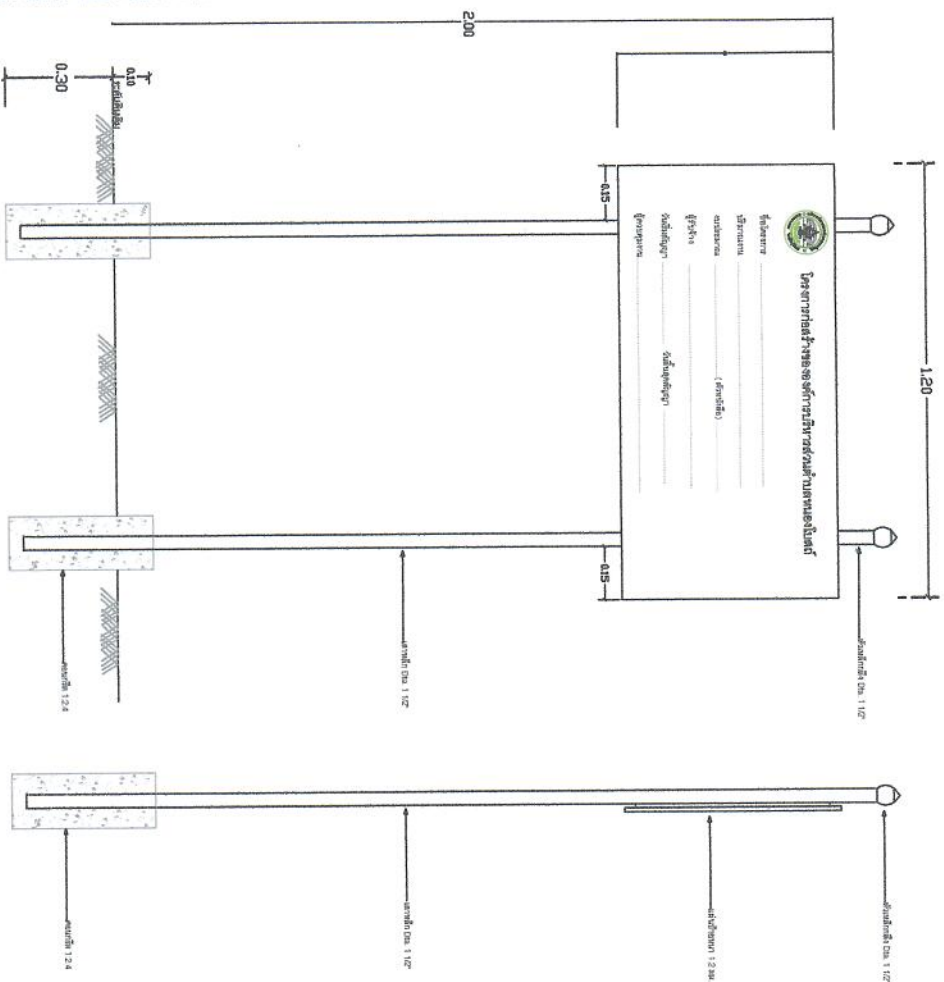

รูปด้านหน้า
No Scale

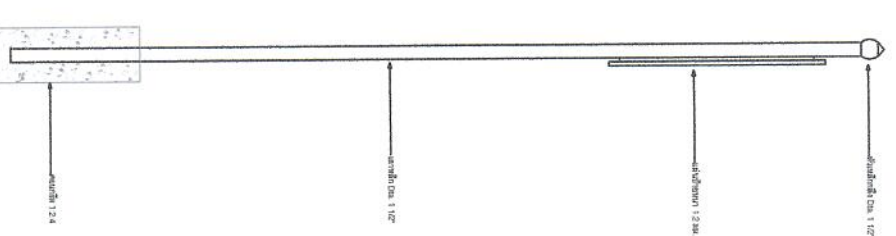

รูปด้านข้าง
No Scale

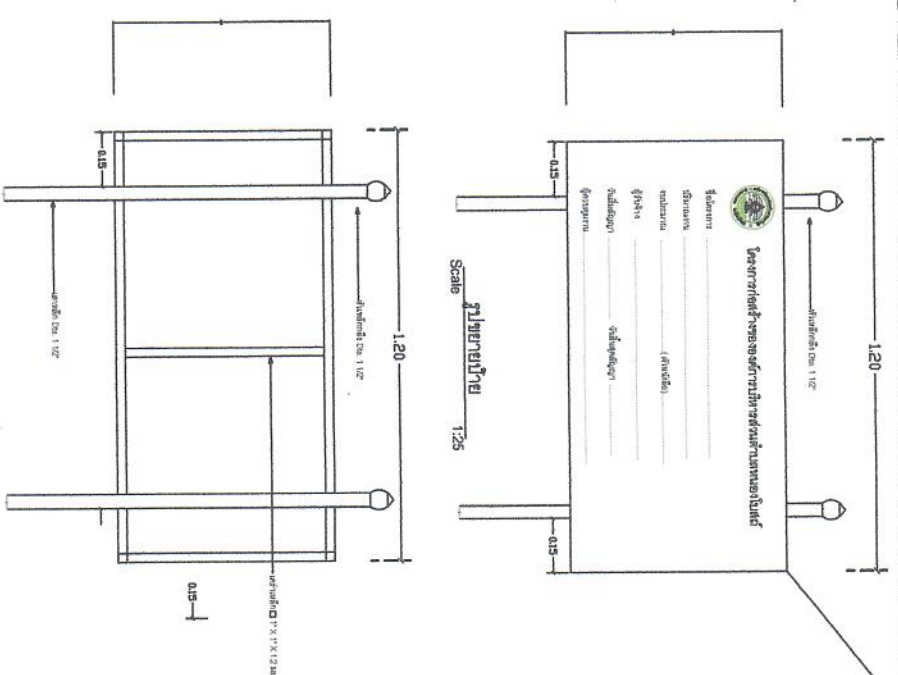

แสดงกำแพงเหล็กแผ่นม้าย
No Scale

รายการประกอบแบบ

- 1.เสาเหล็ก Dia. 1 1/2"
- 2.หัวเสาเหล็ก Dia. 1 1/2"
- 3.เคาเหล็ก Dia. 25 X 25 X 1.2 มม.
- 4.แผ่นป้ายเหล็กหนา 1.2 มม. ทาสีรองพื้นกันสนิม ทาทั้งด้วยสีน้ำมันสีเขียวหรือสีเงิน
- 5.ยึดแผ่นป้ายยึดเคาเหล็กด้วยน็อต Dia. 3/8"
- 6.ตัวอักษรติดติดกับเคาเหล็กตามความเหมาะสมขนาดของป้าย

องค์การบริหารส่วนตำบลหนองโสนต์	
โครงการก่อสร้าง	
ก่อสร้างถนนคอนกรีตเสริมเหล็ก หมู่ที่ 10 ซอย 3 (บพ.ถ. 194-64)	
สถานที่ดำเนินการ	
ตัวร่าง	
(นายอริสศักดิ์ แบลิ่ง)	
ผู้ช่วยนายช่างโยธา	
(นายอริสศักดิ์ แบลิ่ง)	
ผู้ช่วยนายช่างโยธา	
ตรวจแบบ	
(นางสาวนางสัดกษณ์ หม่อทอง)	
นายช่างโยธาชำนาญงาน	
เห็นชอบ	
(นายณณณัฐ ทองจั่ว)	
ปลัดองค์การบริหารส่วนตำบล	
อนุมัติ	
(นายประสิทธิ์ อรรถนราสาร)	
นายกองค์การบริหารส่วนตำบลหนองโสนต์	
แบบแสดง	
แผนที่	จำนวนแผ่น
๗	๗