ข้อบัญญัติงบประมาณรายจ่าย ตั้งจ่ายรายการใหม่ ประจำปี 2568 หน้า 858 ข้อ 32
2,700,000 บาท

สราวุธ
ดงสิทธิ์

# องค์การบริหารส่วนจังหวัดพิษณุโลก
# กระทรวงมหาดไทย

## โครงการปรับปรุงถนนผิวจราจรลาดยางแบบแอสฟัลท์ติกคอนกรีต สาย พล.ถ. 37-018 หมู่ที่ 1 บ้านโคกสมอ ตำบลดงประคำ เชื่อมต่อ ตำบลทับยายเชียง อำเภอพรหมพิราม จังหวัดพิษณุโลก

โดยทำการปรับปรุงถนนผิวจราจรลาดยางแบบแอสฟัลท์ติกคอนกรีต กว้าง 6.00 เมตร ยาว 950.00 เมตร

1/30

# รูปแปลน

## โครงการปรับปรุงถนนผิวจราจรลาดยางแบบแอสฟัลท์ติกคอนกรีต

สาย พล.ถ. 37-018 หมู่ที่ 1 บ้านโคกสมอ ตำบลดงประคำ เชื่อมต่อ ตำบลทับยายเชียง อำเภอพรหมพิราม จังหวัดพิษณุโลก

โดยทำการปรับปรุงถนนผิวจราจรลาดยางแบบแอสฟัลท์ติกคอนกรีต กว้าง 6.00 เมตร ยาว 950.00 เมตร

### ป้าย ,ท่อและอุปกรณ์ จราจร

| | |
|---|---|
| 1. ป้ายเตือน | รวม 9 ชุด |
| 2. ป้ายบังคับ | รวม 12 ชุด |
| 3. ป้ายแนะนำ | รวม 2 ชุด |
| 4. หลัก กม | รวม - หลัก |
| 5. หลักนำโค้ง | รวม - หลัก |
| 6. ไฟกระพริบ | รวม 3 ชุด |
| 7. GUARD RAIL | รวม - เมตร |
| 8. เส้นจราจร | รวม 285 ตร.ม |
| 9. ท่อ คสล. | รวม - เมตร |

**ทางเชื่อม**

รวมพื้นที่ไม่น้อยกว่า 515 ตร.ม

**หมายเหตุ**

ตำแหน่งป้ายฯ ,ท่อ ,ทางเชื่อม ,เส้นจราจร อาจปรับเปลี่ยนได้ตามความเหมาะสมของพื้นที่ก่อสร้างฯ ทั้งนี้จำนวนหรือปริมาณ รวมแล้วต้องไม่น้อยกว่า ตามที่กำหนดไว้ใน BOQ

2/30

### หมายเหตุ

- จุดตำแหน่งพื้นที่ดำเนินการก่อสร้างสามารถปรับเปลี่ยนได้ ขึ้นอยู่ตามสภาพของเขตทางเดิม โดยให้อยู่ในดุลพินิจของช่างผู้ควบคุมงานทั้งนี้ปริมาณรวมแล้วต้องไม่น้อยกว่า ที่กำหนดไว้ในแบบแปลน
- จำนวนและตำแหน่งงาน ท่อ ,ทางเชื่อม ,งานจราจร อาจปรับเปลี่ยนได้ตามความเหมาะสมของพื้นที่ก่อสร้าง ฯ โดยให้อยู่ในดุลพินิจของช่างผู้ควบคุมงานทั้งนี้ปริมาณรวมแล้วต้องไม่น้อยกว่า ที่กำหนดไว้ใน BOQ
- โครงการนี้ มีถนนสาย พล 4046 ตัดผ่าน จากจุดเริ่มต้นจนถึงจุดสิ้นสุด เมื่อหักลดความกว้างของ ถนนเดิมที่ตัดผ่านโดยสามารถเพิ่มหรือลดระยะได้ตามข้อเท็จจริง โดยระยะรวมในการดำเนินการรวมแล้วทั้งสองฝั่งต้องไม่น้อยกว่า 950 เมตร

| | | | | | | | | |
|---|---|---|---|---|---|---|---|---|
| องค์การบริหารส่วนจังหวัดพิษณุโลก<br>กองช่าง | โครงการ<br>โครงการปรับปรุงถนนผิวจราจรลาดยางแบบแอสฟัลท์ติกคอนกรีต | สำรวจ | นายสรวิชญ์ บุบผาชาติ | นายช่างโยธาอาวุโส | ตรวจ | นายปิโยรส ปุญญฤทธิ์ | ผู้อำนวยการกองช่าง | วัน/เดือน/ปี |
| | | สำรวจ | นายคงศักดิ์ ตันเยี่ยน | นายช่างสำรวจชำนาญงาน | เห็นชอบ | นางสาวศรสุรางค์ ลูทอง | รองปลัดองค์การบริหารส่วนจังหวัดพิษณุโลก | |
| | | เขียนแบบ | นายจีระศักดิ์ ปานมณี | ผู้ช่วยนายช่างเขียนแบบ | เห็นชอบ | นางสิไพร โกธรรม | ปลัดองค์การบริหารส่วนจังหวัดพิษณุโลก | แบบเลขที่ |
| | สถานที่<br>สาย พล.ถ 37-018 หมู่ที่ 1 บ้านโคกสมอ ตำบลดงประคำ เชื่อมต่อ ตำบลทับยายเชียง อำเภอพรหมพิราม จังหวัดพิษณุโลก | วิศวกร/ออกแบบ | นายวุฒิวงศ์ อนันตาภรณ์ | วิศวกรโยธาชำนาญการ | เห็นชอบ | นายเอกพงษ์ กุลเจริญ | รองนายกองค์การบริหารส่วนจังหวัดพิษณุโลก | แบบแผ่นที่ |
| | | ตรวจ | นายณัฐวุฒิ ศรีมงคล | หัวหน้าฝ่ายสำรวจและออกแบบ | อนุมัติ | นายมนต์ชัย วิวัฒน์ธนาฒย์ | นายกองค์การบริหารส่วนจังหวัดพิษณุโลก | |

# แผนที่บริเวณโดยสังเขป

## โครงการปรับปรุงถนนผิวจราจรลาดยางแบบแอสฟัลท์ติกคอนกรีต

## สาย พล.ถ. 37-018 หมู่ที่ 1 บ้านโคกสมอ ตำบลดงประคำ เชื่อมต่อ ตำบลทับยายเชียง อำเภอพรหมพิราม จังหวัดพิษณุโลก

โดยทำการปรับปรุงถนนผิวจราจรลาดยางแบบแอสฟัลท์ติกคอนกรีต กว้าง 6.00 เมตร ยาว 950.00 เมตร

น




แผนที่จังหวัดพิษณุโลก




3/30

| | | | | | | | | | |
|---|---|---|---|---|---|---|---|---|---|
| องค์การบริหารส่วนจังหวัดพิษณุโลก<br>กองช่าง | โครงการ<br>โครงการปรับปรุงถนนผิวจราจรลาดยางแบบแอสฟัลท์ติกคอนกรีต | สำรวจ | นายสรวิชญ์ บุบผาชาติ | นายช่างโยธาอาวุโส | ตรวจ | นายปิโยรส ปุญญฤทธิ์ | ผู้อำนวยการกองช่าง | วัน/เดือน/ปี | |
| | | สำรวจ | นายคงศักดิ์ ตันเยี่ยน | นายช่างสำรวจชำนาญงาน | เห็นชอบ | นางสาวศรสุรางค์ จูทอง | รองปลัดองค์การบริหารส่วนจังหวัดพิษณุโลก | แบบเลขที่ | |
| | | เขียนแบบ | นายจิระศักดิ์ ปานมณี | ผู้ช่วยนายช่างเขียนแบบ | เห็นชอบ | นางสิไพร โกธรรม | ปลัดองค์การบริหารส่วนจังหวัดพิษณุโลก | | |
| | สถานที่<br>สาย พล.ถ. 37-018 หมู่ที่ 1 บ้านโคกสมอ ตำบลดงประคำ เชื่อมต่อ ตำบลทับยายเชียง อำเภอพรหมพิราม จังหวัดพิษณุโลก | วิศวกร/ออกแบบ | นายวุฒิวงศ์ อนันตาภรณ์ | วิศวกรโยธาชำนาญการ | เห็นชอบ | นายเอกพงษ์ กุลเจริญ | รองนายกองค์การบริหารส่วนจังหวัดพิษณุโลก | แบบแผ่นที่ | |
| | | ตรวจ | นายณัฐวุฒิ ศรีมงคล | หัวหน้าฝ่ายสำรวจและออกแบบ | อนุมัติ | นายมนต์ชัย วิวัฒน์ธนาฒย์ | นายกองค์การบริหารส่วนจังหวัดพิษณุโลก | | |
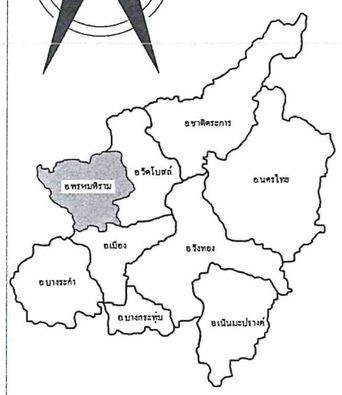
# มาตรฐานงานแทคโคท
(Tack Coat)
โดยอ้างอิงจาก มทถ. 227 – 2562

1. ขอบข่าย

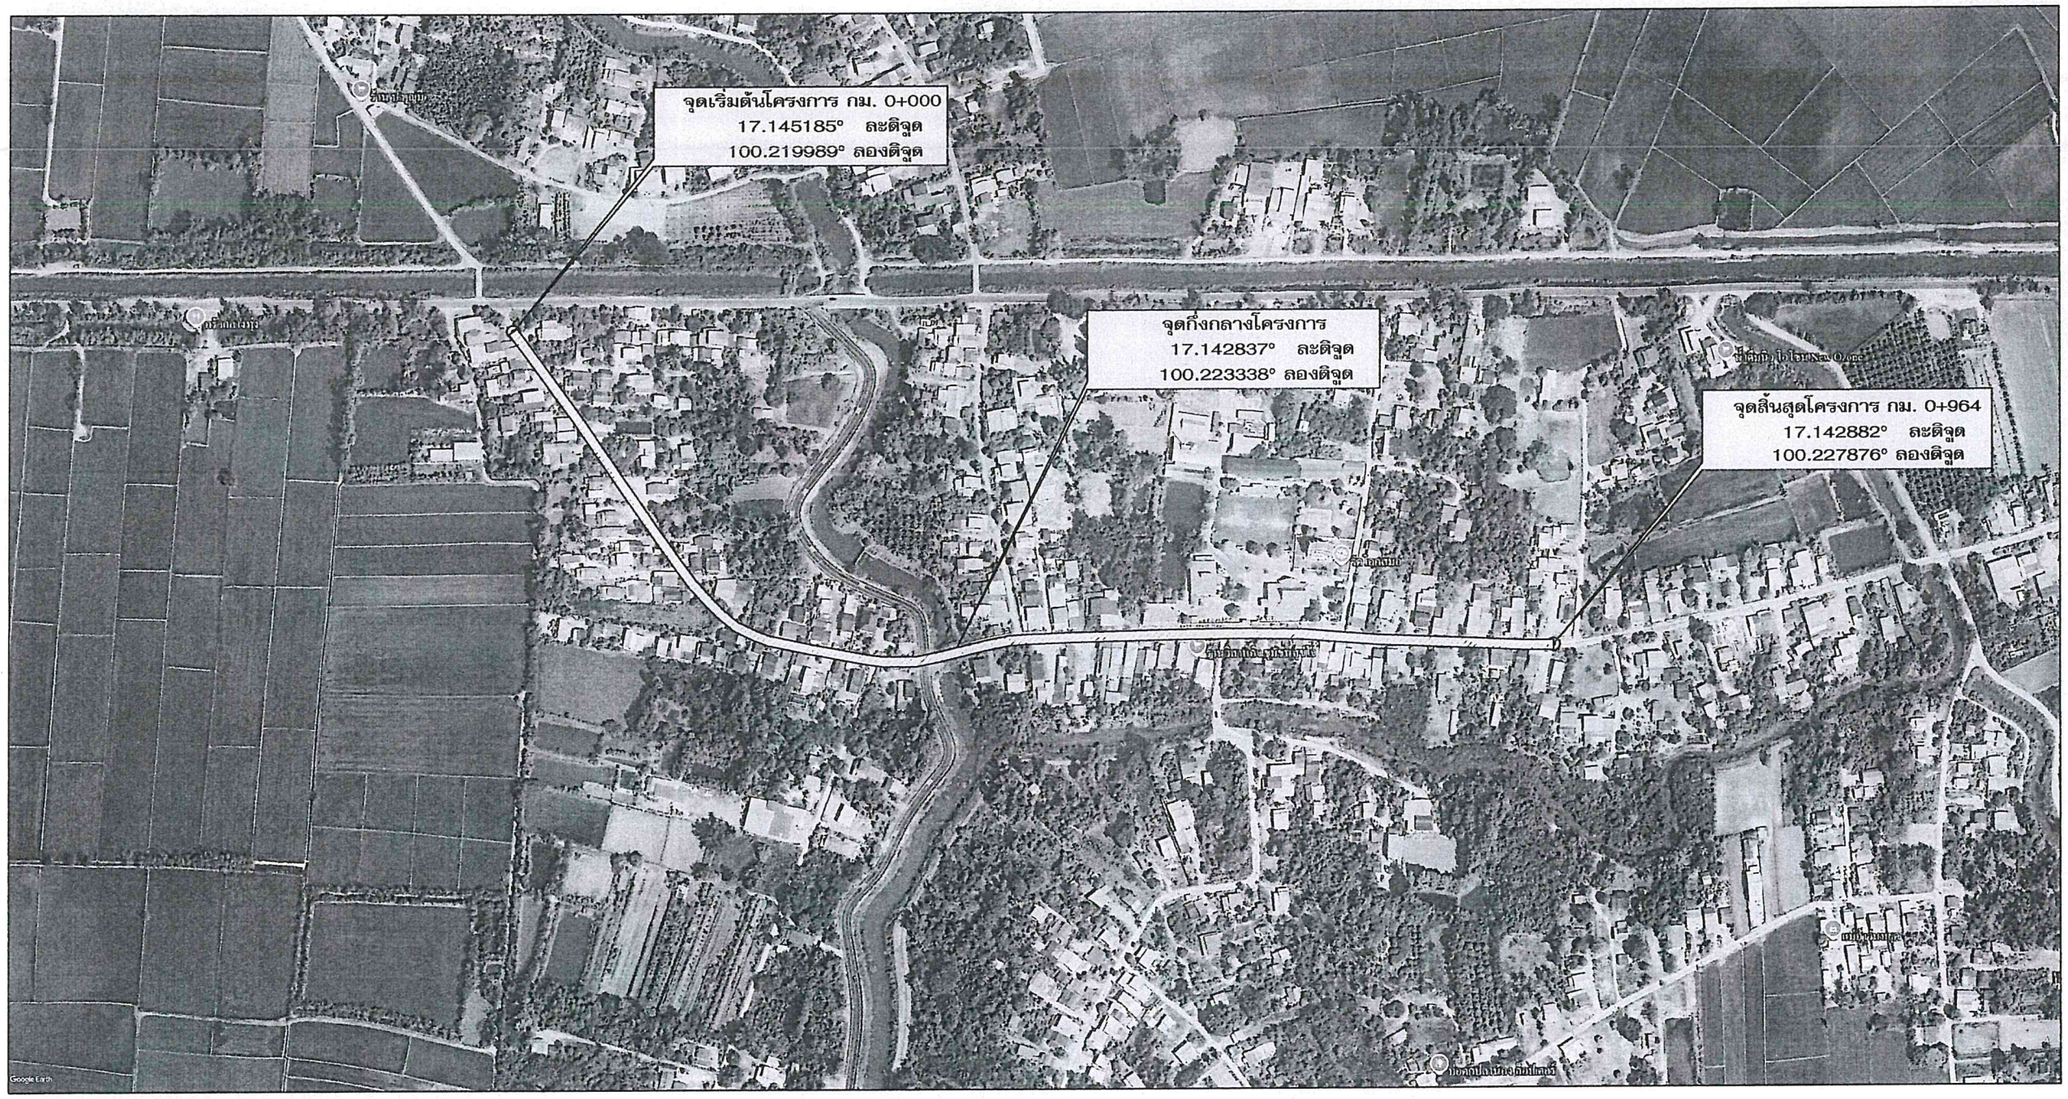แทคโคท หมายถึง การราดยางแอสฟัลต์ชนิดเหลว (Liquid Asphalt) บนไพรมโคทเดิมบนผิวทางเดิม และบนพื้นทางเดิมชนิดแอสฟัลท์ติกคอนกรีต ตามชนิดเกรด อุณหภูมิ ปริมาณ เครื่องจักร และเครื่องมือที่กำหนดให้เพื่อทำหน้าที่ยึดเหนี่ยวชั้นผิวทางหรือชั้นพื้นทางชนิดแอสฟัลท์ติกคอนกรีตที่กำลังจะก่อสร้างใหม่

2. วัสดุ

วัสดุที่ใช้แทคโคทต้องเป็นวัสดุยางแอสฟัลต์ชนิดเหลวที่มีคุณสมบัติตามมาตรฐานของวัสดุยางแอสฟัลต์ ต่อไปนี้

2.1 วัสดุยางคัทแบค แอสฟัลต์ชนิดบ่มเร็ว (Rapid Curing Cut–Back Asphalt) ซึ่งได้แก่ RC–70, RC–250

2.2 วัสดุยางแคตอิออนิก แอสฟัลต์อิมัลชัน (Cationic Asphalt Emulsion) ซึ่งได้แก่ RS–2K วัสดุในข้อ 2.1และ 2.2 ดังกล่าว ต้องได้ผ่านการทดสอบคุณสมบัติและรับรองให้ใช้ได้แล้ว

2.3 อุณหภูมิของวัสดุยางแอสฟัลต์ดังกล่าวที่ใช้ราดทำแทคโคท ให้เป็นไปตามที่กำหนด ดังนี้

| ชนิดของยาง | อุณหภูมิที่ใช้ราด | |
|---|---|---|
| | ØC | ØF |
| RC – 70 | 50 – 100 | 120 – 215 |
| RC – 250 | 80 – 110 | 180 – 235 |
| RS – 2K | ไม่ต้องให้ความร้อนใช้อุณหภูมิปกติ | |

2.4 ข้อควรปฏิบัติเกี่ยวกับวัสดุยาง Cationic Asphalt Emulsion

2.4.1 ในกรณีที่ผสมยางแอสฟัลต์กับน้ำเข้าด้วยกันตามอัตราที่กำหนดให้เรียบร้อยแล้วให้นำไปใช้งานให้หมด ถ้าเหลือแล้วยางแอสฟัลต์เกิดแตกตัว จะนำมาใช้อีกไม่ได้

2.4.2 ข้อควรปฏิบัติอื่น นอกเหนือจากข้อ 2.4.1 ให้ปฏิบัติตามข้อควรปฏิบัติเกี่ยวกับยาง Cationic Asphalt Emulsion ในเรื่องไพรมโคท (Prime Coat) ทุกประการ

2.4.3 ปริมาณยางแอสฟัลต์ที่ใช้ราด ให้ใช้ตามที่กำหนด ดังนี้

2.4.3.1 กรณีที่พื้นผิวเดิมเป็นไพรมโคท ใช้ RC–70 ในอัตรา 0.1–0.3 ลิตรต่อตารางเมตร หรือใช้ CRS–1 ผสมน้ำเท่าตัวในอัตรา 0.2–0.6 ลิตรต่อตารางเมตร

2.4.3.2 กรณีที่พื้นผิวเดิมเป็นผิวจราจรแบบเซอร์เฟซทรีตเมนต์ หรือเป็นผิวจราจรแบบเพเนเตรชั่นแมคคาดัม ใช้ RC–250 ในอัตรา 0.1 – 0.3 ลิตรต่อตารางเมตร

2.4.3.3 ในกรณีที่พื้นผิวเดิมเป็นผิวจราจรแบบแอสฟัลท์ติกคอนกรีต หรือเป็นพื้นทางแบบแอสฟัลท์ติกคอนกรีตใช้ RC–70 ในอัตรา 0.1–0.3 ลิตรต่อตารางเมตร ใช้ RS–2K ผสมน้ำ เท่าตัวในอัตรา 0.2–0.6 ลิตรต่อตารางเมตร

3. วิธีการก่อสร้าง แบ่งเป็น 2 ตอน

3.1 การเตรียมพื้นผิวเดิม

3.1.1 ถ้าพื้นผิวเดิมเป็นไพรมโคทที่ทำทิ้งไว้นาน เมื่อจะทำผิวจราจรแบบแอสฟัลท์ติกคอนกรีต ผิวจะไม่ยึดติดกับไพรมโคทเดิม ทำให้การอุด ปะหลุมบนผิวไพรมโคท (ถ้ามี) ด้วย Hot Mix หรือ Pre–mix แล้วบดอัดแน่นให้เรียบร้อย แล้วใช้เครื่องกวาดฝุ่น กวาดฝุ่นออกจนหมด และไม่ทำให้ผิวไพรมโคทเดิมเสียหาย เสร็จแล้วใช้เครื่องเป่าลมทำการเป่าฝุ่นออกให้หมด

3.1.2 ถ้าพื้นผิวเดิมเป็นผิวจราจรแบบเซอร์เฟซทรีตเมนต์หรือผิวจราจรแบบเพเนเตรชั่นแมคคาดัม ให้ใช้เครื่องกวาดฝุ่น กวาดฝุ่นและหินที่หลุดลอยออกจนหมด แล้วใช้เครื่องเป่าลมเป่าฝุ่นออกให้หมด

3.1.3 ถ้าพื้นผิวเดิมเป็นผิวจราจรแบบแอสฟัลท์ติกคอนกรีตหรือเป็นพื้นทางแบบแอสฟัลท์ติกคอนกรีตให้ใช้เครื่องกวาดฝุ่นหรือเครื่องเป่าลมกวาดหรือเป่าฝุ่นออกให้หมด

3.2 การราดยางแอสฟัลต์

3.2.1 ใช้เครื่องราดยางแอสฟัลต์ ซึ่งเตรียมพร้อมที่จะทำงาน ดำเนินการราดยางแอสฟัลต์ตามชนิดเกรด อุณหภูมิ และอัตราที่กำหนดไว้ให้แล้วข้างต้น ถ้าพื้นที่ซึ่งจะทำแทคโคทมีปริมาณน้อย ให้ใช้เครื่องพ่นด้วยมือราดยางแอสฟัลต์ได้ แต่ถ้าไม่มีเครื่องพ่นด้วยมือ ให้ใช้ภาชนะใส่ยาง แอสฟัลต์สลัดราดบางๆให้ทั่วพื้นที่ แล้วใช้รถบดล้อยางบดทับไปมา เพื่อที่จะให้ยางแอสฟัลต์กระจายบนพื้นที่โดยสม่ำเสมอ

3.2.2 เมื่อราดยางแอสฟัลต์ทำแทคโคทแล้ว ให้ทิ้งไว้ประมาณ 10–18 ชั่วโมง เพื่อที่จะให้ VolatileMatter ใน Rapid Curing Cut–Back Asphalt ระเหยออกไป และน้ำใน Cationic Asphalt Emulsion ระเหยออกไปเช่นกัน จึงจะทำผิวชั้นต่อไปได้

3.2.3 ให้ปิดการจราจร ห้ามยวดยานผ่านหลังจากทำแทคโคทแล้วจนกว่าจะทำการก่อสร้างผิวทางหรือพื้นทางแบบแอสฟัลท์ติกคอนกรีตเสร็จ

4/30

ปรับปรุงเดือน มีนาคม 2566

องค์การบริหารส่วนจังหวัดพิษณุโลก
กองช่าง
ฝ่ายสำรวจและออกแบบ

แบบแสดง
มาตรฐานงานแทคโคท
(Tack Coat)
โดยอ้างอิงจาก มทถ. 227 – 2562

| | |
|---|---|
| เขียนแบบ | ( นายจีระศักดิ์ ปานบณี ) ผู้ช่วยนายช่างเขียนแบบ |
| สถาปนิก | ( นายพีรพงษ์ ดับปากพิง ) สถาปนิกปฏิบัติการ |
| วิศวกร | ( นางสาวพิมพ์ไฉล คมขำ ) วิศวกรโยธาปฏิบัติการ |
| วิศวกร | ( นายวุฒิวงศ์ อนันตาภรณ์ ) วิศวกรโยธาชำนาญการ |
| วิศวกร | ( นายศราวุธ แสงเกตุ ) วิศวกรโยธาชำนาญการ รักษาการในตำแหน่ง วิศวกรโยธาชำนาญการพิเศษ |
| ตรวจ | ( นายยภสิทธิ์ จงกล้าหาญ ) หัวหน้าฝ่ายสำรวจและออกแบบ |
| ตรวจ | ( นายปิโยรส ปุญญฤทธิ์ ) ผู้อำนวยการกองช่าง |
| เห็นชอบ | ( นายภัทร โจเอม ) รองปลัดองค์การบริหารส่วนจังหวัดพิษณุโลก |
| เห็นชอบ | ( นางสีไพร โกธรรม ) ปลัดองค์การบริหารส่วนจังหวัดพิษณุโลก |
| เห็นชอบ | ( นายพงษ์ขนู ทองหนัก ) รองนายกองค์การบริหารส่วนจังหวัดพิษณุโลก |
| อนุมัติ | ( นายมนต์ชัย วิวัฒน์อนาฒย์ ) นายกองค์การบริหารส่วนจังหวัดพิษณุโลก |

| | |
|---|---|
| แบบแสดง | มาตราส่วน |
| เลขที่แบบ | วัน เดือน ปี |

# รายการประกอบแบบงานปรับปรุง ถนนลาดยาง แบบ แอสฟัลท์ติกคอนกรีต
## ฝ่ายสำรวจและออกแบบ กองช่าง, องค์การบริหารส่วนจังหวัดพิษณุโลก




## รูปตัดแสดงโครงสร้างถนน และ คุณสมบัติวัสดุ

ข้อกำหนดการออกแบบผิวทางและส่งตัวอย่างเพื่อตรวจสอบคุณภาพ

1. ผลการออกแบบส่วนผสมแอสฟัลต์คอนกรีตตามวิธีของมาร์แชล (Marshall Mix Design Method)
2. ผลทดสอบหาค่าความแน่น (Density) ของส่วนผสมฯ เมื่อทดลองตามวิธีมาร์แชล และคำนวณ Void Analysis
3. ผลทดสอบหาหาค่า Marshall Stability และ Marshall flow ของก้อนตัวอย่าง
4. ผลทดสอบหาขนาดคละของวัสดุ Hot Bin
5. ผลทดสอบหาหาปริมาณแอสฟัลต์ และขนาดคละของวัสดุมวลรวมในส่วนผสมแอสฟัลต์คอนกรีตเมื่อทดลองโดยวิธี Centrifuge โดยที่ค่าต่าง ๆ ที่ทดลองได้ จะต้องเป็นไปตามข้อกำหนดของแบบสูตรส่วนผสมเฉพาะงาน (Job Mix Formula)

5/30

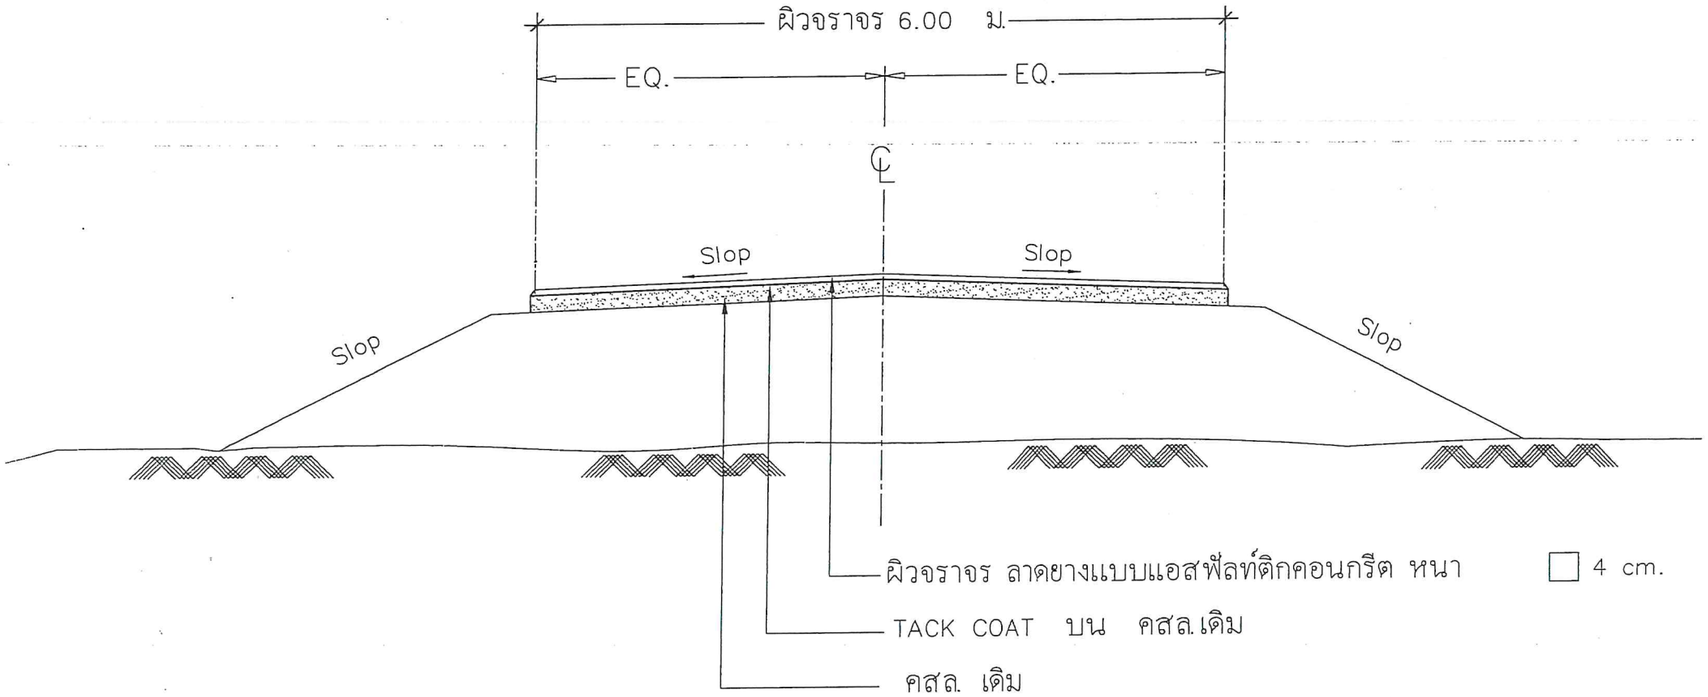4/34

## รายการและรายละเอียดประกอบแบบ

1. กรณีที่เกิดปัญหาในทางปฏิบัติในระยะความกว้าง ที่ต้องเจอเช่น ต้นไม้ใหญ่ ตอไม้ เสาไฟฟ้า ที่ดินชาวบ้าน กำแพง โครงสร้างต่างๆ สายโยงยึด รางระบายน้ำ เสาธั้วชาวบ้าน ศาลพระภูมิ ศาลเจ้าสิ่งศักดิ์สิทธิ์ของท้องถิ่น เสาป้าย หรือความกว้างผิวคสล.เดิม ฯลฯ หรือเหตุอื่นใดที่เป็นเหตุให้ ความกว้าง ณ จุดบริเวณ นั้น ความกว้างไม่ได้ตลอด ตามข้อความที่ปรากฏในสัญญาจ้างและรายการ ให้ผู้รับจ้างทำงานจ้างชดเชยโดยทำงานทางด้านความกว้างในระยะทางอื่นๆ ที่ทำได้ให้กว้างออกไป หรือความยาว เมื่อทำงานจ้างเสร็จแล้ว ปริมาณงานโดยรวมแล้วต้องไม่น้อยกว่าในสัญญาจ้าง โดยให้ผู้ควบคุมงานรายงานและจัดทำ As BUILT Drawing รายงานเสนอคณะกรรมการตรวจการจ้าง ประกอบการส่งมอบงานจ้างของผู้รับจ้าง

2. กรณีที่เกิดปัญหาในทางปฏิบัติในระยะความยาว ให้ผู้ควบคุมงานใช้ดุลยพินิจ ว่าสมควรต่อความยาวหรือชดเชยด้าน ความกว้างทางด้านใด โดยที่เป็นประโยชน์สูงสุดแก่ทางราชการ และปฏิบัติเช่นเดียวกันกับกรณีความกว้าง

3. กรณีที่ต้องเว้นคันทางหรือมีการเพิ่มเติมงานวางท่อหรือเหตุอื่นใดที่บังเกิดประโยชน์ต่อส่วนรวมและการสาธารณะ และเป็นผลดี ต่อทางราชการ ให้อยู่ในดุลยพินิจของผู้ควบคุมงานดำเนินการประกอบ การจัดทำรายงานและจัดทำ As BUILT Drawing(แบบก่อสร้างจริง) รายงานเสนอคณะกรรมการตรวจการจ้าง ประกอบการส่งมอบงานจ้างของผู้รับจ้าง

4. งานก่อสร้างลาดยางของผู้รับจ้างต้องราบเรียบดูเรียบร้อยโดย ให้ยึดถือการทำงานที่ดีในสามัญสำนึกของความเป็นช่างและของผู้รับจ้าง และไม่ได้หมายความว่าต้องราบเรียบเหมือนในแบบแปลน ทั้งนี้ต้องยึดงานระดับและภูมิประเทศของท้องถิ่นนั้นเป็นเกณฑ์ด้วย ทั้งนี้การแก้ไขปัญหาต่างๆที่เกิดขึ้นนี้ ให้ยึดถือว่าเป็นงานเหมารวมโดยไม่ต้องไปแก้ไขสัญญาจ้างหลัก เพื่อให้การบริหารจัดการทางพัสดุของภาครัฐเป็นไปด้วยความรวดเร็วและเป็นประโยชน์ต่อทางราชการ

( หมายเหตุ เฉพาะกรณีที่ไม่เกิดปัญหาที่ถือว่าเป็นค่างานเงินเพิ่มหรือค่างานเงินลด อันเป็นผลให้ราคาตกลงจ้างตามสัญญาเปลี่ยนแปลง )

องค์การบริหารส่วนจังหวัดพิษณุโลก
กองช่าง
ฝ่ายสำรวจและออกแบบ

แบบแสดง

งานแอสฟัลต์ติกคอนกรีต
(ASPHALT CONCRETE)

เขียนแบบ
( นายสราวุฒิ เลียงธัชศิริ )
ผู้ช่วยนายช่างเขียนแบบ

สถาปนิก
( นายพีรพงษ์ ดับปากพิง )
สถาปนิกปฏิบัติการ

วิศวกร
( นางสาวพิมพ์ใจล ลมช้า )
วิศวกรโยธาปฏิบัติการ

วิศวกร
( นายวุฒิวงศ์ อนันตภารณ์ )
วิศวกรโยธาชำนาญการ

วิศวกร
( นายศราวุธ แสงกตุ )
วิศวกรโยธาชำนาญการ รักษาการในตำแหน่ง
วิศวกรโยธาเชี่ยวชาญ

ตรวจ
( นายอภิสิทธิ์ จงกล้าหาญ )
หัวหน้าฝ่ายสำรวจและออกแบบ

ตรวจ
( นายปิโยรส ปุญญฤทธิ์ )
ผู้อำนวยการกองช่าง

เห็นชอบ
( นายภัทร โจเอม )
รองปลัดองค์การบริหารส่วนจังหวัดพิษณุโลก

เห็นชอบ
( นางสีไพร โกยธรรม )
ปลัดองค์การบริหารส่วนจังหวัดพิษณุโลก

เห็นชอบ
( นายพงษ์มนู ทองหนัก )
รองนายกองค์การบริหารส่วนจังหวัดพิษณุโล

อนุมัติ
( นายมนต์ชัย วิวัฒน์ธนาลย์ )
นายกองค์การบริหารส่วนจังหวัดพิษณุโลก

| | |
|---|---|
| แบบแสดง | มาตราส่วน |
| เขตพื้นที่ | วัน เดือน ปี |

# มาตรฐานงานแอสฟัลต์คอนกรีต
# (Asphalt Concrete)
# โดยอ้างอิงจาก มทช. 230 - 2563

**1. ขอบข่าย**

แอสฟัลต์คอนกรีตหมายถึงวัสดุที่ได้จาก การผสมร้อนระหว่างมวลรวม(Aggregate) กับแอสฟัลต์ซีเมนต์ (Asphalt Cement) ที่โรงงานผสมแอสฟัลต์คอนกรีต (Asphalt Concrete Mixing Plant) โดยการควบคุมอัตราส่วนผสมและอุณหภูมิตามที่กำหนด มีวัตถุประสงค์เพื่อใช้ในงานก่อสร้าง งานบูรณะและบำรุงทาง โดยการปูหรือเกลี่ยแต่งและบดทับบนชั้นทางใดๆ ที่ได้เตรียมไว้ และผ่านการตรวจสอบแล้ว ให้ถูกต้องตามแนว ระดับ ความลาด ขนาด ตลอดจนรูปตัดตามที่ได้แสดงไว้ในแบบ

**2. วัสดุ**

งานแอสฟัลต์คอนกรีต ประกอบด้วยวัสดุมวลรวมที่ได้จากการผสมวัสดุมวลหยาบ (Coarse Aggregate) กับวัสดุมวลละเอียด (Fine Aggregate) และแอสฟัลต์ซีเมนต์ หรืออาจเพิ่มวัสดุผสมแทรก (Mineral Filler) ได้ตามความเหมาะสม เพื่อให้มีขนาดคละตามตารางที่ 1

2.1 แอสฟัลต์ซีเมนต์ ให้ใช้ AC 40-50 หรือ AC 60-70 ตามมาตรฐานผลิตภัณฑ์อุตสาหกรรม มอก.851 : มาตรฐานแอสฟัลต์ซีเมนต์สำหรับงานทาง กรณีที่แบบระบุให้ใช้แอสฟัลต์ซีเมนต์อื่นๆ หรือแอสฟัลต์ซีเมนต์ที่ปรับปรุงคุณสมบัติด้วยสารใดๆ นอกเหนือจากนี้ จะต้องมีคุณภาพเท่าหรือดีกว่า ทั้งนี้ต้องผ่านการทดสอบคุณภาพและพิจารณาความเหมาะสม รวมทั้งต้องได้รับอนุญาตให้ใช้ได้จาก อบจ.พิษณุโลก เป็นกรณีไปสำหรับปริมาณการใช้แอสฟัลต์ซีเมนต์โดยประมาณ ให้เป็นไปตามตารางที่ 1

2.2 มวลรวม ให้เป็นไปตาม มทช. 209 : มาตรฐานวัสดุมวลรวมสำหรับงานแอสฟัลต์คอนกรีต

**3. การออกแบบส่วนผสมแอสฟัลต์คอนกรีต**

3.1 ก่อนเริ่มงานไม่น้อยกว่า 30 วัน ผู้รับจ้างต้องเสนอเอกสารการออกแบบส่วนผสมแอสฟัลต์คอนกรีตของตนเองต่อผู้ควบคุมงาน แล้วผู้ควบคุมงานเก็บตัวอย่างวัสดุพร้อมเอกสารการออกแบบส่วนผสมแอสฟัลต์คอนกรีต ส่งให้ อบจ.พิษณุโลก เพื่อทำการตรวจสอบ ผู้รับจ้างอาจร้องขอให้ อบจ.พิษณุโลก เป็นผู้ออกแบบส่วนผสมแอสฟัลต์คอนกรีตให้ก็ได้ โดยผู้รับจ้างต้องเป็นผู้รับผิดชอบค่าใช้จ่ายในการออกแบบทั้งหมด

3.2 ขนาดคละและปริมาณแอสฟัลต์ซีเมนต์ ให้เป็นไปตามตารางที่ 1

3.3 ข้อกำหนดในการออกแบบแอสฟัลต์คอนกรีต สำหรับ AC 60-70 ให้เป็นไปตามตารางที่ 2

3.4 ข้อกำหนดในการออกแบบแอสฟัลต์คอนกรีต สำหรับ 40-50 ให้เป็นไปตามตารางที่ 3

3.5 อบจ.พิษณุโลก จะเป็นผู้ตรวจสอบเอกสารการออกแบบ หรือทำการออกแบบส่วนผสมแอสฟัลต์คอนกรีต พร้อมทั้งพิจารณากำหนดสูตรส่วนผสมเฉพาะงาน (Job Mix Formula) ซึ่งมีเกณฑ์ความคลาดเคลื่อนที่ยอมให้ (Tolerant Limit) ของวัสดุต่างๆ ตามตารางที่ 4 เพื่อใช้ควบคุมงานนั้นๆ กรณีที่ อบจ.พิษณุโลก เห็นควรให้กำหนดขอบเขตของสูตรส่วนผสมเฉพาะงานแตกต่างไปจากตารางที่ 4 ก็สามารถดำเนินการได้ตามความเหมาะสม

3.6 การผสมแอสฟัลต์คอนกรีตที่โรงงานผสม ถ้ามวลรวมขนาดหนึ่งขนาดใด หรือปริมาณแอสฟัลต์ซีเมนต์ หรือคุณสมบัติอื่นใดคลาดเคลื่อนเกินกว่าขอบเขตที่กำหนดไว้ในสูตรส่วนผสมเฉพาะงาน ให้ถือว่าส่วนผสมของแอสฟัลต์คอนกรีตที่ผสมไว้ในแต่ละครั้งนั้น มีคุณภาพไม่ถูกต้องตามที่กำหนด ผู้รับจ้างจะต้องทำการปรับปรุงแก้ไข ค่าใช้จ่ายในการนี้ผู้รับจ้างต้องเป็นผู้รับผิดชอบทั้งหมด

3.7 ผู้รับจ้างอาจขอเปลี่ยนสูตรส่วนผสมเฉพาะงานใหม่ได้ ถ้าวัสดุที่ใช้ผสมแอสฟัลต์คอนกรีตเกิดการเปลี่ยนแปลง โดยต้องได้รับความเห็นชอบจาก อบจ.พิษณุโลก ก่อน

3.8 อบจ.พิษณุโลก สามารถตรวจสอบ แก้ไข เปลี่ยนแปลง ปรับปรุง หรือกำหนดสูตรส่วนผสมเฉพาะงานใหม่ได้ตามความเหมาะสม ตลอดเวลาที่ปฏิบัติงาน

**ตารางที่ 1 ขนาดคละของมวลรวมและปริมาณแอสฟัลต์ซีเมนต์ที่ใช้**

| ขนาดที่ใช้เรียก | มิลลิเมตร (นิ้ว) | 9.5 (3/8) | 12.5 (1/2) | 19.0 (3/4) | 25.0 (1) |
|---|---|---|---|---|---|
| **สำหรับชั้นทาง** | | Wearing Course | Wearing Course | Binder Course | Base Course |
| ความหนา | มิลลิเมตร | 25-35 | 40-70 | 40-80 | 70-100 |
| ขนาดตะแกรง | | ปริมาณผ่านตะแกรง ร้อยละโดยมวล | | | |
| มิลลิเมตร | (นิ้ว) | | | | |
| 37.5 | (1 1/2) | | | | 100 |
| 25.0 | (1) | | | 100 | 90-100 |
| 19.0 | (3/4) | | 100 | 90-100 | - |
| 12.5 | (1/2) | 100 | 80-100 | - | 56-80 |
| 9.5 | (3/8) | 90-100 | - | 56-80 | - |
| 4.75 | (เบอร์ 4) | 55-85 | 44-74 | 35-65 | 29-59 |
| 2.36 | (เบอร์ 8) | 32-67 | 28-58 | 23-49 | 19-45 |
| 1.18 | (เบอร์ 16) | - | - | - | - |
| 0.600 | (เบอร์ 30) | - | - | - | - |
| 0.300 | (เบอร์ 50) | 7-23 | 5-21 | 5-19 | 5-17 |
| 0.150 | (เบอร์ 100) | - | - | - | - |
| 0.075 | (เบอร์ 200) | 2-10 | 2-10 | 2-8 | 1-7 |
| ปริมาณแอสฟัลต์ซีเมนต์ (ร้อยละโดยน้ำหนักของมวลรวม) | | 4.0-8.0 | 3.0-7.0 | 3.0-6.5 | 3.0-6.0 |

6/30

องค์การบริหารส่วนจังหวัดพิษณุโลก
กองช่าง
ฝ่ายสำรวจและออกแบบ

แบบแสดง

มาตรฐานงานแอสฟัลต์คอนกรีต
(Asphalt Concrete)
โดยอ้างอิงจาก มทช. 230 - 2563

เขียนแบบ
( นายจีระศักดิ์ ปานมณี )
ผู้ช่วยนายช่างเขียนแบบ

สถาปนิก
( นายพีรพงษ์ ดับปากพิง )
สถาปนิกปฏิบัติการ

วิศวกร
( นางสาวทิมพ์ใจล คมขำ )
วิศวกรโยธาปฏิบัติการ

วิศวกร
( นายวุฒิวงศ์ อนันตาภรณ์ )
วิศวกรโยธาชำนาญการ

วิศวกร
( นายคราวุธ แสงเกตุ )
วิศวกรโยธาชำนาญการ รักษาการในตำแหน่ง
วิศวกรโยธาชำนาญการพิเศษ

ตรวจ
( นายอภิสิทธิ์ จงกล้าหาญ )
หัวหน้าฝ่ายสำรวจและออกแบบ

ตรวจ
( นายปิโยรส ปุญญฤทธิ์ )
ผู้อำนวยการกองช่าง

เห็นชอบ
( นายภัทร ใจเอม )
รองปลัดองค์การบริหารส่วนจังหวัดพิษณุโลก

เห็นชอบ
( นางสิโพธ โกธรรม )
ปลัดองค์การบริหารส่วนจังหวัดพิษณุโลก

เห็นชอบ
( นายเจาฤทธิ์ จายะกุล )
รองนายกองค์การบริหารส่วนจังหวัดพิษณุโลก

อนุมัติ
( นายมนต์ชัย วิวัฒน์ธนาลัย )
นายกองค์การบริหารส่วนจังหวัดพิษณุโลก

ปรับปรุงเดือน สิงหาคม 2566

**หมายเหตุ** อบจ.พิษณุโลก อาจพิจารณาเปลี่ยนแปลงขนาดคละของมวลรวม และปริมาณแอสฟัลต์ซีเมนต์ที่ใช้ แตกต่างจากตารางที่ 1 ก็ได้ ทั้งนี้แอสฟัลต์คอนกรีตที่ได้ต้องมีคุณสมบัติและความแข็งแรงถูกต้องตามตารางที่ 2 หรือตารางที่ 3 แล้วแต่แอสฟัลต์ซีเมนต์ที่ใช้

**ตารางที่ 2 ข้อกำหนดในการออกแบบแอสฟัลต์คอนกรีต สำหรับ AC 60-70**

| รายการ | | ชั้นทาง | | | | |
|---|---|---|---|---|---|---|
| | | Wearing Course | Wearing Course | Binder Course | Base Course | Shoulder |
| Aggregate Size | | 9.5 mm. | 12.5 mm. | 19.0 mm. | 25.0 mm. | 25.0 mm. |
| Blows | | 75 | 75 | 75 | 75 | 75 |
| Stability Min. | N | 8,006 | 8,006 | 8,006 | 7,117 | 7,117 |
| | lb. | 1,800 | 1,800 | 1,800 | 1,600 | 1,600 |
| Flow 0.25 mm.(0.01 in) | | 8-16 | 8-16 | 8-16 | 8-16 | 8-16 |
| Percent Air Voids | | 3-5 | 3-5 | 3-6 | 3-6 | 3-5 |
| Percent Voids In Mineral Aggregate(VMA) Min. | | 15 | 14 | 13 | 12 | 12 |
| Stability / Flow Min. | N/0.25 mm. | 712 | 712 | 712 | 645 | 645 |
| | lb./0.01 in. | 160 | 160 | 160 | 145 | 145 |
| Percent Strength Index | Min. | 75 | 75 | 75 | 75 | 75 |

**ตารางที่ 3 ข้อกำหนดในการออกแบบแอสฟัลต์คอนกรีต สำหรับ AC 40-50**

| รายการ | | ชั้นทาง | | | | |
|---|---|---|---|---|---|---|
| | | Wearing Course | Wearing Course | Binder Course | Base Course | Shoulder |
| Aggregate Size | | 9.5 mm. | 12.5 mm. | 19.0 mm. | 25.0 mm. | 25.0 mm. |
| Blows | | 75 | 75 | 75 | 75 | 75 |
| Stability Min. | N | 9786 | 9786 | 9786 | 9786 | 9786 |
| | lb. | 2,200 | 2,200 | 2,200 | 2,200 | 2,200 |
| Flow 0.25 mm.(0.01 in) | | 9-17 | 9-17 | 9-17 | 9-17 | 9-17 |
| Percent Air Voids | | 3-5 | 3-5 | 3-6 | 3-6 | 3-5 |
| Percent Voids In Mineral Aggregate(VMA) Min. | | 15 | 14 | 13 | 12 | 12 |
| Stability / Flow Min. | N/0.25 mm. | 750 | 750 | 750 | 750 | 750 |
| | lb./0.01 in. | 170 | 170 | 170 | 170 | 170 |
| Percent Strength Index | Min. | 75 | 75 | 75 | 75 | 75 |

หมายเหตุ

(1) การทดสอบเพื่อออกแบบส่วนผสมแอสฟัลต์คอนกรีต ให้ดำเนินการตาม มทช.(ท)607 : มาตรฐานการทดสอบแอสฟัลต์คอนกรีตโดยวิธีมาร์แชลล์

(2) การออกแบบไหล่ทางแอสฟัลต์คอนกรีต ตามข้อกำหนดในตารางที่ 2 หรือตารางที่ 3 ให้ใช้มวลรวมขนาด 12.5 มิลลิเมตร ยกเว้นกรณีที่แบบกำหนดให้ชั้น Binder Course เป็นไหล่ทางด้วยให้ใช้ข้อกำหนดในการออกแบบแอสฟัลต์คอนกรีตของชั้น Binder Course เป็นข้อกำหนดในการออกแบบแอสฟัลต์คอนกรีตของไหล่ทาง

(3) การทดสอบหาค่า Percent Strength Index ให้ดำเนินการตาม มทช.(ท)611 : มาตรฐานการทดสอบหาค่าดัชนีความแข็งแรงของส่วนผสมแอสฟัลต์คอนกรีต

**ตารางที่ 4 เกณฑ์ความคลาดเคลื่อนที่ยอมให้สำหรับสูตรส่วนผสมเฉพาะงาน**

| ผ่านตะแกรงขนาด | ร้อยละ |
|---|---|
| 2.36 มม.(เบอร์ 8) และขนาดใหญ่กว่า | ± 5 |
| 1.18 มม.(เบอร์ 16) 0.600 มม.(เบอร์ 30) และ 0.300 มม.(เบอร์ 50) | ± 4 |
| 0.150 มม.(เบอร์ 100) | ± 3 |
| 0.075 มม.(เบอร์ 200) | ± 2 |
| ปริมาณแอสฟัลต์ซีเมนต์ | ± 0.3 |

7/30

องค์การบริหารส่วนจังหวัดพิษณุโลก
กองช่าง
ฝ่ายสำรวจและออกแบบ

แบบแสดง
มาตรฐานงานแอสฟัลต์คอนกรีต
(Asphalt Concrete)
โดยอ้างอิงจาก มทช. 230 - 2563

เขียนแบบ
( นายจีระศักดิ์ ปานมณี )
ผู้ช่วยนายช่างเขียนแบบ

สถาปนิก
( นายพีรพงษ์ ดับปากพิง )
สถาปนิกปฏิบัติการ

วิศวกร
( นางสาวพิมพ์ไฉล คมขำ )
วิศวกรโยธาปฏิบัติการ

วิศวกร
( นายวุฒิวงศ์ อนันตาภรณ์ )
วิศวกรโยธาชำนาญการ

วิศวกร
( นายศราวุธ แสงเกตุ )
วิศวกรโยธาชำนาญการ รักษาการในตำแหน่ง
วิศวกรโยธาชำนาญการพิเศษ

ตรวจ
( นายอภิสิทธิ์ จงกล้าหาญ )
หัวหน้าฝ่ายสำรวจและออกแบบ

ตรวจ
( นายปิโยรส ปุญญฤทธิ์ )
ผู้อำนวยการกองช่าง

เห็นชอบ
( นายภัทร ใจเอม )
รองปลัดองค์การบริหารส่วนจังหวัดพิษณุโลก

เห็นชอบ
( นางสีไพร โกธรรม )
ปลัดองค์การบริหารส่วนจังหวัดพิษณุโลก

เห็นชอบ
( นายเจาวฤทธิ์ จายะกุล )
รองนายกองค์การบริหารส่วนจังหวัดพิษณุโลก

อนุมัติ
( นายมนต์ชัย วิวัฒน์ธนาฒย์ )
นายกองค์การบริหารส่วนจังหวัดพิษณุโลก

ปรับปรุงเดือน สิงหาคม 2566

## 4. เครื่องจักรและเครื่องมือที่ใช้ในการก่อสร้าง

เครื่องจักรและเครื่องมือทุกชนิดที่จะนำมาใช้งาน จะต้องมีสภาพใช้งานได้ดี โดยจะต้องผ่านการตรวจสอบและสอบเทียบ และผู้ควบคุมงานอนุญาตให้ใช้ได้ ในระหว่างการก่อสร้างผู้รับจ้างจะต้องบำรุงรักษาเครื่องจักรและเครื่องมือทุกชนิให้อยู่ในสภาพใช้งานได้ดีอยู่เสมอ

4.1 โรงงานผสมแอสฟัลต์คอนกรีต (Asphalt Concrete Mixing Plant) ระยะขนส่งจากโรงงานผสมถึงกึ่งกลางของโครงการก่อสร้าง ต้องมีระยะทางไม่เกิน 110 กิโลเมตร และต้องมีกำลังการผลิต (Rated Capacity) ไม่น้อยกว่า 60 ตันต่อชั่วโมง ทั้งนี้เพื่อให้สามารถควบคุมอุณหภูมิของส่วนผสมแอสฟัลต์คอนกรีตได้ตามที่กำหนด โดยจะเป็นโรงงานผสมแบบชุด (Batch Type) หรือแบบผสมต่อเนื่อง (Continuous Type) ก็ได้ แต่ต้องสามารถผลิตส่วนผสมแอสฟัลต์คอนกรีตเพื่อป้อนเครื่องปู (Paver) ให้สามารถปูได้อย่างต่อเนื่อง และเป็นส่วนผสมที่มีคุณภาพสม่ำเสมอตรงตามสูตรส่วนผสมเฉพาะงาน มีอุณหภูมิถูกต้องตามข้อกำหนด

โรงงานผสมแอสฟัลต์คอนกรีต ต้องมีห้องปฏิบัติการทดสอบขนาดพื้นที่ไม่น้อยกว่า 40 ตารางเมตร หรือตามแบบที่ **อบจ.พิษณุโลก** กำหนด อยู่ในบริเวณที่สามารถมองเห็นการทำงานของโรงงานผสมจากห้องนั้นได้ พร้อมทั้งติดตั้งอุปกรณ์อำนวยความสะดวกที่จำเป็นตามที่กำหนด มีเครื่องมือทดสอบที่ได้มาตรฐานและสภาพใช้งานได้ดี เพื่อใช้ในการตรวจสอบคุณภาพของส่วนผสมแอสฟัลต์คอนกรีต เช่น ชุดเครื่องมือทดสอบ Marshall, ชุดเครื่องมือทดสอบหาปริมาณยางแอสฟัลต์ซีเมนต์ในส่วนผสม, ชุดเครื่องมือทดสอบหาขนาดคละของมวลรวม เป็นต้น และต้องอนุญาตให้ผู้ควบคุมงานใช้เครื่องทดสอบเพื่อตรวจสอบคุณภาพแอสฟัลต์คอนกรีตระหว่างการก่อสร้างได้

โรงงานผสมแอสฟัลต์คอนกรีต จะต้องมีเครื่องมืออุปกรณ์ต่างๆ อย่างน้อยดังต่อไปนี้

4.1.1 อุปกรณ์สำหรับการเตรียมแอสฟัลต์ซีเมนต์ (Equipment for Preparation of Asphalt Cement) โรงงานผสมต้องมีถังเก็บแอสฟัลต์ซีเมนต์ (Storage Tank) ซึ่งมีอุปกรณ์ให้ความร้อนประเภทท่อเวียนไอน้ำร้อนหรือน้ำมันร้อน (Steam or Oil Coil) หรือประเภทใช้ไฟฟ้า (Electricity) หรือประเภทอื่นใดที่ไม่มีเปลวไฟสัมผัสกับถังเก็บแอสฟัลต์ซีเมนต์โดยตรง อุปกรณ์ทุกประเภทต้องสามารถทำงานได้อย่างมีประสิทธิภาพ มีเครื่องควบคุมให้อุณหภูมิของแอสฟัลต์ซีเมนต์ได้ตรงตามข้อกำหนด และต้องมีระบบทำให้แอสฟัลต์ซีเมนต์ไหลเวียน (Circulating System) ที่เหมาะสม ที่ทำให้แอสฟัลต์ซีเมนต์ไหลเวียนได้อย่างต่อเนื่องตลอดเวลาขณะทำงาน พร้อมกันนี้ต้องมีอุปกรณ์ให้หรือรักษาความร้อนที่ระบบท่อไหลเวียน โดยอาจเป็นประเภทใช้ไอน้ำ (Steam Jacket) หรือน้ำมันร้อน (Hot Oil Jacket) หรือประเภทฉนวนรักษาความร้อน (Insulation) เพื่อรักษาอุณหภูมิของแอสฟัลต์ซีเมนต์ในท่อส่งแอสฟัลต์ มาตรวัดแอสฟัลต์ ท่อพ่นแอสฟัลต์ ถังบรรจุแอสฟัลต์ และอื่นๆ ให้มีอุณหภูมิตามที่กำหนด ปลายท่อไหลเวียนแอสฟัลต์ต้องอยู่ที่ใต้ระดับแอสฟัลต์ในถังเก็บแอสฟัลต์ขณะปั๊มแอสฟัลต์ทำงาน

4.1.2 ยุ้งหินเย็น (Cold Bin) และเครื่องป้อนหินเย็น (Aggregate Feeder) โรงงานผสมต้องมียุ้งหินเย็นไม่น้อยกว่า 4 ยุ้ง สำหรับแยกใส่วัสดุหินหรือวัสดุอื่นๆ แต่ละขนาด ช่องเปิดปากยุ้งจะต้องเป็นแบบปรับได้ ยุ้งหินเย็นต้องประกอบด้วยเครื่องป้อนหินเย็นแบบที่เหมาะสมสามารถป้อนหินเย็นได้อย่างสม่ำเสมอไปยังหม้อเผา (Dryer) ได้ถูกต้องตามอัตราส่วนที่ต้องการ โดยเฉพาะอย่างยิ่งเครื่องป้อนหินเย็นสำหรับยุ้งมวลละเอียด เช่น หินฝุ่น หรือทราย จะต้องเป็นแบบสายพานยางต่อเนื่อง หรือสายพานอื่นใดที่ให้ผลเทียบเท่า

4.1.3 หม้อเผา (Dryer) โรงงานผสมต้องมีหม้อเผาอยู่ในสภาพดี มีประสิทธิภาพในการทำงานดีพอที่จะทำให้มวลรวมแห้งและมีอุณหภูมิตามที่กำหนด โดยต้องมีเครื่องวัดอุณหภูมิที่เหมาะสม เช่น เครื่องวัดอุณหภูมิแบบแปรความร้อนเป็นค่าไฟฟ้า (Electric Pyrometer) ที่อ่านอุณหภูมิได้ละเอียดถึง 2.5 องศาเซลเซียส ติดตั้งอยู่ที่ปากทางที่มวลรวมเคลื่อนตัวออก และจะต้องมีเครื่องบันทึกอุณหภูมิของมวลรวมที่วัดได้โดยอัตโนมัติ

4.1.4 ชุดตะแกรงร่อน (Screening Unit) โรงงานผสมต้องมีชุดตะแกรงร่อนมวลรวมที่ผ่านมาจากหม้อเผา เพื่อแยกมวลรวมเป็นขนาดต่างๆ ตามที่ต้องการ โดยในชุดตะแกรงร่อนนี้ต้องประกอบด้วยตะแกรงคัด (Scalping Screen) สำหรับคัดมวลรวมก้อนโตเกินขนาดที่กำหนด (Oversize) ออกทิ้งตะแกรงทุกขนาดต้องอยู่ในสภาพดี เหล็กตะแกรงไม่ขาดหรือสึกหรอมากเกินไป อันจะให้มวลรวมที่ร่อนออกมาผิดขนาดไปจากที่ต้องการ

4.1.5 ยุ้งหินร้อน (Hot Bin) โรงงานผสมต้องมียุ้งหินร้อนอย่างน้อย 4 ยุ้ง ทั้งนี้ไม่รวมยุ้งวัสดุผสมแทรก สำหรับเก็บมวลรวมร้อนที่ผ่านตะแกรงแยกขนาดแล้ว ยุ้งหินร้อนนี้ต้องมีผนังแข็งแรงไม่มีรอยรั่ว มีความสูงพอที่จะป้องกันไม่ให้มวลรวมไหลข้ามยุ้งไปปะปนกันได้ และต้องมีความจุมากพอที่จะป้อนมวลรวมร้อนให้กับห้องผสม (Pugmill Mixer) ได้อย่างสม่ำเสมอเมื่อโรงงานผสมทำการผสมเต็มกำลังผลิต ในแต่ละยุ้งต้องมีท่อสำหรับให้มวลรวมไหลออกไปข้างนอก เพื่อป้องกันไม่ให้ไปผสมกับมวลรวมที่อยู่ในยุ้งอื่นๆ ในกรณีที่มีมวลรวมในยุ้งนั้นๆ มากเกินไป

4.1.6 ยุ้งเก็บวัสดุผสมแทรก (Mineral Filler Storage Bin) โรงงานผสมต้องมียุ้งเก็บวัสดุผสมแทรกต่างหาก พร้อมกับมีเครื่องชั่ง หรือเครื่องป้อนวัสดุผสมแทรกซึ่งสามารถควบคุมปริมาณวัสดุเข้าสู่ห้องผสมอย่างถูกต้อง และสามารถปรับเทียบ (Calibrate) ได้

4.1.7 เครื่องเก็บฝุ่น (Dust Collector) โรงงานผสมต้องมีเครื่องเก็บฝุ่น สำหรับเก็บวัสดุส่วนละเอียดหรือฝุ่น ที่มีประสิทธิภาพดีและเหมาะสมที่สามารถเก็บฝุ่นกลับไปใช้ได้อย่างสม่ำเสมอหรือนำไปทิ้งได้ทั้งหมด หรือบางส่วน และเครื่องเก็บฝุ่นดังกล่าวต้องสามารถควบคุมฝุ่นไม่ให้มีฝุ่นเหลือออกสู่อากาศภายนอกมากจนทำให้เกิดมลภาวะต่อสิ่งแวดล้อม

โรงงานผสมต้องมีเครื่องเก็บฝุ่นทั้งชุดหลัก (Primary) และชุดรอง (Secondary) ชุดหลักให้เป็นแบบแห้ง (Dry Type) และชุดรองเป็นแบบเปียก (Wet Type) หรือแบบอื่นๆ ที่มีประสิทธิภาพทัดเทียมกัน

4.1.8 เครื่องวัดอุณหภูมิ (Thermometric Equipment) โรงงานผสมต้องมีเทอร์โมมิเตอร์แบบแท่งแก้วหุ้มด้วยปลอกโลหะ (Armoured Thermometer) หรือแบบอื่นใดซึ่งวัดอุณหภูมิได้ระหว่าง 90-200 องศาเซลเซียส ติดตั้งไว้ที่ท่อส่งแอสฟัลต์ ที่ตำแหน่งที่เหมาะสมใกล้ทางออกของแอสฟัลต์ที่ห้องผสม นอกจากนี้จะต้องมีเครื่องวัดอุณหภูมิ เช่น เทอร์โมมิเตอร์แบบใช้ปรอท ชนิดมีหน้าปัทม์ (Dial Scale Mercury Activated Thermometer) เครื่องวัดอุณหภูมิแบบแปรความร้อนเป็นค่าไฟฟ้า (Electric Pyrometer) หรือแบบอื่นๆ ที่เหมาะสม ที่ **อบจ.พิษณุโลก** อนุญาตให้ใช้ได้ ติดตั้งที่ปลายทางออกของมวลรวม เพื่อใช้วัดอุณหภูมิของมวลรวมร้อนที่ออกจากหม้อเผา เครื่องวัดอุณหภูมิชนิดใดๆ ที่ใช้ต้องมีความสามารถแสดงอุณหภูมิได้อย่างถูกต้อง เมื่อมีอัตราการเปลี่ยนแปลงอุณหภูมิเร็วกว่า 5 องศาเซลเซียสต่อนาที

องค์การบริหารส่วนจังหวัดพิษณุโลก
กองช่าง
ฝ่ายสำรวจและออกแบบ

แบบแสดง

มาตรฐานงานแอสฟัลต์คอนกรีต
(Asphalt Concrete)
โดยอ้างอิงจาก มทช. 230 - 2563

| | |
|---|---|
| เขียนแบบ | ( นายจิระศักดิ์ ปานมณี ) ผู้ช่วยนายช่างเขียนแบบ |
| สถาปนิก | ( นายพีรพงษ์ ดับปากพิง ) สถาปนิกปฏิบัติการ |
| วิศวกร | ( นางสาวพิมพ์ไอล คมข้า ) วิศวกรโยธาปฏิบัติการ |
| วิศวกร | ( นายอุดมวงศ์ อนันตาภรณ์ ) วิศวกรโยธาชำนาญการ |
| วิศวกร | ( นายศราวุธ แสงเกตุ ) วิศวกรโยธาชำนาญการ รักษาการในตำแหน่ง ผู้อำนวยการกองช่าง |
| ตรวจ | ( นายอภิสิทธิ์ จงกล้าหาญ ) หัวหน้าฝ่ายสำรวจและออกแบบ |
| ตรวจ | ( นายปิโยรส ปุญญฤทธิ์ ) ผู้อำนวยการกองช่าง |
| เห็นชอบ | ( นายภัทร ใจเอม ) รองปลัดองค์การบริหารส่วนจังหวัดพิษณุโลก |
| เห็นชอบ | ( นางสีไพร โกธรรม ) ปลัดองค์การบริหารส่วนจังหวัดพิษณุโลก |
| เห็นชอบ | ( นายเชาวฤทธิ์ ฉายะกุล ) รองนายกองค์การบริหารส่วนจังหวัดพิษณุโลก |
| อนุมัติ | ( นายมนต์ชัย วิวัฒน์ธนาฒย์ ) นายกองค์การบริหารส่วนจังหวัดพิษณุโลก |

8/30

ปรับปรุงเดือน สิงหาคม 2566

4.1.9 ชุดอุปกรณ์ควบคุมปริมาณแอสฟัลต์ซีเมนต์ (Asphalt Control Unit) โรงงานผสมต้องมีชุดอุปกรณ์ควบคุมปริมาณแอสฟัลต์ซีเมนต์ ซึ่งอาจใช้วิธีชั่งน้ำหนักหรือวิธีวัดปริมาตรก็ได้ แต่ต้องสามารถควบคุมปริมาณแอสฟัลต์ซีเมนต์ที่ใช้ให้อยู่ในช่วงที่กำหนดไว้ในสูตรส่วนผสมเฉพาะงาน กรณีใช้วิธีชั่งน้ำหนักเครื่องชั่งที่ใช้ต้องมีความละเอียดไม่น้อยกว่าร้อยละ 2 ของน้ำหนักแอสฟัลต์ซีเมนต์ที่ต้องการใช้ผสม กรณีที่ใช้วิธีวัดปริมาตร มาตรที่ใช้วัดอัตราการไหลของแอสฟัลต์ซีเมนต์ ที่ปล่อยเข้าสู่ห้องผสมจะต้องเที่ยงตรง โดยยอมให้คลาดเคลื่อนจากปริมาณแอสฟัลต์ซีเมนต์ที่ต้องการใช้เมื่อเทียบเป็นน้ำหนักไม่เกินร้อยละ 2

4.1.10 ข้อกำหนดพิเศษสำหรับโรงงานผสมแบบชุด

(1) ถังชั่งมวลรวม (Weigh Box or Hopper) โรงงานผสมแบบชุดต้องมีอุปกรณ์สำหรับชั่งมวลรวมที่ปล่อยออกมาแต่ละยุ้งได้อย่างละเอียดถูกต้อง ถังชั่งน้ำหนักต้องแขวนอยู่กับเครื่องชั่ง และต้องมีขนาดใหญ่พอที่จะบรรจุมวลรวมได้เต็มชุด (Batch) โดยมวลรวมไม่ล้นถัง ถังชั่งน้ำหนักจะต้องวางบนฟัลครัม (Fulcrum) ซึ่งวางอยู่บนขอบใบมีด (Knife Edge) อย่างแน่นหนาอีกทีหนึ่ง ซึ่งเมื่อขณะทำงานฟัลครัมและขอบใบมีดต้องไม่เคลื่อนตัวออกจากแนวเดิม ประตูยุ้งหินร้อนและถังชั่งน้ำหนักต้องแข็งแรงและไม่รั่ว

(2) ห้องผสม (Pugmill Mixer) ห้องผสมของโรงงานผสมแบบชุดนี้จะต้องเป็นชนิดมีเพลาผสมคู่ มีอุปกรณ์ให้ความร้อนห้องผสม และสามารถผลิตแอสฟัลต์ได้ส่วนผสมที่สม่ำเสมอ ประตูปล่อยส่วนผสมเมื่อปิดจะต้องปิดสนิทโดยไม่มีวัสดุรั่วไหล ต้องมีเครื่องตั้งเวลาและควบคุมเวลาการผสมเป็นแบบอัตโนมัติ ซึ่งจะควบคุมไม่ให้ประตูห้องผสมเปิดจนกว่าจะได้เวลาตามที่กำหนดไว้ ภายในห้องผสมประกอบด้วยใบพาย (Paddle Tip) จำนวนเพียงพอจัดเรียงตัวกันอย่างเหมาะสมที่จะผสมส่วนผสมแอสฟัลต์คอนกรีตได้อย่างถูกต้องสม่ำเสมอระยะห่างระหว่างปลายใบพายและผนังห้องผสม จะต้องน้อยกว่าครึ่งหนึ่งของขนาดมวลรวมก้อนโตสุด

(3) เครื่องชั่ง (Plant Scale) เครื่องชั่งต้องมีความละเอียด ไม่น้อยกว่าร้อยละ 0.5 ของมวลรวมสูงสุดที่ต้องการชั่ง หน้าปัทม์เครื่องชั่งต้องมีขนาดใหญ่พอ ซึ่งสามารถอ่านน้ำหนักได้ในระยะห่างอย่างน้อย 7 เมตร และต้องอยู่ในตำแหน่งที่พนักงานควบคุมเครื่องมองเห็นได้ชัดเจน หน้าปัทม์เครื่องชั่งมวลรวมจะต้องมีเข็มชี้น้ำหนักแต่ละยุ้ง มีตุ้มน้ำหนักมาตรฐานหนักตุ้มละ 5 กิโลกรัม จำนวนไม่น้อยกว่า 2 ตุ้ม, ตุ้มน้ำหนัก 10 กิโลกรัม ไม่น้อยกว่า 1 ตุ้ม และหนักตุ้มละ 25 กิโลกรัม ไม่น้อยกว่า 40 ตุ้ม หรือมีจำนวนเพียงพอที่จะใช้ในการสอบเทียบเพื่อตรวจสอบความถูกต้องของเครื่องชั่ง

(4) การควบคุมปริมาณมวลรวม และแอสฟัลต์ที่ใช้ผสมในแต่ละชุด จะต้องเป็นแบบอัตโนมัติ

4.1.11 ข้อกำหนดพิเศษสำหรับโรงงานผสมแบบต่อเนื่อง

(1) ชุดอุปกรณ์ควบคุมมวลรวม (Gradation Control Unit) โรงงานผสมแบบนี้ต้องมีอุปกรณ์ควบคุมปริมาณมวลรวมที่ไหลออกมาจากยุ้งหินร้อนแต่ละยุ้งได้อย่างถูกต้องแน่นอน ประกอบด้วยเครื่องป้อนหิน (Feeder) อยู่ภายใต้ยุ้งหินร้อน สำหรับการป้อนวัสดุผสมแทรกจะต้องมีอุปกรณ์ควบคุมปริมาณต่างหาก ติดตั้งในตำแหน่งที่ทำให้ควบคุมการป้อนวัสดุผสมแทรกลงในห้องผสมเพื่อผสมกับมวลรวมในจังหวะของการผสมแห้ง (Dry Mixing) ก่อนที่จะไปผสมกับแอสฟัลต์ซีเมนต์ ที่จ่ายเข้ามาภายหลังในจังหวะของการผสมเปียก (Wet Mixing)

(2) จังหวะสัมพันธ์ของการควบคุมการป้อนมวลรวม และแอสฟัลต์ซีเมนต์ (Synchronization of Aggregate and Asphalt Cement Feed) โรงงานผสมแบบนี้ต้องมีอุปกรณ์ควบคุมการป้อนมวลรวมแต่ละขนาดและแอสฟัลต์ซีเมนต์เข้าสู่ห้องผสม เป็นแบบขับเคลื่อนที่สัมพันธ์กัน เพื่อให้ได้อัตราส่วนผสมที่คงที่ตลอดเวลา

(3) ชุดห้องผสม (Pugmill Mixer Unit) ห้องผสมของโรงงานผสมแบบต่อเนื่องนี้ต้องเป็นแบบทำงานต่อเนื่อง (Continuous Mixer) เป็นชนิดมีเพลาผสมคู่ มีอุปกรณ์ให้ความร้อนห้องผสม และสามารถผลิตแอสฟัลต์คอนกรีตได้ส่วนผสมที่สม่ำเสมอ ใบพายจะต้องเป็นชนิดปรับมุมให้ไปในทางเดียวกันเพื่อให้ส่วนผสมเคลื่อนตัวได้เร็ว หรือให้กลับทางกัน เพื่อถ่วงเวลาให้ส่วนผสมเคลื่อนตัวช้าลงได้ และห้องผสมจะต้องมีอุปกรณ์ควบคุมระดับของส่วนผสมด้วย ระยะห่างระหว่างปลายใบพายและผนังห้องผสมจะต้องน้อยกว่าครึ่งหนึ่งของขนาดมวลรวมก้อนโตสุด ที่ห้องผสมจะต้องมีแผ่นแสดงปริมาตรของห้องผสม เมื่อมีส่วนผสมบรรจุในห้องผสมที่ความสูงต่างๆ ติดตั้งไว้อย่างถาวร นอกจากนั้นจะต้องมีตารางแสดงอัตราการป้อนวัสดุมวลรวมต่อนาที เมื่อโรงงานผสมทำงานในอัตราเร็วปกติ

การคำนวณเวลาในการผสม ให้กำหนดโดยใช้น้ำหนักตามสูตรดังนี้ คือ

$$\text{เวลาในการผสม (วินาที)} = A/B$$

เมื่อ A = ปริมาณของส่วนผสมทั้งหมดในห้องผสม (Pugmill Dead Capacity) มีหน่วยเป็นกิโลกรัม

B = ส่วนผสมที่ออกจากห้องผสม (Pugmill Output) มีหน่วยเป็นกิโลกรัมต่อวินาที

(4) ยุ้งพักส่วนผสม (Discharge Hopper) โรงงานผสมแบบนี้ต้องประกอบด้วยยุ้งสำหรับพักส่วนผสมแอสฟัลต์คอนกรีตที่ออกมาจากห้องผสม ยุ้งพักส่วนผสมนี้มีประตูเปิดที่ด้านล่างของยุ้งและจะปล่อยส่วนผสมได้เมื่อส่วนผสมเต็มยุ้งแล้ว

(5) สัญญาณแจ้งปริมาณมวลรวมในยุ้งหินร้อนโรงงานผสมต้องมีสัญญาณซึ่งจะแจ้งให้ทราบว่าปริมาณมวลรวมในยุ้งหินร้อน ยังมีปริมาณเพียงพอที่จะดำเนินการต่อไปได้หรือไม่ ถ้าปริมาณมวลรวมยุ้งใดขาดหรือน้อยไป สัญญาณดังกล่าวจะทำให้ผู้ควบคุมทราบทันที ผู้รับจ้างต้องหยุดการดำเนินการและทำการแก้ไข จนกว่าผู้ควบคุมจะเห็นสมควร จึงจะอนุญาตให้ดำเนินการต่อไปได้

4.2 รถบรรทุก (Haul Truck)

รถบรรทุกที่นำมาใช้จะต้องมีจำนวนพอเพียงกับกำลังผลิตของโรงงานผสม และความสามารถในการปูของเครื่องปู ทั้งนี้เพื่อให้การก่อสร้างชั้นทางแอสฟัลต์คอนกรีตดำเนินไปได้อย่างต่อเนื่องมากที่สุดในแต่ละวันที่ปฏิบัติงาน จำนวนรถบรรทุกที่ใช้ ให้คำนวณให้เหมาะสมกับกำลังผลิตของโรงงานผสม ความจุของรถบรรทุก เวลาในการบรรจุส่วนผสมแอสฟัลต์คอนกรีตลงรถบรรทุก ระยะทางและระยะเวลาในการขนส่ง เวลาในการรอและการเทส่วนผสมแอสฟัลต์คอนกรีตลงในเครื่องปู ความสามารถในการปูของเครื่องปู และอื่นๆ

กระบะรถบรรทุกจะต้องไม่รั่ว พื้นกระบะจะต้องเป็นแผ่นโลหะเรียบ ภายในกระบะจะต้องสะอาดปราศจากวัสดุที่ไม่พึงประสงค์อื่น ๆ ตกค้างอยู่ ก่อนใช้ขนส่งส่วนผสมแอสฟัลต์คอนกรีต จะต้องพ่นหรือ

9/30



องค์การบริหารส่วนจังหวัดพิษณุโลก
กองช่าง
ฝ่ายสำรวจและออกแบบ

แบบแสดง

มาตรฐานงานแอสฟัลต์คอนกรีต
(Asphalt Concrete)
โดยอ้างอิงจาก มทช. 230 - 2563

เขียนแบบ
( นายจีระลักดิ์ ปานมณี )
ผู้ช่วยนายช่างเขียนแบบ

สถาปนิก
( นายพีรพงษ์ ดับปากพิง )
สถาปนิกปฏิบัติการ

วิศวกร
( นางสาวพิมพ์ใจล คมขำ )
วิศวกรโยธาปฏิบัติการ

วิศวกร
( นายบุลรงค์ อนันตาภรณ์ )
วิศวกรโยธาชำนาญการ

วิศวกร
( นายศราวุธ แสงเกตุ )
วิศวกรโยธาชำนาญการ รักษาการในตำแหน่ง
วิศวกรผู้อำนวยการกองช่าง

ตรวจ
( นายอภิสิทธิ์ จงกล้าหาญ )
หัวหน้าฝ่ายสำรวจและออกแบบ

ตรวจ
( นายปิโยรส ปุญญฤทธิ์ )
ผู้อำนวยการกองช่าง

เห็นชอบ
( นายภัทร ใจเอม )
รองปลัดองค์การบริหารส่วนจังหวัดพิษณุโลก

เห็นชอบ
( นางสิไพร โกธรรม )
ปลัดองค์การบริหารส่วนจังหวัดพิษณุโลก

เห็นชอบ
( นายเชาวฤทธิ์ ฉายะกุล )
รองนายกองค์การบริหารส่วนจังหวัดพิษณุโลก

อนุมัติ
( นายมนต์ชัย วิวัฒน์ธนาลาภ )
นายกองค์การบริหารส่วนจังหวัดพิษณุโลก

เคลือบภายในกระบะด้วยน้ำสบู่ น้ำปูนขาว หรือสารเคมีเคลือบชนิดใดๆ ที่มีน้ำหนักผสมไม่เกินร้อยละ 5 โดยต้องได้รับความเห็นชอบจากผู้ควบคุมงาน ห้ามใช้น้ำมันเบนซิน น้ำมันก๊าด น้ำมันดีเซล หรือน้ำมันประเภทเดียวกัน การพ่นหรือเคลือบภายในกระบะให้ทำเพียงบางๆ เท่านั้น และก่อนบรรจุส่วนผสมแอสฟัลต์คอนกรีตลงกระบะ ให้ยกกระบะเทวัสดุหรือสารเคลือบที่อาจมีมากเกินความจำเป็นออกให้หมด ในการขนส่งจะต้องมีผ้าใบหรือแผ่นวัสดุอื่นใดที่ใช้ได้อย่างเหมาะสมคลุมส่วนผสมแอสฟัลต์คอนกรีต เพื่อรักษาอุณหภูมิและป้องกันน้ำฝนหรือสิ่งสกปรกอื่นๆ ด้วย

4.3 เครื่องปู (Paver or Finisher)

เครื่องปูส่วนผสมแอสฟัลต์คอนกรีตจะต้องเป็นแบบขับเคลื่อนได้ด้วยตัวเองโดยจะเป็นชนิดล้อเหล็กตีนตะขาบ หรือชนิดล้อยางที่มีคุณภาพเทียบเท่า มีกำลังมากพอและสามารถควบคุมความเร็วในการเคลื่อนที่ได้อย่างสม่ำเสมอ ทั้งในขณะที่เคลื่อนไปพร้อมกับรถบรรทุกส่วนผสมแอสฟัลต์คอนกรีตและในขณะเคลื่อนตัวไปตามลำพัง เครื่องปูจะต้องสามารถปรับความเร็วการปูได้หลายอัตรา และปูส่วนผสมแอสฟัลต์คอนกรีตได้ความลาดถูกต้องตามแบบ

4.3.1 ส่วนขับเคลื่อน (Tractor Unit) ประกอบด้วยเครื่องยนต์ต้นกำลังมีอุปกรณ์ควบคุมความเร็วรอบเครื่องยนต์ (Governor) ให้คงที่ระหว่างทำงาน กระบะบรรจุส่วนผสมแอสฟัลต์คอนกรีต (Hopper) จะต้องเป็นแบบข้างกระบะหุบได้ สายพานป้อนส่วนผสมแอสฟัลต์คอนกรีต (Slat Conveyor)เกลียวเกลี่ยจ่ายส่วนผสมแอสฟัลต์คอนกรีต (Auger หรือ Screw Conveyor) แยกเป็น 2 ข้าง ซ้ายและขวา ซึ่งสามารถแยกทำงานเป็นอิสระแก่กันได้ ประตูควบคุมการไหล (Flow Gate) ของส่วนผสมแอสฟัลต์คอนกรีตสามารถปรับระดับความสูงของช่องประตูได้

4.3.2 ส่วนเตารีด (Automatic Screed Unit) ประกอบด้วยอุปกรณ์ควบคุมความหนา (Thickness Control) อุปกรณ์ควบคุมความลาดเอียงที่ผิว (Crown Control) อุปกรณ์ให้ความร้อนแผ่นเตารีด (Screed HeaTer) แผ่นเตารีด (Screed Plate) และอุปกรณ์ประกอบอื่นๆ ที่จำเป็น ระบบการควบคุมความลาดชัน (Grade Control) และระดับแอสฟัลต์คอนกรีตควรเป็นแบบอัตโนมัติ โดยอาจเป็นแบบ (1) Erected Grade Line (2) Mobile String Line (3) Ski (4) Floating Beam หรือ (5) Joint-matching Shoe สำหรับแบบที่ (2) แบบที่ (3) และแบบที่ (4) ต้องมีความยาวไม่น้อยกว่า 9 เมตร แผ่นเตารีดจะต้องมีความยาวไม่น้อยกว่า 2.4 เมตร และสามารถขยายได้ยาวไม่น้อยกว่า 3.5 เมตร แผ่นเตารีดจะต้องตรงแนวและได้ระดับ ไม่บิดงอหรือสึกหรอมากเกินสมควร ไม่สึกเป็นหลุม มีระบบการอัดแอสฟัลต์คอนกรีตขั้นต้นเป็นแบบสั่นสะเทือน (Vibratory Screed) หรือแบบคานกระแทก (Tamper Bar) หรือเป็นทั้ง 2 แบบ ประกอบกัน ซึ่งสามารถปรับความถี่ของการสั่นสะเทือนหรือการกระแทกได้ตามต้องการ สำหรับแบบคานกระแทกจะต้องมีระยะห่างระหว่างแผ่นเตารีดกับคานกระแทก 0.25-0.50 มิลลิเมตร ผิวของคานกระแทกด้านล่างที่ใช้อัดแอสฟัลต์คอนกรีตต้องอยู่ในสภาพดี และไม่สึกหรอมากกว่าครึ่งหนึ่งของขนาดความหนาของใหม่

4.4 รถเกลี่ยปรับระดับ (Motor Grader)

รถเกลี่ยปรับระดับนี้ถ้าจำเป็นต้องนำมาใช้งาน จะต้องเป็นชนิดขับเคลื่อนได้ด้วยตัวเอง มีล้อยางผิวเรียบ มีใบมีดยาวไม่น้อยกว่า 3.6 เมตร และมีความยาวของช่วงเพลา (Wheel Base) ไม่น้อยกว่า 4.8 เมตร การใช้งานให้อยู่ในดุลยพินิจของผู้ควบคุมงาน

4.5 เครื่องจักรบดทับ



เครื่องจักรบดทับทุกชนิดจะต้องเป็นแบบขับเคลื่อนได้ด้วยตัวเอง ต้องมีน้ำหนักและคุณสมบัติอื่นๆ ถูกต้องตามที่ได้ระบุไว้ในรายละเอียดที่กำหนดสำหรับเครื่องจักรบดทับแต่ละชนิด น้ำหนักในการบดทับของเครื่องจักรบดทับแต่ละชนิดจะต้องเหมาะสมกับชนิดและลักษณะของส่วนผสมความหนาของชั้นที่ปู ขั้นตอนการบดทับและอื่นๆ เครื่องจักรบดทับต้องมีจำนวนเพียงพอที่จะอำนวยให้การก่อสร้างชั้นทางแอสฟัลต์คอนกรีตดำเนินไปได้โดยปกติไม่ติดขัดหรือหยุดชะงัก เพื่อให้ได้ชั้นทางแอสฟัลต์คอนกรีตที่มีความแน่น ความเรียบ และคุณสมบัติอื่นๆ ตามกำหนด การกำหนดน้ำหนักเครื่องจักรบดทับ น้ำหนักในการบดทับของเครื่องจักรแต่ละคันตลอดจนการเพิ่มจำนวนเครื่องจักรบดทับจากจำนวนขั้นต่ำที่กำหนดไว้ ให้อยู่ในดุลยพินิจของผู้ควบคุมงาน เครื่องจักรบดทับจะต้องประกอบด้วยเครื่องจักรชนิดต่างๆ ซึ่งต้องได้รับการตรวจสอบและอนุมัติให้ใช้ได้จากผู้ควบคุมงานก่อน โดยมีจำนวนอย่างน้อยดังต่อไปนี้

ก. รถบดล้อเหล็กชนิด 2 ล้อ จำนวนไม่น้อยกว่า 1 คัน และรถบดสั่นสะเทือนชนิด 2 ล้อ จำนวนไม่น้อยกว่า 1 คัน หรือรถบดล้อเหล็กชนิด 2 ล้อ ไม่น้อยกว่า 2 คัน ในกรณีที่ไม่มีรถบดสั่นสะเทือน

ข. รถบดล้อยาง ไม่น้อยกว่า 3 คัน

รายละเอียดของเครื่องจักรชนิดต่างๆ เป็นดังนี้

4.5.1 รถบดล้อเหล็ก 2 ล้อ (Steel-Tired Tandem Roller) ต้องมีขนาดน้ำหนักไม่น้อยกว่า 8 ตัน และสามารถเพิ่มน้ำหนักได้จนมีน้ำหนักไม่น้อยกว่า 10 ตัน จะต้องมีน้ำหนักต่อความกว้างของล้อรถบดไม่น้อยกว่า 37.9 กิโลกรัมต่อเซนติเมตร รถบดจะต้องอยู่ในสภาพดี สามารถขับเคลื่อนเดินหน้าและถอยหลังได้ การขับเคลื่อนไปข้างหน้า การหยุด และการถอยหลังจะต้องเรียบสม่ำเสมอ ล้อเหล็กทั้ง 2 ล้อ จะต้องตรงตามแนว ที่ผิวล้อเหล็กจะต้องเรียบไม่เป็นร่อง (Groove) ลึกเป็นหลุมหรือเป็นรอยบุ๋ม (Pit) สลักยึดล้อ (king Pin) และลูกปืนล้อ (Wheel Bearing) ต้องไม่สึกหรอมากเกินไปจนทำให้ล้อหลวม ต้องมีถังน้ำ มีระบบฉีดน้ำ (Sprinkler System) มีอุปกรณ์คราดผิวล้อเหล็ก (Scraper) และแผ่นวัสดุสำหรับซึมซับน้ำและเกลี่ยกระจายน้ำสำหรับเลี้ยงล้อรถบดที่ใช้การได้ดี และถูกต้องตามที่ต้องการ เพื่อป้องกันไม่ให้ส่วนผสมแอสฟัลต์คอนกรีตติดล้อขณะบดทับ

4.5.2 รถบดล้อยาง (Pneumatic-Tired Roller) ต้องมีขนาดน้ำหนักไม่น้อยกว่า 10 ตัน และสามารถเพิ่มน้ำหนักได้ มีล้อยางไม่น้อยกว่า 7 ล้อ ล้อรถบดต้องเป็นชนิดผิวหน้าเรียบ มีขนาดเส้นผ่าศูนย์กลางของล้อ (Rim Diameter) ไม่น้อยกว่า 500 มิลลิเมตร มีผิวหน้าล้อยางกว้างไม่น้อยกว่า 225 มิลลิเมตร มีขนาดและจำนวนชั้นผ้าใบเท่ากันทุกล้อ ส่วนล้อและเพลาเคลื่อนตัวขึ้นลงได้อิสระอย่างน้อย 1 แถว มีแรงอัดที่ผิวหน้าสัมผัสของล้อรถบดขณะบดอัดไม่มากกว่า 620 กิโลปาสกาล (90 ปอนด์ต่อตารางนิ้ว) และต้องมีถังน้ำ มีระบบฉีดน้ำ มีอุปกรณ์คราดผิวล้อยาง และแผ่นวัสดุสำหรับซึมซับน้ำและเกลี่ยกระจายน้ำสำหรับเลี้ยงล้อรถบดที่ใช้ได้ดีและถูกต้องตามที่ต้องการ เพื่อป้องกันไม่ให้ส่วนผสมแอสฟัลต์คอนกรีตติดล้อขณะบดทับ รถบดล้อยางขณะใช้งานจะต้องมีความดันลมยางเท่ากันทุกล้อ โดยอนุญาตให้มีความดันลมยางแต่ละล้อแตกต่างกันได้ไม่เกิน 35 กิโลปาสกาล (5 ปอนด์ต่อตารางนิ้ว)

4.5.3 รถบดสั่นสะเทือน (Vibratory Roller) ต้องมีขนาดน้ำหนักไม่น้อยกว่า 4 ตัน สำหรับบดทับชั้นผิวทางแอสฟัลต์คอนกรีตหนาไม่เกินชั้นละ 35 มิลลิเมตร และต้องมีขนาดน้ำหนักไม่น้อยกว่า 6 ตัน สำหรับบดทับชั้นผิวทางแอสฟัลต์คอนกรีตหนาตั้งแต่ชั้นละ 40 มิลลิเมตรขึ้นไป โดยอาจเป็นแบบสั่นสะเทือนล้อเดียวหรือสองล้อก็ได้ ต้องมีความถี่การสั่นสะเทือน (frequency) ไม่น้อยกว่า 33 เฮิรตซ์ (2,000 รอบต่อ

10/30

องค์การบริหารส่วนจังหวัดพิษณุโลก
กองช่าง
ฝ่ายสำรวจและออกแบบ

แบบแสดง
มาตรฐานงานแอสฟัลต์คอนกรีต
(Asphalt Concrete)
โดยอ้างอิงจาก มทช. 230 - 2563

เขียนแบบ
( นายจีระศักดิ์ ปานมณี )
ผู้ช่วยนายช่างเขียนแบบ

สถาปนิก
( นายพีรพงษ์ ดับปากพิง )
สถาปนิกปฏิบัติการ

วิศวกร
( นางสาวพิมพ์ใจล คมข่า )
วิศวกรโยธาปฏิบัติการ

วิศวกร
( นายวุฒิวงศ์ อนันตาภรณ์ )
วิศวกรโยธาชำนาญการ

วิศวกร
( นายศราวุธ แสงเกตุ )
วิศวกรโยธาชำนาญการ รักษาการในตำแหน่ง
วิศวกรโยธาชำนาญการพิเศษ

ตรวจ
( นายอภิสิทธิ์ จงกล้าหาญ )
หัวหน้าฝ่ายสำรวจและออกแบบ

ตรวจ
( นายปิโยรส ปุญญฤทธิ์ )
ผู้อำนวยการกองช่าง

เห็นชอบ
( นายภัทร ใจเอม )
รองปลัดองค์การบริหารส่วนจังหวัดพิษณุโลก

เห็นชอบ
( นางสีไพร โกธรรม )
ปลัดองค์การบริหารส่วนจังหวัดพิษณุโลก

เห็นชอบ
( นายเจาวฤทธิ์ จายะกุล )
รองนายกองค์การบริหารส่วนจังหวัดพิษณุโลก

อนุมัติ
( นายมนต์ชัย วิวัฒน์ธนาคมย์ )
นายกองค์การบริหารส่วนจังหวัดพิษณุโลก

ปรับปรุงเดือน สิงหาคม 2566

นาที) และมีระยะเต้น (Amplitude) ระหว่าง 0.20-0.80 มิลลิเมตร มีน้ำหนักต่อความกว้างของรถบดไม่น้อยกว่า 22 กิโลกรัมต่อเซนติเมตร รถบดจะต้องอยู่ในสภาพดี สามารถบดทับโดยการเดินหน้าและถอยหลังได้ การขับเคลื่อนไปข้างหน้า การหยุดและการถอยหลังจะต้องเรียบสม่ำเสมอ ล้อทั้ง 2 ล้อ จะต้องตรงแนว ที่ผิวล้อเหล็กจะต้องเรียบ ไม่สึกเป็นหลุมหรือเป็นรอยบุ๋ม สลักล้อและลูกปืนล้อต้องไม่สึกหรอมากเกินไป จนทำให้ล้อหลวม ต้องมีถังน้ำ มีระบบฉีดน้ำ มีอุปกรณ์คราดผิวล้อ และแผ่นวัสดุสำหรับซึมซับน้ำและเกลี่ยกระจายน้ำเลี้ยงล้อรถบด เพื่อป้องกันไม่ให้ส่วนผสมแอสฟัลต์คอนกรีตติดล้อขณะบดทับ มีระบบการสั่นสะเทือนที่อยู่ในสภาพดี

4.6 เครื่องพ่นแอสฟัลต์ (Asphalt Distributor)

ต้องเป็นชนิดขับเคลื่อนได้ด้วยตัวเองมีถังบรรจุแอสฟัลต์ติดตั้งบนรถบรรทุกหรือรถพ่วง และประกอบด้วยอุปกรณ์ที่จำเป็นในการใช้งาน ดังนี้

4.6.1 ไม้วัด (Dipstick) หรือเครื่องวัดปริมาณแอสฟัลต์ในถัง

4.6.2 หัวเผาให้ความร้อนแอสฟัลต์ (Burner)

4.6.3 เทอร์โมมิเตอร์วัดอุณหภูมิแอสฟัลต์ (Thermometer)

4.6.4 ปั๊มแอสฟัลต์ (Asphalt Pump)

4.6.5 เครื่องต้นกำลังหรือเครื่องท้าย (Power Unit)

4.6.6 ท่อพ่นแอสฟัลต์ (Spray Bar) พร้อมหัวฉีด (Nozzle)

4.6.7 ท่อพ่นแอสฟัลต์แบบมือถือ (Hand Spray)

4.6.8 อุปกรณ์วัดปริมาณการพ่นแอสฟัลต์ (Bitumeter)

4.6.9 ถังบรรจุแอสฟัลต์บนรถ (Asphalt Tank)

เครื่องพ่นแอสฟัลต์ต้องมีระบบหมุนเวียน (Circulating System) มีปั๊มแอสฟัลต์ที่สามารถใช้ได้ดีตั้งแต่กับแอสฟัลต์เหลวจนถึงแอสฟัลต์ซีเมนต์ และต้องทำงานได้ดังนี้

(1) ดูดแอสฟัลต์เข้าถังได้

(2) หมุนเวียนแอสฟัลต์ในท่อพ่นแอสฟัลต์ และในถังบรรจุแอสฟัลต์ได้

(3) พ่นแอสฟัลต์ผ่านทางท่อพ่นแอสฟัลต์ หรือผ่านท่อพ่นแอสฟัลต์แบบมือถือได้

(4) ดูดแอสฟัลต์จากถังบรรจุหรือท่อพ่นแอสฟัลต์แบบมือถือเข้าสู่ถังได้

(5) ปั๊มแอสฟัลต์จากถังบรรจุประจำรถพ่นแอสฟัลต์ไปยังถังเก็บแอสฟัลต์ภายนอกได้

(6) เครื่องต้นกำลังหรือเครื่องท้าย ต้องมีมาตรบอกความดัน หรืออื่นๆ

เครื่องปั๊มแอสฟัลต์ ต้องติดเครื่องวัดปริมาณแอสฟัลต์ที่ผ่านปั๊ม โดยวัดเป็นรอบหรือวัดเป็นความดัน หรืออื่นๆ

ท่อพ่นแอสฟัลต์ อาจประกอบด้วยท่อหลายท่อนต่อกัน มีหัวฉีดติดตั้งโดยมีระยะห่างระหว่างหัวฉีดเท่าๆ กัน หัวฉีดปรับทำมุมกับท่อพ่นแอสฟัลต์ได้ และต้องมีอุปกรณ์ปิดเปิดได้ ท่อพ่นแอสฟัลต์ต้องเป็นแบบที่แอสฟัลต์หมุนเวียนผ่านได้ เมื่อใช้งานต้องมีความดันสม่ำเสมอตลอดความยาวของท่อและสามารถปรับความสูงและความกว้างในการพ่นแอสฟัลต์ได้

ท่อพ่นแอสฟัลต์แบบมือถือที่เคลื่อนที่ได้อิสระ ต้องเป็นแบบใช้หัวฉีด ใช้พ่นแอสฟัลต์บนพื้นที่ที่รถพ่นแอสฟัลต์เข้าไปไม่ได้

อุปกรณ์วัดปริมาณการพ่นแอสฟัลต์ ประกอบด้วยล้อวัดความเร็ว (ล้อที่ห้า) ต่อสายเชื่อมไปยังมาตรวัดความเร็วในเก๋งรถ มาตรวัดความเร็วนี้ต้องวัดความเร็วเป็นเมตรต่อนาที หรือฟุตต่อนาที พร้อมทั้งนี้มีตัวเลขบอกระยะทางรวมที่รถวิ่ง

ถังบรรจุแอสฟัลต์บนรถ เป็นชนิดมีฉนวนหุ้มป้องกันความร้อน ภายในถังประกอบด้วยท่อนำความร้อนจากหัวเผา (หนึ่งหัวเผาหรือมากกว่า) มีแผ่นโลหะช่วยกระจายความร้อน มีท่อระบายแอสฟัลต์ ที่ถังต้องมีเครื่องวัดปริมาณแอสฟัลต์เป็นแบบไม้วัด หรือเข็มวัดบอกปริมาณหรือทั้งสองชนิด มีเทอร์โมมิเตอร์วัดอุณหภูมิเป็นแบบหน้าปัทม์ (Dial) หรือแบบแท่งแก้วหุ้มด้วยปลอกโลหะ (Armoured Thermometer) หรือทั้งสองชนิด ที่อ่านได้ละเอียดถึง 1 องศาเซลเซียส

อุปกรณ์สำหรับเครื่องพ่นแอสฟัลต์ต่างๆเหล่านี้ ก่อนนำไปใช้งานต้องตรวจสอบให้อยู่ในสภาพใช้งานได้ดี การตรวจสอบและตรวจปรับอุปกรณ์ต้องดำเนินการตามวิธีที่กำหนด ซึ่งแอสฟัลต์ที่พ่นออกมาจะต้องมีปริมาณสม่ำเสมอตลอดความกว้างและความยาวและเมื่อตรวจสอบโดยวิธีทดสอบหาปริมาณแอสฟัลต์ซีเมนต์ที่ลาดตามขวางและตามยาว จะต้องถูกต้องตามข้อกำหนดกล่าวคือปริมาณแอสฟัลต์ซีเมนต์ที่ลาดตามขวางคลาดเคลื่อนได้ไม่เกินร้อยละ 17 และปริมาณแอสฟัลต์ซีเมนต์ที่ลาดตามยาวคลาดเคลื่อนได้ไม่เกินร้อยละ 15 ตามลำดับ

4.7 เครื่องจักรและเครื่องมือทำความสะอาดพื้นที่ที่จะก่อสร้าง

4.7.1 รถบรรทุกน้ำ (Water Truck) ต้องอยู่ในสภาพดี มีท่อพ่นน้ำและอุปกรณ์ฉีดน้ำที่ใช้การได้ดี

4.7.2 เครื่องกวาดฝุ่น (Rotary Broom) อาจเป็นแบบลาก แบบขับเคลื่อนได้ด้วยตัวเองหรือแบบติดตั้งที่รถไถนา (Farm Tractor) หรือรถอื่นใด แต่ต้องเป็นแบบไม้กวาดหมุน โดยเครื่องกล ขนไม้กวาดอาจทำด้วยไฟเบอร์ ลวดเหล็ก ไนล่อน หวาย หรือวัสดุอื่นๆ ที่เหมาะสมโดยความเห็นชอบของผู้ควบคุมงาน ทั้งนี้ต้องมีประสิทธิภาพพอที่จะทำให้พื้นที่ที่จะก่อสร้างสะอาด

4.7.3 เครื่องเป่าลม (Blower) เป็นแบบติดตั้งที่รถไถนาหรือรถอื่นใด มีใบพัดขนาดใหญ่ ให้กำลังลมแรงและมีประสิทธิภาพพอเพียงที่จะทำให้พื้นที่ที่จะก่อสร้างสะอาด

4.8 เครื่องมือประกอบ

4.8.1 เครื่องมือบดทับแบบสั่นสะเทือนขนาดเล็ก (Small Vibratory CoMpactor) ต้องมีขนาดน้ำหนักเหมาะสมที่จะใช้บดทับแอสฟัลต์คอนกรีตบริเวณที่รถบดไม่สามารถเข้าไปดำเนินการได้ หรือใช้ในงานซ่อมขนาดเล็ก การใช้งานให้อยู่ในดุลยพินิจของผู้ควบคุมงาน

4.8.2 เครื่องมือกระทุ้งแอสฟัลต์คอนกรีต (Hand Tamper) ต้องเป็นแบบและมีขนาดน้ำหนักเหมาะสม ที่จะใช้กระทุ้งอัดแอสฟัลต์คอนกรีตบริเวณที่เครื่องบดทับขนาดเล็กเข้าไปบดทับไม่ได้ หรือใช้งานซ่อมขนาดย่อย การใช้งานให้อยู่ในดุลยพินิจของผู้ควบคุมงาน

4.8.3 เครื่องมือตัดรอยต่อ อาจเป็นแบบติดกับรถบดล้อเหล็กหรือเป็นแบบรถเข็นขนาดเล็ก หรือจะมีทั้ง 2 แบบก็ได้ หรือมีแบบอื่นๆ ซึ่งสามารถตัดแนวรอยต่อได้เรียบร้อย ทั้งนี้ให้อยู่ในดุลยพินิจของผู้ควบคุมงาน

11/30

องค์การบริหารส่วนจังหวัดพิษณุโลก
กองช่าง
ฝ่ายสำรวจและออกแบบ

แบบแสดง

มาตรฐานงานแอสฟัลต์คอนกรีต
(Asphalt Concrete)
โดยอ้างอิงจาก มทช. 230 - 2563

| | |
|---|---|
| เขียนแบบ | ( นายจีระศักดิ์ ปานมณี ) ผู้ช่วยนายช่างเขียนแบบ |
| สถาปนิก | ( นายพีรพงษ์ ดับปากพิง ) สถาปนิกปฏิบัติการ |
| วิศวกร | ( นางสาวพิมพ์ใจล คมขำ ) วิศวกรโยธาปฏิบัติการ |
| วิศวกร | ( นายวุฒิวงศ์ อนันตาภรณ์ ) วิศวกรโยธาชำนาญการ |
| วิศวกร | ( นายศราวุธ แสงเกตุ ) วิศวกรโยธาชำนาญการ รักษาการในตำแหน่ง วิศวกรโยธาชำนาญการพิเศษ |
| ตรวจ | ( นายอภิสิทธิ์ จงกล้าหาญ ) หัวหน้าฝ่ายสำรวจและออกแบบ |
| ตรวจ | ( นายปิโยรส ปุญญฤทธิ์ ) ผู้อำนวยการกองช่าง |
| เห็นชอบ | ( นายภัทร ใจเอม ) รองปลัดองค์การบริหารส่วนจังหวัดพิษณุโลก |
| เห็นชอบ | ( นางสีไพร โกธรรม ) ปลัดองค์การบริหารส่วนจังหวัดพิษณุโลก |
| เห็นชอบ | ๑ ส.ค. ๖๖ ( นายเชาวฤทธิ์ จายะกุล ) รองนายกองค์การบริหารส่วนจังหวัดพิษณุโลก |
| อนุมัติ | ( นายมนต์ชัย วิวัฒน์ธนาสมย์ ) นายกองค์การบริหารส่วนจังหวัดพิษณุโลก |

ปรับปรุงเดือน สิงหาคม 2566

4.8.4 เครื่องมือเจาะตัวอย่าง อาจเป็นชนิดใช้เครื่องยนต์หรือใช้ไฟฟ้าที่สามารถใช้เจาะตัวอย่างที่มีขนาดเส้นผ่านศูนย์กลาง 100 มิลลิเมตร ได้อย่างเรียบร้อย

4.8.5 ไม้บรรทัดวัดความเรียบ (Straight-edge) ต้องเป็นไม้บรรทัดวัดความเรียบที่มีขนาดเหมาะสม มีความยาว 3.00 เมตร

เครื่องจักร เครื่องมือ หรืออุปกรณ์อื่นใด นอกเหนือจากที่กำหนดไว้แล้วข้างต้น การนำมาใช้งานและการใช้งานให้อยู่ในดุลยพินิจของผู้ควบคุมงาน

**5. การเตรียมการก่อนการก่อสร้าง**

5.1 การเตรียมสถานที่ตั้งโรงงานผสมและกองวัสดุ

สถานที่ตั้งโรงงานผสมและกองวัสดุจะต้องเหมาะสม มีบริเวณกว้างพอที่จะดำเนินการได้โดยสะดวก นอกจากนั้นจะต้องจัดให้มีการระบายน้ำที่ดี อันจะเป็นการป้องกันมิให้มีน้ำท่วมกองวัสดุได้ พื้นที่สำหรับกองวัสดุที่นำมาใช้งานจะต้องสะอาดปราศจากวัสดุไม่พึงประสงค์ เช่น วัชพืช สิ่งสกปรกอื่นๆควรรองพื้นด้วยวัสดุหินหรือปูด้วยแผ่นวัสดุที่เหมาะสม สถานที่กองวัสดุจะต้องราบเรียบได้ระดับพอควร การกองวัสดุแต่ละขนาด จะต้องกองแยกไว้อย่างชัดเจน โดยการกองแยกให้ห่างกันตามสมควรหรือทำยุ้งกั้นไว้เพื่อป้องกันวัสดุที่จะใช้แต่ละชนิด แต่ละขนาด ไม่ให้ปะปนกัน หรือปะปนกับวัสดุไม่พึงประสงค์อื่นๆ การกองวัสดุต้องดำเนินการให้ถูกต้องเพื่อป้องกันไม่ให้วัสดุเกิดการแยกตัวโดยการกองวัสดุเป็นชั้นๆ สูงชั้นละไม่เกินความสูงของกองวัสดุกองเดี่ยวๆ เมื่อเทจากรถบรรทุกเทท้ายคันหนึ่งๆ ถ้าจะกองวัสดุชั้นต่อไปจะต้องแต่งระดับยอดกองให้เสมอ และไม่ควรกองวัสดุสูงเป็นรูปกรวย

5.2 การเตรียมมวลรวมและวัสดุผสมแทรก

กองวัสดุที่ใช้ทุกชนิด จะต้องมีมาตรการป้องกันไม่ให้วัสดุเปียกน้ำฝน โดยการกองวัสดุในโรงที่มีหลังคาคลุม หรือคลุมด้วยผ้าใบหรือแผ่นวัสดุอื่นๆที่เหมาะสม หรือโดยวิธีอื่นใดที่ได้รับความเห็นชอบจากผู้ควบคุมงาน วัสดุที่ใช้ทุกชนิดเมื่อป้อนเข้าโรงงานผสม ต้องไม่มีความชื้นเกินกำหนด ตามข้อแนะนำของบริษัทผู้ผลิตโรงงานผสมที่ใช้งานนั้นๆ ทั้งนี้เพื่อให้โรงงานผสมทำงานได้อย่างมีประสิทธิภาพ

มวลรวมที่ใช้แต่ละชนิด ก่อนนำไปใช้งานจะต้องบรรจุอยู่ในยุ้งหินเย็น แยกกันแต่ละยุ้ง และการผสมมวลรวมแต่ละชนิดจะต้องดำเนินการโดยผ่านยุ้งหินเย็นเท่านั้น ห้ามนำมาผสมกันภายนอกยุ้งหินเย็นในทุกกรณี

วัสดุผสมแทรก หากนำมาใช้จะต้องแยกใส่ยุ้งวัสดุผสมแทรกโดยเฉพาะ การป้อนวัสดุผสมแทรกจะต้องแยกต่างหากโดยไม่ปะปนกับวัสดุอื่นๆ และจะต้องป้อนเข้าห้องผสมโดยตรง

5.3 การเตรียมแอสฟัลต์ซีเมนต์

แอสฟัลต์ซีเมนต์ในถังเก็บแอสฟัลต์ซีเมนต์ต้องมีอุณหภูมิไม่สูงกว่า 100 องศาเซลเซียส เมื่อผสมกับมวลรวมที่โรงงานผสมจะต้องให้ความร้อนจนได้อุณหภูมิ 159 ± 8 องศาเซลเซียส หรือมีอุณหภูมิที่แอสฟัลต์ซีเมนต์ มีความหนืด 170 ± 20 เซนติสโตกส์ (Centistokes)หรือมีอุณหภูมิตรงตามที่ระบุไว้ในสูตรส่วนผสมเฉพาะงาน การจ่ายแอสฟัลต์ซีเมนต์ไปยังห้องผสม จะต้องเป็นไปโดยต่อเนื่องและมีอุณหภูมิตามที่กำหนดสม่ำเสมอตลอดเวลา

5.4 การเตรียมเครื่องจักร เครื่องมือ และอุปกรณ์ที่ใช้ในการก่อสร้าง

เครื่องจักร เครื่องมือ และอุปกรณ์ทุกชนิดตามที่ระบุไว้ในข้อ 4 ที่นำมาใช้งานต้องมีสภาพใช้งานได้ดี โดยจะต้องผ่านการตรวจสอบและหรือตรวจปรับ ตามรายการและวิธีการที่ อบจ.พิษณุโลก กำหนดและผู้ควบคุมงานอนุญาตให้ใช้ได้ก่อน เครื่องจักร เครื่องมือ และอุปกรณ์ทุกชนิดต้องมีจำนวนพอเพียงที่จะอำนวยให้การก่อสร้างชั้นทางแอสฟัลต์คอนกรีต ดำเนินไปโดยต่อเนื่อง ไม่ติดขัดหรือหยุดชะงัก และในระหว่างการก่อสร้างจะต้องบำรุงรักษาให้อยู่ในสภาพดีอยู่เสมอตลอดระยะเวลาทำงาน

5.5 การเตรียมพื้นที่ก่อสร้าง

5.5.1 รองพื้นทาง พื้นทาง หรือไหล่ทาง จะต้องเรียบสม่ำเสมอ ได้ระดับและความลาดตามรูปแบบก่อนทำชั้นทางแอสฟัลต์คอนกรีตทับ กรณีรองพื้นทางหรือพื้นทางหรือไหล่ทางมีความเสียหายเป็นคลื่นเป็นหลุมบ่อ มีจุดอ่อนตัว (Soft Spot) หรือไม่ถูกต้องตามรูปแบบ ให้แก้ไขให้ถูกต้องก่อนโดยได้รับความเห็นชอบจากผู้ควบคุมงาน

5.5.2 ผิวทางลาดยางเดิม ที่จะทำชั้นทางแอสฟัลต์คอนกรีตทับมีผิวหน้าไม่สม่ำเสมอ หรือเป็นคลื่น และไม่มีการทำชั้นปรับระดับ ให้ปรับแต่งให้สม่ำเสมอ ถ้ามีหลุมบ่อ รอยแตก จุดอ่อนตัวหรือความเสียหายของชั้นทางใดๆ จะต้องตัด หรือขุดออก แล้วปะซ่อม หรือขุดซ่อมแล้วแต่กรณี แล้วบดทับให้แน่นและมีผิวหน้าที่เรียบสม่ำเสมอ โดยให้มีระดับและความลาดถูกต้องตามแบบ วัสดุที่นำมาใช้จะต้องมีคุณภาพดี ขนาดและปริมาณวัสดุที่ใช้ให้เหมาะสมกับลักษณะความเสียหายและพื้นที่ที่จะซ่อม

5.5.3 พื้นทางหรือไหล่ทาง ที่มี ไพรมโคท (Prime Coat )หลุดหรือเสียหาย ต้องแก้ไขใหม่ให้เรียบร้อยตามวิธีการที่ผู้ควบคุมงานกำหนด แล้วทิ้งไว้จนครบกำหนดเวลาบ่มตัวของแอสฟัลต์ที่ใช้ซ่อมก่อน จึงทำชั้นทางแอสฟัลต์คอนกรีตทับได้

5.5.4 พื้นทางหรือไหล่ทางที่ทำ ไพรมโคท ทิ้งไว้ มีผิวหลุดเสียหายเป็นพื้นที่ต่อเนื่องมากเกินกว่าที่จะซ่อมตามข้อ 5.5.3 ให้ได้ผลดี ให้พิจารณาคราด (Scarify) พื้นทางหรือไหล่ทางนั้น แล้วบดทับใหม่ให้ได้ความแน่นตามที่กำหนด แล้วทำไพรมโคทใหม่ทิ้งไว้จนครบกำหนดเวลาบ่มตัวของแอสฟัลต์ที่ใช้ทำไพรมโคทก่อน จึงทำชั้นทางแอสฟัลต์คอนกรีตทับได้

5.5.5 พื้นทางหรือไหล่ทางที่ทำไพรมโคททิ้งไว้นาน โดยไม่ได้ทำชั้นทางแอสฟัลต์คอนกรีตตามขั้นตอนการก่อสร้างปกติ แต่ไพรมโคทไม่หลุดเสียหายก่อนทำชั้นทางแอสฟัลต์คอนกรีตทับอาจพิจารณาให้ทำแทคโคท (Tack Coat) โดยให้ดำเนินการตาม มทช.227 : มาตรฐานงานแทคโคท (Tack Coat) ทั้งนี้ให้อยู่ในดุลยพินิจของผู้ควบคุมงาน

5.5.6 ในงานเสริมผิวทาง (Overlay) ด้วยแอสฟัลต์คอนกรีตบนผิวทางเดิมซึ่งเกิดการยุบตัว Sag and Depression) หรือเป็นแอ่งเฉพาะแห่ง แต่ไม่ใช่จุดอ่อนตัว ให้ดำเนินการดังนี้

(1) กรณียุบตัวหรือเป็นแอ่งลึกไม่เกิน 30 มิลลิเมตร อาจแยกปูเสริมเพื่อปรับระดับเฉพาะส่วนที่ยุบตัวหรือเป็นแอ่งก่อน หรือจะปูรวมไปพร้อมกับการปูชั้นทางแอสฟัลต์คอนกรีตก็ได้ โดยให้อยู่ในดุลยพินิจของผู้ควบคุมงาน แต่ทั้งนี้ความหนารวมที่ปูจะต้องไม่เกิน 80 มิลลิเมตร หากความหนารวมเกิน 80 มิลลิเมตร จะต้องแยกปูเสริมเพื่อปรับระดับเฉพาะส่วนที่ยุบด้วยหรือเป็นแอ่งก่อน

(2) กรณียุบตัวหรือเป็นแอ่งลึกเกิน 50 มิลลิเมตร จะต้องแยกปูเสริมปรับระดับเฉพาะส่วนที่ยุบตัวหรือเป็นแอ่งก่อน โดยให้ปูเป็นชั้นๆ หนาไม่เกินชั้นละ 50 มิลลิเมตร

องค์การบริหารส่วนจังหวัดพิษณุโลก
กองช่าง
ฝ่ายสำรวจและออกแบบ

แบบแสดง
มาตรฐานงานแอสฟัลต์คอนกรีต
(Asphalt Concrete)
โดยอ้างอิงจาก มทช. 230 - 2563

เขียนแบบ
( นายจีระศักดิ์ ปานมณี )
ผู้ช่วยนายช่างเขียนแบบ

สถาปนิก
( นายพีรพงษ์ ดับปากพิง )
สถาปนิกปฏิบัติการ

วิศวกร
( นางสาวพิมพ์ไฉล คมข้า )
วิศวกรโยธาปฏิบัติการ

วิศวกร
( นายวุฒิวงศ์ อนันตาภรณ์ )
วิศวกรโยธาชำนาญการ

วิศวกร
( นายศราวุธ แสงเกตุ )
วิศวกรโยธาชำนาญการพิเศษ

ตรวจ
( นายอภิสิทธิ์ จงกล้าหาญ )
หัวหน้าฝ่ายสำรวจและออกแบบ

ตรวจ
( นายปิโยรส ปุญญฤทธิ์ )
ผู้อำนวยการกองช่าง

เห็นชอบ
( นายภัทร ใจเอม )
รองปลัดองค์การบริหารส่วนจังหวัดพิษณุโลก

เห็นชอบ
( นางสีไพร โกธรรม )
ปลัดองค์การบริหารส่วนจังหวัดพิษณุโลก

เห็นชอบ
9 ธค. 66
( นายเจาวฤทธิ์ ฉายะกุล )
รองนายกองค์การบริหารส่วนจังหวัดพิษณุโลก

อนุมัติ
( นายมนต์ชัย วิวัฒน์ธนาคมย์ )
นายกองค์การบริหารส่วนจังหวัดพิษณุโลก

12/30

ปรับปรุงเดือน สิงหาคม 2566

การแยกปูเสริมปรับระดับเฉพาะส่วนที่ยุบตัวหรือเป็นแอ่งด้วยแอสฟัลต์คอนกรีต นี้ให้บดทับด้วยรถบดล้อยางจนได้ความแน่นตามที่กำหนด แล้วจึงปูชั้นทางแอสฟัลต์คอนกรีตต่อไป

5.5.7 รองพื้นทาง พื้นทาง ไหล่ทาง หรือผิวทางลาดยางเดิมที่จะทำชั้นทางแอสฟัลต์คอนกรีตทับต้องสะอาดปราศจากฝุ่น วัสดุสกปรก หรือวัสดุไม่พึงประสงค์อื่นๆ ปะปน

5.5.8 การทำความสะอาดรองพื้นทาง พื้นทาง ไหล่ทาง หรือผิวทางลาดยางเดิม ที่จะทำชั้นทางแอสฟัลต์คอนกรีตทับ โดยการกวาดฝุ่น วัสดุหลุดหลวม ทรายที่สาดทับไพรมโคท สำหรับพื้นทางหรือไหล่ทางออกจนหมดด้วยเครื่องกวาดฝุ่น ต้องปรับอัตราเร็วการหมุนและน้ำหนักกดที่กดลงบนรองพื้นทาง พื้นทาง ไหล่ทางหรือผิวทางลาดยางเดิมให้พอดี โดยไม่ทำให้รองพื้นทาง พื้นทาง ไหล่ทาง หรือผิวทางเดิมเสียหาย เสร็จแล้วให้ใช้เครื่องเป่าลมเป่าฝุ่นหรือวัสดุที่หลุดหลวมออกจนหมด

5.5.9 กรณีที่มีคราบฝุ่นหรือวัสดุจับตัวแข็งอยู่ที่พื้นทาง ไหล่ทาง หรือผิวทางลาดยางเดิมที่จะทำชั้นทางแอสฟัลต์คอนกรีตทับ ให้กำจัดคราบแข็งดังกล่าวออกโดยการใช้เครื่องมือใดๆ ที่เหมาะสมตามที่ผู้ควบคุมงานกำหนดหรือเห็นชอบ ขูดออก ล้างให้สะอาด ทิ้งไว้ให้แห้ง ใช้เครื่องกวาดฝุ่นกวาด แล้วใช้เครื่องเป่าลมเป่าฝุ่นหรือวัสดุที่หลุดหลวมออกให้หมด

5.5.10 ผิวทางลาดยางเดิมที่มีแอสฟัลต์เยิ้ม ก่อนทำชั้นทางแอสฟัลต์คอนกรีตทับจะต้องแก้ไขให้เรียบร้อยก่อน โดยการปาดแอสฟัลต์ที่เยิ้มออก หรือโดยวิธีการอื่นใดที่เหมาะสมที่ผู้ควบคุมงานกำหนดหรือเห็นชอบ

5.5.11 ผิวทางลาดยางเดิมหรือชั้นทางแอสฟัลต์คอนกรีตใดๆ ที่จะทำชั้นทางแอสฟัลต์คอนกรีตทับ จะต้องทำแทคโคทก่อน โดยให้ดำเนินการตาม มทช.227 : มาตรฐานงานแทคโคท (Tack Coat)

5.5.12 ขอบของโครงสร้างคอนกรีตใดๆ หรือผิวหน้าตัดชั้นทางแอสฟัลต์คอนกรีตเดิมที่ต่อเชื่อมกับ แอสฟัลต์คอนกรีตที่จะก่อสร้างใหม่ จะต้องทำแทคโคทก่อน โดยให้ดำเนินการตามมทช.227:มาตรฐานงานแทคโคท (Tack Coat)

5.5.13 ผิวพื้นสะพานคอนกรีตที่จะต้องปูชั้นทางแอสฟัลต์คอนกรีต จะต้องขูดวัสดุยาแนวรอยแตกและรอยต่อส่วนเกินที่ติดอยู่ที่ผิวพื้นคอนกรีตให้หมด ล้างทำความสะอาดทิ้งไว้ให้แห้งแล้วใช้เครื่องเป่าลมเป่าฝุ่นออกให้หมด แล้วทำแทคโคท โดยให้ดำเนินการตาม มทช.227 : มาตรฐานงานแทคโคท (Tack Coat)

## 6. วิธีการก่อสร้าง

6.1 การควบคุมการผลิตส่วนผสมแอสฟัลต์คอนกรีตที่โรงงานผสม

การดำเนินการควบคุมการผลิตส่วนผสมแอสฟัลต์คอนกรีตที่โรงงานผสม มีรายละเอียดดังต่อไปนี้

6.1.1 การควบคุมคุณภาพส่วนผสมแอสฟัลต์คอนกรีต มวลรวมและแอสฟัลต์ซีเมนต์ต้องมีคุณสมบัติตามข้อ 1 คุณภาพของส่วนผสมแอสฟัลต์คอนกรีตต้องสม่ำเสมอตรงตามสูตรส่วนผสมเฉพาะงานที่ได้กำหนดขึ้นสำหรับแอสฟัลต์คอนกรีตนั้นๆ สูตรส่วนผสมเฉพาะงานอาจเปลี่ยนแปลงได้ตามเหตุผลในข้อ 3.5 และ ข้อ 3.6

6.1.2 การควบคุมเวลาในการผสมส่วนผสมแอสฟัลต์คอนกรีต โรงงานผสมต้องมีเครื่องตั้งเวลาและควบคุมเวลาแบบอัตโนมัติ ที่สามารถตั้งและปรับเวลาในการผสมแห้งและผสมเปียกได้ตามต้องการ

สำหรับโรงงานผสมแบบชุด ระยะเวลาในการผสมแห้งและผสมเปียกควรใช้ประมาณ 15 วินาที และ 30 วินาที ตามลำดับ

สำหรับโรงงานผสมแบบต่อเนื่อง ระยะเวลาในการผสมให้คำนวณจากสูตรตามข้อ 4.1.11 (3) ในการผสมส่วนผสมแอสฟัลต์คอนกรีตโดยโรงงานผสมทั้ง 2 แบบ ต้องได้ส่วนผสมแอสฟัลต์คอนกรีตที่สม่ำเสมอ ในกรณีที่ผสมกันตามเวลาที่กำหนดไว้แล้ว แต่ส่วนผสมแอสฟัลต์คอนกรีตยังผสมกันได้ไม่สม่ำเสมอตามต้องการก็ให้เพิ่มเวลาในการผสมขึ้นอีกก็ได้ แต่เวลาที่ใช้ในการผสมทั้งหมดต้องไม่เกิน 60 วินาที ทั้งนี้ให้อยู่ในดุลยพินิจของผู้ควบคุมงาน การกำหนดเวลาในการผสมของโรงงานผสมใดๆให้กำหนดโดยการทดสอบหาปริมาณที่แอสฟัลต์เคลือบผิวมวลรวม ตามวิธีการทดสอบ AASHTO T 195 "Determining Degree of Particle Coating of Bituminous-Aggregate Mixtures" โดยให้ถือหลักเกณฑ์กำหนดตามตารางที่ 5

**ตารางที่ 5 ปริมาณที่แอสฟัลต์เคลือบผิวมวลรวม**

| ชั้นทาง แอสฟัลต์คอนกรีต | ปริมาณที่แอสฟัลต์เคลือบผิวมวลรวมร้อยละโดยพื้นที่ |
|---|---|
| พื้นทาง | ไม่น้อยกว่า 90 |
| ผิวทาง รองผิวทาง ไหล่ทาง ปรับระดับ | ไม่น้อยกว่า 95 |

6.1.3 การควบคุมอุณหภูมิของวัสดุก่อนการผสมและอุณหภูมิของส่วนผสม แอสฟัลต์คอนกรีต

(1) มวลรวม ก่อนการผสมต้องให้ความร้อนจนได้อุณหภูมิ 163 ±8 องศาเซลเซียส และมีความชื้นไม่เกินร้อยละ 1 โดยมวล และขณะผสมกับแอสฟัลต์ซีเมนต์ จะต้องมีอุณหภูมิตรงตามที่ระบุไว้ในสูตรส่วนผสมเฉพาะงาน

(2) แอสฟัลต์ซีเมนต์ ขณะเก็บในถังเก็บรอใช้งานต้องมีอุณหภูมิไม่สูงกว่า 100 องศาเซลเซียส เมื่อจะผสมกับมวลรวมต้องให้ความร้อนเพิ่มจนได้อุณหภูมิ 159 ±8 องศาเซลเซียส หรืออุณหภูมิที่แอสฟัลต์ซีเมนต์ มีความหนืด 170 ±20 เซนติสโตกส์ (Centistokes) หรืออุณหภูมิตรงตามที่ระบุไว้ในสูตรส่วนผสมเฉพาะงาน

(3) แอสฟัลต์คอนกรีตที่ผสมเสร็จ ก่อนออกจากห้องผสมจะต้องมีอุณหภูมิระหว่าง121-168 องศาเซลเซียส หรือตามที่ระบุไว้ในสูตรส่วนผสมเฉพาะงาน ถ้ามีอุณหภูมิแตกต่างไปกว่าที่กำหนดนี้ ห้ามนำส่วนผสมแอสฟัลต์คอนกรีตดังกล่าวไปใช้งาน

(4) ต้องมีการบันทึกอุณหภูมิของมวลรวมที่ผ่านหม้อเผา อุณหภูมิของแอสฟัลต์ซีเมนต์ขณะก่อนผสมกับมวลรวม และอุณหภูมิของส่วนผสมแอสฟัลต์คอนกรีต ตลอดเวลาที่ปฏิบัติงาน โดยใช้เครื่องบันทึกอุณหภูมิแบบอัตโนมัติ พร้อมที่จะให้ตรวจสอบได้ตลอดเวลา และผู้รับจ้างจะต้องส่งบันทึกรายการอุณหภูมิดังกล่าวประจำวัน แก่ผู้ควบคุมงานทุกวันที่ปฏิบัติงาน

(5) การวัดอุณหภูมิของส่วนผสมแอสฟัลต์คอนกรีตที่อยู่ในรถบรรทุก ต้องใช้เครื่องวัดอุณหภูมิที่อ่านอุณหภูมิได้อย่างรวดเร็ว การวัดอุณหภูมิให้วัดผ่านรูที่เจาะไว้ข้างกระบะรถบรรทุกทั้ง 2 ด้าน ที่ประมาณ

องค์การบริหารส่วนจังหวัดพิษณุโลก
กองช่าง
ฝ่ายสำรวจและออกแบบ

แบบแสดง
มาตรฐานงานแอสฟัลต์คอนกรีต
(Asphalt Concrete)
โดยอ้างอิงจาก มทช. 230 - 2563

เขียนแบบ
( นายจีระลักดิ์ ปานมณี )
ผู้ช่วยนายช่างเขียนแบบ

สถาปนิก
( นายพีรพงษ์ ดับปากพิง )
สถาปนิกปฏิบัติการ

วิศวกร
( นางสาวพิมพ์ไฉล คมชำ )
วิศวกรโยธาปฏิบัติการ

วิศวกร
( นายวุฒิวงศ์ อนันตาภรณ์ )
วิศวกรโยธาชำนาญการ

วิศวกร
( นายศราวุธ แสงเกตุ )
วิศวกรโยธาชำนาญการพิเศษ

ตรวจ
( นายอภิสิทธิ์ จงกล้าหาญ )
หัวหน้าฝ่ายสำรวจและออกแบบ

ตรวจ
( นายปิโยรส ปุญญฤทธิ์ )
ผู้อำนวยการกองช่าง

เห็นชอบ
( นายภัทร ใจเอม )
รองปลัดองค์การบริหารส่วนจังหวัดพิษณุโลก

เห็นชอบ
( นางสีไพร โกธรรม )
ปลัดองค์การบริหารส่วนจังหวัดพิษณุโลก

13/30

เห็นชอบ
( นายเชาวฤทธิ์ ฉายะกุล )
รองนายกองค์การบริหารส่วนจังหวัดพิษณุโลก

อนุมัติ
( นายมนต์ชัย วิวัฒน์ธนาฒย์ )
นายกองค์การบริหารส่วนจังหวัดพิษณุโลก

ปรับปรุงเดือน สิงหาคม 2566

กึ่งกลางความยาวของกระบะ และสูงจากพื้นกระบะประมาณ 150 มิลลิเมตร การวัดอุณหภูมิให้วัดจากรถบรรทุกทุกคันแล้วจดบันทึกอุณหภูมิไว้

6.2 การขนส่งส่วนผสมแอสฟัลต์คอนกรีต

การขนส่งส่วนผสมแอสฟัลต์คอนกรีตจากโรงงานผสมไปยังสถานที่ก่อสร้าง ต้องใช้รถบรรทุกที่เตรียมไว้แล้วโดยถูกต้องตามข้อ 4.2 ในการขนส่งจะต้องมีผ้าใบ หรือแผ่นวัสดุอื่นใดที่ใช้ได้อย่างเหมาะสมคลุมส่วนผสมแอสฟัลต์คอนกรีต เพื่อรักษาอุณหภูมิและป้องกันน้ำฝนหรือสิ่งสกปรกอื่นๆ

6.3 การปูส่วนผสมแอสฟัลต์คอนกรีต

การปูส่วนผสมแอสฟัลต์คอนกรีต จะต้องใช้เครื่องปูที่ถูกต้องตามที่กำหนดในข้อ 4.3 โดยต้องผ่านการตรวจสอบ ตรวจปรับ และอนุญาตให้ใช้ได้แล้วจากผู้ควบคุมงาน การปูส่วนผสมแอสฟัลต์คอนกรีต จะต้องคำนวณความเร็วของเครื่องปูให้เหมาะสมกับกำลังผลิตของโรงงานผสม และปัจจัยที่เกี่ยวข้องอื่นๆ การปูจะต้องดำเนินการไปโดยต่อเนื่องมากที่สุด ด้วยความเร็วการปูที่สม่ำเสมอ ปริมาณส่วนผสมแอสฟัลต์คอนกรีตที่ออกจากเตารีดของเครื่องปู จะต้องมีปริมาณสม่ำเสมอตลอดความกว้างของพื้นที่ที่ปู โดยขณะปูควรป้อนส่วนผสมแอสฟัลต์คอนกรีตจากกระบะบรรจุผ่านไปยังเกลียวเกลี่ยจ่ายทั้ง 2 ข้าง จนถึงส่วนเตารีดโดยสม่ำเสมอ มีระดับส่วนผสมแอสฟัลต์คอนกรีตคงที่ และในการปฏิบัตินี้ให้เป็นไปโดยต่อเนื่องมากที่สุด ในส่วนของเตารีดอัตราเร็วการกระแทกของคานกระแทก และจำนวนรอบการสั่นสะเทือนของเตารีดแบบสั่นสะเทือนตลอดจนระยะเต้นจะต้องคงที่ และใช้ให้เหมาะสมกับชนิดลักษณะของส่วนผสมแอสฟัลต์คอนกรีตความหนาของชั้นทางและอื่นๆ ในการปูส่วนผสมแอสฟัลต์คอนกรีต ผิวหน้าของชั้นทางแอสฟัลต์คอนกรีต ขณะยังไม่ได้บดทับจะต้องมีลักษณะผิวหน้าที่มีความเรียบ ความแน่น สม่ำเสมอทั้งทางด้านตามขวางและตามยาว โดยไม่มีรอยฉีก (Tearing) รอยเคลื่อนตัวเป็นแอ่ง (Shoving) การแยกตัวของส่วนผสมแอสฟัลต์คอนกรีตหรือลักษณะความเสียหายอื่นๆ ขณะปูหากปรากฏว่ามีความเสียหายใดๆ เกิดขึ้นให้รีบแก้ไขในทันที ส่วนผสมแอสฟัลต์คอนกรีตที่มีลักษณะจับตัวเป็นก้อนแข็ง ห้ามนำมาใช้

6.3.1 สภาพผิวชั้นทางก่อนการปูส่วนผสมแอสฟัลต์คอนกรีต จะต้องแห้ง ห้ามปูส่วนผสมแอสฟัลต์คอนกรีตขณะฝนตกหรือเมื่อผิวชั้นทางที่จะปูเปียกชื้น

6.3.2 อุณหภูมิของส่วนผสมแอสฟัลต์คอนกรีตขณะปู ไม่ควรคลาดเคลื่อนไปจากอุณหภูมิเมื่อออกจากโรงงานผสมที่กำหนดให้โดยผู้ควบคุมงาน เกินกว่า 14 องศาเซลเซียส แต่ทั้งนี้จะต้องไม่ต่ำกว่า 120 องศาเซลเซียส การตรวจวัดอุณหภูมิแอสฟัลต์คอนกรีตที่ปูแล้วบนถนน จะต้องดำเนินการเป็นระยะๆ ตลอดเวลาของการปูหากปรากฏว่าอุณหภูมิของส่วนผสมแอสฟัลต์คอนกรีตไม่ถูกต้องตามที่กำหนด ให้ตรวจสอบหาสาเหตุและแก้ไขโดยทันที

6.3.3 การวางแนวก่อสร้างชั้นทางแอสฟัลต์คอนกรีต ก่อนการก่อสร้างชั้นทางแอสฟัลต์คอนกรีตทุกชั้นจะต้องวางแนวขอบชั้นทางที่จะปูก่อน โดยการใช้เชือกขึงวางแนว และยึดติดกับพื้นที่ที่จะปูส่วนผสมแอสฟัลต์คอนกรีตให้แน่น หรือวิธีการกำหนดแนวอื่นใดที่เหมาะสมตามที่ผู้ควบคุมงานเห็นชอบ โดยเฉพาะอย่างยิ่งเมื่อจะปูชั้นทางแอสฟัลต์คอนกรีตช่องจราจรแรกของชั้นทางแต่ละชั้น ทั้งนี้เพื่อให้ได้ชั้นทางแอสฟัลต์คอนกรีตที่ตรงแนวเรียบร้อยตามแบบ การดำเนินการนี้ไม่รวมถึงการปูชั้นทางแอสฟัลต์คอนกรีตติดกับคันหิน (Curb) และร่องระบายน้ำ (Gutter) หรือส่วนของโครงสร้างใดๆ ที่มีแนวถูกต้องตามแบบอยู่แล้ว

6.3.4 ลำดับการก่อสร้างชั้นทางแอสฟัลต์คอนกรีต การก่อสร้างชั้นทางแอสฟัลต์คอนกรีตนั้น จะต้องดำเนินการปูช่องจราจรหลักหรือทางตรงก่อน ส่วนช่องจราจรหรือบริเวณอื่นๆ เช่นทางแยก ทางเชื่อม ส่วนขยาย หรือบริเวณย่อยอื่นๆ ให้ดำเนินการภายหลัง

6.3.5 การก่อสร้างรอยต่อตามขวาง รอยต่อตามขวางหมายถึง แนวก่อสร้างชั้นทางแอสฟัลต์คอนกรีตตามขวางที่ปลายแปลงก่อสร้างที่สิ้นสุดการก่อสร้างประจำวัน การก่อสร้างรอยต่อตามขวาง อาจดำเนินการได้ 2 วิธี คือ

(1) การใช้ไม้แบบ โดยใช้ไม้แบบที่มีความหนาเท่ากับความหนาของชั้นทางที่ปู วางที่จุดสิ้นสุดของการปูแต่ละแปลงให้ตั้งฉากกับแนวการปู เมื่อปูแอสฟัลต์คอนกรีตถึงไม้แบบนี้ให้ปูเลยไปเป็นทางลาดที่มีความยาวเพียงพอที่จะไม่ทำให้ยวดยานสะดุดเมื่อแล่นผ่านและอาจอนุญาตให้ใช้ทรายรองพื้นส่วนลาดได้เพื่อความสะดวกในการลอกแอสฟัลต์คอนกรีตส่วนที่เป็นทางลาดออก โดยให้อยู่ในดุลยพินิจของผู้ควบคุมงาน

(2) การใช้กระดาษแข็งสำเร็จรูปหรือแผ่นวัสดุสำเร็จรูปใดๆ ที่ใช้สำหรับทำรอยต่อตามขวางโดยเฉพาะ ซึ่งใช้งานได้ตามวัตถุประสงค์และผู้ควบคุมงานเห็นชอบ โดยนำมาวางที่จุดสิ้นสุดของการปูแต่ละแปลงให้ตั้งฉากกับแนวการปู แล้วปูแอสฟัลต์คอนกรีตทับเป็นทางลาดที่มีความยาวเพียงพอที่จะไม่ทำให้ยวดยานสะดุดเมื่อแล่นผ่าน

เมื่อจะปูชั้นทางแอสฟัลต์คอนกรีตต่อจากรอยต่อตามขวางนั้น ก็ให้ยกไม้แบบ แผ่นกระดาษแข็งหรือแผ่นวัสดุสำเร็จรูปนั้น รวมทั้งชั้นทางส่วนที่ปูเป็นทางลาดออกไป ตรวจสอบระดับด้วยไม้บรรทัดวัดความเรียบ หากระดับหรือความหนาของชั้นทางส่วนใดไม่ถูกต้องตามแบบ ให้ตัดชั้นทางแอสฟัลต์คอนกรีตส่วนนั้นออกไปจนถึงชั้นทางส่วนที่มีระดับและความหนาถูกต้องตามแบบด้วยเครื่องตัดรอยต่อแอสฟัลต์คอนกรีตให้ได้แนวตรงและตั้งฉากโดยเรียบร้อย ก่อนที่จะปูชั้นทางแอสฟัลต์คอนกรีตต่อไป ให้ทารอยต่อตามขวางนั้นด้วยแอสฟัลต์บางๆ เพื่อให้รอยต่อต่อเชื่อมกับชั้นทางที่จะปูใหม่ได้ดี การทารอยต่อด้วยแอสฟัลต์นี้ให้ดำเนินการตาม มทช.227: มาตรฐานงานแทคโคท (Tack Coat )

ในกรณีที่การปูส่วนผสมแอสฟัลต์คอนกรีตหยุดชะงักด้วยเหตุใดก็ตามในระหว่างการก่อสร้างประจำวัน จนทำให้อุณหภูมิของส่วนผสมแอสฟัลต์คอนกรีตบริเวณหน้าเตารีดลดลงต่ำกว่าที่กำหนด ก็ให้ทำรอยต่อตามขวางที่บริเวณนั้นด้วย โดยให้ตัดรอยต่อถึงบริเวณที่มีความหนาตามแบบและได้บดทับเรียบร้อยแล้ว โดยตัดให้ตั้งฉากพร้อมกับตักส่วนผสมแอสฟัลต์คอนกรีตส่วนที่ตัดออกทิ้งไป ให้ทารอยต่อตามขวางนั้นด้วยแอสฟัลต์บางๆ เพื่อให้รอยต่อ ต่อเชื่อมกับชั้นทางที่จะปูใหม่ได้ดี การทารอยต่อด้วยแอสฟัลต์ให้ดำเนินการตาม มทช.227 : มาตรฐานงานแทคโคท (Tack Coat)

การปูชั้นทางแอสฟัลต์คอนกรีตต่อเชื่อมกับรอยต่อตามขวางในครั้งใดๆ เมื่อเริ่มปูส่วนผสมแอสฟัลต์คอนกรีตไปได้กระบะแรก ให้ใช้ไม้บรรทัดวัดความเรียบตรวจสอบระดับที่รอยต่อ หากไม่ได้ระดับตามที่กำหนด ให้ดำเนินการแก้ไขโดยด่วนขณะที่ส่วนผสมแอสฟัลต์คอนกรีตที่ปูใหม่นั้นยังร้อนอยู่

ในการปูชั้นทางแอสฟัลต์คอนกรีตแต่ละช่องจราจร รอยต่อตามขวางของการก่อสร้างชั้นทางที่ช่องจราจรข้างเคียงต้องไม่อยู่ในแนวเดียวกัน โดยต้องก่อสร้างให้มีระยะห่างกันไม่น้อยกว่า 5 เมตร ทั้งนี้เพื่อไม่ให้เกิดเป็นจุดอ่อนทำให้เกิดความเสียหายภายหลังได้

ในกรณีที่ปูแอสฟัลต์คอนกรีตหลายชั้น รอยต่อตามขวางของแต่ละชั้นจะต้องห่างกันไม่น้อยกว่า 5 เมตร และจะต้องห่างจากรอยต่อตามขวางของช่องจราจรข้างเคียงไม่น้อยกว่า 5 เมตร ด้วย

14/30

องค์การบริหารส่วนจังหวัดพิษณุโลก
กองช่าง
ฝ่ายสำรวจและออกแบบ

แบบแสดง

มาตรฐานงานแอสฟัลต์คอนกรีต
(Asphalt Concrete)
โดยอ้างอิงจาก มทช. 230 - 2563

เขียนแบบ
( นายจีระศักดิ์ ปานมณี )
ผู้ช่วยนายช่างเขียนแบบ

สถาปนิก
( นายพิรพงษ์ ดับปากพิง )
สถาปนิกปฏิบัติการ

วิศวกร
( นางสาวพิมพ์ไอล คมข่า )
วิศวกรโยธาปฏิบัติการ

วิศวกร
( นายสุพิวงศ์ อนันตาภรณ์ )
วิศวกรโยธาชำนาญการ

วิศวกร
( นายคราวุธ แสงเกตุ )
วิศวกรโยธาชำนาญการพิเศษ

ตรวจ
( นายอภิสิทธิ์ จงกล้าหาญ )
หัวหน้าฝ่ายสำรวจและออกแบบ

ตรวจ
( นายปิโยรส ปุญญฤทธิ์ )
ผู้อำนวยการกองช่าง

เห็นชอบ
( นายภัทร ใจเอม )
รองปลัดองค์การบริหารส่วนจังหวัดพิษณุโลก

เห็นชอบ
( นางสีไพร โกธรรม )
ปลัดองค์การบริหารส่วนจังหวัดพิษณุโลก

เห็นชอบ
( นายเขาวฤทธิ์ ฉายะกุล )
รองนายกองค์การบริหารส่วนจังหวัดพิษณุโลก

อนุมัติ
( นายมนต์ชัย วิวัฒน์ธนาศัย )
นายกองค์การบริหารส่วนจังหวัดพิษณุโลก

| | |
|---|---|
| ชื่อแบบ | มาตราส่วน |
| เลขที่แบบ | วัน เดือน ปี |

9/14

ปรับปรุงเดือน สิงหาคม 2566

6.3.6 การก่อสร้างรอยต่อตามยาว ในการปูชั้นทางแอสฟัลต์คอนกรีตประกบกับชั้นทางช่องจราจรข้างเคียงที่ได้ดำเนินการเรียบร้อยแล้วนั้น อาจทำได้ 2 วิธี คือ

(1) การปูส่วนผสมแอสฟัลต์คอนกรีต ให้เหลื่อมเข้าไปในชั้นทางช่องจราจรข้างเคียงที่ได้ดำเนินการเรียบร้อยแล้ว 25-50 มิลลิเมตร แล้วดันส่วนผสมแอสฟัลต์คอนกรีตส่วนที่เหลื่อมเข้าไปนี้ให้ชนแนวรอยต่อ โดยให้สูงกว่าระดับที่ด้านนอกถัดไปให้มากพอที่เมื่อบดทับแล้ว รถบดจะไปอัดส่วนผสมแอสฟัลต์ติกคอนกรีตตรงรอยต่อนั้นแน่นและเรียบได้ระดับสม่ำเสมอกับผิวชั้นทางที่ก่อสร้างประกบนั้น

(2) การปูส่วนผสมแอสฟัลต์คอนกรีต ให้เหลื่อมเข้าไปในชั้นทางช่องจราจรข้างเคียงที่ได้ดำเนินการเรียบร้อยแล้ว 25-50 มิลลิเมตร คัดเม็ดวัสดุก้อนโตบริเวณที่เหลื่อมกันตรงรอยต่อนั้นออกทิ้งไป ซึ่งเมื่อบดทับจะได้รอยต่อตามยาวที่แน่น ไม่ขรุขระ และเรียบได้ระดับสม่ำเสมอกับผิวทางที่ก่อสร้างประกบนั้น

ก่อนจะปูชั้นทางแอสฟัลต์คอนกรีตใหม่ประกบกับชั้นทางของช่องจราจรที่ได้ดำเนินการเรียบร้อยแล้ว ให้ตัดแต่งรอยต่อตามยาวนั้นด้วยเครื่องมือตัดรอยต่อตามที่ระบุไว้ในข้อ 4.8.3 โดยตัดให้ตั้งฉากกับชั้นทางที่ปูทับ และรอยต่อนั้นจะต้องตรงแนว เรียบร้อย คม ไม่ฉีกขาด เสร็จแล้วให้ทารอยต่อนั้นด้วยแอสฟัลต์บางๆ เพื่อให้รอยต่อ ต่อเชื่อมกันได้ดีกับชั้นทางที่ประกบ การทารอยต่อด้วยแอสฟัลต์นี้ ให้ดำเนินการตาม มทช.227 : มาตรฐานงานแทคโคท (Tack Coat)

ในการปูชั้นทางแอสฟัลต์คอนกรีตหลายชั้น แต่ละชั้นให้ก่อสร้างให้มีรอยต่อตามยาวเหลื่อมกันไม่น้อยกว่า 150 มิลลิเมตร ถ้าเป็นชั้นทาง 2 ช่องจราจร รอยต่อตามยาวของชั้นทางชั้นบนสุดให้อยู่ในแนวขอบช่องจราจรตามแบบ

การปูชั้นทางแอสฟัลต์คอนกรีตหลายช่องจราจรพร้อมกัน โดยใช้เครื่องปูหลายเครื่อง การปูชั้นทางโดยเครื่องปูที่ตามหลัง ให้ปูส่วนผสมแอสฟัลต์คอนกรีตเหลื่อมเข้าไปในชั้นทางที่กำลังปูโดยเครื่องปูเครื่องหน้า 25-50 มิลลิเมตร ในกรณีเช่นนี้ไม่จำเป็นต้องตัดรอยต่อตามยาว และไม่ต้องทำแทคโคท

6.3.7 การปูส่วนผสมแอสฟัลต์คอนกรีตในทางโค้ง ให้ปูช่องจราจรด้านโค้งในก่อนไปตามลำดับจนถึงโค้งนอก แต่ถ้าก่อสร้างในฤดูฝนจะต้องดำเนินการก่อสร้างให้เสร็จเต็มโค้งโดยเร็วที่สุด เพื่อป้องกันน้ำขังบนชั้นทาง

6.3.8 การตรวจวัดความหนาของชั้นทางแอสฟัลต์คอนกรีต ให้ตรวจวัดความหนาของชั้นทางแอสฟัลต์คอนกรีตที่ปูแล้วแต่ยังไม่ได้บดทับเป็นระยะๆ ช่วงละไม่เกิน 8 เมตร โดยให้ตรวจวัดความหนาตลอดความกว้างของชั้นทาง หากปรากฏว่าความหนาของชั้นทางคลาดเคลื่อนไปจากความหนาที่กำหนด ให้แก้ไขโดยทันทีขณะที่ส่วนผสมแอสฟัลต์คอนกรีตยังมีอุณหภูมิตามที่กำหนด กรณีที่มีความหนาน้อยกว่าที่กำหนด ให้คราดผิวแล้วนำส่วนผสมแอสฟัลต์คอนกรีตที่มีคุณภาพถูกต้องมาปูเสริม เกลี่ยให้ได้ระดับสม่ำเสมอแล้วตรวจสอบระดับให้ถูกต้อง

6.3.9 การปูส่วนผสมแอสฟัลต์คอนกรีตด้วยรถเกลี่ยปรับระดับ การปูส่วนผสมแอสฟัลต์คอนกรีตบริเวณที่เครื่องปูไม่สามารถเข้าไปดำเนินการได้หรือไม่เหมาะสมที่จะเข้าไปดำเนินการ อาจพิจารณาให้ใช้รถเกลี่ยปรับระดับที่ถูกต้องตามที่ระบุไว้ในข้อ 4.4 ดำเนินการได้แล้วตรวจสอบด้วยไม้บรรทัดวัดความเรียบให้ได้ระดับถูกต้อง ทั้งนี้ให้อยู่ในดุลยพินิจของผู้ควบคุมงาน

6.3.10 การปูด้วยแรงคน กรณีที่เป็นพื้นที่จำกัด หรือพื้นที่ที่ต้องการปรับระดับพื้นที่ที่มีสิ่งกีดขวางและอื่นๆ ที่เครื่องปูและรถเกลี่ยปรับระดับเข้าไปดำเนินการไม่ได้ ไม่เหมาะสมหรือไม่สะดวกที่จะเข้าไปดำเนินการ อาจพิจารณาใช้คนปูส่วนผสมแอสฟัลต์คอนกรีตในบริเวณดังกล่าวได้ ทั้งนี้ให้อยู่ในดุลยพินิจของผู้ควบคุมงาน ในการใช้คนดำเนินการนี้ ให้ใช้พลั่วตักส่วนผสมแอสฟัลต์คอนกรีตไปกองเรียงกันบนพื้นที่ที่ต้องการปู แต่ละกองเป็นกองเดี่ยวๆ ห้ามกองทับกันเป็นกองสูง เกลี่ยแต่งให้เรียบสม่ำเสมอ แล้วตรวจสอบด้วยไม้บรรทัดวัดความเรียบให้ได้ระดับถูกต้อง

6.3.11 การตรวจสอบความเรียบในการปูส่วนผสมแอสฟัลต์คอนกรีต ให้ดำเนินการตรวจสอบภายหลังจากการบดทับเที่ยวแรก โดยใช้ไม้บรรทัดวัดความเรียบวางทาบไปบนผิวหน้าชั้นทางแอสฟัลต์คอนกรีต หากต้องเสริมแต่งปรับระดับใหม่ ให้ดำเนินการขณะที่ส่วนผสมแอสฟัลต์คอนกรีตยังมีอุณหภูมิตามที่กำหนด

6.4 การบดทับชั้นทางแอสฟัลต์คอนกรีต

การบดทับชั้นทางแอสฟัลต์คอนกรีตนั้น จะต้องใช้เครื่องจักรบดทับที่ถูกต้องตามที่กำหนดในข้อ 4.5 และจะต้องมีจำนวนเพียงพอที่จะอำนวยให้การก่อสร้างชั้นทางแอสฟัลต์คอนกรีตดำเนินไปได้โดยปกติ ไม่ติดขัดหรือหยุดชะงัก เครื่องจักรบดทับต่างๆ ดังกล่าว ก่อนนำไปใช้งานจะต้องผ่านการตรวจสอบ ตรวจปรับ ให้เหมาะสมตามรายการและวิธีการตามที่ **อบจ.พิษณุโลก** กำหนด และอนุญาตให้ใช้ได้จากผู้ควบคุมงาน

การบดทับจะต้องกระทำทันทีหลังจากการปูส่วนผสมแอสฟัลต์คอนกรีต และเริ่มบดทับขณะที่ส่วนผสมแอสฟัลต์คอนกรีตยังร้อนอยู่ โดยมีอุณหภูมิระหว่าง 120-150 องศาเซลเซียส เมื่อบดทับแล้ว จะต้องได้ชั้นทางแอสฟัลต์คอนกรีตที่มีความแน่น ความเรียบสม่ำเสมอ ได้ระดับและความลาดตามแบบ ไม่มีรอยแตก รอยเคลื่อนตัวเป็นแอ่ง รอยคลื่น รอยล้อรถบด หรือความเสียหายของผิวชั้นทางแอสฟัลต์คอนกรีตอื่นๆ

6.4.1 หลักการบดทับชั้นทางแอสฟัลต์คอนกรีตทั่วๆไป ในกรณีที่ข้อกำหนดไม่ได้ระบุวิธีการบดทับเป็นอย่างอื่น การบดทับให้พิจารณาดำเนินการตามหลักการบดทับดังนี้

ในเบื้องต้นให้บดทับรอยต่อต่างๆ ก่อนโดยทันที ต่อจากนั้นก็ให้บดทับขั้นต้น (Initial or Breakdown Rolling) โดยให้รถบดทับตามหลังเครื่องปูให้ใกล้ชิดเครื่องปูมากที่สุดเท่าที่จะมากได้ และในการบดทับชั้นทางแอสฟัลต์คอนกรีตที่กำลังบดทับต้องไม่มีรอยแตก ไม่มีส่วนผสมแอสฟัลต์คอนกรีตติดล้อรถบด ต่อไปเป็นการบดทับขั้นกลาง (Intermediate Rolling) โดยให้บดทับตามติดการบดทับในขั้นต้นให้ใกล้ชิดที่สุดเท่าที่สามารถจะทำได้ และต้องดำเนินการขณะที่ส่วนผสมแอสฟัลต์คอนกรีตยังมีอุณหภูมิเหมาะสมที่จะทำให้ได้ความแน่นตามที่กำหนด ต่อจากนั้นเป็นการบดทับขั้นสุดท้าย (Finish Rolling) ซึ่งจะต้องดำเนินการขณะที่ส่วนผสมแอสฟัลต์คอนกรีตยังมีอุณหภูมิที่รถบดจะสามารถลบรอยล้อรถบดทับที่ผ่านมาได้เรียบร้อย

ในการบดทับจะต้องเริ่มบดทับที่ขอบชั้นทางแอสฟัลต์คอนกรีตด้านต่ำหรือด้านขอบนอกก่อน แล้วจึงค่อยๆ บดทับเหลื่อมเข้าไปสู่ด้านเส้นแบ่งกึ่งกลางถนน เว้นแต่การบดทับช่วงการยกโค้ง ซึ่งจะต้องบดทับทางด้านต่ำก่อน แล้วจึงบดทับเหลื่อมไปทางด้านสูง การบดทับแต่ละเที่ยวให้บดทับขนานไปกับเส้นแบ่งกึ่งกลางถนน และให้แนวบดทับเหลื่อมกัน (Overlap) ประมาณ 150 มิลลิเมตร แต่ถ้าบดทับแล้วเกิดเป็นคลื่นตามขวางหรือส่วนผสมเคลื่อนตัวเป็นแอ่งก็ให้เปลี่ยนเป็นบดทับเหลื่อมกันครึ่งหนึ่งของความกว้างของล้อรถบด การหยุดรถบดแต่ละเที่ยวของการบดทับ ต้องไม่หยุดที่แนวเดียวกับรอยหยุดของรถบดเที่ยวก่อน แต่ควรหยุดรถบดให้เหลื่อมกันเป็นระยะห่างพอสมควร

ในระหว่างการบดทับ หากมีส่วนผสมแอสฟัลต์คอนกรีตติดล้อรถบด ควรใช้น้ำหรือสารสำหรับเคลือบล้อรถบดใดๆ ที่เหมาะสมที่ผู้ควบคุมงานเห็นชอบ พ่นล้อรถบดบางๆ เพียงเพื่อเคลือบผิวหน้าล้อรถบดให้เปียกชื้น เพื่อป้องกันไม่ให้ส่วนผสมแอสฟัลต์คอนกรีตติดล้อรถบด หากหมดความจำเป็นแล้วให้เลิกใช้

องค์การบริหารส่วนจังหวัดพิษณุโลก
กองช่าง
ฝ่ายสำรวจและออกแบบ

แบบแสดง
มาตรฐานงานแอสฟัลต์คอนกรีต
(Asphalt Concrete)
โดยอ้างอิงจาก มทช. 230 - 2563

เขียนแบบ
( นายจีระศักดิ์ ปานมณี )
ผู้ช่วยนายช่างเขียนแบบ

สถาปนิก
( นายพีรพงษ์ ดับปากพิง )
สถาปนิกปฏิบัติการ

วิศวกร
( นางสาวพิมพ์ใจล คมข่า )
วิศวกรโยธาปฏิบัติการ

วิศวกร
( นายวุสรวงศ์ อนันตากรณ์ )
วิศวกรโยธาชำนาญการ

วิศวกร
( นายคราวุธ แสงเกตุ )
วิศวกรโยธาชำนาญการ รักษาการในตำแหน่ง
วิศวกรโยธาชำนาญการพิเศษ

ตรวจ
( นายอภิสิทธิ์ จงกล้าหาญ )
หัวหน้าฝ่ายสำรวจและออกแบบ

ตรวจ
( นายปิโยรส ปุญญฤทธิ์ )
ผู้อำนวยการกองช่าง

เห็นชอบ
( นายภัทร ใจเอม )
รองปลัดองค์การบริหารส่วนจังหวัดพิษณุโลก

เห็นชอบ
( นางสิไพร โกธรรม )
ปลัดองค์การบริหารส่วนจังหวัดพิษณุโลก

เห็นชอบ
( นายเชาวฤทธิ์ ฉายะกุล )
รองนายกองค์การบริหารส่วนจังหวัดพิษณุโลก

อนุมัติ
( นายมนต์ชัย วิวัฒน์ธนาฒย์ )
นายกองค์การบริหารส่วนจังหวัดพิษณุโลก

15/30

ปรับปรุงเดือน สิงหาคม 2566

การบดทับรถบดจะต้องวิ่งด้วยความเร็วต่ำและสม่ำเสมอ โดยใช้ล้อขับ (Drive Wheel) นำหน้าให้ใกล้ชิดเครื่องปูมากที่สุด หากมีการเปลี่ยนความเร็วรถบดขณะบดทับ จะต้องค่อยๆ เปลี่ยนความเร็วทีละน้อย ในช่องทางการบดทับช่องทางใดๆ การบดทับเดินหน้าและถอยหลังให้อยู่ในแนวช่องทางการบดทับเดียวกัน ก่อนเดินหน้าและถอยหลังรถบดจะต้องหยุดนิ่งก่อน ถ้าเป็นรถบดสั่นสะเทือนจะต้องหยุดการสั่นสะเทือนก่อนด้วย การเปลี่ยนแนวช่องทางบดทับจะต้องค่อยๆ เปลี่ยน โดยให้ไปเปลี่ยนบนชั้นทางแอสฟัลต์คอนกรีตบริเวณที่ได้บดทับและเย็นตัวแล้ว ห้ามเปลี่ยนบนผิวชั้นทางแอสฟัลต์คอนกรีตที่กำลังบดทับหรือที่ยังร้อนอยู่ การบดทับช่องทางบดทับถัดไปจะต้องขนานกับช่องทางเดิม การจอดรถบดขณะบดทับหรือบดทับเสร็จแล้ว ให้จอดบนผิวชั้นทางแอสฟัลต์คอนกรีตบริเวณที่เย็นตัวแล้ว ห้ามจอดบนผิวชั้นทางแอสฟัลต์คอนกรีตที่ยังร้อนอยู่ ถ้าในการบดทับทำให้ส่วนผสมแอสฟัลต์คอนกรีตเกิดการเคลื่อนตัวออกไปต้องแก้ไขโดยด่วน โดยการคราดส่วนผสมแอสฟัลต์คอนกรีตบริเวณดังกล่าวให้หลวม แล้วนำส่วนผสมแอสฟัลต์คอนกรีตที่มีคุณภาพและอุณหภูมิถูกต้องมาเพิ่มพร้อมกับแต่งระดับให้สม่ำเสมอได้ระดับถูกต้องแล้วจึงบดทับใหม่

6.4.2. ความเร็วของรถบดในการบดทับ ในการบดทับโดยทั่วๆ ไป รถบดจะต้องวิ่งด้วยความเร็วต่ำและสม่ำเสมอ ความเร็วสูงสุดที่ใช้ในการบดทับขึ้นอยู่กับชนิดของรถบด อุณหภูมิ ชนิด ลักษณะ และความหนาของส่วนผสมแอสฟัลต์คอนกรีต ขั้นตอนการบดทับ และปัจจัยที่เกี่ยวข้องอื่นๆ ความเร็วสูงสุดในการบดทับสำหรับรถบดล้อเหล็กแบบไม่สั่นสะเทือน รถบดล้อเหล็กแบบสั่นสะเทือนซึ่งบดทับโดยไม่สั่นสะเทือน และรถบดล้อยาง ในการบดทับขั้นตอนต่างๆ ควรจะเป็นไปตามตารางที่ 6

**ตารางที่ 6 ความเร็วของรถบดในการบดทับ**

| ชนิดของรถบด | ความเร็วของการบดในการบดทับ | | | | | |
|---|---|---|---|---|---|---|
| | การบดทับขั้นต้น | | การบดทับขั้นกลาง | | การบดทับขั้นสุดท้าย | |
| | กม./ชม. | ไมล์/ชม. | กม./ชม. | ไมล์/ชม. | กม./ชม. | ไมล์/ชม. |
| รถบดล้อเหล็กชนิด 2 ล้อ | 3 | 2 | 5 | 3 | 5* | 3* |
| รถบดล้อยาง | 5 | 3 | 5 | 3 | 8 | 5 |
| รถบดสั่นสะเทือน** | 4-5 | 2.5-3 | 4-5 | 2.5-3 | - | - |

**หมายเหตุ** * รวมถึงรถบดสั่นสะเทือนบดทับโดยไม่สั่นสะเทือน / ** ดูตารางที่ 7 ประกอบ

ความเร็วสูงสุดของการบดทับสำหรับรถบดสั่นสะเทือนที่มีความถี่ในการสั่นสะเทือนใดๆ ขึ้นอยู่กับระยะกระแทกของล้อรถบด (Impact Spacing) ซึ่งตามปกติระยะการกระแทกของล้อรถบดจะน้อยกว่าความหนาของชั้นทางแอสฟัลต์คอนกรีตที่บดทับแล้ว ในการบดทับระยะกระแทกของล้อรถบดไม่ควรน้อยกว่า 10 ครั้งต่อระยะทาง 300 มิลลิเมตร (หรือ33 ครั้งต่อระยะทาง 1 เมตร) ที่รถบดเคลื่อนตัวไป สำหรับความเร็วที่เหมาะสมในการบดทับของรถบดสั่นสะเทือนที่ความถี่การสั่นสะเทือนใดๆที่ใช้และระยะกระแทกของล้อรถบดที่กำหนด ควรจะเป็นไปตามตารางที่ 7

**ตารางที่ 7 ความสัมพันธ์ระหว่างความเร็ว ความถี่ และจำนวนครั้งการกระแทก**
**(ช่วงที่ควรใช้อยู่ในกรอบเส้นทึบ)**

| ความถี่การสั่นสะเทือน เฮิรตซ์ (รอบต่อนาที) | จำนวนครั้งการกระแทกต่อระยะ 1 เมตร (จำนวนครั้งการกระแทกต่อระยะ 1 ฟุต) | | | | |
|---|---|---|---|---|---|
| 30 (1,800) | 45.0 (13.6) | 33.8 (10.2) | 27.0 (8.2) | 22.5 (6.8) | 19.3 (5.8) |
| 33 (2,000) | 50.0 (15.2) | 37.5 (11.4) | 30.0 (9.1) | 25.0 (7.6) | 21.4 (6.5) |
| 37 (2,200) | 55.0 (16.7) | 41.3 (12.5) | 33.0 (10.0) | 27.5 (8.3) | 23.6 (7.1) |
| 40 (2,400) | 60.0 (18.2) | 45.0 (13.6) | 36.0 (10.9) | 30.0 (9.1) | 25.7 (7.8) |
| 43 (2,600) | 65.0 (19.7) | 48.8 (14.8) | 39.0 (11.8) | 32.5 (9.8) | 27.9 (8.4) |
| 47 (2,800) | 70.0 (21.2) | 52.5 (15.9) | 42.0 (12.7) | 35.0 (10.6) | 30.0 (9.1) |
| 50 (3,000) | 75.0 (22.7) | 56.3 (17.0) | 45.0 (13.0) | 37.5 (11.4) | 32.1 (9.7) |
| ความเร็วรถบด กม./ชม. | 2.4 | 3.2 | 4.0 | 4.8 | 5.6 |
| ความเร็วรถบด ไมล์/ชม. | 1.5 | 2.0 | 2.5 | 3.0 | 3.5 |
| ความเร็วรถบด ม./นาที | 40.0 | 53.3 | 66.7 | 80.0 | 93.3 |
| ความเร็วรถบด ฟุต/นาที | 132 | 176 | 220 | 264 | 308 |

6.4.3 การทำแปลงทดลองเพื่อกำหนดรูปแบบของการบดทับ ก่อนเริ่มการก่อสร้างชั้นทางแอสฟัลต์คอนกรีต เพื่อให้ใช้เครื่องจักรบดทับที่มีอยู่ได้ถูกต้องเหมาะสมต่องานและเกิดประโยชน์สูงสุด ควรทำแปลงทดลองในสนามยาวประมาณ 100-150 เมตร เพื่อกำหนดรูปแบบของการบดทับ (Pattern of Rolling) ที่เหมาะสมกับชนิด จำนวน สภาพเครื่องจักรที่นำมาใช้งาน โดยเมื่อบดทับเสร็จแล้วจะต้องได้ชั้นทางแอสฟัลต์คอนกรีตที่มีความเรียบ ความแน่นสม่ำเสมอ ได้ระดับความลาดตามแบบ และมีคุณสมบัติอื่นๆ ถูกต้องตามที่กำหนด การทำแปลงทดลองบดทับนี้ให้ดำเนินการแก้ไข ปรับการใช้งาน หรือเพิ่มจำนวนเครื่องจักรบดทับได้แล้วแต่กรณี จนกว่าจะสามารถบดทับได้ถูกต้องตามที่กำหนด และผู้ควบคุมงานเห็นชอบแล้ว จึงนำไปใช้เป็นบรรทัดฐานในการก่อสร้างชั้นทางแอสฟัลต์คอนกรีตในงานนั้นๆ ต่อไป ในระหว่างการก่อสร้าง หากมีการเปลี่ยนแปลงใดๆ เกี่ยวกับส่วนผสมแอสฟัลต์คอนกรีต หรือเครื่องจักรบดทับที่ใช้งานและอื่นๆ ผู้ควบคุมงานอาจพิจารณาให้ปรับปรุงแก้ไขหรือทำแปลงทดลองในสนาม เพื่อทดลองหาความเหมาะสมใหม่ก็ได้ ทั้งนี้ให้อยู่ในดุลยพินิจของผู้ควบคุมงาน

การกำหนดรูปแบบการบดทับที่เหมาะสมสำหรับเครื่องจักรบดทับชุดใด ที่ใช้งานนั้น ให้ผู้รับจ้างดำเนินการทดลองบดทับ เพื่อกำหนดขนาดพื้นที่บดทับที่สัมพันธ์กับกำลังผลิตส่วนผสมแอสฟัลต์คอนกรีตของโรงงานผสม อัตราการปูส่วนผสมแอสฟัลต์คอนกรีต และเพื่อทราบจำนวนเที่ยวการบดทับเต็มผิวหน้าชั้นทาง

16/30

องค์การบริหารส่วนจังหวัดพิษณุโลก
กองช่าง
ฝ่ายสำรวจและออกแบบ

แบบแสดง
มาตรฐานงานแอสฟัลต์คอนกรีต
(Asphalt Concrete)
โดยอ้างอิงจาก มทช. 230 - 2563

เขียนแบบ
( นายจีระลักดิ์ ปานมณี )
ผู้ช่วยนายช่างเขียนแบบ

สถาปนิก
( นายพีรพงษ์ ดับปากพิง )
สถาปนิกปฏิบัติการ

วิศวกร
( นางสาวพิมพ์ใอล คมขำ )
วิศวกรโยธาปฏิบัติการ

วิศวกร
( นายวุฒิวงศ์ อนันตาภรณ์ )
วิศวกรโยธาชำนาญการ

วิศวกร
( นายศราวุธ แสงเกตุ )
วิศวกรโยธาชำนาญการ รักษาการในตำแหน่ง
วิศวกรโยธาชำนาญการพิเศษ

ตรวจ
( นายอภิสิทธิ์ จงกล้าหาญ )
หัวหน้าฝ่ายสำรวจและออกแบบ

ตรวจ
( นายปิโยรส ปุญญฤทธิ์ )
ผู้อำนวยการกองช่าง

เห็นชอบ
( นายภัทร ใจเอม )
รองปลัดองค์การบริหารส่วนจังหวัดพิษณุโลก

เห็นชอบ
( นางสีไพร โกธรรม )
ปลัดองค์การบริหารส่วนจังหวัดพิษณุโลก

เห็นชอบ
( นายเขาวฤทธิ์ ฉายะกุล )
รองนายกองค์การบริหารส่วนจังหวัดพิษณุโลก

อนุมัติ
( นายมนต์ชัย วิวัฒน์ธนาฒย์ )
นายกองค์การบริหารส่วนจังหวัดพิษณุโลก

ปรับปรุงเดือน สิงหาคม 2566

11/14

แอสฟัลต์คอนกรีต (Coverage) จำนวนเที่ยวการบดทับซ้ำที่ช่องทางบดทับแต่ละช่อง (Pass) ความเร็วของรถบดแต่ละชนิดในการบดทับและอื่นๆ

6.4.4 ลำดับขั้นตอนการบดทับชั้นทางแอสฟัลต์คอนกรีต

(1) เมื่อปูชั้นทางแอสฟัลต์คอนกรีตช่องจราจรแรก หรือเต็มผิวจราจรในคราวเดียว การบดทับจะต้องดำเนินการตามลำดับดังนี้

ก. บดทับรอยต่อตามขวาง

ข. บดทับขอบผิวชั้นทางแอสฟัลต์คอนกรีตด้านนอก

ค. บดทับขั้นต้น

ง. บดทับขั้นกลาง

จ. บดทับขั้นสุดท้าย

(2) เมื่อปูชั้นทางแอสฟัลต์คอนกรีตหลายช่องจราจรพร้อมกัน หรือปูชั้นทางแอสฟัลต์คอนกรีตใหม่ประกบกับช่องจราจรเดิมที่ได้ดำเนินการเรียบร้อยแล้ว หรือประกบกับแนวโครงสร้างใดที่มีอยู่แล้ว การบดทับจะต้องดำเนินการตามลำดับดังนี้

ก. บดทับรอยต่อตามขวาง

ข. บดทับรอยต่อตามยาว

ค. บดทับขอบผิวทางแอสฟัลต์คอนกรีตด้านนอก

ง. บดทับขั้นต้น

จ. บดทับขั้นกลาง

ฉ. บดทับขั้นสุดท้าย

6.4.5 การบดทับรอยต่อตามขวาง ให้ใช้รถบดล้อเหล็ก 2 ล้อ หรือรถบดสั่นสะเทือน แต่ให้บดทับโดยไม่สั่นสะเทือน

สำหรับการก่อสร้างชั้นทางแอสฟัลต์คอนกรีตช่องจราจรแรก ก่อนการบดทับรอยต่อตามขวางควรใช้แผ่นไม้ที่มีความหนาเหมาะสม วางรองชิดขอบชั้นทางแอสฟัลต์คอนกรีตบริเวณรอยต่อตามขวางทั้ง 2 ด้าน เพื่อรองรับล้อรถบดเวลาบดทับเลยขอบชั้นทางแอสฟัลต์คอนกรีตออกไป เป็นการป้องกันมิให้ขอบชั้นทางแอสฟัลต์คอนกรีตที่ปลายรอยต่อตามขวางเสียหาย เสร็จแล้วจึงบดทับรอยต่อตามขวาง โดยในการบดทับเที่ยวแรกให้รถบดวิ่งบนชั้นทางแอสฟัลต์คอนกรีตที่ก่อสร้างเสร็จเรียบร้อยแล้ว และให้ล้อรถบดเหลื่อมเข้าไปในบริเวณชั้นทางแอสฟัลต์คอนกรีตที่ปูใหม่ ประมาณ 150 มิลลิเมตร ใช้ไม้บรรทัดวัดความเรียบตรวจสอบความเรียบของรอยต่อ หากไม่ถูกต้องให้แก้ไขให้เรียบร้อยทันที และในการบดทับเที่ยวต่อๆ ไป ให้แนวบดทับค่อยๆ เลื่อนเข้าไปในบริเวณชั้นทางแอสฟัลต์คอนกรีตที่ปูใหม่เที่ยวละ 150-200 มิลลิเมตร จนในที่สุดล้อรถบดจะเข้าไปบดทับบนชั้นทางแอสฟัลต์คอนกรีตที่ปูใหม่ทั้งหมด

สำหรับการก่อสร้างชั้นทางแอสฟัลต์คอนกรีตช่องจราจรประกบกับชั้นทางแอสฟัลต์คอนกรีตช่องจราจรที่ได้ก่อสร้างเรียบร้อยแล้ว การบดทับในครั้งแรกให้บดทับบริเวณปลายรอยต่อตามขวางด้านที่บรรจบกับรอยต่อตามยาว โดยให้บดทับขนานไปตามรอยต่อตามยาวเป็นระยะประมาณ 0.5-1 เมตร แล้วใช้ไม้บรรทัดวัดความเรียบตรวจสอบความเรียบของรอยต่อ หากไม่ถูกต้องให้แก้ไขให้เรียบร้อยทันที ต่อจากนั้นให้เริ่มบดทับรอยต่อตามขวาง ก่อนบดทับควรใช้แผ่นไม้ที่มีความหนาเหมาะสม วางรองชิดขอบชั้นทางแอสฟัลต์คอนกรีตบริเวณรอยต่อตามขวางด้านนอก เสร็จแล้วให้บดทับรอยต่อตามขวาง โดยให้ดำเนินการตามวิธีการบดทับดังกล่าวข้างต้น

6.4.6 การบดทับรอยต่อตามยาว รอยต่อตามยาวแบ่งออกเป็น 2 แบบ คือ

(1) รอยต่อเย็นหรือรอยต่อเก่า (Cold Joint) หมายถึงรอยต่อตามยาวระหว่างช่องจราจรที่ได้ก่อสร้างชั้นทางแอสฟัลต์คอนกรีต และบดทับเรียบร้อยแล้ว กับชั้นทางแอสฟัลต์คอนกรีตใหม่ที่ก่อสร้างประกบกัน

ในการบดทับรอยต่อตามยาว เมื่อใช้รถบดล้อเหล็กชนิดไม่สั่นสะเทือน การบดทับเที่ยวแรกให้ล้อรถบดส่วนใหญ่อยู่บนชั้นทางแอสฟัลต์คอนกรีตที่ก่อสร้างเสร็จแล้ว โดยให้ล้อรถบดเหลื่อมเข้าไปบนชั้นทางแอสฟัลต์คอนกรีตที่ก่อสร้างใหม่ 100-150 มิลลิเมตร และในการบดทับเที่ยวต่อๆ ไป ให้ล้อรถบดค่อยๆ เลื่อนแนวบดทับเหลื่อมเข้าไปบนชั้นทางที่ก่อสร้างใหม่เพิ่มขึ้น จนกระทั่งล้อรถบดทั้งหมดจะอยู่บนชั้นทางแอสฟัลต์คอนกรีตที่ก่อสร้างใหม่ ในกรณีใช้รถบดสั่นสะเทือนบดทับ การบดทับจะต้องให้ล้อรถบดส่วนใหญ่อยู่บนชั้นทางแอสฟัลต์คอนกรีตที่สร้างใหม่ โดยให้ล้อรถบดเหลื่อมเข้าไปบนชั้นทางแอสฟัลต์คอนกรีตที่ก่อสร้างสร้างแล้ว 100-150 มิลลิเมตร และให้ดำเนินการบดทับซ้ำตามแนวบดทับดังกล่าว จนกระทั่งได้รอยต่อตามยาวที่เรียบร้อยและได้ความแน่นตามที่กำหนด

(2) รอยต่อร้อนหรือรอยต่อใหม่ (Hot Joint) หมายถึงรอยต่อตามยาวของชั้นทางแอสฟัลต์คอนกรีต ระหว่างช่องจราจร 2 ช่อง ที่ก่อสร้างพร้อมกัน โดยการปูด้วยเครื่องปู 2 ชุด

ในการบดทับรอยต่อตามยาวแบบนี้ให้ใช้รถบดล้อเหล็กเข้าบดทับพื้นที่บริเวณรอยต่อทั้ง 2 ข้างของรอยต่อตามยาว กว้างประมาณ 400 มิลลิเมตร ที่เว้นไว้ในการบดทับขั้นต้น การบดทับให้แนวรอยต่อตามยาวอยู่กึ่งกลางความกว้างของล้อรถบด โดยให้บดทับจนกว่าจะได้รอยต่อตามยาวที่เรียบร้อยและได้ความแน่นตามที่กำหนด

6.4.7 การบดทับขั้นต้น (Initial or Breakdown Rolling) ภายหลังจากที่ได้บดทับรอยต่อต่างๆ เสร็จเรียบร้อยแล้ว ให้ดำเนินการบดทับขั้นต้นเมื่อส่วนผสมแอสฟัลต์คอนกรีตมีอุณหภูมิไม่ต่ำกว่า 120 องศาเซลเซียส การบดทับให้ใช้ได้ทั้งรถบดล้อเหล็กแบบไม่สั่นสะเทือนหรือรถบดสั่นสะเทือน เครื่องจักรบดทับที่ใช้ต้องถูกต้องตามข้อ 4.5 โดยน้ำหนักรถบด น้ำหนักบดทับ น้ำหนักต่อความกว้างของล้อรถบด ความถี่การสั่นสะเทือน ระยะเต้นของล้อรถบด ความเร็วของรถบด และปัจจัยที่เกี่ยวข้องอื่นๆ จะต้องพิจารณาใช้ให้เหมาะสมกับชนิด ลักษณะ ความคงตัว อุณหภูมิ ความหนาของชั้นทางที่ปู และสภาพของชั้นทางที่อยู่ภายใต้ที่จะก่อสร้างชั้นทางแอสฟัลต์คอนกรีตทับ การบดทับให้เริ่มบดทับจากขอบชั้นทางแอสฟัลต์คอนกรีตด้านต่ำหรือขอบชั้นทางด้านนอก ไปหาขอบชั้นทางแอสฟัลต์คอนกรีตด้านสูงหรือขอบชั้นทางด้านใน

การบดทับโดยใช้รถบดสั่นสะเทือน ควรใช้ความถี่การสั่นสะเทือน และระยะเต้นของล้อรถบดให้เหมาะสม ความถี่การสั่นสะเทือนควรอยู่ระหว่าง 33-50 เฮิรตซ์ (2,000-3,000 รอบต่อนาที) และระยะเต้นของล้อรถบดควรอยู่ระหว่าง 0.2-0.8 มิลลิเมตร สำหรับการบดทับชั้นผิวทางหรือผิวไหล่ทางแอสฟัลต์คอนกรีต ควรใช้ค่าความถี่การสั่นสะเทือนด้านสูง และใช้ค่าระยะเต้นด้านต่ำ แต่ถ้าเป็นชั้นทางแอสฟัลต์คอนกรีตที่ไม่ใช่ชั้นผิวทางและมีความหนามากกว่า 50 มิลลิเมตร อาจใช้ค่าความถี่การสั่นสะเทือนด้านต่ำ และใช้ค่าระยะเต้นด้าน

17/30

องค์การบริหารส่วนจังหวัดพิษณุโลก
กองช่าง
ฝ่ายสำรวจและออกแบบ

แบบแสดง
มาตรฐานงานแอสฟัลต์คอนกรีต
(Asphalt Concrete)
โดยอ้างอิงจาก มทช. 230 - 2563

เขียนแบบ
( นายจีระศักดิ์ ปานมณี )
ผู้ช่วยนายช่างเขียนแบบ

สถาปนิก
( นายพีรพงษ์ ดับปากพิง )
สถาปนิกปฏิบัติการ

วิศวกร
( นางสาวพิมพ์ใจล คมขำ )
วิศวกรโยธาปฏิบัติการ

วิศวกร
( นายวุฒิวงศ์ อนันตาภรณ์ )
วิศวกรโยธาชำนาญการ

วิศวกร
( นายสราวุธ แสงเกตุ )
วิศวกรโยธาชำนาญการ รักษาการในตำแหน่ง
วิศวกรโยธาชำนาญการพิเศษ

ตรวจ
( นายอภิสิทธิ์ จงกล้าหาญ )
หัวหน้าฝ่ายสำรวจและออกแบบ

ตรวจ
( นายปิโยรส ปุญญฤทธิ์ )
ผู้อำนวยการกองช่าง

เห็นชอบ
( นายภัทร ใจเอม )
รองปลัดองค์การบริหารส่วนจังหวัดพิษณุโลก

เห็นชอบ
( นางลิไพร โกธรรม )
ปลัดองค์การบริหารส่วนจังหวัดพิษณุโลก

เห็นชอบ
( นายเชาวฤทธิ์ ฉายะกุล )
รองนายกองค์การบริหารส่วนจังหวัดพิษณุโลก

อนุมัติ
( นายมนต์ชัย วิวัฒน์ธนาฒย์ )
นายกองค์การบริหารส่วนจังหวัดพิษณุโลก

| | |
|---|---|
| ลงนามแสดง | มาตรฐาน |
| เจริญพิเศษ | วันเดือน ปี |

12/14

ปรับปรุงเดือน สิงหาคม 2566

สูงได้ อย่างไรก็ตามการใช้ค่าความถี่การสั่นสะเทือนและค่าระยะเต้นของล้อรถบดในการบดทับ ให้พิจารณาจากผลการทำแปลงทดลองตามข้อ 6.4.3

การบดทับชั้นทางแอสฟัลต์คอนกรีตที่มีความหนาน้อยกว่า 25 มิลลิเมตร ต้องพิจารณาความเหมาะสมเป็นพิเศษ หากใช้รถบดล้อเหล็ก ไม่ควรบดทับโดยการสั่นสะเทือนหากจะใช้รถบดบดทับโดยการสั่นสะเทือนก็ให้ใช้ค่าระยะเต้นของล้อรถบดด้านค่าต่ำโดยเมื่อบดทับแล้ว จะต้องไม่เกิดความเสียหายของชั้นทางแอสฟัลต์คอนกรีต เช่น เกิดการยุบตัว ทั้งนี้ต้องได้รับความเห็นชอบจากผู้ควบคุมงานก่อน

การบดทับชั้นทางแอสฟัลต์คอนกรีตที่มีความหนาระหว่าง 25-50 มิลลิเมตร หากใช้รถบดสั่นสะเทือนบดทับ ควรใช้ค่าความถี่การสั่นสะเทือนด้านสูง และใช้ค่าระยะเต้นของล้อรถบดด้านต่ำ

การบดทับชั้นทางแอสฟัลต์คอนกรีตที่มีความหนามากกว่า 50 มิลลิเมตร ด้วยรถบดสั่นสะเทือน สำหรับการบดทับชั้นทางแอสฟัลต์คอนกรีตที่ไม่ใช่ชั้นผิวทาง อาจใช้ค่าระยะเต้นของล้อรถบดด้านสูงได้ แต่สำหรับชั้นผิวทางแอสฟัลต์คอนกรีต ควรจะใช้ค่าความถี่การสั่นสะเทือนด้านสูง และใช้ค่าระยะเต้นของล้อรถบดด้านต่ำ

การบดทับชั้นทางแอสฟัลต์คอนกรีตที่มีความหนามากกว่า 50 มิลลิเมตร และไม่มีแนวสิ่งก่อสร้าง เช่น คันหิน หรือชั้นทางแอสฟัลต์คอนกรีตที่ก่อสร้างแล้วช่วยอัดด้านข้างไว้ หากบดทับตามวิธีการปกติแล้วปรากฏว่ามีการเคลื่อนตัวของส่วนผสมแอสฟัลต์คอนกรีตด้านข้างให้เปลี่ยนวิธีการบดทับใหม่ โดยให้ร่นแนวบดทับเที่ยวแรกเข้าไปให้ห่างจากขอบชั้นทางแอสฟัลต์คอนกรีตประมาณ 300 มิลลิเมตร หลังจากนั้นให้บดทับต่อไปตามปกติ เสร็จแล้วจึงกลับมาบดทับขอบชั้นทางแอสฟัลต์คอนกรีตส่วนที่เว้นไว้นั้นในเที่ยวสุดท้ายของการบดทับเต็มหน้าเที่ยวแรกต่อไป

การก่อสร้างชั้นทางแอสฟัลต์คอนกรีต 2 ช่องจราจรพร้อมกัน การบดทับในขั้นต้นนี้ให้ดำเนินการพร้อมกันทั้ง 2 ช่องจราจร โดยให้เว้นระยะของแนวบดทับให้ห่างจากรอยต่อร้อนหรือรอยต่อใหม่ของแต่ละช่องจราจร ไว้ข้างละประมาณ 200 มิลลิเมตร พื้นที่แนวรอยต่อดังกล่าวนี้ ให้ดำเนินการบดทับตามข้อ 6.4.6 (2) ต่อเนื่องกันไป

6.4.8 การบดทับขั้นกลาง (Intermediate Rolling) ให้เริ่มดำเนินการบดอัดเมื่อชั้นทางแอสฟัลต์คอนกรีตมีอุณหภูมิไม่ต่ำกว่า 95 องศาเซลเซียส การบดทับขั้นกลางควรดำเนินการตามรูปแบบการบดทับขั้นต้น โดยให้บดทับตามหลังการบดทับขั้นต้นให้ใกล้ชิดที่สุด และให้บดทับโดยต่อเนื่องไปจนกว่าจะได้ความแน่นตามที่กำหนดและสม่ำเสมอทั่วทั้งแปลงที่ก่อสร้าง

การบดทับขั้นกลางตามปกติให้ใช้รถบดล้อยางเป็นหลัก โดยเฉพาะชั้นผิวทางและผิวไหล่ทางแอสฟัลต์คอนกรีต ให้ปรับน้ำหนักรถบด และความดันลมยาง เพื่อให้ได้แรงอัดที่ผิวหน้าสัมผัสของล้อรถบดที่เหมาะสมกับชั้นทางแอสฟัลต์คอนกรีตที่กำลังบดทับ

สำหรับชั้นทางแอสฟัลต์คอนกรีตอื่นๆ หรือชั้นทางแอสฟัลต์คอนกรีตที่มีความหนามากกว่า 50 มิลลิเมตร ที่ไม่ใช่ชั้นผิวทางและผิวไหล่ทางแอสฟัลต์คอนกรีต อาจพิจารณาให้ใช้รถบดล้อเหล็กรถบดสั่นสะเทือนบดทับร่วมกับรถบดล้อยางด้วยได้ตามความเหมาะสม โดยรถบดต้องมีน้ำหนัก น้ำหนักบดทับ น้ำหนักต่อความกว้างของล้อรถบด ความถี่การสั่นสะเทือนระยะเต้นของล้อรถบด และปัจจัยที่เกี่ยวข้องอื่นๆ เหมาะสมกับชั้นทางแอสฟัลต์คอนกรีตที่กำลังบดทับ ทั้งนี้ให้อยู่ในดุลยพินิจของผู้ควบคุมงาน

6.4.9 การบดทับขั้นสุดท้าย (Finish Rolling) มีจุดประสงค์เพื่อลบรอยล้อรถบดที่ผิวหน้าและทำให้ผิวหน้าเรียบสม่ำเสมอเท่านั้น ทั้งนี้ให้เริ่มดำเนินการเมื่อชั้นทางแอสฟัลต์คอนกรีตมีอุณหภูมิไม่ต่ำกว่า 66 องศาเซลเซียส โดยให้ใช้รถบดล้อเหล็กแบบไม่สั่นสะเทือนหรือใช้รถบดสั่นสะเทือนแต่บดทับโดยไม่สั่นสะเทือนเท่านั้น รถบดต้องมีน้ำหนัก น้ำหนักบดทับ น้ำหนักต่อความกว้างของล้อรถบด และปัจจัยที่เกี่ยวข้องอื่นๆ เหมาะสมกับชั้นทางแอสฟัลต์คอนกรีตที่กำลังบดทับ

6.4.10 การบดทับพื้นที่พิเศษ

(1) การบดทับบนพื้นที่ลาดชันสูง (Steep Grade) สำหรับชั้นทางแอสฟัลต์คอนกรีตที่ก่อสร้างบนพื้นที่ที่มีความลาดชันสูง หรือในทางโค้งที่มีการยกโค้งสูง การบดทับโดยรถบดล้อเหล็กแบบไม่สั่นสะเทือนให้ใช้ล้อตาม (Tiller Wheel) เดินหน้า โดยให้บดทับตามหลังเครื่องปู โดยใกล้ชิดที่สุด ไม่ว่าเครื่องปูจะปูส่วนผสมแอสฟัลต์คอนกรีตขึ้นทางลาดชันหรือปูลงตามทางลาดชันก็ตาม ในการบดทับโดยใช้รถบดสั่นสะเทือนนั้น การบดทับในเที่ยวแรกให้บดทับโดยไม่สั่นสะเทือน แต่หลังจากที่ส่วนผสมแอสฟัลต์คอนกรีตของชั้นทางมีความคงตัว (Stability) สูงขึ้นมากพอที่จะบดทับโดยการสั่นสะเทือนได้ ก็ให้บดทับต่อไปโดยการสั่นสะเทือนโดยให้ใช้ค่าระยะเต้นของล้อรถบดด้านต่ำ

(2) การบดทับบนพื้นที่ที่รถบดเข้าไปดำเนินการไม่ได้ (Inaccessible Area) สำหรับพื้นที่ที่ก่อสร้างชั้นทางแอสฟัลต์คอนกรีตที่รถบดเข้าไปดำเนินการไม่ได้ เช่น บริเวณที่ชิดกับ คันหินและร่องระบายน้ำ สะพาน ขอบบ่อพัก และสิ่งกีดขวางอื่นๆ จะต้องใช้เครื่องจักรหรือเครื่องมือบดทับขนาดเล็กที่ถูกต้องตามข้อ 4.8.1 และหรือข้อ 4.8.2 การนำมาใช้ และการใช้งานให้อยู่ในดุลยพินิจของผู้ควบคุมงาน

(3) การบดทับบริเวณทางแยก ทางเชื่อม (Bell Mouth Area) อาจดำเนินการได้ 2 วิธี คือ

ก. การบดทับทะแยงมุม ในขั้นแรกให้ดำเนินการบดทับในแนวทะแยงมุมก่อน ต่อจากนั้นจึงบดทับขนานกับขอบทางโค้ง

ข. การบดทับขนาน ในขั้นแรกให้ดำเนินการบดทับในแนวขนาน โดยตั้งฉากกับแนวเส้นแบ่งกึ่งกลางทางแยกก่อนต่อจากนั้นจึงบดทับขนานกับขอบทางโค้ง

## 7. การตรวจสอบชั้นทางแอสฟัลต์คอนกรีตที่ก่อสร้างเสร็จแล้ว

หลักเกณฑ์ในการตรวจสอบชั้นทางแอสฟัลต์คอนกรีตที่ก่อสร้างเสร็จเรียบร้อยแล้ว มีอย่างน้อย 3 ประการดังต่อไปนี้

7.1 ลักษณะผิว (Surface Texture)

ชั้นทางแอสฟัลต์คอนกรีตที่ก่อสร้างเสร็จเรียบร้อยแล้ว จะต้องได้ระดับและความลาดตามแบบ มีลักษณะผิว และลักษณะการบดทับที่สม่ำเสมอ ไม่ปรากฏความเสียหาย เช่น แอสฟัลต์คอนกรีตที่ผิวหน้าหลุด (Pull) รอยฉีก (Torn) ผิวหน้าหลวมหรือแยกตัว (Segregation) เป็นคลื่น (Ripple) หรือความเสียหายอื่นๆ หากตรวจสอบแล้วปรากฏความเสียหายดังกล่าว จะต้องดำเนินการแก้ไขให้ถูกต้องเรียบร้อยตามที่ผู้ควบคุมงานเห็นสมควร

7.2 ความเรียบที่ผิว (Surface Tolerance)





องค์การบริหารส่วนจังหวัดพิษณุโลก
กองช่าง
ฝ่ายสำรวจและออกแบบ

แบบแสดง

มาตรฐานงานแอสฟัลต์คอนกรีต
(Asphalt Concrete)
โดยอ้างอิงจาก มทช. 230 - 2563

เขียนแบบ
( นายจีระศักดิ์ ปานมณี )
ผู้ช่วยนายช่างเขียนแบบ

สถาปนิก
( นายพีรพงษ์ ดับปากพิง )
สถาปัตยกรรมศิลปกรรม

วิศวกร
( นางสาวพิมพ์ใจล คมข้า )
วิศวกรโยธาปฏิบัติการ

วิศวกร
( นายวุฒิชัย อนันตาภรณ์ )
วิศวกรโยธาชำนาญการ

วิศวกร
( นายสราวุธ แสงเกตุ )
วิศวกรโยธาชำนาญการพิเศษ

ตรวจ
( นายอภิสิทธิ์ จงกล้าหาญ )
หัวหน้าฝ่ายสำรวจและออกแบบ

ตรวจ
( นายปิโยรส ปุญญฤทธิ์ )
ผู้อำนวยการกองช่าง

เห็นชอบ
( นายภัทร ใจเอม )
รองปลัดองค์การบริหารส่วนจังหวัดพิษณุโลก

เห็นชอบ
( นางสีไพร โกธรรม )
ปลัดองค์การบริหารส่วนจังหวัดพิษณุโลก

เห็นชอบ
( นายเชาวฤทธิ์ ฉายะกุล )
รองนายกองค์การบริหารส่วนจังหวัดพิษณุโลก

อนุมัติ
( นายมนต์ชัย วิวัฒน์ธนาลัย )
นายกองค์การบริหารส่วนจังหวัดพิษณุโลก

หมายเหตุ | มาตราส่วน
ตรวจแบบ | วัน เดือน ปี | 13/14

เมื่อใช้ไม้บรรทัดวัดความเรียบตามข้อ 4.8.5 วางทาบบนผิวของชั้นทางแอสฟัลต์คอนกรีตในแนวตั้งฉาก และในแนวขนานกับแนวเส้นแบ่งกึ่งกลางถนนระดับผิวของชั้นทางแอสฟัลต์คอนกรีตภายใต้ไม้บรรทัดวัดความเรียบจะแตกต่างจากระดับของไม้บรรทัดวัดความเรียบได้ไม่เกิน 6 มิลลิเมตรและ 3 มิลลิเมตร ตามลำดับ

7.3 ความแน่น (Density)

การตรวจสอบรับรองความแน่นของชั้นทางแอสฟัลต์คอนกรีตที่ก่อสร้างเสร็จเรียบร้อยแล้ว ได้จากการเปรียบเทียบค่าความแน่นของตัวอย่างชั้นทางแอสฟัลต์คอนกรีต กับค่าความแน่นของตัวอย่างที่บดอัดในห้องปฏิบัติการตาม มทช.(ท)607: มาตรฐานการทดสอบแอสฟัลต์คอนกรีต โดยวิธีมาร์แชลล์ โดยคำนวณเป็นค่าความแน่นร้อยละของค่าความแน่นของตัวอย่างที่บดอัดในห้องปฏิบัติการ ตามรายละเอียดดังนี้

7.3.1 การจัดเตรียมก้อนตัวอย่างแอสฟัลต์คอนกรีตในห้องปฏิบัติการ ให้เก็บตัวอย่างส่วนผสมแอสฟัลต์คอนกรีต จากรถบรรทุกที่โรงงานผสมก่อนส่งออกไปยังสถานที่ก่อสร้าง โดยการสุ่มตัวอย่างจากรถบรรทุกจากการผลิตส่วนผสมแอสฟัลต์คอนกรีตประจำวัน เป็นระยะๆ แล้วนำไปดำเนินการในห้องปฏิบัติการ โดยให้ได้ก้อนตัวอย่างอย่างน้อย 8 ก้อนตัวอย่างในแต่ละวันที่ปฏิบัติงาน ทดสอบหาค่าความแน่น แล้วนำค่าความแน่นที่ทดสอบได้จากก้อนตัวอย่างทั้งหมดมาหาค่าเฉลี่ย เป็นความแน่นในห้องปฏิบัติการประจำวัน สำหรับใช้ในการคำนวณเปรียบเทียบเป็นค่าความแน่นร้อยละของตัวอย่างชั้นทางแอสฟัลต์คอนกรีตในสนาม

การเก็บตัวอย่างและการเตรียมตัวอย่างส่วนผสมแอสฟัลต์คอนกรีตให้ดำเนินการตามรายละเอียดและวิธีการที่กำหนด การทดสอบหาค่าความแน่นให้ดำเนินการตาม มทช.(ท)607 : มาตรฐานการทดสอบแอสฟัลต์คอนกรีต โดยวิธีมาร์แชลล์ ส่วนผสมแอสฟัลต์คอนกรีต ในห้องปฏิบัติการ จะต้องตรงตามที่ระบุไว้ในสูตรส่วนผสมเฉพาะงาน และมีอุณหภูมิในขณะบดอัดก้อนตัวอย่างตรงตามที่กำหนด สำหรับตัวอย่างส่วนผสมแอสฟัลต์คอนกรีตที่ดำเนินการในห้องปฏิบัติการนั้นอนุญาตให้นำเข้าอบในเตาอบเพื่อรักษาอุณหภูมิไว้ ได้นานไม่เกิน 30 นาที ในระหว่างดำเนินการถ้าอุณหภูมิของตัวอย่างส่วนผสมแอสฟัลต์คอนกรีตลดลงต่ำกว่าอุณหภูมิการบดอัดที่กำหนด ให้นำตัวอย่างส่วนผสมแอสฟัลต์คอนกรีตดังกล่าวนั้นทิ้งไป ห้ามนำไปอบ เพื่อนำมาใช้บดอัดทำก้อนตัวอย่างทดสอบอีกต่อไป

7.3.2 การจัดเตรียมก้อนตัวอย่างของชั้นทางแอสฟัลต์คอนกรีตในสนาม ให้เจาะก้อนตัวอย่างตัวแทนของชั้นทางแอสฟัลต์คอนกรีตในสนามที่ก่อสร้างเสร็จเรียบร้อยแล้ว ด้วยเครื่องเจาะตัวอย่างที่ถูกต้องตามข้อ 4.8.4 โดยให้เจาะเก็บก้อนตัวอย่างไม่น้อยกว่าจำนวน 1 ก้อนตัวอย่างทุกๆ ระยะทางประมาณ 200 เมตรต่อช่องจราจร หรือทุกๆ ส่วนผสมแอสฟัลต์คอนกรีตที่นำมาใช้งานประมาณ 100 ตัน แล้วนำไปทดสอบหาค่าความแน่นตาม มทช.(ท)607 : มาตรฐานการทดสอบแอสฟัลต์คอนกรีต โดยวิธีมาร์แชลล์

สำหรับชั้นผิวทางชั้นรองผิวทาง และชั้นปรับระดับแอสฟัลต์คอนกรีตที่มีความหนาไม่น้อยกว่า 25 มิลลิเมตร ค่าความแน่นของชั้นทางแอสฟัลต์คอนกรีตในสนามจะต้องไม่น้อยกว่าร้อยละ 98 ของค่าความแน่นเฉลี่ยของก้อนตัวอย่างจากห้องปฏิบัติการที่ใช้เปรียบเทียบประจำวัน

สำหรับชั้นพื้นทาง และผิวไหล่ทางแอสฟัลต์คอนกรีต ค่าความแน่นของชั้นทางแอสฟัลต์คอนกรีตในสนามจะต้องไม่น้อยกว่าร้อยละ 97 และ 96 ของค่าความแน่นของก้อนตัวอย่างจากห้องปฏิบัติการที่ใช้เปรียบเทียบประจำวัน ตามลำดับ

## 8. การอำนวยการและควบคุมการจราจรระหว่างการก่อสร้าง

ในระหว่างการก่อสร้างชั้นทางแอสฟัลต์คอนกรีต จะต้องจัดและควบคุมการจราจรไม่ให้ผ่านชั้นทางแอสฟัลต์คอนกรีตที่ก่อสร้างใหม่ จนกว่าชั้นทางแอสฟัลต์คอนกรีตจะเย็นตัวลงมากพอที่เมื่อเปิดให้การจราจรผ่านแล้วจะไม่ทำให้เกิดร่องรอยบนชั้นทางแอสฟัลต์คอนกรีตนั้น โดยจะต้องติดตั้งป้ายจราจรพร้อมอุปกรณ์ควบคุมการจราจรอื่นๆ ที่จำเป็นตามที่ อบจ.พิษณุโลก กำหนด พร้อมจัดบุคลากรเพื่ออำนวยการจราจรให้ผ่านพื้นที่ก่อสร้างได้โดยสะดวกปลอดภัย และไม่ทำให้ชั้นทางแอสฟัลต์คอนกรีตที่ก่อสร้างใหม่นั้นเสียหาย ระยะเวลาในการปิดและเปิดการจราจรให้อยู่ในดุลยพินิจของผู้ควบคุมงาน

## 9. หนังสืออ้างอิง


9.1 กรมทางหลวง มาตรฐานที่ ทล.-ม.408/2532 "แอสฟัลต์คอนกรีต (Asphalt Concrete or Hot-Mix Asphalt)"

9.2 American Society Of Testing Meterials Astm. Standard D-1559

9.3 The Asphalt Institute "Mix Design Methods For Asphalt Concrete And The Hot- Mix Types" Manual Series No.2 (Ms-2)


**********

องค์การบริหารส่วนจังหวัดพิษณุโลก
กองช่าง
ฝ่ายสำรวจและออกแบบ

แบบแสดง
มาตรฐานงานแอสฟัลต์คอนกรีต
(Asphalt Concrete)
โดยอ้างอิงจาก มทช. 230 - 2563

| | |
|---|---|
| เขียนแบบ | ( นายจีระศักดิ์ ปานมณี ) ผู้ช่วยนายช่างเขียนแบบ |
| สถาปนิก | ( นายพีรพงษ์ ดับปากพิง ) สถาปนิกปฏิบัติการ |
| วิศวกร | ( นางสาวพิมพ์ไฉล คมขำ ) วิศวกรโยธาปฏิบัติการ |
| วิศวกร | ( นายรุณีวงศ์ อนันตาภรณ์ ) วิศวกรโยธาชำนาญการ |
| วิศวกร | ( นายศราวุธ แสงเกตุ ) วิศวกรโยธาชำนาญการพิเศษ |
| ตรวจ | ( นายอภิสิทธิ์ จงกล้าหาญ ) หัวหน้าฝ่ายสำรวจและออกแบบ |
| ตรวจ | ( นายปิโยรส ปุญญฤทธิ์ ) ผู้อำนวยการกองช่าง |
| เห็นชอบ | ( นายภัทร ใจเอม ) รองปลัดองค์การบริหารส่วนจังหวัดพิษณุโลก |
| เห็นชอบ | ( นางสีไพร โกธรรม ) ปลัดองค์การบริหารส่วนจังหวัดพิษณุโลก |
| เห็นชอบ | ๑ ส.ค. ๖๖ ( นายเชาวฤทธิ์ ฉายะกุล ) รองนายกองค์การบริหารส่วนจังหวัดพิษณุโลก |
| อนุมัติ | ( นายมนต์ชัย วิวัฒน์ธนาณย์ ) นายกองค์การบริหารส่วนจังหวัดพิษณุโลก |

19/30

ปรับปรุงเดือน สิงหาคม 2566

# ข้อกำหนดการตีเส้นจราจรด้วยสีจราจร (Traffic paint) และวัสดุเทอร์โมพลาสติก (Thermoplastic) ให้ดำเนินการดังต่อไปนี้

1.วิธีดำเนินการจัดทำ

1.1 การเตรียมผิวทาง : ผิวทางจราจร ที่ทำการตีเส้น หรือเครื่องหมายจราจรต้องสะอาดและแห้ง ต้องไม่ทำบนผิวทางที่สกปรก มีฝุ่นจับ หรือสิ่งเปลกปลอมอื่นใด และไม่ลบทับไปบนวัสดุจราจรเดิมที่ชำรุด การลงวัสดุรองพื้นต้องใช้วิธีพ่น เพื่อให้วัสดุติดแน่นกับผิวจราจรสม่ำเสมอ โดยไม่ก่อให้เกิดการเยิ้มตัวและเปลี่ยนสีเดิม สารวัสดุรองพื้นดังกล่าวต้องสอดคล้องกับผิวจราจรที่จะทำงาน รวมทั้งปริมาณจะต้องเหมาะสม ทั้งนี้ต้องได้รับความเห็นชอบจากผู้ว่าจ้างก่อน ในกรณีที่เครื่องหมายจราจรเดิมไม่อยู่ในแนวหรือรูปแบบที่ถูกต้องกับเครื่องหมายจราจรที่จะทำขึ้นใหม่ ผู้รับจ้างมีหน้าที่รับผิดชอบในการลบเครื่องหมายจราจรเดิมออกโดยใช้เครื่องจักรกล

1.2 ในกรณีที่ตีเส้นจราจรหรือเครื่องหมายจราจร บนผิวทางที่ก่อสร้างใหม่ให้ดำเนินการภายหลังจากการก่อสร้างผิวทางแล้วเสร็จไม่น้อยกว่า 1 สัปดาห์

1.3 การเตรียมผิววัสดุเทอร์โมพลาสติก : เพื่อป้องกันมิให้ผิดเพี้ยน หรือเกิดการแตกเปราะของเทอร์โมพลาสติกเนื่องจาก ให้ความร้อนสูงเกินกว่าผู้ผลิตกำหนดไว้ ต้องใช้วัสดุเทอร์โมพลาสติก ให้เพียงพอกับความร้อนในการเตาต้มที่มีการกวนอยู่ตลอดเวลาและจะต้องไม่ให้ความร้อนสูงกว่าที่ผู้ผลิตกำหนดไว้ ไม่ว่าขนาดใดๆเมื่อวัสดุเหลวแล้ว ต้องรีบใช้ทันทีห้ามมิให้นำวัสดุเทอร์โมพลาสติกที่หลอมเหลวอยู่นานเกิน 6 ชั่วโมงมาใช้งาน

1.4 การเตรียมเครื่องมือ : ต้องใช้เครื่องมือ เครื่องจักรกล และอุปกรณ์ต่างๆ ตามลักษณะของวัสดุที่ใช้งาน ปริมาณของวัสดุจะต้องอยู่ในกรอบขอบข่ายที่ผู้ผลิตกำหนดไว้ หากมีการทำมากกว่าหนึ่งชั้นขึ้นไป ต้องรอให้ชั้นแรกแห้งเสียก่อน

2 ข้อกำหนดคุณสมบัติ

2.1 สีจราจร (Traffic Paint) หมายถึง สีจราจรที่ใช้ในการจัดทำเครื่องหมายจราจรโดยวิธีพ่น เป็นผลิตภัณฑ์ที่ทำให้ประเทศไทย ซึ่งแสดงเครื่องหมายมาตรฐานผลิตภัณฑ์อุตสาหกรรม มอก. 415 จราจร ชนิดที่ 2

2.2 วัสดุเทอร์โมพลาสติก (Thermoplastic) หมายถึง วัสดุเทอร์โมพลาสติกที่ใช้ในการจัดทำเครื่องหมายจราจรโดยวิธีพ่น รีด หรือปาดลาก เป็นผลิตภัณฑ์ที่ทำในประเทศไทย ซึ่งแสดงเครื่องหมายมาตรฐานผลิตภัณฑ์อุตสาหกรรม มอก. 542 วัสดุเทอร์โมพลาสติก ระดับ 1 ซึ่งมีคุณสมบัติและอัตราส่วนของลูกแก้วในส่วนผสมไม่น้อยกว่า 20% โดยน้ำหนักรวมทั้งใช้โรยบนเส้นเทอร์โมพลาสติก สะท้อนแสงในอัตราส่วน 400 – 500 กรัมต่อตารางเมตร

2.3 ลูกแก้ว (Glass Beads) ที่ใช้กับวัสดุทำเครื่องหมายจราจรบนผิวทางเพื่อให้เกิดการสะท้อนแสงเป็นผลิตภัณฑ์ที่ทำในประเทศไทยซึ่งแสดงเครื่องหมายมาตรฐานผลิตภัณฑ์อุตสาหกรรม มอก. 543 ไว้ที่พิพิธภัณฑ์

2.4 วัสดุรองพื้น (Tack Coat หรือ Primer) เป็นน้ำยาเคมี ใช้พ่นบนผิวทางก่อนทำเครื่องหมายจราจรเพื่อช่วยในการยึดเกาะระหว่างวัสดุทำเครื่องหมายจราจรกับผิวทาง มีคุณสมบัติตามที่ผู้ผลิตวัสดุเทอร์โมพลาสติกกำหนด

3 การตรวจ วัดคุณลักษณะเครื่องหมายจราจร

3.1 ความหนา ในระหว่างการปฏิบัติงานให้มีการตรวจวัดความหนาของเครื่องหมายจราจรในปริมาณงานไม่เกิน 100 ตารางเมตรอย่างน้อย 3 ค่า ต่อ 1 ครั้งโดยใช้แผ่นโลหะผิวเรียบวางรับในแนวที่ เครื่องตีเส้นจะผ่านเมื่อพ่นรีด หรือปาดลากวัสดุไปบนผิวโลหะนั้นแล้ว ให้นำมาวัดความหนาของเครื่องหมายจราจรดังนี้

(1) สีจราจร (Traffic Paint) ความหนาของเส้นจราจรและเครื่องหมายจราจรเมื่อแห้งต้องมีความหนาไม่น้อยกว่า 0.2 มิลลิเมตร

(2) วัสดุเทอร์โมพลาสติก (Thermoplastic) ความหนาของเส้นจราจรและเครื่องหมายจราจรเมื่อแห้งต้องมีความหนาไม่น้อยกว่า 3.0 มิลลิเมตร หรือไม่น้อยกว่าที่กำหนดไว้ในแบบ

3.2 ค่าแฟกเตอร์การสะท้อนแสง (Reflectance หรือ Luminance Factor) ในระหว่างการปฏิบัติงานให้มีการตรวจวัดค่าสะท้อนแสงของเครื่องหมายจราจรในปริมาณงาน ไม่น้อยกว่า 10 ตำแหน่งแต่ละตำแหน่งอย่างน้อย 3 ค่า และในทุกช่วงเวลา 1 ชั่วโมง ให้ตรวจสอบมาตรฐานเครื่องมือ(Standardization)และปรับค่าให้ถูกต้อง

ตารางที่ 1 แสดงเกณฑ์กำหนดคุณลักษณะเครื่องหมายจราจร

| รายการที่กำหนด | สีจราจร | วัสดุเทอร์โมพลาสติก |
|---|---|---|
| 1 วัสดุ<br>1.1 ข้อกำหนด<br>1.2 การใช้งาน | มอก. จุด 45 – 2541 ชนิดที่ 2<br>พ่น | มอก. 542 – 2530 ระดับ 1<br>พ่นรีดหรือปาดลาก |
| 2 การตรวจสอบคุณลักษณะขณะทำงาน<br>2.1 ความหนาเมื่อแห้ง มิลลิลิตร<br>พ่น<br>รีดหรือ ปาดราก<br>2.2 อัตราการใช้ลูกแก้วโรยจากเครื่อง | <br><br>≥ 0.2<br>–<br>≥ 400 | <br><br>≥ 3.0<br>≥ 3.0<br>≥ 400 |
| 3 ตรวจสอบคุณลักษณะเมื่อปิเสร็จทันที(ตรวจรับงาน)<br>3.1 ความหนาเมื่อแห้ง,มิลลิเมตร<br>3.2 การมองเห็นในเวลากลางคืน<br>3.2.1 การสะท้อนแสง (Retroreflectivity) , mcd.lx$^{-1}$.m$^{-2}$<br>สีขาว<br>สีเหลือง | <br>≥ 0.2<br><br><br>≥ 300<br>≥ 200 | <br>≥ 3.0<br><br><br>≥ 300<br>≥ 200 |
| 4 การตรวจสอบคุณลักษณะการใช้งานระยะเวลาประกัน<br>4.1 การมองเห็นในเวลากลางคืน<br>4.1.1 การสะท้อนแสง (Retroreflectivity) , mcd.lx$^{-1}$.m$^{-2}$<br>สีขาว<br>สีเหลือง | 6 เดือน 1 ครั้ง<br>12 เดือน 1 ครั้ง<br><br>≥ 150<br>≥ 100 | 12 เดือน 1 ครั้ง<br>24 เดือน 1 ครั้ง<br><br>≥ 150<br>≥ 100 |
| 5 ระยะเวลาประกัน | 12 เดือน | 24 เดือน |

องค์การบริหารส่วนจังหวัดพิษณุโลก

กองช่าง

ฝ่ายสำรวจและออกแบบ

แบบแสดง

เครื่องหมายจราจรบนผิวทาง

(ข้อกำหนดการก่อสร้าง)

เขียนแบบ ( นายจีระศักดิ์ ปานมณี )
ผู้ช่วยนายช่างเขียนแบบ

วิศวกร ( นายสราวุธ แสงเกตุ )
วิศวกรโยธาชำนาญการ

ตรวจ ( นายณัฐวุฒิ ศรีมงคล )
หัวหน้าฝ่ายสำรวจและออกแบบ

ตรวจ ( นายบัญชา พินิจอุปพันธ์ )
ผู้อำนวยการกองช่าง

เห็นชอบ ( นางเวียงมาศ ธิระแนว )
รองปลัดองค์การบริหารส่วนจังหวัดพิษณุโลก

เห็นชอบ ( นรสิโพธิ์ โกธรรม )
ปลัดองค์การบริหารส่วนจังหวัดพิษณุโลก

เห็นชอบ (นายธวัชชัย ทิ้งสมบัติ)
รองนายกองค์การบริหารส่วนจังหวัดพิษณุโลก

อนุมัติ (นายมนตชัย วิวัฒนอนาคมย์)
นายกองค์การบริหารส่วนจังหวัดพิษณุโลก

แบบแสดง | มาตราส่วน

เลขที่แบบ | วัน เดือน ปี -/-/--

องค์การบริหารส่วนจังหวัดพิษณุโลก
www.ppao.go.th

20/30




A = ระยะมองเห็นต่ำสุดสำหรับการแซง (ดูจากตาราง)
B = แนวสายตา
C = บริเวณห้ามแซง a ถึง b
D = บริเวณห้ามแซง a' ถึง b'
a,a' = จุดเริ่มต้นตรงบริเวณห้ามแซง
b,b' = จุดปลายบริเวณห้ามแซง
E = เส้นทึบอาจเหลื่อมกันได้

## การตีเส้นจราจรบริเวณโค้งราบ

ไม่แสดงมาตราส่วน

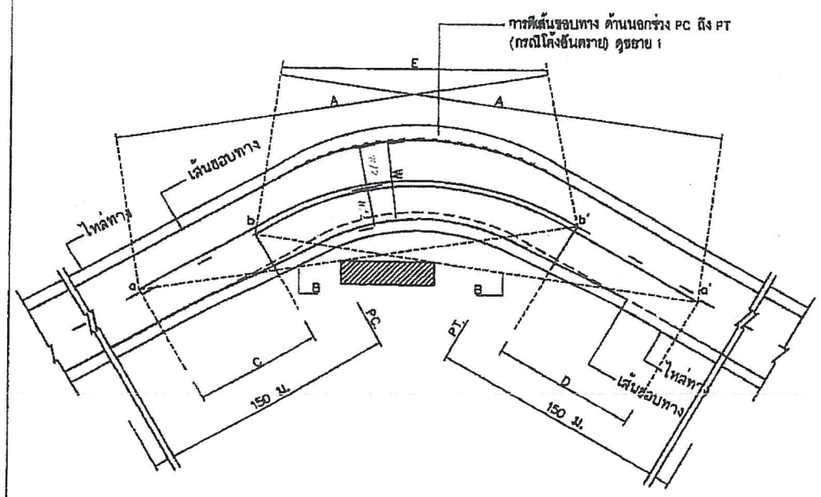


A = ระยะมองเห็นต่ำสุดสำหรับการแซง (ดูจากตาราง)
B = แนวสายตา
C = บริเวณห้ามแซง a ถึง b
D = บริเวณห้ามแซง a' ถึง b'
E = 1.15 ม.
a,a' = จุดเริ่มต้นตรงบริเวณห้ามแซง
b,b' = จุดปลายบริเวณห้ามแซง

## การตีเส้นจราจรบริเวณโค้งตั้ง

ไม่แสดงมาตราส่วน

## รายการประกอบแบบ

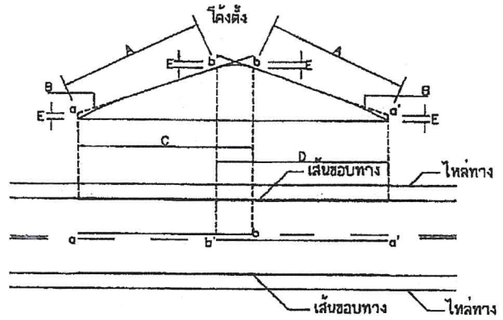1. มิติต่างๆ มีหน่วยเป็นเมตรนอกจากระบุเป็นอย่างอื่น
2. เส้นแบ่งทิศทางจราจร ใช้เส้นสีเหลือง ขนาดกว้าง 10 ซม. ตีเส้นที่กึ่งกลางผิวจราจรตลอดแนว
   2.1 เส้นประเป็นเส้นสีเหลืองแบ่งทิศทางของการจราจรบนสายทาง 2 ช่องจราจร ในบริเวณที่ยอมให้รถแซงขึ้นหน้ากันได้สองทิศทาง ขนาด ความยาว และการเว้นช่องของเส้นประกำหนดไว้ดังนี้
   - ทางหลวงนอกเขตชุมชน เส้นยาว 3 ม. เว้นช่อง 9 ม.
   - ทางหลวงในเขตชุมชน เส้นยาว 1 ม. เว้นช่อง 3 ม.

   2.2 เส้นทึบเดี่ยว เป็นเส้นทึบสีเหลือง ใช้เป็นเส้นแบ่งทิศทางจราจรในบริเวณที่ห้ามแซงสายทาง 2 ช่องจราจรหรือบริเวณก่อนถึงทางแยก ห้ามรถเปลี่ยนช่องจราจรความยาวเส้นทึบต้องไม่น้อยกว่า 24 ม.
   2.3 เส้นประคู่กับเส้นทึบ เป็นเส้นสีเหลืองทึบ คู่ขนานไปกับเส้นประสีเหลืองโดยเส้นทั้งสองห่างกันเท่ากับความกว้างของเส้นประ ให้ใช้เส้นทึบคู่กับเส้นประเป็นเส้นทิศทางจราจร ในบริเวณที่ห้ามรถที่มาจากทิศทางหนึ่งแซง แต่ยอมให้รถที่มาจากด้านตรงข้ามแซงได้ ด้านที่ห้ามแซงใช้เส้นทึบ ส่วนด้านที่ยอมให้แซงใช้เส้นประ
   2.4 การตีเส้นห้ามแซง บริเวณทางโค้งราบและทางโค้งแนวตั้งให้อยู่ในดุลยพินิจของผู้ควบคุมงานก่อสร้าง
   2.5 กรณีที่ผิวจราจรกว้าง 5 ม. หรือน้อยกว่าไม่มีไหล่ทาง ไม่ต้องตีเส้นแบ่งทิศทางจราจร ให้ตีเฉพาะบริเวณที่ เป็นชุมชนที่อยู่อาศัย , บริเวณห้ามแซง , ระยะ 30 เมตร ก่อนถึงบริเวณดังกล่าวและภายในโค้งที่มีรัศมีต่ำกว่า 300 เมตร , ระยะ 30 เมตร ก่อนถึงป้ายหยุดและบริเวณที่มีอุบัติเหตุบ่อยครั้ง
3. เส้นขอบทาง ให้ใช้เส้นทึบสีขาว ขนาดกว้าง 10 ซม. ทั้ง 2 ข้าง ตลอดแนว
4. สีทาถนนผิวจราจรที่มีผิวเรียบทั้งหมด ( เคปซีล , แอสฟัลต์คอนกรีต , คอนกรีตเสริมเหล็ก ) ให้ใช้สีเทอร์โมพลาสติก ตาม มอก. 542 หนาไม่น้อยกว่า 3 มม.

หมายเหตุ
คัดลอก อ้างอิง จากแบบมาตรฐานงานทาง
สำหรับ อปท. โดยกรมทางหลวงชนบท

## ตารางที่ 1 ระยะทางมองเห็นต่ำสุด สำหรับการแซงที่ความเร็วต่างๆ

| ความเร็วสำคัญ (กม./ชม.) | ระยะมองเห็นต่ำสุดสำหรับการแซง (ม.) |
|---|---|
| 50 | 150 |
| 60 | 180 |
| 70 | 210 |
| 80 | 240 |
| 90 | 275 |
| 100 | 315 |

ขนาดความกว้างของเส้นจราจรกว้าง 0.10 เมตร หรือผู้ออกแบบกำหนดไว้ในแบบก่อสร้างเป็นอย่างอื่น

## ขนาดและระยะเครื่องหมายจราจรบนผิวทาง

ก) เส้นแบ่งทิศทางจราจร

1. เส้นประเดี่ยว

กรณี: นอกเขตชุมชน




กรณี: ในเขตชุมชน




2. เส้นทึบ

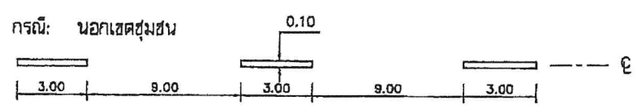


3. เส้นคู่

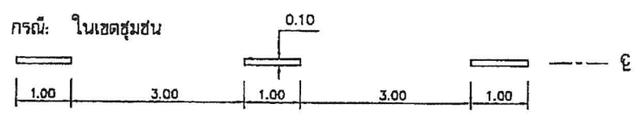


ข) เส้นขอบทาง

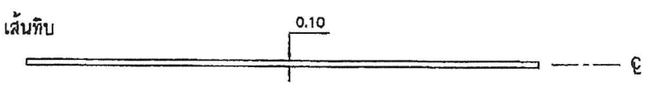


21/30

องค์การบริหารส่วนจังหวัดพิษณุโลก
กองช่าง
ฝ่ายสำรวจและออกแบบ

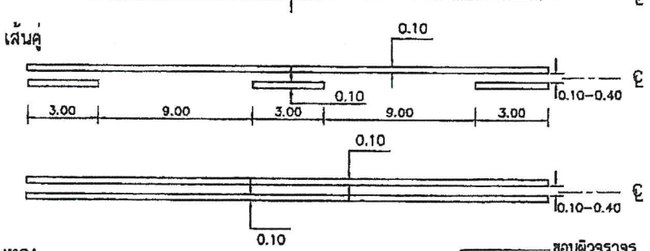แบบแสดง

เครื่องหมายจราจรบนผิวทาง
(ตีเส้นจราจร)

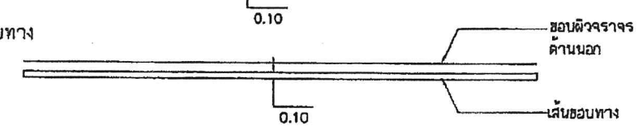เขียนแบบ
( นายจีระศักดิ์ ปานมณี )
ผู้ช่วยนายช่างเขียนแบบ

วิศวกร
( นายศิวาวุธ แสงหาญ )
วิศวกรโยธาชำนาญการ

ตรวจ
( นายณัฐวุฒิ ศรีมงคล )
หัวหน้าฝ่ายสำรวจและออกแบบ

ตรวจ
( นายบัญชา พิมิลจุบพันธ์ )
ผู้อำนวยการกองช่าง

เห็นชอบ
( นางเวียงมาศ ธีระแนว )
รองปลัดองค์การบริหารส่วนจังหวัดพิษณุโลก

เห็นชอบ
( นางสีไพร โกธรรม )
ปลัดองค์การบริหารส่วนจังหวัดพิษณุโลก

เห็นชอบ
(นายธวัชชัย พึ่งสมบัติ)
รองนายกองค์การบริหารส่วนจังหวัดพิษณุโลก

อนุมัติ
(นายมนตรีย์ วิวัฒนธนาสมบัติ)
นายกองค์การบริหารส่วนจังหวัดพิษณุโลก

| แบบแสดง | มาตราส่วน |
|---|---|
| เลขที่แบบ | วัน เดือน ปี |

องค์การบริหารส่วนจังหวัดพิษณุโลก
www.pptao.go.th

## ประเภทป้ายบังคับ (บ)




บ-1 บ-2 บ-3 บ-4 บ-5 บ-6 บ-7 บ-8 บ-9 บ-10 บ-11 บ-12
บ-13 บ-14 บ-15 บ-16 บ-17 บ-18 บ-19 บ-20 บ-21 บ-22 บ-23 บ-24
บ-25 บ-26 บ-27 บ-28 บ-29 บ-30 บ-31 บ-32 บ-33 บ-34 บ-35 บ-36
บ-37 บ-38 บ-39 บ-40 บ-41 บ-42 บ-43 บ-44 บ-45 บ-46 บ-47 บ-48
บ-49 บ-50 บ-51 บ-52 บ-53 บ-54 บ-55

## ประเภทป้ายเตือน (ต)




ต-1 ต-2 ต-3 ต-4 ต-5 ต-6 ต-7 ต-8 ต-9 ต-10 ต-11 ต-12
ต-13 ต-14 ต-15 ต-16 ต-17 ต-18 ต-19 ต-20 ต-21 ต-22 ต-23 ต-24
ต-25 ต-26 ต-27 ต-28 ต-29 ต-30 ต-31 ต-32 ต-33 ต-34 ต-35 ต-36
ต-37 ต-38 ต-39 ต-40 ต-41 ต-42 ต-43 ต-44 ต-45 ต-46 ต-47 ต-48
ต-49 ต-50 ต-51 ต-52 ต-53 ต-54 ต-55 ต-56 ต-57 ต-58 ต-59 ต-60
ต-61 ต-62 ต-63 ต-64 ต-65 ต-66 ต-67 ต-68
ต-69 ต-70 ต-71 ต-72 ต-73 ต-74 ต-75
ต-76 ต-77 ต-78
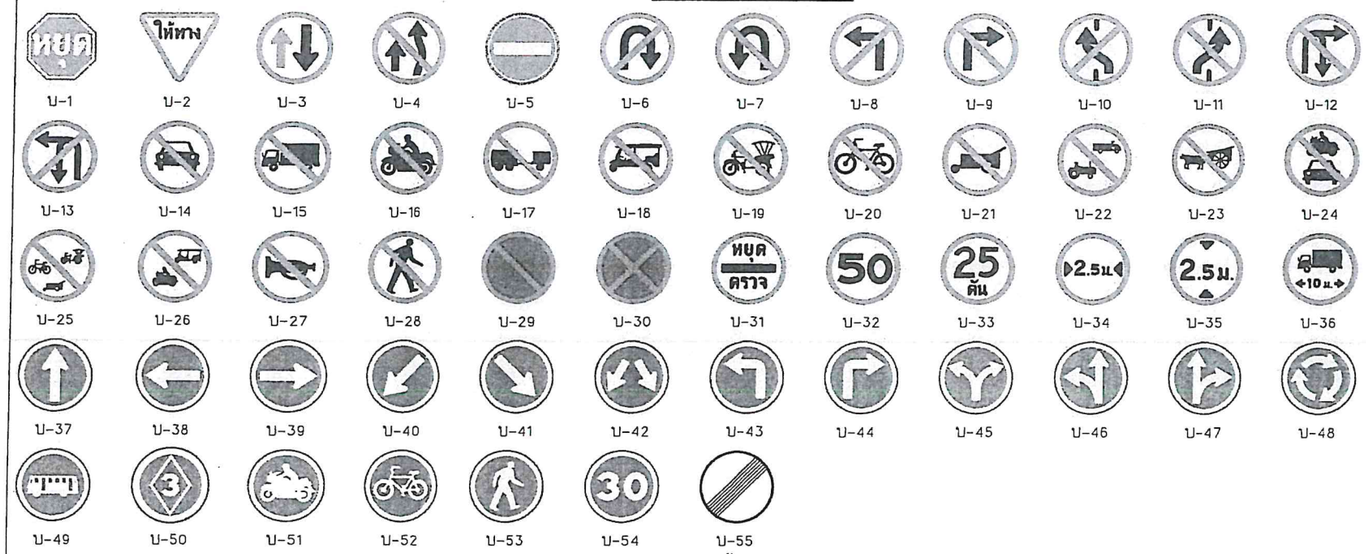
## ประเภทป้ายบังคับ (บ)

| ลำดับที่ | ชื่อเครื่องหมาย | รหัส |
|---|---|---|
| 1 | หยุด | บ-1 |
| 2 | ให้ทาง | บ-2 |
| 3 | ให้รถสวนทางมาก่อน | บ-3 |
| 4 | ห้ามแซง | บ-4 |
| 5 | ห้ามเข้า | บ-5 |
| 6 | ห้ามกลับรถไปทางขวา | บ-6 |
| 7 | ห้ามกลับรถไปทางซ้าย | บ-7 |
| 8 | ห้ามเลี้ยวซ้าย | บ-8 |
| 9 | ห้ามเลี้ยวขวา | บ-9 |
| 10 | ห้ามเปลี่ยนช่องเดินรถไปทางซ้าย | บ-10 |
| 11 | ห้ามเปลี่ยนช่องเดินรถไปทางขวา | บ-11 |
| 12 | ห้ามเลี้ยวซ้ายหรือกลับรถ | บ-12 |
| 13 | ห้ามเลี้ยวขวาหรือกลับรถ | บ-13 |
| 14 | ห้ามรถยนต์ | บ-14 |
| 15 | ห้ามรถบรรทุก | บ-15 |
| 16 | ห้ามรถจักรยานยนต์ | บ-16 |
| 17 | ห้ามรถพ่วง | บ-17 |
| 18 | ห้ามรถยนต์สามล้อ | บ-18 |
| 19 | ห้ามรถสามล้อ | บ-19 |
| 20 | ห้ามรถจักรยาน | บ-20 |
| 21 | ห้ามล้อเลื่อนลากเข็น | บ-21 |
| 22 | ห้ามรถยนต์ที่ใช้ในการเกษตร | บ-22 |
| 23 | ห้ามเกวียน | บ-23 |
| 24 | ห้ามรถจักรยานยนต์และรถยนต์ | บ-24 |
| 25 | ห้ามรถจักรยาน รถสามล้อ และ ล้อเลื่อนลากเข็น | บ-25 |
| 26 | ห้ามรถจักรยานยนต์และรถยนต์สามล้อ | บ-26 |
| 27 | ห้ามใช้เสียง | บ-27 |
| 28 | ห้ามคน | บ-28 |
| 29 | ห้ามจอดรถ | บ-29 |
| 30 | ห้ามหยุดรถ | บ-30 |
| 31 | หยุดตรวจ | บ-31 |
| 32 | จำกัดความเร็ว | บ-32 |
| 33 | ห้ามรถหนักเกินกำหนด | บ-33 |
| 34 | ห้ามรถกว้างเกินกำหนด | บ-34 |
| 35 | ห้ามรถสูงเกินกำหนด | บ-35 |
| 36 | ห้ามรถยาวเกินกำหนด | บ-36 |
| 37 | ให้เดินรถทางเดียวไปข้างหน้า | บ-37 |
| 38 | ทางเดินรถทางเดียวไปทางซ้าย | บ-38 |
| 39 | ทางเดินรถทางเดียวไปทางขวา | บ-39 |
| 40 | ให้ชิดซ้าย | บ-40 |
| 41 | ให้ชิดขวา | บ-41 |
| 42 | ให้ไปทางซ้ายหรือ ทางขวา | บ-42 |
| 43 | ให้เลี้ยวซ้าย | บ-43 |
| 44 | ให้เลี้ยวขวา | บ-44 |
| 45 | ให้เลี้ยวซ้ายหรือ เลี้ยวขวา | บ-45 |
| 46 | ให้ตรงไปหรือ เลี้ยวซ้าย | บ-46 |
| 47 | ให้ตรงไปหรือ เลี้ยวขวา | บ-47 |
| 48 | วงเวียน | บ-48 |
| 49 | ช่องเดินรถประจำทาง | บ-49 |
| 50 | ช่องเดินรถมวลชน | บ-50 |
| 51 | ช่องเดินรถจักรยานยนต์ | บ-51 |
| 52 | ช่องเดินรถจักรยาน | บ-52 |
| 53 | เฉพาะคนเดิน | บ-53 |
| 54 | ให้ใช้ความเร็ว | บ-54 |
| 55 | สุดเขตบังคับ | บ-55 |

## ประเภทป้ายเตือน (ต.)
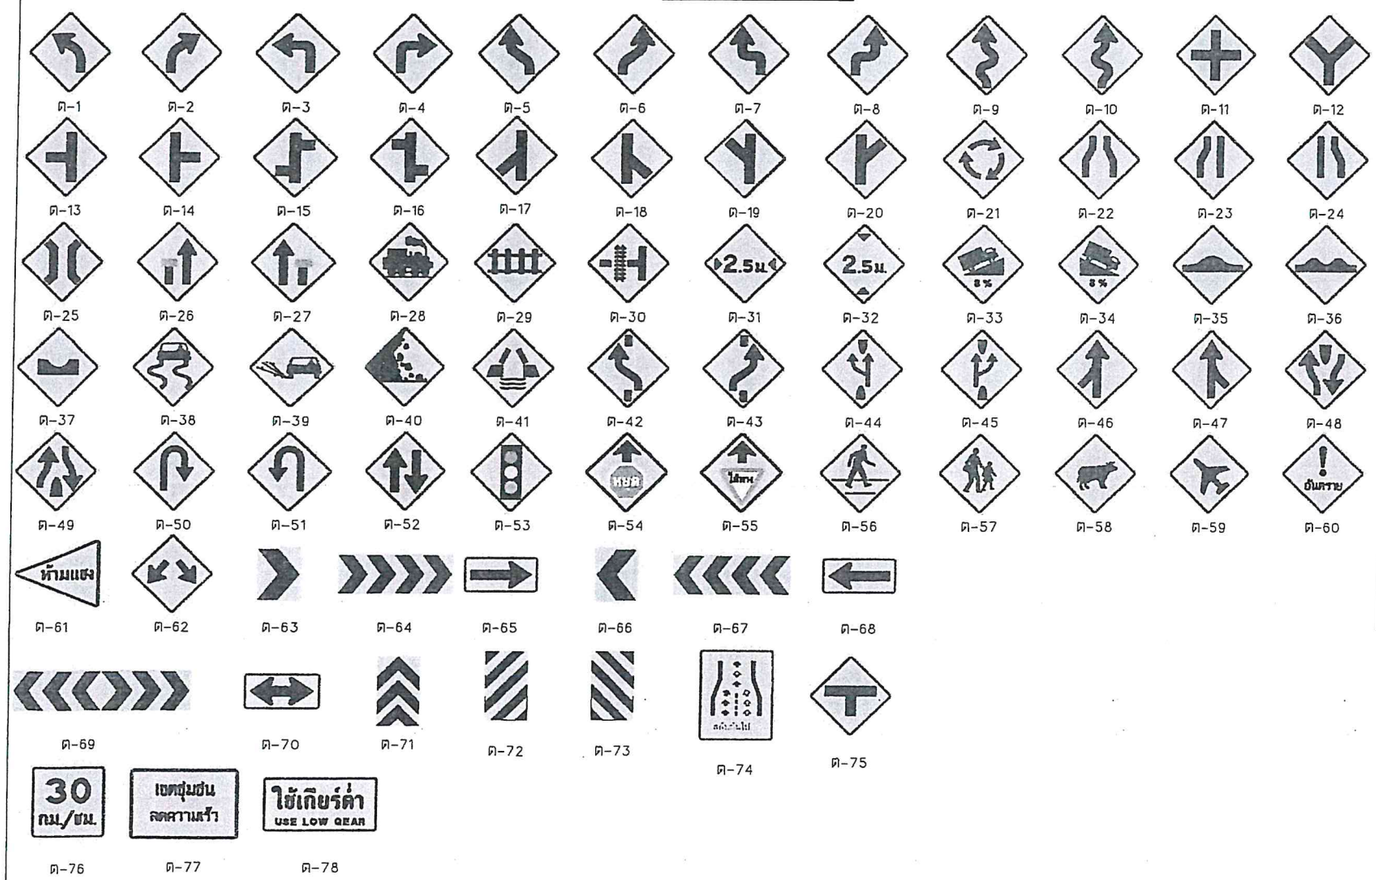
| ลำดับที่ | ชื่อเครื่องหมาย | รหัส |
|---|---|---|
| 1–10 | ทางโค้งต่างๆ | ต-1 ถึง ต-10 |
| 11–20 | ทางแยกต่างๆ | ต-11 ถึง ต-20 |
| 21 | วงเวียนข้างหน้า | ต-21 |
| 22 | ทางแคบทั้งสองด้าน | ต-22 |
| 23 | ทางแคบด้านซ้าย | ต-23 |
| 24 | ทางแคบด้านขวา | ต-24 |
| 25 | สะพานแคบ | ต-25 |
| 26 | ช่องจราจรปิดด้านซ้าย | ต-26 |
| 27 | ช่องจราจรปิดด้านขวา | ต-27 |
| 28 | ทางข้ามรถไฟไม่มีเครื่องกั้นทาง | ต-28 |
| 29 | ทางข้ามรถไฟมีเครื่องกั้นทาง | ต-29 |
| 30 | ทางข้ามรถไฟติดทางแยก | ต-30 |
| 31 | ทางแคบ | ต-31 |
| 32 | ทางลอดต่ำ | ต-32 |
| 33 | ทางขึ้นลาดชัน | ต-33 |
| 34 | ทางลงลาดชัน | ต-34 |
| 35 | เตือนรถกระโดด | ต-35 |
| 36 | ผิวทางขรุขระ | ต-36 |
| 37 | ทางเป็นแอ่ง | ต-37 |
| 38 | ทางลื่น | ต-38 |
| 39 | ผิวทางรวน | ต-39 |
| 40 | ระวังหินร่วง | ต-40 |
| 41 | สะพานเปิดได้ | ต-41 |
| 42–43 | ให้เปลี่ยนช่องจราจร | ต-42 ถึง ต-43 |
| 44 | อุโมงค์ทางขนาน | ต-44 |
| 45 | เขาทางหลัก | ต-45 |
| 46–47 | ทางรวม | ต-46 ถึง ต-47 |
| 48 | ทางคู่ข้างหน้า | ต-48 |
| 49 | สิ้นสุดทางคู่ | 9-49 |
| 50–51 | จุดกลับรถ | ต-50 ถึง ต-51 |
| 52 | ทางเดินรถสองทาง | ต-52 |
| 53 | สัญญาณจราจร | ต-53 |
| 54 | หยุดข้างหน้า | ต-54 |
| 55 | ให้ทางข้างหน้า | ต-55 |
| 56 | ระวังคนข้ามถนน | ต-56 |
| 57 | โรงเรียนระวังเด็ก | ต-57 |
| 58 | ระวังสัตว์ | ต-58 |
| 59 | ระวังเครื่องบิน บินต่ำ | ต-59 |
| 60 | ระวังอันตราย | ต-60 |
| 61 | เขตห้ามแซง | ต-61 |
| 62–73 | เตือนแนวทางต่างๆ | ต-62 ถึง ต-73 |
| 74 | สลับกันไป | ต-74 |
| 75 | ทางแยก | ต-75 |
| 76 | ป้ายเตือนความเร็ว | ต-76 |
| 77 | ป้ายข้อความ | ต-77 |
| 78 | ป้ายข้อความ | ต-78 |

## รายการประกอบแบบ

1. แผ่นป้ายสะท้อนแสงสำหรับป้ายบังคับและป้ายเตือน ใช้ตาม มอก.606 สัมประสิทธิ์การสะท้อนแสงแบบที่ 1 ยกเว้น ป้าย บ-1 , ต-26 ถึง ต-30 และ ต-61 ถึง ต-73 ให้ใช้สัมประสิทธิ์การสะท้อนแสงแบบที่ 9
2. ขนาดป้ายจราจรสำหรับถนนชนบทโดยทั่วไปให้ใช้ขนาดที่ 2 นอกจากระบุเป็นอย่างอื่นในแบบก่อสร้าง
3. ป้าย ต-77 และ ต-78 ขนาดป้ายและข้อความปรับเปลี่ยนได้ตามความเหมาะสม

องค์การบริหารส่วนจังหวัดพิษณุโลก
กองช่าง
ฝ่ายสำรวจและออกแบบ

**แบบแสดง**

แบบมาตรฐาน ป้ายจราจร
ประเภทป้ายจราจรบังคับ ป้ายเตือน
และ ป้ายแนะนำ

เขียนแบบ
( นายจิระศักดิ์ ปานมณี )
ผู้ช่วยนายช่างเขียนแบบ

สถาปนิก
( นายพีรพงษ์ ดับปากพิง )
สถาปนิกปฏิบัติการ

วิศวกร
( นายวุฒิวงศ์ อนันตาภรณ์ )
วิศวกรโยธาชำนาญการ

วิศวกร
( นายศรายุธ แสงเกตุ )
วิศวกรโยธาชำนาญการ รักษาการในตำแหน่ง
วิศวกรโยธาชำนาญการพิเศษ

ตรวจ
( นายอภิสิทธิ์ จงกล้าหาญ )
หัวหน้าฝ่ายสำรวจและออกแบบ

ตรวจ
( นายปิโยรส ปุญญฤทธิ์ )
ผู้อำนวยการกองช่าง

เห็นชอบ
( นายภัทร ใจเอม )
รองปลัดองค์การบริหารส่วนจังหวัดพิษณุโลก

เห็นชอบ
( นางสีไพร โกยธรรม )
ปลัดองค์การบริหารส่วนจังหวัดพิษณุโลก

เห็นชอบ
( นายเชาวฤทธิ์ ฉายะกูล )
รองนายกองค์การบริหารส่วนจังหวัดพิษณุโลก

อนุมัติ
( นายมนต์ชัย วิวัฒน์ธนาฒย์ )
นายกองค์การบริหารส่วนจังหวัดพิษณุโลก

| แบบแสดง | มาตราส่วน |
|---|---|
| เลขที่แบบ | วัน เดือน ปี |

22/30

ปรับปรุงเดือน พฤศจิกายน 2566

(แบบปรับปรุง เดือน พฤศจิกายน 2566)

# มาตรฐานเครื่องหมายควบคุมการจราจร

## การติดตั้งป้ายบังคับและป้ายเตือน




ป้ายแปดเหลี่ยมด้านเท่า




ป้ายสามเหลี่ยมด้านเท่า

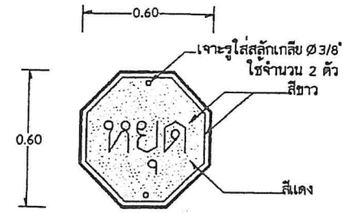


ป้ายวงกลม

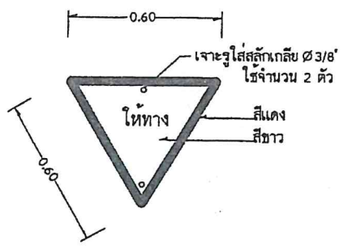


ป้ายสี่เหลี่ยมจัตุรัสมุมตั้งขึ้น

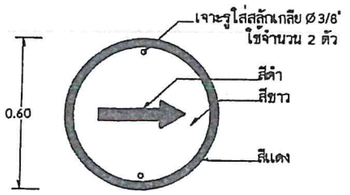


ชนิดและขนาดเสาป้ายจราจร




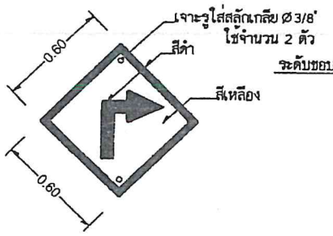


ป้ายสี่เหลี่ยมผืนผ้า

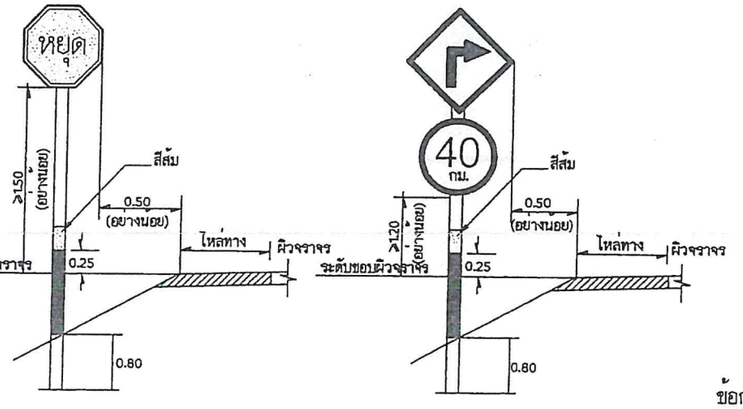


ป้ายสี่เหลี่ยมผืนผ้า

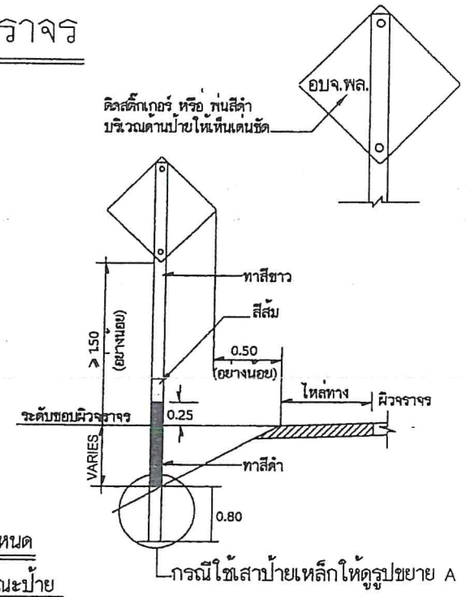


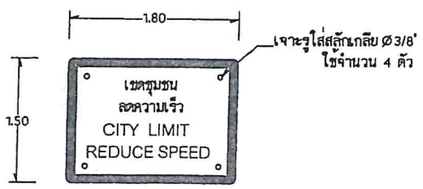ป้ายสี่เหลี่ยมผืนผ้า

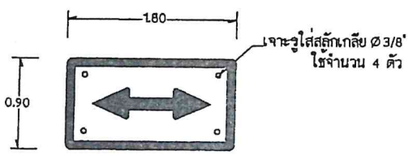


ป้ายสี่เหลี่ยมผืนผ้า

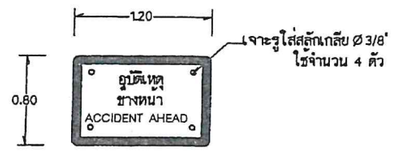


ป้ายสี่เหลี่ยมจัตุรัส

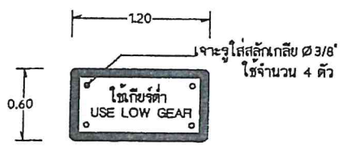


ป้ายสี่เหลี่ยมหน้าจั่ว

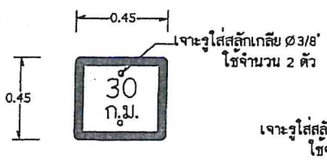


เสาป้ายเหล็ก ขนาด 95x95x2.3 มม. โดยทาสีรองพื้นด้วยสีกันสนิม เสาป้าย ทาสีกันสนิมรองพื้น แล้วจึง พ่นหรือทาสีน้ำมันสีขาว ทับหน้า 2 ชั้น บริเวณโคน เสาทาสีน้ำมันสีดำและติดสติ๊กเกอร์สีสันสะท้อนแสง เกรดสำหรับงานจราจรตามแบบ

ส่วนบนสุดของเสาเหล็กให้ปิดด้วยแผ่นเหล็กหนา 2.3 มม.(เชื่อมปิดโดยรอบ)

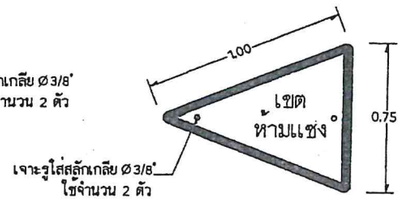


รูปขยาย A

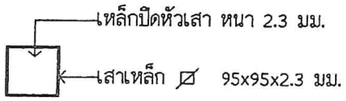


แบบการติดตั้งบนพื้น คสล.เดิม

หมายเหตุ ขนาดของเสาเหล็ก 95x95 มม. เกณฑ์ ความคลาดเคลื่อนยอมให้ ± 1.5 มม.
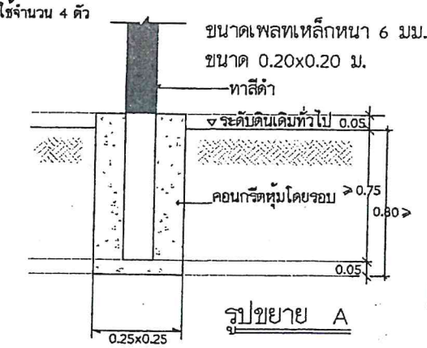
### ข้อกำหนด

1.ลักษณะป้าย

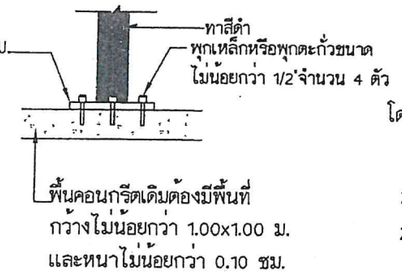1.1 โดยทั่วไป ป้ายบังคับมีรูปร่างแผ่นกลมโดยมีเครื่องหมาย สัญญลักษณ์ ตัวเลข ตัวอักษรเป็นสีดำอยู่บนพื้นป้ายสีขาว เส้นขอบป้ายและขีดกลางเป็นสีแดง นอกจาก

1.1.1 ป้ายหยุด (STOP SIGN) เป็นรูปแปดเหลี่ยมด้านเท่า ตัวอักษรสีขาวบนพื้นป้ายสีแดงขอบป้ายสีขาว

1.1.2 ป้ายให้ทาง (GIVEWAY SIGN) เป็นรูปสามเหลี่ยมด้านเท่า มุมชี้ลง ตัวอักษรสีดำ ขอบป้ายสีแดง

1.1.3 ป้ายห้ามจอดรถและป้ายห้ามหยุดรถ เป็นรูปแผ่นกลม พื้นป้ายสีน้ำเงิน เส้นขอบป้ายและขีดกลางสีแดง

1.1.4 ป้ายสุดเขตบังคับ เป็นรูปแผ่นกลม พื้นป้ายสีขาว ไม่มีเส้นขอบป้าย แต่มีขีดสีดำจำนวน 7 ขีด ทำมุม 45 กับแนวระดับ จากทางขวาของป้ายมาทางซ้ายของป้าย

1.2 ป้ายเตือน โดยทั่วไปเป็นรูปสี่เหลี่ยมจัตรัสตั้งมุมขึ้น โดยมีเครื่องหมาย สัญญลักษณ์ ตัวเลข ตัวอักษรสีดำ พื้นป้ายสีเหลือง

2.ส่วนประกอบแผ่นป้ายประกอบด้วย

2.1 แผ่นเหล็กอาบสังกะสีความหนาไม่น้อยกว่า 1.20 มม.

2.2 สีพื้นป้ายสติ๊กเกอร์สะท้อนแสง เครื่องหมาย สัญญลักษณ์ ตัวเลข ตัวอักษร และเส้นขอบป้าย ใช้สติ๊กเกอร์ ชนิด สะท้อนแสง หรือทึบแสง สำหรับด้านหลังแผ่นป้ายพ่นสีรองพื้น กันสนิมสีเทา

23/30

*หมายเหตุ 1. เส้นขอบป้าย สัญลักษณ์ และ อักษรข้อความบนป้ายใช้สติ๊กเกอร์ ชนิด สะท้อนแสง หรือทึบแสง (ตามชนิดของป้าย)

2. พื้นป้ายใช้สติ๊กเกอร์ ชนิดสะท้อนแสง.เสง

3. เสาป้าย ทาสีกันสนิมรองพื้น แล้วจึง พ่นหรือทาสีน้ำมันสีขาว ทับหน้า 2 ชั้น บริเวณโคน เสาทาสีน้ำมันสีดำและติดสติ๊กเกอร์สีส้มสะท้อนแสงตามแบบ

องค์การบริหารส่วนจังหวัดพิษณุโลก
กองช่าง
ฝ่ายสำรวจและออกแบบ

แบบแสดง

แบบมาตราฐาน ป้ายจราจร ประเภทป้ายจราจรบังคับ ป้ายเตือน และ ป้ายแนะนำ

| | |
|---|---|
| เขียนแบบ | ( นายสราวุฒิ เลียงชัยศิริ ) ผู้ช่วยนายช่างเขียนแบบ |
| สถาปนิก | ( นายพีรพงษ์ ดับปากพิง ) สถาปนิกปฏิบัติการ |
| วิศวกร | ( นายศราวุธ แสงเกตุ ) วิศวกรโยธาชำนาญการ |
| วิศวกร | ( นายวุฒิวงศ์ อนันตาภรณ์ ) วิศวกรโยธาชำนาญการ |
| ตรวจ | ( นายอภิสิทธิ์ จงกล้าหาญ ) หัวหน้าฝ่ายสำรวจและออกแบบ |
| ตรวจ | ( นายปิโยรส ปุญญฤทธิ์ ) ผู้อำนวยการกองช่าง |
| เห็นชอบ | ( นายภัทร ใจเอม ) รองปลัดองค์การบริหารส่วนจังหวัดพิษณุโลก |
| เห็นชอบ | (นางสีไพร โกธรรม) ปลัดองค์การบริหารส่วนจังหวัดพิษณุโลก |
| เห็นชอบ | (นายเชาวฤทธิ์ ฉายะกุล) รองนายกองค์การบริหารส่วนจังหวัดพิษณุโลก |
| อนุมัติ | (นายมนต์ชัย วิวัฒน์ธนาฒย์) นายกองค์การบริหารส่วนจังหวัดพิษณุโลก |
| แบบแสดง | มาตราส่วน |
| เลขที่แบบ | วัน เดือน ปี |

(แบบปรับปรุง เดือน พฤศจิกายน 2566)




ขยายป้ายแบบ 2 ป้าย




ขยายด้านหลังป้าย

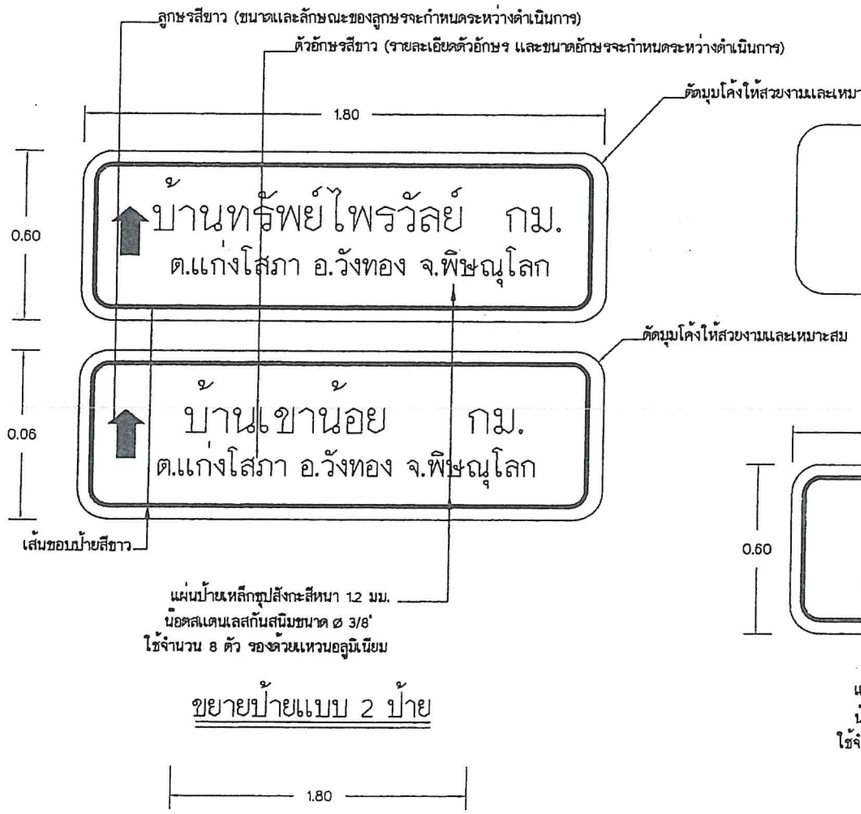


ขยายป้ายแบบ 1 ป้าย

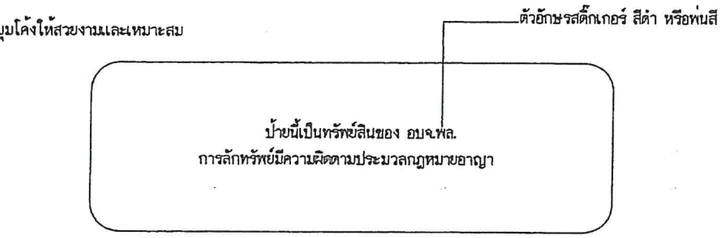


รูปตัดป้าย

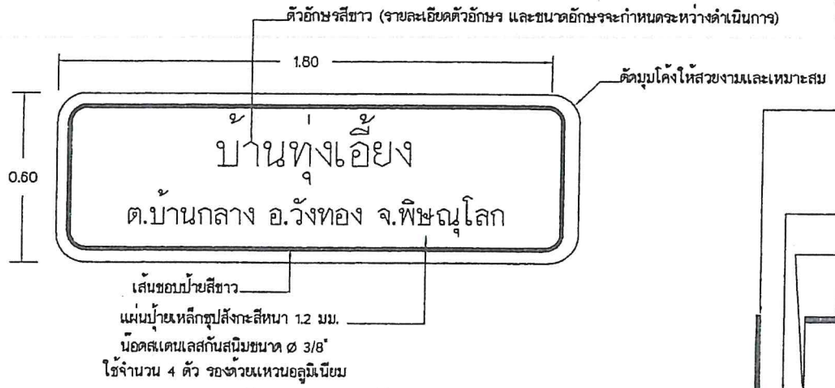


รูปตัดป้าย

## แบบป้ายแนะนำ

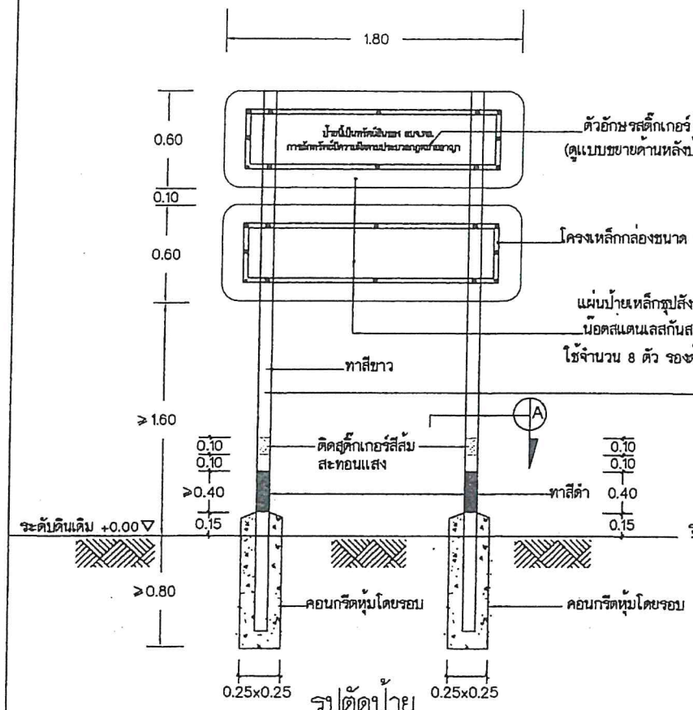


รูปตัด A

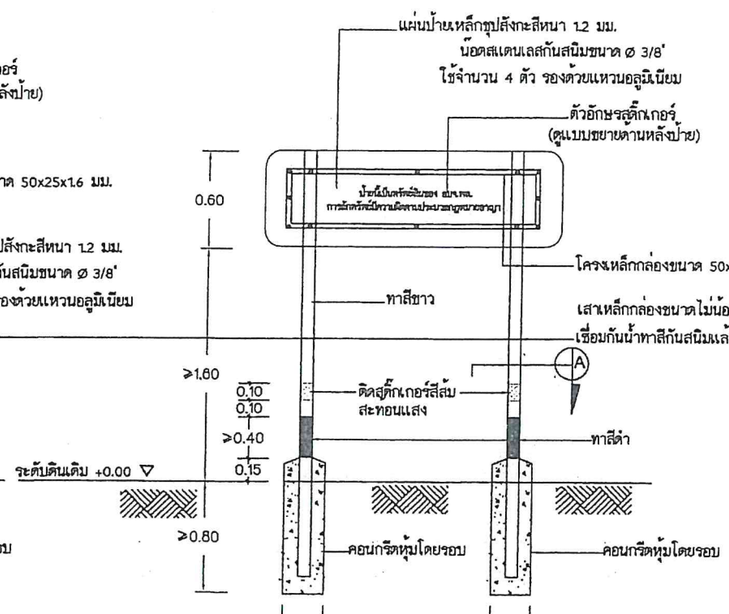


รูปขยายเหล็กประกับช่วงยึดเสา

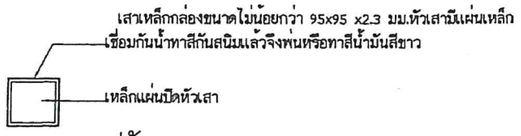


รูปตัดยึดแผ่นป้าย

*หมายเหตุ 1. เส้นขอบป้าย สัญลักษณ์ และ อักษรข้อความบนป้ายใช้สติ๊กเกอร์ ชนิด สะท้อนแสง หรือทึบแสง (ตามชนิดของป้าย)

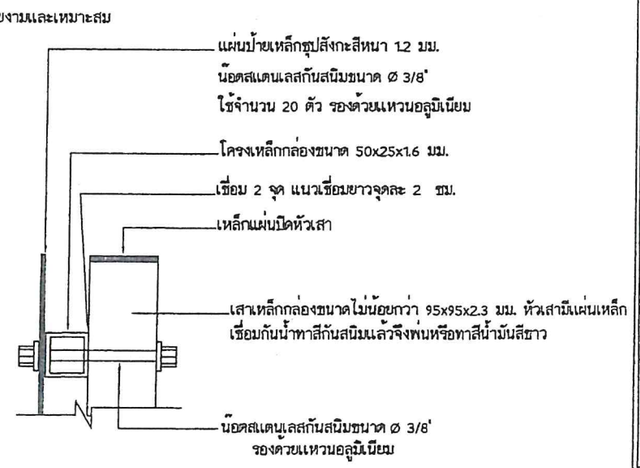2. พื้นป้ายใช้สติ๊กเกอร์ ชนิดสะท้อนแสงเสง

3. เสาป้าย ทาสีกันสนิมรองพื้น แล้วจึง พ่นหรือทาสีน้ำมันสีขาว ทับหน้า 2 ชั้น บริเวณโคน เสาทาสีน้ำมันสีดำและติดสติ๊กเกอร์สีส้มสะท้อนแสงตามแบบ

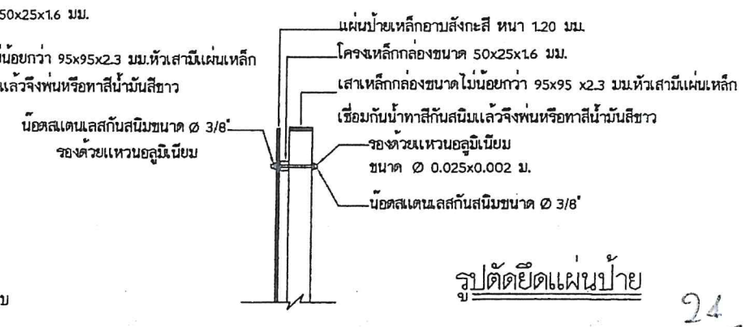องค์การบริหารส่วนจังหวัดพิษณุโลก
กองช่าง
ฝ่ายสำรวจและออกแบบ

แบบแสดง

แบบมาตราฐาน ป้ายจราจร
ประเภทป้ายจราจรบังคับ ป้ายเตือน
และ ป้ายแนะนำ

| | |
|---|---|
| เขียนแบบ | ( นายสราวุฒิ เลียงชัยศิริ ) ผู้ช่วยนายช่างเขียนแบบ |
| สถาปนิก | ( นายพีรพงษ์ ดับปากพิง ) สถาปนิกปฏิบัติการ |
| วิศวกร | ( นายศราวุธ แสงเกตุ ) วิศวกรโยธาชำนาญการ |
| วิศวกร | ( นายวุฒิวงศ์ อนันตาภรณ์ ) วิศวกรโยธาชำนาญการ |
| ตรวจ | ( นายอภิสิทธิ์ จงกล้าหาญ ) หัวหน้าฝ่ายสำรวจและออกแบบ |
| ตรวจ | ( นายปิโยรส ปุญญฤทธิ์ ) ผู้อำนวยการกองช่าง |
| เห็นชอบ | ( นายภัทร ใจเอม ) รองปลัดองค์การบริหารส่วนจังหวัดพิษณุโลก |
| เห็นชอบ | (นางสีไพร โกธรรม) ปลัดองค์การบริหารส่วนจังหวัดพิษณุโลก |
| เห็นชอบ | (นายเชาวฤทธิ์ ฉายะกุล) รองนายกองค์การบริหารส่วนจังหวัดพิษณุโลก |
| อนุมัติ | (นายมนต์ชัย วิวัฒน์ธนาฒย์) นายกองค์การบริหารส่วนจังหวัดพิษณุโลก |
| แบบแสดง | มาตราส่วน |
| เลขที่แบบ | วัน เดือน ปี |

24/30

# ข้อกำหนดทั่วไปของสัญญาณไฟกระพริบ

1. มิติต่างๆ มีหน่วยเป็นเมตร นอกจากจะระบุไว้เป็นอย่างอื่น
2. เลนส์ของโคมไฟกระพริบ มีขนาด ø300 มม. ทำจากวัสดุโพลีคาร์บอเนตโปร่งแสงหรือวัสดุอะคริลิค โปร่งแสง ทนความร้อนสูง ไม่แตกง่าย และไม่เป็นอันตรายเมื่อเกิดอุบัติเหตุ
3. หลอดเป็นหลอด LEDs ชนิดที่ใช้สำหรับงานสัญญาณจราจร สีเหลือง จัดวางในตำแหน่งที่เหมาะสมกับการใช้งานและมีรายละเอียดดังนี้

   3.1 สำหรับโคมขนาด ø300 มม. จำนวนหลอด LEDs ไม่น้อยกว่า 230 หลอด และมีความเข้มส่องสว่างโดยรวมของดวงโคมไม่น้อยกว่า 1,000,000 mcd.
4. รูปแบบตัวโคมไฟสามารถปรับเปลี่ยนได้ตามมาตรฐานของผู้ผลิต แต่ต้องได้รับความเห็นชอบจาก อบจ.พล. และต้องมีกระบังหน้าติดประกอบกับดวงโคมเพื่อใช้บังแสงแดดในเวลากลางวันและสำหรับรวมแสงในเวลากลางคืน
5. การกระพริบของหลอด LEDs ต้องกระพริบเป็นจังหวะเดียวกันทุกหลอด และสามารถปรับตั้งจังหวะการกระพริบไม่น้อยกว่า 40 ครั้ง/นาที แต่ไม่เกิน 80 ครั้ง/นาที อายุการใช้งานของหลอดไม่น้อยกว่า 100,000 ชม.
6. แหล่งพลังงานเป็นแบบแผงเซลล์แสงอาทิตย์ ผลิตจากวัสดุ MONO-CRYSTAL SILICON สามารถผลิตพลังงานได้ไม่น้อยกว่า 10 วัตต์ รูปแบบแผงเซลล์แสงอาทิตย์และรูปแบบการติดตั้งแผงเซลล์ฯ สามารถปรับเปลี่ยนได้ตามมาตรฐานผู้ผลิต โดยต้องสามารถปรับทิศทางเพื่อรับแสงอาทิตย์ได้รอบด้าน ผู้รับจ้างต้องแสดงเอกสารที่แสดงการซื้อหรือการได้มาซึ่งเซลล์แสงอาทิตย์ ซึ่งออกให้โดยโรงงานหรือผู้ผลิต หรือผู้แทนจำหน่าย
7. อุปกรณ์เก็บพลังงานเป็นแบตเตอรี่แบบ SEALED LEAD ACID หรือมาตรฐานอื่นเทียบเท่า มีค่าความต่างศักย์ไม่น้อยกว่า 12 โวลต์ ความจุ 12 AMPERE-HOUR โดยสามารถสำรองไฟได้ไม่น้อยกว่า 48 ชั่วโมงขณะที่ไม่มีแสงอาทิตย์ส่อง
8. เสาเป็นเสาเหล็กกลมชุบสังกะสี (GALVANIZED STEEL PIPE) ขนาดไม่เล็กกว่า ø100 มม. หนาไม่น้อยกว่า 2 มม. ตาม มอก.276-2562 ทาสีกันสนิมอย่างน้อย 1 ครั้ง แล้วทาสีดำสลับขาว (ระยะตามแบบ) อีกอย่างน้อย 2 ครั้ง
9. ผู้รับจ้างจะต้องประกันคุณภาพของหลอดไฟสัญญาณและอุปกรณ์ที่ใช้ในการติดตั้งอื่น ๆ มีกำหนด 2 ปี นับแต่วันที่ อบจ.พล. ตรวจรับการติดตั้งไฟสัญญาณงวดสุดท้ายเสร็จเรียบร้อยเป็นต้นไป ถ้าปรากฏว่าหลอดไฟสัญญาณหรือส่วนที่ติดตั้งอื่นๆเสื่อมคุณภาพในระยะประกัน ผู้รับจ้างต้องดำเนินการเปลี่ยนแปลงซ่อมแซมให้เสร็จเรียบร้อยตามสภาพเดิมภายใน 7 วัน นับจากเวลาที่รับแจ้งจาก อบจ.พล. ผู้รับจ้างเป็นผู้ออกค่าใช้จ่ายในการนี้แต่เพียงผู้เดียว

# รายละเอียดคุณสมบัติ (Technical data)

| | | |
|---|---|---|
| แผงโซล่าเซลล์ Solar cell panel | แบบ (Type) | ผนึก Silicon ชั้นเดียว |
| | ผลิตพลังงาน (Power) | 10 วัตต์ (W) |
| | แรงดัน (Voltage) | ไม่ต่ำกว่า 15 (V) |
| แบตเตอรี่ Battery | แบบ (Type) | Free Maintenance |
| | แรงดัน (Voltage) | 12 โวลล์/12 แอมป์ |
| | กระแส (Current) | 12 แอมป์ |
| อุปกรณ์ส่องสว่าง LEDs (Light Emitting Diode) | สี (Color) | เหลือง (Yellow) |
| | จำนวน (Quanlity) | 230 (Pcs) |
| | ความเข้มของการส่องสว่าง (Luminous Intensity) | 1,000,000 mcd. |
| | อายุการใช้งาน (Life time) | มากกว่า 100,000 ชม. (Hours.) |
| | อัตราการกระพริบ (Flashing rate) | 40 ถึง 80 ครั้ง/นาที (+/- 4ครั้ง/นาที) |
| | ระยะเวลา (Operation time) | มากกว่า48 ชม. (Hours.) |
| ขนาดของโคม | ขนาด (Size) | ø 300 มม.(mm.) |
| โคม (Body) | สี (Color) | ดำ (Black) |
| | แบบ (Type) | ABS or Polycarbonate |

องค์การบริหารส่วนจังหวัดพิษณุโลก
กองช่าง
ฝ่ายสำรวจและออกแบบ

แบบแสดง
แบบมาตรฐาน
สัญญาณไฟกระพริบ
(พลังงานแสงอาทิตย์)

เขียนแบบ
( นายจีระศักดิ์ ปานมณี )
ผู้ช่วยนายช่างเขียนแบบ

สถาปนิก
( นายพีรพงษ์ ดีบปากพิง )
สถาปนิกปฏิบัติการ

วิศวกร
(นางสาวพิมพ์ใจล คมข้า
วิศวกรปฏิบัติการ

วิศวกร
( นายวุฒิวงศ์ อนันตาภะณ์ )
วิศวกรโยธาชำนาญการ

วิศวกร
( นายศราวุธ แสงเกตุ )
วิศวกรโยธาชำนาญการ รักษาการในตำแหน่ง
วิศวกรโยธาชำนาญการพิเศษ

ตรวจ
( นายอภิสิทธิ์ จงกลาหาญ )
หัวหน้าฝ่ายสำรวจและออกแบบ

ตรวจ
( นายปิโยรส ปุญญฤทธิ์ )
ผู้อำนวยการกองช่าง

เห็นชอบ
( นายภัทร ใจเอม )
รองปลัดองค์การบริหารส่วนจังหวัดพิษณุโลก

เห็นชอบ
( นางสีไพร โกธรรม )
ปลัดองค์การบริหารส่วนจังหวัดพิษณุโลก

เห็นชอบ
( นายเชาวฤทธิ์ ฉายะกุล )
รองนายกองค์การบริหารส่วนจังหวัดพิษณุโลก

อนุมัติ
( นายมนต์ชัย วิวัฒน์ธนาฒย์ )
นายกองค์การบริหารส่วนจังหวัดพิษณุโลก

| แบบแสดง | มาตราส่วน |
|---|---|
| เลขที่แบบ | วัน เดือน ปี |

25/30

ปรับปรุงเดือน พฤศจิกายน 2566




รูปด้านหน้า




รูปด้านข้าง

## แสดงการติดตั้งสัญญาณไฟกระพริบร่วมกับป้ายบังคับหรือป้ายเตือน (เสาเหล็ก)

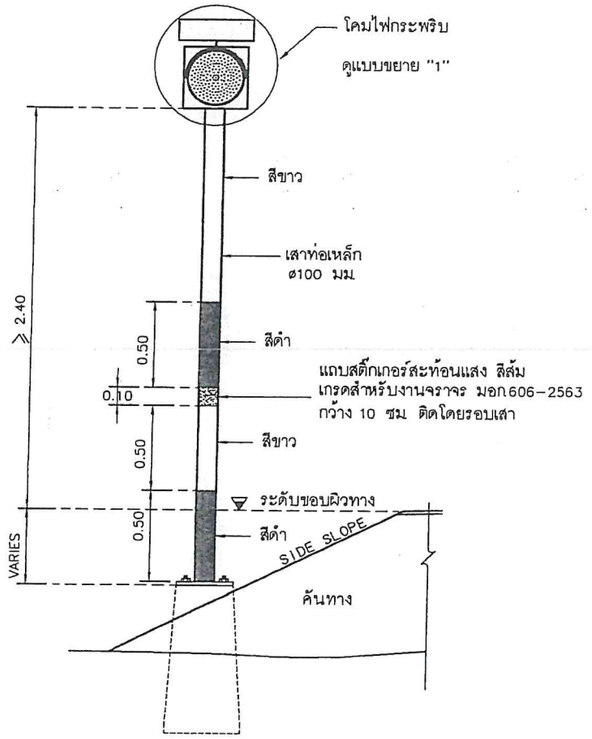ไม่แสดงมาตราส่วน

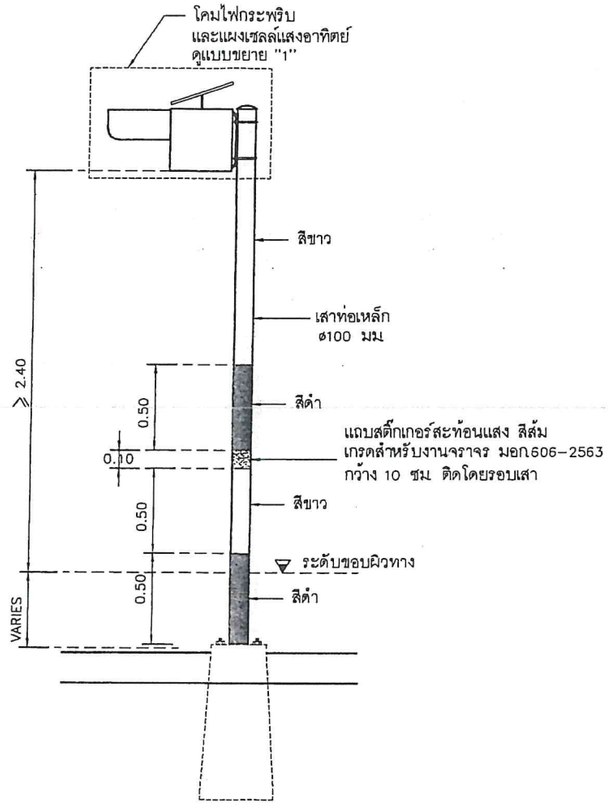


รูปตัด ข
NOT TO SCALE




แปลน

ก

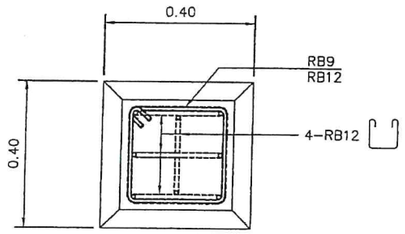


รูปตัด ก
ไม่แสดงมาตราส่วน

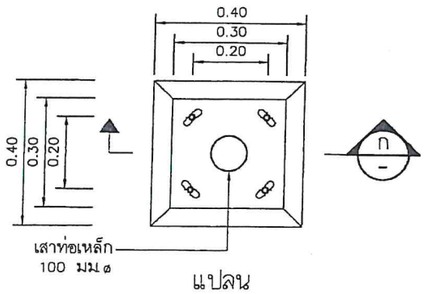ข




แบบขยาย "1"
ไม่แสดงมาตราส่วน

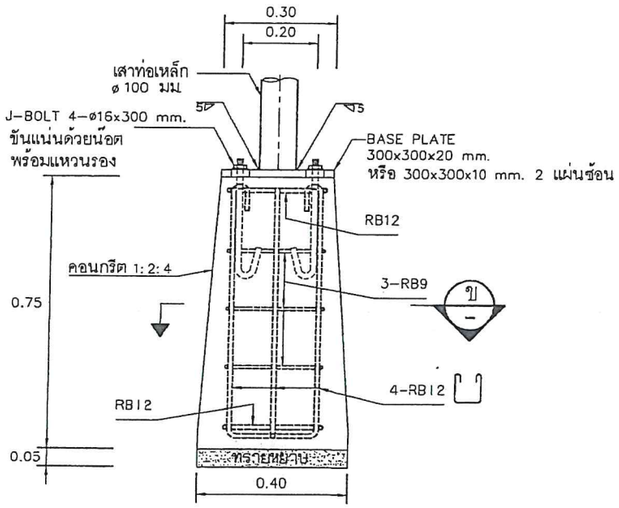แบบขยายฐานราก
ไม่แสดงมาตราส่วน

ปรับปรุงเดือน พฤศจิกายน 2566

องค์การบริหารส่วนจังหวัดพิษณุโลก
กองช่าง
ฝ่ายสำรวจและออกแบบ

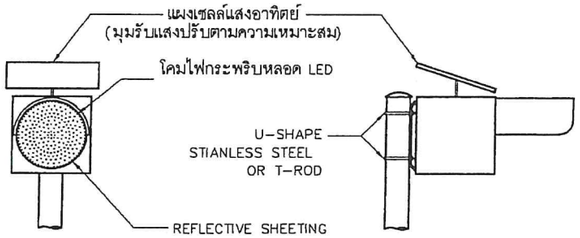แบบแสดง
แบบมาตรฐาน
สัญญาณไฟกระพริบ
(พลังงานแสงอาทิตย์)

เขียนแบบ
( นายจิระศักดิ์ ปานมณี )
ผู้ช่วยนายช่างเขียนแบบ

สถาปนิก
( นายพีรพงษ์ ดับปากพิง )
สถาปนิกปฏิบัติการ

วิศวกร
(นางสาวพิมพ์ใจล คมข้า)
วิศวกรปฏิบัติการ

วิศวกร
( นายคุณวิงศ์ อนันตาภรณ์ )
วิศวกรโยธาชำนาญการ

วิศวกร
( นายศรายุธ แสงเกตุ )
วิศวกรโยธาชำนาญการ รักษาการในตำแหน่ง
วิศวกรโยธาชำนาญการพิเศษ

ตรวจ
( นายอภิสิทธิ์ จงกล้าหาญ )
หัวหน้าฝ่ายสำรวจและออกแบบ

ตรวจ
( นายปิโยรส ปุญญฤทธิ์ )
ผู้อำนวยการกองช่าง

เห็นชอบ
( นายภัทร ใจเอม )
รองปลัดองค์การบริหารส่วนจังหวัดพิษณุโลก

เห็นชอบ
( นางสิไพร โกธรรม )
ปลัดองค์การบริหารส่วนจังหวัดพิษณุโลก

เห็นชอบ
( นายเชาวฤทธิ์ ฉายะกูล )
รองนายกองค์การบริหารส่วนจังหวัดพิษณุโลก

อนุมัติ
( นายมนต์ชัย วิวัฒน์ธนาฒย์ )
นายกองค์การบริหารส่วนจังหวัดพิษณุโลก

| แบบแสดง | มาตราส่วน |
|---|---|
| เลขที่แบบ | วัน เดือน ปี |

26/30




งานก่อสร้างข้างหน้า
โปรดระมัดระวัง

ขนาดป้าย 0.90x1.80 เมตร
ตัวอักษร 20 ซม.

ป้ายเตือนงานก่อสร้าง

ลดความเร็ว

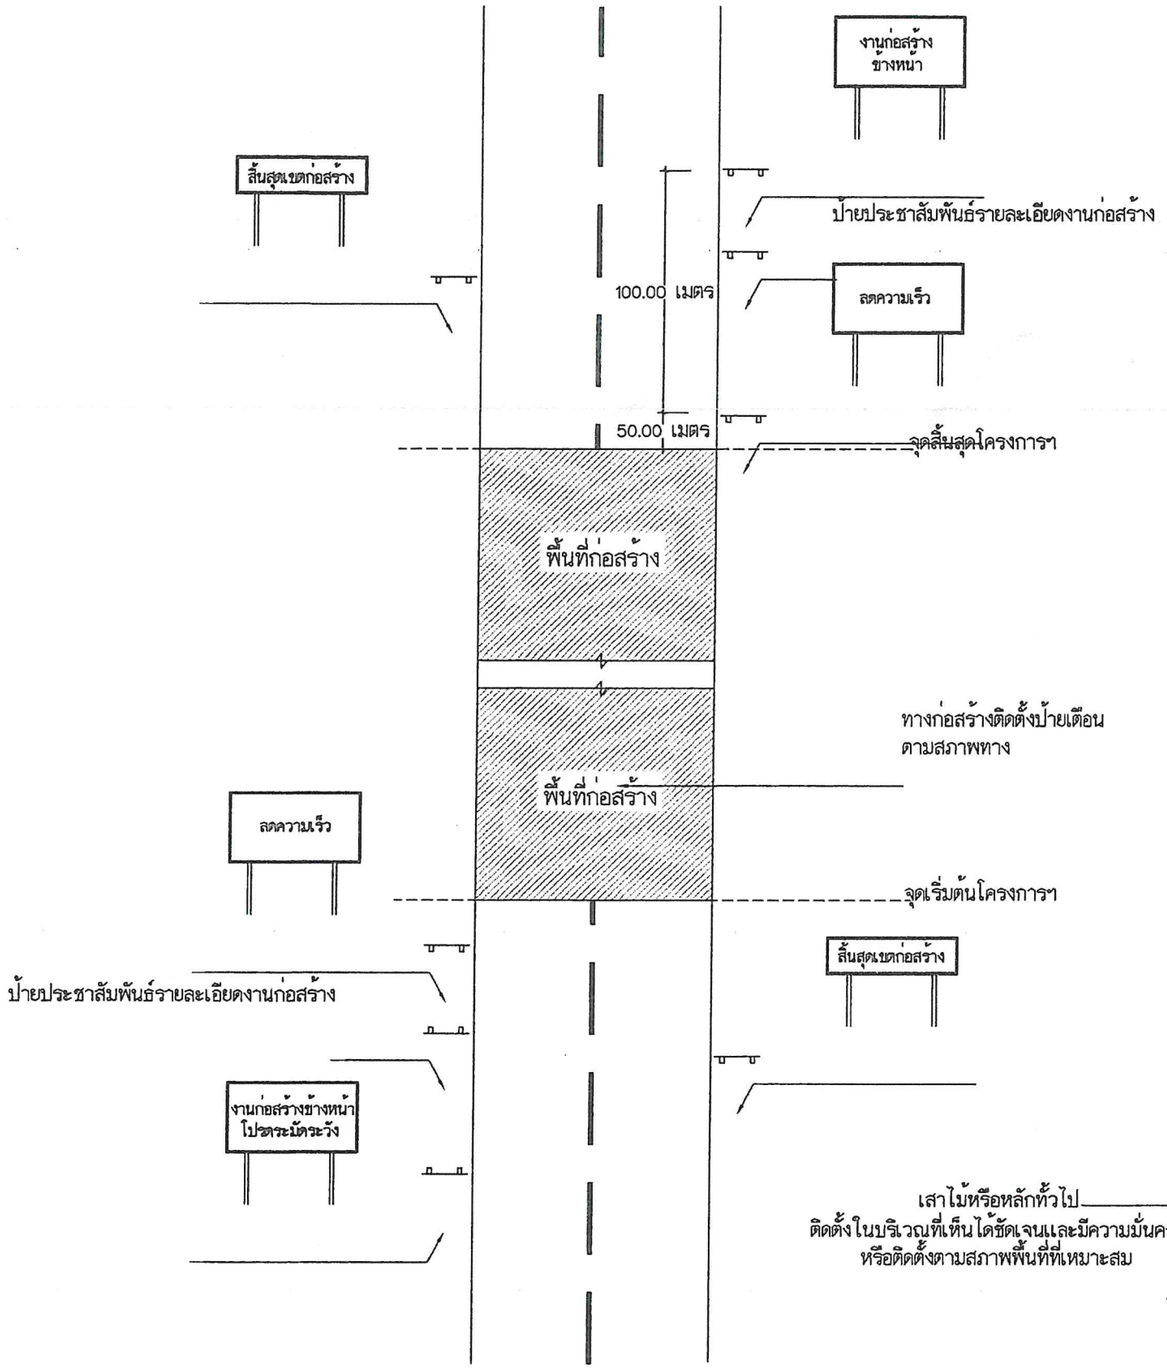ขนาดป้าย 0.90x1.80 เมตร
ตัวอักษร 20 ซม.

ป้ายเตือนลดความเร็ว

สิ้นสุดเขตก่อสร้าง

ขนาดป้าย 0.45x1.80 เมตร
ตัวอักษร 15 ซม.

ป้ายสิ้นสุดเขตก่อสร้าง

หมายเหตุ

1. แผ่นป้ายสีแสด ตัวอักษรสีดำ เส้นขอบสีดำ กว้าง 3.0 ซม.
2. ระยะการติดตั้งป้ายเปลี่ยนแปลงได้ตามความเหมาะสม
3. ติดตั้ง ณ.จุดเริ่มต้นและจุดสิ้นสุดโครงการ




27/30

# ป้ายจราจรระหว่างการก่อสร้างทาง

*หมายเหตุ ผู้รับจ้างจะต้องปฏิบัติตามประกาศกระทรวงมหาดไทย ประกาศกระทรวงแรงงานและสวัสดิการสังคม และพระราชบัญญัติคุ้มครองแรงงาน เกี่ยวกับความปลอดภัยและการป้องกันอันตรายในกิจการก่อสร้างรวมทั้งป้องกันอันตรายแก่บุคคลภายในและภายนอก และต้องจัดเก็บวัสดุอุปกรณ์ในบริเวณสถานที่ก่อสร้างให้เป็นระเบียบเรียบร้อย ตลอดจนรักษาความสะอาดของสถานที่ก่อสร้างอย่างสม่ำเสมอ หากเกิดอันตรายต่อชีวิตและทรัพย์สินอันเกิดจากการปฏิบัติอันประมาทเลินเล่อของผู้รับจ้าง ผู้รับจ้างจักต้องรับผิดชอบชดใช้ค่าเสียหาย รวมไปถึงความรับผิดทางกฎหมายที่เกี่ยวข้องทั้งหมดแต่เพียงผู้เดียว

(แบบปรับปรุง เดือนมีนาคม 2566)

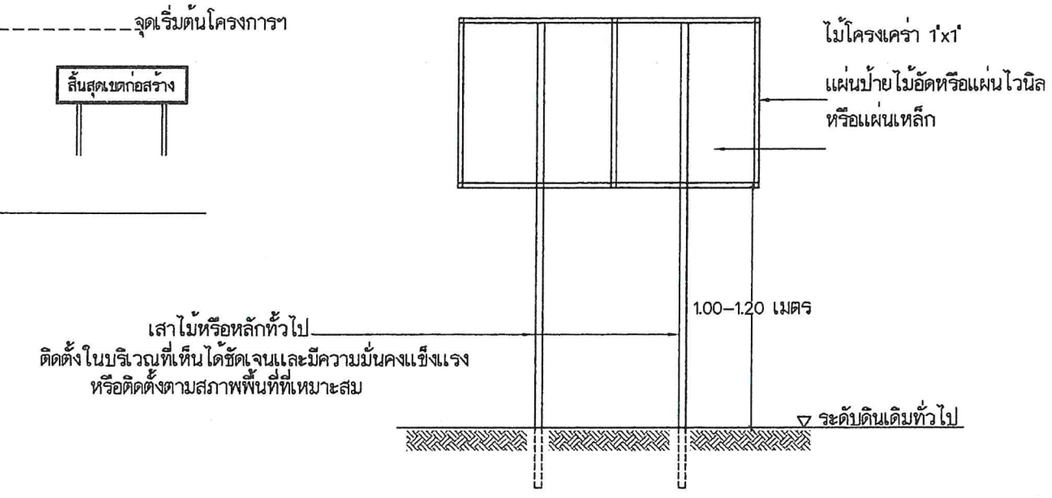องค์การบริหารส่วนจังหวัดพิษณุโลก
กองช่าง
ฝ่ายสำรวจและออกแบบ

แบบแสดง
ป้ายจราจร
ระหว่างการก่อสร้างทาง

| | |
|---|---|
| เขียนแบบ | ( นายสราวุฒิ เลียงชัยศิริ ) ผู้ช่วยนายช่างเขียนแบบ |
| สถาปนิก | ( นายพีรพงษ์ ดับปากพิง ) สถาปนิกปฏิบัติการ |
| วิศวกร | ( นางสาวพิมพ์ไฉล คมขำ ) วิศวกรโยธาปฏิบัติการ |
| วิศวกร | ( นายวุฒิวงศ์ อนันตาภรณ์ ) วิศวกรโยธาชำนาญการ |
| วิศวกร | ( นายศราวุธ แสงเกตุ ) วิศวกรโยธาชำนาญการ รักษาการในตำแหน่ง วิศวกรโยธาชำนาญการพิเศษ |
| ตรวจ | ( นายอภิสิทธิ์ จงกล้าหาญ ) หัวหน้าฝ่ายสำรวจและออกแบบ |
| ตรวจ | ( นายปิโยรส ปุญญฤทธิ์ ) ผู้อำนวยการกองช่าง |
| เห็นชอบ | ( นายภัทร ใจเอม ) รองปลัดองค์การบริหารส่วนจังหวัดพิษณุโลก |
| เห็นชอบ | ( นางสีไพร โกธรรม ) ปลัดองค์การบริหารส่วนจังหวัดพิษณุโลก |
| เห็นชอบ | ( นายพงษ์มนู ทองหนัก ) รองนายกองค์การบริหารส่วนจังหวัดพิษณุโลก |
| อนุมัติ | 4/4/66 ( นายมนต์ชัย วิวัฒน์ธนาฒย์ ) นายกองค์การบริหารส่วนจังหวัดพิษณุโลก |
| แบบแสดง | มาตราส่วน |
| เลขที่แบบ | วัน เดือน ปี |

ตราสัญลักษณ์ อบจ พล Ø 25 ซม

2.40

1.20

0.10

0.05

0.03

0.03

0.03

0.03

0.03

0.03

0.03

0.05

(1)

(2) องค์การบริหารส่วนจังหวัดพิษณุโลก

โทร 0 5598 7718-20 ต่อ 300

(3) โครงการ.....

(4) ปริมาณงาน.....

(5) ผู้รับจ้าง ..... ที่อยู่..... โทรศัพท์.....

(6) ระยะเวลาดำเนินการ เริ่มสัญญาวันที่..... สิ้นสุดสัญญาวันที่..... รวมระยะเวลาก่อสร้างทั้งสิ้น..... วัน

(7) ค่าก่อสร้าง ..... บาท

(8) ผู้ควบคุมงาน 1. ..... ตำแหน่ง..... โทรศัพท์.....

2. ..... ตำแหน่ง..... โทรศัพท์.....

(9) กำลังก่อสร้างด้วยเงินภาษีอากรของประชาชน

(10)

เสาไม้หรือหลักทั่วไปที่แข็งแรงและป้องกันแผ่นล้ม
ติดตั้งในบริเวณที่เห็นได้ชัดเจนและมีความมั่นคงแข็งแรง
หรือติดตั้งตามสภาพพื้นที่ที่เหมาะสม

## รายละเอียดแผ่นป้าย

1. แผ่นป้ายเป็นแผ่นไม้อัดทั่วไปทาสีรองพื้นสีพลาสติกสีน้ำเงิน กรอบและตัวอักษรสีขาว หรือแผ่นไวนิลยึดกับโครงเคร่าไม้ให้แข็งแรง โยงยึดให้มั่นคงแข็งแรง ขนาดไม่น้อยกว่า 1.20x2.40 ม
2. การปักป้ายควรอยู่ในบริเวณ – รัศมีของโครงการที่ดำเนินการและประชาชนสัญจรไป-มามองเห็นชัดเจน
3. ดวงตรา-ตัวหนังสือสีขาว ขนาดความโตตามแบบกำหนด
4. (1) ดวงตราสัญลักษณ์องค์การบริหารส่วนจังหวัดพิษณุโลก
5. (2) ชื่อส่วนราชการเจ้าของโครงการและเบอร์โทรศัพท์
6. (3) ประเภทและชนิดของสิ่งก่อสร้าง
7. (4) ปริมาณงานก่อสร้าง จำนวนหน่วยที่ดำเนินการ
8. (5) ชื่อผู้รับจ้าง ที่อยู่ และหมายเลขโทรศัพท์
9. (6) ระยะเวลาเริ่มต้น และระยะเวลาสิ้นสุด รวมระยะเวลาก่อสร้างทั้งสิ้น
10. (7) วงเงินค่าก่อสร้าง..... บาท
11. (8) ชื่อผู้ควบคุมงานและหมายเลขโทรศัพท์
12. (9) ระบุข้อความ "กำลังก่อสร้างด้วยเงินภาษีอากรของประชาชน"
13. (10) QR Code ขนาด 0.15 x 0.15

## ลักษณะป้าย

- แผ่นป้ายเป็นไม้อัดทั่วไป ขนาด 1.20x2.40 ม ทาสีพื้นสีน้ำพลาสติกสีน้ำเงิน ตัวอักษรสีขาว หรือใช้แผ่นไวนิล ขนาด 1.20x2.40 ยึดกับโครงเคร่าไม้ให้แข็งแรง
- การปักป้ายควรอยู่ในบริเวณรัศมีของโครงการที่ดำเนินการ ประชาชนสัญจรไป – มา มองเห็นได้ชัดเจน
- ผู้รับจ้างเป็นผู้รับผิดชอบดำเนินการจัดทำ และติดตั้งแผ่นป้ายภายใน 7 วัน นับตั้งแต่วันลงนามในสัญญาจ้าง
- แผ่นป้ายติดตั้งระหว่างดำเนินการก่อสร้าง มีสภาพคงทนตลอดระยะเวลาการก่อสร้าง และอีกไม่น้อยกว่า 6 เดือน หลังจากงานแล้วเสร็จ
- มูลค่างานจ้างไม่ถึง สามแสนบาทไม่ต้องติดตั้งป้ายประชาสัมพันธ์ แต่ให้องค์กรปกครองส่วนท้องถิ่น ประชาสัมพันธ์เกี่ยวกับรายละเอียดของโครงการ
- มูลค่างานจ้างตั้งแต่สามแสนบาทขึ้นไปประเภทก่อสร้าง/ปรับปรุง งานทาง คลองหรือลำน้ำให้ติดแผ่นป้ายประชาสัมพันธ์แบบชั่วคราวไว้ ณ จุดเริ่มต้นและจุดสิ้นสุดงานก่อสร้าง
- มูลค่างานจ้างตั้งแต่สามแสนบาทขึ้นไปประเภทก่อสร้าง/ปรับปรุง งานอาคาร ให้ติดแผ่นป้ายประชาสัมพันธ์แบบชั่วคราวไว้ ณ จุดดำเนินการก่อสร้าง 1 จุด

*หมายเหตุ 1. ขนาดตัวอักษร, ข้อความ, ตราสัญลักษณ์ปรับเปลี่ยนได้ตามความเหมาะสม
2. ข้อความ, สัญลักษณ์ รายละเอียดตัวอักษร QR Code จะกำหนดระหว่างดำเนินการ

29/30

องค์การบริหารส่วนจังหวัดพิษณุโลก
กองช่าง
ฝ่ายสำรวจและออกแบบ

แบบแสดง

ป้ายแสดงรายละเอียดเกี่ยวกับงานก่อสร้าง
ขององค์กรปกครองส่วนท้องถิ่น

เขียนแบบ
( นายจิระศักดิ์ ปานมณี)
ผู้ช่วยนายช่างเขียนแบบ

วิศวกร
( นายศราวุธ แสงเกตุ )
วิศวกรโยธาชำนาญการ รักษาการในตำแหน่ง
วิศวกรโยธาชำนาญการพิเศษ

ตรวจ
( นายณัฐวุฒิ ศรีมงคล )
หัวหน้าฝ่ายสำรวจและออกแบบ

ตรวจ
( นายปิโยรส ปุญญฤทธิ์ )
ผู้อำนวยการกองช่าง

เห็นชอบ
( จำเอกบำรุง วงษ์ภูมิ )
รองปลัดองค์การบริหารส่วนจังหวัดพิษณุโลก

เห็นชอบ
( นางสิไพร โกธรรม )
ปลัดองค์การบริหารส่วนจังหวัดพิษณุโลก

เห็นชอบ
นายเอกพงษ์ กุลเจริญ
รองนายกองค์การบริหารส่วนจังหวัดพิษณุโลก

อนุมัติ
( นายมนต์ชัย วิวัฒน์ธนาฒย์ )
นายกองค์การบริหารส่วนจังหวัดพิษณุโลก

| | | |
|---|---|---|
| แบบแสดง | มาตราส่วน | |
| เลขที่แบบ | วัน เดือน ปี | 1/1 |

# ข้อกำหนดตามกฎกระทรวงฯ ที่ผู้รับจ้างต้องปฏิบัติ

1. ผู้รับจ้างต้องใช้พัสดุประเภทวัสดุหรือครุภัณฑ์ที่จะใช้ในงานก่อสร้างเป็นพัสดุที่ผลิตภายในประเทศ โดยต้องใช้ไม่น้อยกว่าร้อยละ 60 ของมูลค่าพัสดุที่จะใช้ในงานก่อสร้างทั้งหมดตามสัญญา
2. ผู้รับจ้างต้องใช้เหล็กที่ผลิตภายในประเทศไม่น้อยกว่าร้อยละ 90 ของปริมาณเหล็กที่ต้องใช้ในงานก่อสร้างทั้งหมดตามสัญญา
3. ผู้รับจ้างต้องทำแผนการใช้พัสดุที่ผลิตภายในประเทศไม่น้อยกว่าร้อยละ 60 ของมูลค่าพัสดุที่ใช้ในงานก่อสร้างทั้งหมด ตามสัญญาภายใน 60 วัน นับถัดจากวันที่ได้ลงนามในสัญญา
4. ผู้รับจ้างต้องทำแผนการใช้เหล็กที่ผลิตภายในประเทศไม่น้อยกว่าร้อยละ 90 ของปริมาณเหล็กที่ต้องใช้ทั้งหมด ตามสัญญาภายใน 60 วัน นับถัดจากวันที่ได้ลงนามในสัญญา
5. ผู้รับจ้างต้องแสดงเอกสารการรับรองจากสภาอุตสาหกรรมแห่งประเทศไทยกรณีที่พัสดุผลิตในประเทศ ถ้าไม่มีเอกสารการรับรองให้ติดฉลากของสินค้าบนบรรจุภัณฑ์ของสินค้าให้ชัดเจน

29/30

องค์การบริหารส่วนจังหวัดพิษณุโลก

กองช่าง
ฝ่ายสำรวจและออกแบบ

แบบแสดง
ข้อกำหนดตามกฎกระทรวงฯ

เขียนแบบ
(นายสราวุฒิ เลียงชัยศิริ)
ผู้ช่วยนายช่างเขียนแบบ

วิศวกร
(นายวุฒิวงศ์ อนันตาภรณ์)
วิศวกรโยธาชำนาญการ

(นายศราวุธ แสงเกตุ)
วิศวกรโยธาชำนาญการ รักษาการในตำแหน่ง
วิศวกรโยธาชำนาญการพิเศษ

ตรวจ
(นายอภิสิทธิ์ จงกล้าหาญ)
หัวหน้าฝ่ายสำรวจและออกแบบ

ตรวจ
(นายบัญชา พินิจอุปพันธ์)
ผู้อำนวยการกองช่าง

เห็นชอบ
(นางสีไพร โกธรรม)
ปลัดองค์การบริหารส่วนจังหวัดพิษณุโลก

อนุมัติ
(นายมนตชัย วิวัฒนธนาฒย์)
นายกองค์การบริหารส่วนจังหวัดพิษณุโลก

วัน/เดือน/ปี 07/04/2565

มาตราส่วน -

แผ่นที่/จำนวน 01/01

หน้า

# หน้าที่ และข้อปฏิบัติของผู้รับจ้างระหว่างดำเนินการตามสัญญาจ้างก่อสร้างฯ

1. ผู้รับจ้างมีหน้าที่สำรวจตรวจสอบพื้นที่หน้างาน จัดเตรียมพื้นที่ก่อสร้าง ตลอดจนจัดหาวัสดุอุปกรณ์ในการดำเนินการก่อสร้าง ให้เป็นไปตามเงื่อนไขสัญญาจ้าง หากพบอุปสรรคปัญหาให้แจ้งต่อองค์การบริหารส่วนจังหวัดพิษณุโลก เป็นลายลักษณ์อักษร

2. ผู้รับจ้างต้องจัดทำแผนการดำเนินงานตามสัญญาโดยละเอียด และส่งให้คณะกรรมการตรวจรับพัสดุ พิจารณาและแผนงานนี้จะต้องแสดงถึงการเชื่อมต่อระหว่างขั้นตอนและหมวดงานต่างๆในสัญญาอย่างสมควรแก่เหตุผล เพื่อที่ผู้รับจ้างจะสามารถดำเนินการตามสัญญา โดยเป็นไปตามแผนงานและบรรลุผลให้งานเสร็จสิ้นจนผ่านกระบวนการทดสอบและตรวจรับงานตามเงื่อนไขของสัญญาได้ ผู้รับจ้างต้องแต่งตั้งตัวแทนที่สามารถประสานงานก่อสร้างทั้งหมดประจำอยู่ ณ สถานที่ก่อสร้าง และผู้ควบคุมงานขององค์การบริหารส่วนจังหวัดพิษณุโลกสามารถติดต่อสั่งการได้ตลอดเวลาที่ทำการก่อสร้าง

3. ผู้รับจ้างต้องแต่งตั้งวิศวกรควบคุมงาน (สาขาวิศวกรรมโยธา) หรือสถาปนิก (กรณีงานสถาปัตยกรรม) โดยกำหนดให้เป็นไปตาม ข้อบังคับสภาวิศวกร ว่าด้วยหลักเกณฑ์และคุณสมบัติของผู้ประกอบวิชาชีพวิศวกรกรรมควบคุมแต่ละระดับ สาขาวิศวกรรมโยธา พ.ศ. 2551 และข้อบังคับสภาสถาปนิก ว่าด้วยหลักเกณฑ์ของผู้ประกอบวิชาชีพสถาปัตยกรรมควบคุมแต่ละระดับ พ.ศ.2564 พร้อมทั้งแนบสำเนาใบอนุญาตประกอบวิชาชีพวิศวกรรมควบคุม หรือสถาปัตยกรรมควบคุม ซึ่งยังไม่หมดอายุ ถูกพักการใช้หรือเพิกถอนการใช้ใบอนุญาต อย่างน้อย 1 คน และช่างโยธา หรือช่างก่อสร้าง ที่มีคุณวุฒิไม่ต่ำกว่าประกาศประกาศนียบัติวิชาชีพชั้นสูง (ปวส.) พร้อมทั้งแนบสำเนาเอกสารแสดงการจบการศึกษา อย่างน้อย 1 คน พร้อมรับรองสำเนาโดยเจ้าตัว และผู้มีอำนาจลงนามของผู้รับจ้างและประทับตรา

4. วิศวกรควบคุมงานของผู้รับจ้างต้องปฏิบัติตามกฎกระทรวงกำหนดสาขาวิชาชีพวิศวกรรมและวิชาชีพวิศวกรรมควบคุมพ.ศ. 2565 ออกตามพระราชบัญญัติวิศวกร พ.ศ.2542 มีหน้าที่ควบคุมงานให้เป็นไปตามแบบรูปรายการแห่งสัญญาจ้างถูกต้องตามหลักวิศวกรรม และวิชาการ เพื่อให้บรรลุตามวัตถุประสงค์ขององค์การบริหารส่วนจังหวัดพิษณุโลก วิศวกรควบคุมงานของผู้รับจ้างต้องลงนามรับรองการปฏิบัติหน้าที่ในบันทึกรายงานผลการปฏิบัติงานฯ ประจำสัปดาห์ หากไม่สามารถมาปฏิบัติหน้าที่ได้ต้องแจ้งต่อองค์การบริหารส่วนจังหวัดพิษณุโลกเป็นลายลักษณ์อักษร และผู้รับจ้างจักต้องจัดหาวิศวกรควบคุมงานมาทดแทนโดยมิให้ขาดช่วง โดยวิศวกรควบคุมงานของผู้รับจ้างต้องปฏิบัติตนอยู่ในจรรยาบรรณแห่งวิชาชีพวิศวกรรม และการประพฤติผิด จรรยาบรรณอันจะนำมาซึ่งความเสื่อมเสียเกียรติศักดิ์แห่งวิชาชีพ องค์การบริหารส่วนจังหวัดพิษณุโลก มีสิทธิขาดที่จะแจ้งมูลเหตุต่อคณะกรรมการจรรยาบรรณฯ สภาวิศวกร เพื่อดำเนินการลงโทษต่อไป

5. (กรณีงานสถาปัตยกรรม) สถาปนิกควบคุมงานของผู้รับจ้างต้องปฏิบัติตามกฎกระทรวงกำหนดวิชาชีพสถาปัตยกรรมควบคุม พ.ศ.2549 ออกตามพระราชบัญญัติสถาปนิก พ.ศ.2543 มีหน้าที่ควบคุมงานให้เป็นไปตามแบบรูปรายการแห่งสัญญาจ้าง ถูกต้องตามหลักสถาปัตยกรรม และวิชาการ เพื่อให้บรรลุตามวัตถุประสงค์ขององค์การบริหารส่วนจังหวัดพิษณุโลก สถาปนิกควบคุมงานของผู้รับจ้างต้องลงนามรับรองการปฏิบัติหน้าที่ในบันทึกรายงานผลการปฏิบัติงานฯประจำสัปดาห์ หากไม่สามารถมาปฏิบัติหน้าที่ได้ต้องแจ้งต่อองค์การบริหารส่วนจังหวัดพิษณุโลกเป็นลายลักษณ์อักษร และผู้รับจ้างจักต้องจัดหาสถาปนิกควบคุมงานมาทดแทนโดยมิให้ขาดช่วง โดยสถาปนิกควบคุมงานของผู้รับจ้าง ต้องปฏิบัติตนอยู่ในจรรยาบรรณแห่งวิชาชีพสถาปนิก และการประพฤติผิด จรรยาบรรณอันจะนำมาซึ่งความเสื่อมเสียเกียรติศักดิ์แห่งวิชาชีพ องค์การบริหารส่วนจังหวัดพิษณุโลก มีสิทธิขาดที่จะแจ้งมูลเหตุต่อคณะกรรมการจรรยาบรรณฯ สภาสถาปนิก เพื่อดำเนินการลงโทษต่อไป

6. เพื่อให้งานก่อสร้างแล้วเสร็จถูกต้องตามเงื่อนไขแห่งสัญญาจ้างเป็นไปตามกำหนดเวลา และแก้ไขปัญหาอุปสรรคต่างๆ ผู้รับจ้างต้องจัดให้มีการประชุมร่วมกันระหว่างตัวแทนผู้รับจ้าง ผู้ควบคุมงานทั้งสองฝั่ง คณะกรรมการตรวจรับพัสดุ และผู้เกี่ยวข้องกับการบริหารสัญญาจ้างฯ เพื่อติดตามงานตามช่วงเวลาที่เหมาะสมกับสถานการณ์

7. การควบคุมคุณภาพงานเป็นหน้าที่และความรับผิดชอบของผู้รับจ้าง ผู้รับจ้างจักต้องดำเนินการจัดส่งวัสดุฯเพื่อทำการทดสอบคุณภาพโดยผ่านการควบคุมผู้ควบคุมงานของทางองค์การบริหารส่วนจังหวัดพิษณุโลก โดยการทดสอบโดยองค์การบริหารส่วนจังหวัดพิษณุโลก หรือ หน่วยงานที่องค์การบริหารส่วนจังหวัดพิษณุโลกเห็นสมควร โดยผู้รับจ้างเป็นผู้ออกค่าใช้จ่ายค่าธรรมเนียมในการทดสอบวัสดุดังกล่าว ผู้รับจ้างต้องให้สิทธิและความร่วมมืออันดีแก่เจ้าหน้าที่ที่เข้าเก็บตัวอย่างวัสดุ ทดสอบคุณภาพของงาน และสงวนสิทธิที่จะเข้าไปดำเนินการสุ่มตัวอย่างวัสดุอุปกรณ์ที่ผู้รับจ้างจัดหา หรือดำเนินการที่หน้างานหากไม่ตรงกับรายละเอียดที่ระบุไว้ ผู้ควบคุมงานของทางองค์การบริหารส่วนจังหวัดพิษณุโลกมีสิทธิขาดที่จะสั่งการให้ผู้รับจ้างรีบดำเนินการนำวัสดุอุปกรณ์นั้นกลับโดยเร็วที่สุดโดยไม่ต้องชดเชยค่าเสียหาย หรือค่าใช้จ่ายให้แต่ประการใดทั้งสิ้น

8. ผู้รับจ้างมีหน้าที่เสนอขออนุมัติใช้วัสดุอุปกรณ์ที่จำเป็นจัดหามาเพื่อดำเนินการก่อสร้างผ่านทางผู้ควบคุมงานของทางองค์การบริหารส่วนจังหวัดพิษณุโลก เพื่อทำการตรวจสอบให้ถูกต้องและเป็นไปตามตามรายละเอียดเงื่อนไข หากตรวจสอบพบภายหลังว่าวัสดุที่นำมาติดตั้งหรือใช้งานไม่ตรงตามที่เสนอขออนุมัติใช้ ผู้ควบคุมงานของทางองค์การบริหารส่วนจังหวัดพิษณุโลกมีสิทธิขาดที่จะสั่งการให้ผู้รับจ้างรีบดำเนินการนำวัสดุอุปกรณ์นั้นกลับโดยเร็วที่สุด โดยไม่ต้องชดเชยค่าเสียหาย หรือค่าใช้จ่ายให้แต่ประการใดทั้งสิ้น

30/30

9. รายละเอียดแบบรูปและปริมาณงานในการก่อสร้างผู้รับจ้างได้ดำเนินการตรวจสอบความถูกต้องก่อนลงนามในสัญญาจ้างเป็นที่เรียบร้อยแล้ว หากระหว่างดำเนินการก่อสร้างผู้รับจ้างต้องการขอแก้ไขเปลี่ยนแปลงด้วยเหตุใดก็ตาม อันเป็นเหตุให้ราคาค่าก่อสร้างเพิ่มขึ้นผู้รับจ้างต้องเป็นผู้ออกค่าใช้จ่ายเอง โดยการเปลี่ยนแปลงดังกล่าวหากมิได้เป็นสาระสำคัญ ที่ไม่ได้ทำให้ มิติ ระยะ รูปลักษณ์ หรือความมั่นคงแข็งแรงเปลี่ยนแปลงไปให้อยู่ในดุลยพินิจของผู้ควบคุมงานในการพิจารณา หากการเปลี่ยนแปลงดังกล่าวมีผลกระทบทำให้ทำให้ มิติ ระยะ รูปลักษณ์ หรือความมั่นคงแข็งแรงเปลี่ยนแปลงไป จะต้องได้รับความเห็นชอบจากองค์การบริหารส่วนจังหวัดพิษณุโลกเป็นลายลักษณ์อักษรก่อนที่จะดำเนินในส่วนที่มีการแก้ไขเปลี่ยนแปลงต่อไป

10. ผู้รับจ้างจะต้องปฏิบัติตามประกาศกระทรวงมหาดไทย ประกาศกระทรวงแรงงานและสวัสดิการสังคม และพระราชบัญญัติคุ้มครองแรงงาน เกี่ยวกับความปลอดภัยและการป้องกันอันตรายในกิจการก่อสร้างรวมทั้งป้องกันอันตรายแก่บุคคลภายในและภายนอก และต้องจัดเก็บวัสดุอุปกรณ์ในบริเวณสถานที่ก่อสร้างให้เป็นระเบียบเรียบร้อย ตลอดจนรักษาความสะอาดของสถานที่ก่อสร้างอย่างสม่ำเสมอ หากเกิดอันตรายต่อชีวิตและทรัพย์สินอันเกิดจากการปฏิบัติอันประมาทเลินเล่อของผู้รับจ้าง ผู้รับจ้างจักต้องรับผิดชอบชดใช้ค่าเสียหาย รวมไปถึงความรับผิดทางกฎหมายที่เกี่ยวข้องทั้งหมดแต่เพียงผู้เดียว

หมายเหตุ ปรับปรุง เดือน มีนาคม 2566

| | | | | | | | | |
|---|---|---|---|---|---|---|---|---|
| องค์การบริหารส่วนจังหวัดพิษณุโลก กองช่าง | แบบแสดง หน้าที่ และข้อปฏิบัติของผู้รับจ้างระหว่างดำเนินการตามสัญญาจ้างก่อสร้างฯ | เขียนแบบ | นายจีระศักดิ์ ปานมณี | ผู้ช่วยนายช่างเขียนแบบ | ตรวจ | นายปิโยรส ปุญญฤทธิ์ | ผู้อำนวยการกองช่าง | วัน/เดือน/ปี |
| | | สถาปนิก | นายพีรพงษ์ ตับปากพิง | สถาปนิกปฏิบัติการ | เห็นชอบ | นายภัทร ใจเอม | รองปลัดองค์การบริหารส่วนจังหวัดพิษณุโลก | แบบแผ่นที่ |
| | | วิศวกร | นายพิมพ์ใจล คมขำ | วิศวกรโยธาปฏิบัติการ | เห็นชอบ | นางสีไพร โกธรรม | 23 ก.พ. 66 ปลัดองค์การบริหารส่วนจังหวัดพิษณุโลก | |
| | | วิศวกร | นายวุฒิวงศ์ อนันตาภรณ์ | วิศวกรโยธาชำนาญการ | เห็นชอบ | นายพงษ์มนู ทองหนัก | รองนายกองค์การบริหารส่วนจังหวัดพิษณุโลก | แบบเลขที่ |
| | | วิศวกร | นายศราวุธ แสงเกตุ | วิศวกรโยธาชำนาญการ รักษาการในตำแหน่ง วิศวกรโยธาชำนาญการพิเศษ | อนุมัติ | นายมนต์ชัย วิวัฒน์ธนาฒย์ | นายกองค์การบริหารส่วนจังหวัดพิษณุโลก | |
| | | ตรวจ | นายอภิสิทธิ์ จงกล้าหาญ | หัวหน้าฝ่ายสำรวจและออกแบบ | | | | |