


โครงการปรับปรุงจากราคอนกรีตเสริมเหล็กเป็นผิวแอสฟัลติกคอนกรีต สายซอยยานเกาะ 3 ตำบลหนองขอนกว้าง อำเภอมือออุดรธานี จังหวัดอุดรธานี ตามแบบแปลนเทศบาลตำบลบ้านจั่น

ทิศเหนือ

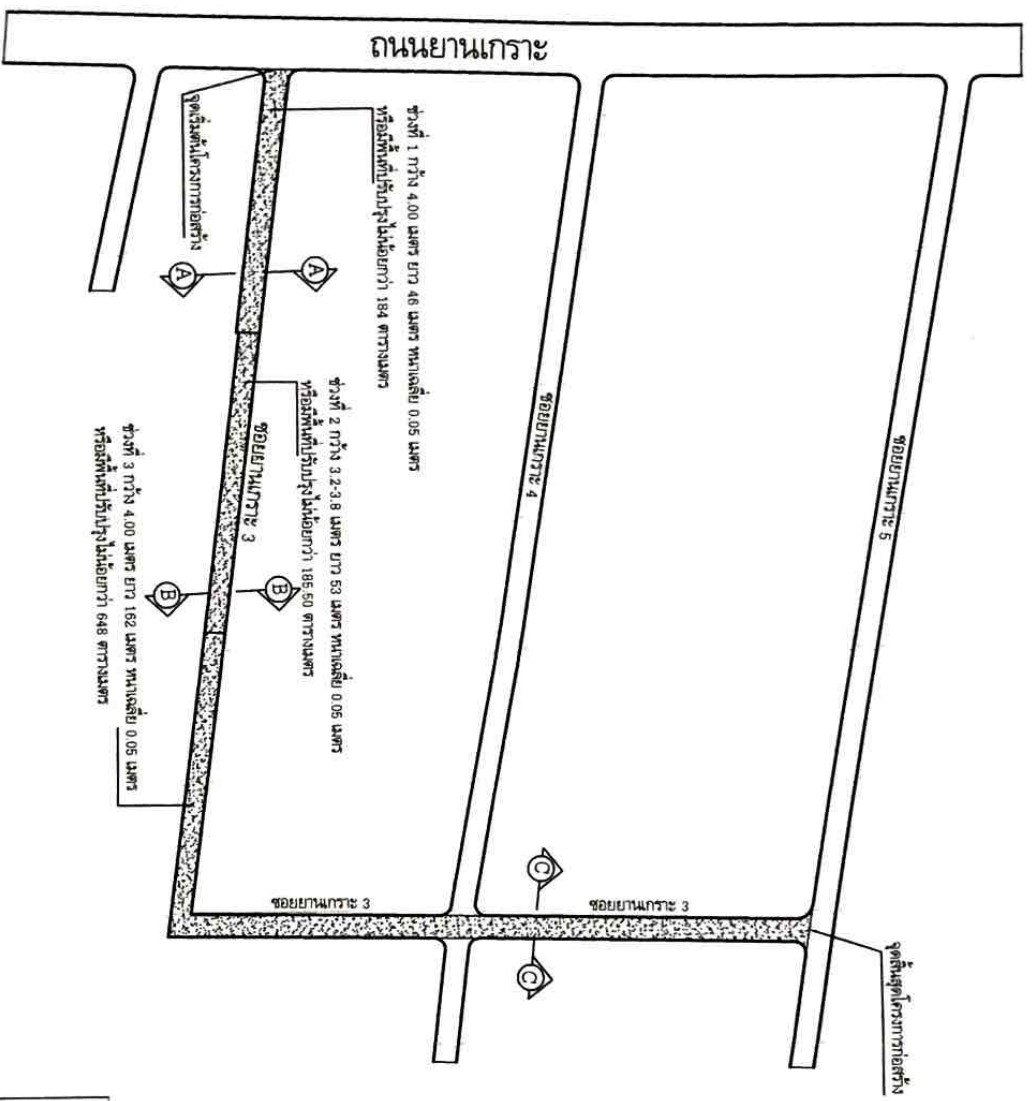

โครงการปรับปรุงผิวจราจรคอนกรีตเสริมเหล็กเป็นผิวแอสฟัลติกคอนกรีต สายซอยยานเกาะ 3
มาตราส่วน 1 : 1000

หมายเหตุ

- จะจะไม่แบ่งการจ้างจ้างกัน ผู้ว่าจ้างจะรับผิดชอบค่าใช้จ่ายในการดำเนินการ
- อุปกรณ์ในการก่อสร้าง เช่น เครื่องมือ ปะปา ไบรด์พี ฯลฯ ผู้ว่าจ้างต้องรับผิดชอบ
- ต้นทุนการประมาณการจ้างจ้างนี้จะต้องแจ้งให้ผู้ว่าจ้างทราบ
- ผลการตรวจสอบวัสดุ ผู้ว่าจ้างจะรับผิดชอบดำเนินการในการจ้างจ้าง




สำนักงานเทศบาลตำบลบ้านจั่น

แบบ โครงการปรับปรุงถนนคอนกรีตเสริมเหล็กเป็นผิวแอสฟัลติกคอนกรีต

ออกแบบ	กองช่าง เทศบาลตำบลบ้านจั่น				

โครงการปรับปรุงผิวจราจรคอนกรีตเสริมเหล็กเป็นผิวแอสฟัลติกคอนกรีต สายซอยยานเกราะ 3
ตำบลหนองขอนกว้าง อำเภอมืองอุดรธานี จังหวัดอุดรธานี ตามแบบแปลนเทศบาลตำบลบ้านจั่น


ทิศเหนือ

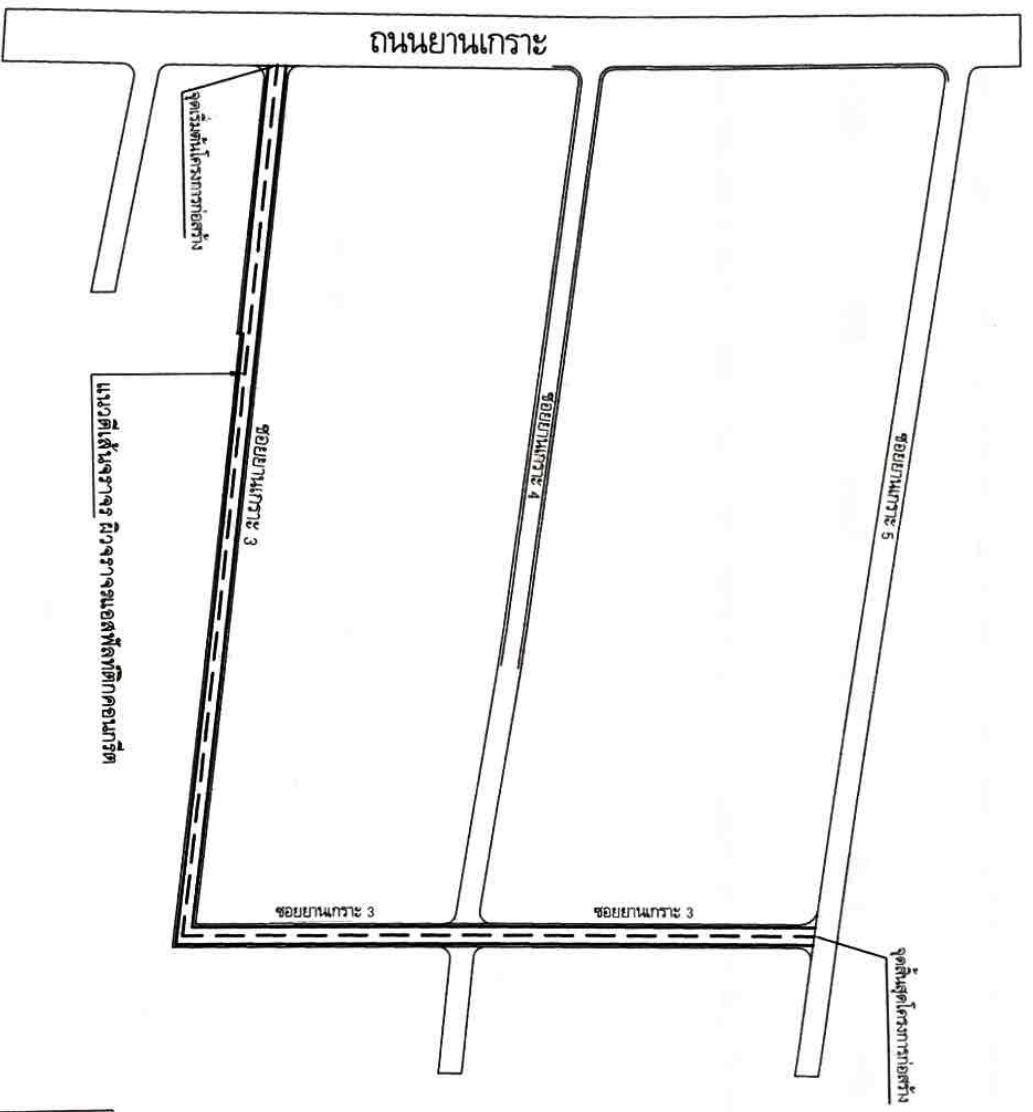


โครงการปรับปรุงผิวจราจรคอนกรีตเสริมเหล็กเป็นผิวแอสฟัลติกคอนกรีต สายซอยยานเกราะ 3 (งานตีเส้นจราจร)
มาตราส่วน 1 : 1000

หมายเหตุ


- ดำเนินการประสานกับหน่วยงานที่เกี่ยวข้องและค่าใช้จ่ายต่างๆ
- ผลการตรวจสอบวัสดุได้รวมระยะเวลาทั้งหมดไว้ในค่าจ้างเรียบร้อยแล้ว

				
<h1 style="text-align: center;">สำนักงานเทศบาลตำบลบ้านจั่น</h1>				
แบบ		โครงการปรับปรุงถนนคอนกรีต เป็นผิวแอสฟัลติกคอนกรีต		
ออกแบบ	กองช่าง เทศบาลตำบลบ้านจั่น			
สำรวจ	นายอัครพันธ์ ศรีบุรา	นายช่างโยธาชำนาญงาน		นายแพทย์
เขียนแบบ	นายสุพิทพงษ์ จิราชนโกสิน	นายช่างโยธาอาวุโส		ร. 40 / 85
ตรวจสอบ	นายเกษมศักดิ์ ศรีศากะ	ผู้ควบคุมการก่อสร้าง		วันเดือนปี
เห็นชอบ	นายสุจิตต์ รัตนโรจน์	รองปลัดเทศบาลตำบลบ้านจั่น		1ก.ย. ๒๕66
อนุมัติ	นายณฐกร สุภาพรม	ปลัดเทศบาลตำบลบ้านจั่น		
อนุมัติ	พันเอกวิศักดิ์ สมพงษ์	นายกเทศมนตรีตำบลบ้านจั่น		พ.อ. ๒๕
				2 / 5

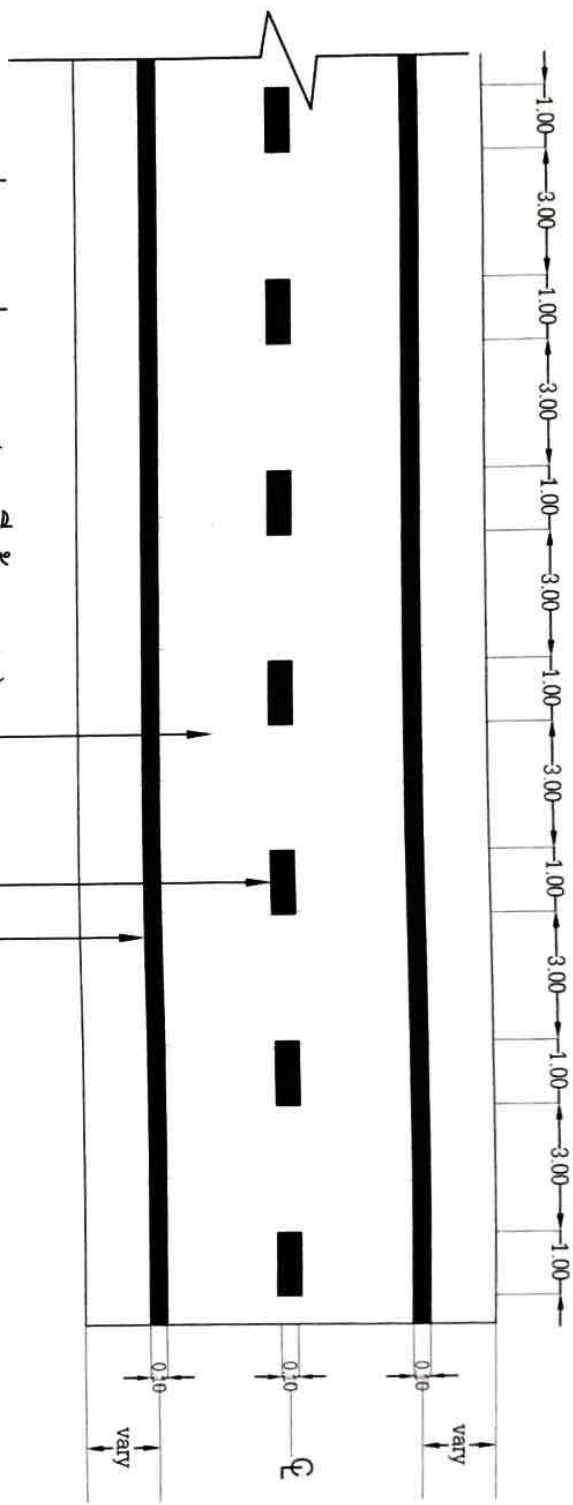


รูปขยายแปลนถนน (งานตีเส้นจราจร)
NOT TO SCALE


ตีเส้นจราจรด้วยวัสดุเทอริบมพลาสติก
ผิวทางจราจร ASPHALTIC CONCRETE หน้า 0.05 เมตร

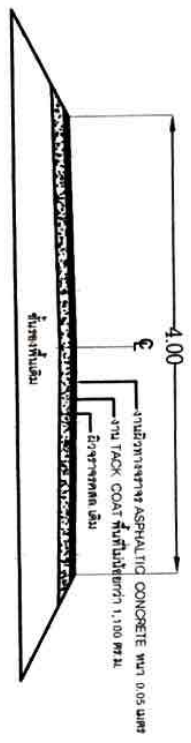

รูปตัดถนน A - A (Sta. +40 m.)
NOT TO SCALE

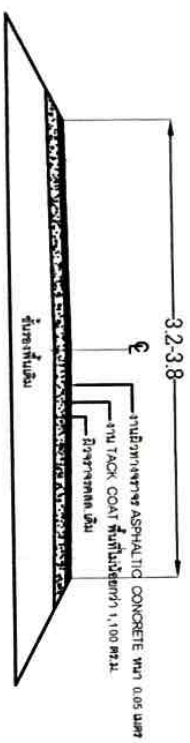

รูปตัดถนน B - B (Sta. +90 m.)
NOT TO SCALE

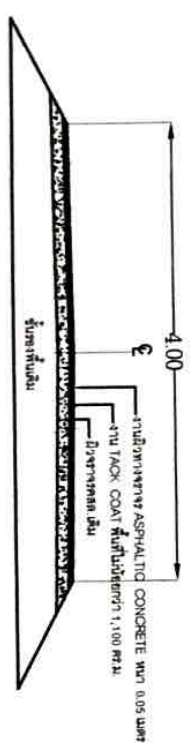

รูปตัดถนน C - C (Sta. +200 m.)
NOT TO SCALE

หมายเหตุ


- รายละเอียดตามรูปตัดถนน สามารถเปลี่ยนแปลงแก้ไขในด้านราคาวัสดุ และด้านโครงสร้างได้ตามความเหมาะสมกับสภาพทางที่จะดำเนินการ ทั้งนี้ให้อยู่ในดุลยพินิจของผู้ควบคุมงาน



สำนักงานเทศบาลตำบลบ้านจั่น

ป้ายโครงการก่อสร้าง

ออกแบบ	แบบ	กองช่าง เทศบาลตำบลบ้านจั่น	
สำรวจ	นายอริยวัฒน์ ศรีบุรา	นายช่างโยธาสถาบันงาน	
เขียนแบบ	นายพรพิพจน์ จิราธนโกสิน	นายช่างโยธาสถาบันงาน	
ตรวจสอบ	นายเกษมศักดิ์ ศรีดาเกษ	ผู้อำนวยการกองช่าง	
เห็นชอบ	นายอุทิศศักดิ์ รัตประณี	รองปลัดเทศบาลตำบลบ้านจั่น	
เห็นชอบ	นายอนุพัทธ์ สุภาพรม	ปลัดเทศบาลตำบลบ้านจั่น	
อนุมัติ	พันเอกทวีศักดิ์ สมพงษ์	นายกเทศมนตรีตำบลบ้านจั่น	
			3 / 5

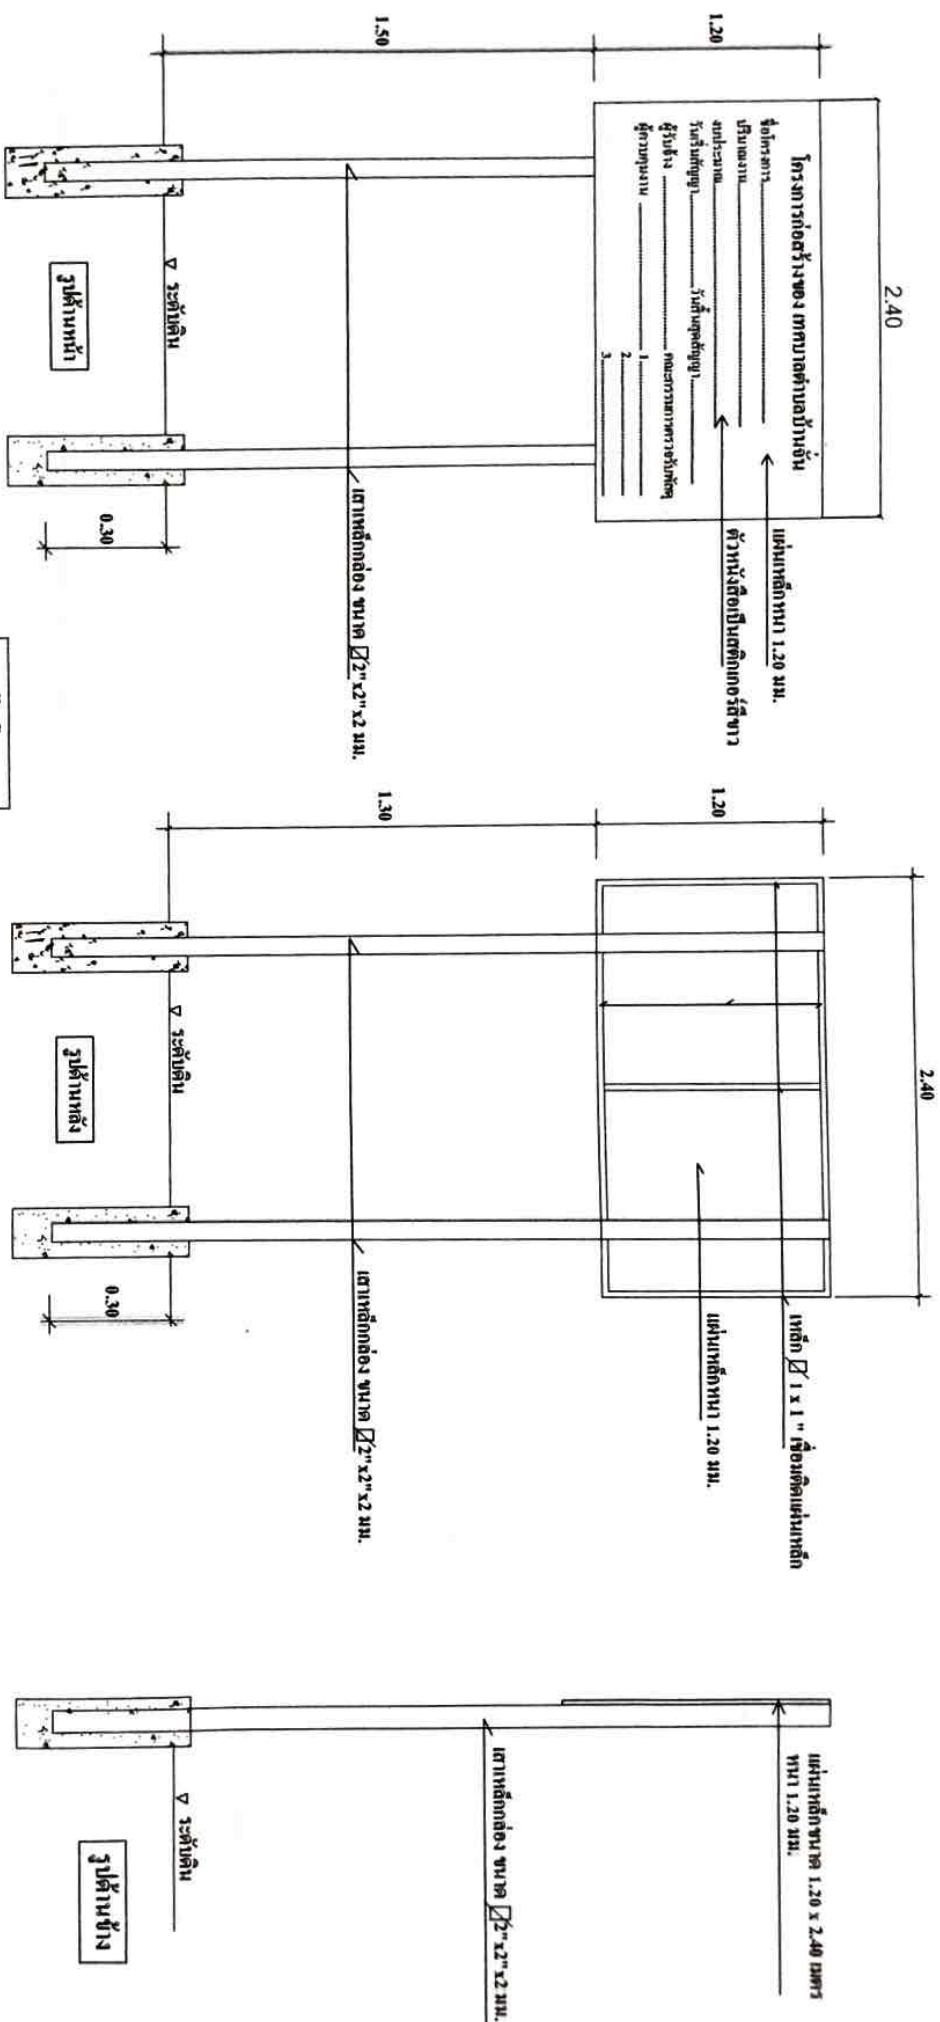

แบบแปลนโครงการ
ขนาดหน้า
1:20

รายการประกอบแบบแปลนโครงการ




สำนักงานเทศบาลตำบลบ้านจั่น

ป้ายโครงการก่อสร้าง

| ออกแบบ | แบบ | กองช่าง เทศบาลตำบลบ้านจั่น | |
|----------|----------------------|----------------------------|----------------------|

[illegible]

ข้อกำหนดงานเสริมสิ่งแวดล้อมเพื่อสังคม

5/5