

แบบก่อสร้าง




โครงการ ปรับปรุงอาคารที่จอดรถป้องกันและบรรเทาสาธารณภัย เป็นห้องประชุม

ปริมาณงาน -อาคาร กว้าง 9.00 เมตร ยาว 18.00 เมตร จำนวน 1 อาคาร

(รายละเอียดอื่น ๆ ตามแบบแปลนเทศบาล)

สถานที่
ที่จัดทรงงานป้องกันฯ เทศบาลตำบลย่านดินแดง อ.พระแสง จ.สุราษฎร์ธานี

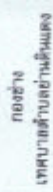

โครงการ






















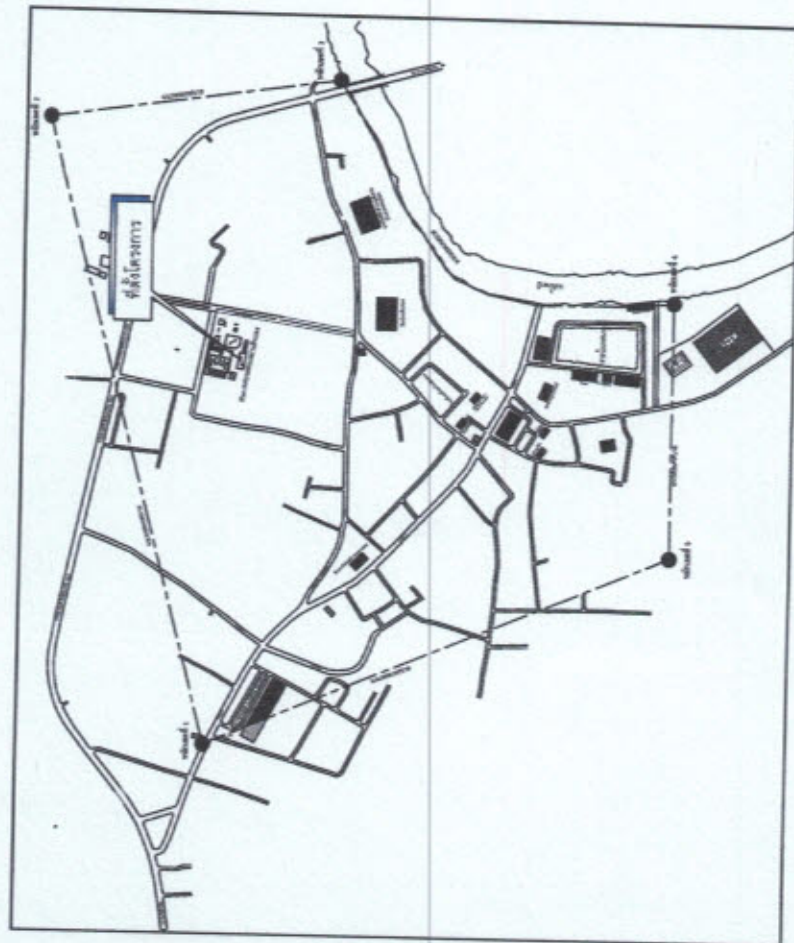

แผนที่ตำแหน่งโครงการ


















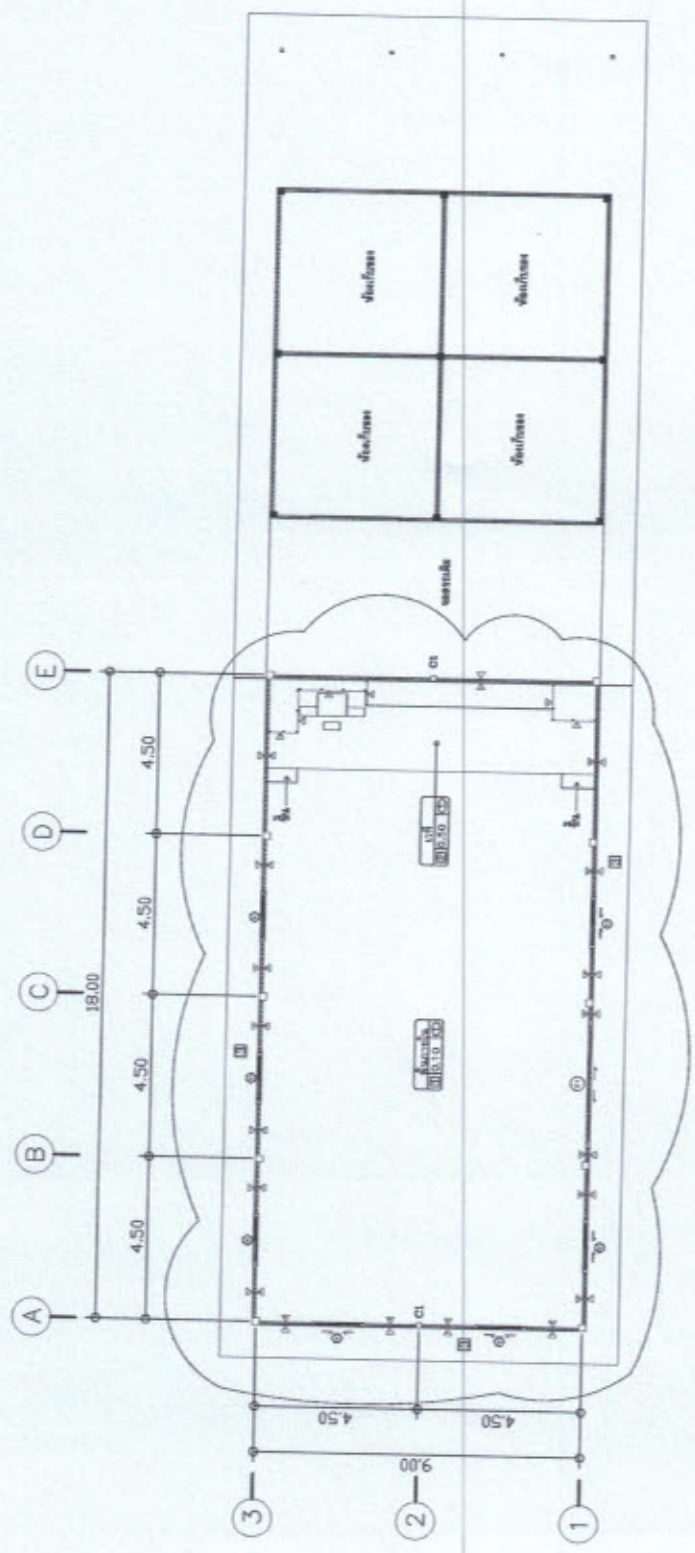


ขยายเสา C1
Scale 1:10




แปลนพื้น
Scale 1:150

หมายเหตุ
งานนี้จัดทำขึ้นเพื่อใช้ประกอบการก่อสร้าง จำนวน 100.00 ตารางเมตร

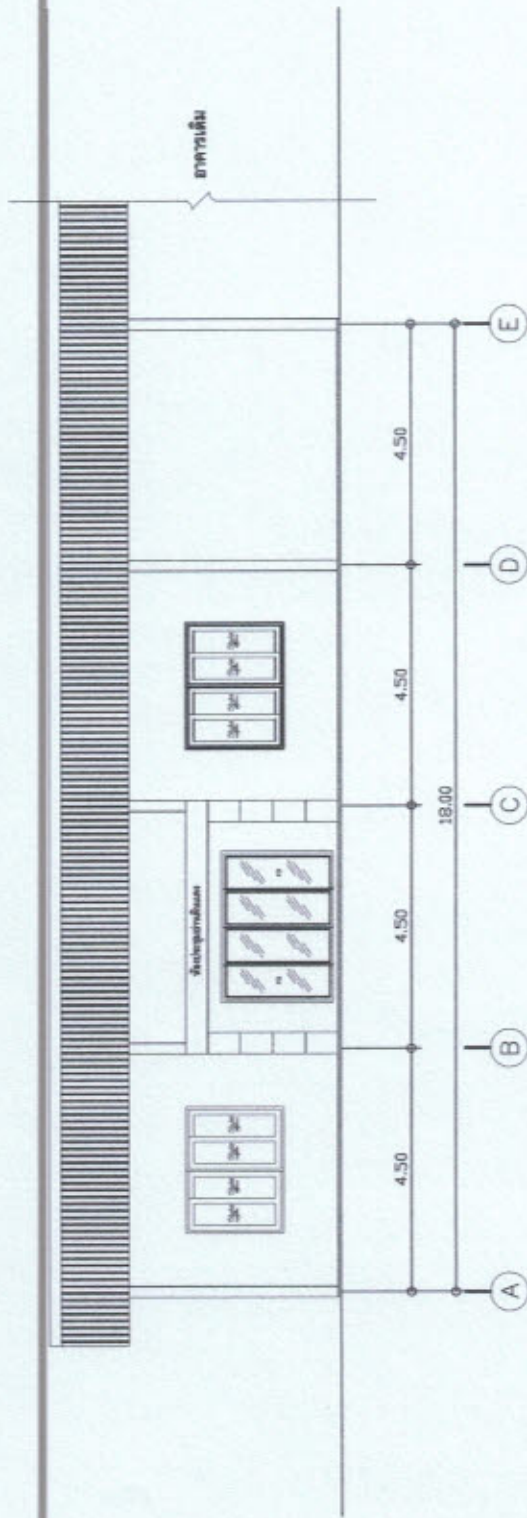


รูปด้าน A

Scale 1:200

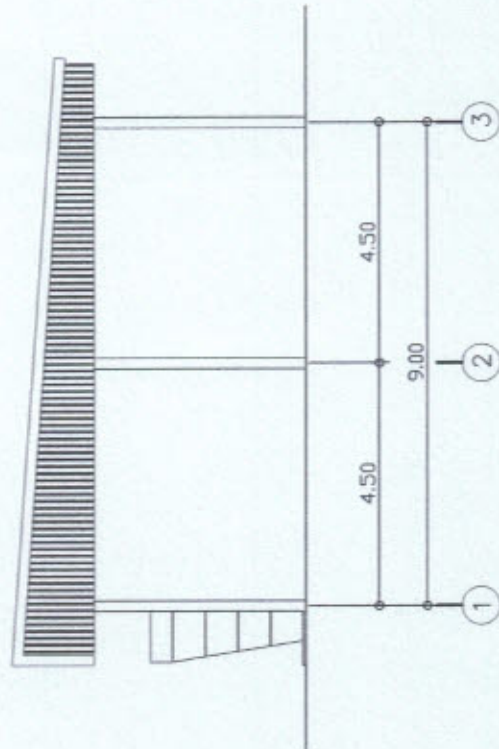

รูปด้าน B

Scale 1:100

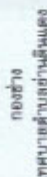

โครงการ
















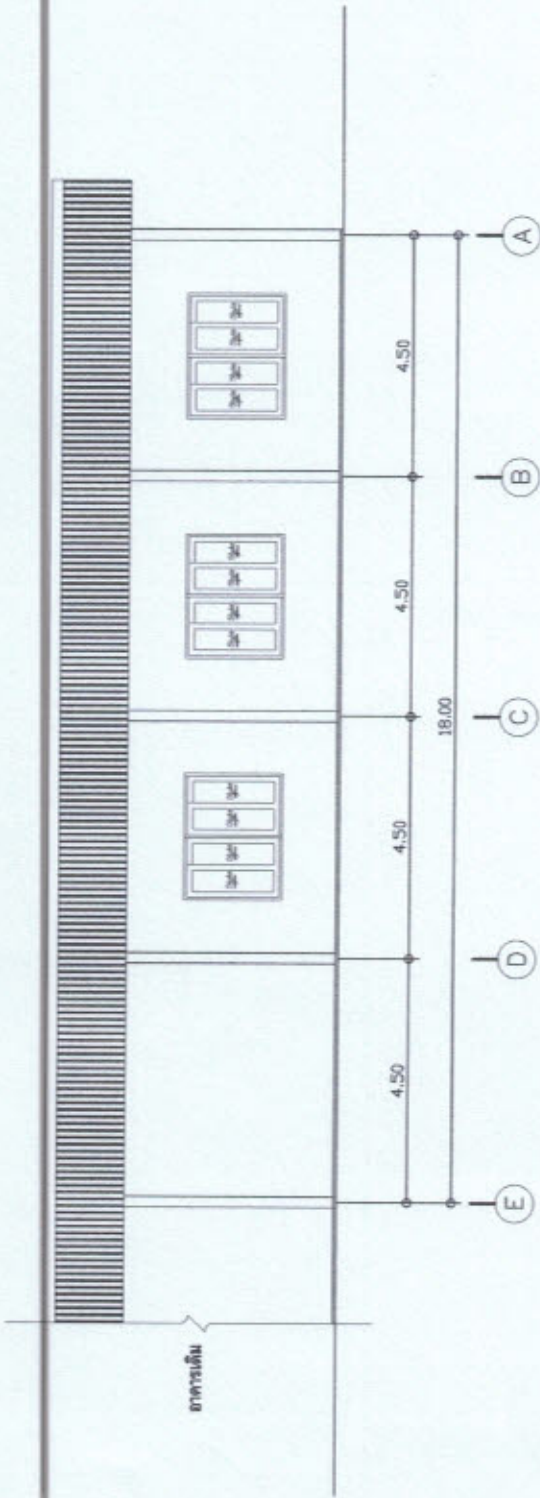

รูปด้าน C
Scale 1:200

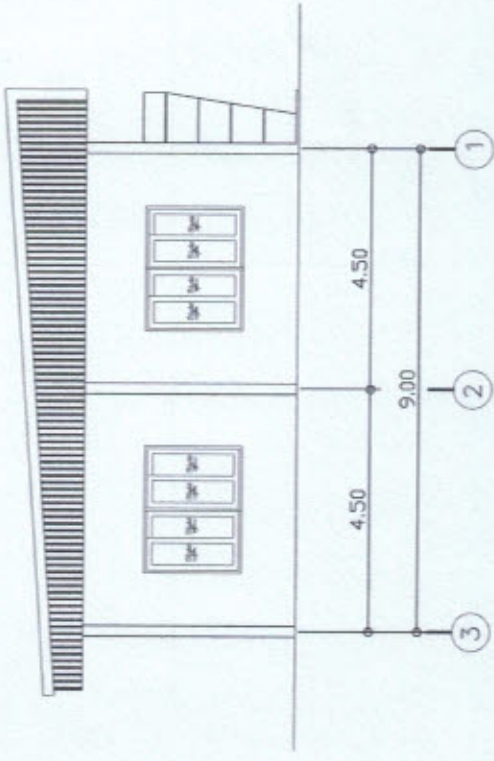

รูปด้าน D
Scale 1:100



กองช่าง








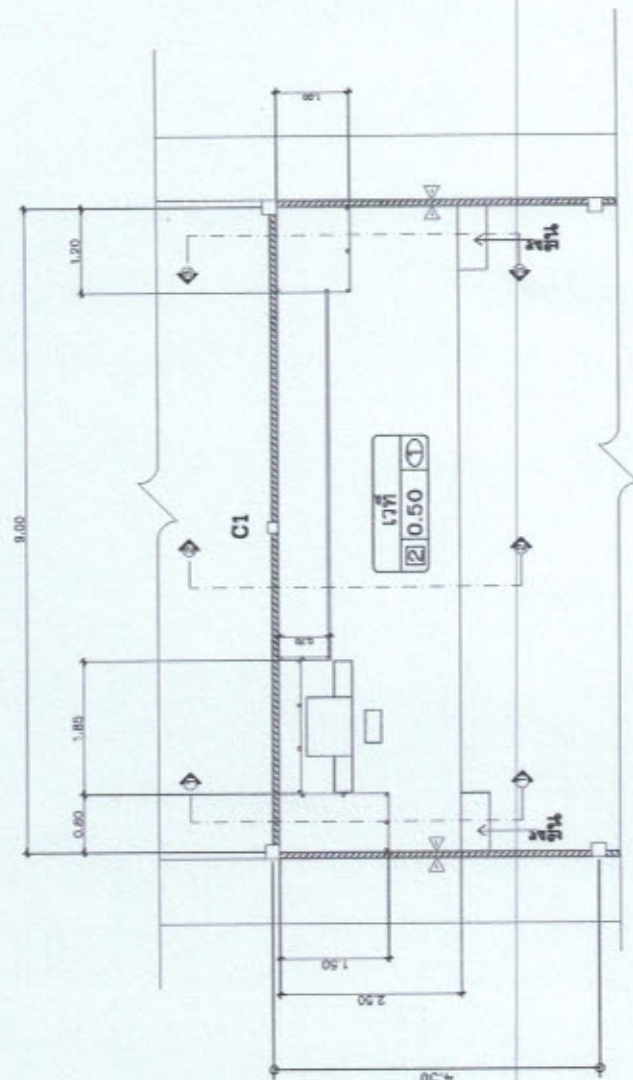


แปลนเวที
Scale 1:75

หน้า 15





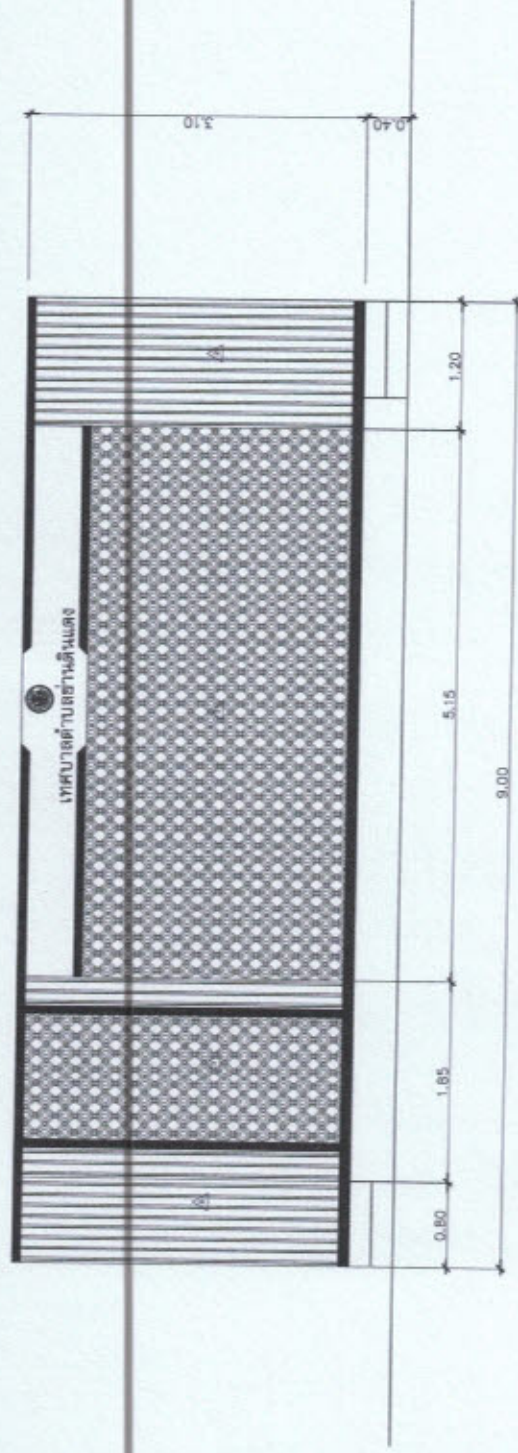

รูปด้านหน้าเวที

Scale 1:50

เหล็กชุบกัลวาไนซ์ ขนาด 1 1/2" x 1 1/2" พหนา 1.8 มม. @ 0.80 ม.

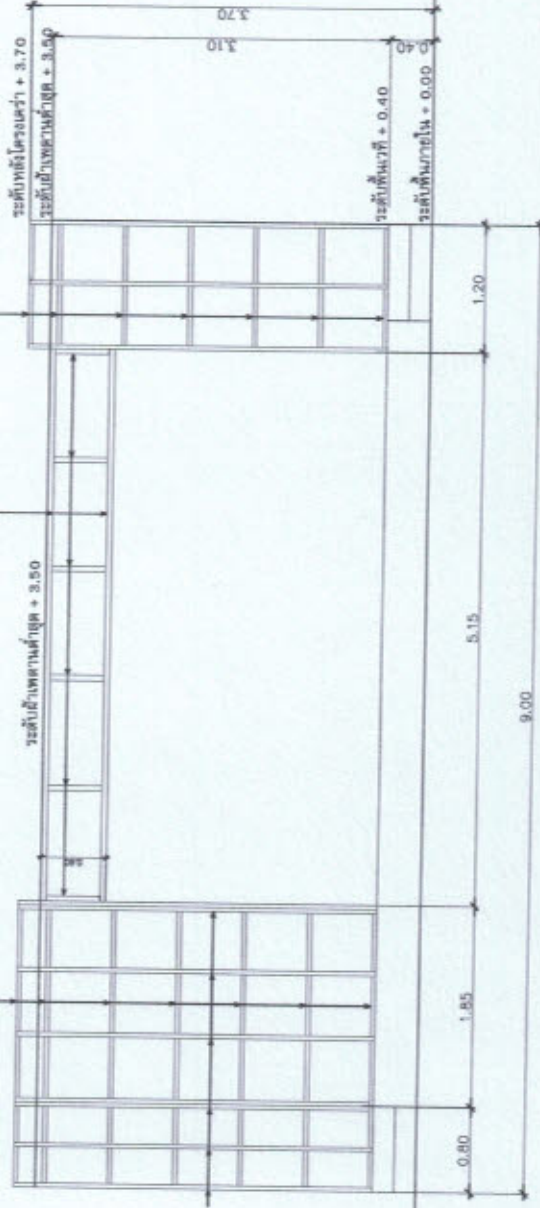

เหล็กชุบกัลวาไนซ์ ขนาด 1 1/2" x 1 1/2" พหนา 1.8 มม. @ 0.80 ม.

รูปแสดง โครงเหล็กผนังเวที

Scale 1:50
































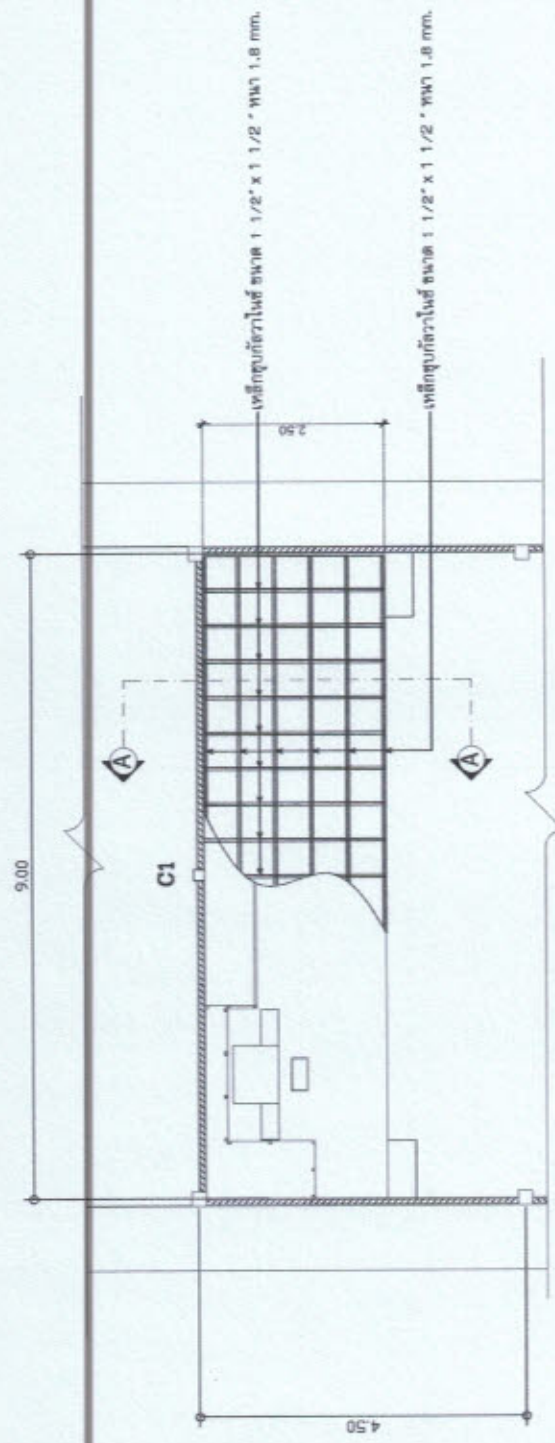

แบบแปลนพื้นที่ห้องประชุม

Scale 1:75

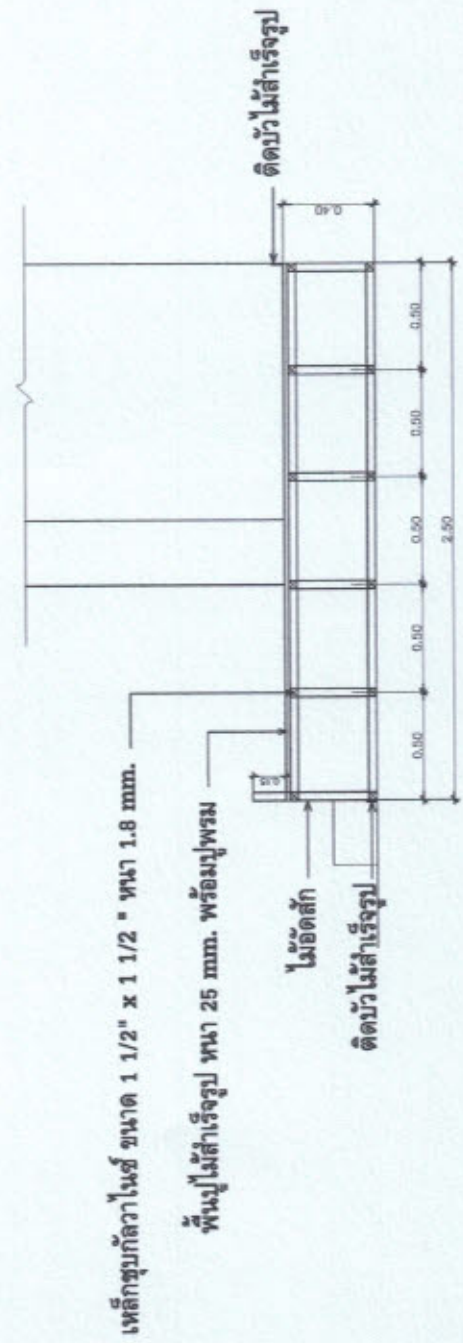

รูปตัด A-A

Scale 1:25









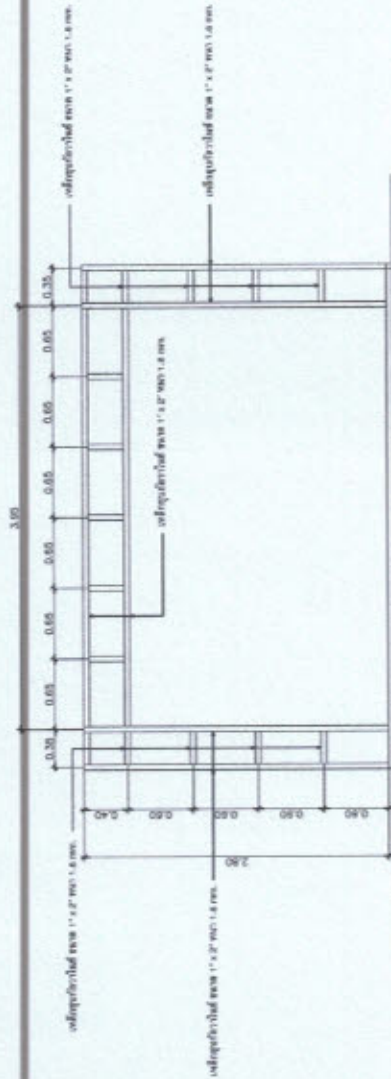


ขยายโครงสร้างหลักซุ้มทางเข้า

Scale 1:30

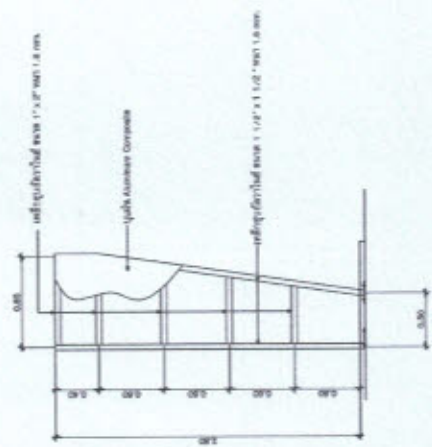

ขยายโครงสร้างหลักซุ้มทางเข้า

Scale 1:30

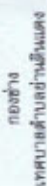
















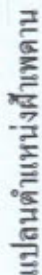

Scale 1:150

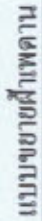

NO Scale



กองช่าง

โครงการ


คณะกรรมการ
จัดทำแบบแปลนอาคาร

รหัส
(จะออกให้เมื่อ คณะกรรมการ
พิจารณาแล้ว)

รหัส
(จะออกให้เมื่อ คณะกรรมการ
พิจารณาแล้ว)

หน้าตัด



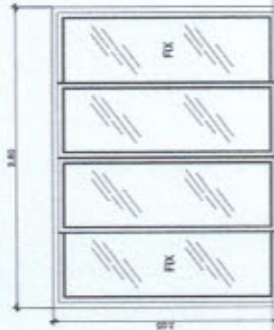



แบบขยายประตู - หน้าต่าง
Scale 1:50

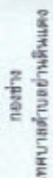

โครงการ

คณะกรรมการ
จัดทำแบบบูรณาการ











วัน/เดือน/ปี
10/ค.ค./2568



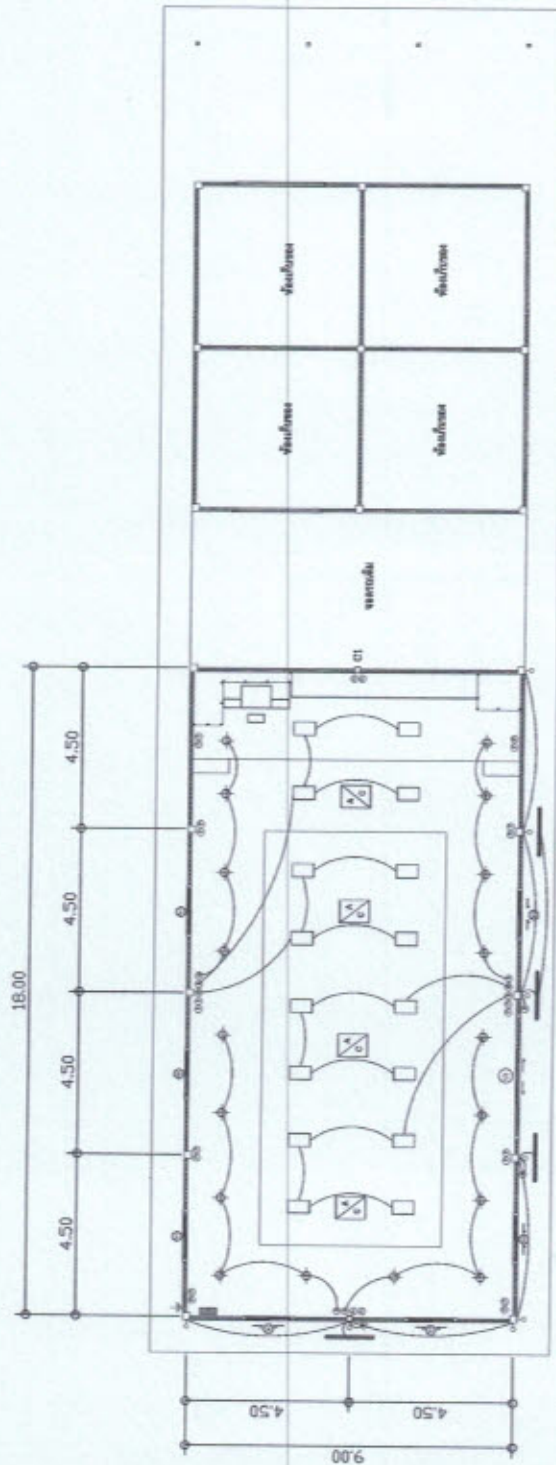

แปลนไฟฟ้า
Scale 1:150

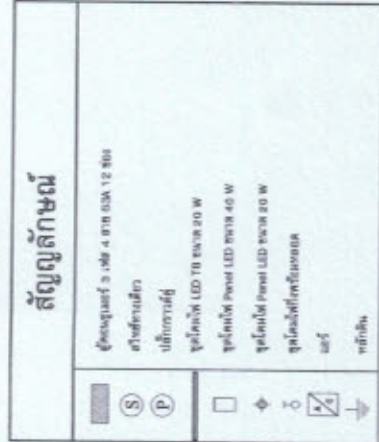

สรุปผลการประมาณราคาค่าก่อสร้าง

ส่วนราชการ งานวิศวกรรม กองช่าง เทศบาลตำบลย่านดินแดง

ประเภทงาน	อาคาร			
ชื่อโครงการก่อสร้าง	ปรับปรุงอาคารที่จอดรถป้องกันและบรรเทาสาธารณภัยเป็นห้องประชุม			
เจ้าของอาคาร	เทศบาลตำบลย่านดินแดง	ปริมาณงาน	ขนาดกว้าง 9.00 เมตร ยาว 18.00 เมตร	
สถานที่ก่อสร้าง	อาคารที่จอดรถงานป้องกันฯ เทศบาลตำบลย่านดินแดง อำเภอพระแสง จังหวัดสุราษฎร์ธานี			
หน่วยงานออกแบบแปลนและรายการ	กองช่าง	เทศบาลตำบลย่านดินแดง		
แบบเลขที่	3/2568			
ประมาณราคาตาม	ปร. 4,ปร.4พ,ปร.5	จำนวน	10	แผ่น
ประมาณราคาเมื่อวันที่	10 ตุลาคม 2568			

ลำดับที่	รายการ	รวมเป็นค่าก่อสร้าง เป็นเงิน/บาท	หมายเหตุ
1	ประเภทงานอาคาร	1,363,141.36	
สรุป	รวมค่าก่อสร้างเป็นเงินทั้งสิ้นประมาณ	1,363,141.36	
	ขอตั้งงบประมาณ (หนึ่งล้านสามแสนหกหมื่นสามพันหนึ่งร้อยสี่สิบเอ็ดบาทสามสิบหกสตางค์)	1,363,141.36	
	ขนาดหรือเนื้อที่อาคาร	ตารางเมตร	
	เฉลี่ยราคาประมาณ	บาท/ตารางเมตร	

ลงชื่อ.....ประมาณราคา

(นายปิยะพร ลักษณะสมบูรณ์)

สรุปผลการประมาณราคาก่อสร้าง

ส่วนราชการ งานวิศวกรรม กองช่าง เทศบาลตำบลย่านดินแดง

ประเภทงาน	อาคาร	
ชื่อโครงการก่อสร้าง	ปรับปรุงอาคารที่จอดรถป้องกันและบรรเทาสาธารณภัยเป็นห้องประชุม	
เจ้าของอาคาร	เทศบาลตำบลย่านดินแดง	ปริมาณงาน ขนาดกว้าง 9.00 เมตร ยาว 18.00 เมตร
สถานที่ก่อสร้าง	อาคารที่จอดรถงานป้องกันฯ เทศบาลตำบลย่านดินแดง อำเภอพระแสง จังหวัดสุราษฎร์ธานี	
หน่วยงานออกแบบแปลนและรายการ	กองช่าง	เทศบาลตำบลย่านดินแดง
แบบเลขที่	3/2568	
ประมาณราคาตาม	ปร. 4,ปร.4พ,ปร.5	จำนวน 10 แผ่น
ประมาณราคาเมื่อวันที่	10 ตุลาคม 2568	

ลำดับที่	รายการ	รวมเป็นค่าก่อสร้าง เป็นเงิน/บาท	หมายเหตุ
1	ประเภทงานอาคาร	1,363,141.36	
สรุป	รวมค่าก่อสร้างเป็นเงินทั้งสิ้นประมาณ	1,363,141.36	
	ขอตั้งงบประมาณ (หนึ่งล้านสามแสนหกหมื่นสามพันหนึ่งร้อยสี่สิบเอ็ดบาทสามสิบหกสตางค์)	1,363,141.36	
	ขนาดหรือเนื้อที่อาคาร	ตารางเมตร	
	เฉลี่ยราคาประมาณ	บาท/ตารางเมตร	

ลงชื่อ.....ประมาณราคา

(นายปิยะพร ลักษณะสมบูรณ์)

[illegible]

[illegible]



ฝ่าย/งาน	วิศวกรรม
----------	----------

ประมาณการโดย นายปิยะพร ลักษณะสมบูรณ์

3/2568

กองช่าง

10

รายการเลขที่.....

เทศบาลตำบลย่านดินแดง

ตุลาคม 2568

[illegible]

รวมยอดยกไป

การแบ่งงวดงาน โครงการปรับปรุงอาคารที่จอดรถป้องกันและบรรเทาสาธารณภัยเป็นห้องประชุม

ระยะเวลาดำเนินการ

120 วัน

งวดที่ 1

เป็นเงินร้อยละ 40 ของค่าจ้างตามที่ตกลงทำสัญญาว่าจ้าง

จะจ่ายให้ผู้รับจ้างได้ทำการก่อสร้างดังนี้

- งานโครงสร้างทั้งหมดแล้วเสร็จเรียบร้อย
- งานผนังทั้งหมดแล้วเสร็จเรียบร้อย
- งานพื้นทั้งหมดแล้วเสร็จเรียบร้อย
- งานประตู, หน้าต่างทั้งหมดแล้วเสร็จเรียบร้อย
- งานฝ้าเพดานทั้งหมดแล้วเสร็จเรียบร้อย
- งานเวที, ผนังเวทีทั้งหมดแล้วเสร็จเรียบร้อย
- งานซุ้มทางเข้าทั้งหมดแล้วเสร็จเรียบร้อย

งวดที่ ๒(งวดสุดท้าย)

เป็นเงินร้อยละ 60 ของค่าจ้างตามที่ตกลงทำสัญญาว่าจ้าง

จะจ่ายให้ผู้รับจ้างได้ทำการก่อสร้างดังนี้

- งานสีอาคารทั้งหมดแล้วเสร็จเรียบร้อย
- งานไฟฟ้าทั้งหมดแล้วเสร็จเรียบร้อย
- งานติดตั้งตัวหนังสือแล้วเสร็จเรียบร้อย
- งานครุภัณฑ์หมดแล้วเสร็จเรียบร้อย
- นอกจากนี้ให้ทำการก่อสร้างงานส่วนอื่นๆ ที่เหลือทั้งหมดให้แล้วเสร็จเรียบร้อย

ถูกต้องครบถ้วนตามรูปแบบ รายการก่อสร้าง และสัญญาทุกประการ

กำหนดเวลาแล้วเสร็จ 120 วัน

คณะกรรมการจัดทำแบบรูปรายการงานก่อสร้าง

แหล่งวัสดุก่อสร้าง

กองช่าง เทศบาลตำบลย่านดินแดง

วันที่ 10 ตุลาคม 2568

ร้าน เวียงสระโลหะภัณฑ์ โทร. 077-361828,257663

ที่อยู่ 116/4 ม.1 ต.เวียงสระ อ.เวียงสระ จ.สุราษฎร์ธานี 84190

ลำดับที่	รายการ	หน่วย	ราคา/หน่วย (บาท)	หมายเหตุ
1	เหล็กกล่องชุบสังกะสี ขนาด 11/2" x 1 1/2" หนา 1.8 มม. นน. 1.66 กก./ม.	กก.	38.15	ไม่รวมค่าขนส่งและภาษี
2	เหล็กกล่องชุบสังกะสี ขนาด 1" x 2" หนา 1.8 มม. นน.1.66 กก./ม.	กก.	35.14	

หมายเหตุ

- ราคาซื้อขาย ณ ร้านจำหน่าย
- หน่วยระบุเป็นเมตร หรือตารางเมตร
- ราคาที่ซื้อขายกรณีรวมค่าขนส่งให้ระบุด้วยว่า " รวมค่าขนส่งไม่เกิน.....กม."
- ในช่องหมายเหตุให้ระบุด้วยว่า "รวม VAT.....%" "ไม่รวม.....VAT"

แหล่งวัสดุก่อสร้าง

กองช่าง เทศบาลตำบลย่านดินแดง

วันที่ 10 ตุลาคม 2568

ร้าน พงษ์ภัณฑ์เข้าสู่วัสดุก่อสร้าง โทร. 077-366722

ที่อยู่ อ.เวียงสระ จ.สุราษฎร์ธานี 84190

ลำดับที่	รายการ	หน่วย	ราคา/หน่วย (บาท)	หมายเหตุ
1	งานก่ออิฐบล็อก	ก้อน	7.50	ไม่รวมค่าขนส่งและภาษี
2	แผ่นฝ้าระบายอากาศ	แผ่น	58.00	
3	สิขนิคทาภายนอกชนิดเช็ดล้าง	GL	750.00	
4	สิขนิคทาภายในชนิดเช็ดล้าง	GL	650.00	
5	กระเบื้องเซรามิก ขนาด 16" x 16"	ลัง	200.00	
6	ไม้พื้นสำเร็จรูป หนา 25 มม.	ตร.ม.	96.00	
7	แผ่นสมาทบอร์ด	ตร.ม.	104.00	
8	ผนังไม้สำเร็จรูป	ตร.ม.	266.87	

หมายเหตุ

- ราคาซื้อขาย ณ ร้านจำหน่าย
- หน่วยระบุเป็นเมตร หรือตารางเมตร
- ราคาที่ซื้อขายกรณีรวมค่าขนส่งให้ระบุด้วยว่า " รวมค่าขนส่งไม่เกิน.....กม."
- ในช่องหมายเหตุให้ระบุด้วยว่า "รวม VAT.....%" "ไม่รวม.....VAT"

แหล่งวัสดุก่อสร้าง

กองช่าง เทศบาลตำบลย่านดินแดง

วันที่ 10 ตุลาคม 2568

บริษัทเด่นชัยเจริญธุรกิจ จำกัด

ที่อยู่ 2/16 ม.4 ต.บางสวรรค์ อ.พระแสง จ.สุราษฎร์ธานี

โทร 099-4082789

ลำดับที่	รายการ	หน่วย	ราคา/หน่วย (บาท)	หมายเหตุ
1	คอนกรีตผสมเสร็จ (กำลังอัดไม่น้อยกว่า 240 กก./ตร.ม.ชม.)	ลบ.ม.	2050.00	ไม่รวมค่าขนส่งและภาษี

หมายเหตุ	- ราคาซื้อขาย ณ ร้านจำหน่าย - หน่วยระบุเป็นเมตร หรือตารางเมตร - ราคาที่ซื้อขายกรณีรวมค่าขนส่งให้ระบุด้วยว่า " รวมค่าขนส่งไม่เกิน.....กม." - ในช่องหมายเหตุให้ระบุด้วยว่า "รวม VAT.....%" "ไม่รวม.....VAT"
----------	--

แหล่งวัสดุก่อสร้าง

กองช่าง เทศบาลตำบลบ้านดินแดง

วันที่ 10 ตุลาคม 2568

บริษัทปัญญามาตรฐานคอนกรีต (2015) โทร. 061-1736996

ที่อยู่ ม.4 ต.บางสวรรค์ อ.พระแสง จ.สุราษฎร์ธานี

ลำดับที่	รายการ	หน่วย	ราคา/หน่วย (บาท)	หมายเหตุ
1	คอนกรีตผสมเสร็จ (กำลังอัดไม่น้อยกว่า 240 กก./ตร.ม.ซม.)	ลบ.ม.	2050.00	ไม่รวมค่าขนส่งและภาษี

หมายเหตุ

- ราคาซื้อขาย ณ ร้านจำหน่าย
- หน่วยระบุเป็นเมตร หรือตารางเมตร
- ราคาที่ซื้อขายกรณีรวมค่าขนส่งให้ระบุด้วยว่า " รวมค่าขนส่งไม่เกิน.....กม."
- ในช่องหมายเหตุให้ระบุด้วยว่า "รวม VAT.....%" "ไม่รวม.....VAT"

แหล่งวัสดุก่อสร้าง

กองช่าง เทศบาลตำบลย่านดินแดง

วันที่ 10 ตุลาคม 2568

ที่ปรึกษากรรม โทร. 077-257501,087-8812309

ที่อยู่ 93 ม.1 ต.เวียงสระ อ.เวียงสระ จ.สุราษฎร์ธานี 84190

ลำดับที่	รายการ	หน่วย	ราคา/หน่วย (บาท)	หมายเหตุ
1	ตู้คอนซูเมอร์ 3 เฟส 4 สาย 63A 12 ช่อง	ชุด	9,800	ไม่รวมค่าขนส่งและภาษี
2	สาย THW 1*16 sq.mm.	เมตร	76.50	
3	สาย THW 1*10 sq.mm.	เมตร	49.30	
4	ท่อร้อยสาย PVC ขนาด 20 มม.	ท่อน	30.00	
5	โคมไฟ Panel LED 40 W	ชุด	1,900.00	
6	โคมไฟ Panel LED 12 W	ชุด	130.00	
7	โคมไฟ LED T8 20W	อัน	160.00	
8	โคมไฟกิ่ง พร้อมหลอด	ชุด	1,100.00	
9	ปลั๊กกรวดคู่	ชุด	160.00	
10	สวิตซ์ทางเดียว	อัน	35.00	
11	หน้ากาก 3 ช่อง	อัน	20.00	
12	หน้ากาก 2 ช่อง	อัน	21.00	
13	บ็อกซ์ชนิดฝัง	อัน	8.00	
14	บ็อกซ์พักสาย ขนาด 2*4	อัน	20.00	
15	पुलบ็อก 6*8	อัน	125.00	

หมายเหตุ

- ราคาซื้อขาย ณ ร้านจำหน่าย
- หน่วยระบุเป็นเมตร หรือตารางเมตร
- ราคาที่ซื้อขายกรณีรวมค่าขนส่งให้ระบุด้วยว่า " รวมค่าขนส่งไม่เกิน.....กม."
- ในช่องหมายเหตุให้ระบุด้วยว่า "รวม VAT.....%" "ไม่รวม.....VAT"

แหล่งวัสดุก่อสร้าง

กองช่าง เทศบาลตำบลย่านดินแดง

วันที่ 10 ตุลาคม 2568

ร้าน ช่างปานวัสดุก่อสร้าง โทร 087-8866149

ที่อยู่ 3234/46 ม. 1 ต.อิปัน อ.พระแสง จ.สุราษฎร์ธานี

ลำดับที่	รายการ	หน่วย	ราคา/หน่วย (บาท)	หมายเหตุ
1	งานแผ่น Aluminum Composite พร้อมติดตั้ง	ตร.ม.	1,600.00	ไม่รวมค่าขนส่งและภาษี
2	งานผนังวอลเปเปอร์	ตร.ม.	360.00	

หมายเหตุ

- ราคาซื้อขาย ณ ร้านจำหน่าย
- หน่วยระบุเป็นเมตร หรือตารางเมตร
- ราคาที่ซื้อขายกรณีรวมค่าขนส่งให้ระบุด้วยว่า " รวมค่าขนส่งไม่เกิน.....กม."
- ในช่องหมายเหตุให้ระบุด้วยว่า "รวม VAT.....%" "ไม่รวม.....VAT"

แหล่งวัสดุก่อสร้าง

กองช่าง เทศบาลตำบลย่านดินแดง

วันที่ 10 ตุลาคม 2568

ร้านพระแสงโขนนา โทร 097 - 987936

ที่อยู่ อ.พระแสง จ.สุราษฎร์ธานี

ลำดับที่	รายการ	หน่วย	ราคา/หน่วย (บาท)	หมายเหตุ
1	ตราเทศบาล	ชุด	500.00	ไม่รวมค่าขนส่งและภาษี
2	ตัวหนังสือ (หน้าเวที)	ชุด	1,800.00	
3	ป้ายชื่ออาคาร	ชุด	5,000.00	

หมายเหตุ

- ราคาซื้อขาย ณ ร้านจำหน่าย
- หน่วยระบุเป็นเมตร หรือตารางเมตร
- ราคาที่ซื้อขายกรณีรวมค่าขนส่งให้ระบุด้วยว่า " รวมค่าขนส่งไม่เกิน.....กม."
- ในช่องหมายเหตุให้ระบุด้วยว่า "รวม VAT.....%" "ไม่รวม.....VAT"

แหล่งวัสดุก่อสร้าง

กองช่าง เทศบาลตำบลย่านดินแดง

วันที่ 10 ตุลาคม 2568

ร้าน พันธกิจผ้ามัน โทร. 098-0313600

ที่อยู่ ม.1 ต.อโพน อ.พระแสง จ.สุราษฎร์ธานี 84190

ลำดับที่	รายการ	หน่วย	ราคา/หน่วย (บาท)	หมายเหตุ
1	งานพรมปูพื้น ทน 5 มม.	ตร.ม.	100.00	ไม่รวมค่าขนส่งและภาษี
2	ม่านปรับแสง ขนาด 1.80 ม. X 2.35 ม.	ชุด	7,700.00	
3	ผ้าม่านเวที ขนาด 3.10 ม. x 5.15 ม. พร้อมระบาย	ชุด	15,000.00	

หมายเหตุ	- ราคาซื้อขาย ณ ร้านจำหน่าย - หน่วยระบุเป็นเมตร หรือตารางเมตร - ราคาที่ซื้อขายกรณีรวมค่าขนส่งให้ระบุด้วยว่า " รวมค่าขนส่งไม่เกิน.....กม." - ในช่องหมายเหตุให้ระบุด้วยว่า "รวม VAT.....%" "ไม่รวม.....VAT"
----------	--

แหล่งวัสดุก่อสร้าง

กองช่าง เทศบาลตำบลย่านดินแดง

วันที่ 10 ตุลาคม 2568

ร้าน เวียงสระอิเล็กทรอนิกส์ โทร. 062-069826

ที่อยู่ ค.เวียงสระ อ.เวียงสระ จ.สุราษฎร์ธานี 84190

ลำดับที่	รายการ	หน่วย	ราคา/หน่วย (บาท)	หมายเหตุ
1	เครื่องเสียงพร้อมอุปกรณ์	เครื่อง	20,000.00	ไม่รวมค่าขนส่งและภาษี

หมายเหตุ

- ราคาซื้อขาย ณ ร้านจำหน่าย
- หน่วยระบุเป็นเมตร หรือตารางเมตร
- ราคาที่ซื้อขายกรณีรวมค่าขนส่งให้ระบุด้วยว่า " รวมค่าขนส่งไม่เกิน.....กม."
- ในช่องหมายเหตุให้ระบุด้วยว่า "รวม VAT.....%" "ไม่รวม.....VAT"

แหล่งวัสดุก่อสร้าง

กองช่าง เทศบาลตำบลย่านดินแดง

วันที่ 10 ตุลาคม 2568

ร้าน บ่าวแอร์ โทร. 084-8388445

ที่อยู่ ค.บ้านส้อง อ.เวียงสระ จ.สุราษฎร์ธานี 84190

ลำดับที่	รายการ	หน่วย	ราคา/หน่วย (บาท)	หมายเหตุ
1	เครื่องปรับอากาศแบบฝังฝ้า 4 ทิศทาง 40000 BTU พร้อมติดตั้ง	ชุด	70,000.00	ไม่รวมค่าขนส่งและภาษี

หมายเหตุ

- ราคาซื้อขาย ณ ร้านจำหน่าย
- หน่วยระบุเป็นเมตร หรือตารางเมตร
- ราคาที่ซื้อขายกรณีรวมค่าขนส่งให้ระบุด้วยว่า " รวมค่าขนส่งไม่เกิน.....กม."
- ในช่องหมายเหตุให้ระบุด้วยว่า "รวม VAT.....%" "ไม่รวม.....VAT"

แหล่งวัสดุก่อสร้าง

กองช่าง เทศบาลตำบลย่านดินแดง

วันที่ 10 ตุลาคม 2568

ร้าน ร้านรุ่งเรืองกระจกอลูมิเนียม โทร. 09363358296

ที่อยู่ ม. 2 ต.ฮิบัน อ.พระแสง จ.สุราษฎร์ธานี

ลำดับที่	รายการ	หน่วย	ราคา/หน่วย (บาท)	หมายเหตุ
1	- ประตู ป1	ชุด	16,000.00	ไม่รวมค่าขนส่งและภาษี
2	- หน้าต่าง น1	ชุด	11,000.00	

หมายเหตุ

- ราคาซื้อขาย ณ ร้านจำหน่าย
- หน่วยระบุเป็นเมตร หรือตารางเมตร
- ราคาที่ซื้อขายกรณีรวมค่าขนส่งให้ระบุด้วยว่า " รวมค่าขนส่งไม่เกิน.....กม."
- ในช่องหมายเหตุให้ระบุด้วยว่า "รวม VAT.....%" "ไม่รวม.....VAT"