



กองช่าง

เทศบาลตำบลจระเข้หิน อำเภอครบุรี จังหวัดนครราชสีมา

โครงการ

ปรับปรุงถนนลาดยางผิวจราจรแบบแอสฟัลต์ติกคอนกรีต

ลักษณะงาน

- ช่วงที่ 1 จากสวนหย่อมสามแยกทางเข้าบ้านจระเข้หิน ถึงสามแยกโรงเรียน จ.ส.ว. ผิวจราจรแอสฟัลต์ติกคอนกรีต กว้างเฉลี่ย 8.00 เมตร ยาว 865 เมตร หนา 0.05 เมตร หรือมีพื้นที่ไม่น้อยกว่า 6,920 ตารางเมตร
- ช่วงที่ 2 จากสามแยกโรงเรียน จ.ส.ว. ถึงสะพานคลองจระเข้หิน ผิวจราจรแอสฟัลต์ติกคอนกรีต กว้างเฉลี่ย 7.30 เมตร ยาว 1,960 เมตร หนา 0.05 เมตร หรือมีพื้นที่ไม่น้อยกว่า 14,308 ตารางเมตร และปูผิวจราจรแอสฟัลต์ติกคอนกรีต ให้เต็มพื้นที่ผิวจราจรเดิม พร้อมพื้นที่ทางเชื่อมถนน 410 ตารางเมตร
- รวมพื้นที่ผิวจราจรแอสฟัลต์ติกคอนกรีตทั้งหมด พื้นที่ไม่น้อยกว่า 21,638 ตารางเมตร
- พร้อมตีเส้นจราจรสีเทอร์โมพลาสติกรวม 965 ตารางเมตร
- พร้อมป้ายประชาสัมพันธ์โครงการ จำนวน ๑ ป้าย

สถานที่ก่อสร้าง ถนนเทศบาล 1 และ ถนนเทศบาล 3 (จากสวนหย่อมทางเข้าบ้านจระเข้หิน ถึงสะพานคลองจระเข้หิน) หมู่ที่ 1,2,3,4,8 ตำบลจระเข้หิน อำเภอครบุรี จังหวัดนครราชสีมา



เทศบาลตำบลจระเข้มัน

ปรับปรุงผิวจราจรถนนแอสฟัลติกคอนกรีต

สถานที่ก่อสร้าง

ถนนเทศบาล 1 และเทศบาล 3 หมู่ที่ 1, 2, 3, 4, 8

สำรวจ

นายอนุสรณ์ สุดใจ
ผู้ช่วยนายช่างโยธา

เขียนแบบ

นางอรุณ บัวตะลุ
ผู้ช่วยนายช่างเขียนแบบ

วิศวกร

ตรวจสอบ

นายจิณแดดร โค้วเวทย์
ผู้อำนวยการกองช่าง

เห็นชอบ

นางอโนทัย ขอบสร้าง
ปลัดเทศบาลตำบลจระเข้มัน

เห็นควร

อนุมัติ

นายภัทร วัฒนศิริ
นายกเทศมนตรีตำบลจระเข้มัน

แบบแสดง

แผนที่โดยสังเขป แผนที่ 1

แบบเลขที่ /2567

แผ่นที่

06/12/2567

สำนักงาน
เทศบาลตำบลจระเข้มัน

ปรับปรุงผิวจราจรถนนแอสฟัลติกคอนกรีต
กว้างเฉลี่ย 8.00 เมตร ทน 0.05 เมตร

บ้านไผ่ หมู่ที่ 4

ทางหลวงชนบทหมายเลข 3115 (โคกเตา-มูลมน)

ติดตั้งป้ายเตือนทางแยก (ด-17)

แตรหลอดความเร็ว

ส่วนหุ้มท่อส่งน้ำแยก
ทางข้ามบึงจระเข้มัน

จุดเริ่มต้นโครงการ ช่วงที่ 1
STA 0+0.000

แผนที่โดยสังเขป แผนที่ 1

SCALE

Not



ติดตังป้ายเตือน

ปรับปรุงผิวจราจรบนแอสฟัลต์ติกคอนกรีต

สถานที่ก่อสร้าง

ถนนเทศบาล 1 และเทศบาล 3 หมู่ที่ 1,2,3,4,8
ต.จระเข้หิน อ.ศรีบุรี จ.นครราชสีมา

สำรวจ






นายพิเนตร โคติเวทย์

เห็นชอบ

นางอโนทัย ขอบสว่าง

๕๔๑ หน้า

หมอยาเหต

ป-1/1 ป้ายหยุด

๓-๑๗
ฝ่ายเดินทางแยก ทางรถไฟเชื่อมทางเอกจากซ้าย

๓-๑๘

๓-๒๐ นายเตือนทางแยก ทางโทแยกทางเอกทางขวารูปตัววาย

[illegible]๓-๕๗

จำนวน 2 ป้าย


จำนวน 1 ปี

จำนวน 1 ปี

จำนวน 1 ป้าย

จำนวน 4 ป้าย

๑๕

แผนที่โดยสังเขป แผนที่ 2

100

06/12/2567


แผนที่โดยสังเขป แผนที่ 2

Not

SCALE



แบบแสดง	
แผนที่โดยสังเขป แผนที่ 3	
แบบเลขที่	/2567
แผ่นที่	
06/12/2567	

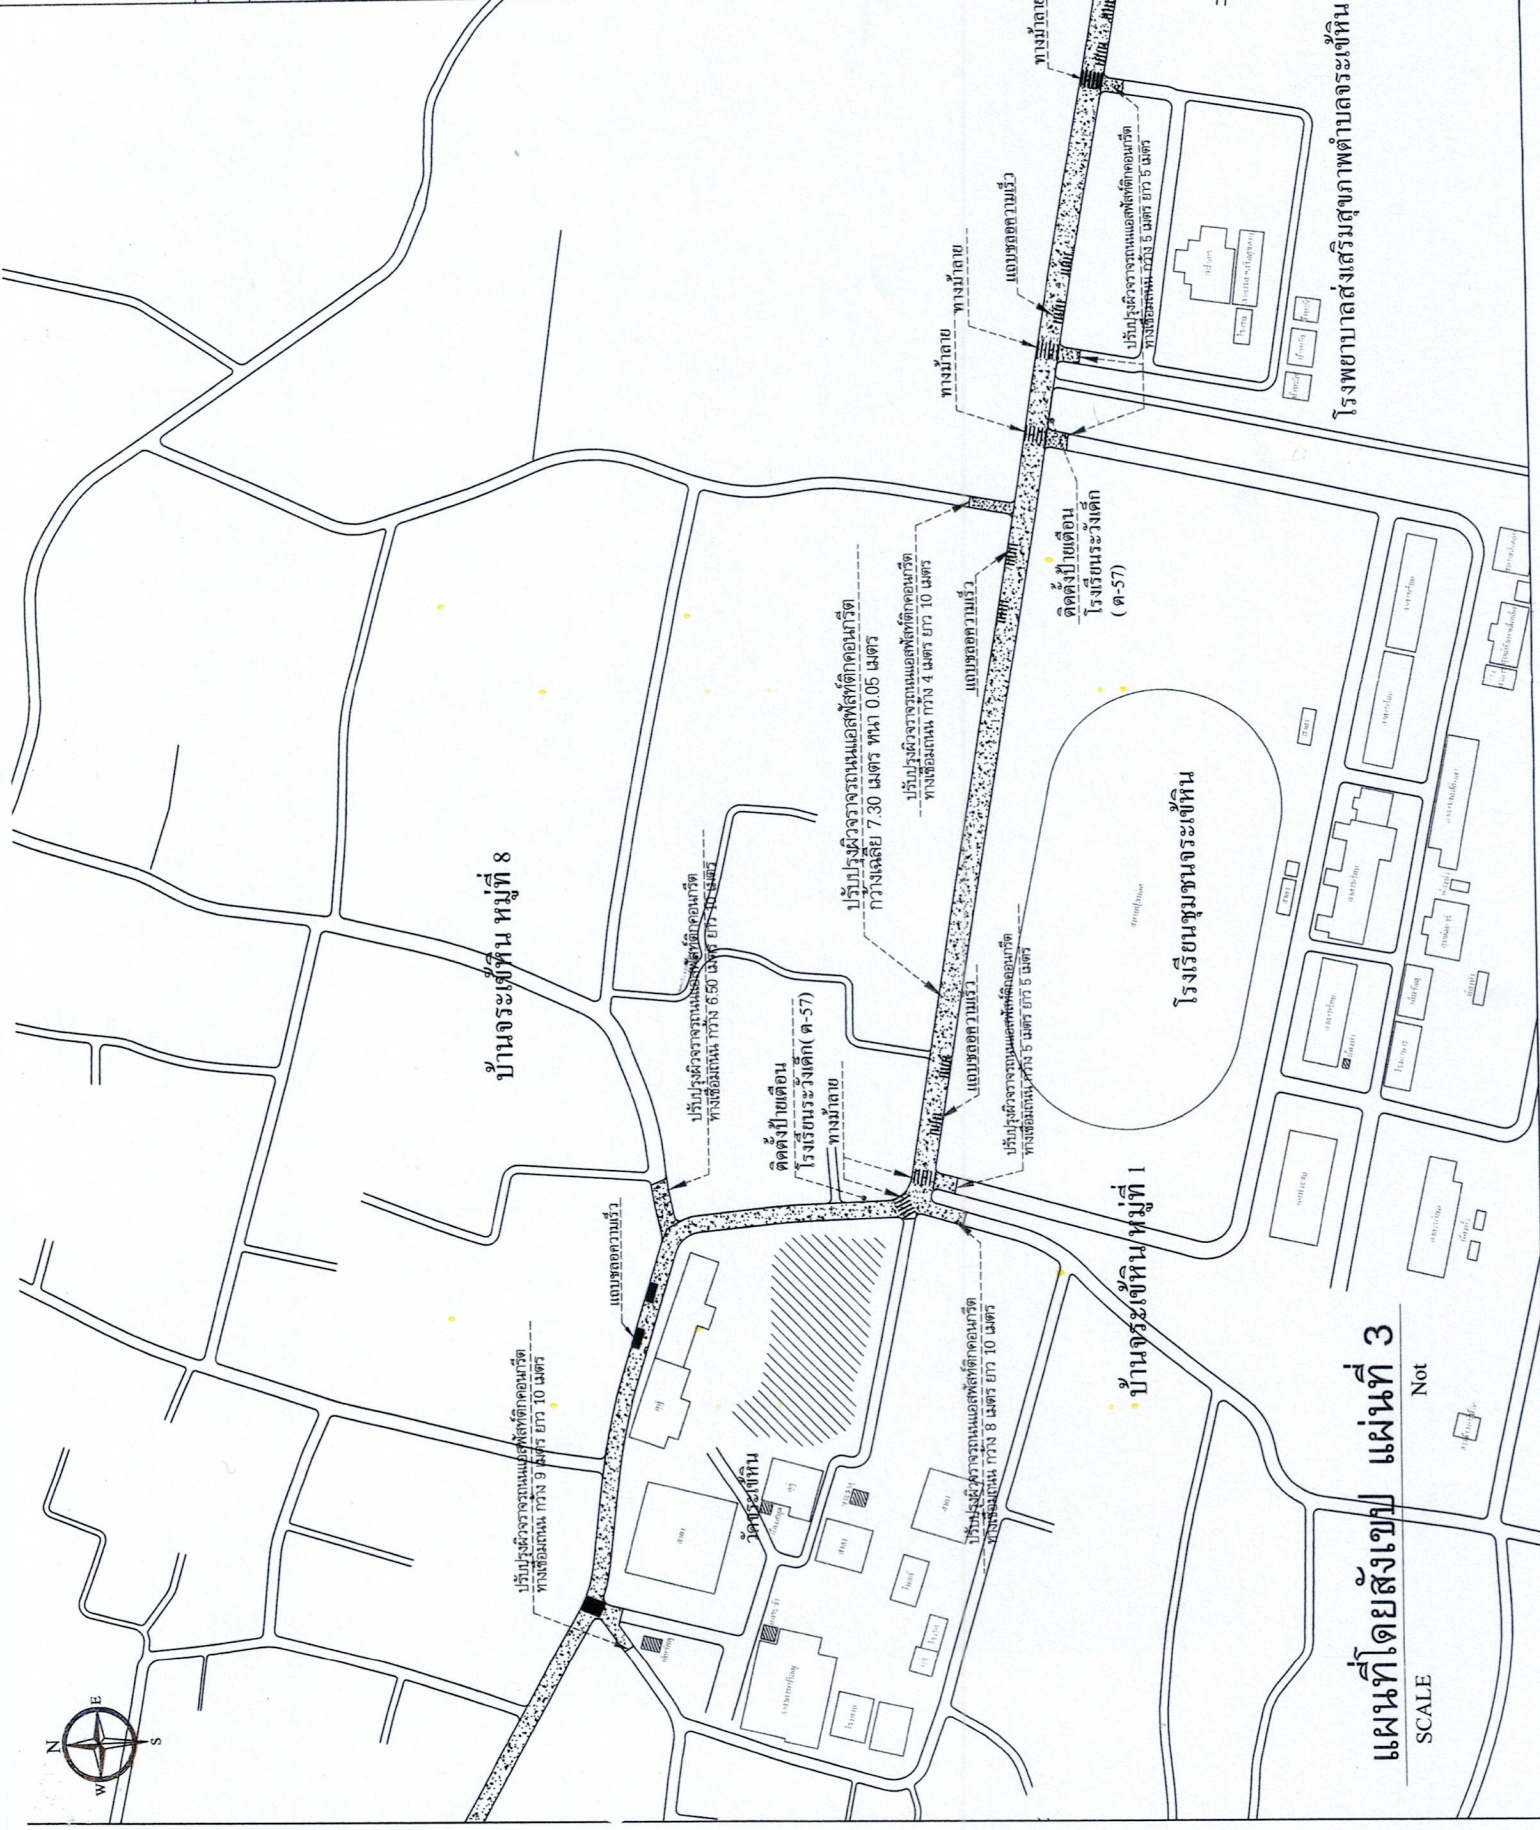


แผนที่โดยสังเขป แผนที่ 3

SCALE Not





เทศบาลตำบลจระเข้หิน	
สถานที่ก่อสร้าง	
สำรวจ	สำรวจ
นายอนุชา คุ้มใจ ผู้ช่วยนายช่างโยธา	นายอนุชา คุ้มใจ
เขียนแบบ	เขียนแบบ
นายอรุณ บัวตะคุ ผู้ช่วยนายช่างเขียนแบบ	นายอรุณ บัวตะคุ
วิศวกร	วิศวกร
ตรวจสอบ	ตรวจสอบ
นายพิเชตร ใจดี ผู้อำนวยการกองช่าง	นายพิเชตร ใจดี
เห็นชอบ	เห็นชอบ
นายอภัย ขอบสว่าง ปลัดเทศบาลตำบลจระเข้หิน	นายอภัย ขอบสว่าง
เห็นด้วย	เห็นด้วย
อนุมัติ	อนุมัติ
นายทศพร วัฒนศิริ นายกเทศมนตรีตำบลจระเข้หิน	นายทศพร วัฒนศิริ
แบบแสดง	
รูปตัดตามขวางของถนน	
แบบเลขที่ /2567	แผ่นที่
06/12/2567	

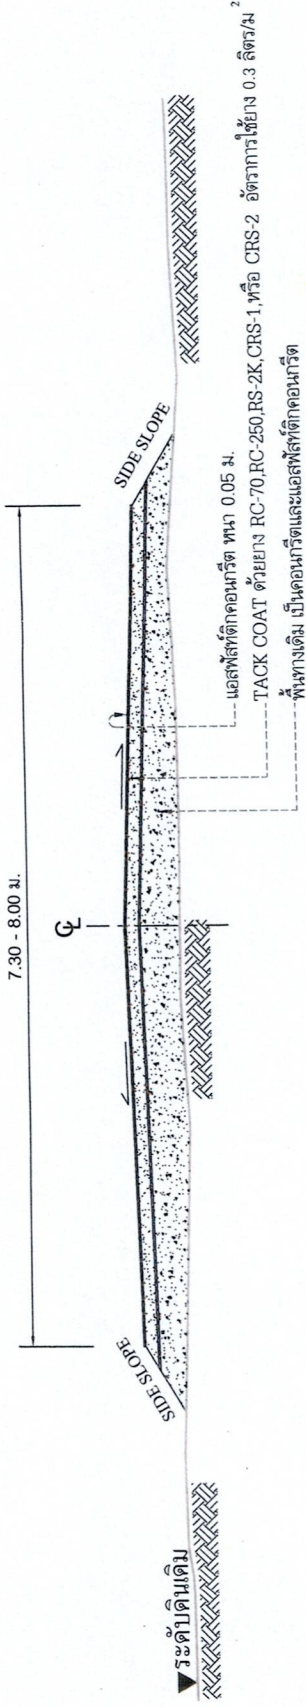

รูปตัดตามขวางของถนน


SCALE Not

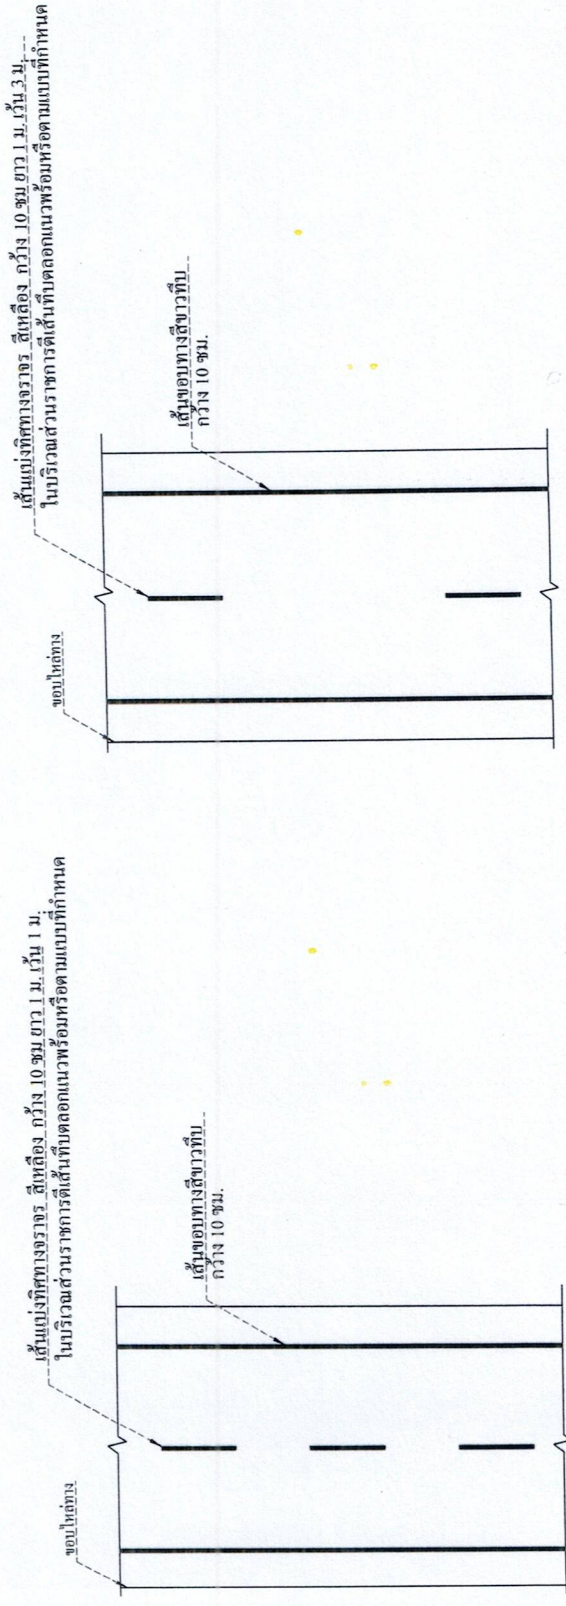

แบบเส้นจราจร
SCALE Not



เทศบาลตำบลจระเข้มัน	
สถานที่ก่อสร้าง	
ถนนเทศบาล 1 และเทศบาล 3 หมู่ที่ 1,2,3,4,8 ต.จระเข้มัน อ.คูบัว จ.นครราชสีมา	
สำรวจ	สำรวจ
นายอนุสรณ์ สุทธิใจ	ผู้เขียนแบบ
ผู้ช่วยนายช่างโยธา	นางอรุณ บัวตะคุ
เขียนแบบ	ผู้ช่วยนายช่างเขียนแบบ
วิศวกร	วิศวกร
ตรวจสอบ	ตรวจสอบ
นายชินตรา โคติวัฒน์	นางอโนทัย ขอบสว่าง
ผู้อำนวยการกองช่าง	ปลัดเทศบาลตำบลจระเข้มัน
เห็นชอบ	เห็นชอบ
อนุมัติ	อนุมัติ
นายกเทศมนตรีตำบลจระเข้มัน	นายกเทศมนตรีตำบลจระเข้มัน
แบบแสดง	
แบบเลขที่	แผ่นที่
/2567	
06/12/2567	

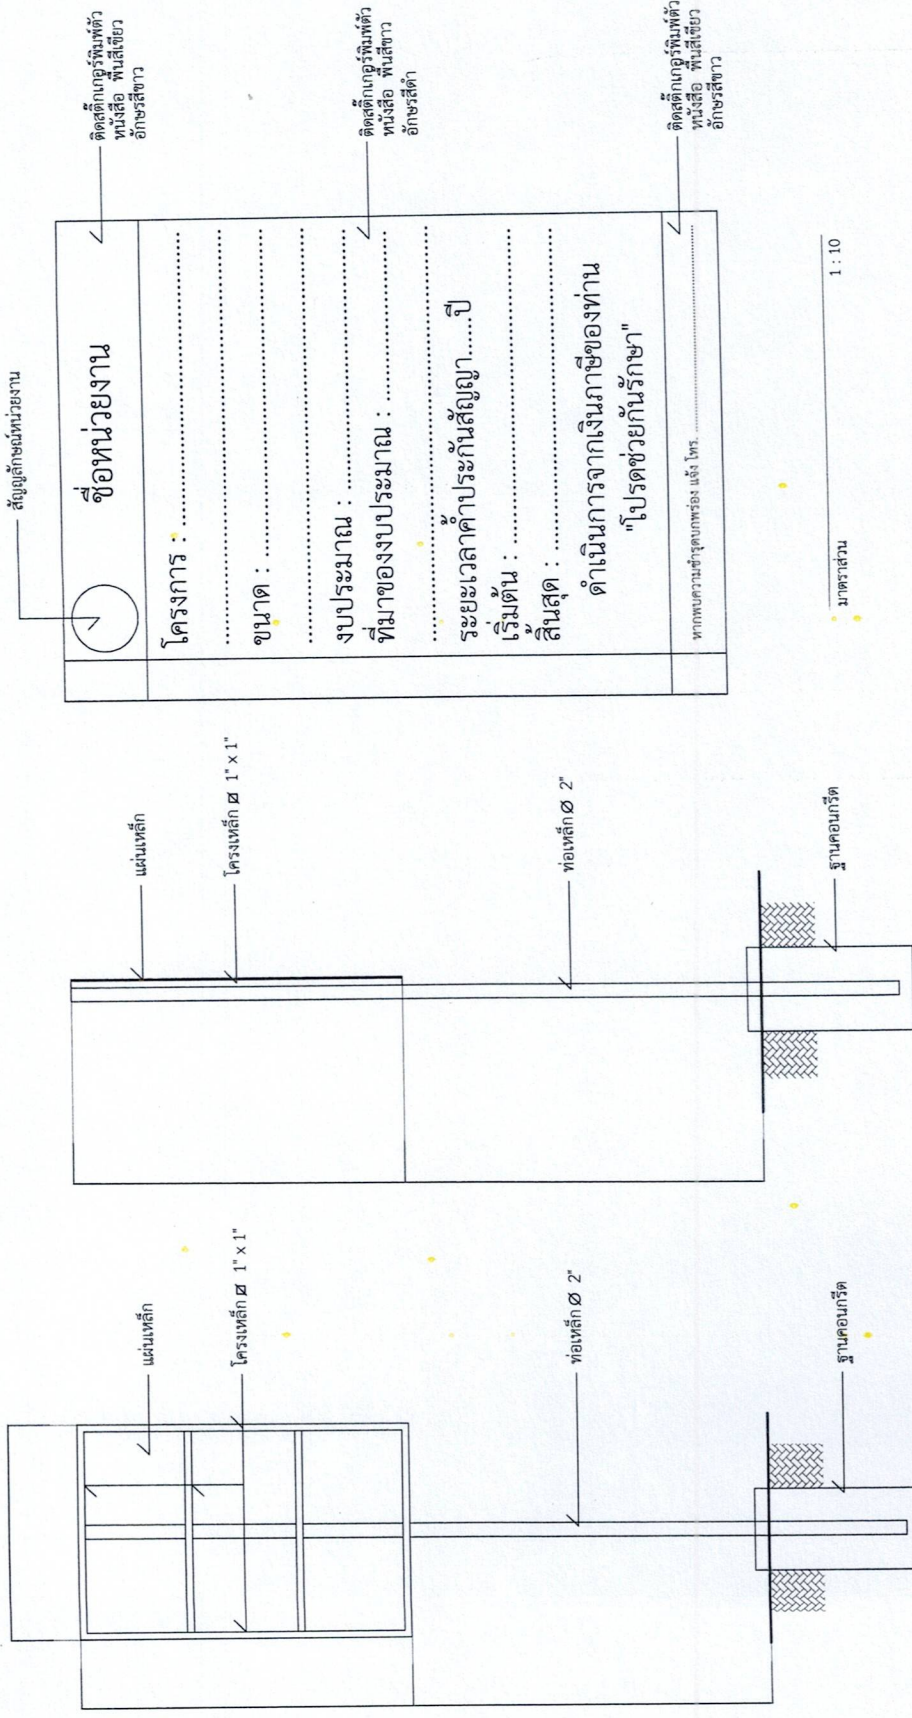

มาตราส่วน 1 : 10

1. เสา พื้นป้ายด้านหลัง ให้ทำสื่อน้ำขึ้นเสี้ยว
2. พื้นป้ายด้านหลังติดสติกเกอร์พิมพ์ตัวหนังสือ ด้านหลังทาสีน้ำมัน
3. ตัวอักษรให้ใช้ขนาดความเหมาะสม

มาตราส่วน 1 : 20

มาตราส่วน 1 : 20



เทศบาลตำบลจระเข้หิน	
ปรับปรุงผังวางถนนแอลพีธึกคอนกรีต	
สถานที่ก่อสร้าง	
สำรวจ	
นายวงเสวีร์ สุดใจ ผู้ช่วยนายช่างโยธา	<i>[Signature]</i>
เขียนแบบ	
นางอรุณ บัวตะกู ผู้ช่วยนายช่างเขียนแบบ	<i>[Signature]</i>
วิศวกร	
ตรวจสอบ	
นายพิณเตร โคติเวทย์ ผู้อำนวยการกองช่าง	<i>[Signature]</i>
เห็นชอบ	
นางอโนทัย ขอมสว่าง ปลัดเทศบาลตำบลจระเข้หิน	<i>[Signature]</i>
เห็นควร	
อนุมัติ	
นายทวิกร ระวังควารี นายกเทศมนตรีตำบลจระเข้หิน	<i>[Signature]</i>
แนบแสดง	
มาตรฐานป้ายประชาสงฆ์ผังโครงการ	
แบบเลขที่ /2567	แผนที่
06/12/2567	

โครงการก่อสร้างของ.....

โครงการ.....
ปริมาณงาน.....
งบประมาณ.....บาท
วันเริ่มสัญญา.....วันสิ้นสุดสัญญา.....
ผู้รับจ้าง.....โทร.....
ผู้ควบคุมงาน.....โทร.....
ผู้ควบคุมงาน.....โทร.....

ขออภัยในความไม่สะดวก

มาตราส่วน 1 : 10

รายละเอียดประกอบแบบ

- วัตถุประสงค์ความเหมาะสมจะต้องคงทนตลอดระยะเวลาก่อสร้าง
- ตัวอักษรให้ชัดเจนตามความเหมาะสมสามารถมองเห็นได้ชัดเจน
- ตำแหน่งการติดตั้งป้ายโครงการฯ และรายละเอียดอื่น

ที่มีกำหนดไว้ในแบบ ให้ผู้ควบคุมงานเป็นผู้กำหนด