



โครงการก่อสร้างโตมอเนกประสงค์






๕๗
1081

แนวเขตที่ดิน

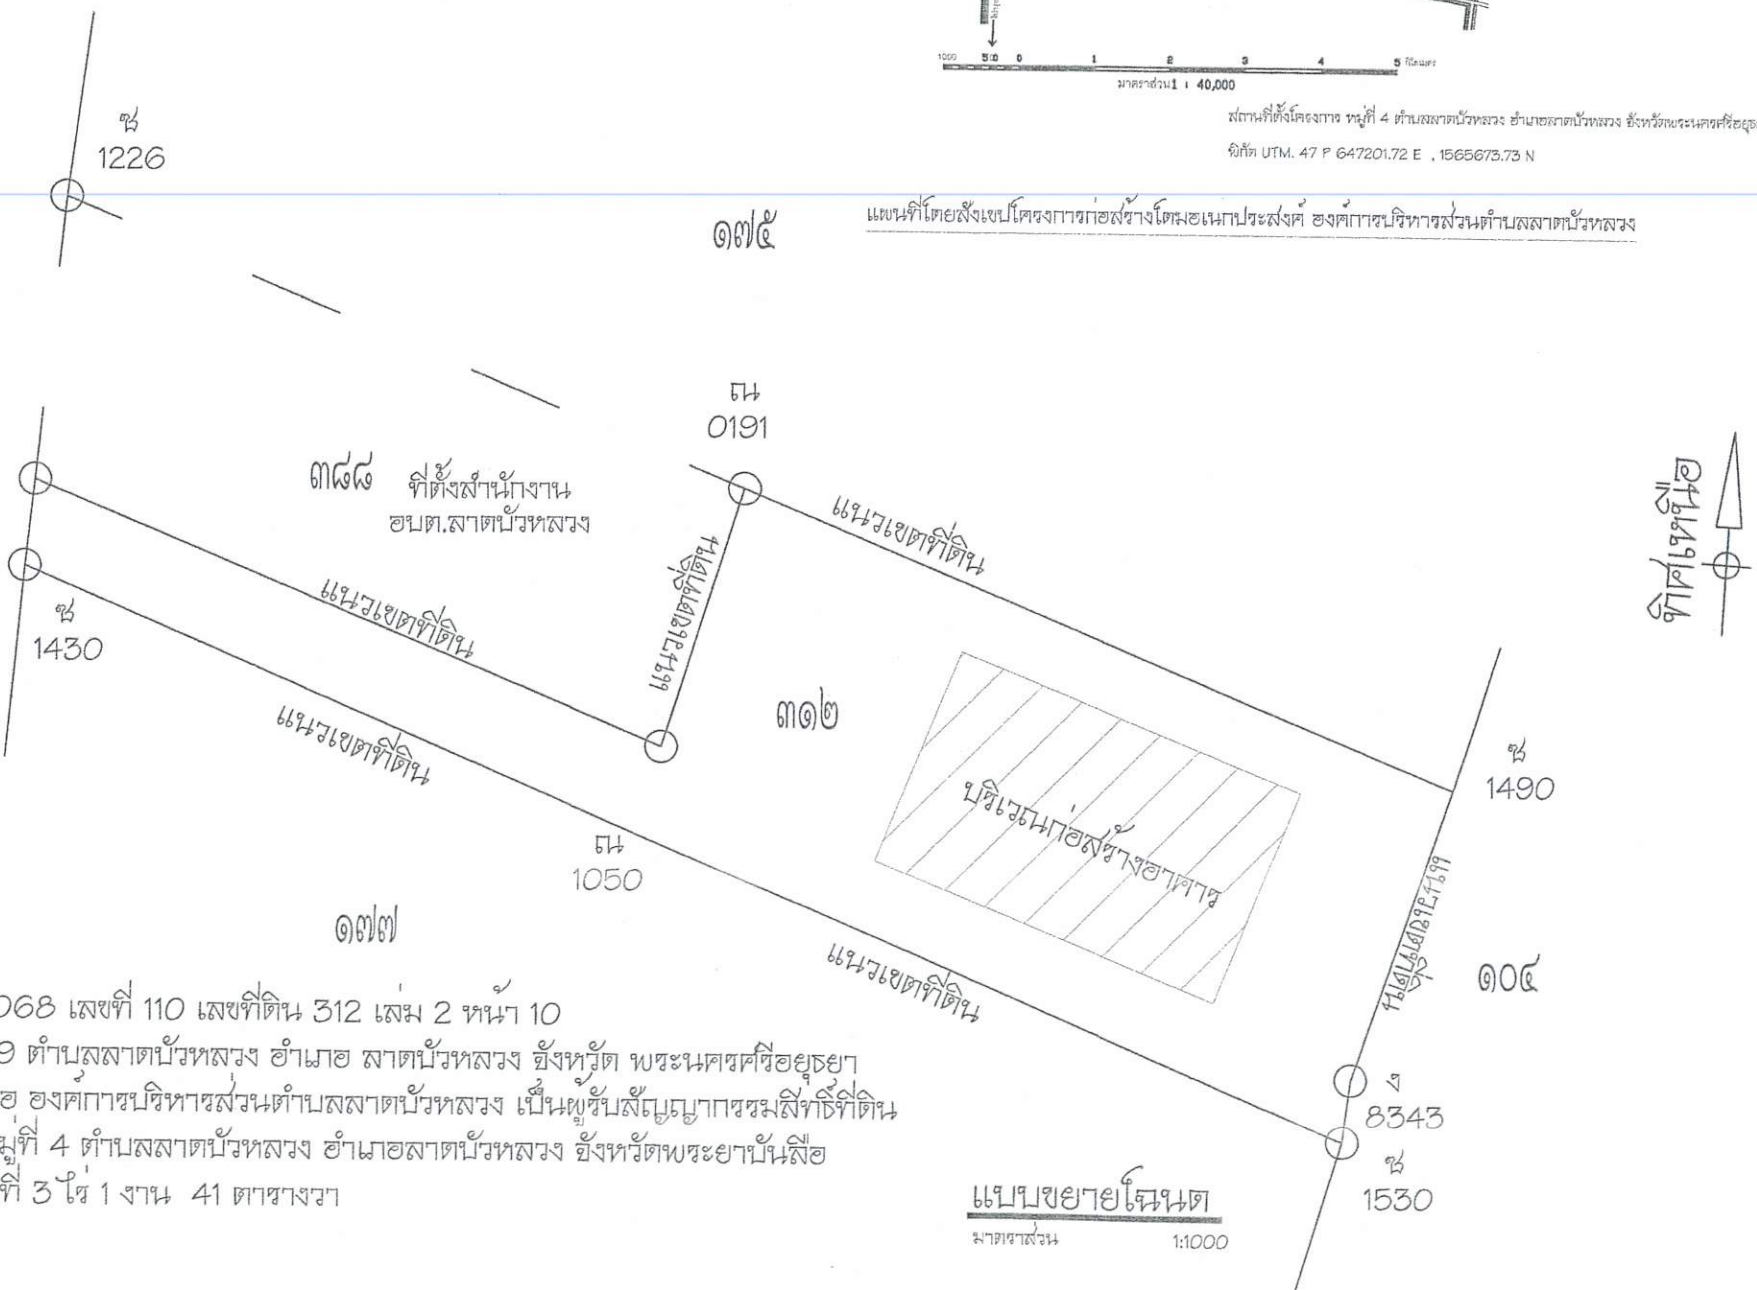


โฉนดที่ดิน
 5037 II 4068 เลขที่ 110 เลขที่ดิน 312 เล่ม 2 หน้า 10
 สถานที่ตั้งที่ดิน หมู่ที่ 4 ตำบลตลาดบัวหลวง อำเภอตลาดบัวหลวง จังหวัดพระนครศรีอยุธยา
 ที่ดินแปลงนี้มีเนื้อที่ 3 ไร่ 1 งาน 41 ตารางวา


แบบขยายโฉนด
 1:1000

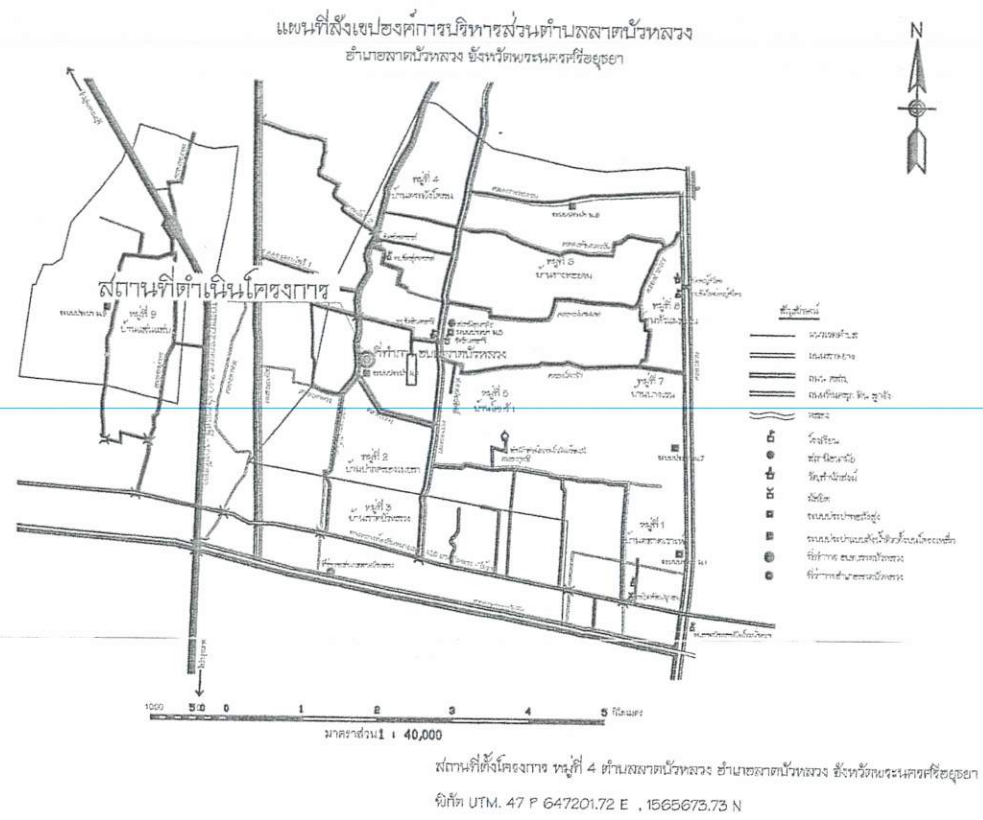

องค์การบริหารส่วนตำบลตลาดบัวหลวง 	
สถานที่ หมู่ที่ ๔ ต.ตลาดบัวหลวง อ.ตลาดบัวหลวง จ.พระนครศรีอยุธยา	
ลสำรวจ-ออกแบบ 	
นายเกรียงศักดิ์ วายุพัฒน์ วิศวกรโยธา อย.๘๗๒๘๓	
วิศวกร 	
นายวินิจ สุวรรณคง วิศวกรโยธา สย.๑๒๖๔๖	
ตรวจแบบ 	
นางสาวจำลอง เณวลีย์ นักวิชาการคลัง รักษาการแทน ผู้อำนวยการกองช่าง องค์การบริหารส่วนตำบลตลาดบัวหลวง	
เห็นชอบ 	
นางสาวสุคนธ์ ชมภูพาน รองปลัดองค์การบริหารส่วนตำบล รักษาการแทน ปลัดองค์การบริหารส่วนตำบลตลาดบัวหลวง	
อนุมัติ 	
นายสมบูรณ์ กฤษสอาดใจ นายกองค์การบริหารส่วนตำบลตลาดบัวหลวง	
แสดงแบบ	แบบเลขที่/๒๕๖๘
รหัสแบบ	แผนที่ ๐๓/๑๙
A - ๐๓	

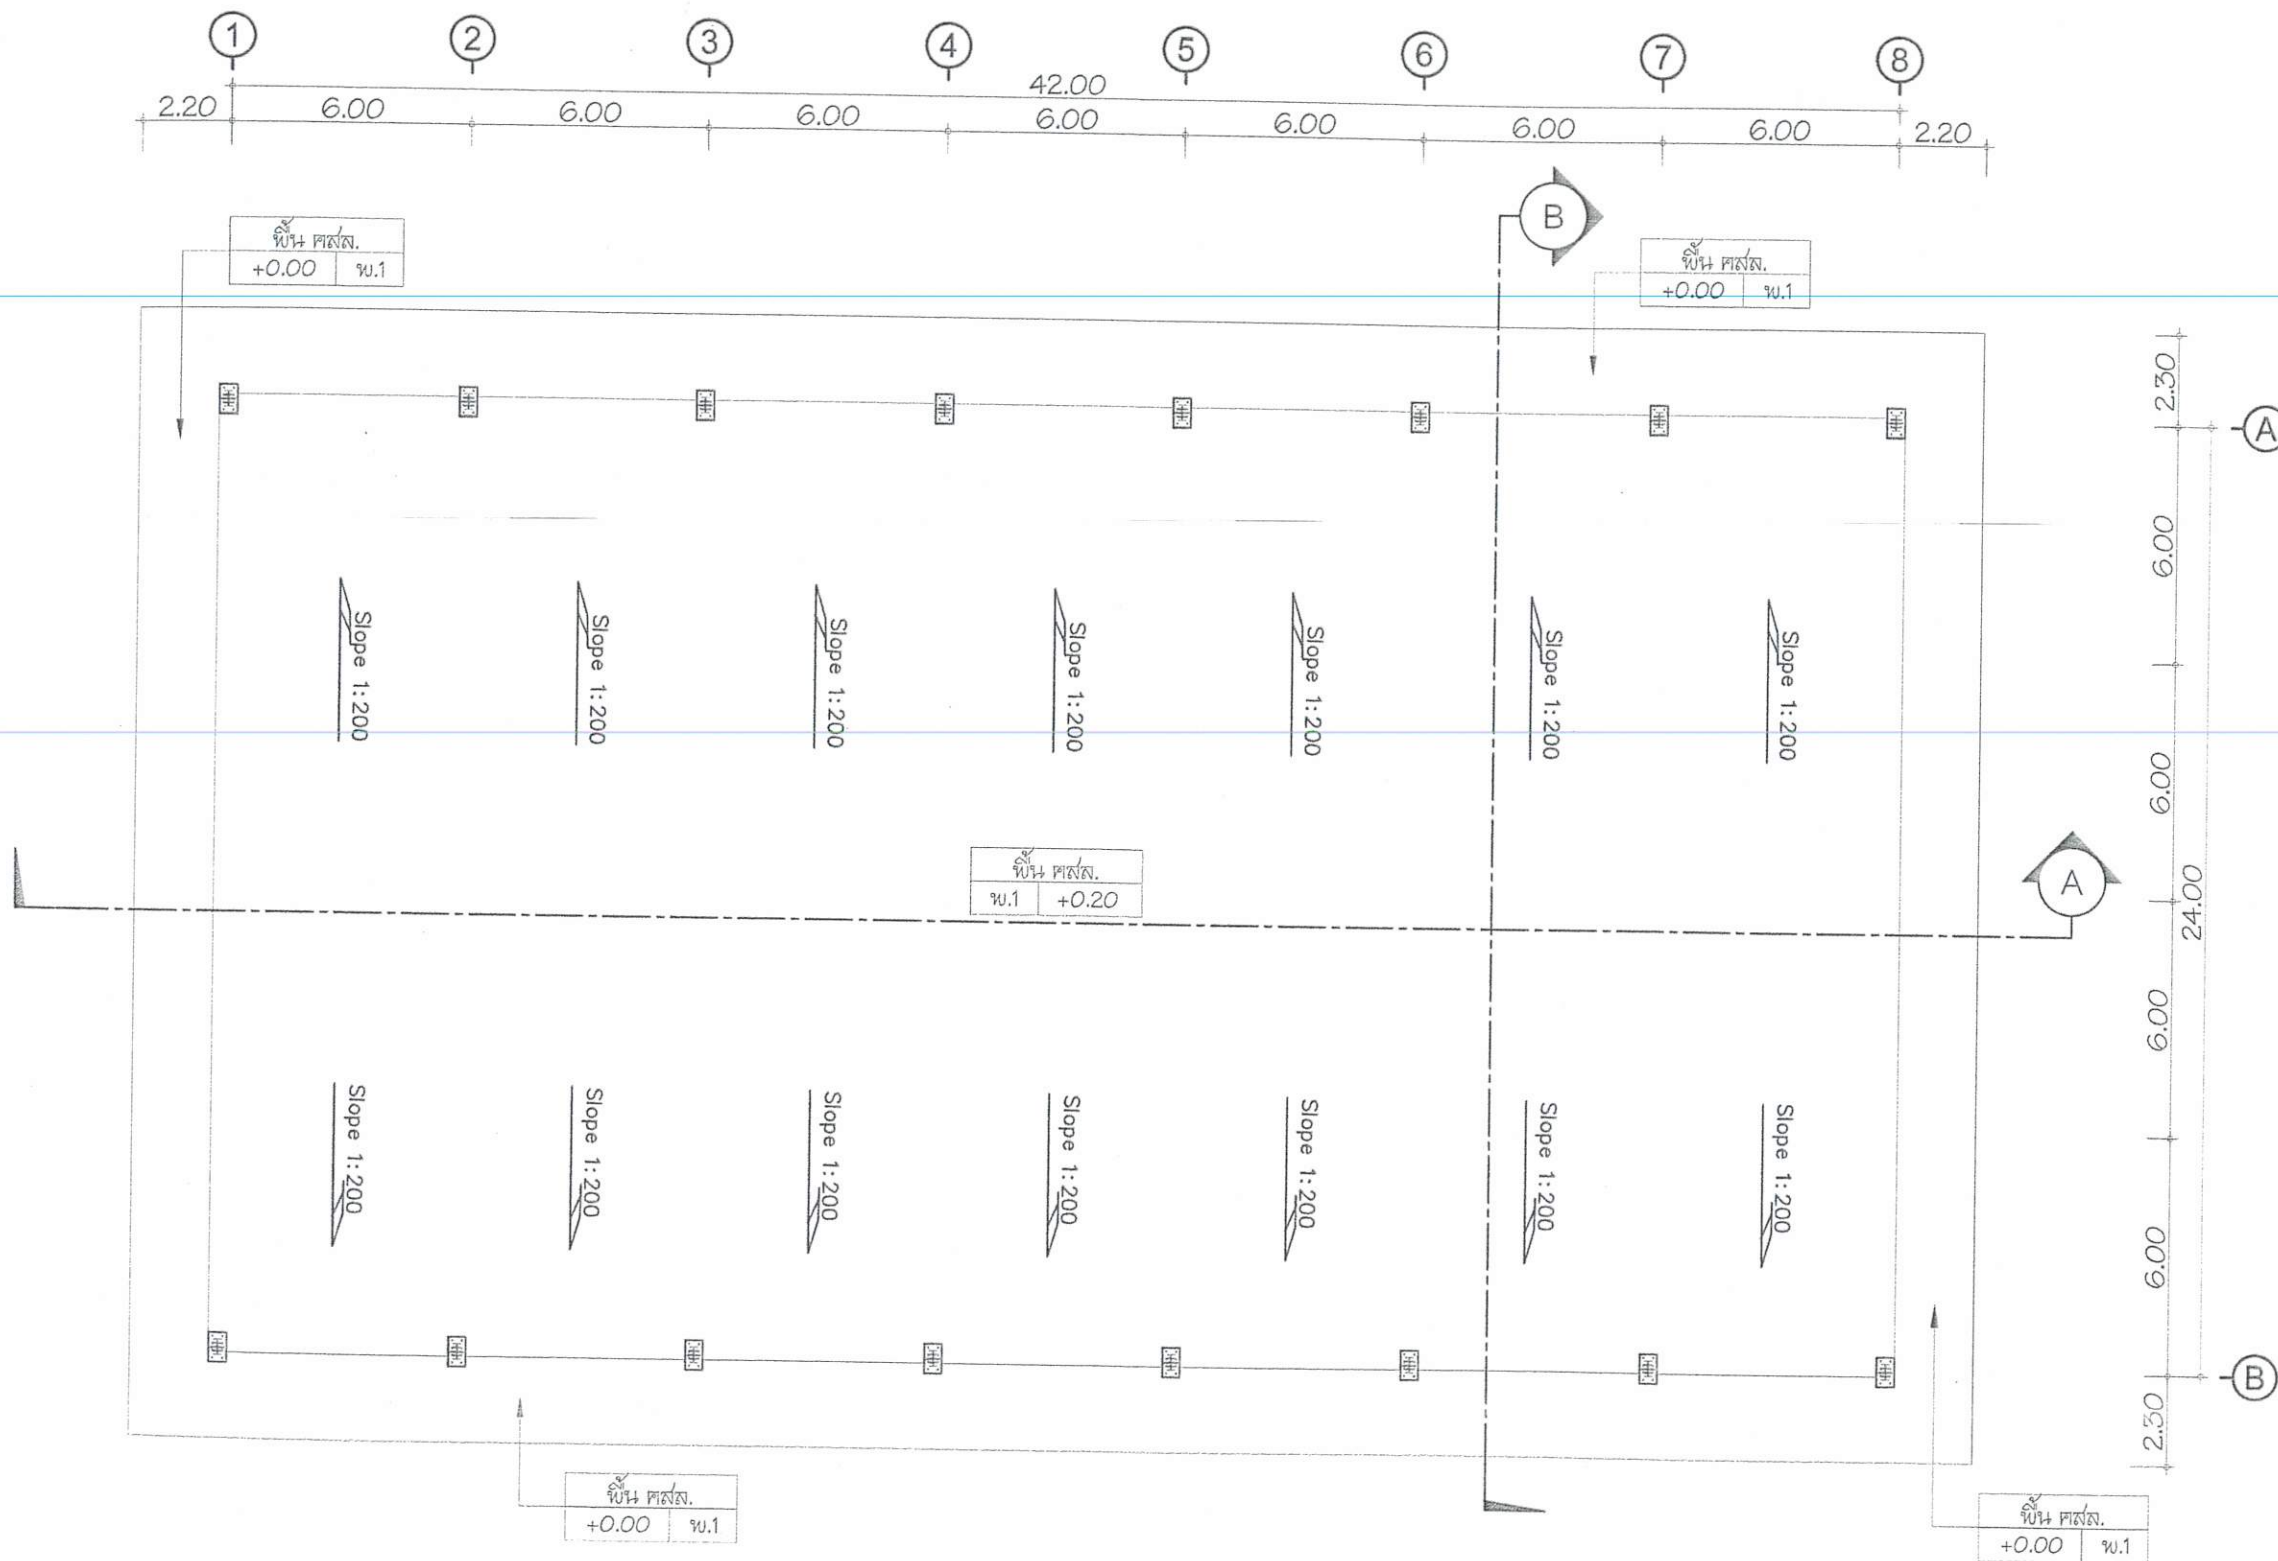

แปลนพื้นที่
มาตราส่วน 1:200

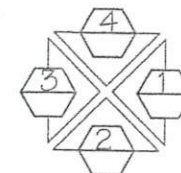

องค์การบริหารส่วนตำบลลาดบัวหลวง



โครงการ

ก่อสร้างโดมอเนกประสงค์
องค์การบริหารส่วนตำบลลาดบัวหลวง

สถานที่

หมู่ที่ ๔ ต.ลาดบัวหลวง

อ.ลาดบัวหลวง จ.พระนครศรีอยุธยา

สำรวจ-ออกแบบ

นายเกรียงศักดิ์ วายุพัฒน์

วิศวกรโยธา ภย.๘๗๒๘๓

วิศวกร

นายวินิจ สุวรรณคง

วิศวกรโยธา สย.๑๒๖๙๖

ตรวจแบบ

นางสาวจำลอง เณวิลัย

นักวิชาการคลัง รักษาการแทน
ผู้อำนวยการกองช่าง องค์การบริหารส่วนตำบลลาดบัวหลวง

เห็นชอบ

นางสาวรสสุคนธ์ ชมภูพาน

รองปลัดองค์การบริหารส่วนตำบล รักษาการแทน
ปลัดองค์การบริหารส่วนตำบลลาดบัวหลวง

อนุมัติ

นายสมบุรณ์ กฤษสอาดใจ

นายกองค์การบริหารส่วนตำบลลาดบัวหลวง

แสดงแบบ

แบบเลขที่


...../๒๕๖๘

รหัสแบบ

A-๐๕

แผ่นที่


๐๕/๑๙

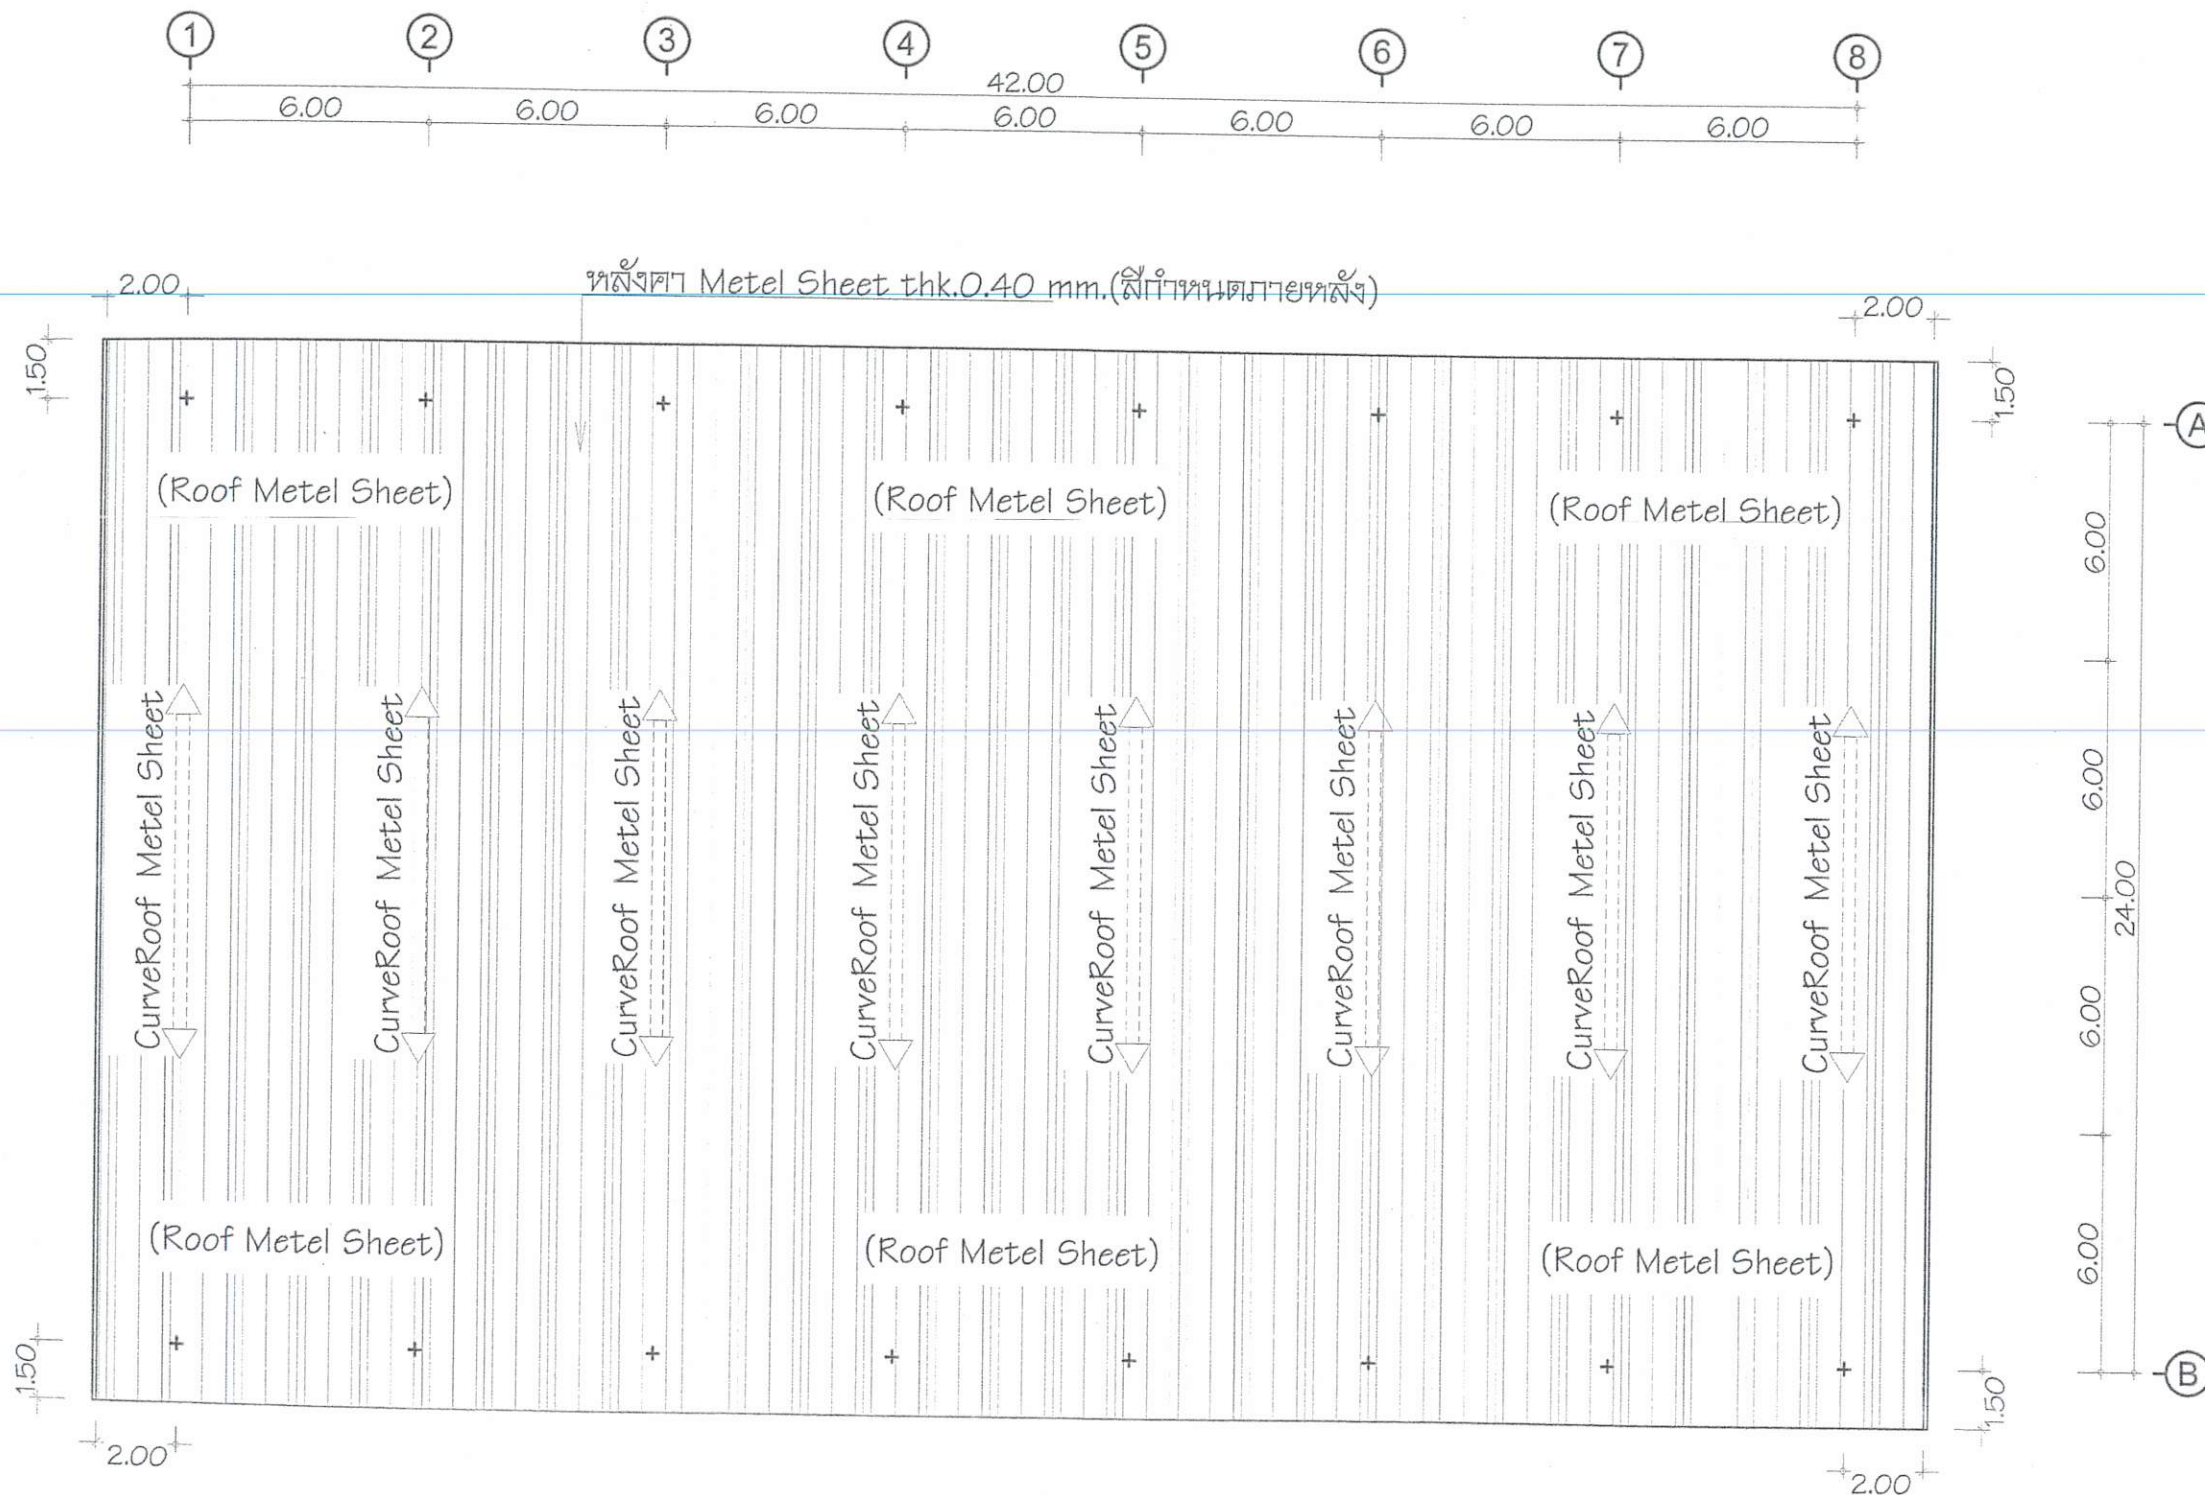

แปลนหลังคา

มาตราส่วน

1:200

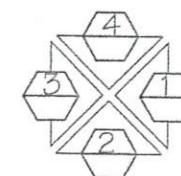

องค์การบริหารส่วนตำบลลาดบัวหลวง



โครงการ

ก่อสร้างโดมอเนกประสงค์
องค์การบริหารส่วนตำบลลาดบัวหลวง

สถานที่

หมู่ที่ ๔ ต.ลาดบัวหลวง

อ.ลาดบัวหลวง จ.พระนครศรีอยุธยา

สำรวจ-ออกแบบ

นายเกรียงศักดิ์ วายุพัฒน์
วิศวกรโยธา อย.๘๗๒๘๓

วิศวกร

นายวินิจ สุวรรณคง
วิศวกรโยธา สย.๑๒๖๙๖

ตรวจแบบ

นางสาวจำลอง เนวิลัย
นักวิชาการคลัง รักษาการแทน
ผู้อำนวยการกองช่าง องค์การบริหารส่วนตำบลลาดบัวหลวง

เห็นชอบ

นางสาวรสสุคนธ์ ชมภูพาน
รองปลัดองค์การบริหารส่วนตำบล รักษาการแทน
ปลัดองค์การบริหารส่วนตำบลลาดบัวหลวง

อนุมัติ

นายสมบุรณ์ กฤษสอาดใจ
นายกองค์การบริหารส่วนตำบลลาดบัวหลวง


แสดงแบบ

แบบเลขที่
...../๒๕๖๘

รหัสแบบ


A-๐๖

แผ่นที่
๐๖/๑๙

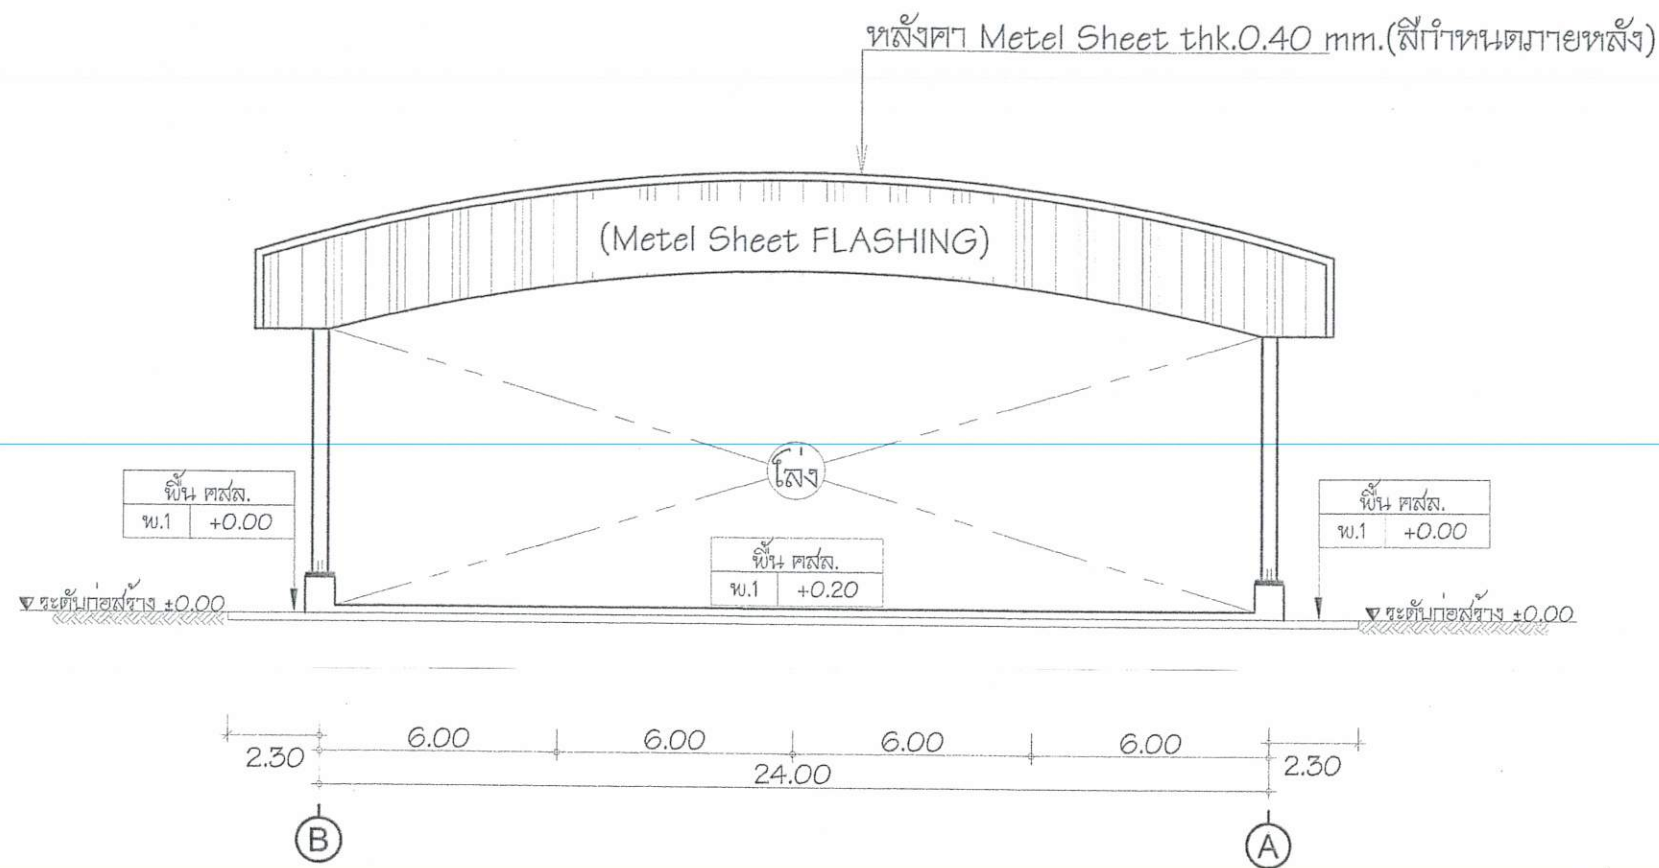

รูปด้าน ①

มาตราส่วน 1:200

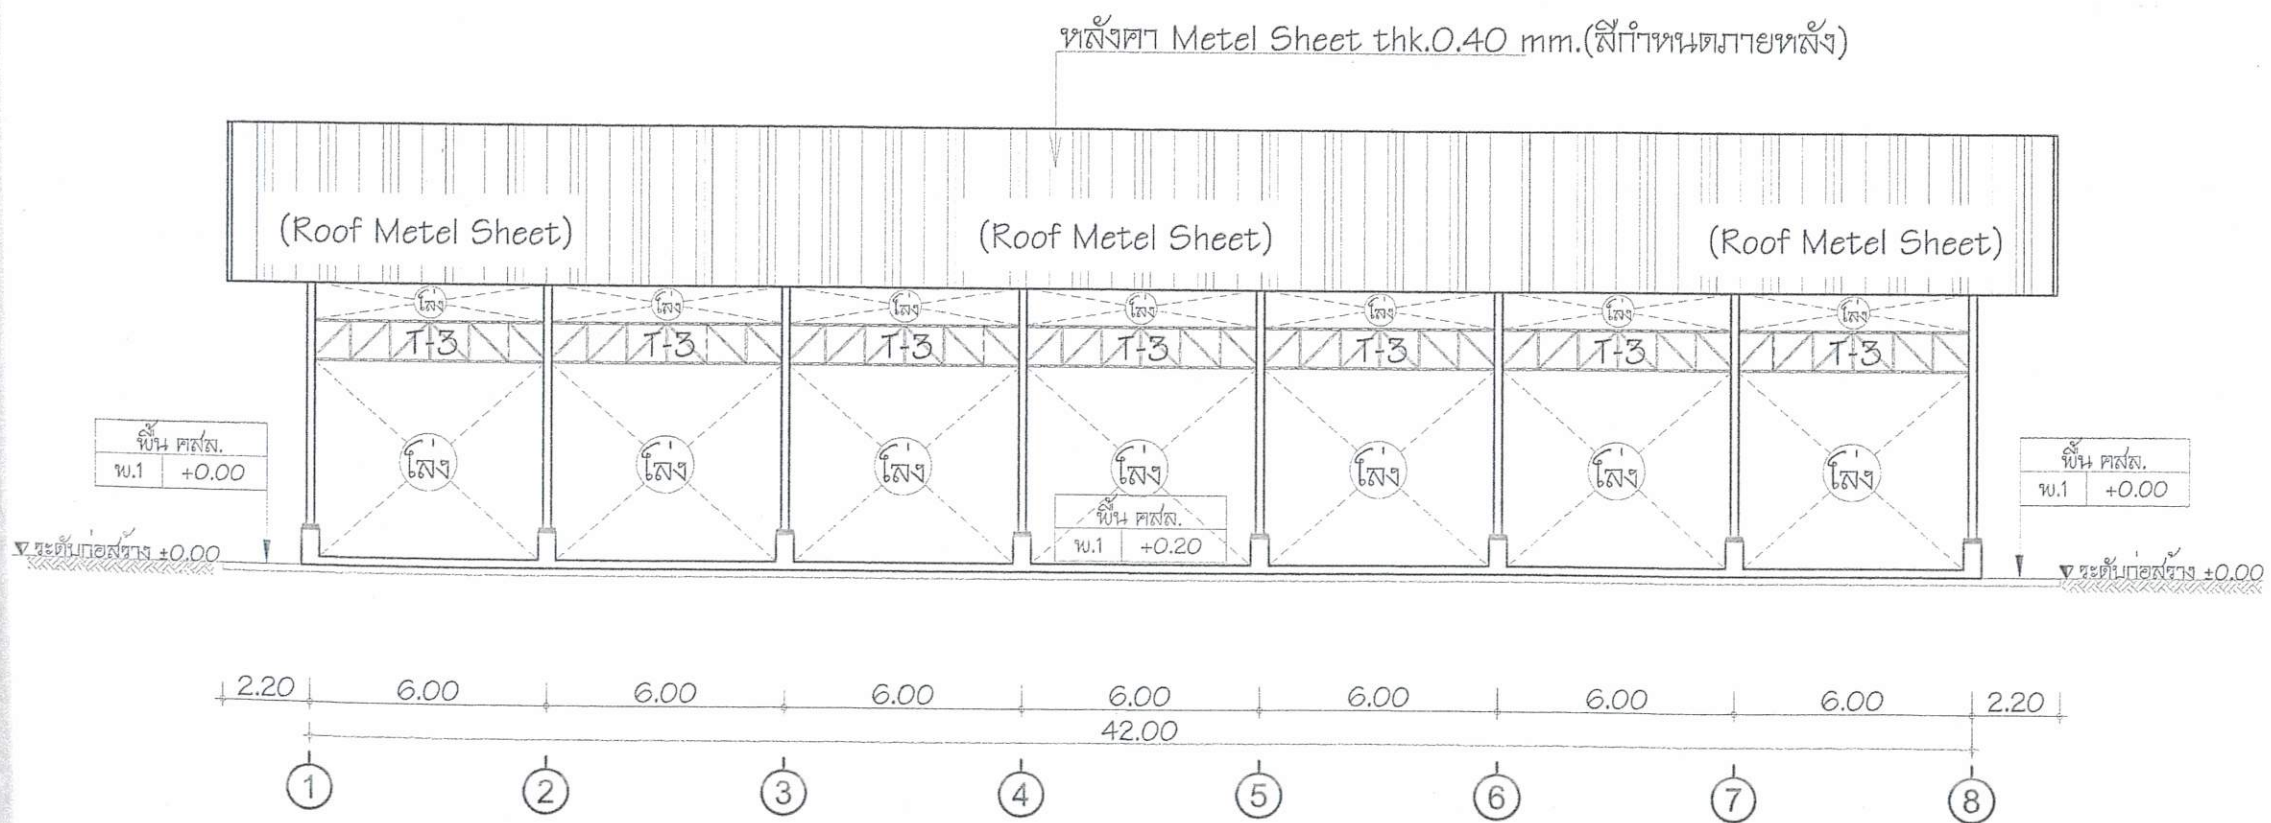

รูปด้าน ②

มาตราส่วน 1:200

องค์การบริหารส่วนตำบลลาดบัวหลวง



โครงการ

ก่อสร้างโดมอเนกประสงค์
องค์การบริหารส่วนตำบลลาดบัวหลวง

สถานที่

หมู่ที่ ๔ ต.ลาดบัวหลวง

อ.ลาดบัวหลวง จ.พระนครศรีอยุธยา

สำรวจ-ออกแบบ

นายเกรียงศักดิ์ วายุพัฒน์

วิศวกรโยธา อย.๘๗๒๘๓

วิศวกร

นายวินิจ สุวรรณคง

วิศวกรโยธา สย.๑๒๖๙๖

ตรวจแบบ

นางสาวจำลอง เนวลี

นักวิชาการคลัง รักษาการแทน

ผู้อำนวยการกองช่าง องค์การบริหารส่วนตำบลลาดบัวหลวง

เห็นชอบ

นางสาวรสสุคนธ์ ชมภูพาน

รองปลัดองค์การบริหารส่วนตำบล รักษาการแทน
ปลัดองค์การบริหารส่วนตำบลลาดบัวหลวง

อนุมัติ

นายสมบุรณ์ กฤษโสอดใจ

นายกองค์การบริหารส่วนตำบลลาดบัวหลวง

แสดงแบบ

แบบเลขที่



...../๒๕๖๘

รหัสแบบ

แผ่นที่

A - ๐๗

๐๗/๑๙

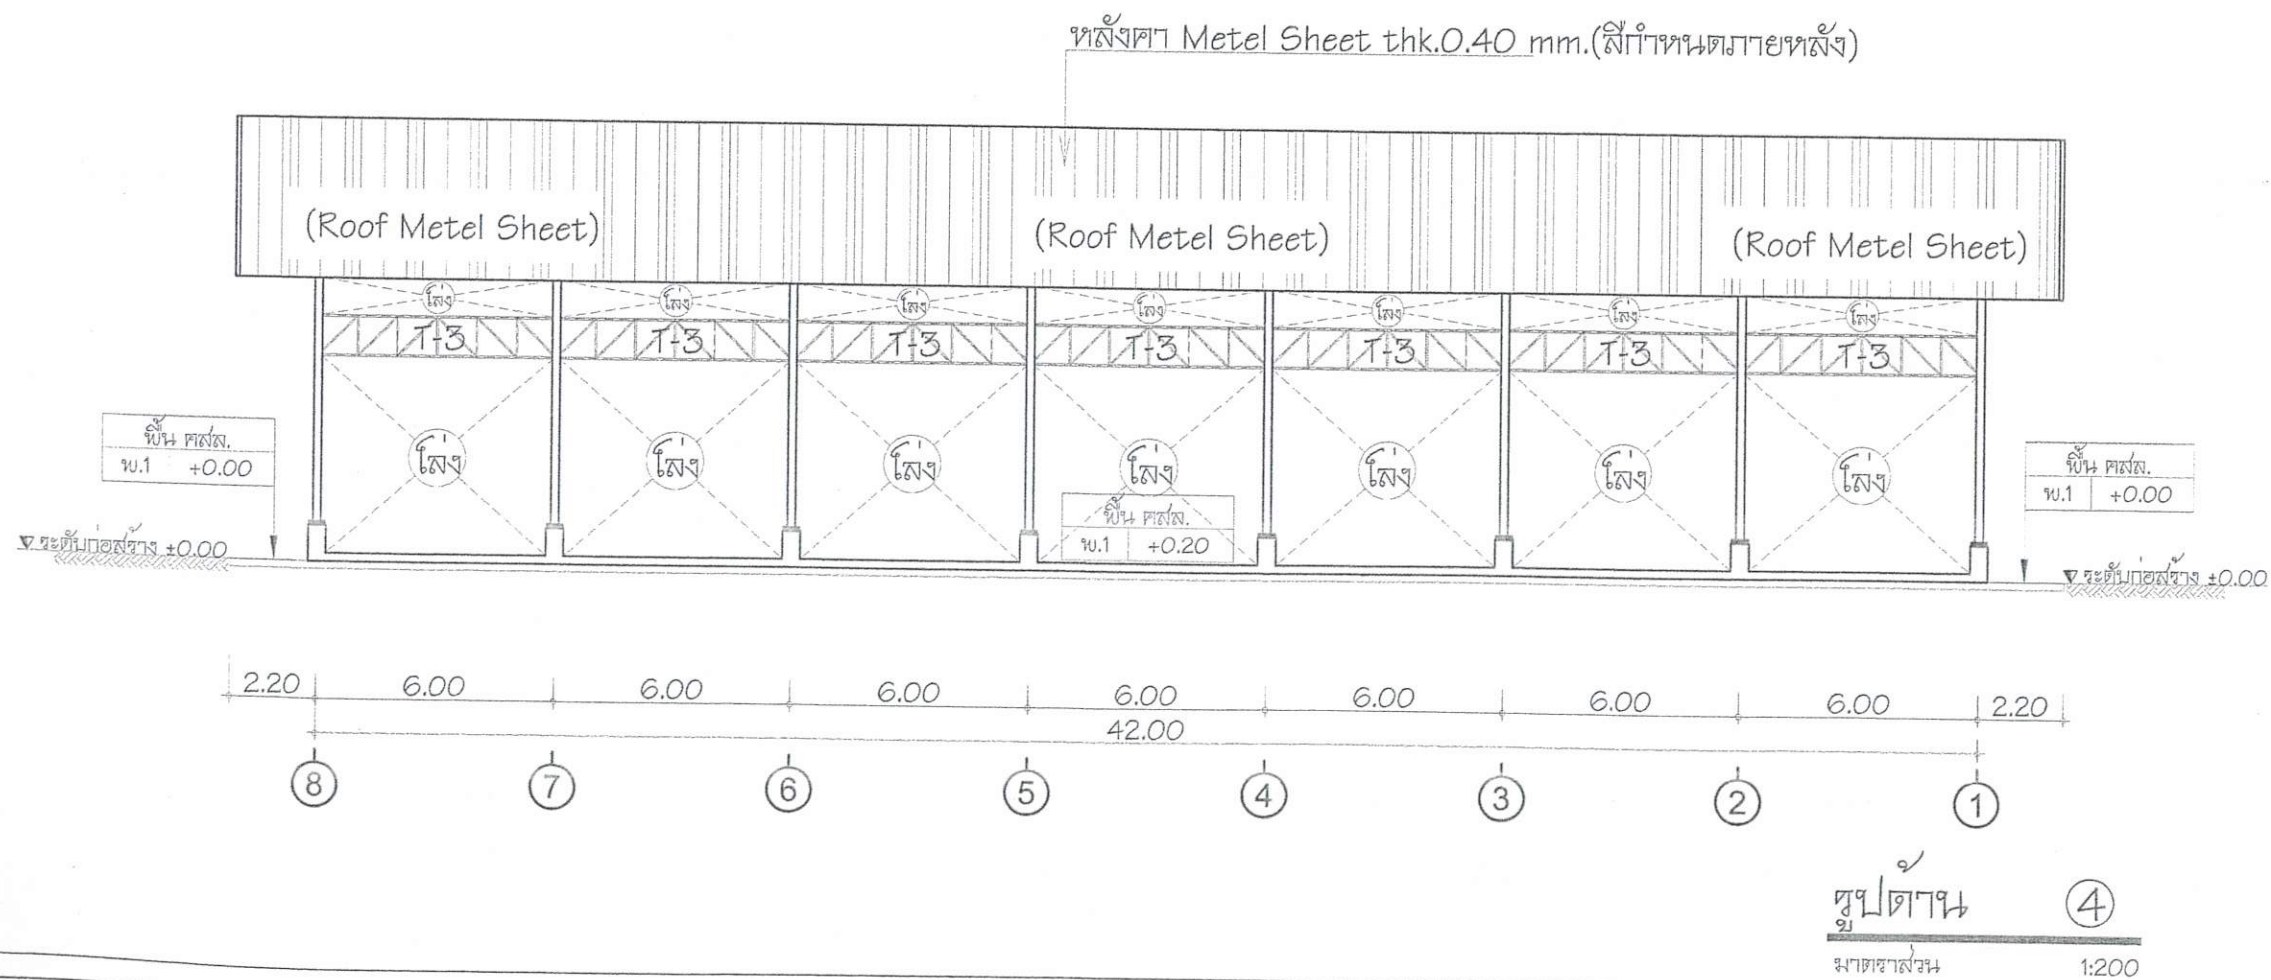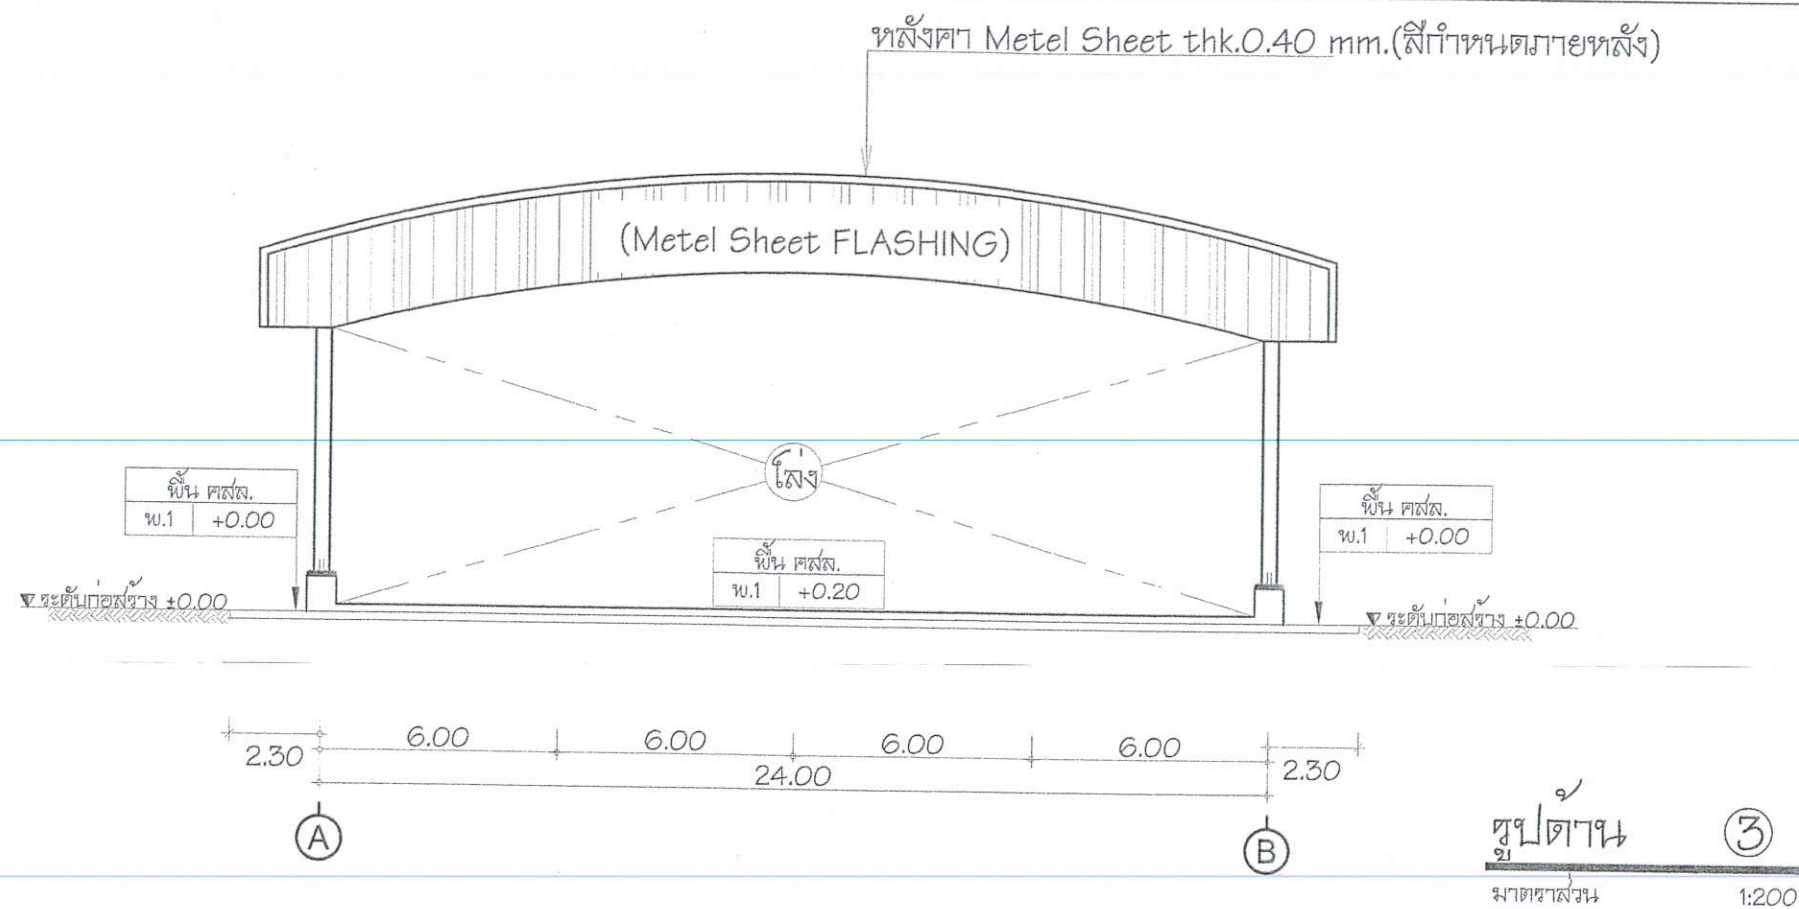

องค์การบริหารส่วนตำบลลาดบัวหลวง



โครงการ

ก่อสร้างโดมอเนกประสงค์
องค์การบริหารส่วนตำบลลาดบัวหลวง

สถานที่

หมู่ที่ ๔ ต.ลาดบัวหลวง

อ.ลาดบัวหลวง จ.พระนครศรีอยุธยา

สำรวจ-ออกแบบ

นายเกรียงศักดิ์ วายุพัฒน์

วิศวกรโยธา อย.๘๗๒๘๓

วิศวกร

นายวินิจ สุวรรณคง

วิศวกรโยธา สย.๑๒๖๙๖

ตรวจแบบ

นางสาวจำลอง เณวิสัย

นักวิชาการคลัง รักษาการแทน
ผู้อำนวยการกองช่าง องค์การบริหารส่วนตำบลลาดบัวหลวง

เห็นชอบ

นางสาวรสสุคนธ์ ชมภูพาน

รองปลัดองค์การบริหารส่วนตำบล รักษาการแทน
ปลัดองค์การบริหารส่วนตำบลลาดบัวหลวง

อนุมัติ

นายสมบุรณ์ กฤษโสอาดใจ

นายกองค์การบริหารส่วนตำบลลาดบัวหลวง

แสดงแบบ

แบบเลขที่


...../๒๕๖๘

รหัสแบบ

แผ่นที่

A-๐๘

๐๘/๑๙

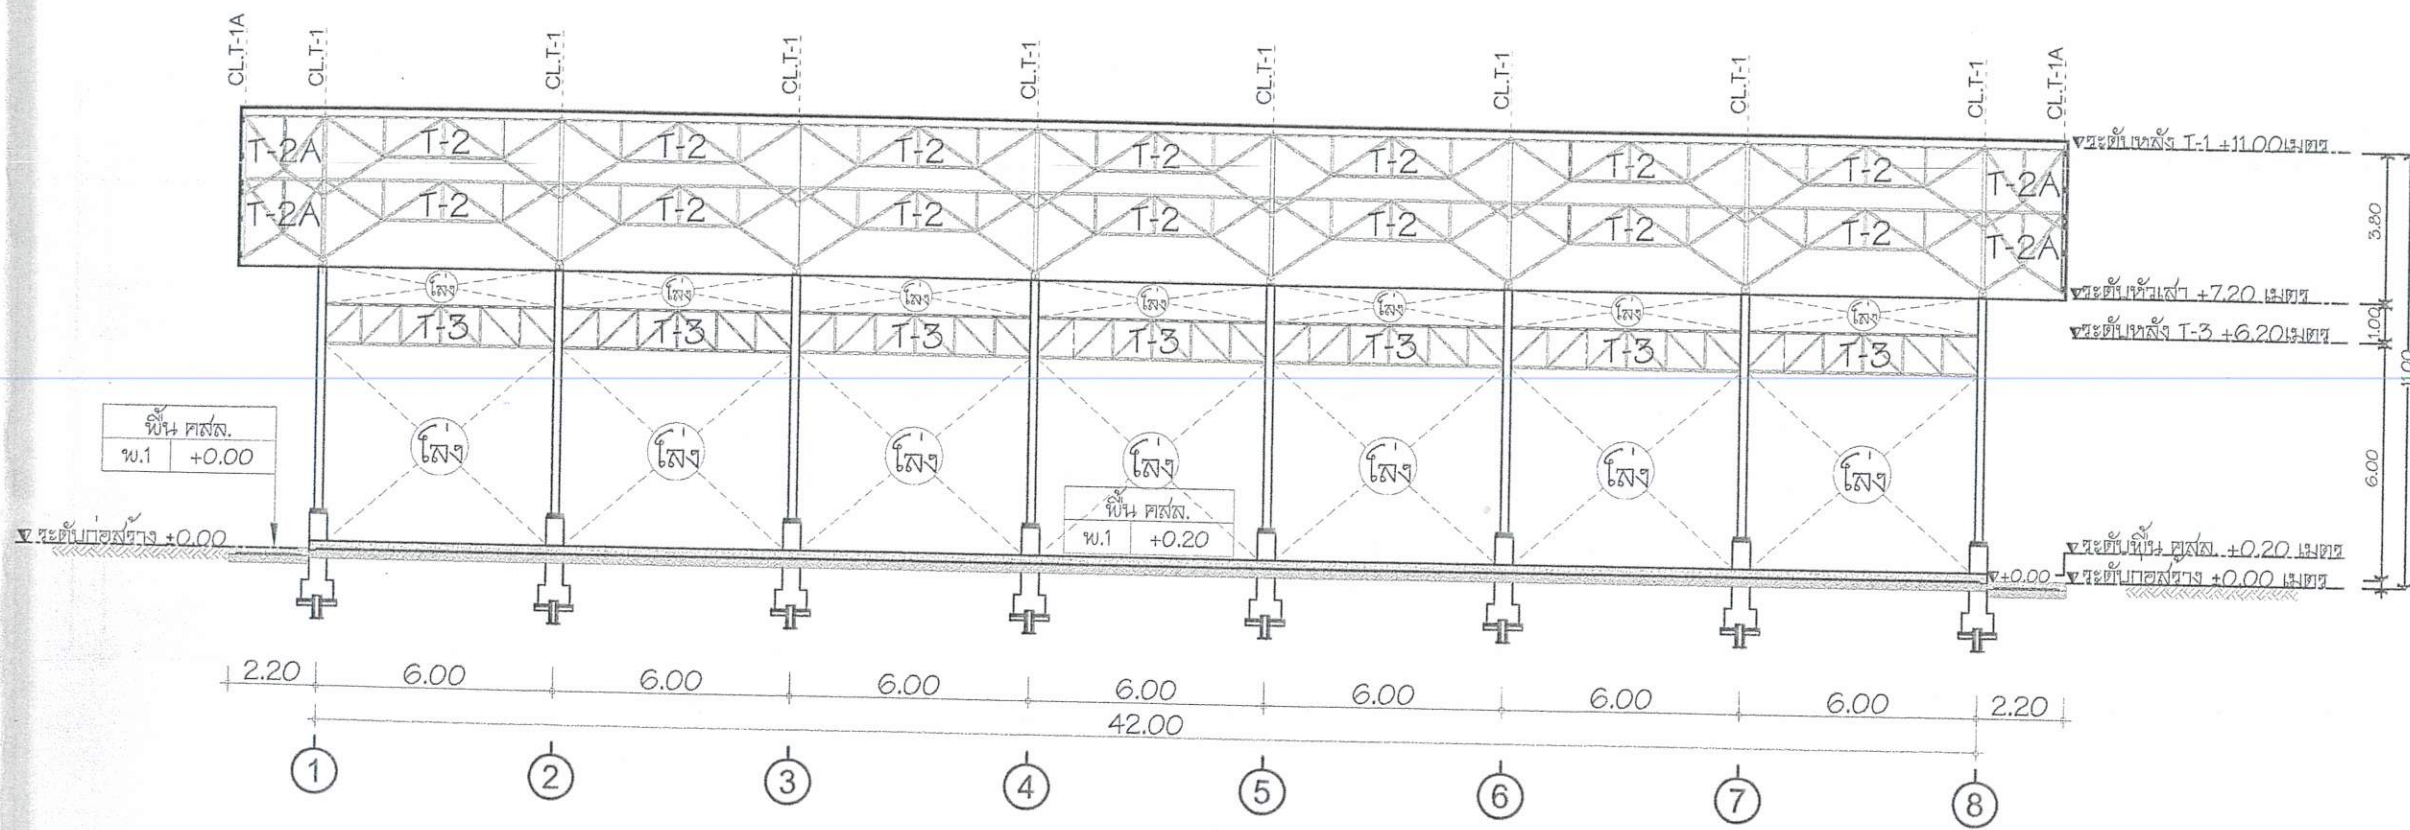

ดูปกติ
มาตราส่วน 1:200

องค์การบริหารส่วนตำบลลาดบัวหลวง



โครงการ

ก่อสร้างโดมเนกประสงค์
องค์การบริหารส่วนตำบลลาดบัวหลวง

สถานที่

หมู่ที่ ๔ ต.ลาดบัวหลวง

อ.ลาดบัวหลวง จ.พระนครศรีอยุธยา

สำรวจออกแบบ

นายเกรียงศักดิ์ วายุพัฒน์

วิศวกรโยธา อย.๘๓๒๘๓

วิศวกร

นายวินิจ สุวรรณคง

วิศวกรโยธา สย.๑๒๖๙๖

ตรวจแบบ

นางสาวจำลอง เนวลี

นักวิชาการคลัง รักษาการแทน

ผู้อำนวยการกองช่าง องค์การบริหารส่วนตำบลลาดบัวหลวง

เห็นชอบ

นางสาวรสสุคนธ์ ชมภูพาน

รองปลัดองค์การบริหารส่วนตำบล รักษาการแทน

ปลัดองค์การบริหารส่วนตำบลลาดบัวหลวง

อนุมัติ

นายสมบุญ กุณาสอาดใจ

นายกองค์การบริหารส่วนตำบลลาดบัวหลวง

แสดงแบบ

แบบเลขที่


...../๒๕๖๘

รหัสแบบ

A-๐๙

แผ่นที่

๐๙/๑๙

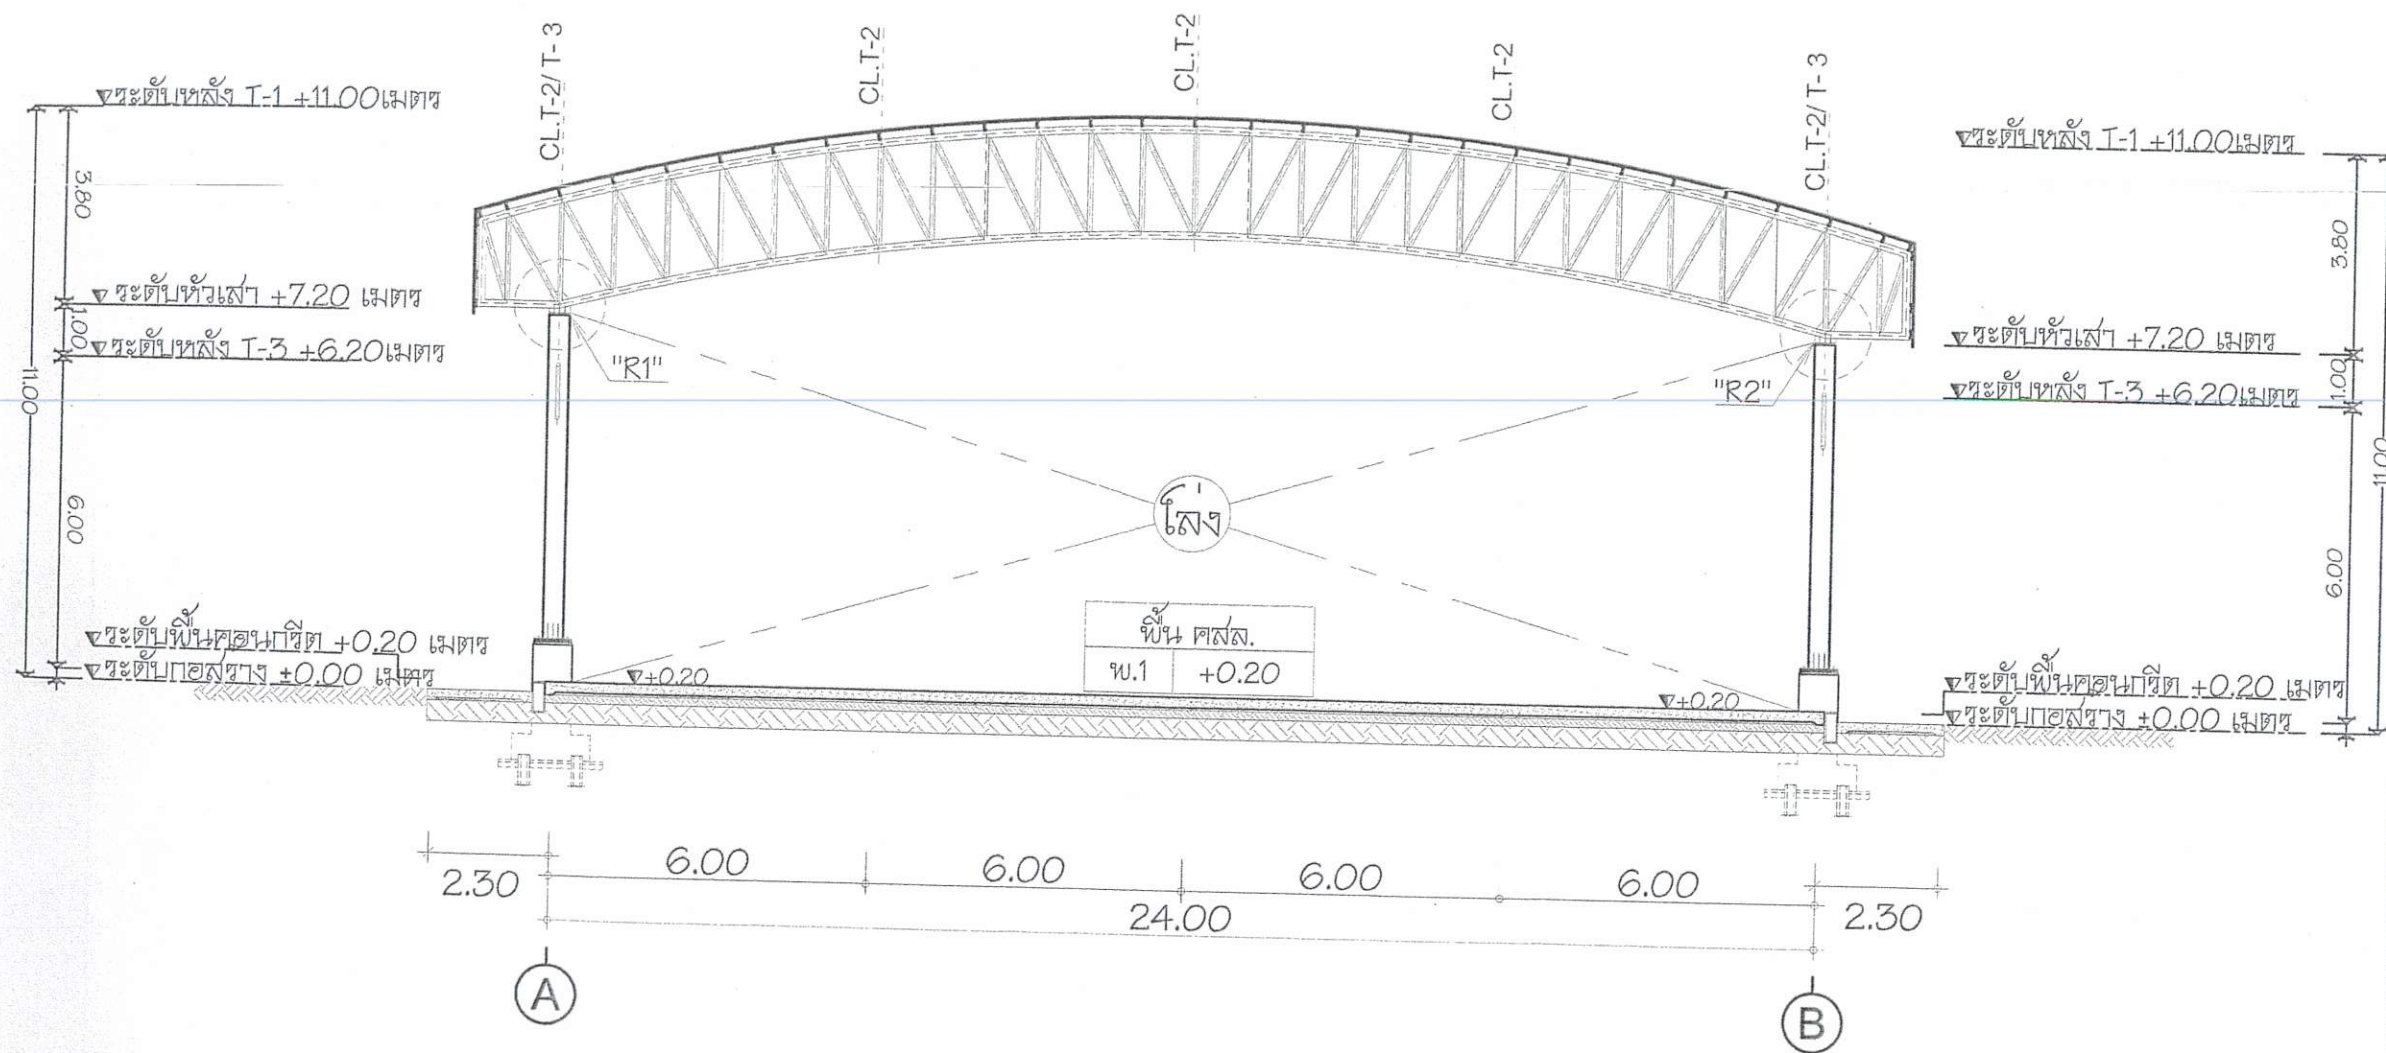

รูปตัด
มาตราส่วน 1:150

องค์การบริหารส่วนตำบลลาดบัวหลวง



โครงการ

ก่อสร้างโดมอเนกประสงค์
องค์การบริหารส่วนตำบลลาดบัวหลวง

สถานที่

หมู่ที่ ๔ ต.ลาดบัวหลวง

อ.ลาดบัวหลวง จ.พระนครศรีอยุธยา

สำรวจ-ออกแบบ

นายเกรียงศักดิ์ วายุพัฒน์
วิศวกรโยธา ภย.๘๗๒๘๓

วิศวกร

นายวินิจ สุวรรณคง
วิศวกรโยธา สย.๑๒๖๙๖

ตรวจแบบ

นางสาวจำลอง เณวลีย์
นักวิชาการคลัง รักษาการแทน
ผู้อำนวยการกองช่าง องค์การบริหารส่วนตำบลลาดบัวหลวง

เห็นชอบ

นางสาวรสสุคนธ์ ชมภูพาน
รองปลัดองค์การบริหารส่วนตำบล รักษาการแทน
ปลัดองค์การบริหารส่วนตำบลลาดบัวหลวง

อนุมัติ

นายสมบุรณ์ กฤษสอาดใจ
นายกองค์การบริหารส่วนตำบลลาดบัวหลวง

แสดงแบบ

แบบเลขที่
...../๒๕๖๘

รหัสแบบ

A-๑๐

แผ่นที่

๑๐/๑๙

สัญลักษณ์หน่วยวัด	
RB	เหล็กเส้นมาตรฐาน
DB	เหล็กเส้นข้อย
๑๐XX(STR)	ตะขอสลักเหล็ก
PL/LB	ตะขอสลักคอนกรีต
ทกย.	ตะขอสลักพิเศษ
>	ฉากยาว
<	น๊อตยาว
>	เหล็กฉากยาว
<	เหล็กน๊อตยาว
~	ปลั๊กคอนกรีต
	ตะขอสลักมีงัด
	ตะขอสลักมีงัดคู่
	ตะขอสลักมีงัดคู่
ส.ย.	เหล็กเส้นเสริมข้อย
T&B	เหล็กเส้นขึงบนและล่าง


ระยะขาบน				เหล็กเสริมชั้นบนจริง			
ขนาดเหล็ก (mm.)	ระยะขาบน (cm.)	ขนาดเหล็ก (mm.)	ระยะขาบน (cm.)	ขนาดเหล็ก (mm.)	ระยะขาบน (cm.)	ขนาดเหล็ก (mm.)	ระยะขาบน (cm.)
๑ 6	55	๑ 12	60	๑ 6	30	๑ 12	45
๑ 9	80	๑ 16	80	๑ 9	45	๑ 16	60
๑ 12	110	๑ 20	95	๑ 12	60	๑ 20	70
๑ 15	135	๑ 25	---	๑ 15	75	๑ 25	---
๑ 19	170	๑ 28	---	๑ 19	95	๑ 28	---
๑ 22	---	---	---	๑ 22	---	---	---
๑ 25	---	---	---	๑ 25	---	---	---
๑ 28	---	---	---	๑ 28	---	---	---

หมายเหตุ: เหล็กที่ใช้ขนาดใหญ่กว่า 20 mm. ให้ลดค่าระยะขาบนจริง

1. ไม่มีส่วนของเหล็กเสริมขาบนในส่วนที่ยื่นออกมาเหนือหน้าคานเหล็ก ต่อขนาดเหล็กไม่เกิน 0.04 ไม่นับรวม 1.00 m. ให้ส่วนนี้
2. ณ หน้าคานคอดำเนิน จะมีการลดของเหล็กเสริมเป็น 25% ของจำนวนเหล็กเสริมทั้งหมดที่ได้
3. ระยะที่เริ่มนับความยาวเป็น 45 cm ขึ้นไป


อาคาร

อาคาร

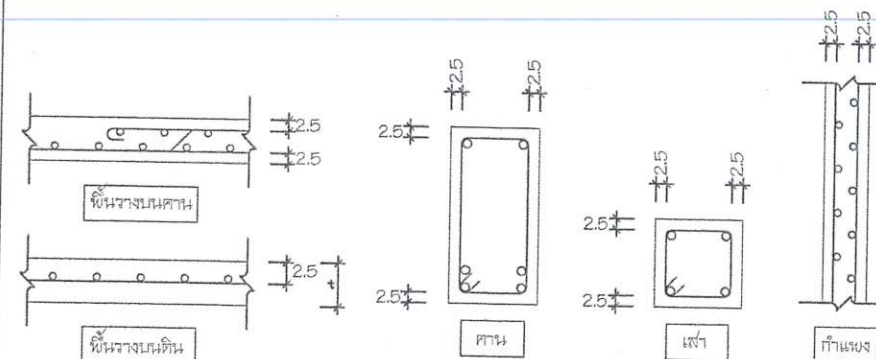

2-RB9mm.(T&B)
(e77 0.70 m.)

2-RB9mm.(T&B)
(e77 0.70 m.)

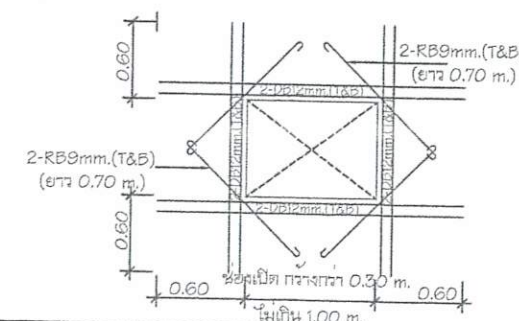

ก่อสร้างโฉมเอกประสงค
องค์การบริหารส่วนตำบลลาดบัวหลวง

สถานที่
หมู่ที่ ๔ ต.ลาดบัวหลวง

อ.ลาดบัวหลวง จ.พระนครศรีอยุธยา

สำรวจ-ออกแบบ



นายเกรียงศักดิ์ วายพัฒน์

๑
 วิชากรโยธา ภา.๘๗๒๘๓

วิศวกกร



นายวิจิตร สุวรรณคง

วิศวกรรมโยธา สย.๑๒๖๙๖

ตรวจแบบ

นางสาวจำลอง เณวิสัย

นักวิชาการคลัง รักษาการแทน

ผู้อำนวยการกองช่าง องค์การบริหารส่วนตำบลลาดบัวหลวง

เห็นชอบ

290

นางสาวรสศคนธ์ ชมภูพาน

รองปลัดองค์การบริหารส่วนตำบล รักษาการแทน
ปลัดองค์การบริหารส่วนตำบลลาดบัวหลวง

อนุมัติ

นายสมบุรณ์ กฤษสอาดใจ

นายกองค์การบริหารส่วนตำบลลาดบัวหลวง

แสดงแบบ

แบบเลขที่





...../16000

รหัสแบบ




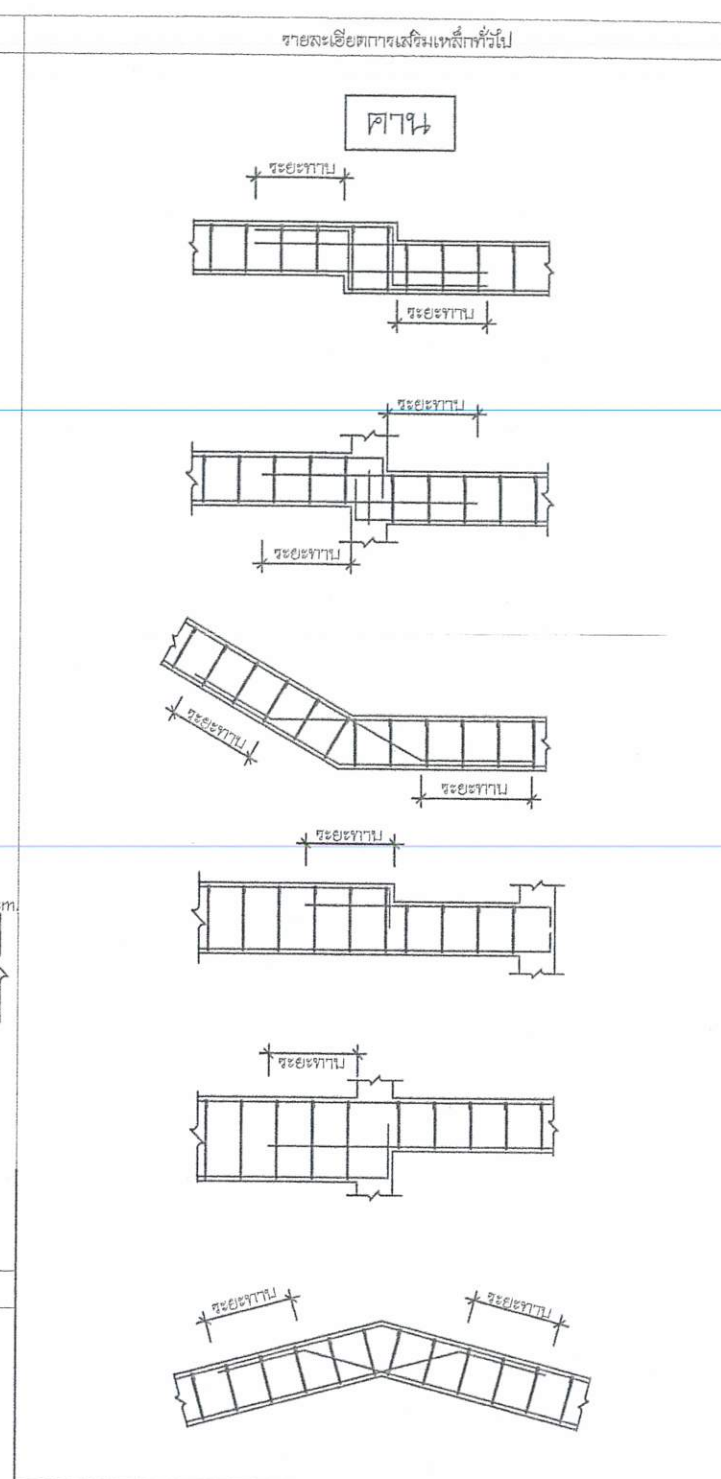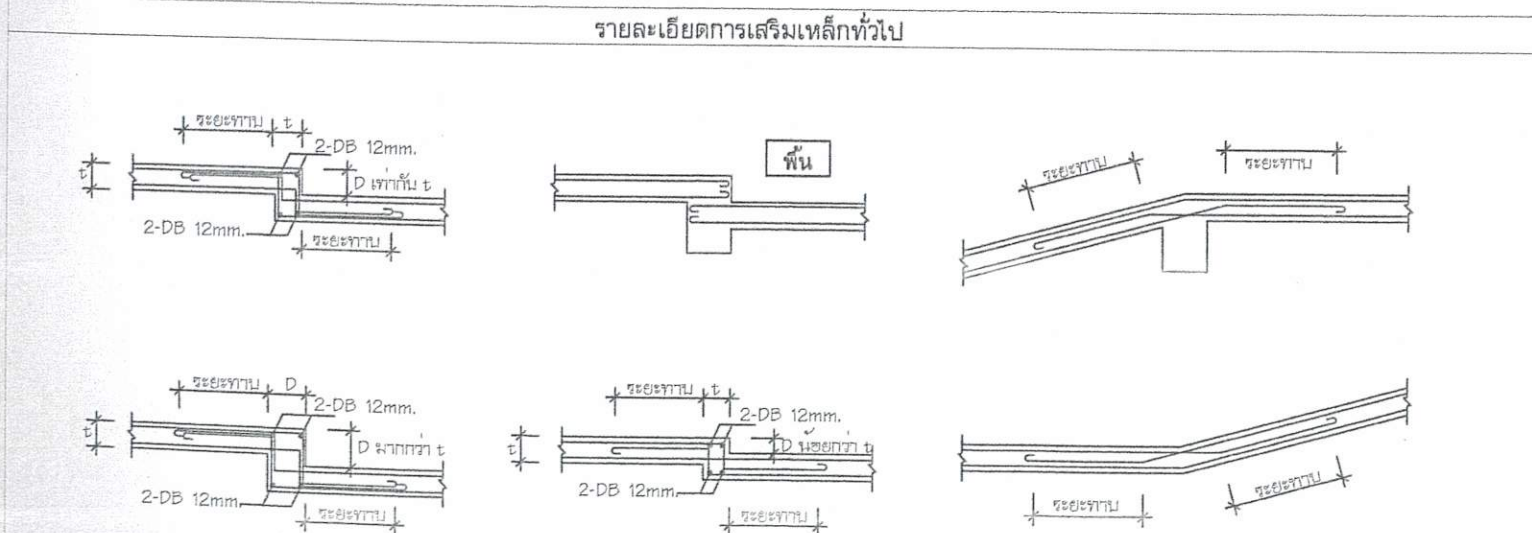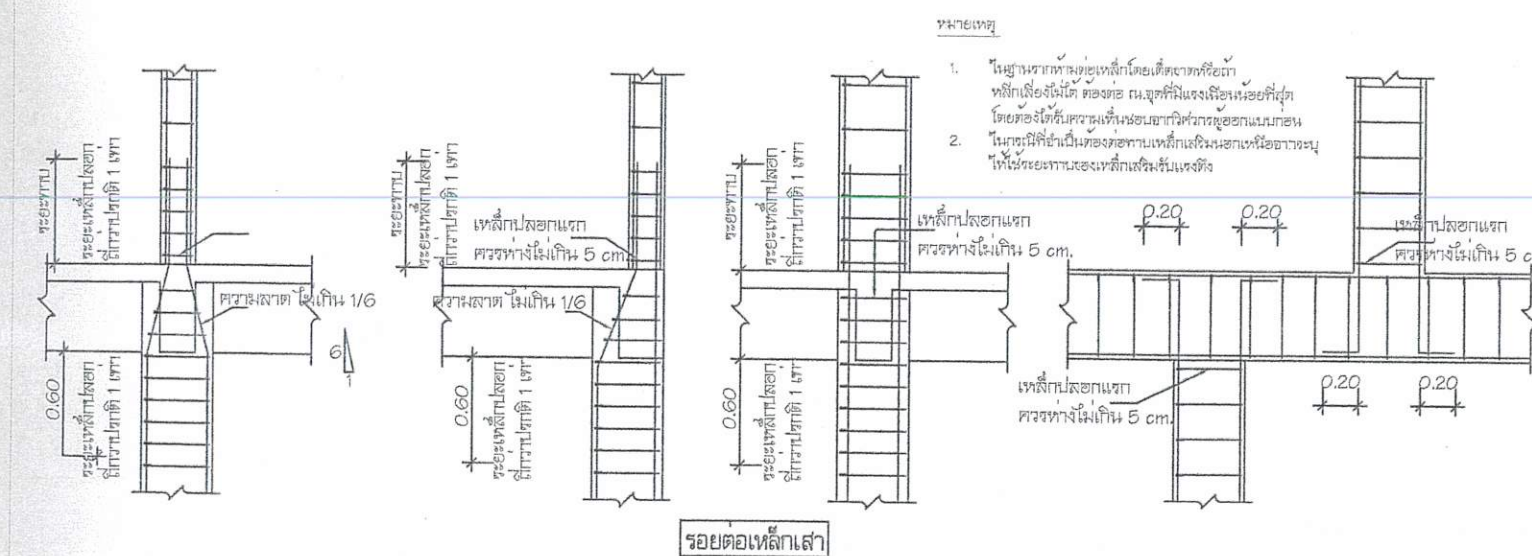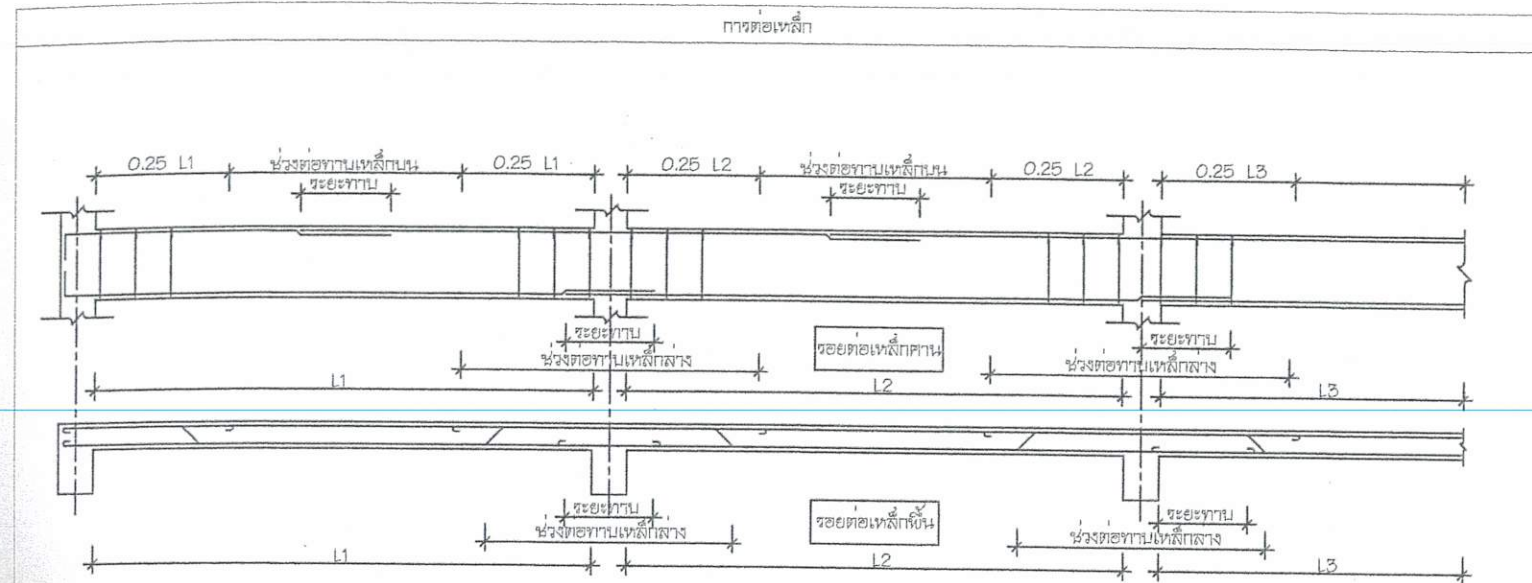

- หมายเหตุ
1. ใช้ฐานจากฐานเดิมโดยไม่ต้องตัดเหล็กคานเดิมทิ้ง
 2. ไม่ผูกเหล็กคานเดิมกับเหล็กคานใหม่

องค์การบริหารส่วนตำบลลาดบัวหลวง

อป.ลาดบัวหลวง
อ.พ.ระบือ
อ.พ.ระบือ

โครงการ
ก่อสร้างโดมเนกประสงค์
องค์การบริหารส่วนตำบลลาดบัวหลวง

สถานที่
หมู่ที่ ๔ ต.ลาดบัวหลวง
อ.ลาดบัวหลวง จ.พระนครศรีอยุธยา

สำรวจ-ออกแบบ
นายเกรียงศักดิ์ วายุพัฒน์
วิศวกรโยธา ภ.ย.๘๗๒๘๓

วิศวกร
นายวินิจ สุวรรณคง
วิศวกรโยธา สย.๑๒๖๙๖


ตรวจแบบ
นางสาวจำลอง เณวิสัย
นักวิชาการคลัง รักษาการแทน
ผู้อำนวยการกองช่าง องค์การบริหารส่วนตำบลลาดบัวหลวง

เห็นชอบ
นางสาวรสสุคนธ์ ชมภูพาน
รองปลัดองค์การบริหารส่วนตำบล รักษาการแทน
ปลัดองค์การบริหารส่วนตำบลลาดบัวหลวง

อนุมัติ
นายสมบุรณ์ กฤษโสอดใจ
นายกองค์การบริหารส่วนตำบลลาดบัวหลวง

แสดงแบบ
แบบเลขที่
...../๒๕๖๘

รหัสแบบ
S-๐๒
แผ่นที่
๑๓/๑๙

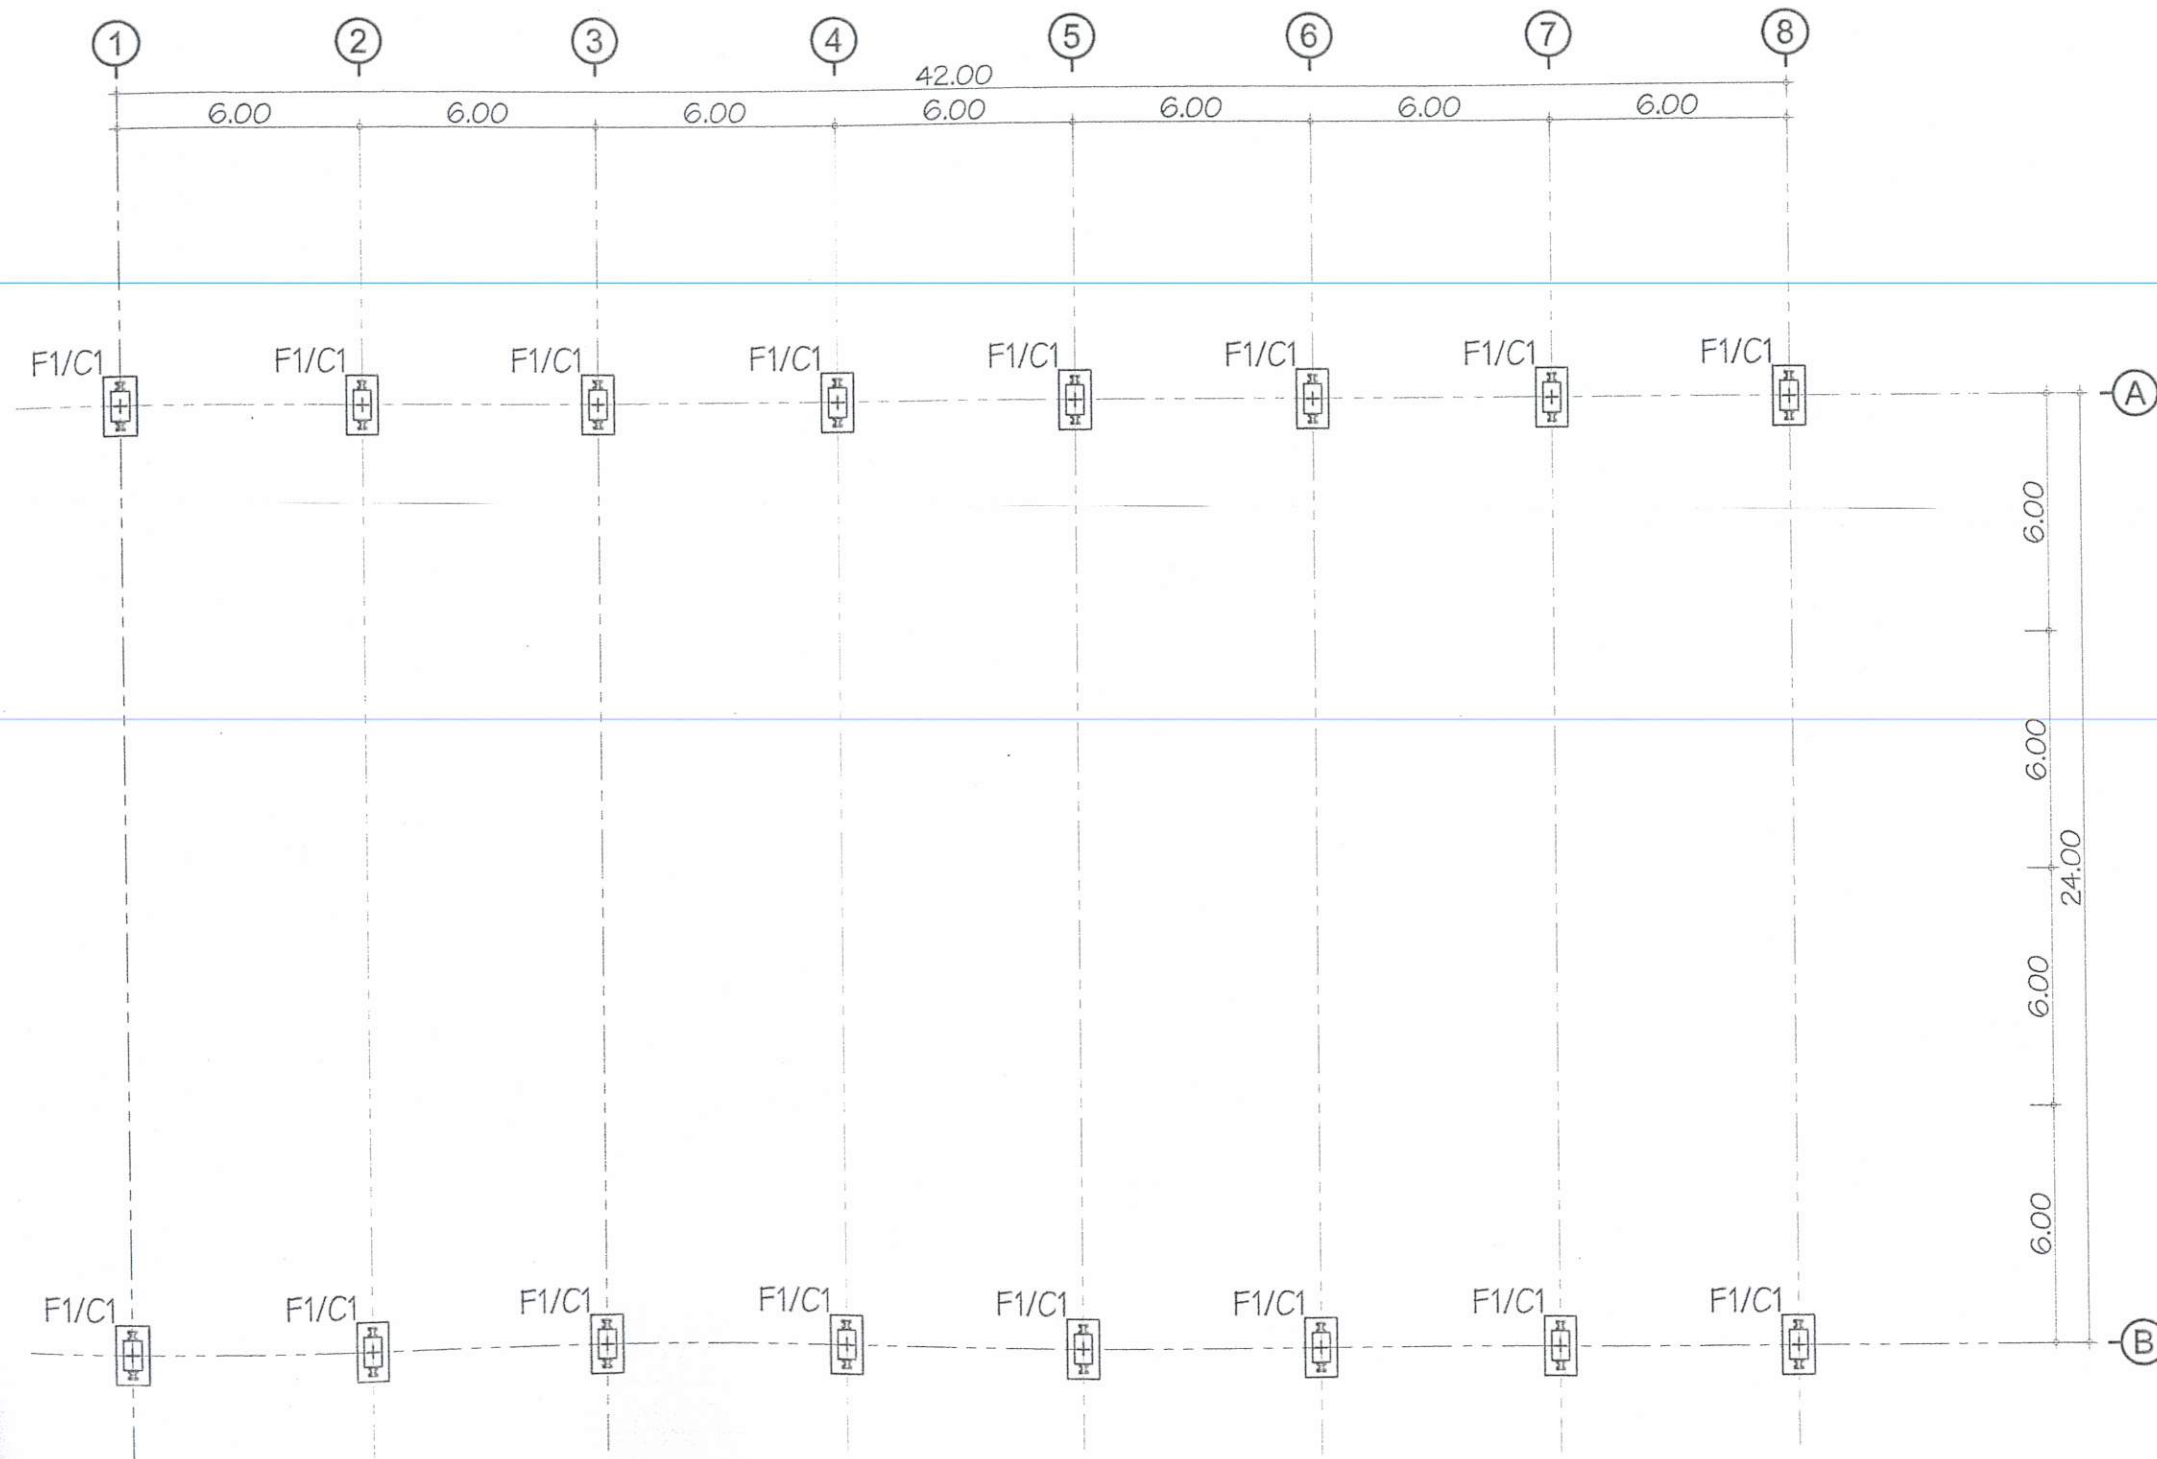

แปลนชั้นวาง

มาตราส่วน

1:200

องค์การบริหารส่วนตำบลลาดบัวหลวง



โครงการ

ก่อสร้างโดมอเนกประสงค์
องค์การบริหารส่วนตำบลลาดบัวหลวง

สถานที่

หมู่ที่ ๔ ต.ลาดบัวหลวง

อ.ลาดบัวหลวง จ.พระนครศรีอยุธยา

สำรวจ-ออกแบบ

นายเกรียงศักดิ์ วายุพัฒน์

วิศวกรโยธา ภย.๘๗๒๘๓

วิศวกร

นายวินิจ สุวรรณคง

วิศวกรโยธา สย.๑๒๖๔๖

ตรวจแบบ

นางสาวจำลอง เณวิสัย

นักวิชาการคลัง รักษาการแทน

ผู้อำนวยการกองช่าง องค์การบริหารส่วนตำบลลาดบัวหลวง

เห็นชอบ

นางสาวรสสุคนธ์ ชมภูพาน

รองปลัดองค์การบริหารส่วนตำบล รักษาการแทน

ปลัดองค์การบริหารส่วนตำบลลาดบัวหลวง

อนุมัติ

นายสมบูรณ์ กฤษสอาดใจ

นายกองค์การบริหารส่วนตำบลลาดบัวหลวง

แสดงแบบ

แบบเลขที่









...../๒๕๖๘

รหัสแบบ

แผ่นที่

S - ๐๓

๑๓/๑๔

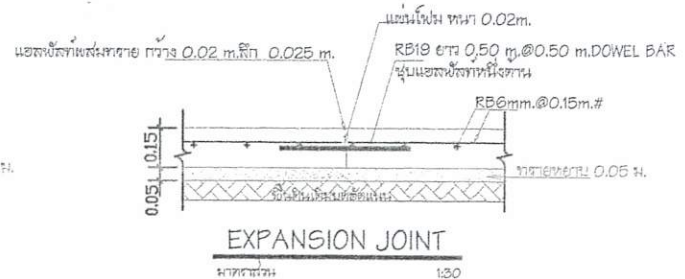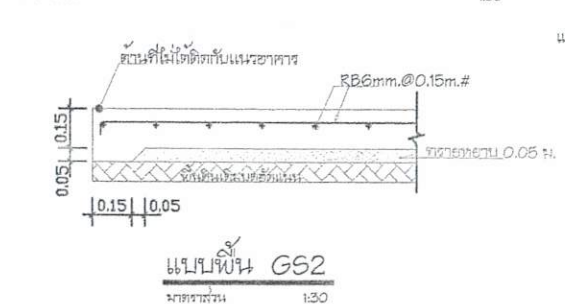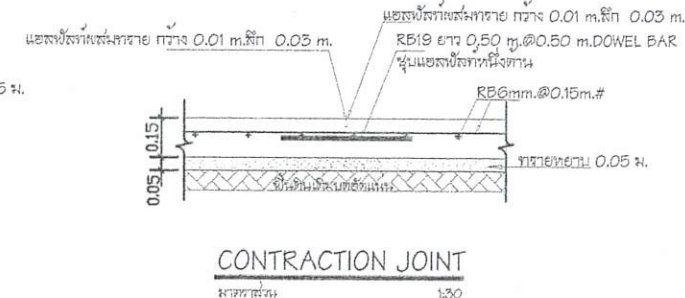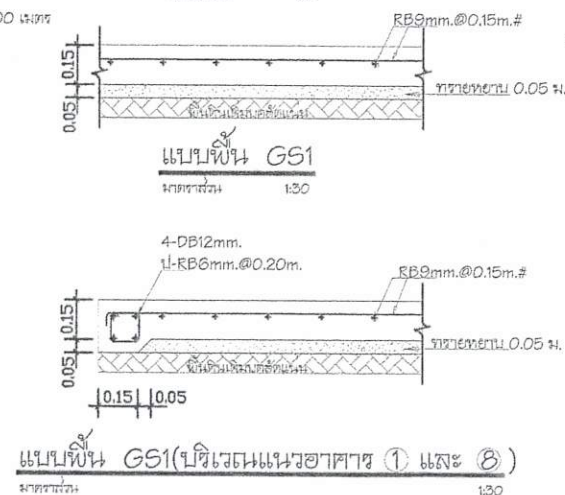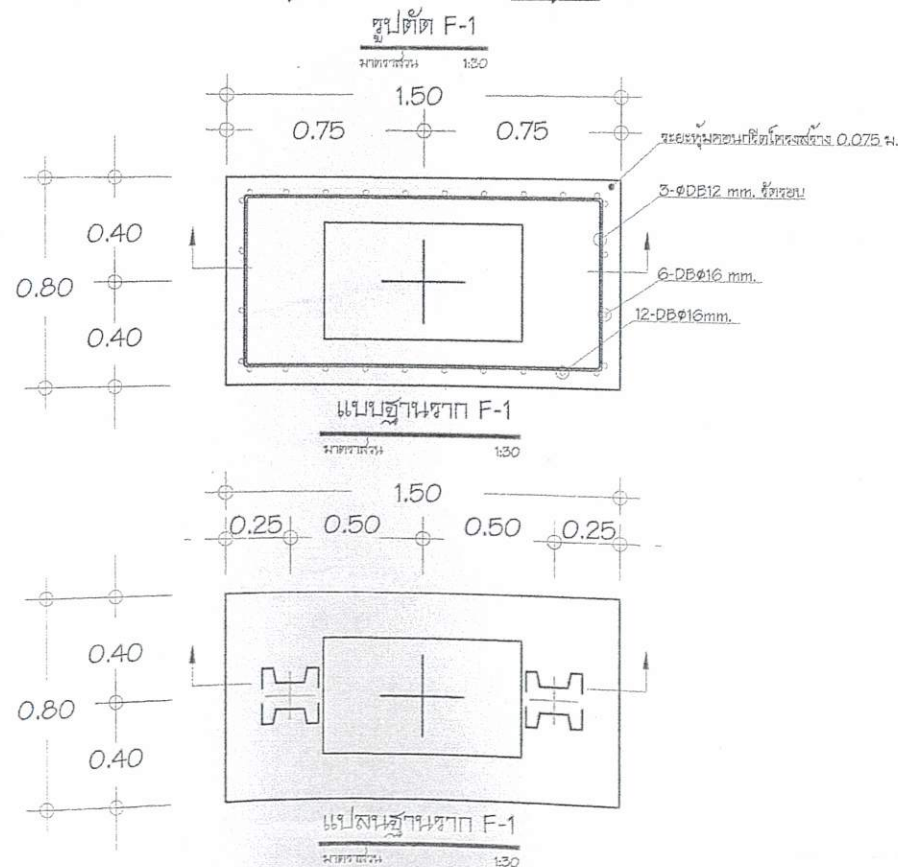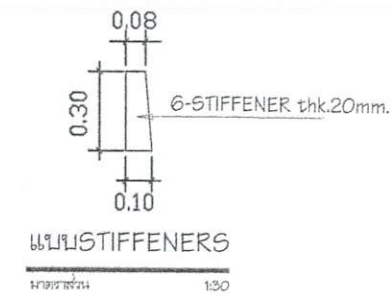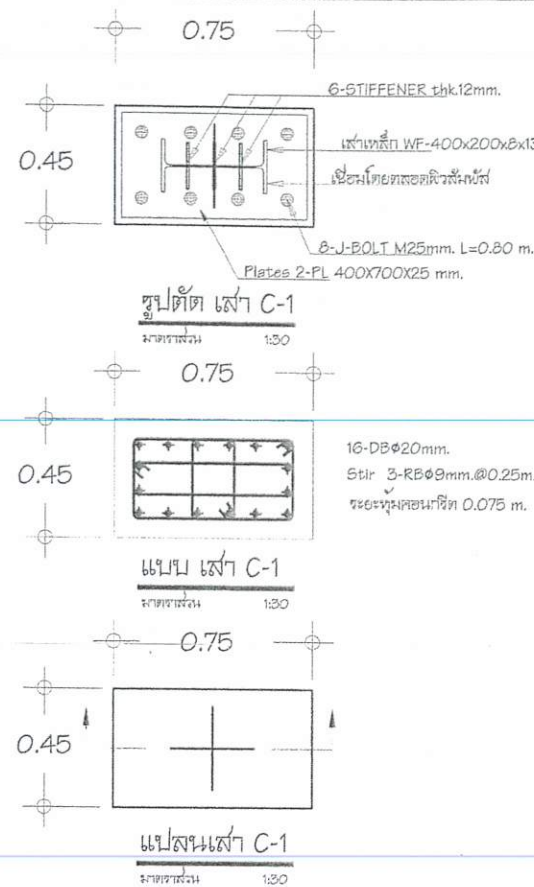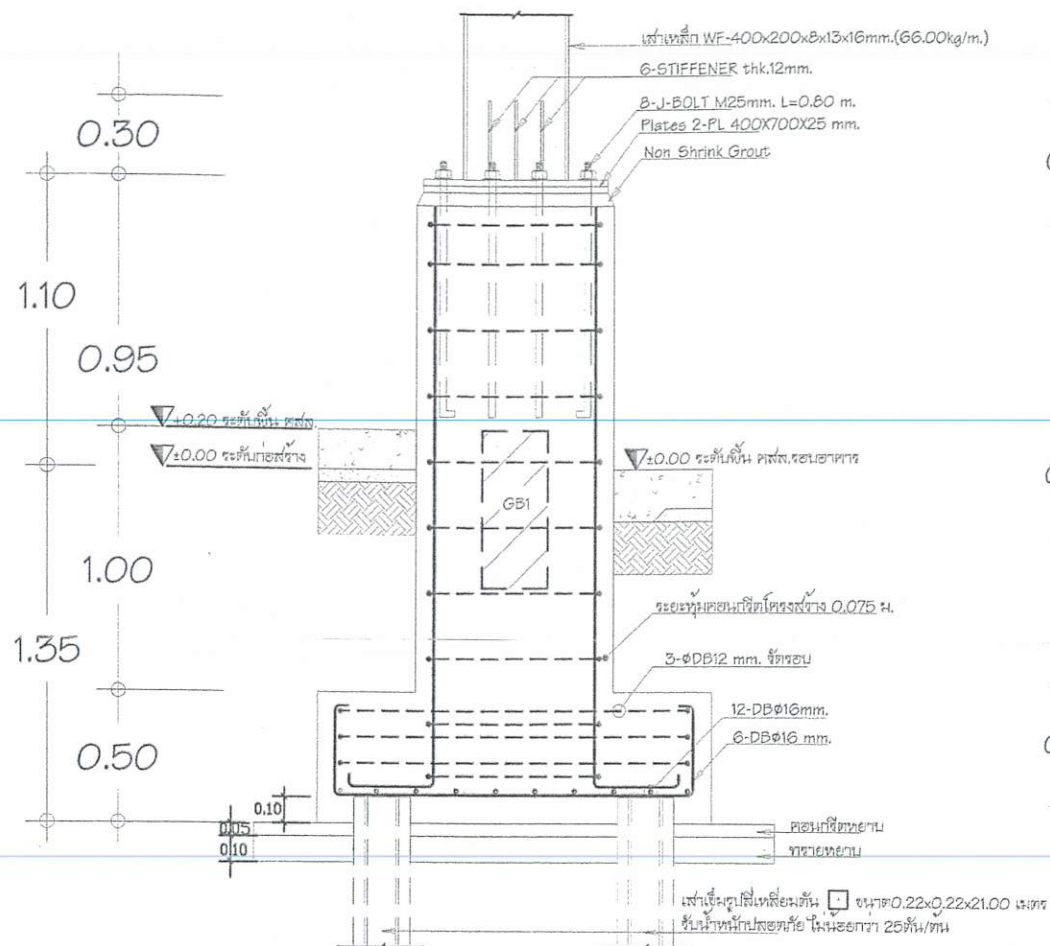

ข้อกำหนดประกอบแบบฐานจาก
1. ให้ใช้เหล็กเสริมคอนกรีตชนิด 25 มม. ยาว 21.00 เมตร


องค์การบริหารส่วนตำบลลาดบัวหลวง



โครงการ

ก่อสร้างโดมเนกประสงค์
องค์การบริหารส่วนตำบลลาดบัวหลวง

สถานที่

หมู่ที่ ๔ ต.ลาดบัวหลวง

อ.ลาดบัวหลวง จ.พระนครศรีอยุธยา

สำรวจ-ออกแบบ

นายเกรียงศักดิ์ วายุพัฒน์

วิศวกรโยธา อย.๘๗๒๘๓

วิศวกร

นายวินิจ สุวรรณคง

วิศวกรโยธา สย.๑๒๖๙๖

ตรวจแบบ

นางสาวจำลอง เณวิลัย

นักวิชาการคลัง รักษาการแทน
ผู้อำนวยการกองช่าง องค์การบริหารส่วนตำบลลาดบัวหลวง

เห็นชอบ

นางสาวรสสุคนธ์ ชมภูพาน

รองปลัดองค์การบริหารส่วนตำบล รักษาการแทน
ปลัดองค์การบริหารส่วนตำบลลาดบัวหลวง

อนุมัติ

นายสมบูรณ์ กฤษสอาดใจ


นายกองค์การบริหารส่วนตำบลลาดบัวหลวง

แสดงแบบ


แบบเลขที่
...../๒๕๖๘

รหัสแบบ


S-๐๖
แผ่นที่
๑๖/๑๙

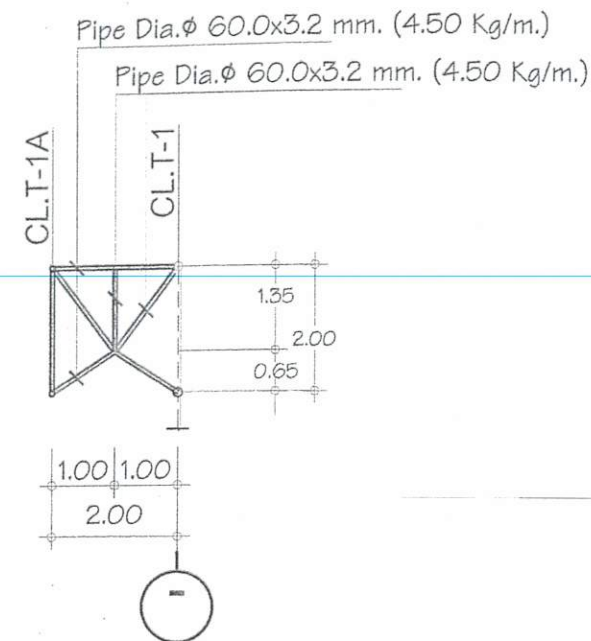

แบบขยาย TRUSS (T-2A)

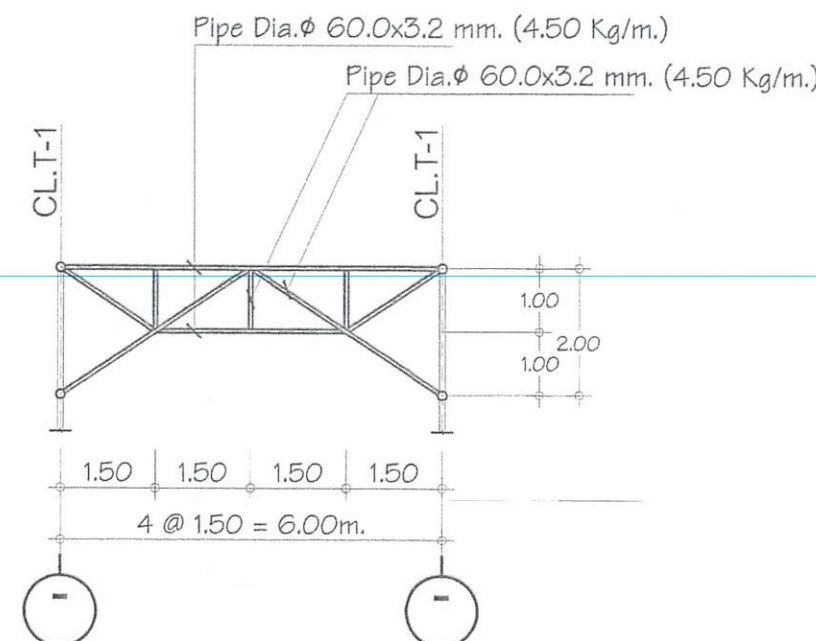

แบบขยาย TRUSS (T-2)

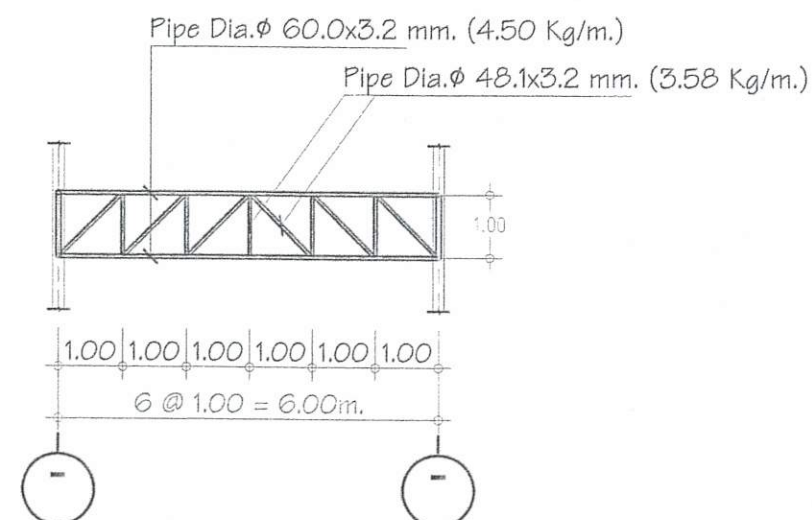

แบบขยาย TRUSS (T-3)

แบบขยายโครงสร้าง

มาตรฐาน

1:125

องค์การบริหารส่วนตำบลลาดบัวหลวง



โครงการ

ก่อสร้างโดมเนกประสงค์
องค์การบริหารส่วนตำบลลาดบัวหลวง

สถานที่

หมู่ที่ ๔ ต.ลาดบัวหลวง

อ.ลาดบัวหลวง จ.พระนครศรีอยุธยา

สำรวจ-ออกแบบ

[Signature]

นายเกรียงศักดิ์ วายุพัฒน์

วิศวกรโยธา ทย.๘๗๒๘๓

วิศวกร

[Signature]

นายวินิจ สุวรรณคง

วิศวกรโยธา สย.๑๒๖๙๖

ตรวจแบบ

[Signature]

นางสาวจำลอง เณวลีย์

นักวิชาการคลัง รักษาการแทน

ผู้อำนวยการกองช่าง องค์การบริหารส่วนตำบลลาดบัวหลวง

เห็นชอบ

[Signature]

นางสาวรสสุคนธ์ ชมภูพาน

รองปลัดองค์การบริหารส่วนตำบล รักษาการแทน

ปลัดองค์การบริหารส่วนตำบลลาดบัวหลวง

อนุมัติ

[Signature]

นายสมบุญ ฤกษ์สอาดใจ

นายกองค์การบริหารส่วนตำบลลาดบัวหลวง

แสดงแบบ

แบบเลขที่





...../๒๕๖๘

รหัสแบบ

แผ่นที่

S-๐๘

๑๘/๑๙

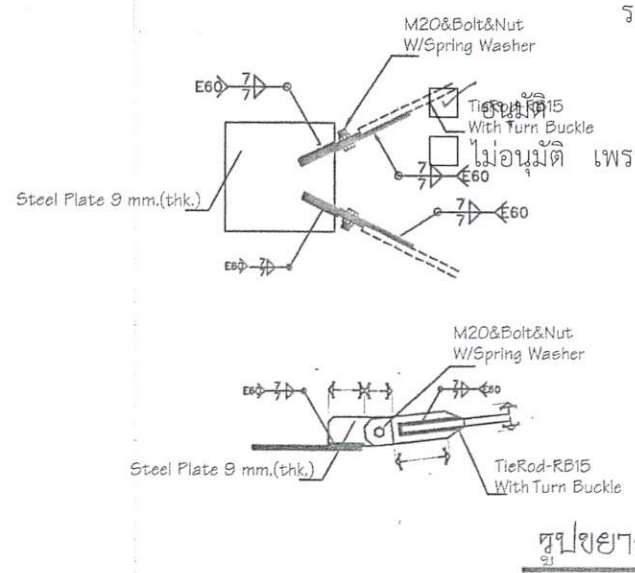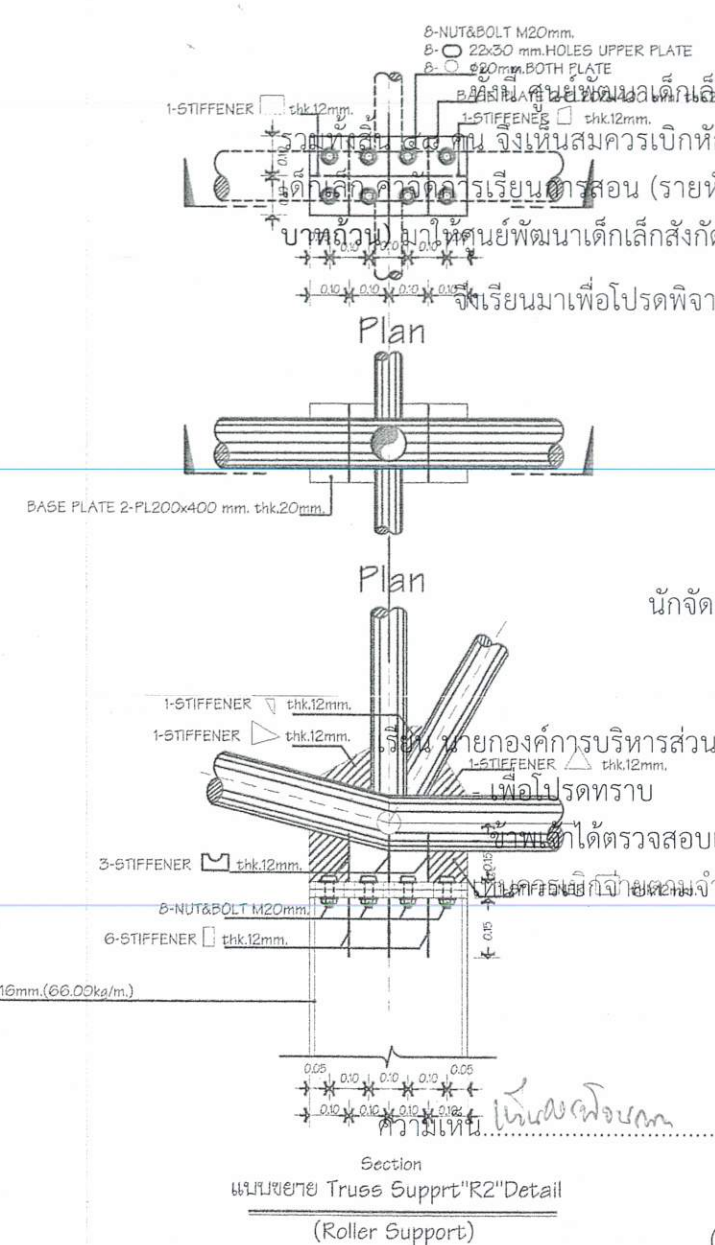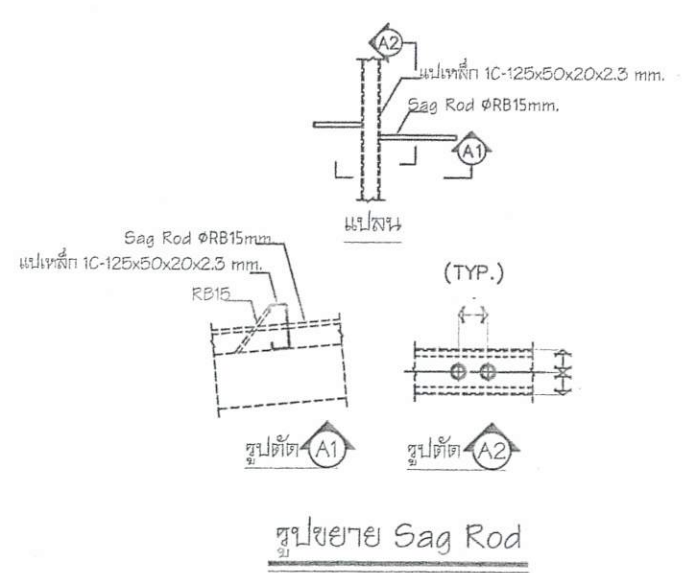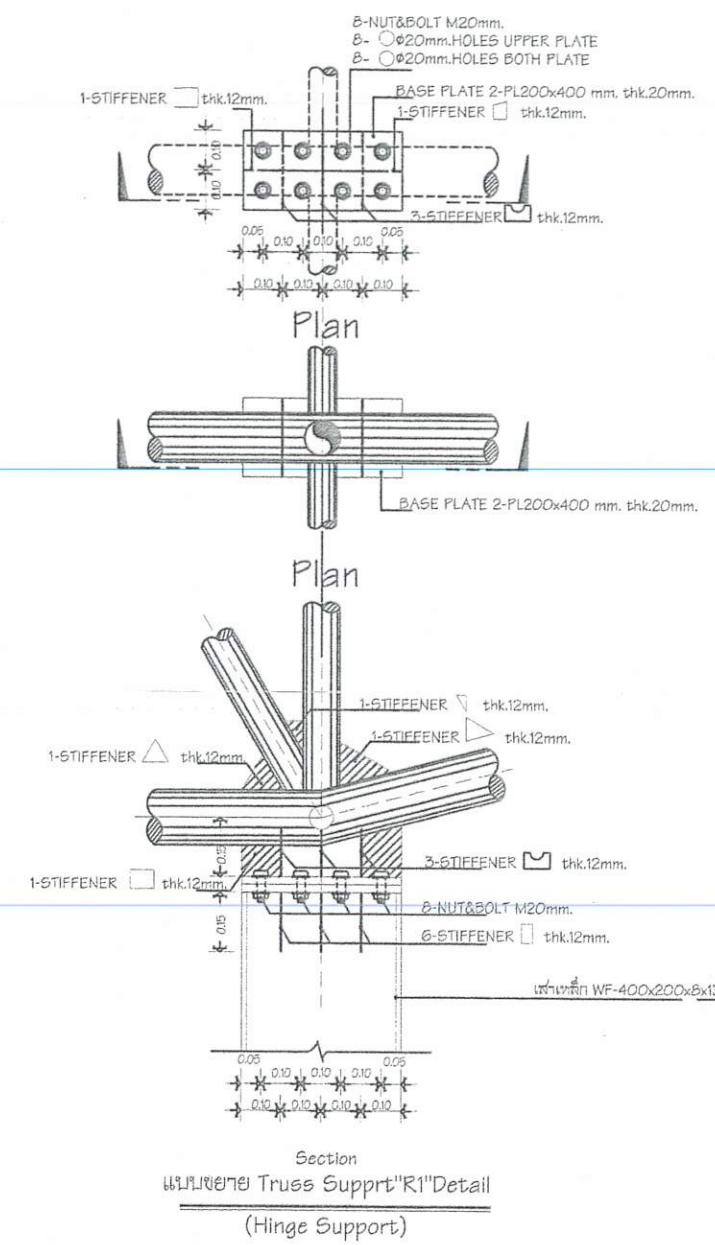

(นางสาวรุติยา ทองวิมล)
 ผู้ช่วยนักวิชาการศึกษา
 (นางสาวจริยา กิจโสภิ)
 นักจัดการงานทั่วไป รักษาการแทน
 ผู้อำนวยการกองการศึกษา ฯ
 (นางสุนิสา เปี้ยไพบูลย์)
 ผู้อำนวยการกองคลัง

องค์การบริหารส่วนตำบลลาดบัวหลวง	
มีขอความเห็นชอบจากนายก อบ.บ.ลาดบัวหลวง และเห็นสมควรเบิกหักผลส่งงบประมาณค่าใช้จ่ายในการจัดการศึกษา สำหรับศูนย์พัฒนาเด็กเล็ก องค์การบริหารส่วนตำบลลาดบัวหลวง ตามระเบียบดังกล่าวข้างต้น	
โครงการ	
ก่อสร้างโดมอเนกประสงค์ องค์การบริหารส่วนตำบลลาดบัวหลวง	
สถานที่	
หมู่ที่ ๔ ต.ลาดบัวหลวง	
อ.ลาดบัวหลวง จ.พระนครศรีอยุธยา	
สำรวจออกแบบ	
ปรากฏว่าถูกต้องทุกประการ	
นายเกรียงศักดิ์ วายุพัฒน์	
วิศวกรโยธา กย.๘๗/๒๘๓	
วิศวกร	
นายวินิจ สุวรรณคง	
วิศวกรโยธา สย.๑๒๖๙๖	
ตรวจแบบ	
นางสาวจำลอง เฉลียวีย์	
นักวิชาการคลัง รักษาการแทน	
ผู้อำนวยการกองช่าง องค์การบริหารส่วนตำบลลาดบัวหลวง	
เห็นชอบ	
นางสาวรสสุคนธ์ ชมภูพาน	
รองปลัดองค์การบริหารส่วนตำบล รักษาการแทน	
ปลัดองค์การบริหารส่วนตำบลลาดบัวหลวง	
อนุมัติ	
นายสมบุรณ์ กฤษโสชาติ	
นายกองค์การบริหารส่วนตำบลลาดบัวหลวง	
แสดงแบบ	แบบเลขที่
	/๒๕๖๘
รหัสแบบ	แผ่นที่
S-๐๙	๑๙/๑๙