

จัดทำแบบรูปรายการงานก่อสร้าง
ก่อสร้างถนนลาดยางแบบ (D.B.S.T) สายประชารธรรมอุทิศ หมู่ที่ ๘

.....

๑.ความเป็นมา

ตามที่ สภากองการบริหารส่วนตำบลกุหลาบ สมัยสามัญ สมัยที่ ๑ ครั้งที่ ๒ ประจำปี ๒๕๖๘ วันที่ ๑๕ กุมภาพันธ์ ๒๕๖๘ เวลา ๑๐.๐๐ น. ณ ห้องประชุมสภาองค์การบริหารส่วนตำบลกุหลาบ ได้อนุมัติให้ใช้เงินสะสม ประจำปีงบประมาณ ๒๕๖๘ โครงการก่อสร้างถนนลาดยางแบบ (D.B.S.T)สายประชารธรรมอุทิศ หมู่ที่ ๘ ตำบลกุหลาบ (เงินสะสม) งบประมาณ ๕๙๓,๐๐๐ บาท (ห้าแสนเก้าหมื่นสามพันบาทถ้วน) นั้น

๒.วัตถุประสงค์

๒.๑ เพื่อแก้ไขปัญหาการสัญจรไปมาให้แก่ผู้ใช้รถใช้ถนนได้มีถนนที่ความสะดวกต่อการเดินทางในชีวิตประจำวันและส่งเสริมการขนส่งสินค้าทางการเกษตร

๓.คุณสมบัติของผู้เสนอราคา

๓.๑ ผู้เสนอราคาต้องมีความสามารถตามกฎหมาย

๓.๒ ผู้เสนอราคาต้องไม่เป็นบุคคลล้มละลาย

๓.๓ ผู้เสนอราคาต้องไม่อยู่ระหว่างเลิกกิจการ

๓.๔ ผู้เสนอราคาต้องไม่เป็นบุคคลซึ่งอยู่ระหว่างถูกระงับการยื่นข้อเสนอมหรือทำสัญญา กับหน่วยงานของรัฐไว้ชั่วคราวเนื่องจากเป็นผู้ที่ไม่ผ่านเกณฑ์การประเมินผลการปฏิบัติงานของผู้ประกอบการตามระเบียบที่รัฐมนตรีว่าการกระทรวงการคลังกำหนดตามที่ประกาศเผยแพร่ในระบบเครือข่ายสารสนเทศของกรมบัญชีกลาง

๓.๕ ไม่เป็นบุคคลซึ่งถูกระงับไว้ในบัญชีรายชื่อผู้ทำงานและได้แจ้งเวียนชื่อให้เป็นผู้ทำงานของหน่วยงานของรัฐ ในระบบเครือข่ายสารสนเทศของกรมบัญชีกลาง ซึ่งรวมถึงนิติบุคคลที่ผู้ทำงานเป็นหุ้นส่วน ผู้จัดการ กรรมการผู้จัดการ ผู้บริหาร ผู้มีอำนาจในการดำเนินงานในกิจการของนิติบุคคลนั้นด้วย

๓.๖ มีคุณสมบัติและไม่มีลักษณะต้องห้ามตามที่คณะกรรมการนโยบายการจัดซื้อจัดจ้างและการบริหารพัสดุภาครัฐกำหนดในราชกิจจานุเบกษา

๓.๗ ผู้เสนอราคาต้องเป็นผู้มีอาชีพรับจ้างประเภทเดียวกันกับงานที่จัดจ้าง

๓.๘ ผู้เสนอราคาต้องไม่เป็นผู้มีผลประโยชน์ร่วมกันกับผู้เสนอราคารายอื่นที่เข้าเสนอราคาแก่ องค์การบริหารส่วนตำบลท่ายาง ณ วันที่เสนอราคาหรือไม่เป็นผู้กระทำการอันเป็นการขัดขวางการแข่งขันราคาอย่างเป็นธรรมในการเสนอราคาครั้งนี้

๓.๙ ผู้เสนอราคาต้องไม่เป็นผู้ได้รับเอกสิทธิ์หรือความคุ้มกันซึ่งอาจปฏิเสธไม่ยอมขึ้นศาลไทย เว้นแต่รัฐบาลของผู้เสนอราคาได้มีคำสั่งให้สละสิทธิ์และความคุ้มกันเช่นนั้น

๓.๑๐ มาตรฐานฝีมือช่างจะต้องมีและใช้ผู้มีวุฒิปริญญาตรีระดับไม่ต่ำกว่า ปวช.สาขาช่างก่อสร้างอย่างน้อย ๑ คน

๔. คุณลักษณะเฉพาะของพัสดุ (งานจัดซื้อจัดจ้าง) หรือแบบรูปราคาก่อสร้าง(งานก่อสร้าง)

โครงการก่อสร้างถนนลาดยางแบบ (D.B.S.T) สายประชาธรรมอุทิศ หมู่ที่ ๘ ตำบลกุหาณะ โดยทำการก่อสร้าง ถนนลาดยางแบบเซอร์เฟซ ทรีตเมนต์สองชั้น (D.B.S.T) สายประชาธรรมอุทิศ หมู่ที่ ๘ ตำบลกุหาณะ ผิวจราจรกว้าง ๕ เมตร ความยาว ๒๓๐ เมตร หรือมีพื้นที่ไม่น้อยกว่า ๑,๑๕๐ ตารางเมตร รายละเอียดตามประมาณการงานก่อสร้าง และตามแบบแปลนมาตรฐานงานทางสำหรับองค์กรปกครองส่วนท้องถิ่น กรมทางหลวงชนบท เลขที่ ทล.๒-๓๐๒ แผ่นที่ ๒๒ พร้อมติดตั้งป้ายประชาสัมพันธ์ ๑ ป้าย งบประมาณ ๕๔๓,๐๐๐ บาท (ห้าแสนเก้าหมื่นสามพันบาทถ้วน) รายละเอียดดังสิ่งที่แนบมาด้วยพร้อมนี้ มีรายการและปริมาณงานดังต่อไปนี้

๑. งานปรับปรุงโครงสร้างทาง ประกอบด้วย

๑.๑. งานปรับดินพื้นทางเดิม แล้วบดทับ	จำนวน ๑,๔๒๖.๐๐ ตร.ม.
๑.๒. งานหินผุกรองพื้นทาง หนาเฉลี่ย ๑๕ ซม.	จำนวน ๑๘๘.๐๓ ลบ.ม.
๑.๓. งานหินคลุกชั้นพื้นทาง หนาเฉลี่ย ๑๕ ซม.	จำนวน ๑๗๗.๖๘ ลบ.ม.

๒. งานผิวทาง ประกอบด้วย

๒.๑. งานไพรม์โค้ต (Prime Coat)	จำนวน ๑,๑๕๐.๐๐ ตร.ม.
๒.๑. งานผิว D.B.S.T (ปูบน Tack Coat หนา ๓ ซม.)	จำนวน ๑,๑๕๐.๐๐ ตร.ม.

๕. การปรับราคาค่างานก่อสร้าง

การปรับราคาค่างานก่อสร้าง ตามเงื่อนไข หลักเกณฑ์ สูตรและวิธีการคำนวณที่ใช้กับสัญญา แบบปรับราคาได้ตามมติคณะรัฐมนตรี เมื่อวันที่ ๒๒ สิงหาคม ๒๕๓๒ เรื่องการพิจารณาช่วยเหลือผู้ประกอบการอาชีพงานก่อสร้าง ตามหนังสือสำนักเลขาธิการคณะรัฐมนตรี ที่ นร ๐๒๐๓/ว ๑๐๙ ลงวันที่ ๒๔ สิงหาคม ๒๕๓๒ ในการพิจารณาเพิ่มหรือลดของราคางานจ้างเหมาก่อสร้างให้คำนวณสูตรดังนี้

P = ราคางานต่อหน่วยหรือราคางานเป็นงวดที่จะต้องจ่ายให้กับผู้รับจ้าง

Po = ราคาต่องานต่อหน่วยที่ผู้รับจ้างประมูลได้หรือราคาค่างานเป็นงวดซึ่งระบุไว้ในสัญญาแล้วต่อกรณี

K = ESCALATION FACTOR ที่ต้องหักด้วย ๔ % เมื่อต้องเพิ่มค่างานหรือบวกเพิ่ม ๔ % เมื่อต้องเรียกค่า งานคืน

ใช้สูตรค่า K

หมวดที่ ๒ งานดิน

ข้อ ๒.๑ ใช้สูตร $K = 0.30 + 0.10 \text{ It/Io} + 0.40 \text{ Et/Eo} + 0.20 \text{ Ft/Fo}$

หมวดที่ ๓ งานทาง

ข้อ ๓.๔ ใช้สูตร $K = 0.30 + 0.10 \text{ It/Io} + 0.35 \text{ Ct/Co} + 0.10 \text{ Mt/Mo} + 0.15 \text{ St/So}$

กำหนดเวลาส่งมอบงานจ้าง

- กำหนดยื่นราคาไม่น้อยกว่า ๓๐ วัน นับจากวันเสนอราคา
- ระยะเวลาก่อสร้าง ดำเนินการให้แล้วเสร็จภายใน ๙๐ วัน นับจากวันลงนามในสัญญาจ้าง

๖.หลักเกณฑ์การพิจารณาการคัดเลือก

การพิจารณาคัดเลือกโดยใช้เกณฑ์ราคา

๗.วงเงินงบประมาณ

ภายในวงเงินงบประมาณ ๕๕๓,๐๐๐.- บาท (ห้าแสนเก้าหมื่นสามพันบาทถ้วน)

๘.งวดงานและการจ่ายเงิน

การก่อสร้างกำหนดการแบ่งงวดงานเป็น ๑ งวด เป็นเงินร้อยละ ๑๐๐ ของค่าจ้างตามสัญญา เมื่อดำเนินการให้เสร็จเรียบร้อยระยะเวลาดำเนินการ ๙๐ วัน นับถัดแต่วันลงนามในสัญญาจ้าง

๙.อัตราค่าปรับ

กำหนดค่าปรับเป็นรายวันร้อยละ ๐.๑๐ ของราคางานจ้าง

๑๐.กำหนดระยะประกันความชำรุดบกพร่อง

ผู้รับจ้างต้องประกันความชำรุดบกพร่องระยะเวลา ๒ ปี นับถัดจากวันที่คณะกรรมการตรวจรับพัสดุ

๑๑.พื้นที่ดำเนินการ สายประชาธรรมอุทิศ หมู่ที่ ๘ ตำบลกุแหระ อำเภอทุ่งใหญ่ จังหวัดนครศรีธรรมราช

.....

คณะกรรมการจัดทำแบบรูปรายงานก่อสร้าง โครงการก่อสร้างถนนลาดยางแบบ (D.B.S.T) สายประชาธรรมอุทิศ หมู่ที่ ๘ ตำบลกุแหระ อำเภอทุ่งใหญ่ จังหวัดนครศรีธรรมราช ได้ตรวจสอบแล้ว จึงลงลายมือชื่อไว้เป็นหลักฐาน เมื่อวันที่ ๒๙ มิถุนายน พ.ศ.๒๕๖๔

(ลงชื่อ)



ประธานกรรมการ

(นายบุญฤทธิ์ จันทศรี)

ผู้อำนวยการกองช่าง

(ลงชื่อ)



กรรมการ

(นางสาวภัชราภรณ์ รัตนพันธุ์)

เจ้าพนักงานธุรการชำนาญงาน


(ลงชื่อ)



กรรมการ

(นายชนินท์ณัฐ ธวัชกาญจน์)

ผู้ช่วยนายช่างโยธา

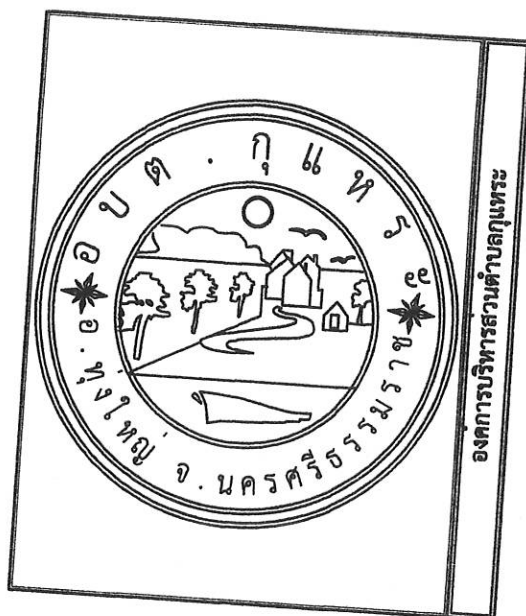




ศูนย์การเรียนรู้บ้านสองแพรก

โรงเรียนราชเวชพิศาล

สำนักงาน
วัดเขาบุญ







จุดที่ตั้งโครงการ หมู่ที่ 8 ตำบลภูแหะ อำเภอทุ่งใหญ่

ผังที่ตั้งโครงการโดยสังเขป

มาตราส่วน

1:NON



หมู่ที่ 7 ตำบลภูแหะ อำเภอทุ่งใหญ่
จังหวัดนครศรีธรรมราช

โครงการ
ก่อสร้างถนนลาดยางแบบ D.B.S.T
สายประจักษ์ธรรมฤๅติ หมู่ที่ 8

สถานที่ก่อสร้าง
หมู่ที่ 8 ต.ภูแหะ อ.ทุ่งใหญ่

เขียนแบบ
นายสมยศ บัญญา
ผู้อำนวยการกองช่าง

ตรวจ

เห็นชอบ
นางมลธิรา เมืองพรม
ปลัดองค์การบริหารส่วนตำบลภูแหะ

อนุมัติ
นายสุจิต ชำนาญกิจ
นายกองค์การบริหารส่วนตำบลภูแหะ

แบบแสดง
แบบแสดงแผนที่ตั้งโดยสังเขป


มาตราส่วน 1:100

วันที่

แผ่นที่ จำนวนแผ่น

A02 6

หมายเหตุ
1. ในกรณีที่ความรายการประกอบแบบจะอยู่ในแบบก่อสร้างไม่ถูกต้อง หรือไม่ชัดเจน หรือขัดแย้งกัน ผู้รับจ้างก่อสร้างจะต้องแจ้งให้ผู้ออกแบบทราบก่อนดำเนินการก่อสร้าง
2. ห้ามแก้ไขหรือแก้ไขแบบ ให้ยึดตัวเลขจากแบบเป็นหลัก

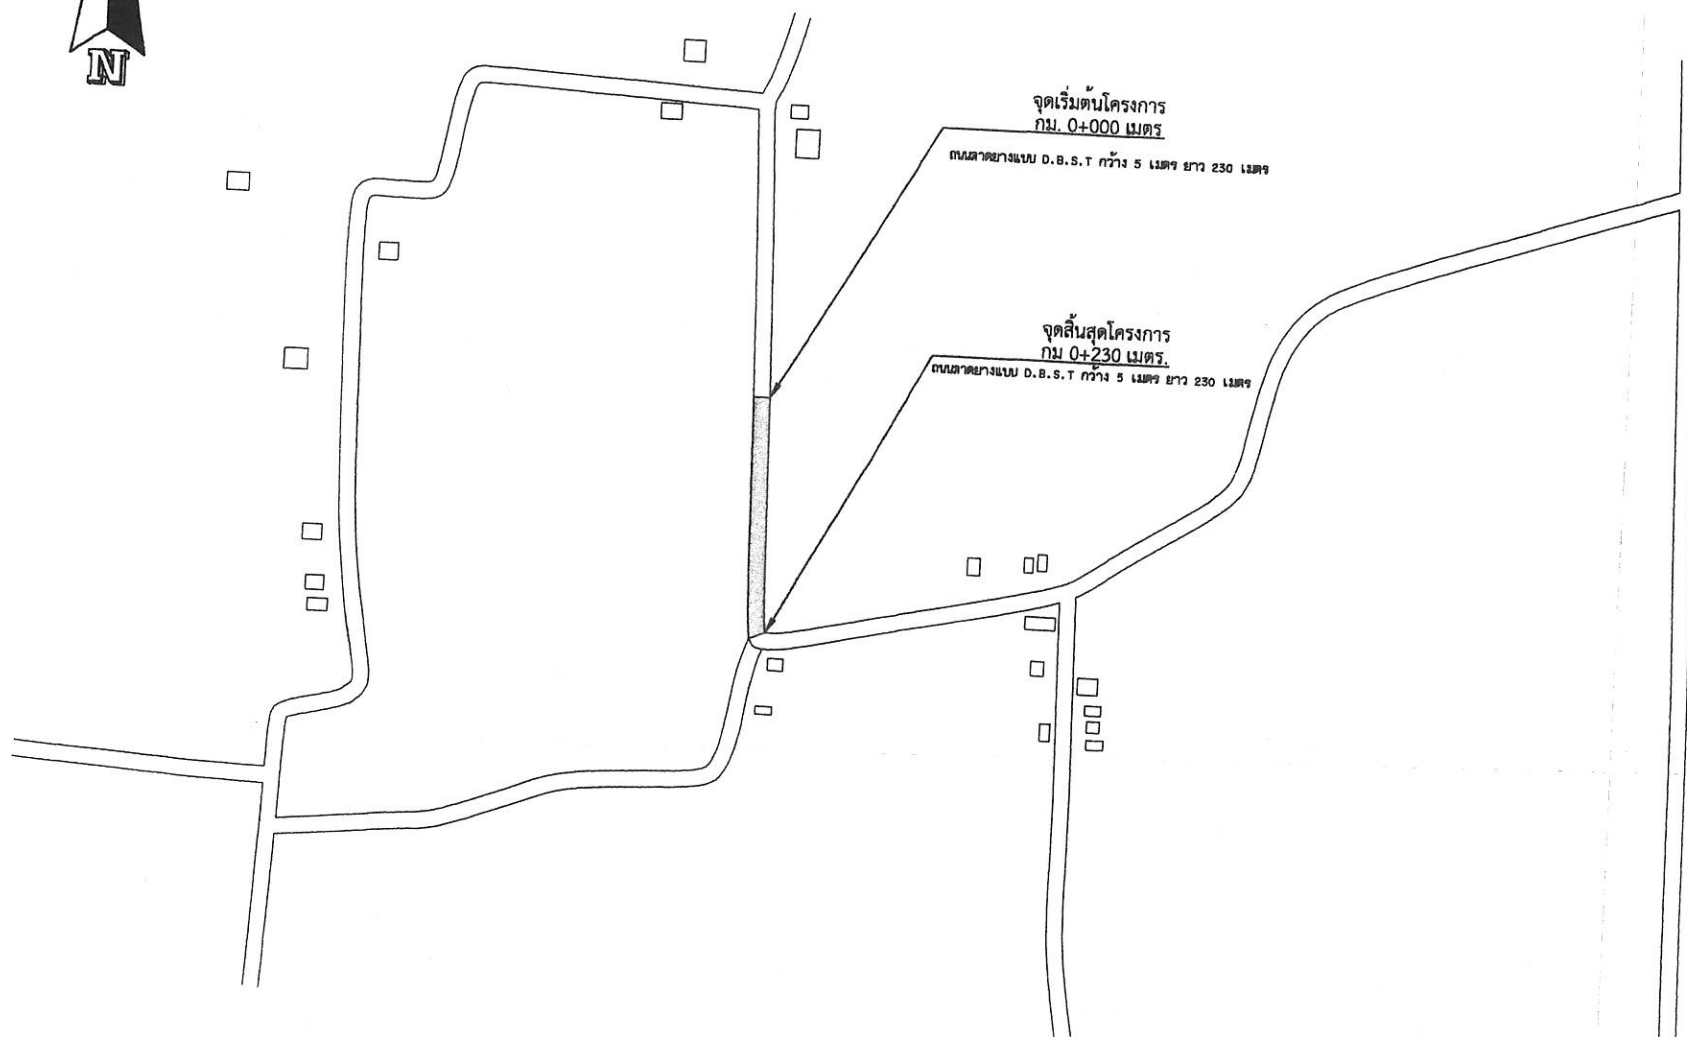

หมายเหตุ

- ผู้รับจ้างต้องทำลาดยางแบบ ซีอีพีซีเมนต์คองกรีต (D.B.S.T) ความกว้าง 5 เมตร ความยาว 230 เมตร หรือพื้นที่ไม่น้อยกว่า 1150 ตารางเมตร
- ตำแหน่งติดตั้งท่อระบายน้ำ คลล. อยู่ในจุดที่น้ำจะไหลลงสู่บ่อบำบัดน้ำเสียได้สะดวกและเหมาะสม (ถ้ามี)
- แนวก่อสร้างถนนลาดยางเพียงฝั่งเดียวให้สามารถเปลี่ยนแปลงได้ตามความเหมาะสม ของพื้นที่จริง ทั้งระยะทางต้องไม่น้อยกว่าที่กำหนด

ผังบริเวณ

มาตราส่วน

1:NON




จังหวัดนครศรีธรรมราช

โครงการ
ก่อสร้างถนนลาดยางแบบ D.B.S.T

สถานที่ก่อสร้าง
หมู่ที่ 8 ต.ทุ่งใหญ่ อ.ทุ่งใหญ่

เขียนแบบ
นายสมยศ บัญญา
ผู้ควบคุมการก่อสร้าง

ตรวจ

เห็นชอบ
นางมลิธรา เมืองพรม
ปลัดองค์การบริหารส่วนตำบลทุ่งใหญ่

อนุมัติ
นายสุจิต ชำนาญกิจ
นายกองค์การบริหารส่วนตำบลทุ่งใหญ่

แบบแสดง
แบบแสดงผังบริเวณ


มาตราส่วน 1:100

วันที่


แผ่นที่ จำนวนแผ่น

A03 6

หมายเหตุ
1. ในกรณีที่มีความจำเป็นต้องแก้ไขแบบรายละเอียดในแบบก่อสร้างไม่ถูกต้อง หรือขัดแย้งกัน ผู้รับจ้างก่อสร้างจะต้องแจ้งให้ผู้ออกแบบทราบก่อนดำเนินการก่อสร้าง
2. ห้ามแก้ไขแบบโดยไม่แจ้งให้ผู้ควบคุมการก่อสร้างทราบ

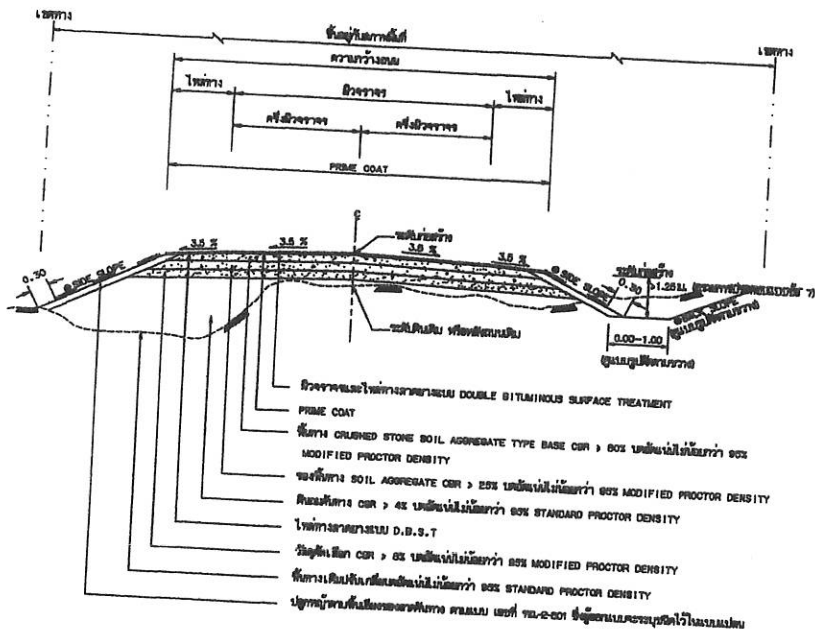

รูปตัดขวางทาง

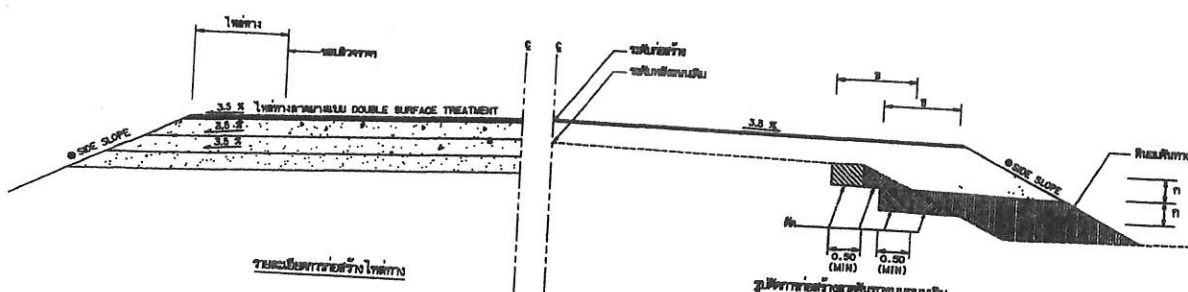

รายละเอียดการก่อสร้างทาง

รูปตัดขวางทางตัดกับทางลงถนน

หมายเหตุ



ตารางแสดงค่าสัมประสิทธิ์ (BACK SLOPE) และค่าสัมประสิทธิ์ (SIDE SLOPE)

ความสูงของคันทาง (เมตร)	ดิน	หิน	ดิน	หิน	ดิน	หิน
0.00 - 3.00	2:1	2:1	1:1	1:1	1:1	1:1

- อัตราส่วนความสูงเป็นความยาว : 1 เมตร
- ในกรณีที่ความสูงของคันทางสูงกว่า 3.00 เมตร ให้ใช้ค่าสัมประสิทธิ์ตามตารางข้างบน หรือ คำนวณตามสูตร : $1:1.5$ หรือ $1:2$
- ถ้าเป็นกรณีพิเศษให้ใช้ค่าสัมประสิทธิ์ตามตารางข้างบน






โครงการ
ก่อสร้างถนนลาดยางแบบ D.B.S.T.
สายประจักษ์ศิลปาคม หมู่ที่ 8

สถานที่ก่อสร้าง
หมู่ที่ 8 ต.ภูพระ อ.ทุ่งใหญ่

เขียนแบบ
นายสมยศ นันทู

ตรวจสอบ



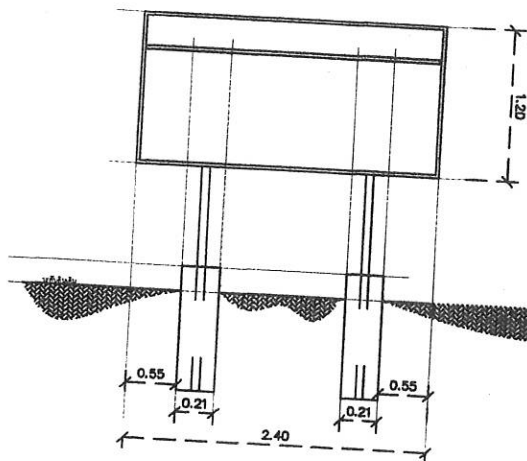


รูปด้านหน้า

มาตราส่วน

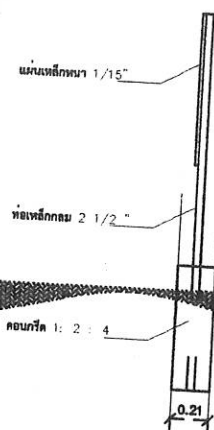


รูปด้านข้าง

มาตราส่วน

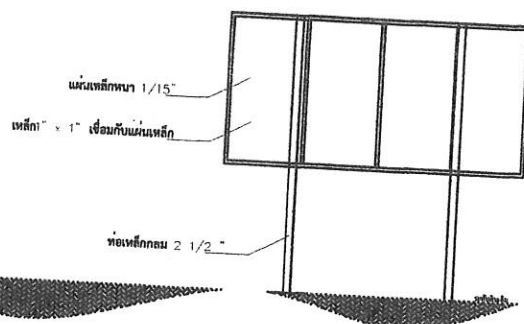

รูปด้านหลัง

มาตราส่วน

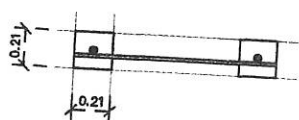

รูปแปลน

มาตราส่วน

โครงการก่อสร้างอบ.ท.พระ	
0-7335-5930	
ชื่อโครงการ	
บริเวณงาน	
หน่วยงาน	
วันที่สัญญา	วันที่สัญญา
ผู้รับงาน	นาย/นาง/นางสาว
รายการควบคุม	1. 2. 3. 4. 5.

รูปแสดงรายละเอียดป้ายโครงการ

มาตราส่วน

ป้ายโครงการ

มาตราส่วน

1:NON

2. ตัวป้ายใช้เหล็ก
3. ขนาดตัวหนังสือกำหนดความเหมาะสมกับความสูงของป้ายที่กำหนด
4. วัสดุที่ใช้ ขนาด 1.20 เมตร ยาว 2.40 เมตร
5. วัสดุที่ใช้ทำป้ายกำหนดความเหมาะสมของเงินได้





โครงการก่อสร้างถนนลาดยางแบบ D.B.S.T ลายประจําอำเภอทุ่งใหญ่ หมู่ที่ 8

สถานที่ก่อสร้าง หมู่ที่ 8 ต.พระ อ.ทุ่งใหญ่

เขียนแบบ

นายสมยศ บุญญา

ผู้ควบคุมการก่อสร้าง

ตรวจ

เห็นชอบ

นางสมศรีรา เมืองพรม

ปลัดองค์การบริหารส่วนตำบลพระ

อนุมัติ


นายกองค์การบริหารส่วนตำบลพระ

แบบแปลน

แบบแปลนโครงการ

มาตราส่วน 1:100

วันที่

แผ่นที่

จำนวนแผ่น

A05

6

หมายเหตุ

1. ในกรณีที่มีความจำเป็นต้องแก้ไขแบบก่อสร้างให้ถูกต้อง หรือแก้ไขแบบ หรือแก้ไขแบบก่อสร้างจะต้องแจ้งให้ผู้ออกแบบทราบก่อนดำเนินการก่อสร้างแก้ไขหรือแจ้งเป็นข้อแก้ไข

2. ห้ามมิที่จะแก้ไขแบบ ให้ผิดจากแบบเดิม

1. ผู้รับจ้างต้องใช้วัสดุประเภทวัสดุหรือครุภัณฑ์ที่จะใช้ในงานก่อสร้างเป็นวัสดุที่ผลิตในประเทศไทย โดยต้องใช้ไม่น้อยกว่าร้อยละ ๖๐ ของมูลค่าวัสดุที่จะใช้ในงานก่อสร้างทั้งหมดตามสัญญา
2. ผู้รับจ้างต้องใช้เหล็กที่ผลิตภายในประเทศไม่น้อยกว่าร้อยละ ๙๐ ของปริมาณงานเหล็กที่ต้องใช้ทั้งหมดตามสัญญา
3. ผู้รับจ้างต้องจัดทำแผนการใช้วัสดุที่ผลิตภายในประเทศให้ผู้ว่าจ้างพิจารณา
4. ผู้รับจ้างจะต้องจัดทำแผนการใช้เหล็กที่ผลิตภายในประเทศให้ผู้ว่าจ้างพิจารณา

ตารางการจัดทำแผนการใช้เหล็กที่ผลิตภายในประเทศ					ตัวอย่าง							
โครงการ.....					โครงการ.....							
รายการวัสดุหรือครุภัณฑ์ที่ใช้ในโครงการ แผนการใช้เหล็กที่ผลิตในประเทศ ปริมาณเหล็กทั้งโครงการ.....ตัน					รายการวัสดุหรือครุภัณฑ์ที่ใช้ในโครงการ แผนการใช้เหล็กที่ผลิตในประเทศ							
รายการ	หน่วย	ปริมาณ	เหล็กใน ประเทศ	เหล็ก ต่างประเทศ	ลำดับ	รายการ	หน่วย	ปริมาณ	ราคาต่อหน่วย (บาท)	เป็นเงิน (รวม)	วัสดุ ในประเทศ	วัสดุ ต่างประเทศ
					รวม							
					อัตรา							
					ร้อยละ							

ลงชื่อ.....ผู้รับจ้าง
()

ลงชื่อ.....ผู้รับจ้าง
()

ของใช้ในประเทศ

มาตราสวน

1:NON



องค์การบริหารส่วนตำบลกุแหระ

หมู่ที่ 7 ตำบลแควหระ อำเภอทุ่งใหญ่
จังหวัดนครศรีธรรมราช

โครงการ
ก่อสร้างถนนลาดยางแบบ D.B.S.T
สายประจําอรรณภูมิค หมู่ที่ 8

สถานที่ก่อสร้าง
หมู่ที่ 8 ต.กุหลาบ อ.ทุ่งใหญ่

เขียนแบบ 
นายสมยศ บัญญา
ผู้อำนวยการกองช่าง

เห็นชอบ *lh*
นางมลธิรา เมืองพรหม
ปลัดองค์การบริหารส่วนตำบลพระ

อนุมัติ 
นายสุจิต ชำนาญกิจ
นายกองค์การบริหารส่วนตำบลเกาะพระ

แบบแสดง

แบบแสดงข้อใช้ในประเทศ

มาตราส่วน 1:100

วันที่

แผ่นที่	จำนวนแผ่น
A06	6

หมายเหตุ

1. ในกรณีที่ข้อความ รายการประกอบแบบ ระยะในแบบก่อสร้างไม่ถูกต้อง หรือมีขัดแย้งกัน ผู้รับจ้างก่อสร้างจะต้องแจ้งให้ออกแบบทราบก่อนดำเนินการก่อสร้าง เพื่อให้แก้ไขก่อนเริ่มงาน
2. ห้ามมิที่จะจะแบบ ให้ผิดตัวเลขจากแบบเป็นหลัก