

องค์การบริหารส่วนตำบลหนองเรือ
อำเภอชุมพลบุรี จังหวัดสุรินทร์



โครงการปรับปรุงซ่อมแซมประตูเปิด - ปิด แบบพวงมาลัยมือหมุน
ขนาด 0.40 x 0.40 เมตร ขนาดปิดท่อระบายน้ำ 1.00 เมตร

(ตูมแบบที่ อบต.หนองเรือ กำหนด)

สายทำนบกั้นน้ำจากบ้านยางใหม่ 7 - บ้านตลุง หมู่ที่ 2
ตำบลหนองเรือ อำเภอชุมพลบุรี จังหวัดสุรินทร์



สถานศึกษา

สายงานบัณฑิตก้นน้ำจากบ้านยางใหม่
ถึง บ้านตลุง หมู่ที่ 2 ตำบลหนองเรือ
อำเภอชุมพลบุรี จังหวัดสุรินทร์


แผนที่ตำบลหนองเรือ

(.....)



นายวิชาญ พิวยอน
นายกช่างโยธาชำนาญงาน
รักษาราชการแทน
ผู้อำนวยการกองช่าง

ผู้เสนอ

.....)






189

12567

61

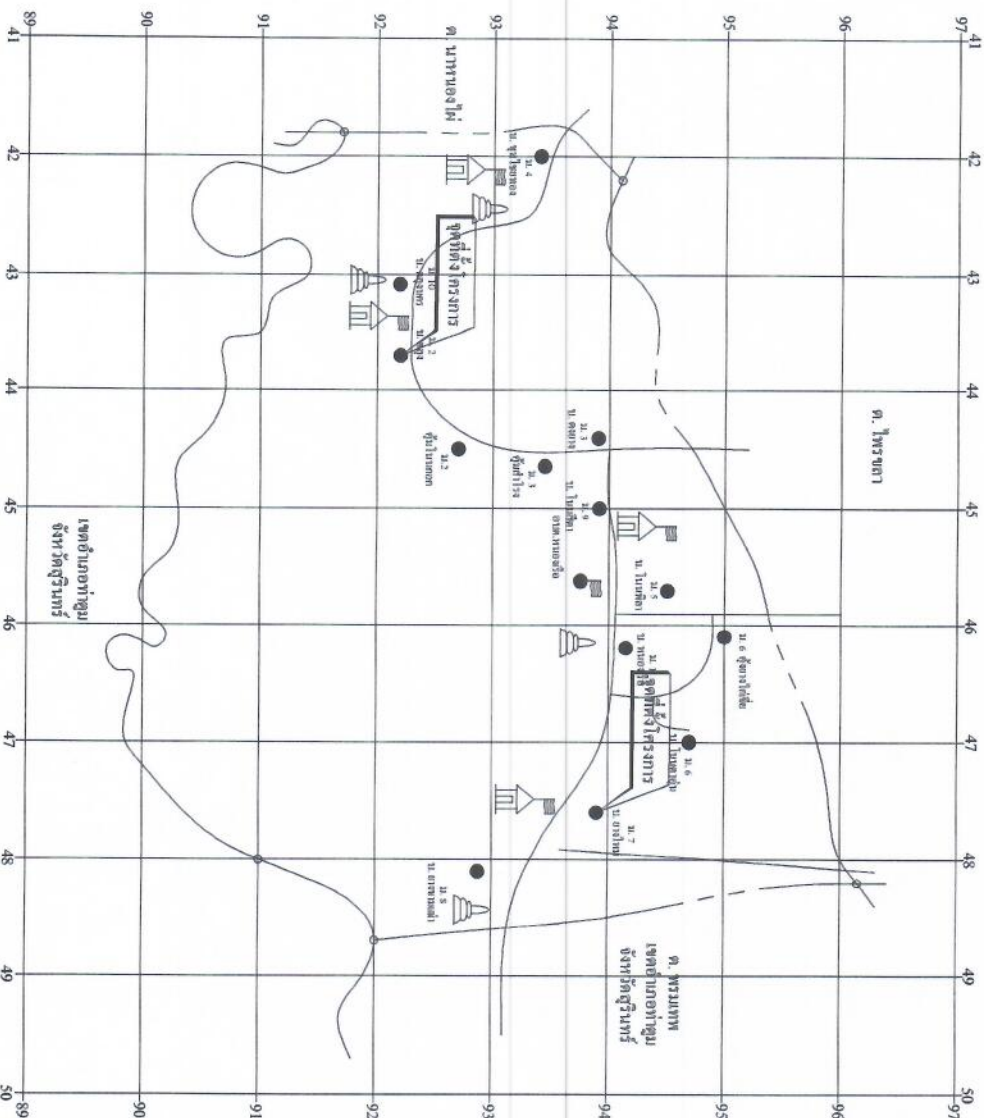

แต่ก่อนหน้าเมื่อ

ทางไปบ้านคลอง - ทางไปบ้านโพธิ์

หนองผู้ท้าว

ศาลาประชาคม

จุดที่ 1 ละติจูด 15.31121
ลองจิจูด 103.57778

จุดที่ 2 ละติจูด 15.30662
ลองจิจูด 103.5737

จุดที่ 3 ละติจูด 15.30488
ลองจิจูด 103.5722

จุดที่ 6 ละติจูด 15.3007
ลองจิจูด 103.5465

จุดที่ 5 ละติจูด 15.2954
ลองจิจูด 103.5594

จุดที่ 4 ละติจูด 15.2980
ลองจิจูด 103.5641



โครงการ

ปรับปรุงซ่อมแซมประตูเปิด - ปิด
แบบพวงมาลัยมือหมุน

สถานที่ก่อสร้าง

สายท่ามคินแก่นน้ำจากบ้านยางใหม่
ถึง บ้านคลอง หมู่ที่ 2 ตำบลหนองรี
อำเภอชุมพลบุรี จังหวัดสุรินทร์

แบบแสดง

แบบแสดงเส้นทาง

เขียนแบบ/
สำรวจ
นายพงษ์ศักดิ์ คุ้มโกทา
ผู้ช่วยช่างโยธา

ตรวจสอบ

(.....)
นายวัชรินทร์ ศิวอน
นายช่างโยธาชำนาญงาน
รักษาราชการแทน
ผู้อำนวยการกองช่าง

ผู้เสนอ

(.....)
นางศศิธร ตูคำปัน
ผู้อำนวยการกองคลัง
รักษาราชการแทน
ปลัด อบต.หนองรี

อนุมัติ

(.....)
นายพนัส วัฒนศิริ
นายก อบต.หนองรี

แบบเลขที่

แผ่นที่

12367

2/9



โครงการ
ปรับปรุงซ่อมแซมประตูเปิด-ปิด
แบบพวงมาลัยมือหมุน

สถานที่ก่อสร้าง
สายทำนบกั้นก้นน้ำจากบ้านเข่งใหม่
ถึง บ้านคุดสูง หมู่ที่ 2 ตำบลหนองเรือ
อำเภอชุมพลบุรี จังหวัดสุรินทร์

แบบแปลน


แปลนรูปตัด

เขียนแบบ/
สำรวจ
นายพงษ์ศักดิ์ ภูมิโกทา
ผู้ช่วยช่างโยธา


ตรวจสอบ
นายวิเชียร ศวอน
นายช่างโยธาชำนาญงาน
รักษาราชการแทน
ผู้อำนวยการกองช่าง

ผู้เสนอ
นางศศิธร ตูตปิ่น
ผู้อำนวยการกองคลัง
รักษาราชการแทน
ปลัด อบต. หนองเรือ

อนุมัติ
นายพนัส ไร่ทอง
นายก อบต. หนองเรือ

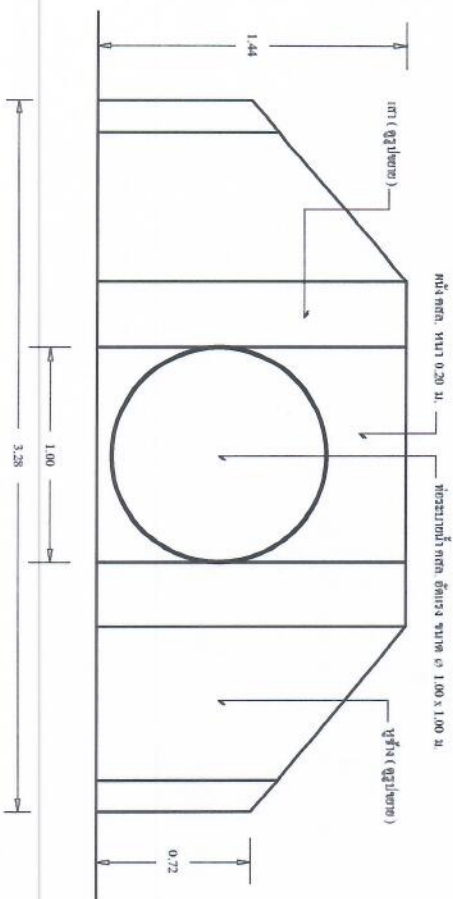

รูปด้าน

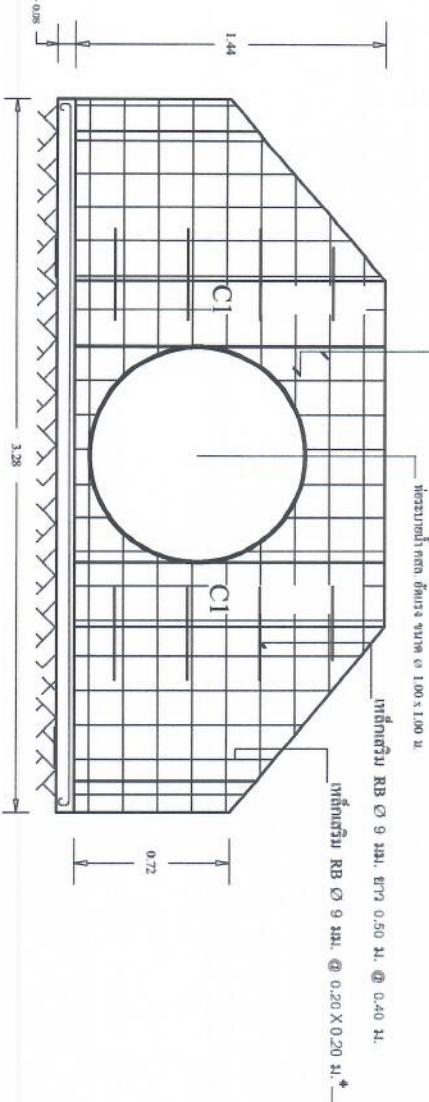

รูปตัด ๑-๑




โครงการ
ปรับปรุงซ่อมแซมประตูเปิด - ปิด
แบบพวงมาลัยมือหมุน


สถานที่ก่อสร้าง
สายทำมดดินกันน้ำจากบ้านวงใหม่
ถึง บ้านดง หมู่ที่ 2 ตำบลหนองเรือ
อำเภอชุมพลบุรี จังหวัดสุรินทร์

แบบแสดง

แปลนรูปตัด	
เขียนแบบ/ สำรวจ	(.....) นายพงษ์ศักดิ์ ภูมิโกภา ผู้ช่วยช่างโยธา
ตรวจสอบ	(.....) นายวิชาญ วัฒนอน นายช่างโยธาชำนาญงาน รักษาราชการแทน ผู้อำนวยการกองช่าง
ผู้เสนอ	(.....) นางศศิธร ตูตาปิ่น ผู้อำนวยการกองคลัง รักษาราชการแทน ปลัด อบต.หนองเรือ
อนุมัติ	(.....) นายพุ่มโชค ต่อสุรินทร์ นายก อบต.หนองเรือ
แบบเลขที่	แต่ที่
1-2567	4/9

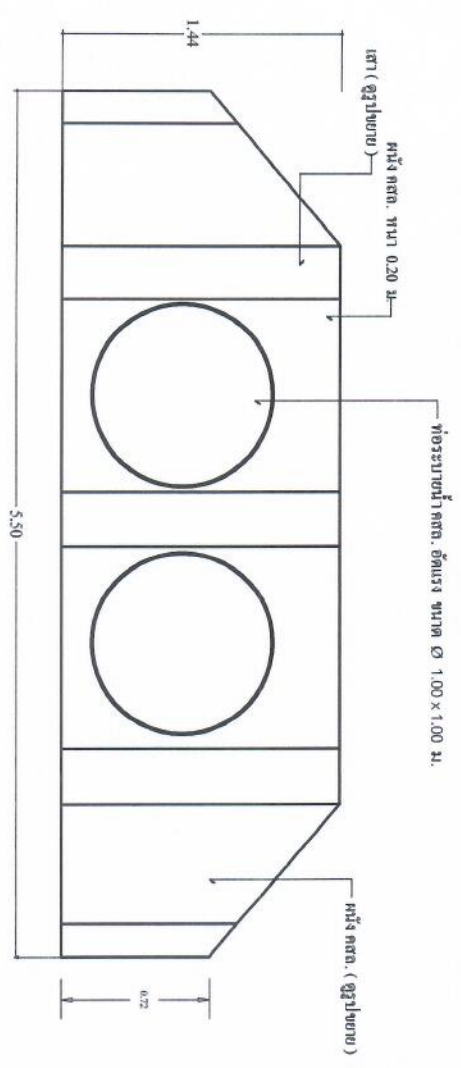

รูปด้าน

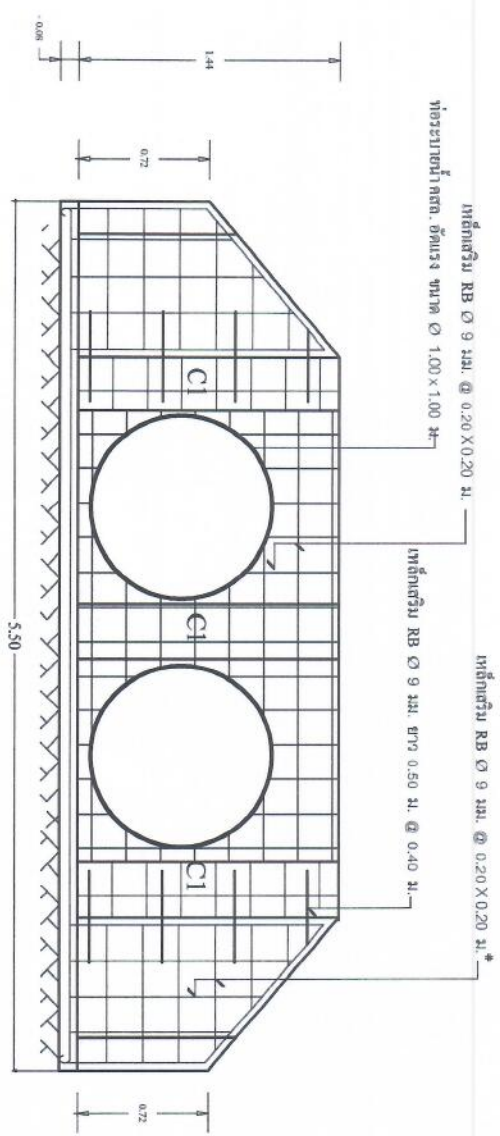

รูปตัด ๑-๑





โครงการ
ปรับปรุงซ่อมแซมประตูเปิด - ปิด
แบบพวงมาลัยมือหมุน

สถานที่ก่อสร้าง
สายทำนบกั้นน้ำอ่างเก็บน้ำขนาดใหญ่
ถึง บ้านคุดสูง หมู่ที่ 2 ตำบลหนองเรือ
อำเภอชุมพลบุรี จังหวัดสุรินทร์

แบบแสดง

แปลนขยายประตู

เขียนแบบ/ สำรวจ	(.....) นายพงษ์ศักดิ์ ไม้โคก ผู้ช่วยช่างโยธา
ตรวจสอบ	(.....) นายวิชาญชัย ผ่องอิน นายช่างโยธารักษานฐานะ รักษาราชการแทน ผู้อำนวยการกองช่าง
ผู้เสนอ	(.....) นางศศิธร ตูตปิ่น ผู้อำนวยการกองช่าง รักษาราชการแทน ปลัด อบต.หนองเรือ
อนุมัติ	(.....) นายบุญเลิศ ต่อสูงเนิน นายก อบต.หนองเรือ
แบบเลขที่	แผ่นที่
12561	519

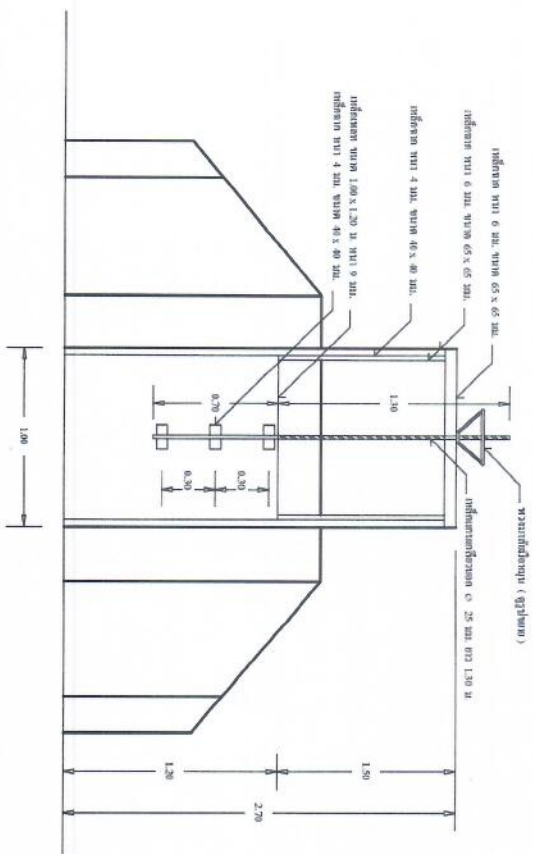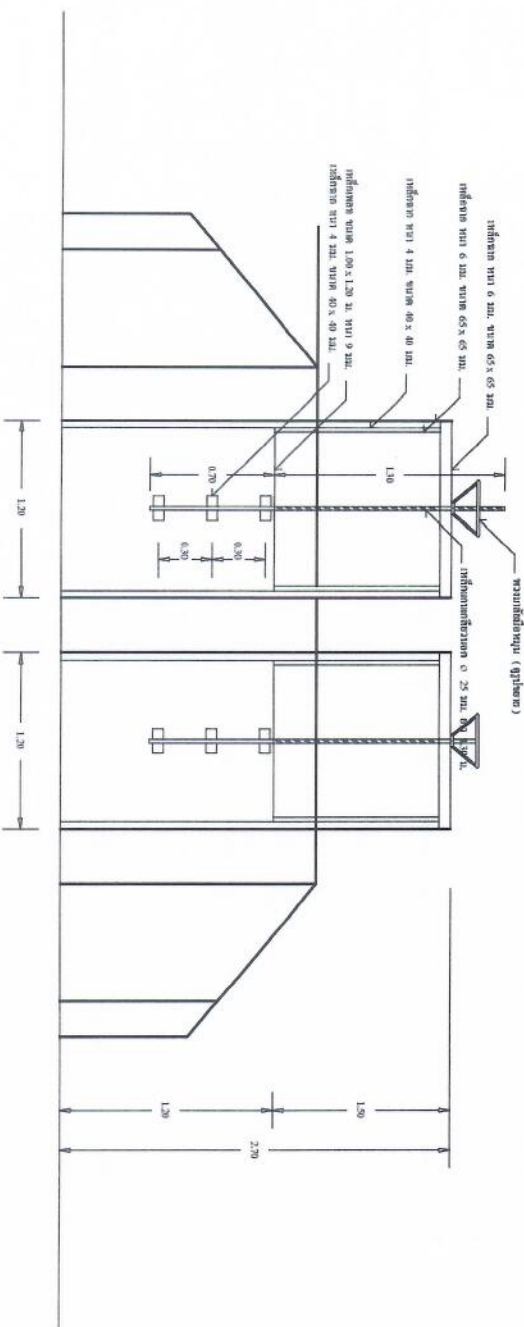

รูปแปลนของประตู



โครงการ
ปรับปรุงซ่อมแซมประตูเปิด - ปิด
แบบพวงมาลัยมือหมุน

สถานที่ก่อสร้าง
สายทำนบกั้นน้ำจากบ้านยางใหม่
ถึง บ้านคุดสูง หมู่ที่ 2 ตำบลหนองเรือ
อำเภอชุมพลบุรี จังหวัดสุรินทร์

แบบแปลน

แปลนรูปด้าน - รูปตัด

เขียนแบบ/
สำรวจ

(.....)
นายพูนศักดิ์ คุ้มโกศา
ผู้ช่วยช่างโยธา

ตรวจสอบ

(.....)
นายวิชพร ศิวอน
นายช่างโยธาชำนาญงาน
รักษาราชการแทน
ผู้อำนวยการกองช่าง


ผู้เสนอ

(.....)
นางศรัทธา สุตาปัน
ผู้อำนวยการกองคลัง
รักษาราชการแทน
ปลัด อบต.หนองเรือ


อนุมัติ

(.....)
นายพูน วิชา อธิการ
นายก อบต. หนองเรือ


แบบเลขที่ 6/9

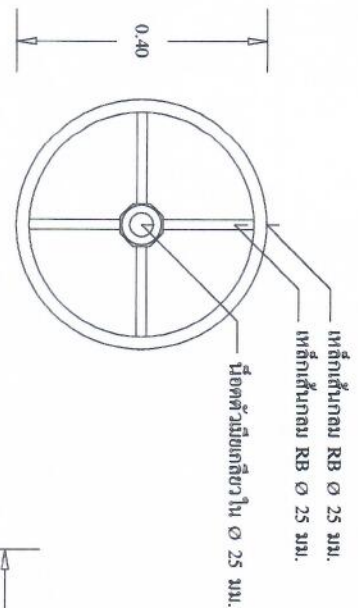

ขยายพวงมาลัย

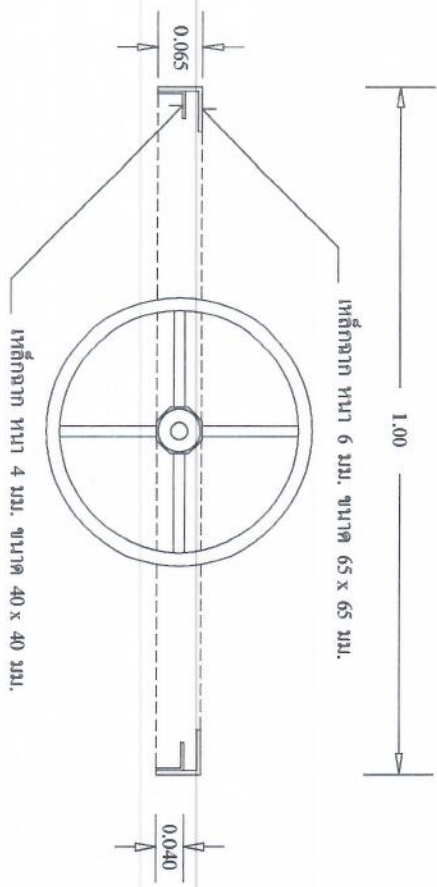

รูปตัดขวาง

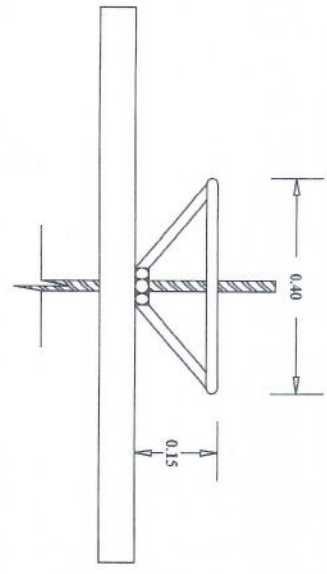



โครงการ

ปรับปรุงซ่อมแซมประตูเปิด - ปิด
แบบพวงมาลัยมือหมุน

สถานที่ก่อสร้าง

สายทำนบดินถนนบ้านกุ่มบ้านใหม่
ถึง บ้านคุดสูง หมู่ที่ 2 ตำบลหนองรี
อำเภอชุมพลบุรี จังหวัดสุรินทร์

แบบแสดง

แปลนขยายคาบ-ผนัง

เขียนแบบ/
สำรวจ
(.....)
นายพงษ์ศักดิ์ ภูมิโกศล
ผู้ช่วยช่างโยธา



ตรวจสอบ
(.....)
นายวัชรินทร์ ศิวอน
นายช่างโยธารับงาน
รักษาราชการแทน
ผู้อำนวยการกองช่าง


ผู้เสนอ
(.....)
นางศศิธร สุคนธ์
ผู้อำนวยการกองช่าง
รักษาราชการแทน
ปลัด อบต.หนองรี

อนุมัติ
(.....)
นายสุเมธ ปุริ อ.สุเมธ
นายก อบต.หนองรี

แบบเลขที่ 1/2567

แผ่นที่ 779

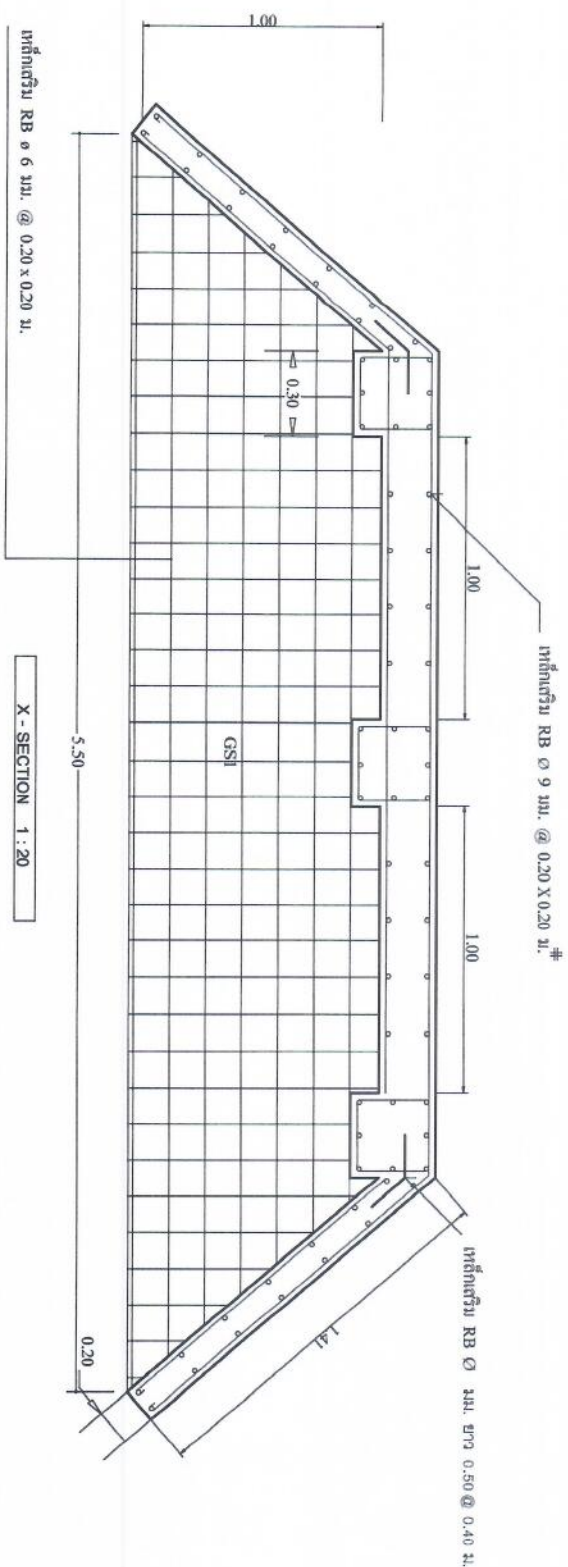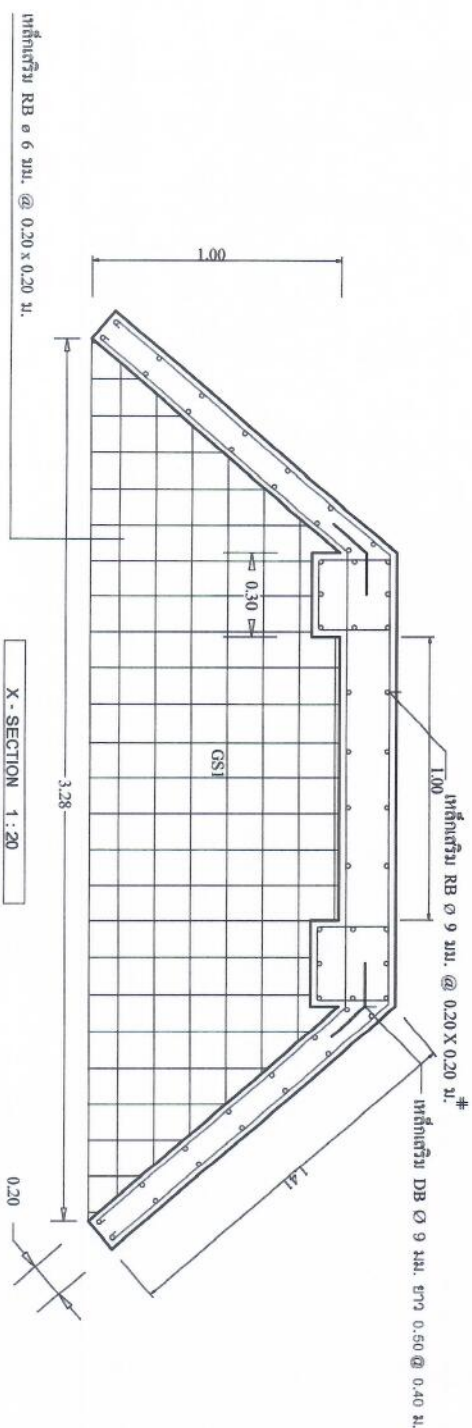

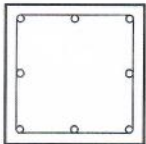


0.30 X 0.30 m.


8 - RB ϕ 9 mm.

RB ϕ 6 mm. @ 0.20 m.

X - SECTION C1 1 : 20

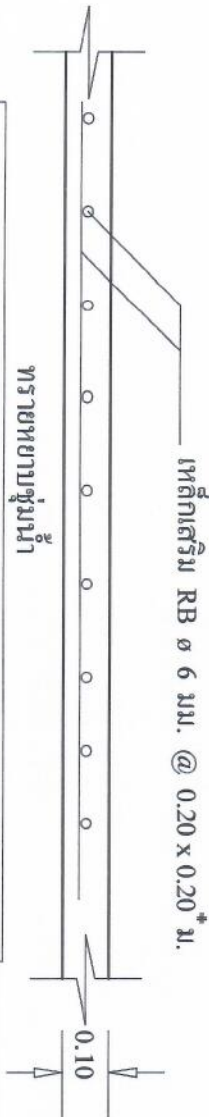

X - SECTION GS1 1 : 20

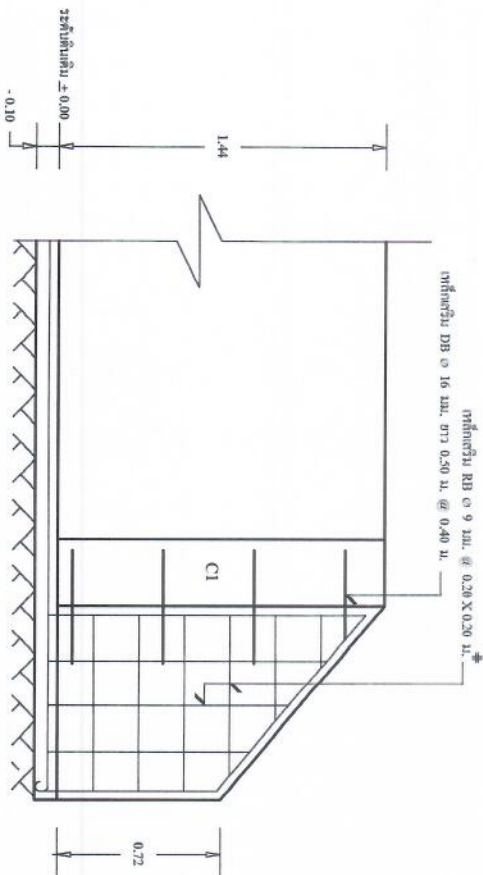

โครงการ

ปรับปรุงซ่อมแซมประตูเปิด - ปิด
แบบพวงมาลัยมือหมุน

สถานที่ก่อสร้าง

สายทำนบดินคันน้ำจากบ้านยางใหม่
ถึง บ้านดงสูง หมู่ที่ 2 ตำบลหนองเรือ
อำเภอชุมพลบุรี จังหวัดสุรินทร์

แบบแสดง

แปลนเสา-พื้นผนัง

เขียนแบบ/
สำรวจ

(.....)
นายพงษ์ศักดิ์ ภูมิโกลา
ผู้ช่วยช่างโยธา

ตรวจสอบ

(.....)
นายวัชรินทร์ ศิวอน
นายช่างโยธาชำนาญงาน
รักษาราชการแทน
ผู้อำนวยการกองช่าง

ผู้เสนอ

(.....)
นางศศิธร ตูตเป็น
ผู้อำนวยการกองคลัง
รักษาราชการแทน
ปลัด อบต.หนองเรือ

อนุมัติ

(.....)
นายบุญเลิศ ส่องศรีทอง
นายก อบต. หนองเรือ

แบบเลขที่

แผ่นที่

12561

8/9



โครงการ

ปรับปรุงซ่อมแซมประตูเปิด - ปิด
แบบพวงมาลัยมือหมุน

สถานที่ก่อสร้าง

ถึง บ้านคดสูง หมู่ที่ 2 ตำบลหนองฮี
อำเภอชุมพลบุรี จังหวัดสุรินทร์

แบบแสดง

ฝ่ายประชาสัมพันธ์โครงการ

เขียนแบบ/
สำรวจ

(.....)
นายพงษ์ศักดิ์ ภูมิ โกลา
ผู้ช่วยช่างโยธา

ตรวจสอบ

(.....)
นายช่างโยธาชำนาญงาน
รักษาราชการแทน
ผู้อำนวยการกองช่าง

ผู้เสนอ

(.....)
นางศศิธร สุดาเป็น
ผู้อำนวยการกองช่าง
รักษาราชการแทน
ปลัด อบต. หนองฮี

อนุมัติ

(.....)
นายก อบจ. สุรินทร์
นายอ.อม. หนองฮี

แบบแสดงที่

แผ่นที่

12567

979

2.40


โครงการก่อสร้างของ อบต.หนองฮี

ชื่อโครงการ.....
ปริมาณงาน.....
งบประมาณ..... บาท
วันเริ่มสัญญา.....
วันสิ้นสุดสัญญา.....
ระยะเวลาประกันการก่อสร้าง.....เดือน
ผู้รับจ้าง.....
ผู้ควบคุมงาน.....

1.20

รูปด้านหน้า

2.40

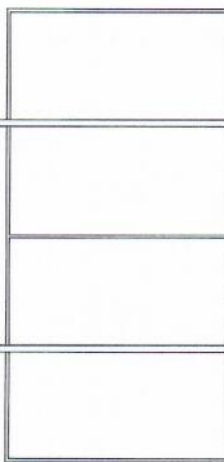

รูปด้านหลัง

1.20

1.20

1.30

0.50

0.20

รูปตัด

คานากึ่ง 1 : 2 : 4

เสาเหล็กขนาด ๑" x 1"

โครงเหล็กขนาด 1" x 1"

ป้ายเหล็กขนาด 1.20 x 2.40 ม.