

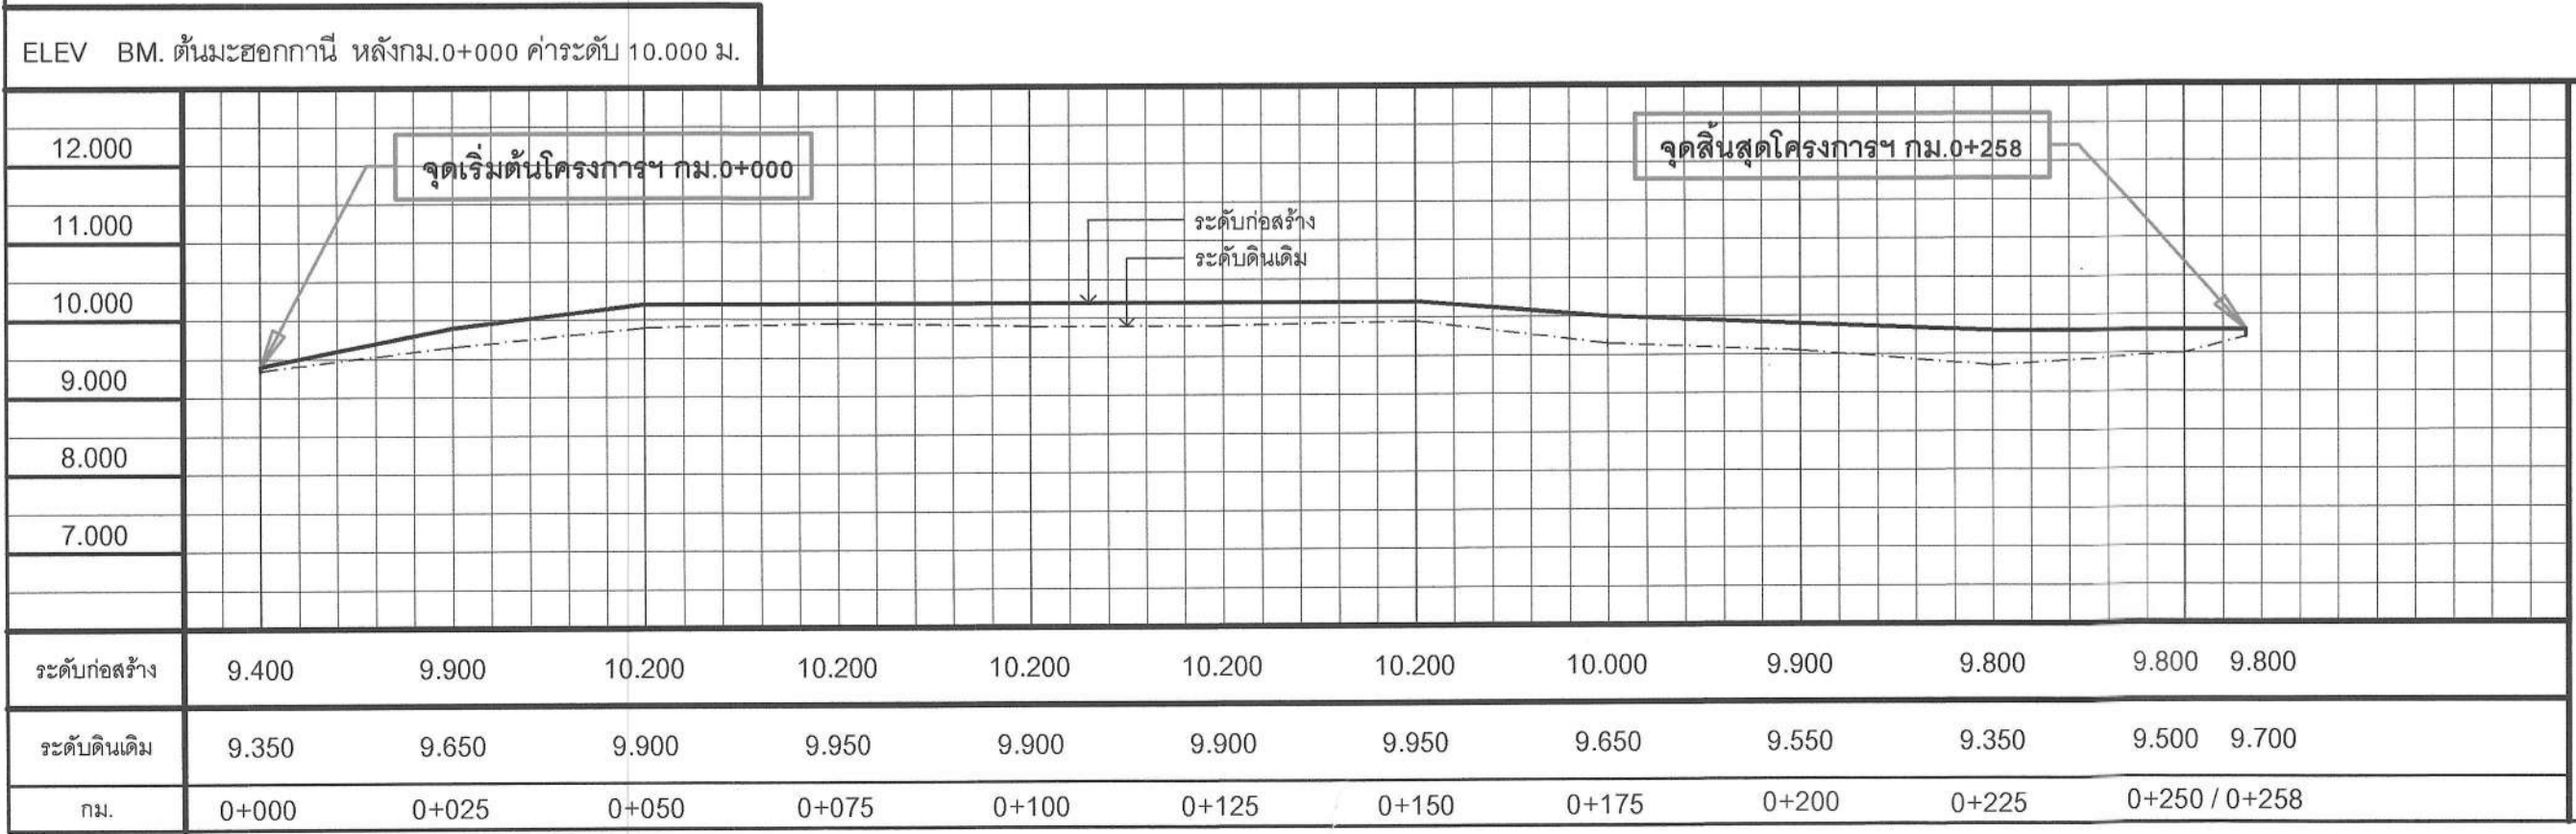
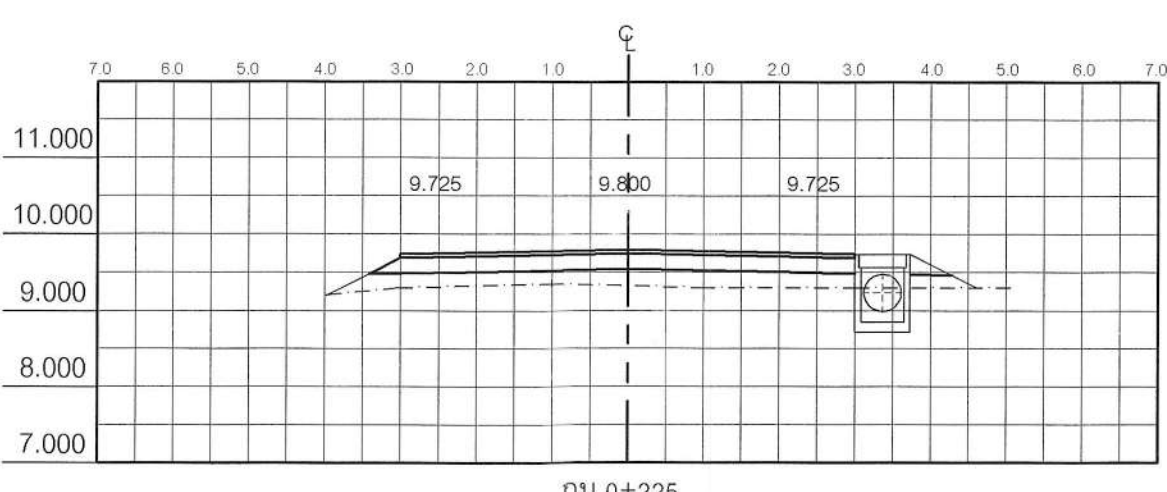
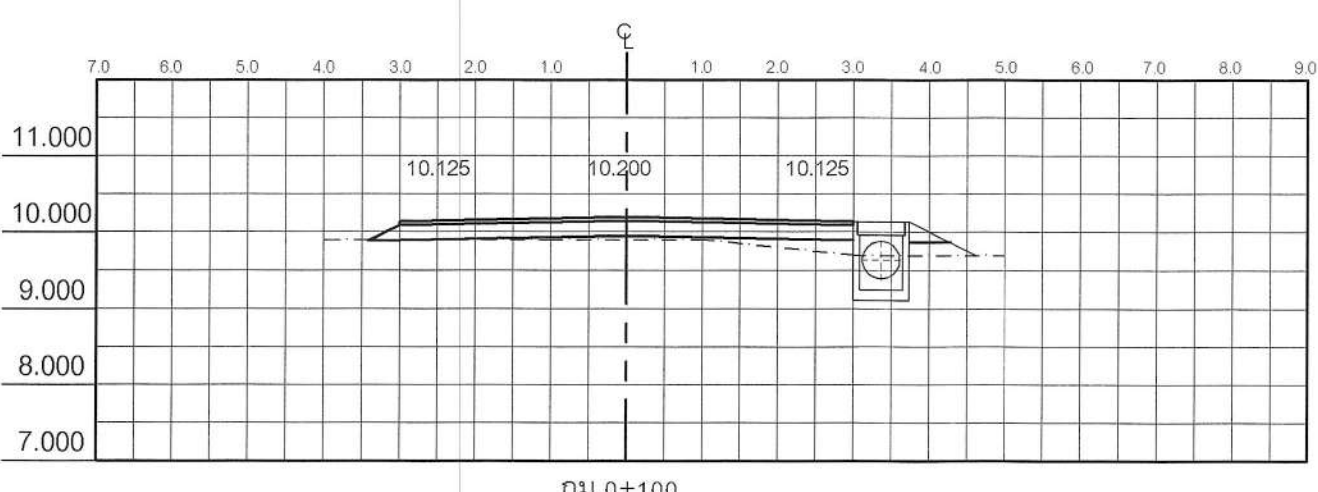
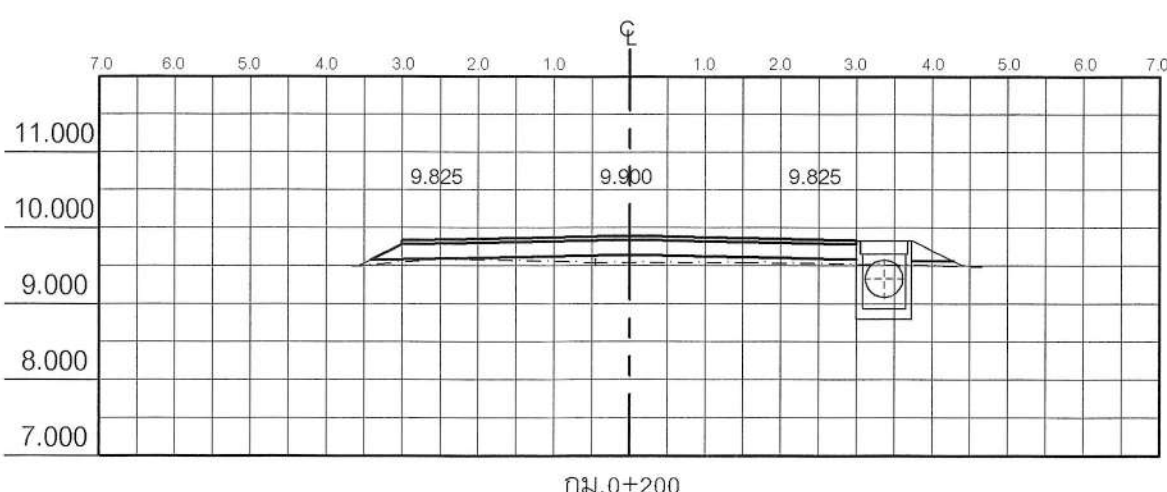
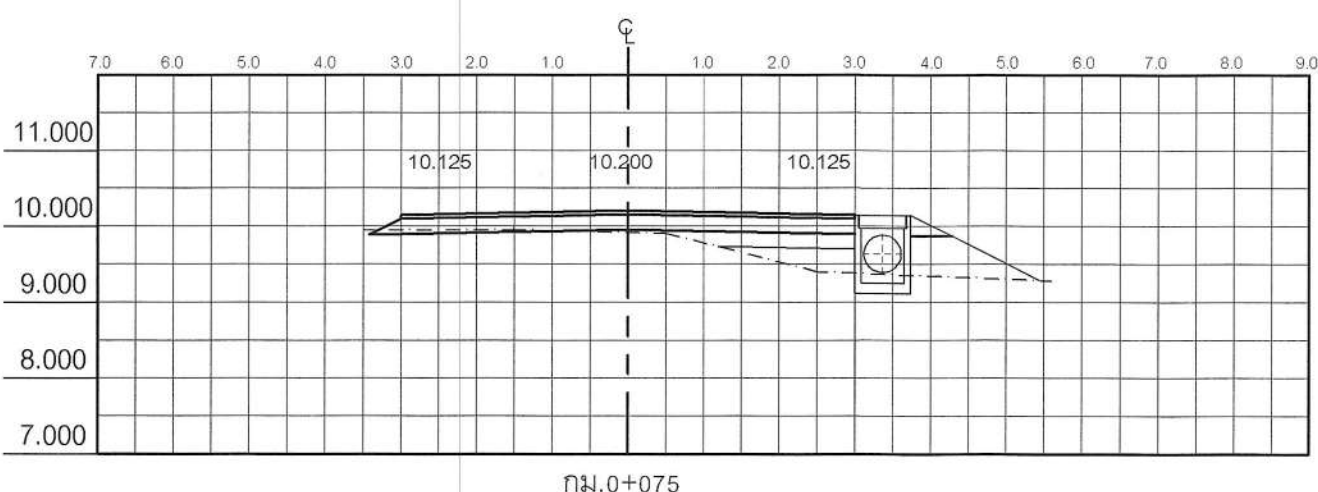
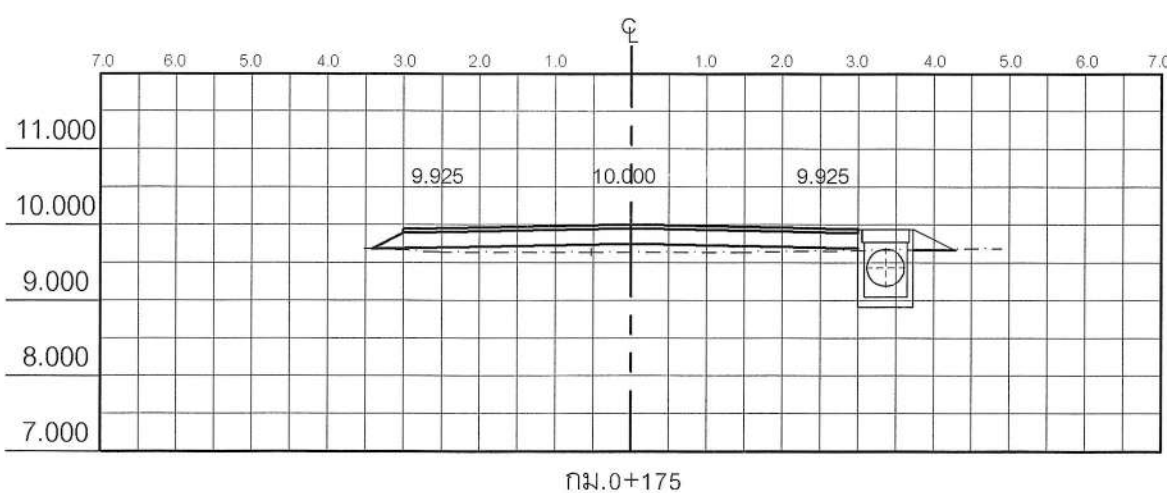
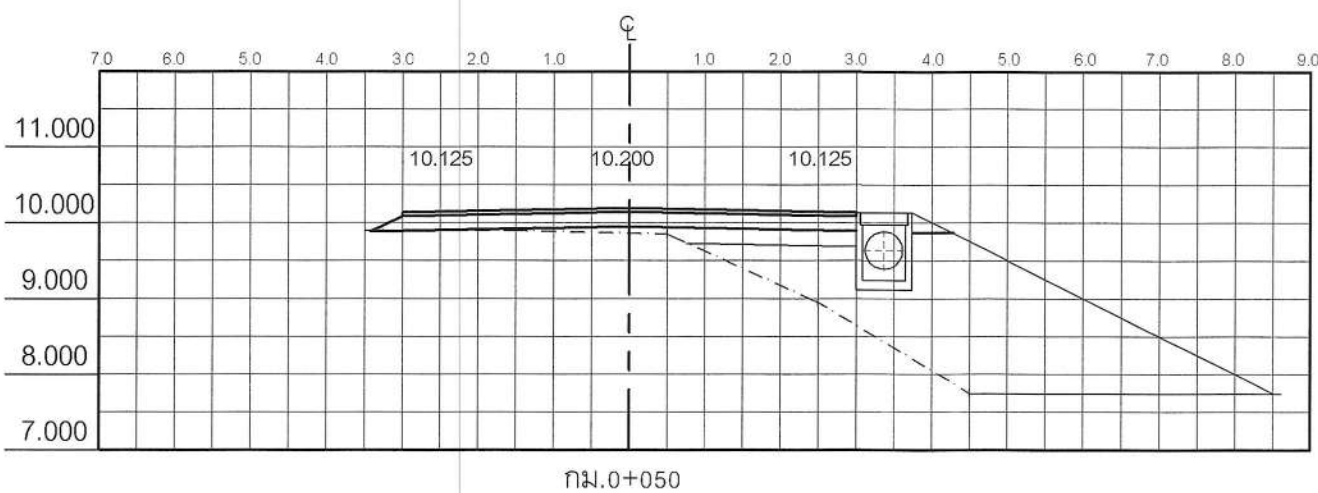
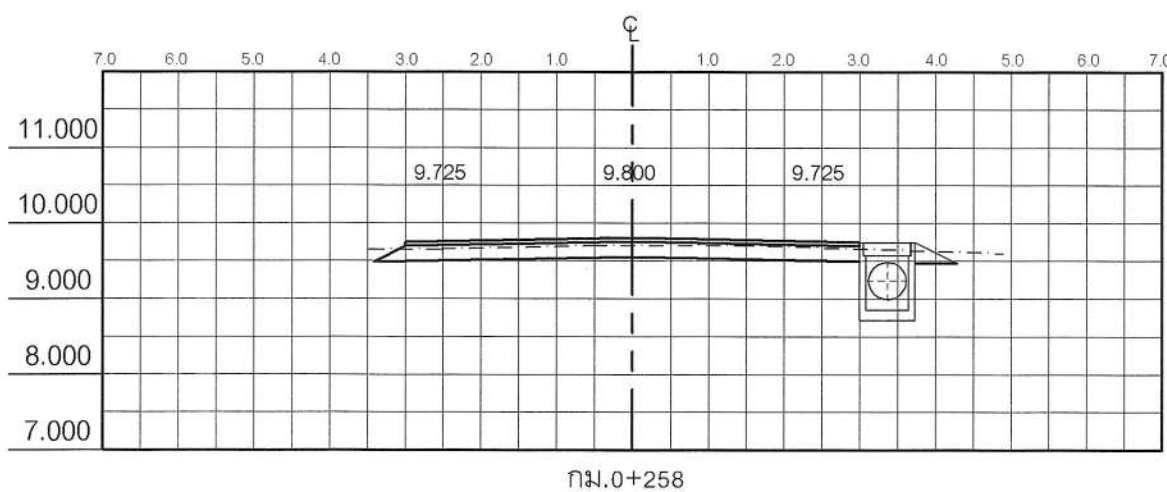
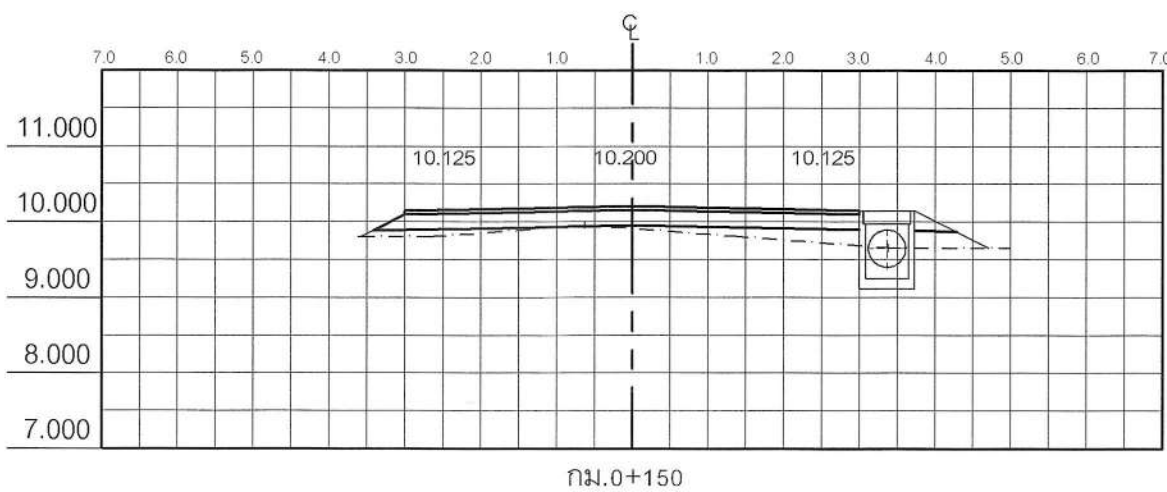
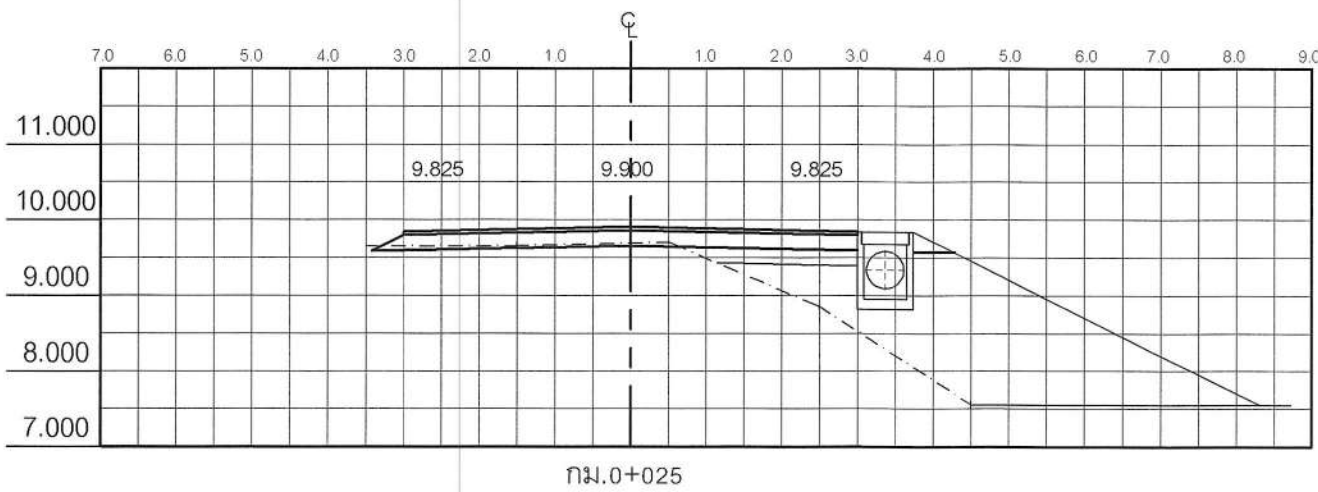
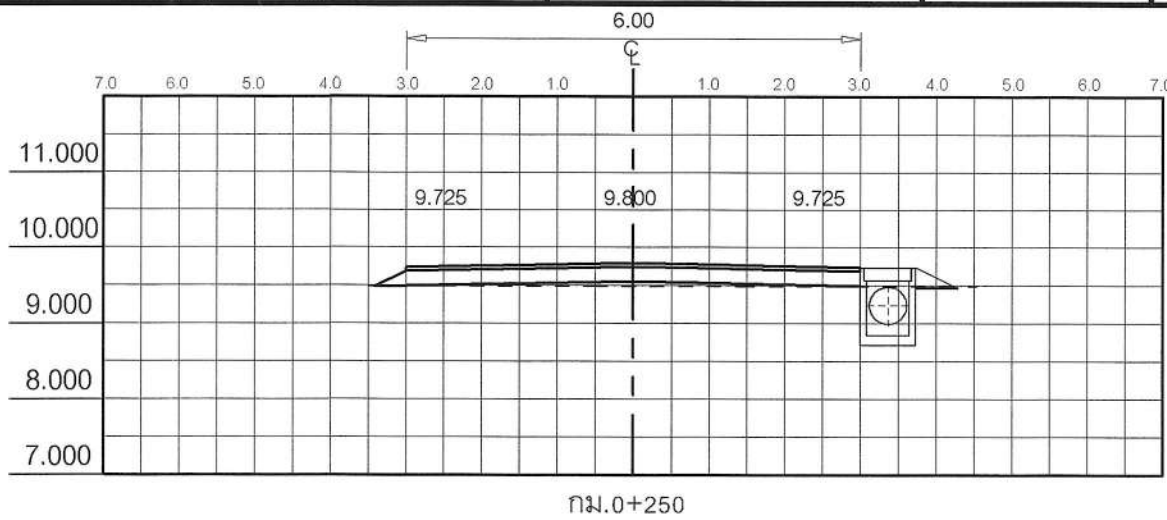


แผนที่สังเขป
Not to scale

บัญชีปริมาณงาน				
ลำดับที่	รายการ	ปริมาณงาน	หน่วย	หมายเหตุ
1.	งานพื้นทาง			
	- งานปรับเกรดพื้นทางแล้วบดทับ	1,548	ตร.ม.	
	- งานวัสดุหินคลุกบดอัดแน่น	330	ลบ.ม.	
	- งานวัสดุลูกรังบดอัดแน่น	140	ลบ.ม.	
	- งานวัสดุดินถมบดอัดแน่น	275	ลบ.ม.	
2.	งานผิวทาง			
	- Prime Coat บนผิวทาง	1,548	ตร.ม.	
	- ผิวทางแอสฟัลติกคอนกรีต (ปูบน Prime Coat)	1,548	ตร.ม.	(หนา 5 ซม.)
3.	งานตีเส้นจราจร			
	- งาน Rumble Strips	7.5	ตร.ม.	
	- งานสีเทอร์โมพลาสติก ตีเส้น 3 เส้น	68.55	ตร.ม.	(ตีเส้นจราจร 3 เส้น กว้าง 10 ซม.)
4.	งานติดตั้งป้าย			
	- งานป้ายจราจร แบบ บ 1	1	ชุด	
	- งานป้ายจราจร แบบ ต 1	2	ชุด	
	- งานป้ายจราจร แบบ ต 2	2	ชุด	
	- งานป้ายจราจร แบบ ต 75	1	ชุด	
5.	งานวางท่อระบายน้ำพร้อมบ่อพัก			
	- งานบ่อพัก คสล.	26	บ่อ	
	- ท่อระบายน้ำ คสล. มอก.ชั้น3 Ø 0.60 x 1.00 ม.	225	ท่อน	
6.	เสาเข็ม คอกร. รูปตัวไอ ขนาด 0.15 x 0.15 x 3.00 ม.	50	ท่อน	

คณะกรรมการจัดทำแบบปรายการงานก่อสร้าง
ลงชื่อ.....ประธานกรรมการ
ลงชื่อ.....กรรมการ
ลงชื่อ.....กรรมการ

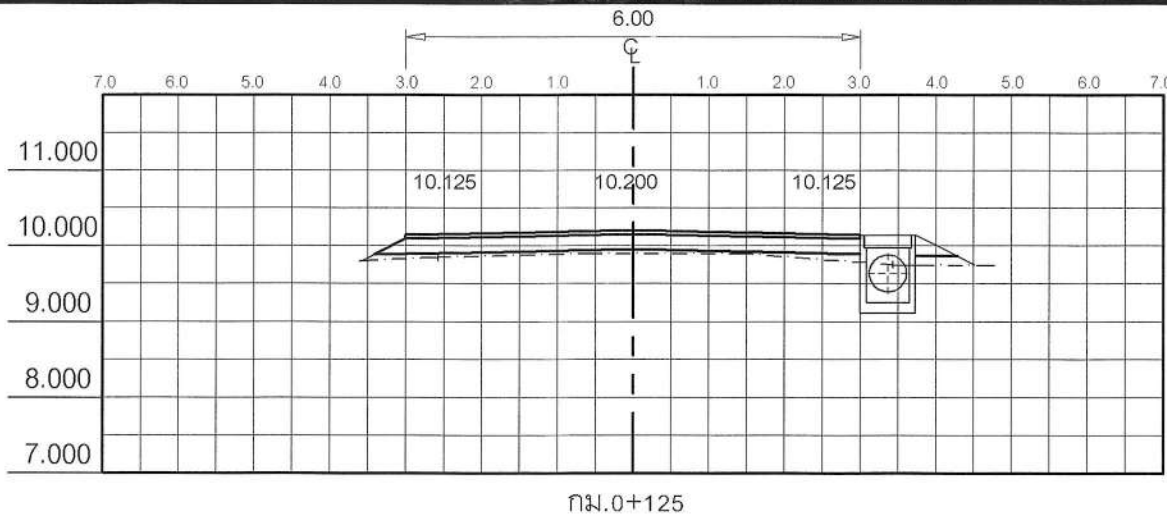

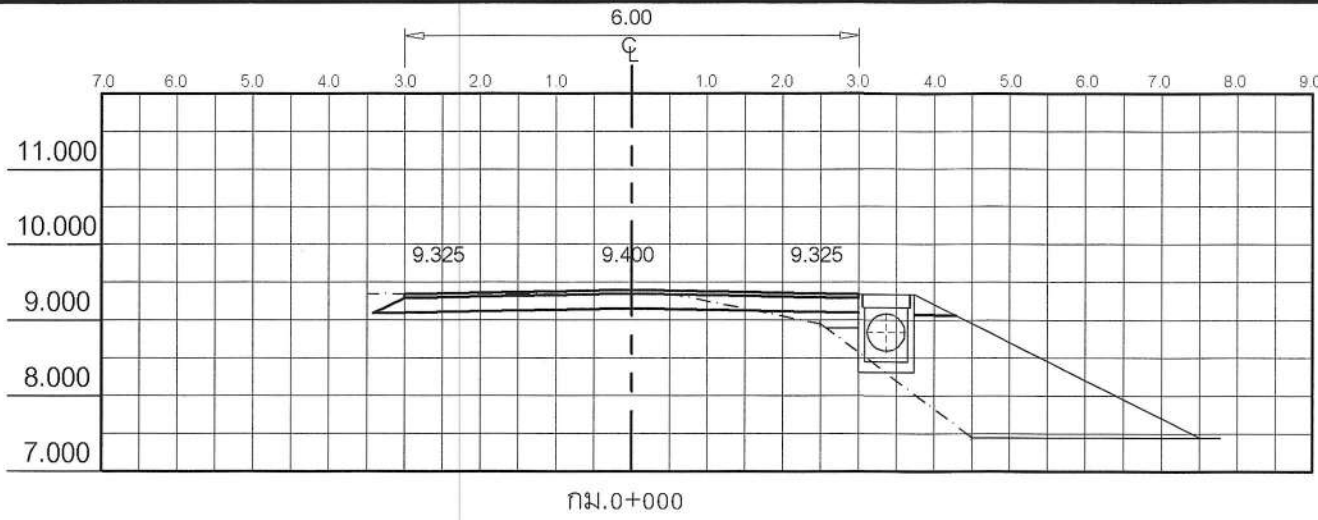

*หมายเหตุ

ข้อกำหนดเกี่ยวกับการใช้วัสดุก่อสร้าง/ครุภัณฑ์ตามสัญญาก่อสร้าง
เพื่อส่งเสริมการใช้ สินค้า / ผลิตภัณฑ์ ที่ผลิตในประเทศ




- ผู้รับจ้างต้องใช้วัสดุก่อสร้างหรือครุภัณฑ์ที่เป็นส่วนหนึ่งของงานก่อสร้าง (ถ้ามี) ตามโครงการก่อสร้าง โดยต้องเป็นวัสดุก่อสร้างหรือครุภัณฑ์ที่เป็นผลิตภัณฑ์ที่ผลิตภายในประเทศ ไม่น้อยกว่าร้อยละ 60 ของมูลค่าวัสดุก่อสร้างที่ใช้ในโครงการก่อสร้างนี้ ทั้งนี้หากงานก่อสร้างมีวัสดุ ก่อสร้างที่เป็นเหล็ก จะต้องใช้วัสดุก่อสร้างที่เป็นเหล็กซึ่งเป็นสินค้าผลิตภายในประเทศ ไม่น้อยกว่าร้อยละ 90 ของปริมาณเหล็กที่ใช้ตามสัญญาก่อสร้างนี้
- ผู้รับจ้างต้องเสนอแผนการใช้วัสดุก่อสร้าง / ครุภัณฑ์ ที่เป็นผลิตภัณฑ์ที่ผลิตภายในประเทศ (งานจ้างก่อสร้างและไม่ใช่งานก่อสร้าง วงเงินเกิน 500,000 บาท และสัญญาเกิน 60 วัน) ตามสัญญาจ้างก่อสร้างนี้ ตามเอกสาร ภาคผนวก 2 และ ภาคผนวก 3 (ภาคผนวก 3 เฉพาะกรณีที่เป็นงานก่อสร้างที่มีวัสดุก่อสร้างที่เป็นเหล็ก) ให้ผู้ว่าจ้างเสนอแผนฯ ตามระยะเวลาที่กำหนดในสัญญาจ้าง (ถ้ามี) แต่ต้องไม่ช้ากว่า 60 วันหลังจากลงนามในสัญญาจ้างก่อสร้าง แผนการใช้วัสดุก่อสร้างฯ ที่ผู้รับจ้างเสนอ สามารถปรับเปลี่ยนได้ตามความจำเป็น เพื่อให้มูลค่า / ปริมาณ การใช้วัสดุก่อสร้างฯ ซึ่งเป็นผลิตภัณฑ์ที่ผลิตในประเทศไม่น้อยกว่าร้อยละ 60 ทั้งนี้ผู้รับจ้างต้องแจ้ง การปรับแผนให้ผู้ว่าจ้างก่อสร้างทราบก่อนดำเนินการนำวัสดุก่อสร้างฯ ตามแผนที่ปรับใหม่มาใช้ล่วงหน้า อย่างน้อย 7 วัน ทั้งนี้ต้องก่อนการส่งมอบงานแต่ละงวด
- ผู้รับจ้างต้องแสดงหลักฐานมาพร้อมแผน ฯ เพื่อประกอบการพิจารณาและตรวจสอบว่าวัสดุก่อสร้าง/ ครุภัณฑ์เป็นผลิตภัณฑ์ ที่ผลิตภายในประเทศ อย่างใดอย่างหนึ่งแล้วแต่กรณีดังนี้

ลงชื่อ.....ประธานกรรมการ

ลงชื่อ.....กรรมการ

ลงชื่อ.....กรรมการ


 - สำเนาใบรับรองสินค้าที่ผลิตในประเทศ Made in Thailand (MIT) ที่ออกโดยสภาอุตสาหกรรมแห่งประเทศไทย
 - ฉลากสินค้า ที่แสดงว่าเป็นสินค้าที่ผลิตในประเทศไทย
 - หลักฐานแสดงที่ตั้งของแหล่งผลิต ที่สามารถแสดงได้ว่าเป็นวัสดุก่อสร้างที่เป็นผลิตภัณฑ์ในประเทศ เช่น ตำแหน่งที่ตั้งโรงโม่หิน ท่าทราย ปอดิน เป็นต้น

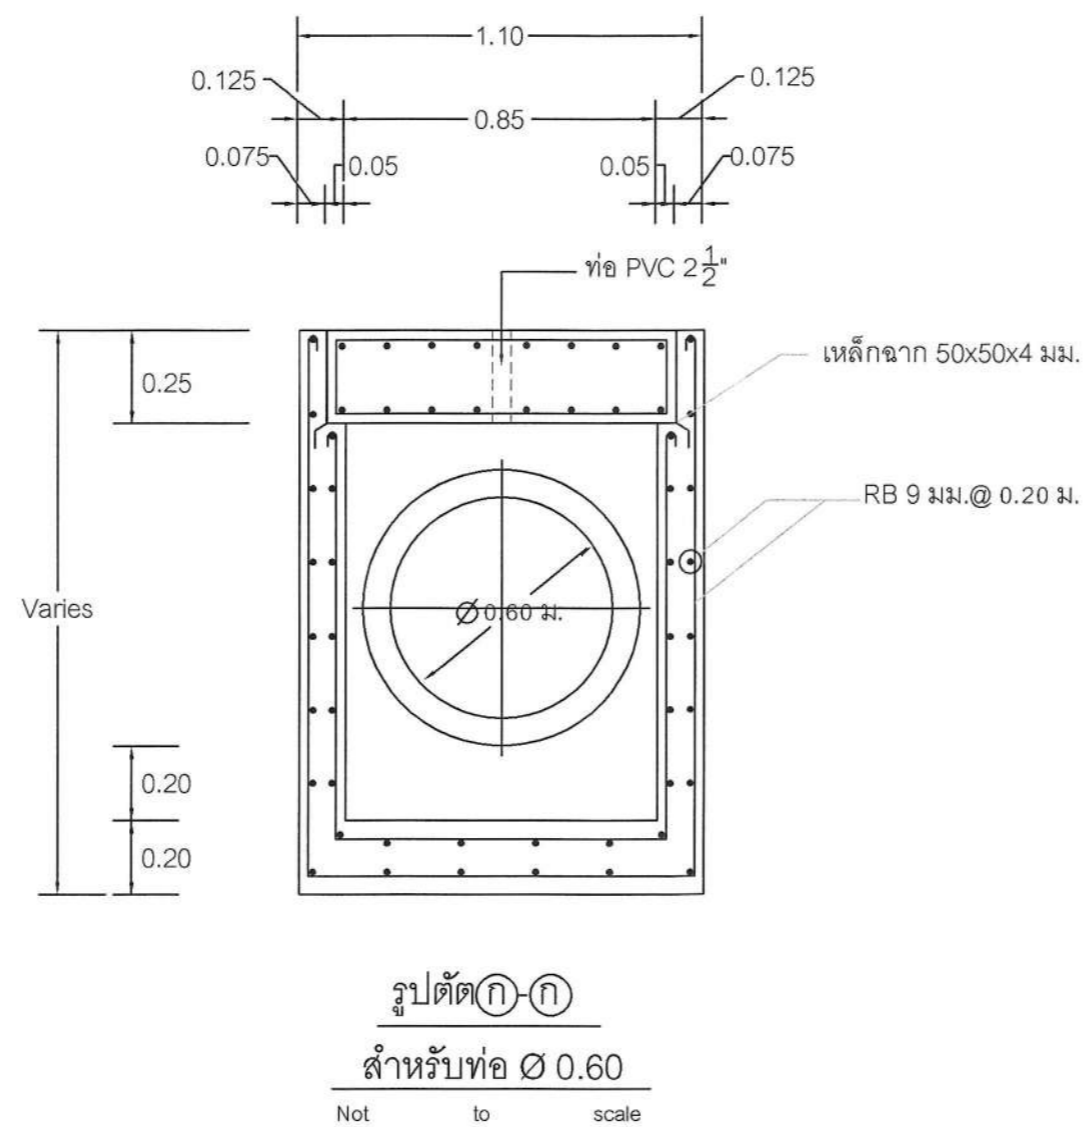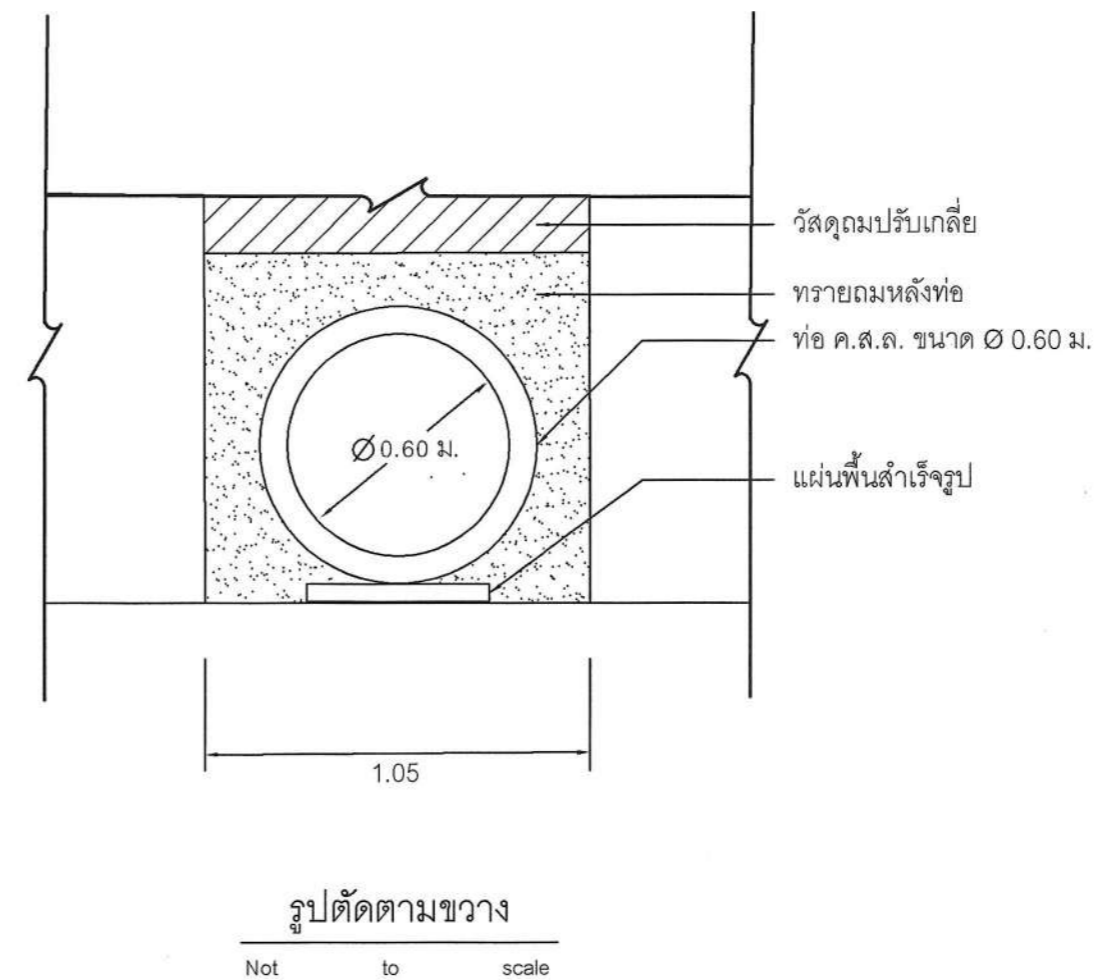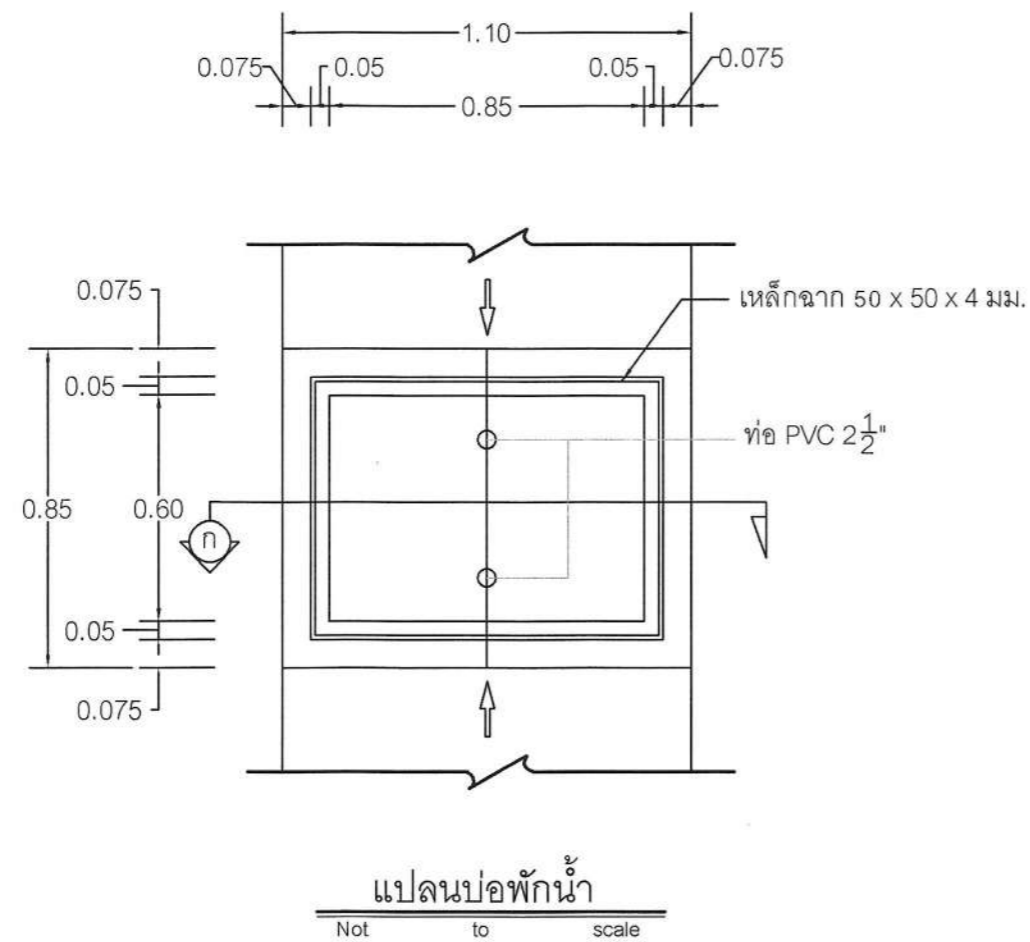

คณะกรรมการจัดทำแบบปรายการงานก่อสร้าง
 ลงชื่อ.....ประธานกรรมการ
 ลงชื่อ.....กรรมการ
 ลงชื่อ.....กรรมการ

หมายเหตุ
 - คัดลอกจาก งานบำรุงรักษาทาง
 กรมทางหลวงชนบท

	<p>กองช่าง องค์การบริหารส่วนจังหวัดนครปฐม</p>	<p>โครงการก่อสร้างถนนลาดยางแอสฟัลติกคอนกรีต สายหมู่ที่ 1 ตำบลวังตะกู เชื่อมต่อ หมู่ที่ 2 ตำบลนครปฐม อำเภอเมืองนครปฐม จังหวัดนครปฐม</p>	<p>สำรวจ นายอดิศักดิ์ แวกร้อม นายวชิรชัย พึ่งจร</p>	<p>ตรวจ ร.ท. กิตติภูมิ เทียนธรรม นายจักรกรัตน์ คุณมาลี นายฝ่ายสำรวจและออกแบบ</p>	<p>ตรวจ นายจิรพันธ์ ธรรมภักดิ์ ผู้อำนวยการกองช่าง</p>	<p>เห็นชอบ นางสาวปทุมมา นมสเวช รองปลัดองค์การบริหารส่วนจังหวัด รักษาการแทน ปลัดองค์การบริหารส่วนจังหวัดนครปฐม</p>	<p>อนุมัติ นายจิรวัฒน์ สะสมทรัพย์ นายกองค์การบริหารส่วนจังหวัด นครปฐม</p>	<p>แสดงรูปตัดถนนลาดยางทั่วไป</p>	<p>วัน เดือน ปี 21 ธ.ค. 67</p>	<p>แผ่นที่ 1 จำนวน 1</p>
--	---	--	---	--	---	---	---	----------------------------------	------------------------------------	------------------------------

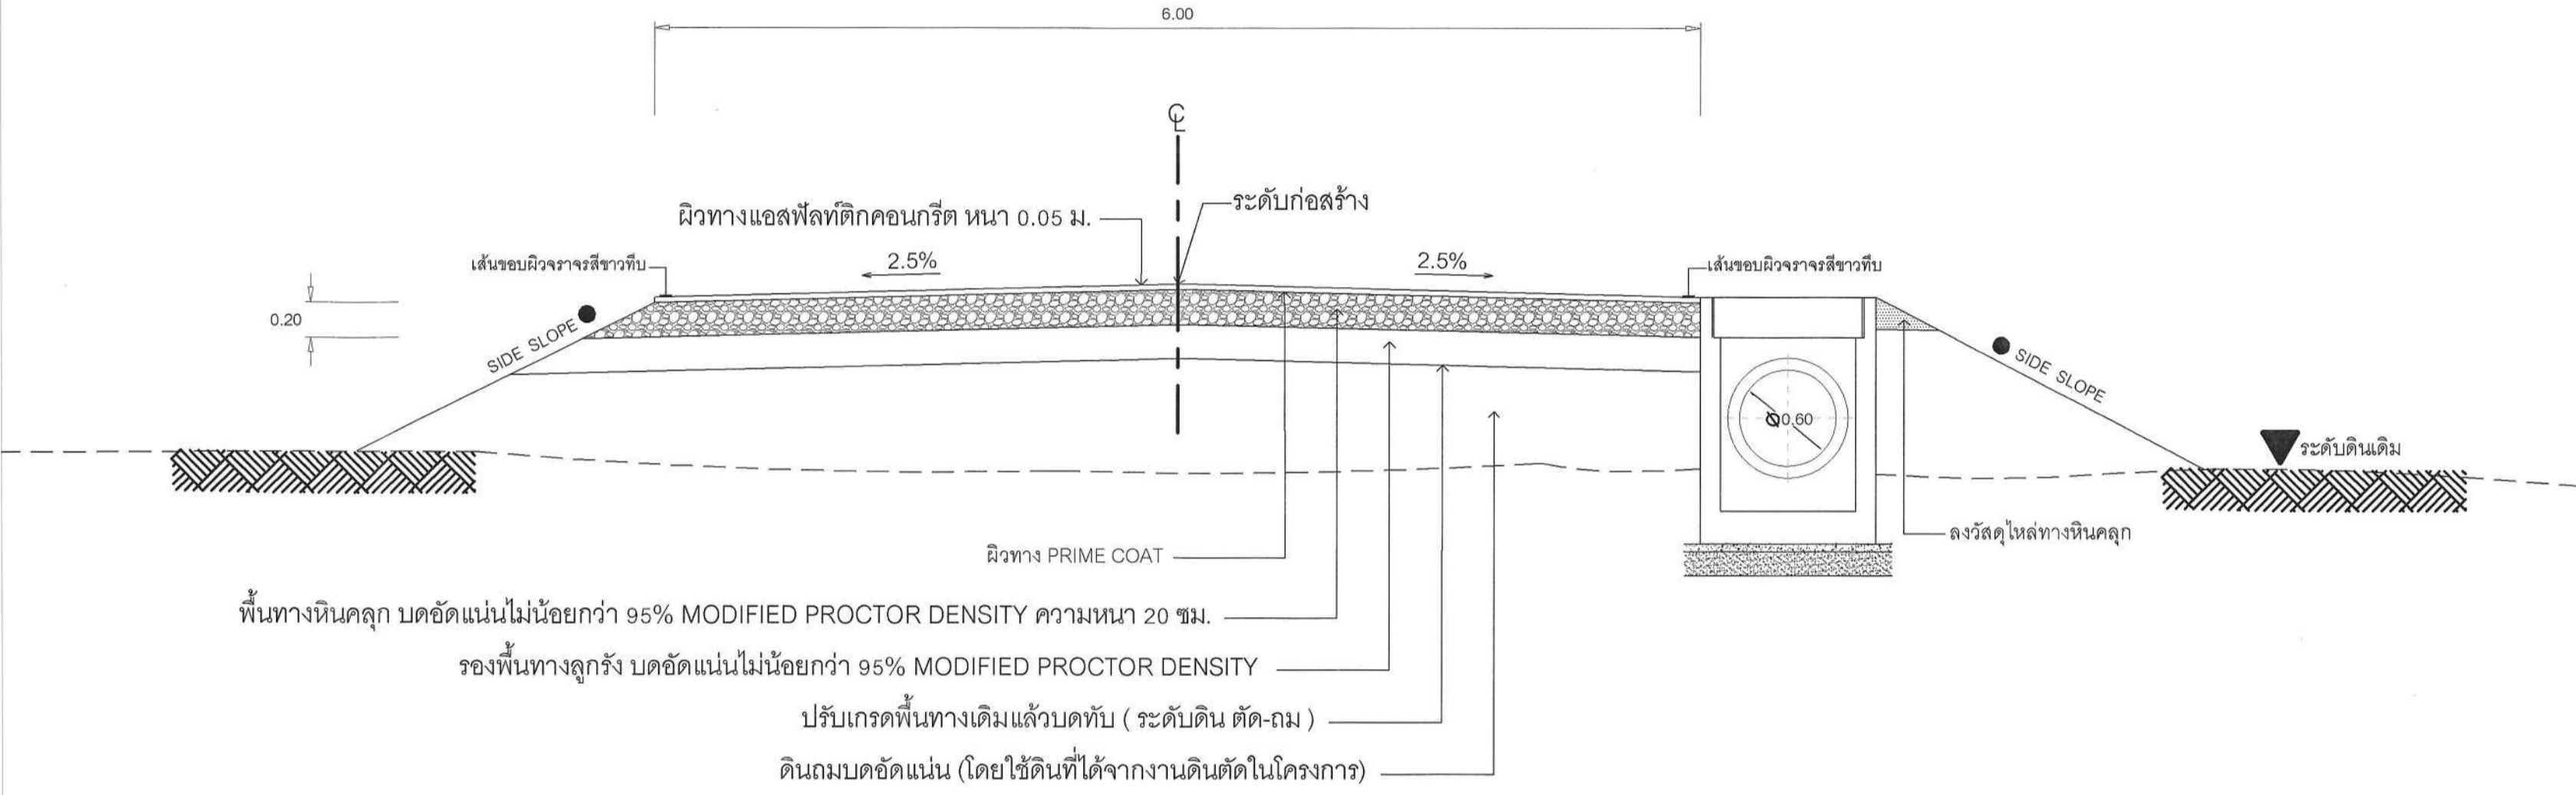

รูปตัดถนนลาดยางแอสฟัลติกคอนกรีตทั่วไป

Not to scale

คณะกรรมการจัดทำแบบรายการงานก่อสร้าง
ลงชื่อ.....ประธานกรรมการ
ลงชื่อ.....กรรมการ
ลงชื่อ.....กรรมการ