(SANIAN SUBDISTRICT ADMINSTRATIVE ORGANIZATION)


# โครงการ ปรับปรุงระบบประปาภูเขาบ้านสมุนใหม่ หมู่ที่ 16

สถานที่ดำเนินการ บ้านสมุนใหม่ หมู่ที่ 16
ตำบลสะเนียน อำเภอเมืองน่าน จังหวัดน่าน

# โครงการปรับปรุงระบบประปาภูเขา บ้านสมุนใหม่ หมู่ที่ 16
## สถานที่ดำเนินการ บ้านสมุนใหม่ หมู่ที่ 16 ตำบลสะเนียน อำเภอเมืองน่าน จังหวัดน่าน





แผนที่ประเทศไทย
ไม่แสดงมาตราส่วน

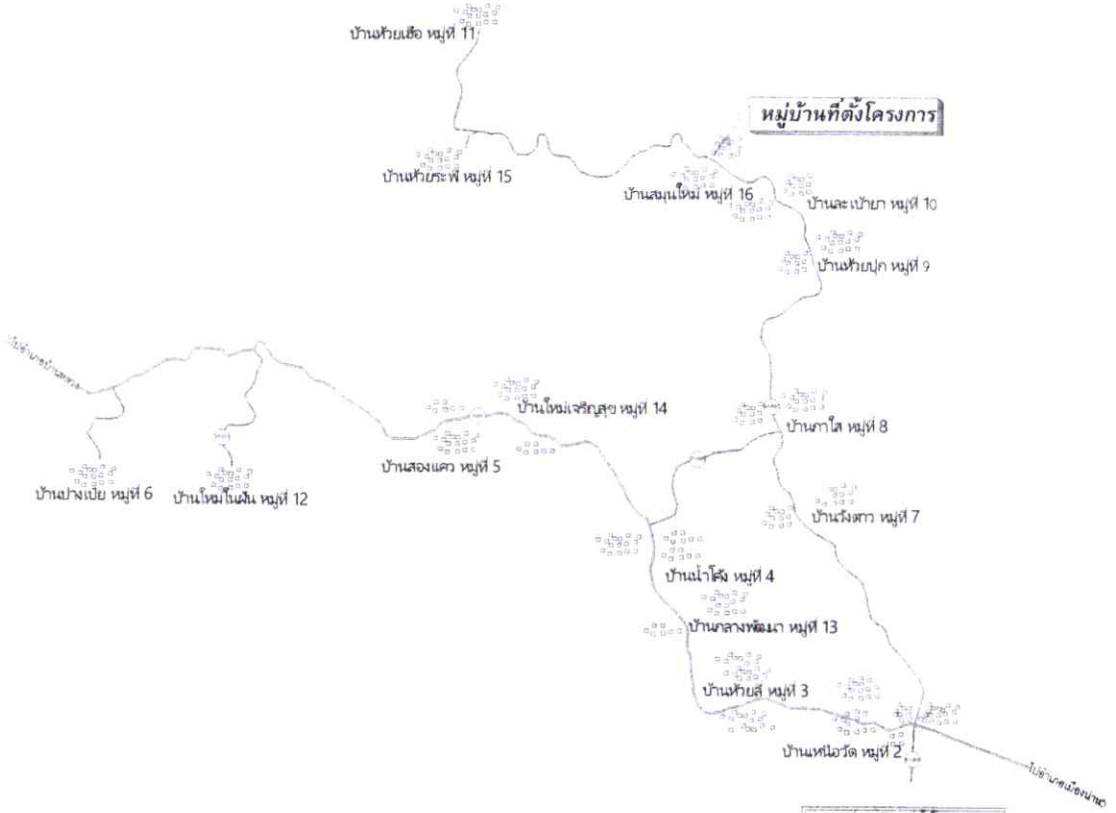


แผนที่หมู่บ้านที่ตั้งโครงการ
NO SCALE

| แบบ | สำรวจ/เขียนแบบ | ตรวจ | ตรวจสอบ | เห็นชอบ | อนุมัติ | วัน / เดือน / ปี ที่พิมพ์ |
|---|---|---|---|---|---|---|
| โครงการปรับปรุงระบบประปาภูเขา<br>สถานที่ดำเนินการ บ้านสมุนใหม่ หมู่ที่ 16 ตำบลสะเนียน อำเภอเมืองน่าน จังหวัดน่าน | (นายจิตรทิวัส โชติวรรณ) | (นายเกียรติชัย สุติะเขตต์) | (นายศักดิ์ชาย ดอนพนัส)<br>ปลัดองค์การบริหารส่วนตำบลสะเนียน | (นายศักดิ์ชาย ดอนพนัส) | (นายสว่าง เรืองประสิทธิ์) | 10 กุมภาพันธ์ 2568 |
| | | | | | | แผ่นที่ 1/5 แบบเลขที่ ลน. 33/2568 |

# โครงการปรับปรุงระบบประปาภูเขา บ้านสมุนใหม่ หมู่ที่ 16
## สถานที่ดำเนินการ บ้านสมุนใหม่ หมู่ที่ 16 ตำบลสะเนียน อำเภอเมือง จังหวัดน่าน

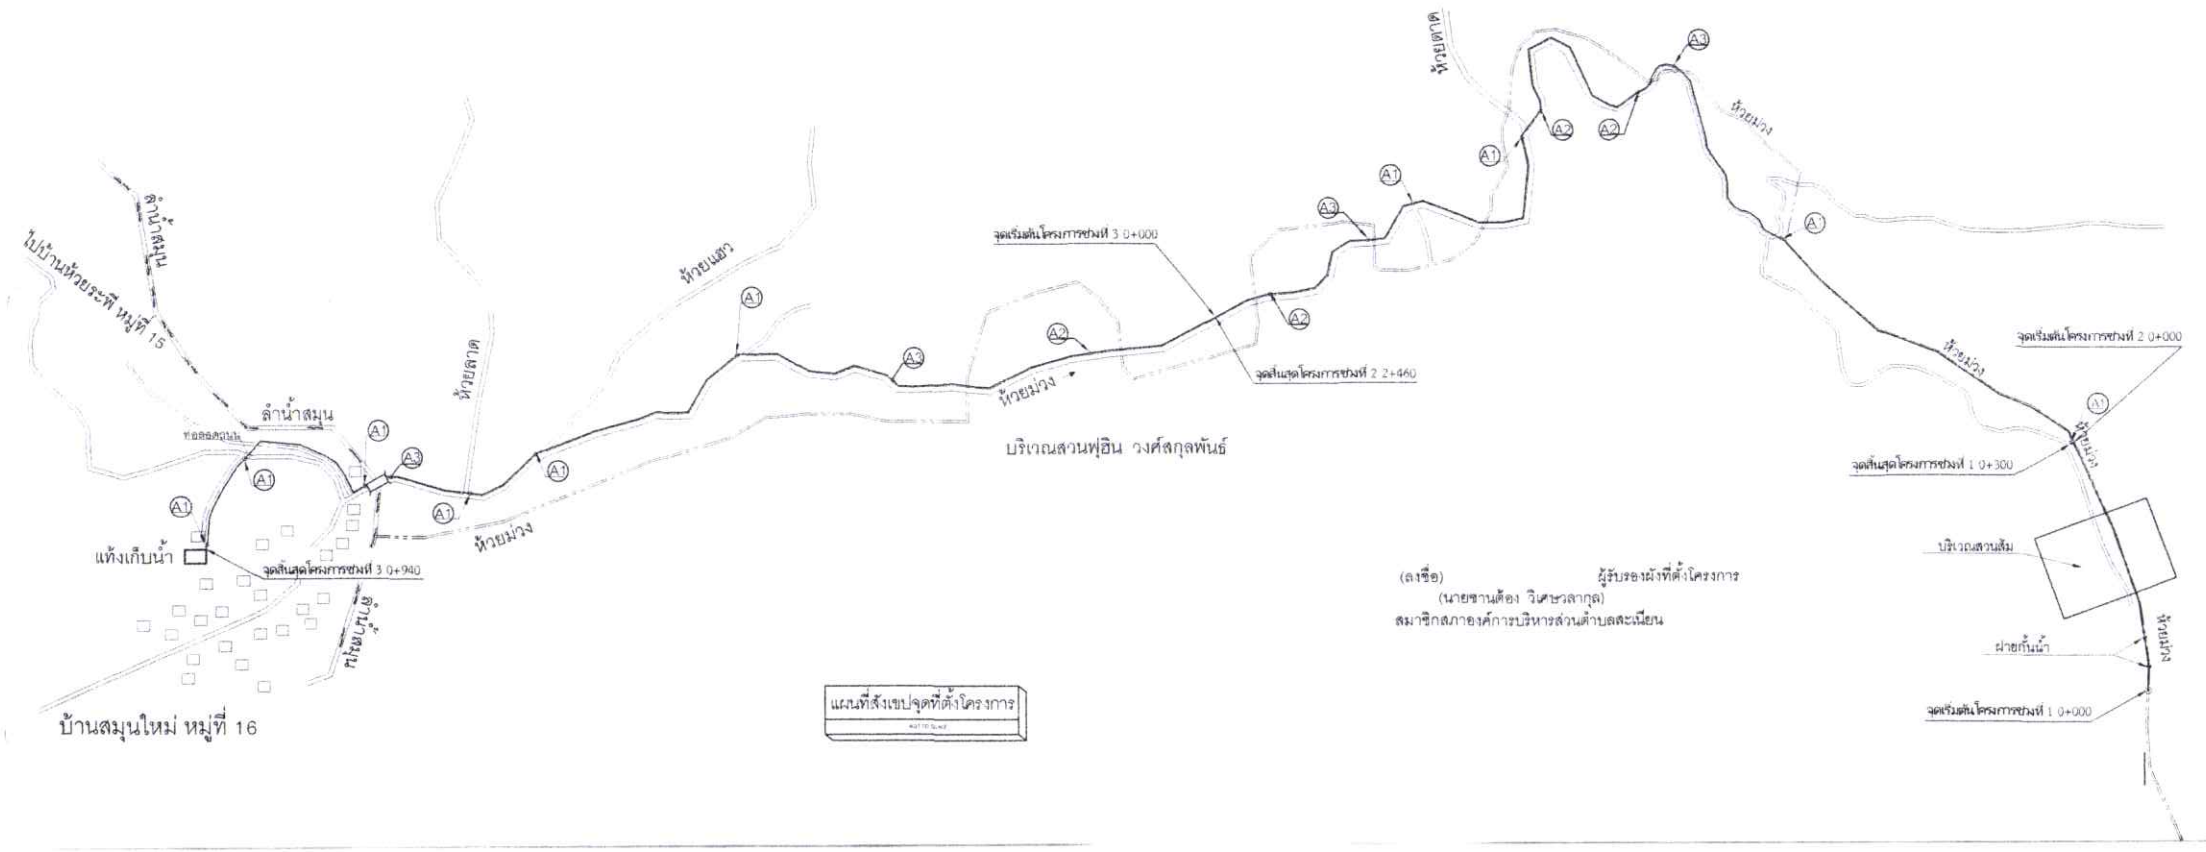



แผนที่สังเขปจุดที่ตั้งโครงการ


(ลงชื่อ) ผู้รับรองพื้นที่ตั้งโครงการ
(นายชานต้อง วิเศษวลากุล)
สมาชิกสภาองค์การบริหารส่วนตำบลสะเนียน

หมายเหตุ
1.จุดเริ่มต้นโครงการช่วงที่ 1 ดำเนินการด้วยท่อประปาเหล็ก ขนาด 3 นิ้ว ระยะทาง 300 เมตรหรือถึง A1 (ประตูน้ำจุดที่ 1)
2.จุดเริ่มต้นโครงการช่วงที่ 2 ดำเนินการด้วยท่อประปา PVC ขนาด 3 นิ้ว ระยะทาง 2,460 เมตร
3.จุดเริ่มต้นโครงการช่วงที่ 3 ดำเนินการต่อตรงลดขนาดจากท่อประปา PVC ขนาด 3 นิ้ว เป็นท่อประปา PVC ขนาด 2 นิ้ว ระยะทาง 940 เมตร
4.งานดินขุดฝังท่อ ความลึก 0.3 เมตร กว้าง 0.30 เมตร ระยะทางทั้งหมด 3400 เมตร เริ่มจากจุด (เริ่มต้นช่วงที่ 2 สิ้นสุดที่ จุดสิ้นสุดช่วงที่ 3)


| แบบ | สำรวจ/เขียนแบบ | ตรวจ | ตรวจสอบ | เห็นชอบ | อนุมัติ | วัน / เดือน / ปี ที่พิมพ์ |
|---|---|---|---|---|---|---|
| โครงการปรับปรุงระบบประปาภูเขา<br>สถานที่ดำเนินการ บ้านสมุนใหม่ หมู่ที่ 16 ตำบลสะเนียน อำเภอเมืองน่าน จังหวัดน่าน | (นายจิตรทิวัส โชติวรรณ)<br>ผู้ช่วยนายช่างเขียนแบบ | (นายเกียรติชัย สุตีระเขตต์)<br>นายช่างโยธาอาวุโส | (นายศักดิ์ชาย ดอนพนัส)<br>ปลัดองค์การบริหารส่วนตำบลสะเนียน<br>รักษาราชการแทนผู้อำนวยการกองช่าง | (นายศักดิ์ชาย ดอนพนัส)<br>ปลัดองค์การบริหารส่วนตำบลสะเนียน | (นายสว่าง เปรมประสิทธิ์)<br>นายกองค์การบริหารส่วนตำบลสะเนียน | 10 กุมภาพันธ์ 2568 |
| | | | | | | แผ่นที่ 2/5 แบบเลขที่ สน. 33/2568 |

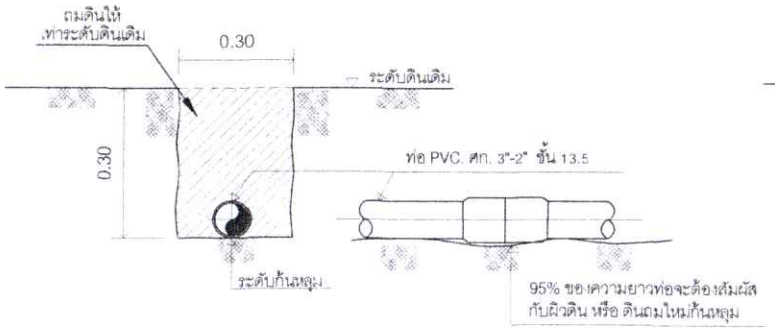



ขยายการวางท่อทั่วไป
SCALE No Scale

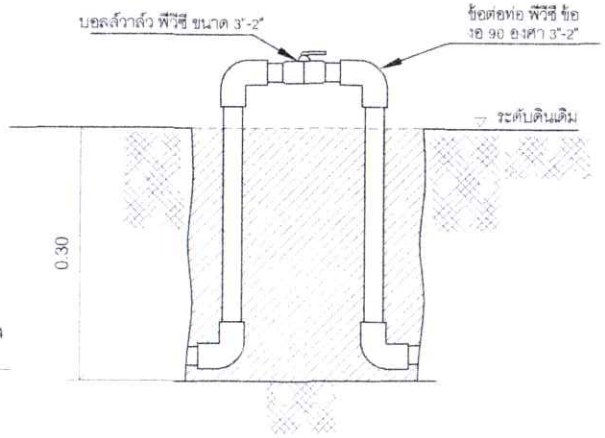


แบบขยายการติดตั้งประตูน้ำ(A1)
SCALE No Scale

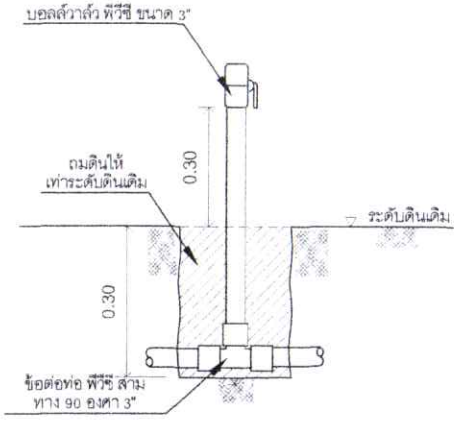



แบบขยายการติดตั้งแอร์วาลล์(A2)
SCALE No Scale

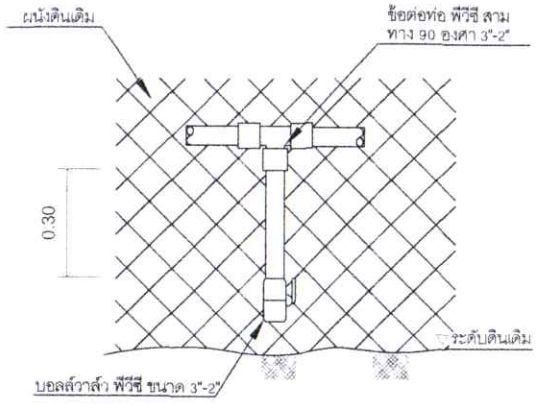




แบบขยายการติดตั้งระบายทราย(A3)
SCALE No Scale


| ชื่อ | สัญญาลักษณ์ | หมายเหตุ |
|---|---|---|
| ท่อ PVC Ø 3" ชั้น 13.5 ปลายเรียบ | | |
| คลองม่วง | | |
| สะพาน | | |
| จุดติ้งตั้ง วาล์วเปิด-ปิด ( A1 ) | | |
| จุดที่ 1 | | กม. 0 + 305 |
| จุดที่ 2 | | กม. 0 + 930 |
| จุดที่ 3 | | กม. 1 + 810 |
| จุดที่ 4 | | กม. 2 + 065 |
| จุดที่ 5 | | กม. 2 + 960 |
| จุดที่ 6 | | กม. 3 + 170 |
| จุดที่ 7 | | กม. 3 + 240 |
| จุดที่ 8 | | กม. 3 + 295 |
| จุดที่ 9 | | กม. 3 + 515 |
| จุดที่ 10 | | กม. 3 + 690 |
| จุดติ้งตั้ง แอร์วาล์วเปิด-ปิด ( A2 ) | | |
| จุดที่ 1 | | กม. 1 + 380 |
| จุดที่ 2 | | กม. 1 + 750 |
| จุดที่ 3 | | กม. 2 + 745 |
| จุดที่ 4 | | กม. 3 + 265 |
| จุดติ้งตั้งระบายทราย วาล์วเปิด-ปิด ( A3 ) | | |
| จุดที่ 1 | | กม. 1 + 300 |
| จุดที่ 2 | | กม. 2 + 155 |
| จุดที่ 3 | | กม. 2 + 745 |
| จุดที่ 4 | | กม. 3 + 265 |

| แบบ | สำรวจ/เขียนแบบ | ตรวจ | ตรวจสอบ | เห็นชอบ | อนุมัติ | วัน / เดือน / ปี ที่พิมพ์ |
|---|---|---|---|---|---|---|
| โครงการปรับปรุงระบบประปาภูเขา<br>สถานที่ดำเนินการ บ้านสมุนใหม่ หมู่ที่ 16 ตำบลละเนียน อำเภอเมืองน่าน จังหวัดน่าน | (นายจิตรทิวัส โชติวรรณ)<br>ผู้ช่วยนายช่างเขียนแบบ | (นายเกียรติชัย สุตีะ,ขตต์)<br>นายช่างโยธาอาวุโส | (นายศักดิ์ชาย ดอนพนัส)<br>ปลัดองค์การบริหารส่วนตำบลละเนียน<br>รักษาราชการแทนผู้อำนวยการกองช่าง | (นายศักดิ์ชาย ดอนพนัส)<br>ปลัดองค์การบริหารส่วนตำบลละเนียน | (นายสว่าง เปรมประสิทธิ์)<br>นายกองค์การบริหารส่วนตำบลละเนียน | 10 กุมภาพันธ์ 2568 |
| | | | | | | แผ่นที่ 3/5 แบบเลขที่ จน. 33/2568 |

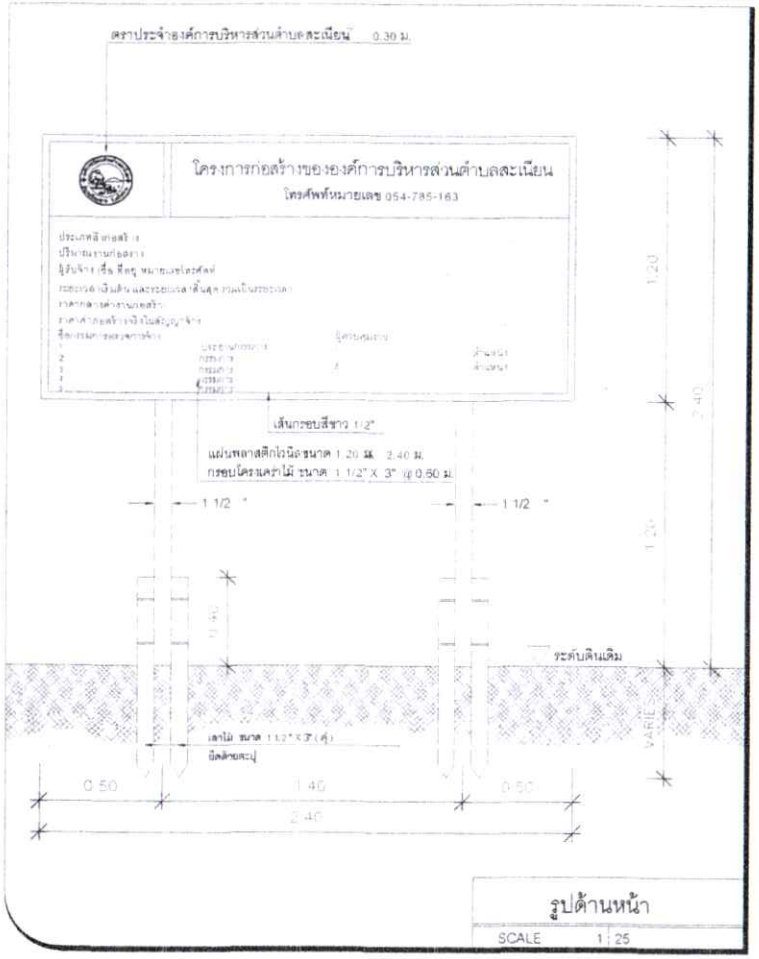

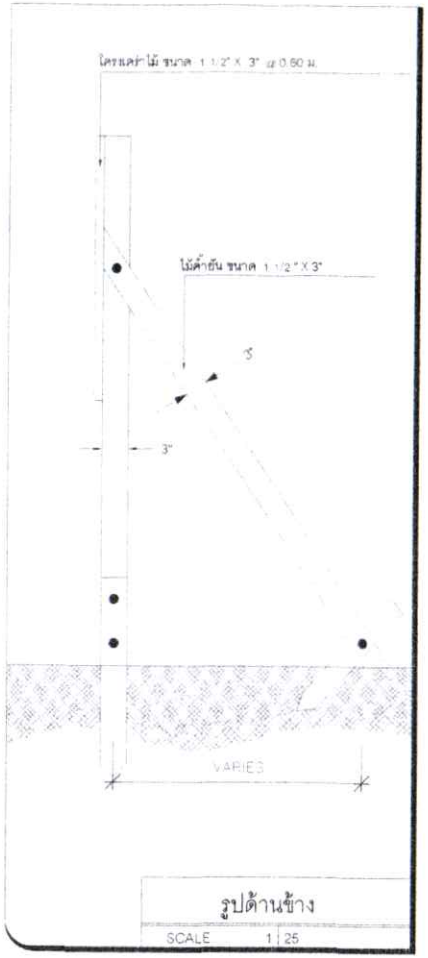


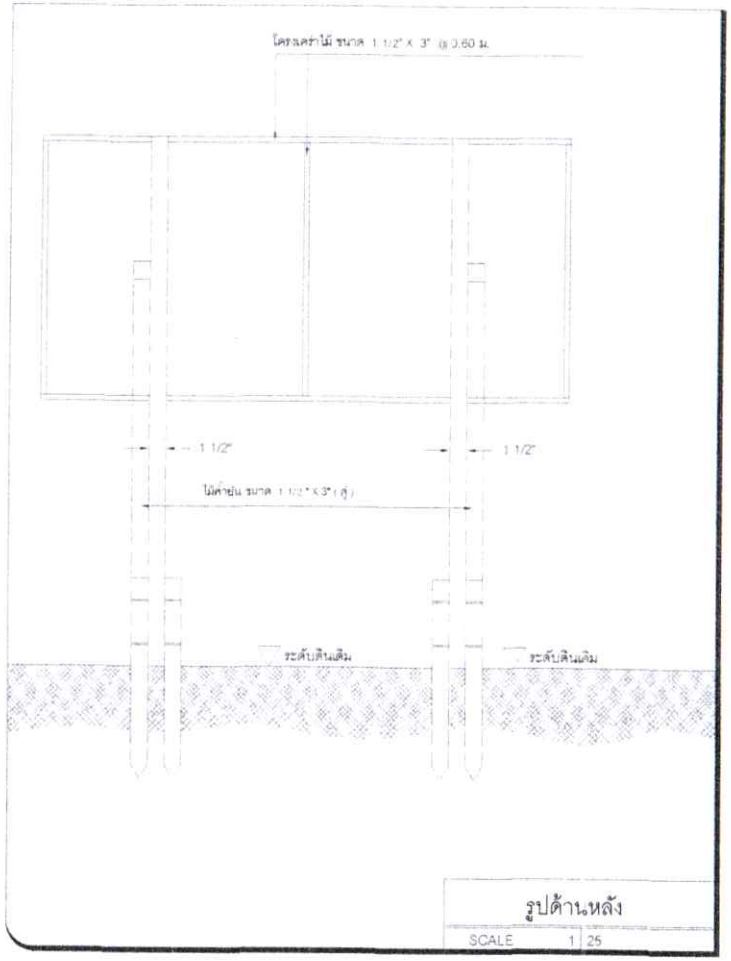
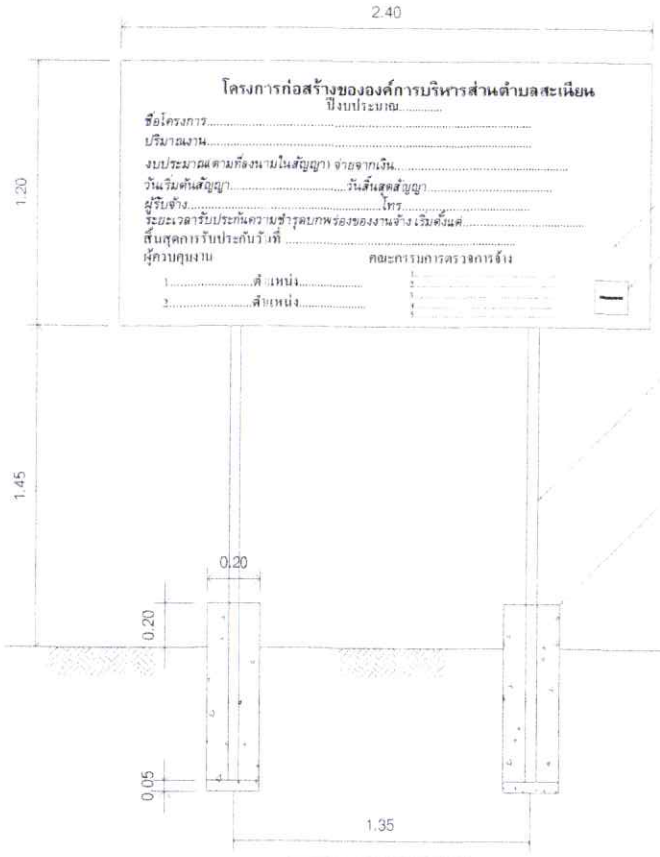

## รายการประกอบแบบป้ายแนะนำโครงการชั่วคราว

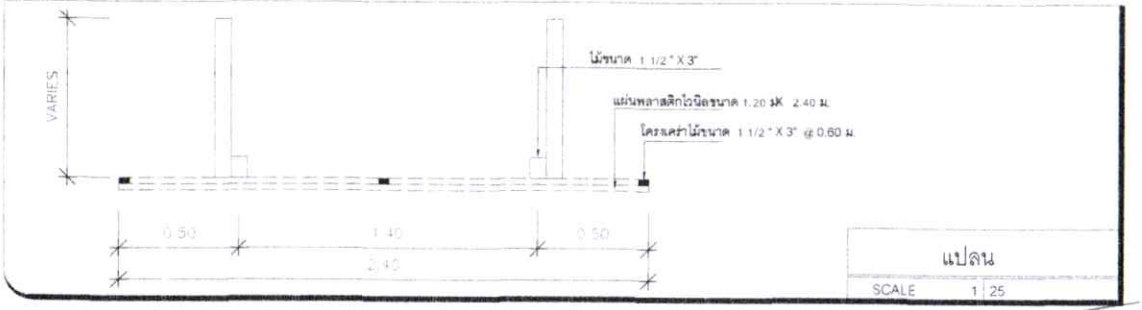1. การติดตั้งป้ายโครงการให้ติดตั้งหลังจากทำสัญญาภายใน 7 วันและต้องก่อนการดำเนินการก่อสร้าง
2. พื้นป้ายทาสีน้ำเงิน
3. ตัวหนังสือสีขาว ขนาดตัวหนังสือให้กำหนดตามความเหมาะสม สามารถมองเห็นได้ชัดเจน
4. ขอบป้ายสีขาวกว้าง 1 1/2 " โดยรอบ
5. แผ่นพลาสติกไวนิลขนาด 1.20 ม. 2.40 ม.
6. โครง เสาป้ายเป็นไม้เนื้อแข็งและมีความมั่นคงแข็งแรง
7. จุดที่ทำการติดตั้งต้องติดตั้ง ณ. จุดเริ่มต้นของโครงการหรือจุดที่ใกล้กับโครงการ สามารถมองเห็นได้ชัดเจน


| แบบ | สำรวจ/เขียนแบบ | ตรวจ | ตรวจสอบ | เห็นชอบ | อนุมัติ | วัน / เดือน / ปี ที่พิมพ์ |
|---|---|---|---|---|---|---|
| แบบมาตรฐาน<br>ป้ายประชาสัมพันธ์โครงการ<br>(ก่อนดำเนินการ) | (นายจิตรทิวัส โชติวรรณ) | (นายเกียรติชัย สุดีะเชตต์) | (นายศักดิ์ชาย ดอนพนัส)<br>ปลัดองค์การบริหารส่วนตำบลสะเนียน | (นายศักดิ์ชาย ดอนพนัส) | (นายสว่าง เปรมประสิทธิ์) | 10 กุมภาพันธ์ 2568 |
| | | | | | | แผ่นที่ 4/5 แบบเลขที่ สน.33/2568 |

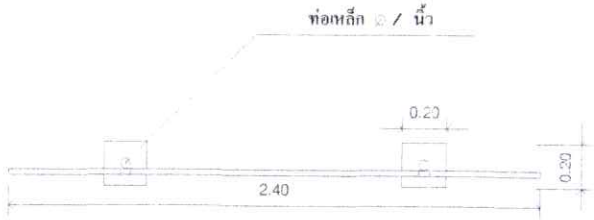



แปลนพื้น 1:50




รูปด้านหน้า 1:50

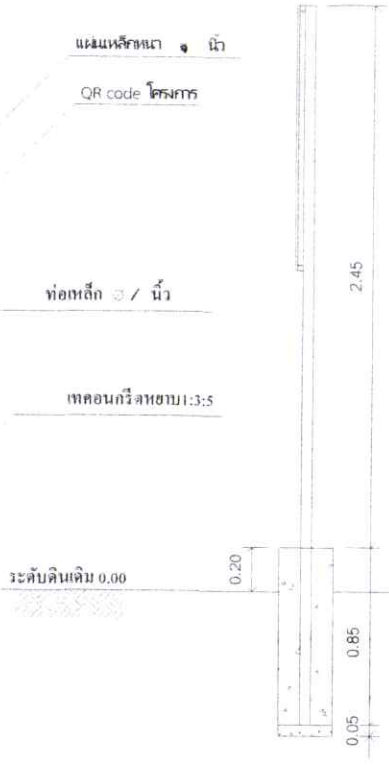


รูปด้านข้าง 1:50

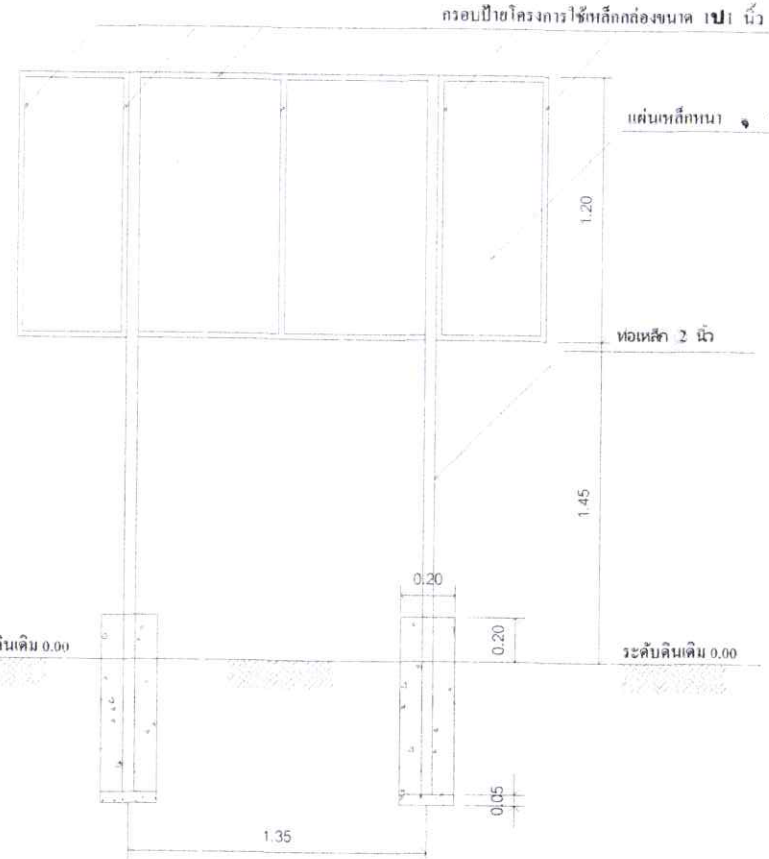


รูปด้านหลัง 1:50

หมายเหตุ
1. พื้นป้ายทาสีหรือพ่นด้วยสีเขียว
2. ข้อความตัวอักษรสีขาว
3. จุดที่ทำการติดตั้ง ณ. จุดเริ่มต้นโครงการหรือจุดที่ใกล้กับโครงการ ตามความเหมาะสม สามารถมองเห็นได้อย่างชัดเจน

| แบบ | สำรวจ/เขียนแบบ | ตรวจ | ตรวจสอบ | เห็นชอบ | อนุมัติ | วัน / เดือน / ปี ที่พิมพ์ |
|---|---|---|---|---|---|---|
| แบบมาตรฐาน<br>ป้ายประชาสัมพันธ์โครงการ<br>(หลังดำเนินการ) | (นายจิตรทิวัส โชติวรรณ) | (นายเกียรติชัย สุติะเขตต์) | (นายศักดิ์ชาย ดอนพนัส)<br>ปลัดองค์การบริหารส่วนตำบลสะเนียน | (นายศักดิ์ชาย ดอนพนัส) | (นายสว่าง เปรมประสิทธิ์) | 10 กุมภาพันธ์ 2568 |
| | | | | | | แผ่นที่ 5/5 แบบเลขที่ |