

องค์การบริหารส่วนตำบลกกทอง อำเภอเมืองเลย จังหวัดเลย

ชื่อโครงการ : โครงการก่อสร้างสะพานคอนกรีตเสริมเหล็กข้ามลำห้วยน้ำหามาน ที่ตั้งโครงการ : ลำห้วยน้ำหามาน บ้านวังสอแล หมู่ที่ 2 ตำบลกกทอง อำเภอเมืองเลย จังหวัดเลย

ปริมาณงาน : ก่อสร้างสะพานคอนกรีตเสริมเหล็ก แบบไม่มีผิวลาดทาง กว้าง 4.00 เมตร ยาว 20.00 เมตร ช่วงสะพาน 3 ช่วงแบ่งเป็น 8.00 - 8.00 - 8.00 เมตร ค่า SHSW 0 องศา

ประมาณการตามแบบ : ตามแบบมาตรฐานงานสะพานสำหรับ วัตถุประสงค์ทางหลวงชนบท และรายละเอียดที่องค์การบริหารส่วนตำบลกกทอง กำหนด

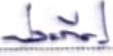
ประมาณการราคาโดย : นายประทีป รัตนวุฒิชัย 8 ธันวาคม 2566 ราคาประเมินตั้งของอำเภอเมืองเลย อัตรา : 30.00-30.99

ประมาณการตามแบบ ปจ.4 : จำนวน 7 แผ่น

ลำดับที่	รายการ	ค่าต้นทุนงานก่อสร้าง	Factor F	รวมราคาค่าก่อสร้างทั้งสิ้น รวมเป็นเงิน	หมายเหตุ
1	งบประมาณต้นทุน	1,091,548.06	-	1,091,548.06	ดอกเบี้ยเงินกู้ 6% ภาษีมูลค่าเพิ่ม 7%
2	ค่า Factor F งานสะพาน		1.2799	305,524.30	
3	ค่าใช้จ่ายพิเศษ (เจาะสำรวจชั้นดิน 2 จุด)	18,000.00	-	18,000.00	ค่าเฉลี่ยคิดเป็นเงิน
4	ค่าใช้จ่ายพิเศษ (ทดสอบเหล็กและคอนกรีต)	6,000.00	-	6,000.00	17,800.00
5	ค่าป้ายโครงการ		1 ป้าย	3,000.00	บาท/ตารางเมตร
6	อื่นๆ				
	รวมเป็นเงินทั้งสิ้น			1,424,072.36	
	ปรับปรุงเงินให้สอดคล้องกับงบประมาณที่ได้รับ			1,424,000.00	
					(-หนึ่งล้านสี่แสนสองหมื่นสี่พันบาทถ้วน-)

(ลงชื่อ)  ผู้ประมาณการ
(นายประทีป รัตนวุฒิชัย)
ผู้อำนวยการกองช่าง

(ลงชื่อ)  เห็นชอบ
(นายพิเชษฐ์ พงศาฑูญ)
ปลัดองค์การบริหารส่วนตำบลกกทอง

(ลงชื่อ)  ตรวจสอบ
(นายประทีป รัตนวุฒิชัย)
ผู้อำนวยการกองช่าง

คณะกรรมการกำหนดราคากลาง
(ลงชื่อ) ประธานกรรมการ
(ลงชื่อ) กรรมการ
(ลงชื่อ) กรรมการ

(ลงชื่อ)  อนุมัติ
(นายคำปัน วิจิตรปัญญา)
นายกองค์การบริหารส่วนตำบลกกทอง

องค์การบริหารส่วนตำบลกกทอง อำเภอเมืองเลย จังหวัดเลย

ชื่อโครงการ : โครงการก่อสร้างสะพานคอนกรีตเสริมเหล็กข้ามลำห้วยน้ำหามาน บ้านห้วยฮ่อม

ที่ตั้งโครงการ : ลำห้วยน้ำหามาน บ้านห้วยฮ่อม หมู่ที่ 2 ตำบลกกทอง อำเภอเมืองเลย จังหวัดเลย

ปริมาณงาน : ก่อสร้างสะพานคอนกรีตเสริมเหล็ก แบบไม่มีไหล่ทาง กว้าง 4.00 เมตร ยาว 20.00 เมตร ช่วงสะพาน 3 ช่วงแบ่งเป็น 6.00 - 8.00 - 6.00 เมตร ค่า SKEW 0 องศา

ประมาณการตามแบบ :

ตามแบบมาตรฐานงานสะพานสำหรับ อปท.กรมทางหลวงชนบท และรายละเอียดท้องที่การบริหารส่วนตำบลกกทอง กำหนด

ประมาณราคาโดย : นายประทีป รัตนวุฒิชัย

8 ธันวาคม 2566

ราคาดำเนินที่เขตอำเภอเมืองเลย อัตรา : 30.00-30.99 บาท/ลิตร

ลำดับที่	รายการ	จำนวน	หน่วย	ค่าวัสดุ		ค่าแรงงาน		ค่าวัสดุและ ค่าแรงงาน	หมายเหตุ
				ต่อหน่วย	จำนวนเงิน	ต่อหน่วย	จำนวนเงิน		
1	งานปรับพื้นที่และวางผังบริเวณ								
1.1	-ปรับพื้นที่จุดเกลี่ย ทราบที่ตลอดเหลี่ยมเดิม ที่ชำรุด และเพื่อวางผังบริเวณ โดยใช้รถชุด	240.00	ตร.ม.	-	-	21.47	5,152.80	5,152.80	
1.2	- วางแนว,วางผังบริเวณ	240.00	ตร.ม.	-	-	7.50	1,800.00	1,800.00	
2	งานเสาเข็มอัดแรงดัน จำนวน 4 ต้น ทุเล 4 ต้น								
2.1	-เสาเข็มอัดแรง ขนาด 0.40x0.40x6.00 เมตร แบบมี เหล็กหล่อปลายเสาเข็ม ชนิด (ช) ฝัง Dowel Bar 4 - ๑ 25 มม. ยาว 2.00ม.	16.00	ต้น	8,000	128,000.00	2,710.00	43,360.00	171,360.00	ค่าแรงรวม ตัด,สกัด เข็ม เหลือDowel
3	คานยัดเสา จำนวน 4 ต้น								
3.1	- คอนกรีตคานยัดเสา	1.73	ลบ.ม.	2,803.74	4,844.86	485.00	838.08	5,682.94	คอนกรีตผสมเสร็จ 240 Ksc
3.2	- ไม้แบบ ราคาไม้แบบคิดเวียน 3 รอบ	11.44	ลบ.ฟ.	216.36	2,475.54	154.00	1,762.06	4,237.61	ค่าแบบทั่วไป ผิวเปลือย
	- ไม้โครงคร่าว	3.43	ลบ.ฟ.	216.36	742.66	-	-	742.66	
	- ค้ำยัน ไม้ยูคา,ไม้สน Ø 2" x 2.00 เมตร	24.00	ต้น	30.00	720.00	10.00	240.00	960.00	
	- ตะปู	2.86	ก.ก.	44.40	127.01	-	-	127.01	
	รวมงบประมาณต้นทุนในหน้านี้				136,910.08		53,152.94	190,063.02	
								(-หนึ่งแสนเก้าหมื่นหกสิบสามบาทสองสตางค์-)	

คณะกรรมการกำหนดราคากลาง

(ลงชื่อ).....ผู้ประมาณการ
(นายประทีป รัตนวุฒิชัย)
ผู้อำนวยการกองช่าง

(ลงชื่อ).....ผู้ตรวจสอบ
(นายประทีป รัตนวุฒิชัย)
ผู้อำนวยการกองช่าง

(ลงชื่อ).....ประธานกรรมการ
(ลงชื่อ).....กรรมการ
(ลงชื่อ).....กรรมการ

ใบประมาณราคาค่าก่อสร้าง

องค์การบริหารส่วนตำบลกกทอง อำเภอเมืองเลย จังหวัดเลย

ชื่อโครงการ : โครงการก่อสร้างสะพานคอนกรีตเสริมเหล็กข้ามลำห้วยน้ำหามาน บ้านห้วยข้อม

ที่ตั้งโครงการ : ลำห้วยน้ำหามาน บ้านห้วยข้อม หมู่ที่ 2 ตำบลกกทอง อำเภอเมืองเลย จังหวัดเลย

ปริมาณงาน : ก่อสร้างสะพานคอนกรีตเสริมเหล็ก แบบไม่มีไหล่ทาง กว้าง 4.00 เมตร ยาว 20.00 เมตร ช่วงสะพาน 3 ช่วงแบ่งเป็น 6.00 - 8.00 - 6.00 เมตร ค่า SKEW 0 องศา

ประมาณการตามแบบ :

ตามแบบมาตรฐานงานสะพานสำหรับ อปท.กรมทางหลวงชนบท และรายละเอียดที่องค์การบริหารส่วนตำบลกกทอง กำหนด

ประมาณราคาโดย : นายประทีป รัตนวุฒิชัย

8 ธันวาคม 2566

ราคาน้ำมันดีเซลอำเภอเมืองเลย ลิตรละ :

30.00-30.99

บาท/ลิตร

ลำดับที่	รายการ	จำนวน	หน่วย	ค่าวัสดุ		ค่าแรงงาน		ค่าวัสดุและ	หมายเหตุ
				ต่อหน่วย	จำนวนเงิน	ต่อหน่วย	จำนวนเงิน	ค่าแรงงาน	
	ขอยกมาจากหน้าที่แล้ว				136,910.08		53,152.94	190,063.02	
3.3	- เหล็ก SD30 ๑ 25 m.m.	66.27	ก.ก.	26.49	1,755.20	2.90	192.19	1,947.39	
	- เหล็ก SR24 ๑ 9 m.m.	13.57	ก.ก.	26.48	359.35	4.10	55.65	415.00	
	- ลวดผูกเหล็ก เบอร์ 18	1.44	ก.ก.	42.06	60.45	-	-	60.45	
4	แมงกานีสคอนกรีต (Mn) กันดิน เฉพาะดัดริม หัว, ห้าย								
4.1	- คอนกรีต แมงกานีสคอนกรีต (Fin) กันดิน	2.16	ลบ.ม.	2,803.74	6,056.08	485.00	1,047.60	7,103.68	คอนกรีตผสมเสร็จ 240 Ksc
4.2	- ไม้แบบ ราคาไม้แบบคิดเวียน 3 รอบ	9.53	ลบ.ฟ.	216.36	2,062.95	154.00	1,468.39	3,531.34	ค่าแบบทั่วไป ผิวเปลือย
	- ไม้โครงคร่าว	2.86	ลบ.ฟ.	216.36	618.89	-	-	618.89	
	- ตะปู	2.38	ก.ก.	44.40	105.84	-	-	105.84	
4.3	- เหล็ก SD30 ๑ 12 m.m.	175.65	ก.ก.	27.89	4,898.08	3.30	579.63	5,477.71	
	- เหล็ก SR24 ๑ 9 m.m.	108.78	ก.ก.	26.48	2,880.11	4.10	446.01	3,326.12	
	- ลวดผูกเหล็ก เบอร์ 18	5.12	ก.ก.	42.06	215.34	-	-	215.34	
5	เสาสะพาน สูงจาก หลังคานยึดเสา-ท้องคานรับพื้น								ช่วงเสา สูง 1.50 เมตร
5.1	- คอนกรีตเสา 0.40x0.40x1.50 = 16 ต้น	3.84	ลบ.ม.	2,803.74	10,766.36	485.00	1,862.40	12,628.76	คอนกรีตผสมเสร็จ 240 Ksc
5.2	- ไม้แบบ ราคาไม้แบบคิดเวียน 3 รอบ	33.90	ลบ.ฟ.	216.36	7,334.95	154.00	5,220.93	12,555.87	ค่าแบบทั่วไป ผิวเปลือย
	- ไม้โครงคร่าว	10.17	ลบ.ฟ.	216.36	2,200.48	154.00	1,566.28	3,766.76	
	- ตะปู	8.48	ก.ก.	44.40	376.31	-	-	376.31	
	รวมงบประมาณต้นทุนในหน้านี้				176,600.47		65,592.01	242,192.48	
									(- สองแสนสี่หมื่นสองพันหนึ่งร้อยเก้าสิบสองบาทสี่สิบแปดสตางค์ -)

คณะกรรมการกำหนดราคากลาง

 (ลงชื่อ).....ผู้ประมาณการ
 (นายประทีป รัตนวุฒิชัย)
 ผู้อำนวยการกองช่าง

 (ลงชื่อ).....ผู้ตรวจสอบ
 (นายประทีป รัตนวุฒิชัย)
 ผู้อำนวยการกองช่าง

 (ลงชื่อ).....ประธานกรรมการ
 (ลงชื่อ).....กรรมการ
 (ลงชื่อ).....กรรมการ

ใบประมาณราคาค่าก่อสร้าง

องค์การบริหารส่วนตำบลกกทอง อำเภอเมืองเลย จังหวัดเลย

 ชื่อโครงการ : โครงการก่อสร้างสะพานคอนกรีตเสริมเหล็กข้ามลำห้วยน้ำหามาน บ้านห้วยฮ่อม
 ที่ตั้งโครงการ : ลำห้วยน้ำหามาน บ้านห้วยฮ่อม หมู่ที่ 2 ตำบลกกทอง อำเภอเมืองเลย จังหวัดเลย

ปริมาณงาน : ก่อสร้างสะพานคอนกรีตเสริมเหล็ก แบบไม่มีไหล่ทาง กว้าง 4.00 เมตร ยาว 20.00 เมตร ช่วงสะพาน 3 ช่วงแบ่งเป็น 6.00 - 8.00 - 6.00 เมตร ค่า SKEW 0 องศา

ประมาณการตามแบบ : ตามแบบมาตรฐานงานสะพานสำหรับ อปท.กรมทางหลวงชนบท และรายละเอียดที่องค์การบริหารส่วนตำบลกกทอง กำหนด

ประมาณราคาโดย : นายประทีป รัตนวุฒิชัย 8 ธันวาคม 2566 ราคาน้ำมันดีเซลอำเภอเมืองเลย ลิตรละ : 30.00-30.99 บาท/ลิตร

ลำดับที่	รายการ	จำนวน	หน่วย	ค่าวัสดุ		ค่าแรงงาน		ค่าวัสดุและ	หมายเหตุ
				ต่อหน่วย	จำนวนเงิน	ต่อหน่วย	จำนวนเงิน	ค่าแรงงาน	
	ขอยกมาจากหน้าที่แล้ว				176,600.47		65,592.01	242,192.48	
5.3	- เหล็ก SD30 ø 25 m.m.	1,282.28	ก.ก.	26.49	33,961.14	2.90	3,718.61	37,679.75	คิดจากท้องคานวัดเสา - หลังคานวางพื้น
	- เหล็ก SR24 ø 9 m.m.	198.00	ก.ก.	26.48	5,242.33	4.10	811.81	6,054.15	
	- ลวดผูกเหล็ก เบอร์ 18	26.65	ก.ก.	42.06	1,120.69	-	-	1,120.69	
6	คานรับพื้น								
6.1	- คอนกรีต 240 Ksc	7.76	ลบ.ม.	2,803.74	21,757.02	485.00	3,763.60	25,520.62	คอนกรีตผสมเสร็จ 240 Ksc
6.2	- ไม้แบบ ราคาไม้แบบคิดเวียน 3 รอบ	36.20	ลบ.ฟ.	216.36	7,831.59	154.00	5,574.43	13,406.01	ค่าแบบทั่วไป ผิวเปลือย
	- ไม้โครงคร่าว	10.86	ลบ.ฟ.	216.36	2,349.48	-	-	2,349.48	
	- ค้ำยัน ไม้ยูคา, ไม้สน Ø 2" x 1.50 เมตร	24.00	ต้น	25.00	600.00	10.00	240.00	840.00	
	- ตะปู	9.05	ก.ก.	44.40	401.79	-	-	401.79	
6.3	- เหล็ก SD30 ø 25 m.m.	616.48	ก.ก.	26.49	16,327.47	2.90	1,787.79	18,115.26	
	- เหล็ก SD30 ø 12 m.m.	35.52	ก.ก.	27.89	990.51	3.30	117.22	1,107.73	
	- เหล็ก SR24 ø 9 m.m.	124.55	ก.ก.	26.48	3,297.60	4.10	510.66	3,808.25	
	- ลวดผูกเหล็ก เบอร์ 18	13.98	ก.ก.	42.06	587.91	-	-	587.91	
7	พื้นสะพาน กว้าง 5.00 ม. ช่วง 6.00 ม. ทน 10.35 ม.								2 ช่วง หัว,ท้าย สะพาน
7.1	- คอนกรีต พื้น จำนวน 2 ช่วง หัว,ท้าย	21.00	ลบ.ม.	2,803.74	58,878.54	485.00	10,185.00	69,063.54	คอนกรีตผสมเสร็จ 240 Ksc
7.2	- ไม้แบบ ราคาไม้แบบคิดเวียน 3 รอบ	52.97	ลบ.ฟ.	216.36	11,460.86	154.00	8,157.70	19,618.55	ค่าแบบทั่วไป ผิวเปลือย
	- ไม้โครงคร่าว	15.89	ลบ.ฟ.	216.36	3,438.26	154.00	2,447.31	5,885.57	
	- ค้ำยัน ไม้ยูคา, ไม้สน Ø 2" x 3.50 เมตร	60.00	ต้น	40.00	2,400.00	12.00	720.00	3,120.00	
	- ตะปู	13.24	ก.ก.	44.40	587.99	-	-	587.99	
	รวมงบประมาณต้นทุนในหน้านี้				347,833.65		103,626.12	451,459.77	
									(- สีสันห้าหมื่นหนึ่งพันสี่ร้อยห้าสิบเก้าบาทเจ็ดสิบเจ็ดสตางค์ -)

คณะกรรมการกำหนดราคากลาง

(ลงชื่อ)..... ผู้ประมาณการ

(นายประทีป รัตนวุฒิชัย)

ผู้อำนวยการกองช่าง

(ลงชื่อ)..... ผู้ตรวจสอบ

(นายประทีป รัตนวุฒิชัย)

ผู้อำนวยการกองช่าง

(ลงชื่อ)..... ประธานกรรมการ (ลงชื่อ)..... กรรมการ (ลงชื่อ)..... กรรมการ

องค์การบริหารส่วนตำบลกกทอง อำเภอเมืองเลย จังหวัดเลย

ชื่อโครงการ : โครงการก่อสร้างสะพานคอนกรีตเสริมเหล็กข้ามลำห้วยน้ำหามาน บ้านห้วยฮ่อม

ที่ตั้งโครงการ : ลำห้วยน้ำหามาน บ้านห้วยฮ่อม หมู่ที่ 2 ตำบลกกทอง อำเภอเมืองเลย จังหวัดเลย

ปริมาณงาน : ก่อสร้างสะพานคอนกรีตเสริมเหล็ก แบบไม่มีไหล่ทาง กว้าง 4.00 เมตร ยาว 20.00 เมตร ช่วงสะพาน 3 ช่วงแบ่งเป็น 6.00 - 8.00 - 6.00 เมตร ค่า SKEW 0 องศา

ประมาณการตามแบบ :

ตามแบบมาตรฐานงานสะพานสำหรับ อปท.กรมทางหลวงชนบท และรายละเอียดที่องค์การบริหารส่วนตำบลกกทอง กำหนด

ประมาณราคาโดย : นายประทีป รัตนวุฒิชัย

8 ธันวาคม 2566

ราคาน้ำมันดีเซลอำเภอเมืองเลย ลิตรละ :

30.00-30.99

บาท/ลิตร

ลำดับที่	รายการ	จำนวน	หน่วย	ค่าวัสดุ		ค่าแรงงาน		ค่าวัสดุและ	หมายเหตุ
				ต่อหน่วย	จำนวนเงิน	ต่อหน่วย	จำนวนเงิน	ค่าแรงงาน	
7.3	ขอยกมาจากหน้าทีแล้ว				347,833.65		103,626.12	451,459.77	
	- เหล็ก SD30 ๑ 25 m.m.	1,525.79	ก.ก.	26.49	40,410.50	2.90	4,424.79	44,835.28	2ช่วง หัว,ท้าย
	- เหล็ก SD30 ๑ 12 m.m.	419.14	ก.ก.	27.89	11,688.03	3.30	1,383.15	13,071.18	
	- เหล็ก SR24 ๑ 9 m.m.	239.52	ก.ก.	26.48	6,341.53	4.10	982.03	7,323.56	
	- ลวดผูกเหล็ก เบอร์ 18	39.32	ก.ก.	42.06	1,653.80	-	-	1,653.80	
8	พื้นสะพาน กว้าง5.00 ม.ช่วง 8.00 ม. หน้า0.45 ม.								ช่วงกลางสะพาน
8.1	- คอนกรีต 240 Ksc	18.00	ลบ.ม.	2,803.74	50,467.32	485.00	8,730.00	59,197.32	คอนกรีตผสมเสร็จ 240 Ksc
8.2	- ไม้แบบ ราคาไม้แบบคิดเวียน 3 รอบ	35.31	ลบ.ฟ.	216.36	7,640.57	154.00	5,438.46	13,079.03	ค่าแบบทั่วไป ผิวเปลือย
	- ไม้โครงคร่าว	10.59	ลบ.ฟ.	216.36	2,292.17	-	-	2,292.17	
	- ค้ำยัน ไม้ยูคา,ไม้สน Ø 2" x 3.50 เมตร	40.00	ต้น	40.00	1,600.00	12.00	480.00	2,080.00	
	- ตะปู	8.83	ก.ก.	44.40	391.99	-	-	391.99	
8.3	- เหล็ก SD30 ๑ 25 m.m.	1,294.61	ก.ก.	26.49	34,287.69	2.90	3,754.36	38,042.06	
	- เหล็ก SD30 ๑ 12 m.m.	295.70	ก.ก.	27.89	8,246.00	3.30	975.82	9,221.82	
	- เหล็ก SR24 ๑ 9 m.m.	159.68	ก.ก.	26.48	4,227.69	4.10	654.69	4,882.38	
	- ลวดผูกเหล็ก เบอร์ 18	31.50	ก.ก.	42.06	1,324.88	-	-	1,324.88	
9	ผนัง Parapet 2 ข้าง								ด้านละ 6-8-6 = 20 เมตร
9.1	- คอนกรีต Parapet 2 ข้าง	11.25	ลบ.ม.	2,803.74	31,547.68	485.00	5,457.22	37,004.90	คอนกรีตผสมเสร็จ 240 Ksc
9.2	- ไม้แบบ ราคาไม้แบบคิดเวียน 3 รอบ	61.80	ลบ.ฟ.	216.36	13,371.00	154.00	9,517.31	22,888.31	ค่าแบบทั่วไป ผิวเปลือย
	- ไม้โครงคร่าว	18.54	ลบ.ฟ.	216.36	4,011.30	154.00	2,855.19	6,866.49	
	- ตะปู	15.45	ก.ก.	44.40	685.99	-	-	685.99	
	รวมงบประมาณต้นทุนในหน้านี้				568,021.79		148,279.15	716,300.94	
									(- เจ็ดแสนหนึ่งหมื่นหกพันสามร้อยบาทเก้าสิบสี่สตางค์ -)

คณะกรรมการกำหนดราคากลาง

(ลงชื่อ)..... ผู้ประมาณการ
(นายประทีป รัตนวุฒิชัย)
ผู้อำนวยการกองช่าง

(ลงชื่อ)..... ผู้ตรวจสอบ
(นายประทีป รัตนวุฒิชัย)
ผู้อำนวยการกองช่าง

(ลงชื่อ)..... ประธานกรรมการ (ลงชื่อ)..... กรรมการ (ลงชื่อ)..... กรรมการ

องค์การบริหารส่วนตำบลกกทอง อำเภอเมืองเลย จังหวัดเลย

ชื่อโครงการ : โครงการก่อสร้างสะพานคอนกรีตเสริมเหล็กข้ามลำห้วยน้ำหมาน บ้านห้วยฮ่อม

ที่ตั้งโครงการ : ลำห้วยน้ำหมาน บ้านห้วยฮ่อม หมู่ที่ 2 ตำบลกกทอง อำเภอเมืองเลย จังหวัดเลย

ปริมาณงาน : ก่อสร้างสะพานคอนกรีตเสริมเหล็ก แบบไม่มีไหล่ทาง กว้าง 4.00 เมตร ยาว 20.00 เมตร ช่วงสะพาน 3 ช่วงแบ่งเป็น 6.00 - 8.00 - 6.00 เมตร ค่า SKEW 0 องศา

ประมาณการตามแบบ :

ตามแบบมาตรฐานงานสะพานสำหรับ อปท.กรมทางหลวงชนบท และรายละเอียดที่องค์การบริหารส่วนตำบลกกทอง กำหนด

ประมาณราคาโดย : นายประทีป รัตนวุฒิชัย

8 ธันวาคม 2566

ราคาน้ำมันเชื้อเพลิงอำเภอเมืองเลย ลิตรละ :

30.00-30.99

บาท/ลิตร

ลำดับที่	รายการ	จำนวน	หน่วย	ค่าวัสดุ		ค่าแรงงาน		ค่าวัสดุและ	หมายเหตุ
				ต่อหน่วย	จำนวนเงิน	ต่อหน่วย	จำนวนเงิน	ค่าแรงงาน	
	ขอยกมาจากหน้าที่แล้ว				568,021.79		148,279.15	716,300.94	
9.3	- เหล็ก SD30 ø 16 m.m.	492.96	ก.ก.	26.66	13,142.31	3.60	1,774.66	14,916.97	
	- เหล็ก SD30 ø 12 m.m.	142.08	ก.ก.	26.49	3,762.99	2.90	412.03	4,175.02	
	- เหล็ก SR24 ø 9 m.m.	159.68	ก.ก.	26.48	4,227.69	4.10	654.69	4,882.38	
	- ลวดผูกเหล็ก เบอร์ 18	14.30	ก.ก.	42.06	601.67	-	-	601.67	
10	ผนังป้องกันตอม่อตัวริม								ดินสะพานทั้ง 2 ข้าง
10.1	- คอนกรีต 240 Ksc	18.56	ลบ.ม.	2,803.74	52,048.63	485.00	9,003.54	61,052.17	คอนกรีตผสมเสร็จ 240 Ksc
10.2	- ไม้แบบ ราคาไม้แบบคิดเวียน 3 รอบ	37.95	ลบ.ฟ.	216.36	8,209.79	154.00	5,843.63	14,053.42	ค่าแบบทั่วไป ผิวเปลือย
	- ไม้โครงคร่าว	11.38	ลบ.ฟ.	216.36	2,462.94	-	-	2,462.94	
	- ตะปู	9.49	ก.ก.	44.40	421.20	-	-	421.20	
10.3	- เหล็ก SD30 ø 25 m.m.	282.35	ก.ก.	26.66	7,527.39	3.60	1,016.45	8,543.85	
	- เหล็ก SD30 ø 12 m.m.	1,558.62	ก.ก.	26.49	41,279.99	2.90	4,519.99	45,799.98	
	- ลวดผูกเหล็ก เบอร์ 18	33.14	ก.ก.	42.06	1,393.76	-	-	1,393.76	
11	ลูกรัง กำแพงกันดินด้านข้าง ทั้ง 2 ฝั่ง								คอนกรีตผสมเสร็จ 240 Ksc
11.1	- คอนกรีต กำแพงกันดิน ทั้ง 2 ฝั่ง	9.88	ลบ.ม.	2,803.74	27,700.95	485.00	4,791.80	32,492.75	ค่าแบบทั่วไป ผิวเปลือย
11.2	- ไม้แบบ ราคาไม้แบบคิดเวียน 3 รอบ	45.63	ลบ.ฟ.	216.36	9,871.62	154.00	7,026.50	16,898.11	
	- ไม้โครงคร่าว	13.69	ลบ.ฟ.	216.36	2,961.49	154.00	2,107.95	5,069.43	
	- ตะปู	11.41	ก.ก.	44.40	506.46	-	-	506.46	
	รวมงบประมาณต้นทุนในหน้านี้				744,140.65		185,430.38	929,571.03	
									(- แก้วแสนสองหมื่นเก้าพันห้าร้อยเจ็ดสิบเอ็ดบาทสามสตางค์ -)

คณะกรรมการกำหนดราคากลาง

(ลงชื่อ)..... ผู้ประมาณการ
(นายประทีป รัตนวุฒิชัย)
ผู้อำนวยการกองช่าง

(ลงชื่อ)..... ผู้ตรวจสอบ
(นายประทีป รัตนวุฒิชัย)
ผู้อำนวยการกองช่าง

(ลงชื่อ)..... ประธานกรรมการ (ลงชื่อ)..... กรรมการ (ลงชื่อ)..... กรรมการ

องค์การบริหารส่วนตำบลกกทอง อำเภอเมืองเลย จังหวัดเลย

ชื่อโครงการ : โครงการก่อสร้างสะพานคอนกรีตเสริมเหล็กข้ามลำห้วยน้ำหามาน บ้านห้วยฮ่อม

ที่ตั้งโครงการ : ลำห้วยน้ำหามาน บ้านห้วยฮ่อม หมู่ที่ 2 ตำบลกกทอง อำเภอเมืองเลย จังหวัดเลย

ปริมาณงาน : ก่อสร้างสะพานคอนกรีตเสริมเหล็ก แบบไม่มีไหล่ทาง กว้าง 4.00 เมตร ยาว 20.00 เมตร ช่วงสะพาน 3 ช่วงแบ่งเป็น 6.00 - 8.00 - 6.00 เมตร ค่า SKEW 0 องศา

ประมาณการตามแบบ :

ตามแบบมาตรฐานงานสะพานสำหรับ อปท.กรมทางหลวงชนบท และรายละเอียดที่องค์การบริหารส่วนตำบลกกทอง กำหนด

ประมาณราคาโดย : นายประทีป รัตนวุฒิชัย

8 ธันวาคม 2566

ราคาน้ำมันดีเซลอำเภอเมืองเลย ลิตรละ :

30.00-30.99

บาท/ลิตร

ลำดับที่	รายการ	จำนวน	หน่วย	ค่าวัสดุ		ค่าแรงงาน		ค่าวัสดุและ	หมายเหตุ
				ต่อหน่วย	จำนวนเงิน	ต่อหน่วย	จำนวนเงิน	ค่าแรงงาน	
	ขอยกมาจากหน้าที่แล้ว				744,140.65		185,430.38	929,571.03	
12.3	- เหล็ก SD30 ø 12 m.m.	284.16	ก.ก.	26.49	7,525.98	2.90	824.06	8,350.04	
	- เหล็ก SR24 ø 9 m.m.	71.86	ก.ก.	26.48	1,902.46	4.10	294.61	2,197.07	
	- เหล็ก SR24 ø 6 m.m.	60.38	ก.ก.	27.78	1,677.23	4.10	247.57	1,924.80	
	- ลวดผูกเหล็ก เบอร์ 18	7.50	ก.ก.	42.06	315.25	-	-	315.25	
13	คานาคอนกรีตป้องกันคาน้ำ คอสะพาน								บริเวณคอสะพานทั้ง 2 มั่ง
13.1	- คอนกรีต 240 Ksc	4.40	ลบ.ม.	2,803.74	12,336.46	485.00	2,134.00	14,470.46	คอนกรีตผสมเสร็จ 240 Ksc
13.2	- ไม้แบบ ราคาไม้แบบคิดเวียน 3 รอบ	4.41	ลบ.ฟ.	216.36	955.07	154.00	679.81	1,634.88	ค่าแบบทั่วไป ผิวเปลือย
	- ไม้โครงคร่าว	1.32	ลบ.ฟ.	216.36	286.52	-	-	286.52	
	- ตะปู	1.10	ก.ก.	44.40	49.00	-	-	49.00	
13.3	- เหล็ก SR24 ø 9 m.m.	187.62	ก.ก.	26.48	4,967.53	4.10	769.26	5,736.79	
	- ลวดผูกเหล็ก เบอร์ 18	3.38	ก.ก.	42.06	142.05	-	-	142.05	
13.4	- หิน เบอร์ 1	0.30	ตัน	303.74	91.12	91.12	27.34	118.46	
13.5	- ท่อ PVC Ø 2" ชั้น 8.5	1.00	ท่อน	180.37	180.37	54.11	54.11	234.48	
14	งานสีราวสะพาน (หัว,ท้าย) ขาว-ดำ คาน้ำเฉียง	4.00	ตร.ม.	216.36	865.43	154.00	616.00	1,481.43	
15	งานดินคอสะพาน								
15.1	- ขุดดินพร้อมถมกลับ	480.00	ลบ.ม.	-	-	112.00	53,760.00	53,760.00	งานคอสะพาน + เพื่อตอกเข็ม
	รวมงบประมาณต้นทุนในหน้านี้				775,435.11		244,837.14	1,020,272.25	
									(-หนึ่งล้านสองหมื่นสองร้อยเจ็ดสิบสองบาทยี่สิบห้าสตางค์-)

(ลงชื่อ).....ผู้ประมาณการ
(นายประทีป รัตนวุฒิชัย)
ผู้อำนวยการกองช่าง

(ลงชื่อ).....ผู้ตรวจสอบ
(นายประทีป รัตนวุฒิชัย)
ผู้อำนวยการกองช่าง

คณะกรรมการกำหนดราคากลาง

(ลงชื่อ).....ประธานกรรมการ (ลงชื่อ).....กรรมการ (ลงชื่อ).....กรรมการ

ใบประมาณราคาต้นทุนค่าก่อสร้าง

ปร.4 (7/7)

องค์การบริหารส่วนตำบลกกทอง อำเภอเมืองเลย จังหวัดเลย

ชื่อโครงการ : โครงการก่อสร้างสะพานคอนกรีตเสริมเหล็กข้ามลำห้วยน้ำหามาน บ้านห้วยฮ่อม

ที่ตั้งโครงการ : ลำห้วยน้ำหามาน บ้านห้วยฮ่อม หมู่ที่ 2 ตำบลกกทอง อำเภอเมืองเลย จังหวัดเลย

ปริมาณงาน : ก่อสร้างสะพานคอนกรีตเสริมเหล็ก แบบไม่มีไหล่ทาง กว้าง 4.00 เมตร ขาว 20.00 เมตร ช่วงสะพาน 3 ช่วงแบ่งเป็น 6.00 - 8.00 - 6.00 เมตร ค่า SKEW 0 องศา

ประมาณการตามแบบ :

ตามแบบมาตรฐานงานสะพานสำหรับ อปท.กรมทางหลวงชนบท และรายละเอียดที่องค์การบริหารส่วนตำบลกกทอง กำหนด

ประมาณราคาโดย : นายประทีป รัตนวุฒิชัย

8 ธันวาคม 2566

ราคาน้ำมันดีเซลอำเภอเมืองเลย คิดรวม :

30.00-30.99 บาท/ลิตร

บาท/ลิตร

ลำดับที่	รายการ	จำนวน	หน่วย	ค่าวัสดุ		ค่าแรงงาน		ค่าวัสดุและ	หมายเหตุ
				ต่อหน่วย	จำนวนเงิน	ต่อหน่วย	จำนวนเงิน	ค่าแรงงาน	
16	ขอยกมาจากหน้าที่แล้ว งานถนนคอนกรีตเสริมเหล็ก เชื่อมสะพาน 2 ช่วง - กว้าง 4.00 เมตร ทน 0.15 เมตร ขาวข้างละ 20.00 เมตร รวมระยะทาง 40.00 เมตร	160.00	ตร.ม.	393.00	775,435.11 62,880.00	-	244,837.14 -	1,020,272.25 62,880.00	ราคาเหมา ตามบัญชีราคามาตรฐาน สิ่งก่อสร้าง สำนักงบประมาณ ธ.ค. 2565
17	ค่าขนส่ง ระยะทางถึงอำเภอเมือง 23.00 ก.ม.					ค่าขนส่ง			
	- ค่าขนส่ง คอนกรีต ผสมเสร็จ	88.70	ลบ.ม.	-	-	82.06	7,279.05	7,279.05	
	- ค่าขนส่ง เหล็กเสริมคอนกรีต	9.97	ตัน	-	-	58.61	584.43	584.43	
	- ค่าขนส่งไม้แบบ 750 ก.ก./ลบ.ม. = 12.11 ลบ.ม.	9.08	ตัน	-	-	58.61	532.33	532.33	
รวมงบประมาณต้นทุนทั้งสิ้น 7 แผ่น					838,315.11		253,232.95	1,091,548.06	
(- หนึ่งล้านเก้าหมื่นหนึ่งพันห้าร้อยสี่สิบแปดบาทหกสตางค์ -)									

(ลงชื่อ)..... ผู้ประมาณการ

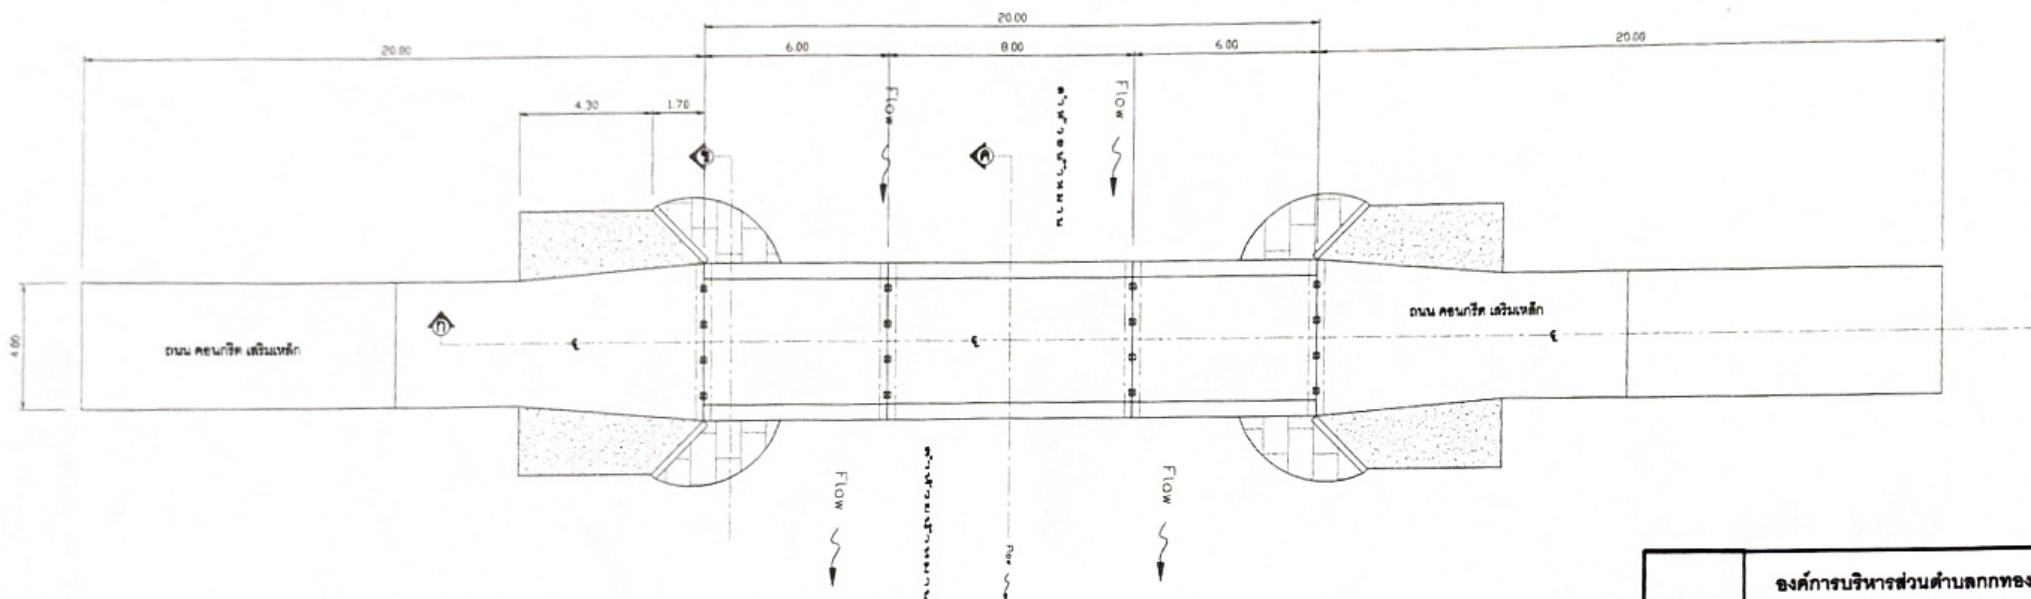
(นายประทีป รัตนวุฒิชัย)
ผู้อำนวยการกองช่าง

(ลงชื่อ)..... ผู้ตรวจสอบ

(นายประทีป รัตนวุฒิชัย)
ผู้อำนวยการกองช่าง


คณะกรรมการกำหนดราคากลาง

(ลงชื่อ)..... ประธานกรรมการ (ลงชื่อ)..... กรรมการ (ลงชื่อ)..... กรรมการ




แปลนสะพาน คอนกรีตเสริมเหล็ก ข้ามลำห้วยน้ำหามาน

องค์การบริหารส่วนตำบลกกทอง อำเภอเมืองเลย จังหวัดเลย		
แบบแสดง	ผังบริเวณ	มาตราส่วน 1 : 250
เขียนแบบวันที่	1 มีนาคม 2566	แผ่น 3
เลขที่แบบ	กท. 035/66	ที่ 6
สำรวจ/เขียนแบบ	(นายประทีป รัตนวุฒิชัย)	ผ.อ.กองช่าง อบต.กกทอง
ตรวจสอบ	(นายประทีป รัตนวุฒิชัย)	ผ.อ.กองช่าง อบต.กกทอง
เห็นชอบ	(นายพิษณุ อดิเรก)	ปลัด อบต.กกทอง
อนุมัติ	(นายคำปุ่น วิจิตรปัญญา)	นายก อบต.กกทอง

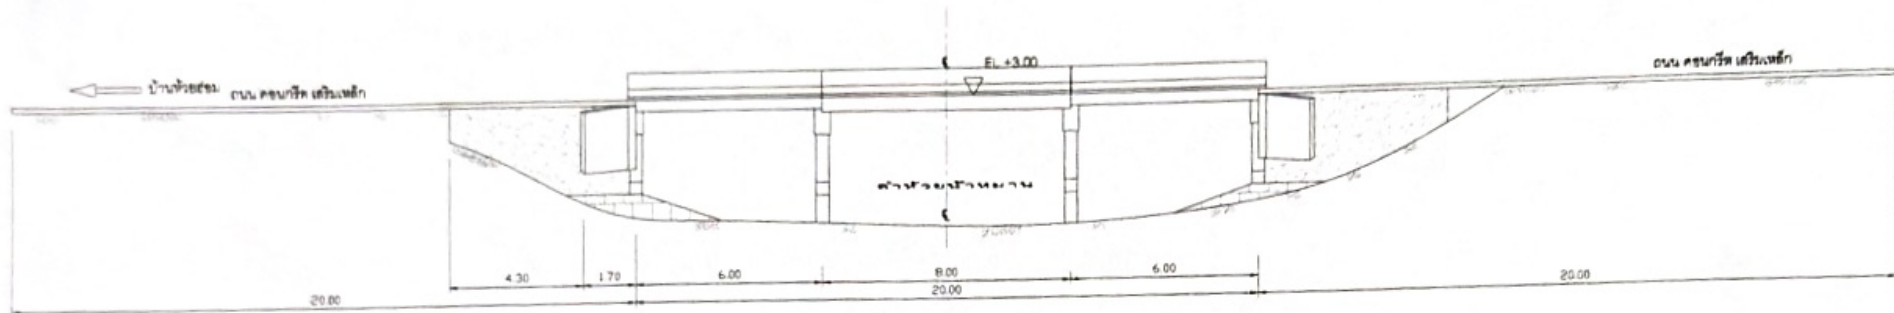


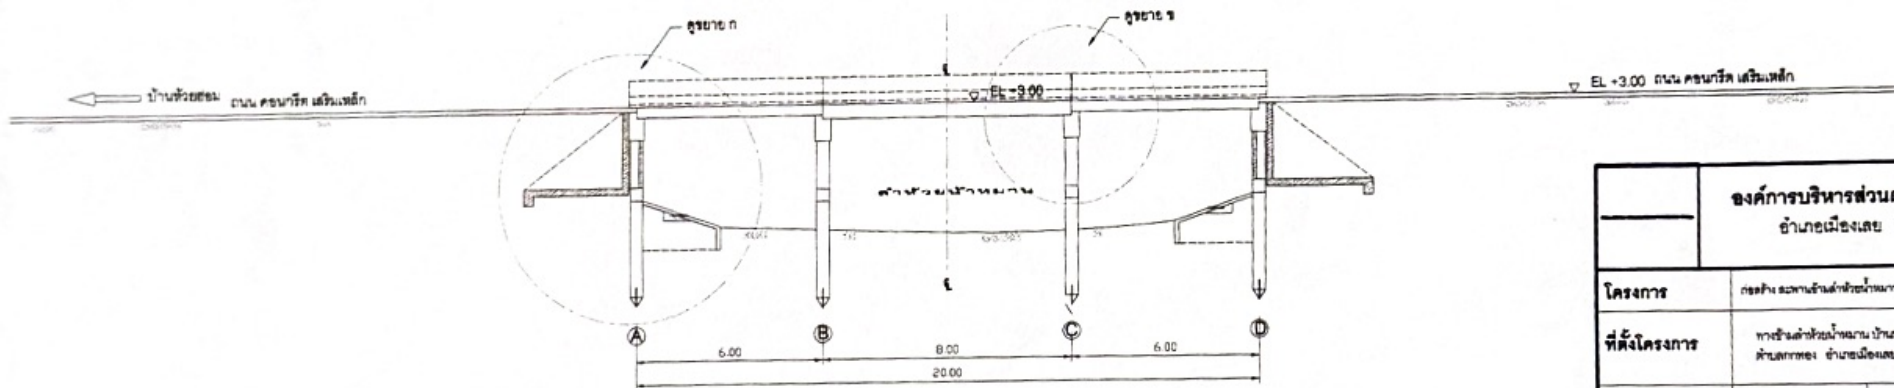รูปด้านสะพาน คอนกรีตเสริมเหล็ก ข้ามลำห้วยน้ำหมาน




รูปตัดสะพาน คอนกรีตเสริมเหล็ก ข้ามลำห้วยน้ำหมาน

องค์การบริหารส่วนตำบลกกทอง			
อำเภอเมืองเลย จังหวัดเลย			
แบบแสดง	ผังบริเวณ	มาตราส่วน 1 : 250	
เขียนแบบวันที่	1 มีนาคม 2566	แผ่น	4
เลขที่แบบ	กท. 035/66	ที่	6
สำรวจ/เขียนแบบ	(นายประทีป รัตนวิชัย)	ผ.อ.กองช่าง	อบต.กกทอง
ตรวจสอบ	(นายประทีป รัตนวิชัย)	ผ.อ.กองช่าง	อบต.กกทอง
เห็นชอบ	(นายพิเชษฐ รัตนวิชัย)	ปลัด	อบต.กกทอง
อนุมัติ	(นายคำปัน วิจิตรปัญญา)	นายก	อบต.กกทอง

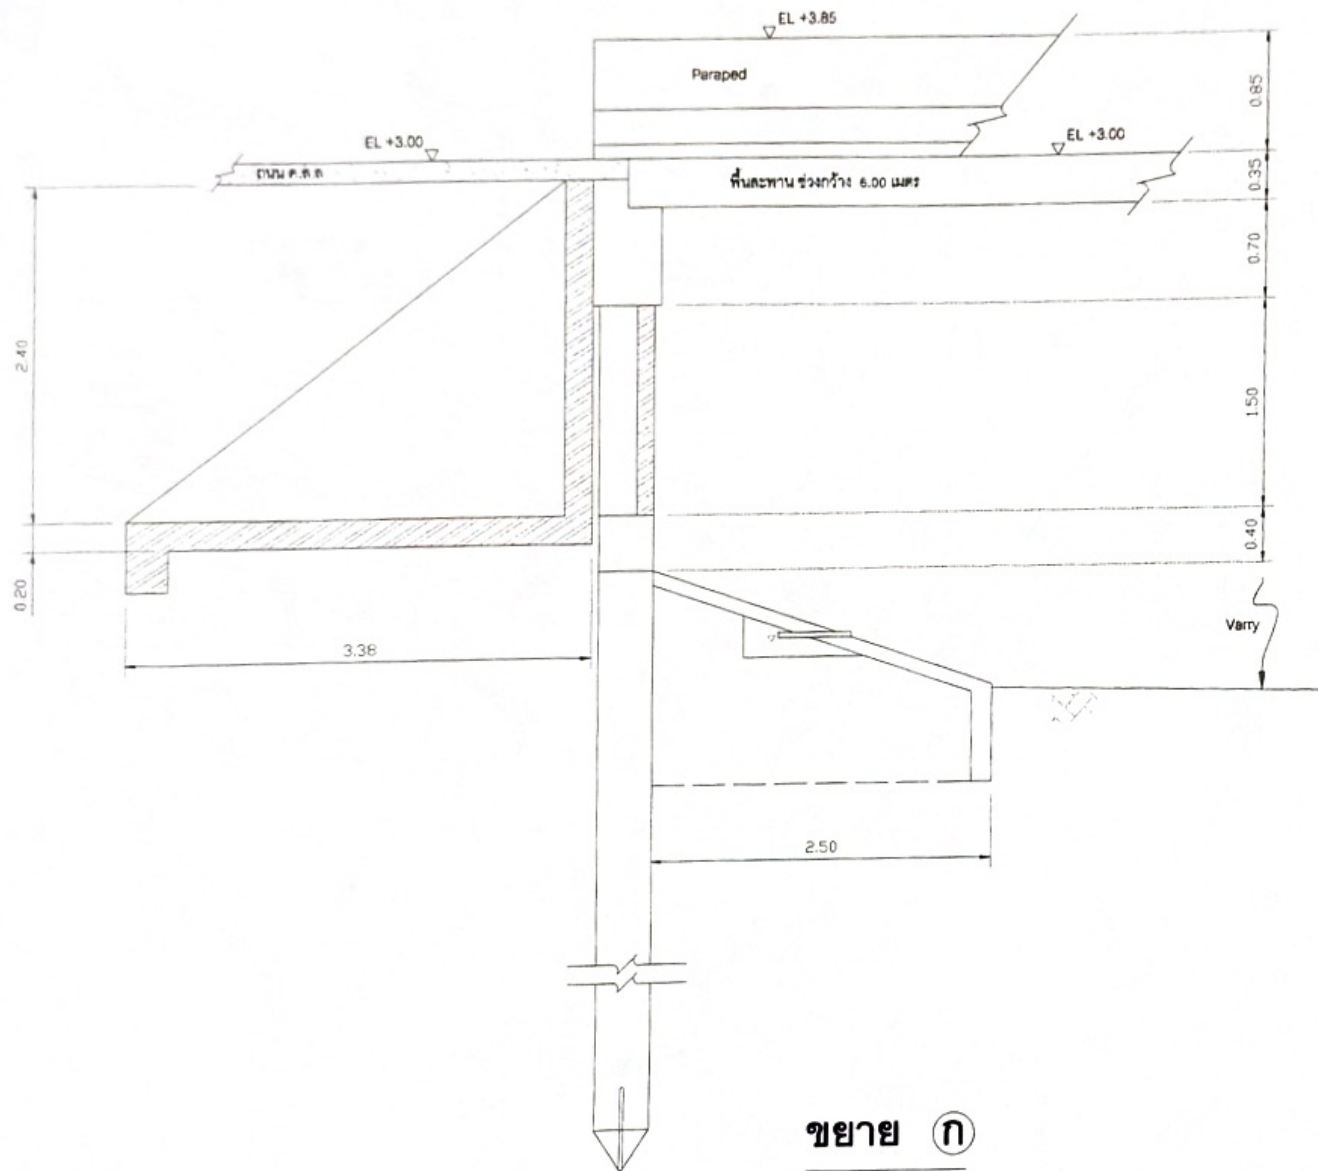

ขยาย ก

องค์การบริหารส่วนตำบลกกทอง อำเภอเมืองเลย จังหวัดเลย			
แบบแสดง	ผังบริเวณ	มาตรฐาน 1 : 250	
เขียนแบบวันที่	1 มีนาคม 2566	แผ่น	5
เลขที่แบบ	กท. 035/66	ที่	6
สำรวจ/เขียนแบบ	(นายประทีป รัตนคุณชัย)	ผ.อ.กองช่าง	อบต.กกทอง
ตรวจสอบ	(นายประทีป รัตนคุณชัย)	ผ.อ.กองช่าง	อบต.กกทอง
เห็นชอบ	(นายพิเชษฐ วัฒนากุล)	ปลัด	อบต.กกทอง
อนุมัติ	(นายคำปัน วิจิตรปัญญา)	นายก	อบต.กกทอง

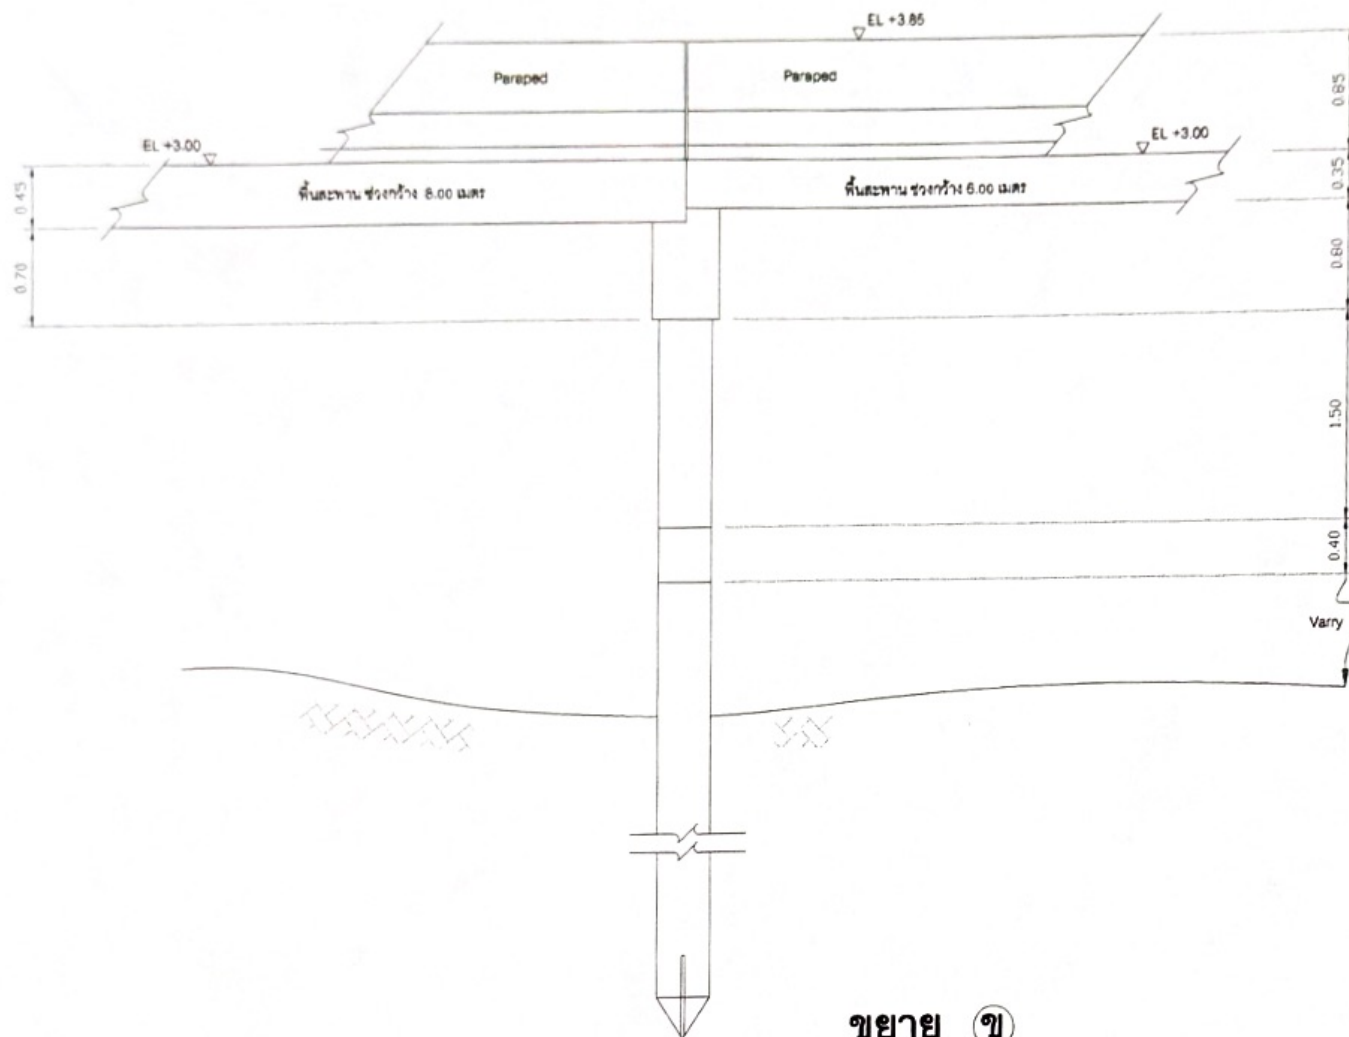

ขยาย ๗

องค์การบริหารส่วนตำบลกกทอง อำเภอเมืองเลย จังหวัดเลย			
แบบแสดง	ผังบริเวณ	มาตรฐาน	1 : 250
เขียนแบบวันที่	1 มีนาคม 2566	แผ่น	6
เลขที่แบบ	กท. 035/66	ที่	6
สำรวจ/เขียนแบบ	(นายประทีป รัตนคุณชัย)	ผ.อ.กองช่าง	อบต.กกทอง
ตรวจสอบ	(นายประทีป รัตนคุณชัย)	ผ.อ.กองช่าง	อบต.กกทอง
เห็นชอบ	(นายพิษณุ วิชาญ)	ปลัด	อบต.กกทอง
อนุมัติ	(นายคำปัน วิจิตรปัญญา)	นายก	อบต.กกทอง


โครงการก่อสร้าง : สะพาน คสล.ข้ามลำห้วยน้ำหามาน บ้านห้วยฮ่อม หมู่ที่ 2 ตำบลกกทอง อำเภอเมืองเลย จังหวัดเลย
ขนาดผิวจราจร กว้าง 4.00 เมตร ยาว 20.00 เมตร (ไม่มีทางเท้า, แบบตอกเข็ม) ช่วง สะพาน 3 ช่วง 6.00 - 8.00 - 6.00 เมตร

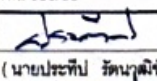
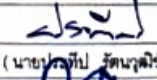
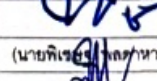
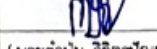



พิกัดที่ตั้ง โครงการ
N : 1939369.35
E : 77390839

สัญลักษณ์




- ทางหลวงแผ่นดิน (กรมทางหลวง)
- ทางหลวงชนบท (กรมทางหลวงชนบท)
- โครงการฯ ที่จะดำเนินการก่อสร้าง
- แม่น้ำ, ลำคลอง
- ห้วยน้ำ, ฝาย
- หมู่บ้าน, ชุมชน
- วัด, ศูนย์, โรงเรียน
- ที่ตั้ง, จังหวัด, อำเภอ

แผนที่สังเขป 1 : 4,000

องค์การบริหารส่วนตำบลกกทอง อำเภอเมืองเลย จังหวัดเลย			
โครงการ	ก่อสร้าง สะพานข้ามลำห้วยน้ำหามาน บ้านห้วยฮ่อม		
ที่ตั้งโครงการ	พิกัดข้ามลำห้วยน้ำหามาน บ้านห้วยฮ่อม หมู่ที่ 2 ตำบลกกทอง อำเภอเมืองเลย จังหวัดเลย		
แบบแสดง	ผังบริเวณ	มาตราส่วน 1 : 4000	
เขียนแบบวันที่	1 มีนาคม 2566	แผ่น	1
เลขที่แบบ	กท. 035/66	ที่	6
สำรวจ/เขียนแบบ			ผ.อ.กองช่าง อบต.กกทอง
ตรวจสอบ			ผ.อ.กองช่าง อบต.กกทอง
เห็นชอบ			ปลัด อบต.กกทอง
อนุมัติ			นายก อบต.กกทอง

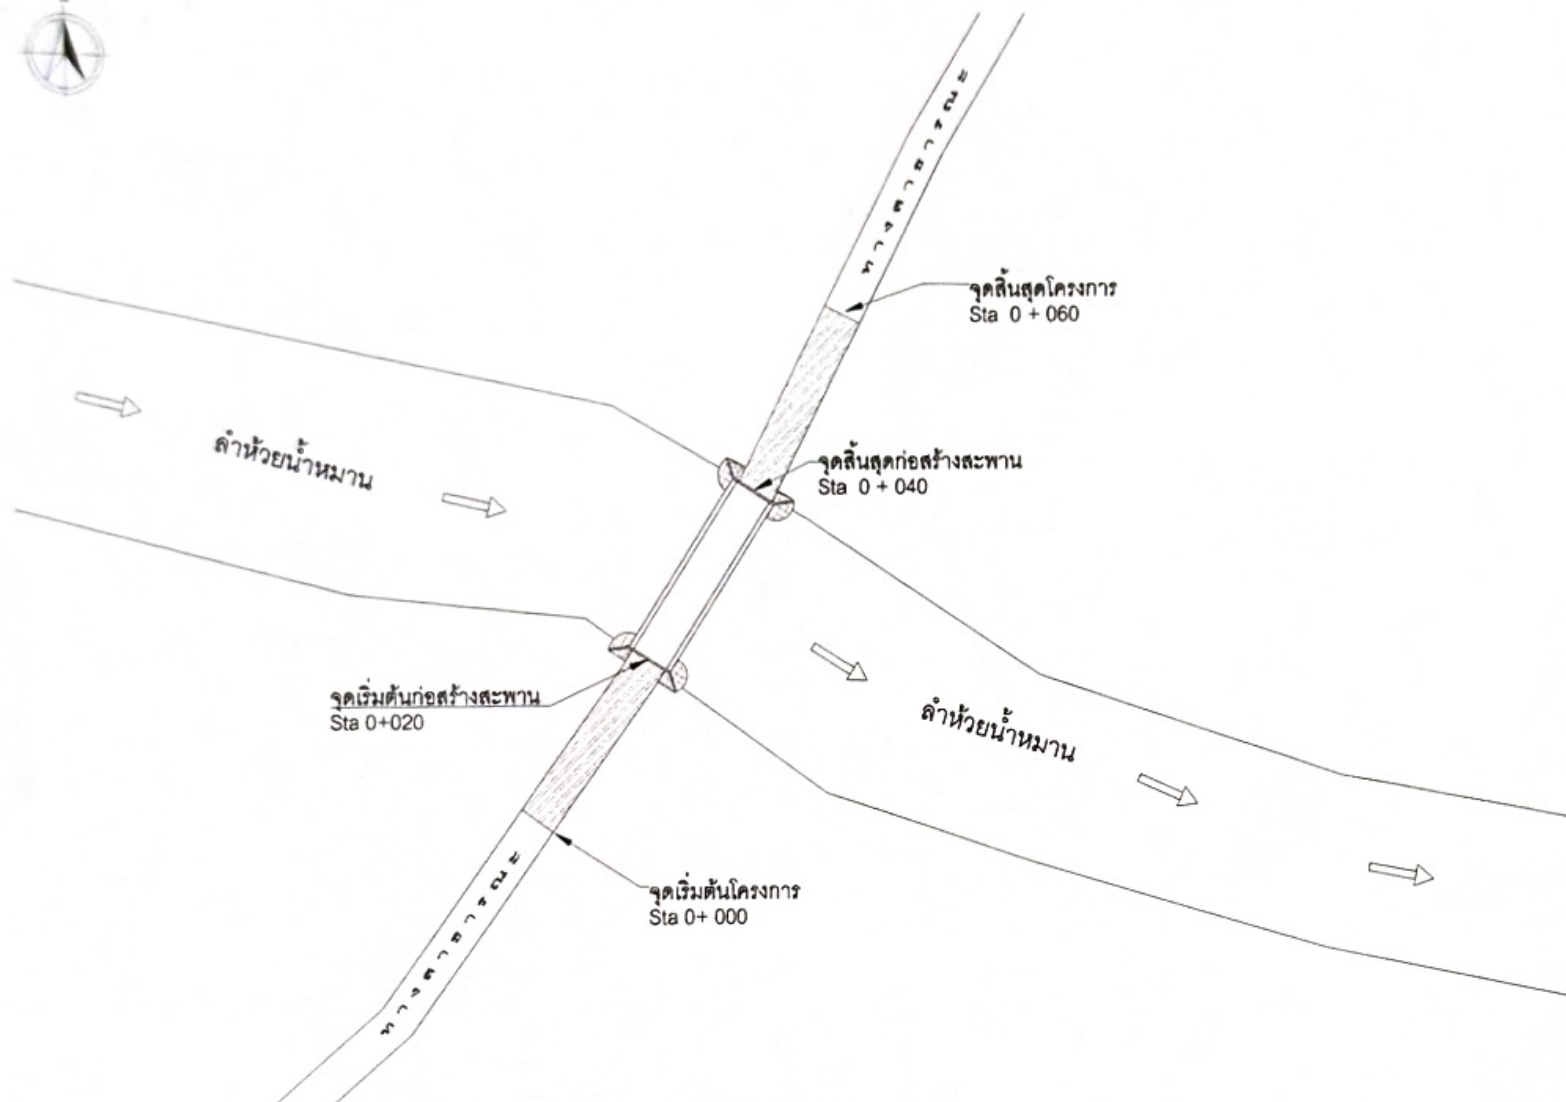

ผังบริเวณ โครงการ

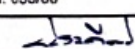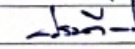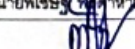องค์การบริหารส่วนตำบลกกทอง อำเภอเมืองเลย จังหวัดเลย		
โครงการ	ก่อสร้าง สะพานข้ามลำห้วยน้ำหมาน บ้านวัดฮ่อม	
ที่ตั้งโครงการ	ทางข้ามลำห้วยน้ำหมาน บ้านวัดฮ่อม หมู่ที่ 2 ตำบลกกทอง อำเภอเมืองเลย จังหวัดเลย	
แบบแสดง	ผังบริเวณ	มาตราส่วน 1 : 250
เขียนแบบวันที่	1 มีนาคม 2566	แผ่น 2
เลขที่แบบ	กท. 035/66	ที่ 6
สำรวจ/เขียนแบบ	 (นายประทีป รัตนวิชัย)	ผ.อ.กองช่าง อบต.กกทอง
ตรวจสอบ	 (นายประทีป รัตนวิชัย)	ผ.อ.กองช่าง อบต.กกทอง
เห็นชอบ	 (นายพิเชฐ ปิณฑา)	ปลัด อบต.กกทอง
อนุมัติ	 (นายคำปัน วิจิตรปัญญา)	นายก อบต.กกทอง