



# แบบก่อสร้าง

ปรับปรุงถนนลาดยาง แอสฟัลติกคอนกรีต

สายเขาขวาง - พังจัก

หมู่ที่ 4 ต.เขาหัวควาย อ.พนมพิน จ.สุราษฎร์ธานี







อำเภอพุนพิน  
จังหวัดสุราษฎร์ธานี






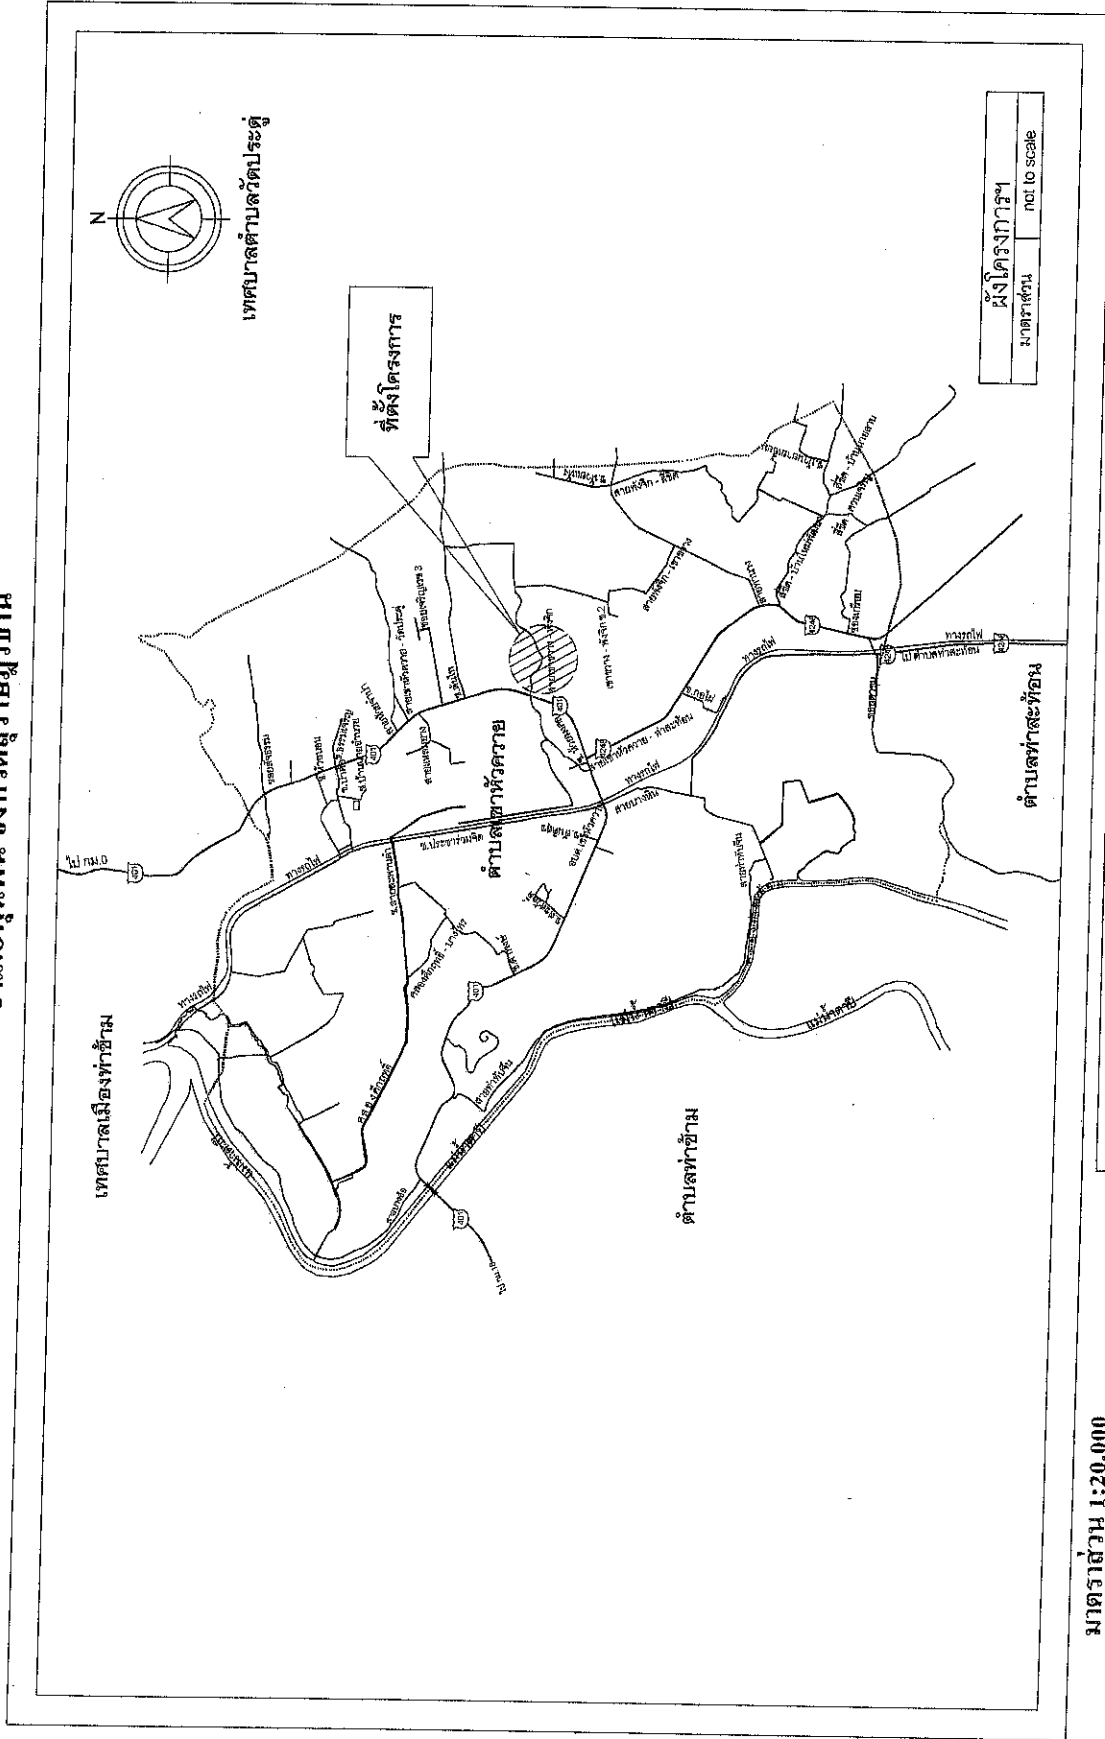

แสดง ระบบคมนาคมและขนส่ง

- ถนนลูกรัง พื้นถนนอ่อน
- สะพาน
- แม่น้ำ คลอง ห้วย
- อ่างเก็บน้ำ หนอง บึง

มาตราส่วน 1:20,000

0 0.5 1 2 กิโลเมตร

- เขตอำเภอ
- เขตตำบล
- เขตหมู่บ้าน
- ทางหลวง ถนน ซอย



โครงการ  










ผิวจราจร ผิวจราจร (ASPHALT CONCRETE) กว้าง 5.00 เมตร พิกัด 0.03 เมตร ยาว 439 เมตร และทางเชื่อมขนาดทางยาว 10 เมตร  
พร้อมผิวจราจรคอนกรีต พื้นผิวผิวจราจรเดิม

ผิวจราจรผิวจราจร ASPHALT CONCRETE (ผิวจราจร A.C. GRADE 60-70)

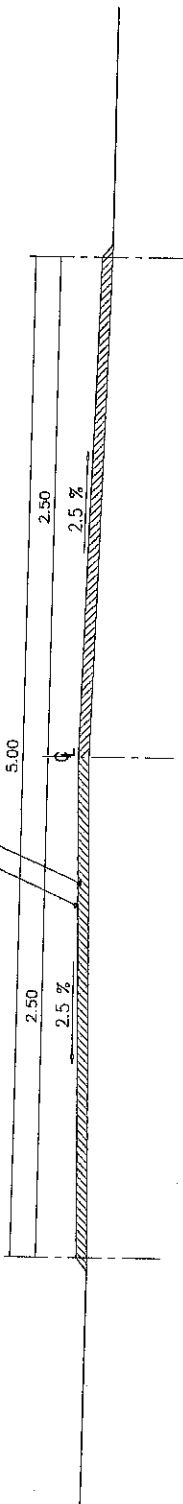

รูปตัดตามขวางถนน  
ขนาดส่วน 1 : 25