

โครงการก่อสร้างถนนคอนกรีตเสริมเหล็กทางหลวงท้องถิ่น ยส.ถ.37-001 สายแยกทางหลวง  
ชนบทหมายเลข ยส 2005 บ้านเซ่ง-ถนนสายท่าลาดโพธิ์ไทร หมู่ 4 บ้านเซ่ง ตำบลเซียงเพ็ง อำเภอป่าดัว  
จังหวัดยโสธร

#### ปริมาณงาน


กว้าง 4 เมตร ยาว 900 เมตร หรือมีพื้นที่ไม่น้อยกว่า 3,600 ตารางเมตร พร้อมลูกรังไหล่ทางกว้างข้างละ 0.30 เมตร  
พร้อมติดตั้งเสาไฟฟ้าแสงสว่างพลังงานแสงอาทิตย์ (รหัสบัญชีนวัตกรรมไทย รหัส 07020019)

ติดตั้งป้ายแนะนำโครงการ 1 ป้าย, ติดตั้งป้ายรายละเอียดโครงการ 1 ป้าย

ตามแบบแปลนองค์การบริหารส่วนตำบลเซียงเพ็งกำหนด

เมื่อทำงานเสร็จก่อนส่งมอบงานผู้รับจ้างต้องทำการเก็บกวาดเศษวัสดุออกจากบริเวณก่อสร้างและทำความสะอาดพื้นที่ดำเนินการให้เรียบร้อย

ผู้รับจ้างต้องถ่ายภาพทุกขั้นตอนการทำงาน ( ภาพก่อนดำเนินการ ภาพขณะดำเนินการ ภาพดำเนินการแล้วเสร็จ )  
หากเกิดปัญหาหรืออุปสรรคในการก่อสร้าง สามารถเปลี่ยนแปลงได้ตามความเหมาะสม ทั้งนี้ขึ้นอยู่กับดุลยพินิจของผู้ควบคุมงานและคณะกรรมการตรวจการจ้าง  
แต่ปริมาณงานต้องเท่าเดิม และไม่ทำให้ทางราชการเสียประโยชน์

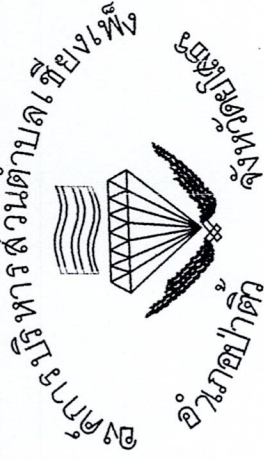

องค์การบริหารส่วนตำบลเซียงเพ็ง

อำเภอป่าดัว จังหวัดยโสธร



# โครงการก่อสร้างถนนคอนกรีตเสริมเหล็กทางหลวงท้องถิ่น ยส.ถ.37-001 สายแยกทางหลวง ชนบทหมายเลข ยส 2005 บ้านเซเซ่ง-ถนนสายท่าลาดโพธิ์ไทร หมู่ 4 บ้านเซเซ่ง ตำบลเซียงเพ็ง อำเภอปาดัว

จังหวัดยโสธร

ปริมาณงาน

กว้าง 4 เมตร ยาว 900 เมตร หนา 0.15 เมตร หรือมีพื้นที่ไม่น้อยกว่า 3,600 ตารางเมตร พร้อมลูกรังไหลทางกว้างข้างละ 0.30 เมตร

พร้อมติดตั้งเสาไฟฟ้าแสงสว่างพลังงานแสงอาทิตย์ (รหัสบัญชีนวัตกรรมไทย รหัส 07020019)

ติดตั้งป้ายแนะนำโครงการ 1 ป้าย, ติดตั้งป้ายรายละเอียดโครงการ 1 ป้าย

ตามแบบแปลนองค์การบริหารส่วนตำบลเซียงเพ็งเพื่อกำหนด





## รายการประกอบแบบ


1. งานเกรดปรับแต่งผิวจราจรเดิม 3,600 ตารางเมตร
2. ทราดยหยาบรองพื้น 180 ลูกบาศก์เมตร
3. คอนกรีตชนพื้นทาง คอนกรีตผสมเสร็จ  $fc' 280$  ksc. ทรงลูกบาศก์ 540 ลูกบาศก์เมตร
4. เหล็กตะแกรงไวร์เมช  $\varnothing 4.0$  มม. ขนาดตาราง 0.10 X 0.30 ม. # 3,600 ตารางเมตร
5. เหล็กเส้นกลม RB  $\varnothing 19$  มม. 120เส้น
6. เหล็กข้ออ้อย DB  $\varnothing 12$  มม. 90 เส้น
7. ท่อ PVC  $\varnothing \frac{3}{4}$ " นิ้ว 15 ท่อน
8. แผ่นโพลีเม ขนาด 60 X 120 ซม. หนา 1 ซม. ( คั่นรอยต่อทุกๆ 50 เมตร ) 10 แผ่น
9. งานอุดรอยต่อคอนกรีตด้วยยางมะตอย ( แอสฟัลท์ ) 150 ลิตร
10. งานดินลูกรังไหลทาง 2 ซ้าง กว้างข้างละ 0.30 เมตร พื้นที่ดำเนินการ 81 ลูกบาศก์เมตร
11. ติดตั้งเสาไฟฟ้าแสงสว่างพลังงานแสงอาทิตย์ (รหัสบัญชีนวัตกรรมไทย รหัส 07020019) จำนวน 9 ชุด
12. ติดตั้งป้ายโครงการไวล 1 ป้าย , ป้ายโครงการเหล็ก 1 ป้าย ขนาดและลักษณะตามแบบ

\*\*\* ผู้รับจ้างจะต้องถ่ายภาพก่อนดำเนินการ และขณะดำเนินการทุกขั้นตอน ส่งให้ช่างผู้ควบคุมงาน



องค์การบริหารส่วนตำบลเซียงเพ็ง  
อำเภอปาดัว จังหวัดยโสธร  
กรมส่งเสริมการปกครองท้องถิ่น  
DEPARTMENT OF LOCAL ADMINISTRATION

PROJECT	โครงการ ก่อสร้างถนน คอนกรีตทางหลวงชนบท ยส2005 บ้านเซเซ่ง - ถนนสายท่าลาดโพธิ์ไทร อำเภอปาดัว จังหวัดยโสธร
แบบแสดง	รายการประกอบแบบ
แบบเลขที่	7/2567
	คำขอองค์การบริหารส่วนตำบลเซียงเพ็ง
เขียนแบบ	
	นายสมกริช พนมเมือง ผู้ช่วยนายก อบจ. ยโสธร
ตรวจ	
	นายนิกร อาจชาติ นายช่างไฟฟ้าและโยธา วิศวกรรมโยธา
เห็นชอบ	
	ส.ค.บ. วรภัทร์ ทองเพ็ญ ปลัดองค์การบริหารส่วนตำบล
อนุมัติ	
	นายสมาน พริกะ นายช่างองค์การบริหารส่วนตำบลเซียงเพ็ง

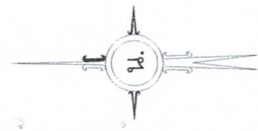

# แผนที่แสดงจุดที่ตั้งโครงการพอสังเขป




จุดสิ้นสุดโครงการก่อสร้างถนนคอนกรีตเสริมเหล็ก Sta.0+900  
พิกัด N 15.786410 E 104.418713








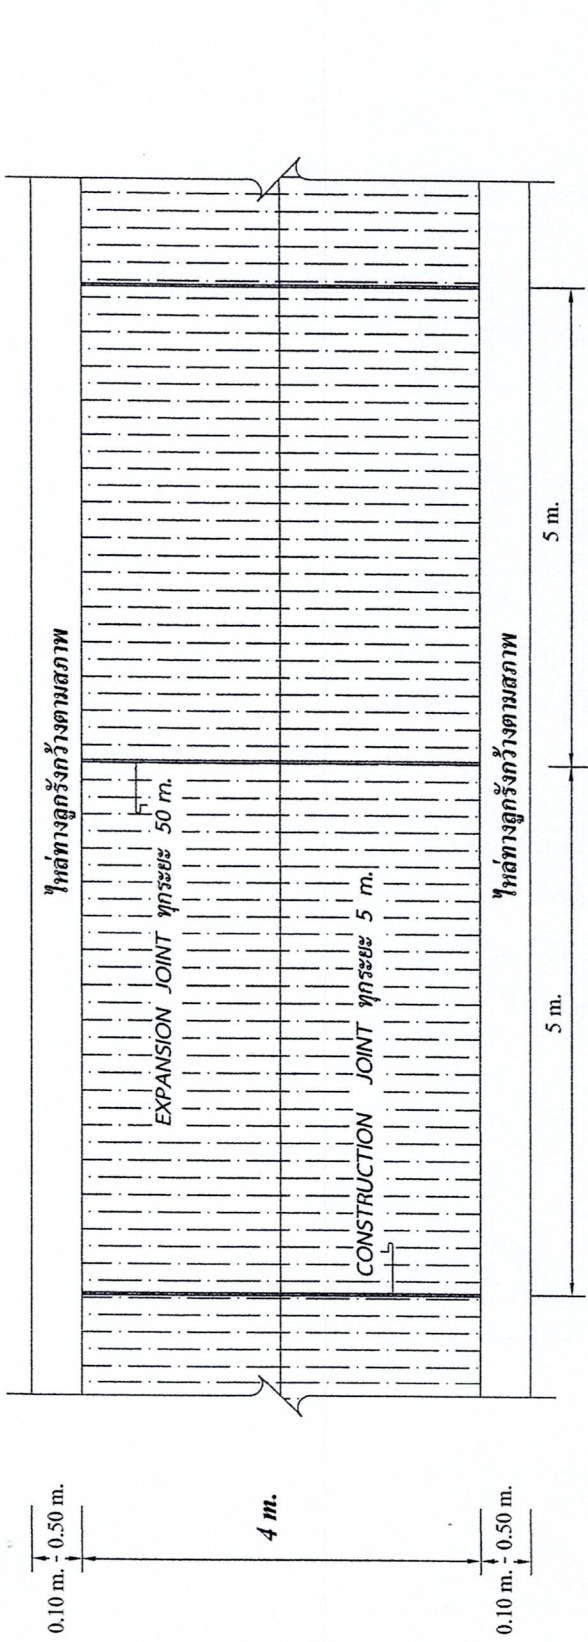

DOWEL BAR RB19 mm. ยาว 0.50 m. @ 0.30 m.  
Wire Mesh  $\phi$  4.0 mm. @ 0.10 x 0.30 m. #  
TIE BAR DB - 12 mm. ยาว 0.50 m. SD 30 @ 0.50 m.

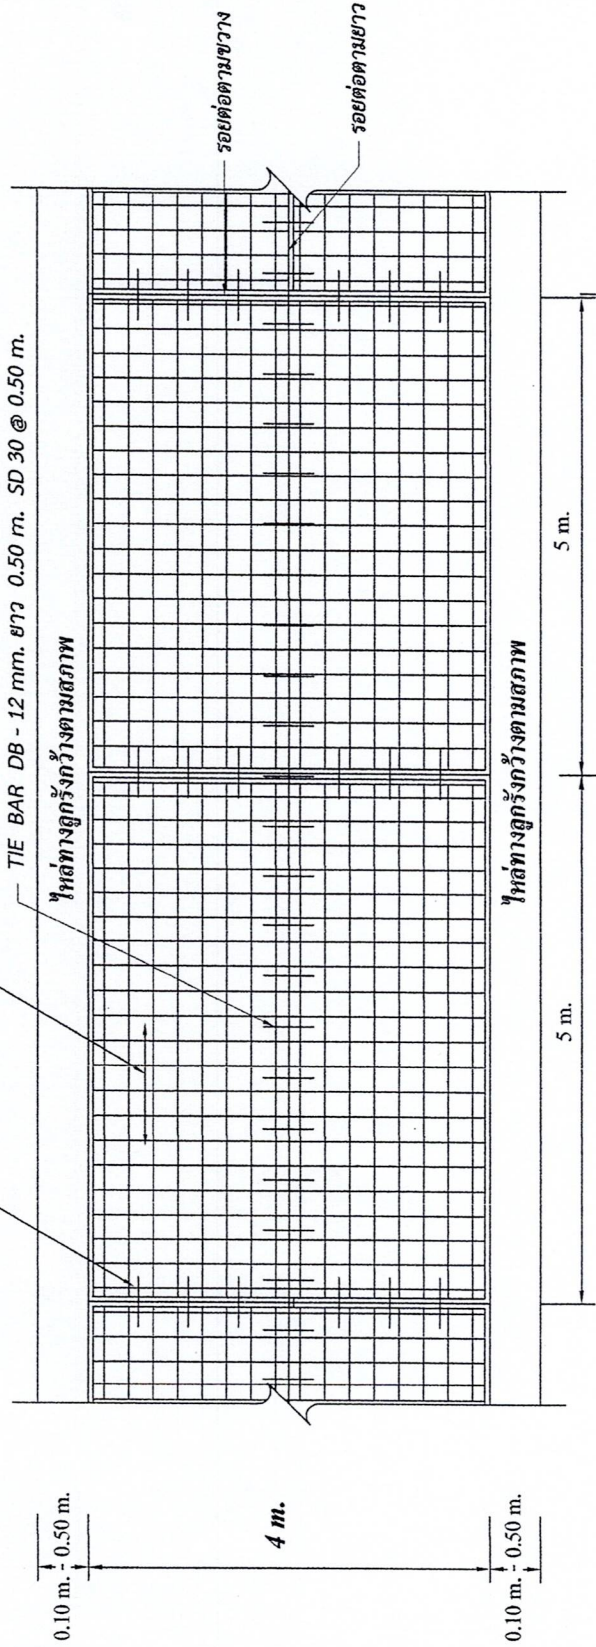

รูปแปลนผิวจราจรคอนกรีตเสริมเหล็ก

NOT TO SCALE



# โครงการก่อสร้างถนนคอนกรีตเสริมเหล็กที่สี่ทางหลวงท้องถิ่น ยส.ถ.37-001 สายแยกทางหลวง ชนบทหมายเลข ยส 2005 บ้านเข่ง-ถนนสายท่าลาดโพธิ์ไทร หมู่ 4 บ้านเข่ง ตำบลเชียงเพ็ง อำเภอป่าดิว

จังหวัดยโสธร


ปริมาณงาน

กว้าง 4 เมตร ยาว 900 เมตร หนา 0.15 เมตร หรือมีพื้นที่ไม่น้อยกว่า 3,600 ตารางเมตร พร้อมลูกรังไหลทางกว้างข้างละ 0.30 เมตร พร้อมติดตั้งเสาไฟฟ้าแสงสว่างพลังงานแสงอาทิตย์ (รหัสบัญชีนวัตกรรมไทย รหัส 07020019)


ติดตั้งป้ายแนะนำโครงการ 1 ป้าย, ติดตั้งป้ายรายละเอียดโครงการ 1 ป้าย

ตามแบบแปลนองค์การบริหารส่วนตำบลเชียงเพ็งกำหนด


4.00 m.

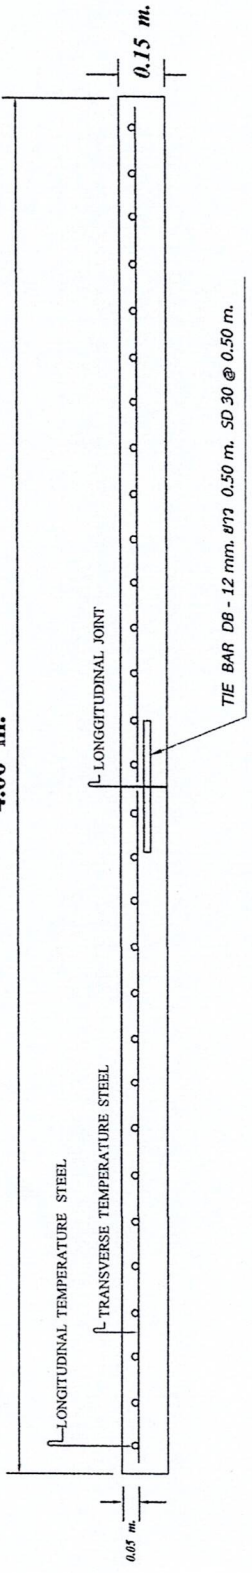


รูปตัดตามขวาง ผิวจจาร ค.ส.ถ.  
NOT TO SCALE

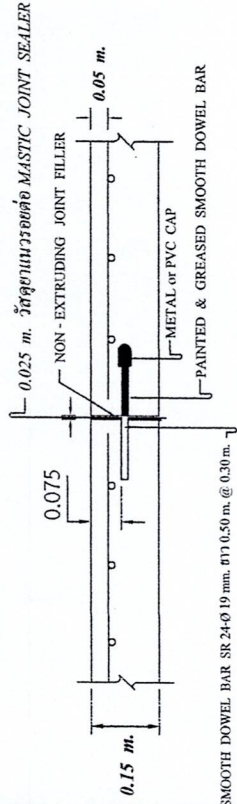

EXPANSION JOINT  
NOT TO SCALE

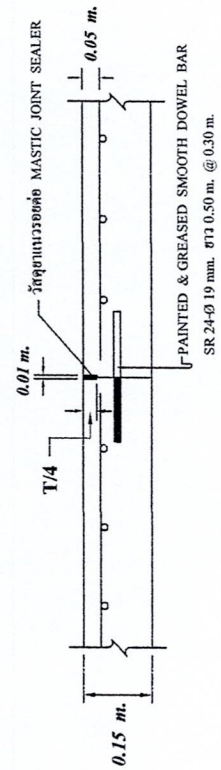

CONSTRUCTION JOINT  
NOT TO SCALE

 <p>องค์การบริหารส่วนตำบลเชียงเพ็ง อำเภอป่าดิว จังหวัดยโสธร กรมส่งเสริมการปกครองท้องถิ่น DEPARTMENT OF LOCAL ADMINISTRATION</p>	PROJECT	โครงการ ก่อสร้างถนน คอนกรีตเสริมเหล็กที่สี่ทางหลวงท้องถิ่น ยส.ถ.37-001 บ้านเข่ง - ถนนสายท่าลาดโพธิ์ไทร อำเภอป่าดิว จังหวัดยโสธร
	แบบแสดง	รูปตัดท่อนและถนน ค.ส.ถ.
	แบบเลขที่	7/2567
	เขียนแบบ	คำสั่งองค์การบริหารส่วนตำบลเชียงเพ็ง
	ตรวจ	นายคมกริช พลเมือง ผู้อำนวยการโยธา
	เห็นชอบ	นายถิร อธิชาติ นายอำเภอป่าดิว ผู้แทนคณะกรรมการท้องถิ่น
	อนุมัติ	ส.ค.ท. วรวิทย์ ทองเพ็ญ ปลัดองค์การบริหารส่วนตำบล
		นายสมาน หริกะ นายกองค์การบริหารส่วนตำบลเชียงเพ็ง



องค์การบริหารส่วนตำบลเชียงเพ็ง  





PLAN

๒.๔๐ m.



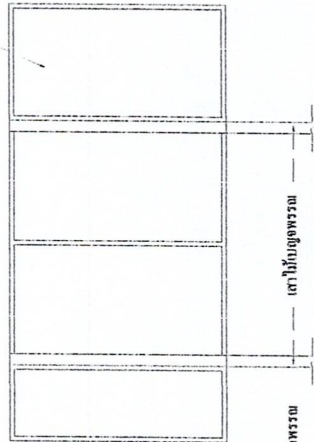



รูปด้านตั้ง

แบบป้ายมาตรฐาน สำหรับงานโครงการขององค์การบริหารส่วนตำบล

2.40 m.

ตัวอย่างข้อความ















แบบป้ายมาตรฐาน

รายการประกอบแบบ

๑. เสา พื้นป้ายทาสีขาวทั้งสองด้าน ใช้น้ำ

๒. ตัวหนังสือสีแดง

๓. ขนาดตัวหนังสือ กำหนดตามความเหมาะสม ข้อความตามแบบที่กำหนด

๔. ป้ายให้แผ่นไม้ขัด หรือผ้าไวท์ ขนาด ๑.๒๐ x ๒.๔๐ m.

๕. จุดติดตั้งป้าย คณะกรรมการตรวจการจ้าง กำหนดหน้างาน

ให้ประชาชนเห็นได้ชัดเจน









เหล็กกล่อง ๑"x๑" เชื่อมติดแผ่นเหล็ก

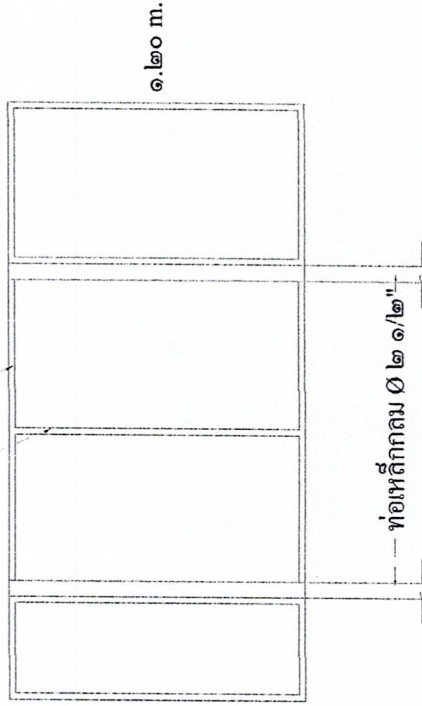

แบบป้ายมาตรฐาน สำหรับงานโครงการขององค์การบริหารส่วนตำบล


โครงการขององค์การบริหารส่วนตำบลเชียงเพ็ง	
ปริมาณงาน จำนวน 1 แห่ง	ราคากลางค่าก่อสร้าง 3,106,100 บาท
วันเริ่มสัญญา .....	วันสิ้นสุดสัญญา..... รวม..... วัน
ผู้รับจ้าง .....	ผู้ควบคุมงาน .....
1.....ผู้ควบคุมงาน	1.....ผู้ควบคุมงาน
2.....ผู้ควบคุมงาน	2.....ผู้ควบคุมงาน
3.....ผู้ควบคุมงาน	3.....ผู้ควบคุมงาน

แบบป้ายมาตรฐาน

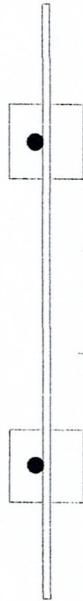

PLAN  
๑.๔๐ m.

แผ่นเหล็กหนา ๑/๑๖"

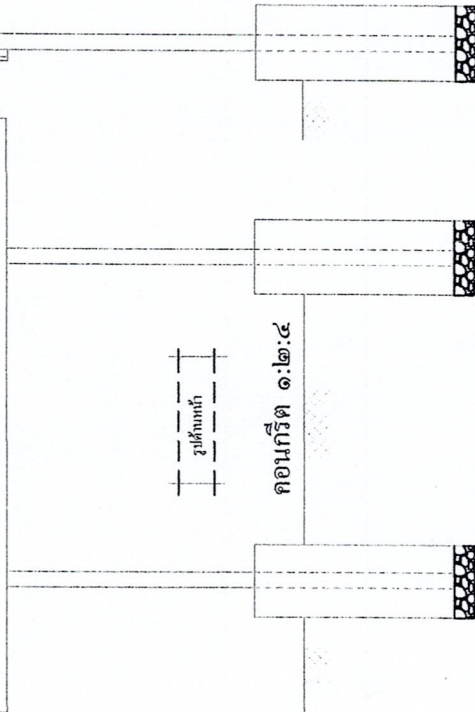

คอนกรีต ๑:๒:๔

รายการประกอบแบบ

- เสา พื้นปาดทาสีผิวทั้งสองด้าน ใช้สื่อน้ำมัน
- ตัวหนังสือสีขาว
- ขนาดตัวหนังสือ กำหนดตามความเหมาะสม ข้อความตามแบบที่กำหนด
- ป้ายให้แผ่นเหล็ก ขนาด ๑.๒๐ x ๒.๔๐ m.
- ก่อนเทปูนให้เหล็กขึ้นก่อน ๒ รอบ
- จุดติดตั้งป้าย คณะกรรมการตรวจการจ้าง กำหนดหน้างาน ให้ประชาชนเห็นให้ชัดเจน

## หมายเหตุ

ผู้รับจ้างมีหน้าที่จัดหา/ติดตั้งป้ายแนะนำโครงการ, ติดตั้งป้ายรายละเอียดโครงการ ให้แล้วเสร็จภายใน 7 วัน นับแต่วันลงนามในสัญญา

ผู้รับจ้างมีหน้าที่ปฏิบัติตามแนวทางปฏิบัติตามกฎหมายกระทรวงกำหนดพัสดุ และวิธีการจัดซื้อจัดจ้างพัสดุที่รัฐต้องการส่งเสริมหรือสนับสนุน(ฉบับที่2) พ.ศ.2563

1.ผู้รับจ้างต้องจัดทำแผนการใช้พัสดุภายในประเทศไม่น้อยกว่าร้อยละ60 ของมูลค่าพัสดุที่จะใช้ในงานก่อสร้างทั้งหมดตามสัญญา ภายใน 30 วันนับถัดจากวันที่ได้ลงนามในสัญญา

1.1 จัดทำตารางการจัดการจัดทำแผนการใช้พัสดุภายในประเทศ

1.2 จัดทำตารางการจัดการจัดทำแผนการใช้เหล็กที่ผลิตภายในประเทศ

1.3 จัดส่งเอกสารที่เกี่ยวข้องในการจัดซื้อพัสดุที่ผลิตภายในประเทศให้คณะกรรมการตรวจรับพัสดุ ตรวจสอบว่าพัสดุที่ส่งมอบเป็นพัสดุที่ผลิตภายในประเทศ  
เงื่อนไขที่กำหนดไว้ในสัญญา ตามตารางรายงานผลการใช้พัสดุที่ผลิตภายในประเทศ ที่กำหนด

2. ก่อนลงมือทำงานผู้รับจ้างต้องทำหนังสือแต่งตั้งผู้ควบคุมงานของผู้รับจ้าง นำมาแสดงพร้อมหลักฐานต่างๆต่อคณะกรรมการตรวจการจ้างหรือผู้ควบคุมงาน  
ข้อ 176 คณะกรรมการตรวจรับพัสดุในงานจ้างก่อสร้าง มีหน้าที่ดังนี้

(1) ตรวจสอบคุณสมบัติของผู้ควบคุมงานก่อนสร้างของผู้รับจ้างให้เป็นไปตามกฎหมายว่าด้วยการควบคุมอาคาร

หากเกิดปัญหา อุปสรรคในการทำงาน พื้นที่ก่อสร้างถนนคอนกรีตเสริมเหล็ก ขนาดพื้นที่กว้าง ยาว สามารถเปลี่ยนแปลงได้ แต่ปริมาณงานต้องเท่าเดิม วัสดุก่อสร้างที่นำมาใช้ต้องได้รับอนุมัติจากผู้ควบคุมงานและคณะกรรมการตรวจรับพัสดุในงานจ้างก่อสร้างก่อนทุกครั้ง ห้ามนำมาใช้โดยพลการ ก่อนลงมือทำงาน ผู้รับจ้างต้องแจ้งผู้ควบคุมงานและคณะกรรมการตรวจรับพัสดุในงานจ้างก่อสร้างก่อนทุกครั้ง