

โครงการปรับปรุงพื้นที่บริเวณลานสนามเด็กเล่น

สถานที่ก่อสร้าง ภายในโครงการโลกของช้าง บ้านตากกลาง ตำบลกระโพ อำเภอท่าตูม จังหวัดสุรินทร์

สำนักช่าง

องค์การบริหารส่วนจังหวัดสุรินทร์

ลงชื่อ.....ประธานกรรมการ
ลงชื่อ.....กรรมการ
ลงชื่อ.....กรรมการ
















แบบแสดง
ผังเมือง

หน้า
2

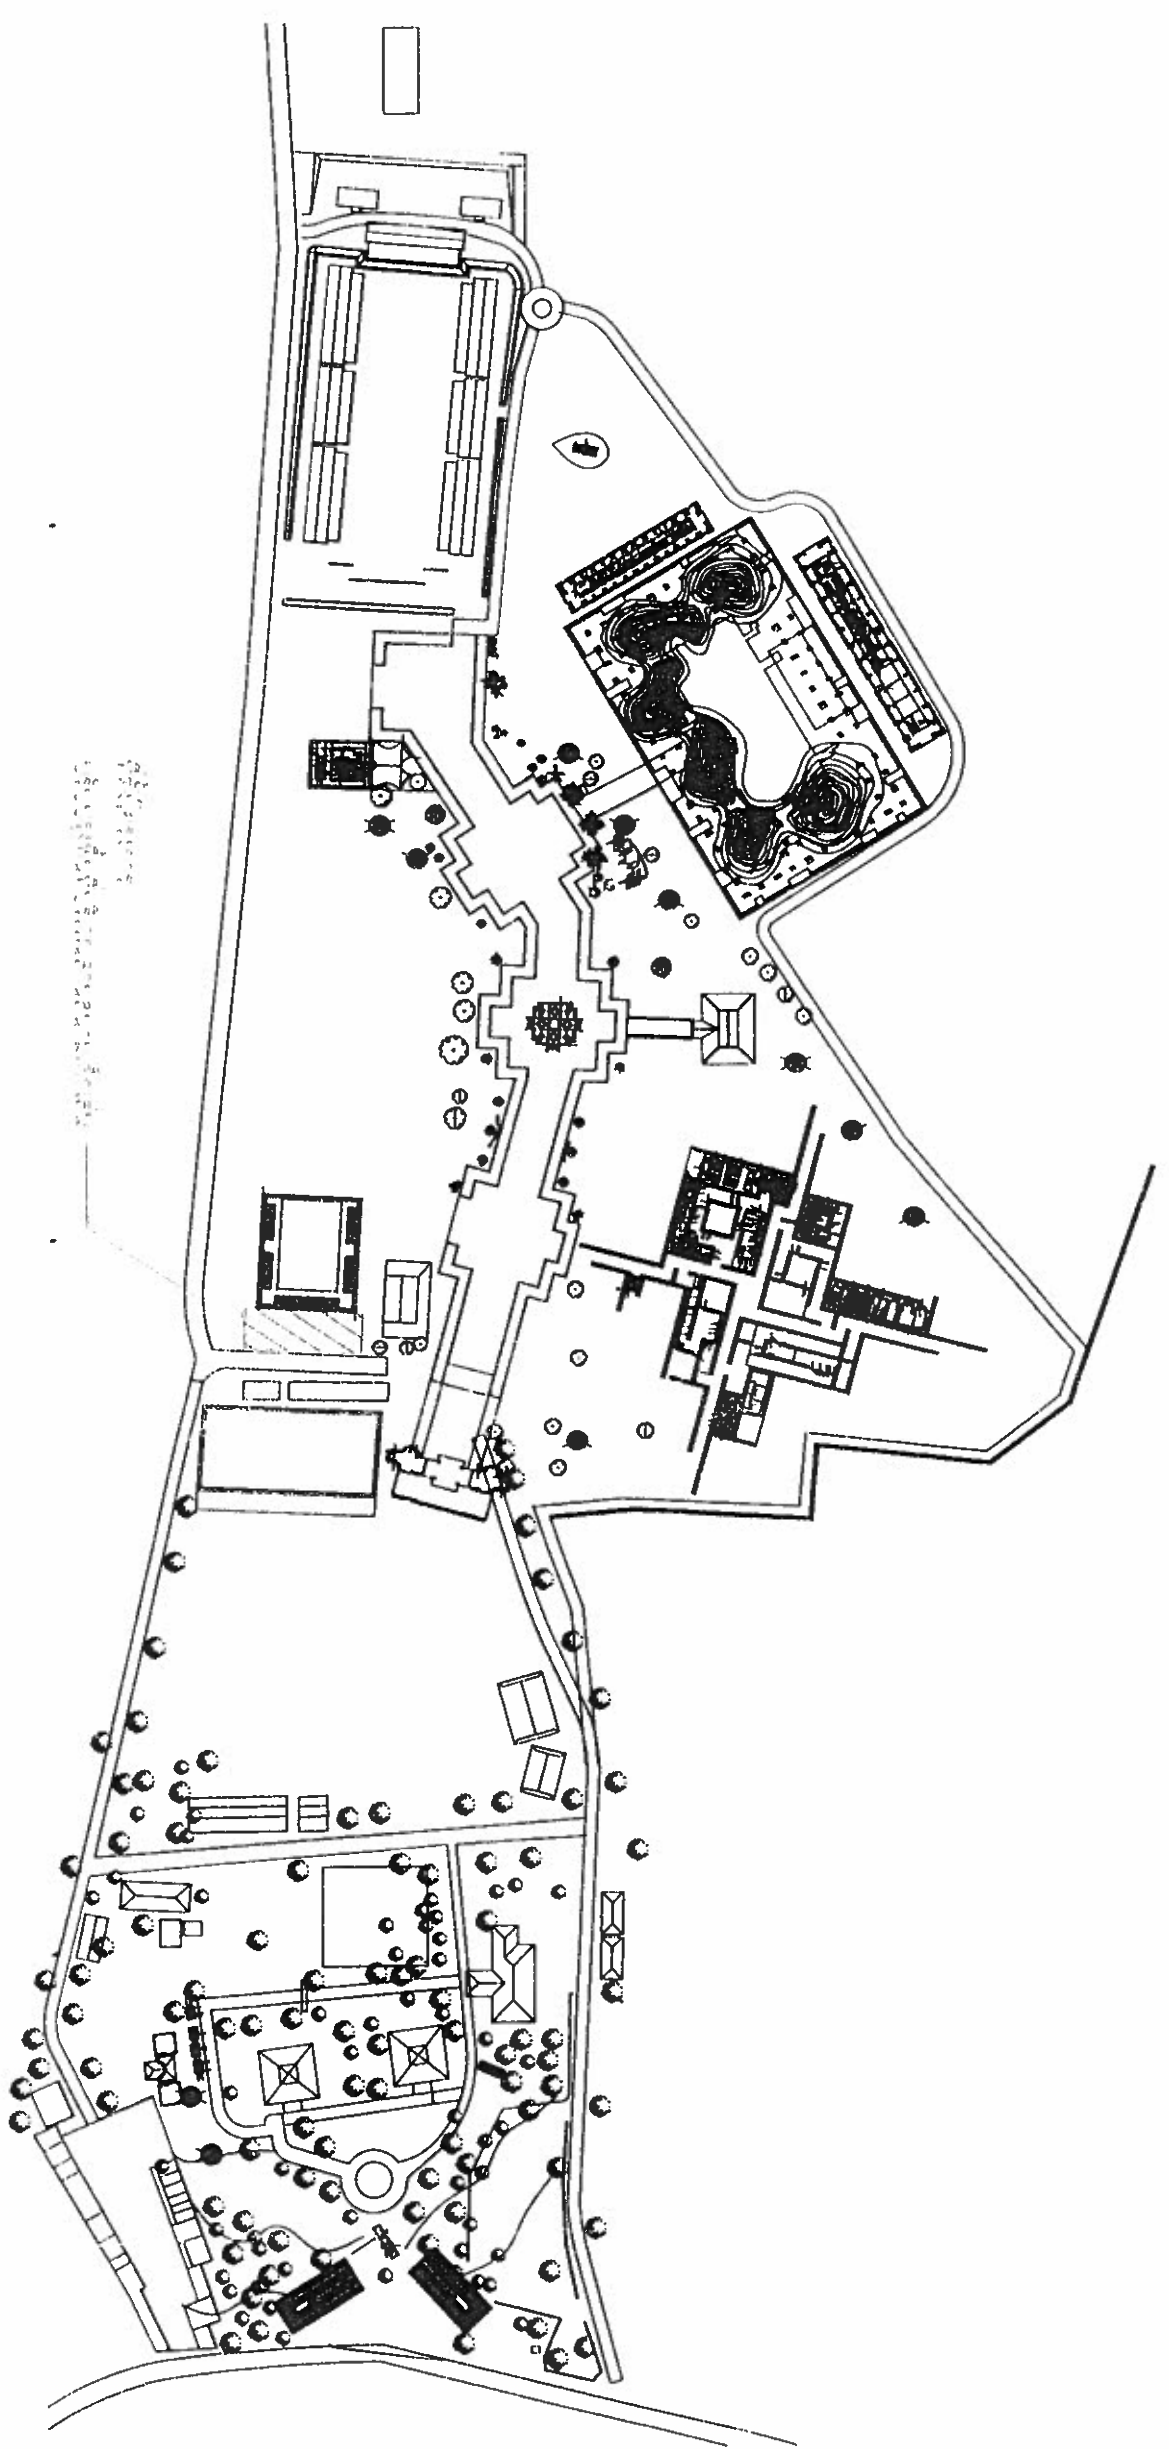

ผังบริเวณแสดงที่ตั้งโครงการ ภายในโครงการโลกของช้าง

ลงชื่อ.....ประธานกรรมการ
ลงชื่อ.....กรรมการ
ลงชื่อ.....กรรมการ










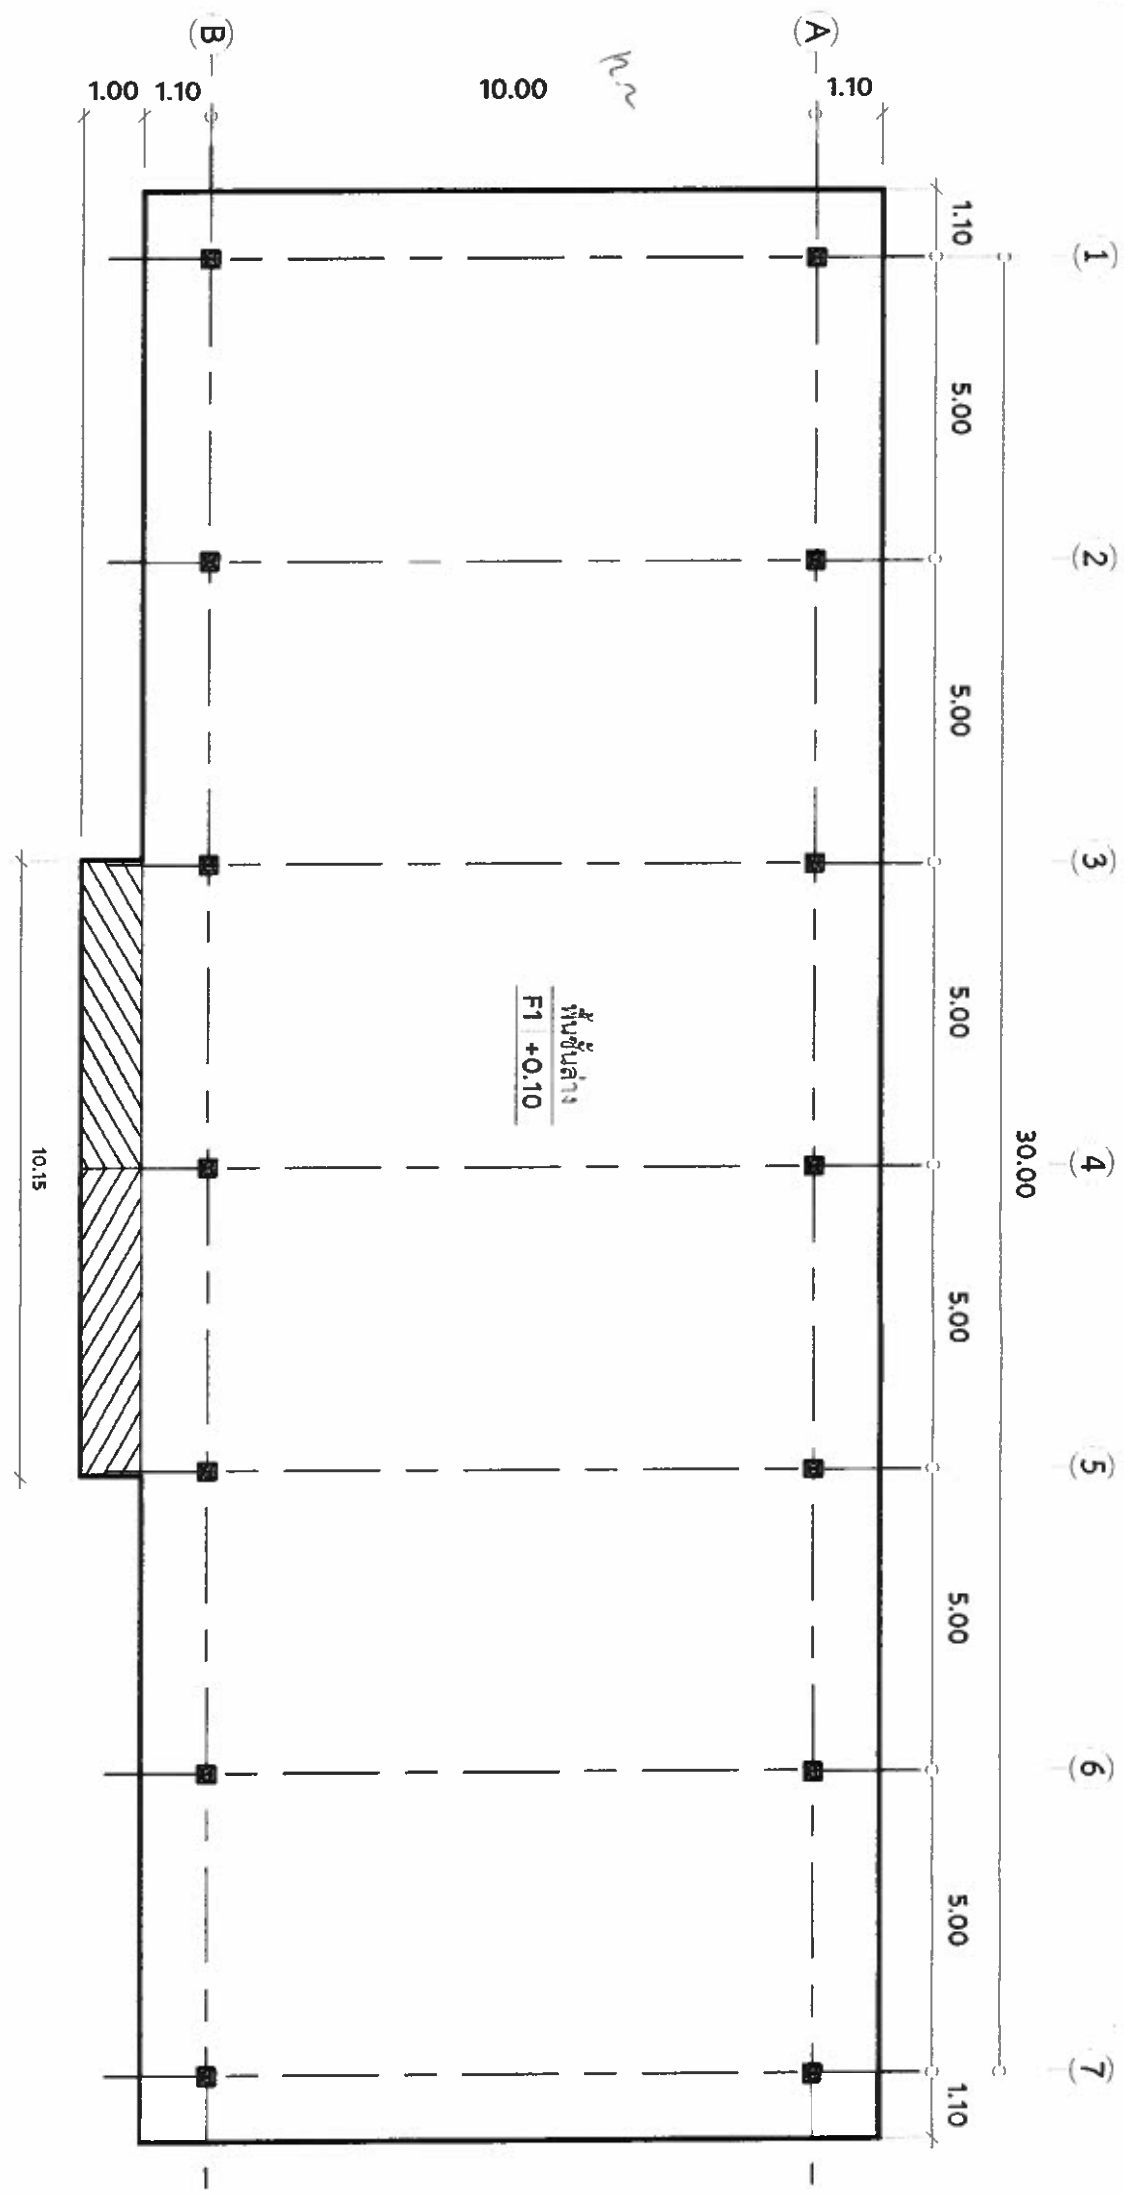

10.15 +
302.84
401.99

ลงชื่อ.....ประธานกรรมการ
ลงชื่อ.....กรรมการ
ลงชื่อ.....กรรมการ

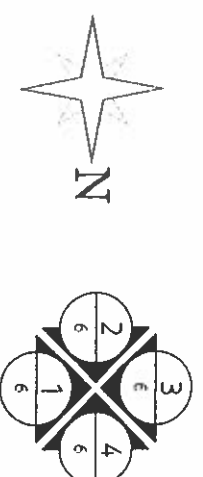

SCALE 1:25












หน้า
5




ว่าที่ร้อยตรี
(พิเศษ) นิกรักษ์
นักออกแบบ
ว่าที่ร้อยตรี นิกรักษ์
นักออกแบบ

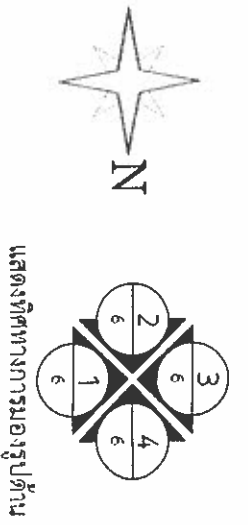





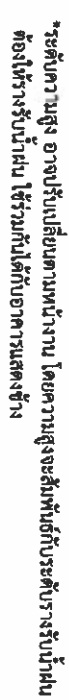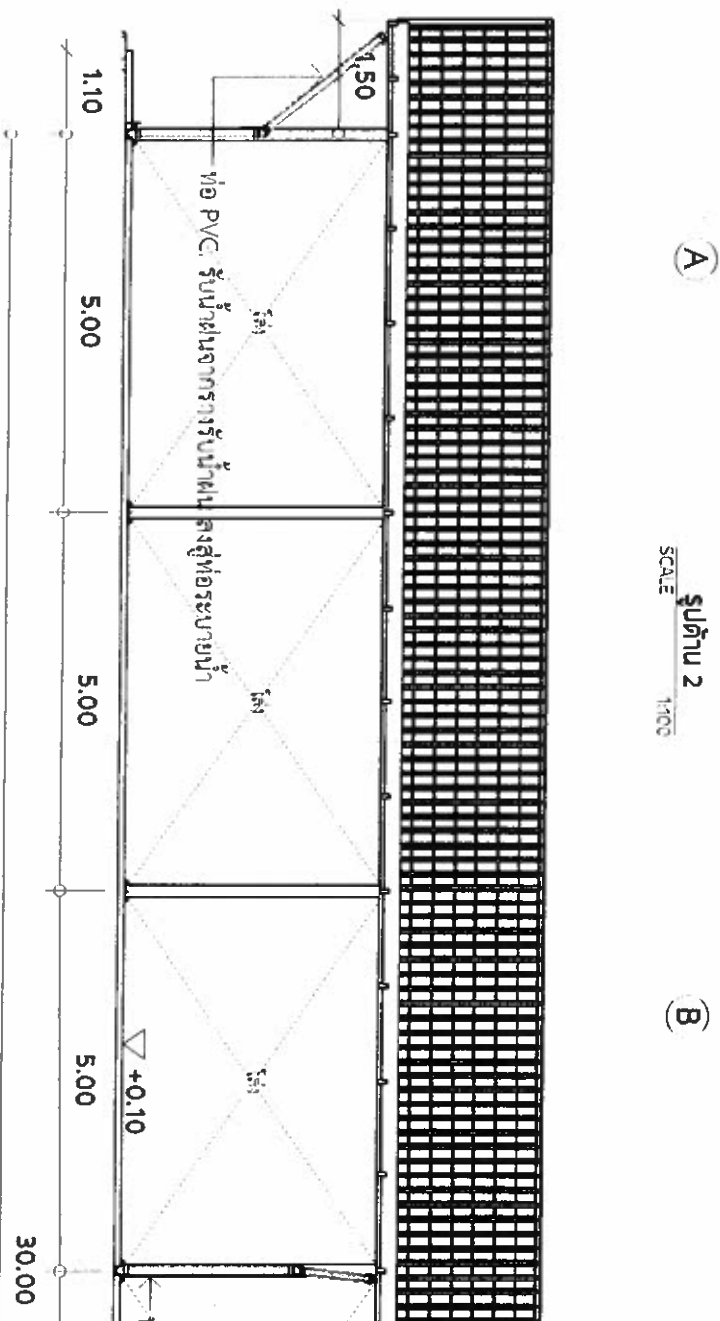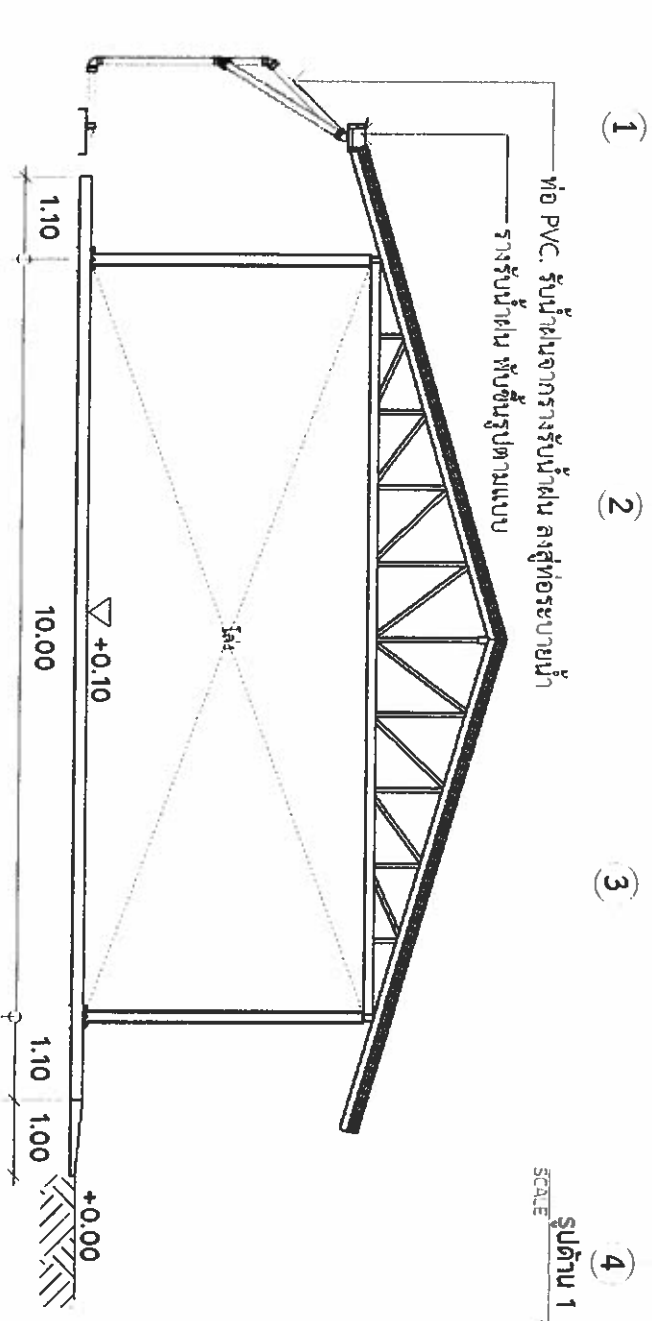



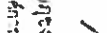




แสดงทิศทางการมองรูปด้าน

แปลนหลังคา
SCALE 1:25

หมายเหตุ หากมีรายละเอียดที่ไม่เข้าใจ ต้องปรึกษางานและกรรมการตรวจสอบการจ้างก่อนลงมือปฏิบัติงาน

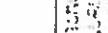

	















หน้า
7
จำนวนหน้า
12

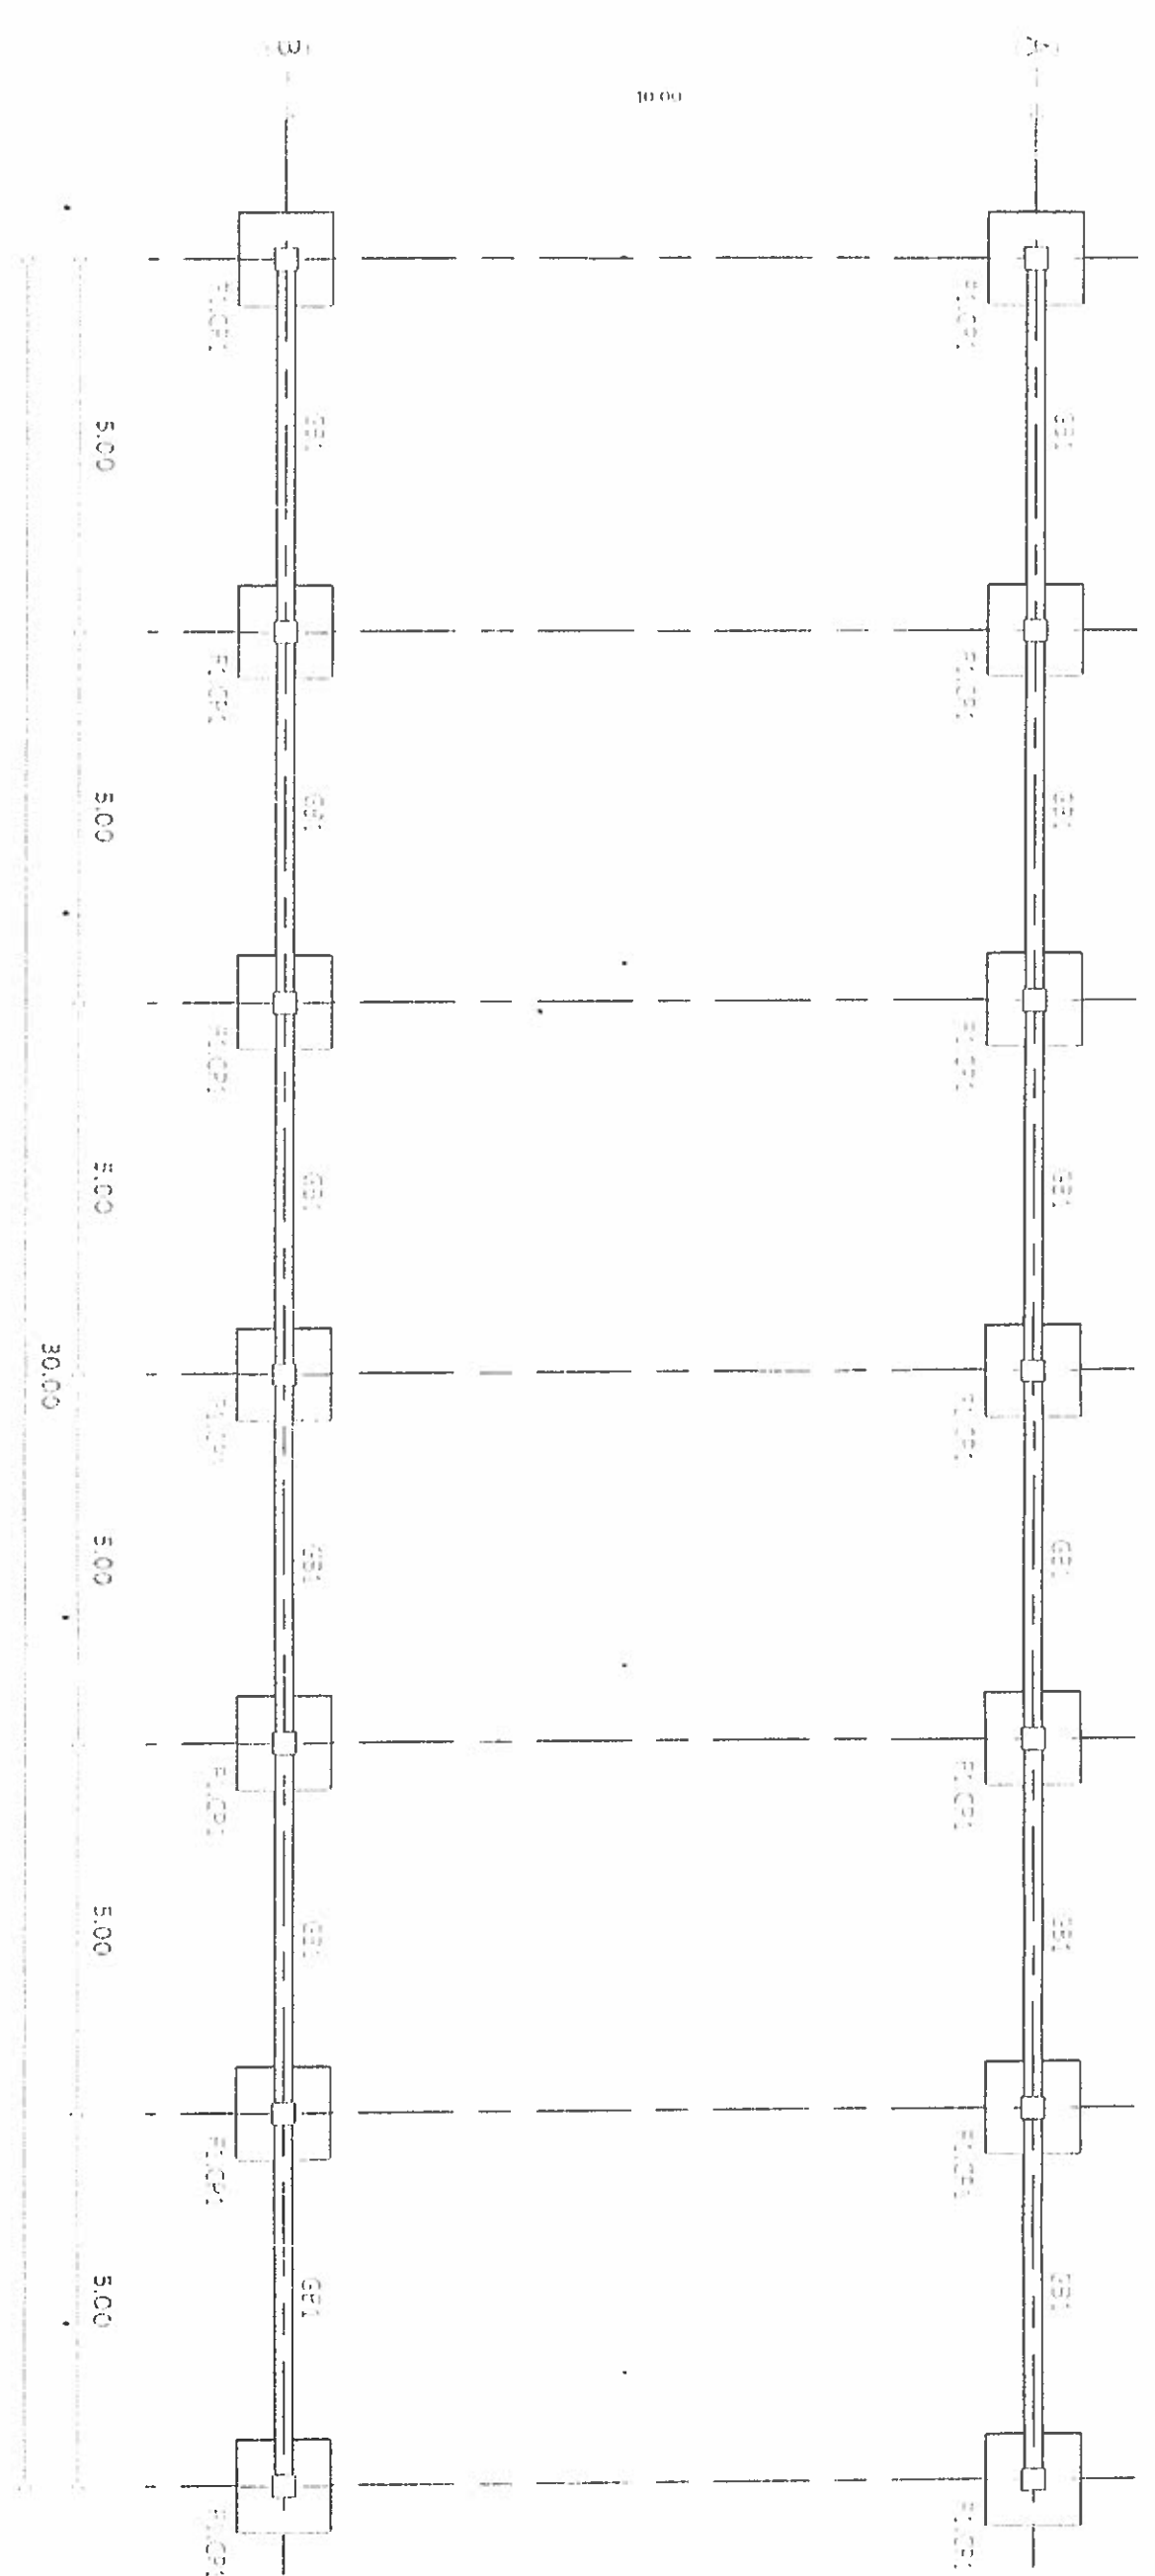

แบบโครงสร้าง และงานสถาปัตย์

วันที่รับทราบ

ปลัดองค์การบริหารส่วนจังหวัดบุรีรัมย์

ลงชื่อ.....ประธานกรรมการ

ลงชื่อ.....กรรมการ

ลงชื่อ.....กรรมการ



สำนักงาน
องค์การบริหารส่วนจังหวัดสุราษฎร์ธานี

แบบโครงการ

โครงการปรับปรุงพื้นที่บริเวณ
สำนักงานเทศบาลตำบล

สำรวจ

(นายสุชาติ สมบูรณ์)
สถาปนิกผู้ควบคุมการ

ออกแบบ

(นายสุชาติ สมบูรณ์)
สถาปนิกผู้ควบคุมการ

เขียนแบบ

(นายสุชาติ สมบูรณ์)
สถาปนิกผู้ควบคุมการ

วิศวกร

(นายสุชาติ สมบูรณ์)
วิศวกรผู้ควบคุมการ




















หมายเหตุ หากมีรายละเอียดที่ไม่เข้าใจ ต้องปรึกษาช่างควบคุมงานและการตรวจการจ้างก่อนลงมือปฏิบัติงาน

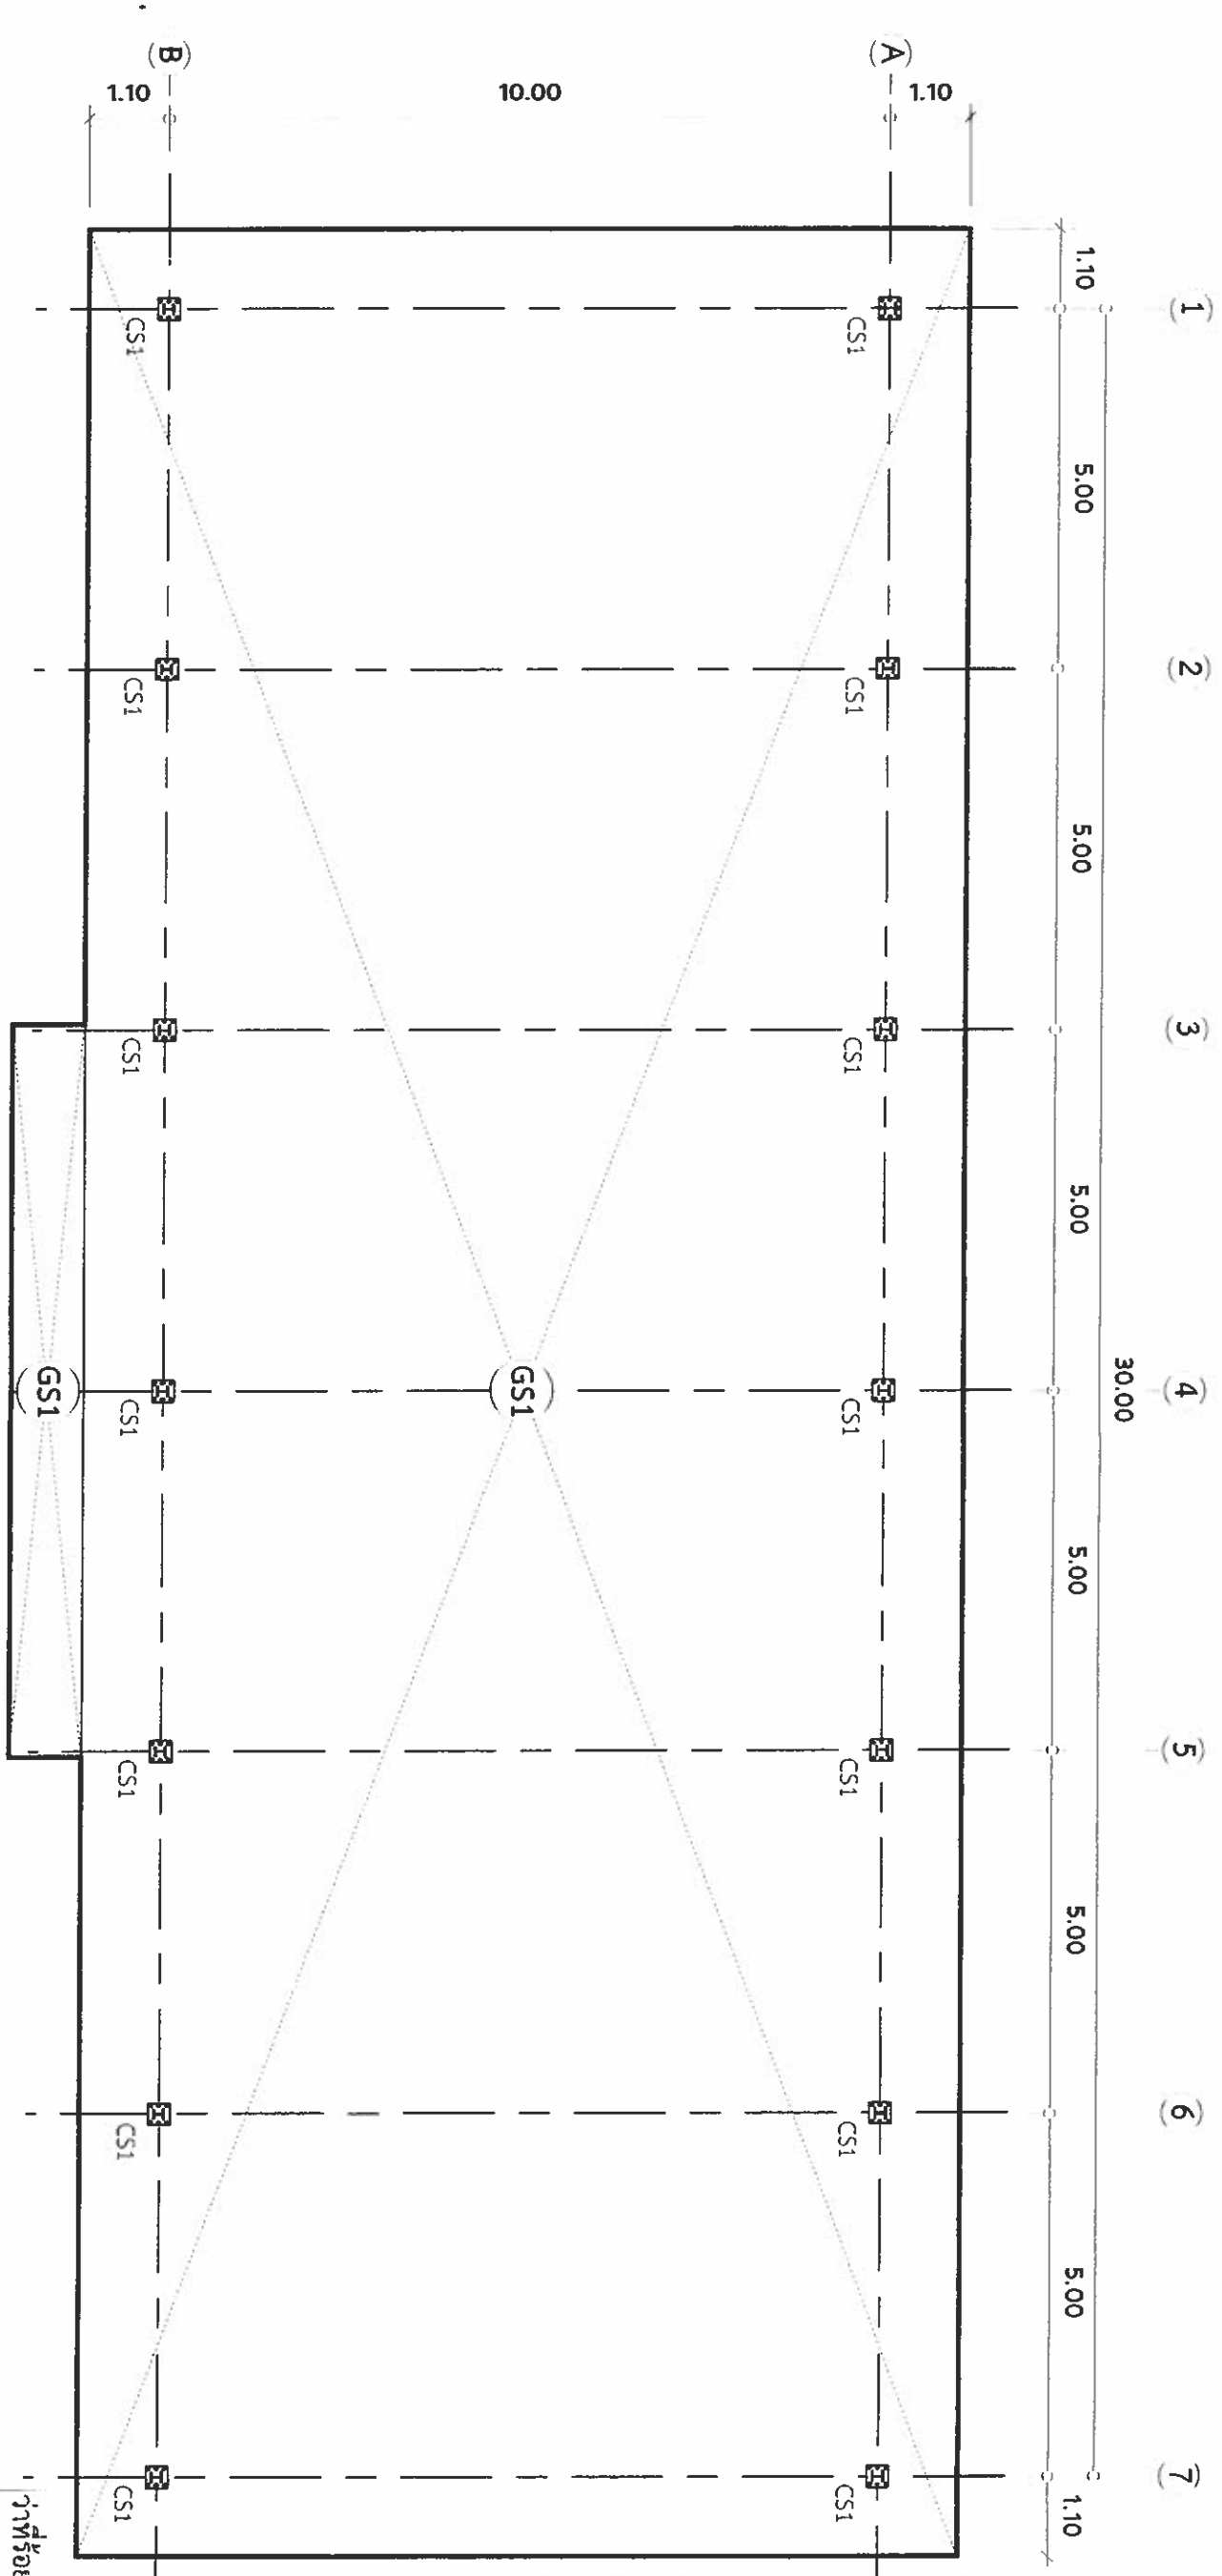

SCALE 1:100
แบบโครงสร้าง แปลงผู้ดูแลเสา

ลงชื่อ.....ประธานกรรมการ
ลงชื่อ.....กรรมการ
ลงชื่อ.....กรรมการ



แบบโครงการ


ออกแบบ





















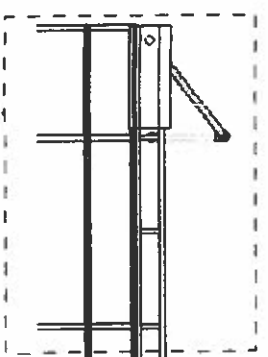


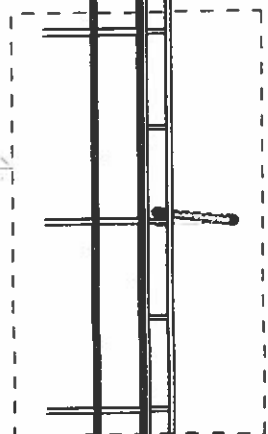


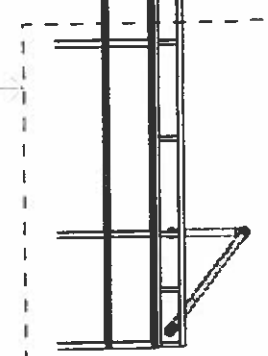



แบบโครงสร้าง ๒ แปลนโครงสร้างรับรางน้ำฝน

507


176

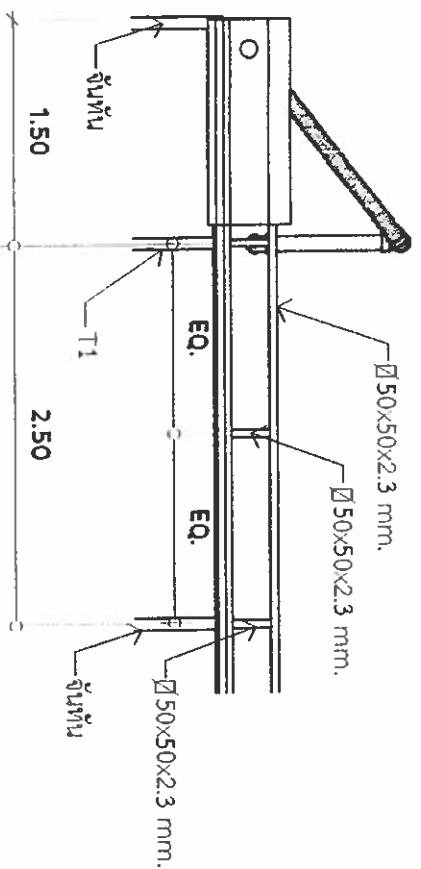


SCA-11


150

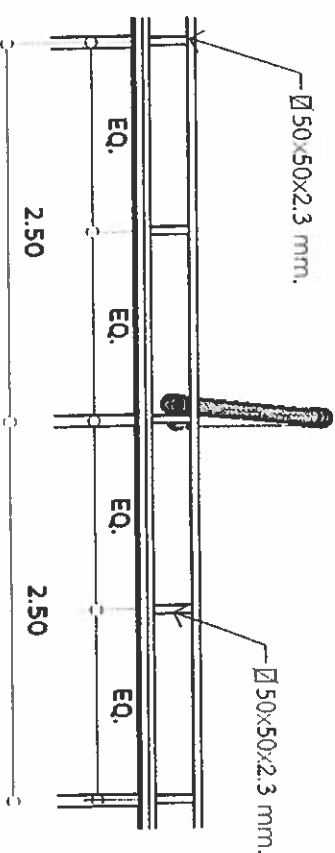





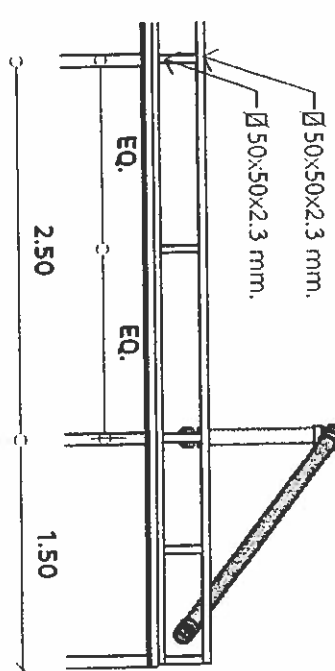

3 4 5 

SCAFF


150

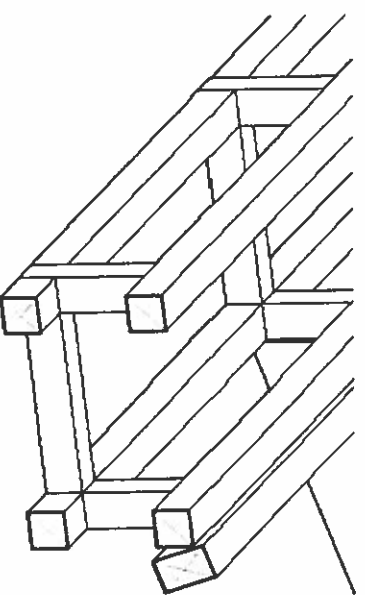

แบบโครงสร้าง แบบขยายโครงสร้างรับรางน้ำฝน

256


1:10

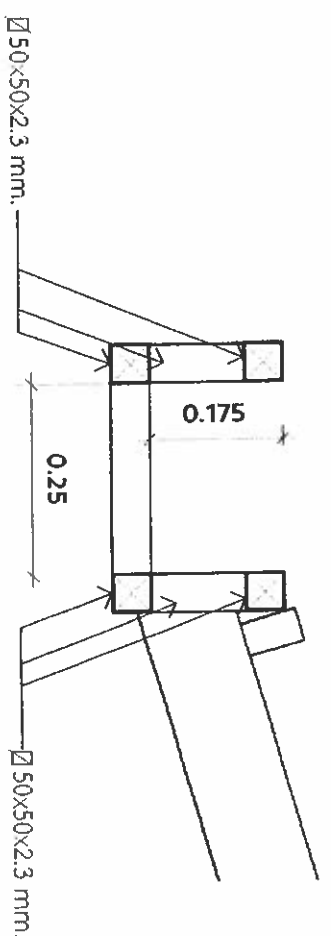

ขนาดหน้าตัดรางรับน้ำฝน

SCALE

6

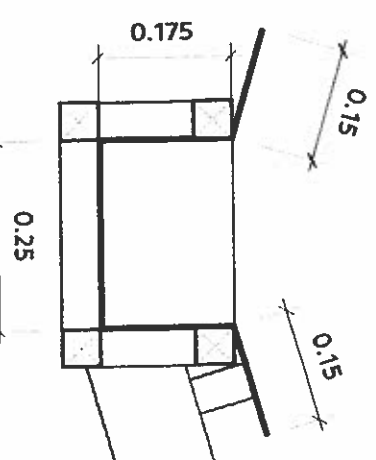
















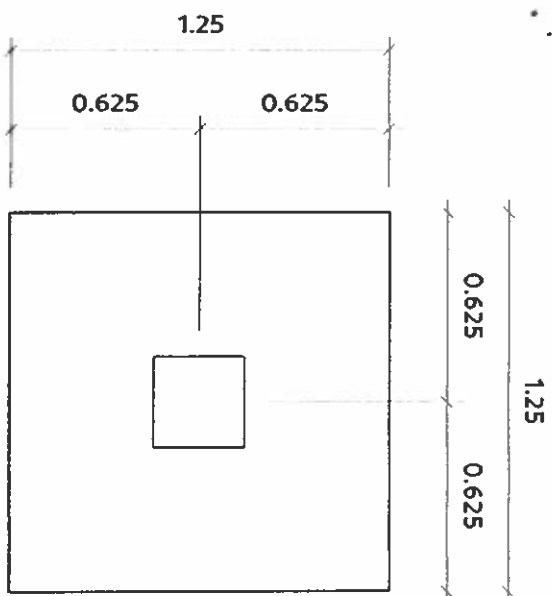


แบบขยายฐานราก F1
SCALE 1:25

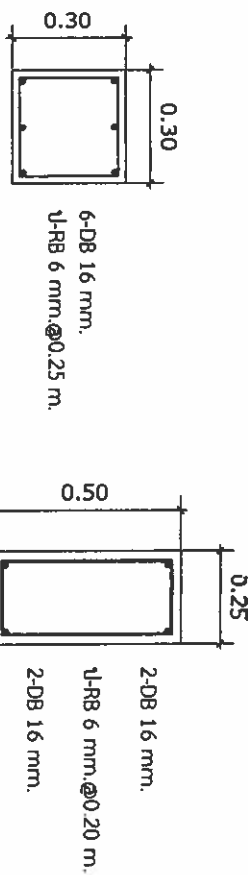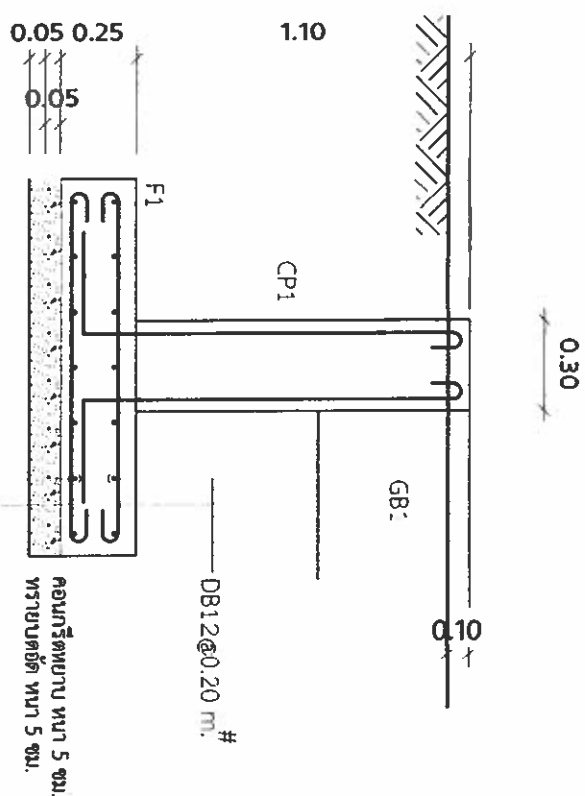


แบบขยายต่อม่อ


แบบขยายคาน

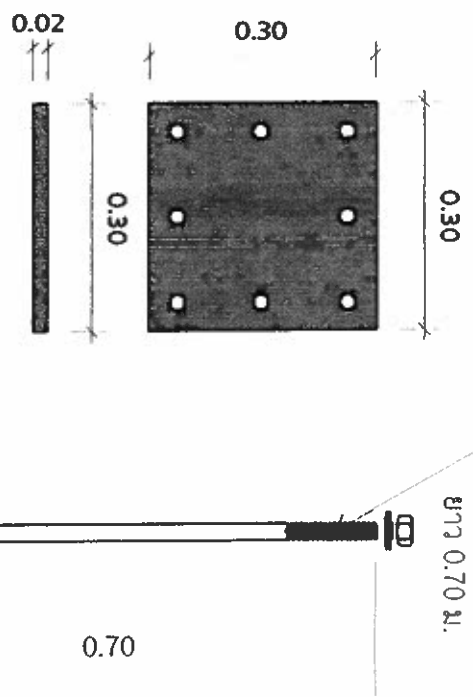

แบบขยายเพลลาเหล็ก
SCALE 1:25

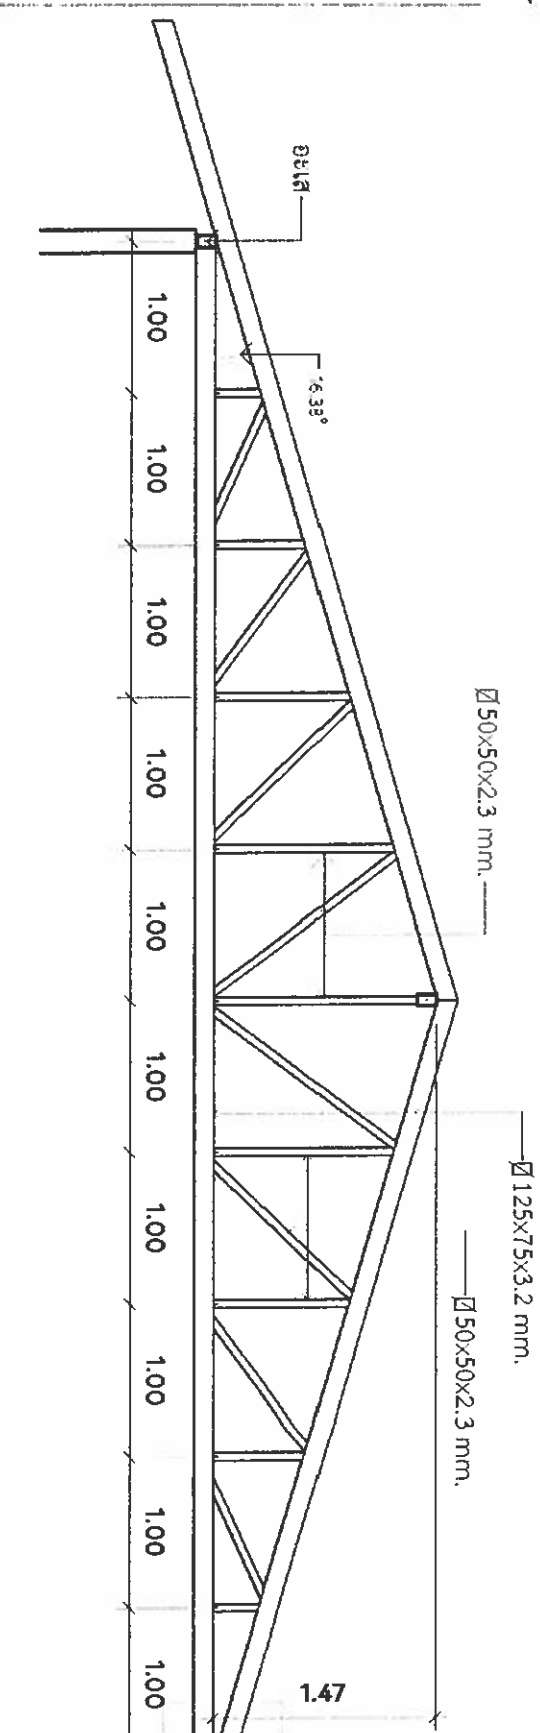


แบบขยายทรัส T1
SCALE 1:25

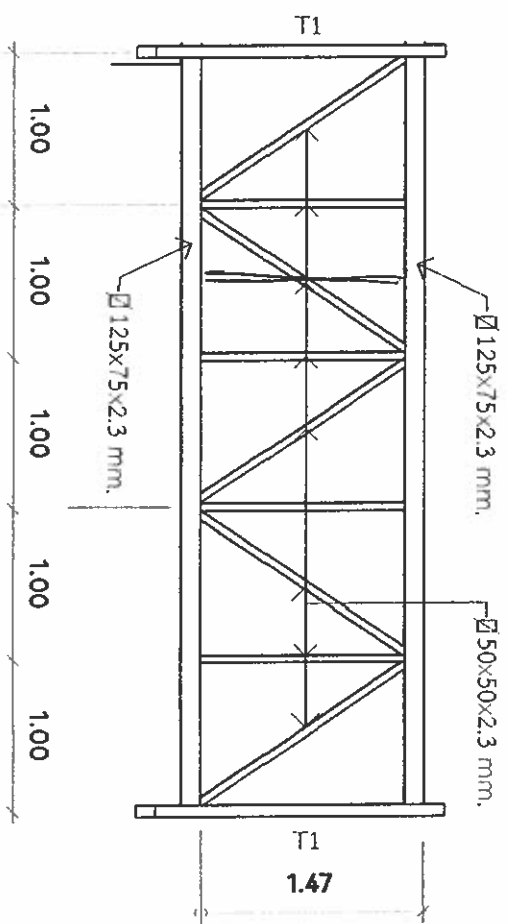


แบบขยายทรัส T2
SCALE 1:25

ลงชื่อ.....ประธานกรรมการ
ลงชื่อ.....กรรมการ
ลงชื่อ.....กรรมการ

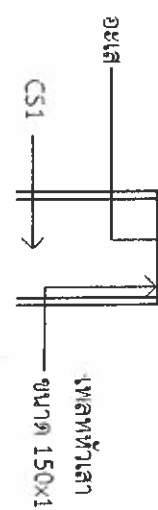

ปลัดองค์การบริหารส่วนจังหวัดสุรินทร์
(ผู้พิสูจน์)

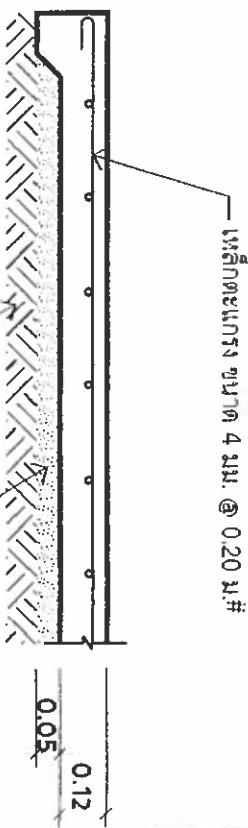

แบบขยายพื้น GS1
SCALE 1:25


