


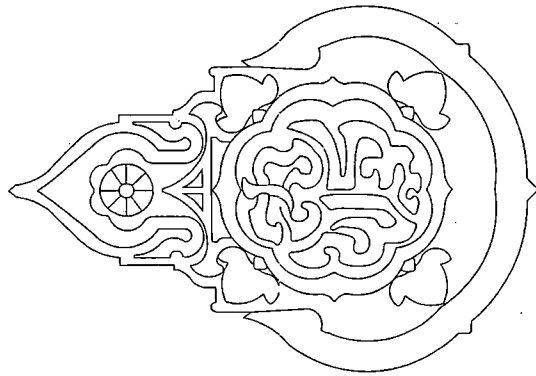

แบบปรับปรุงห้องประชุม สพฐ. 1 ชั้น 2 อาคารสพฐ. 4

สำนักงานคณะกรรมการการศึกษาขั้นพื้นฐาน กระทรวงศึกษาธิการ


อ.ทองหล่อ

น

นพ

สถาปนา : นางสาวศุภก ราชกรม	ผู้ดำเนินการก่อสร้างแบบและก่อสร้าง	กลุ่มออกแบบและก่อสร้าง	สำนักงานคณะกรรมการการศึกษาขั้นพื้นฐาน	แผนก
พ.ศ. : นายสุเชษฐ์ ราชสุริย	(นางสาวก งาม)	สำนักงานคณะกรรมการการศึกษาขั้นพื้นฐาน	สำนักงานคณะกรรมการการศึกษาขั้นพื้นฐาน	01
วิศวกร	ผู้ดำเนินการก่อสร้างแบบและก่อสร้าง	สำนักงานคณะกรรมการการศึกษาขั้นพื้นฐาน	สำนักงานคณะกรรมการการศึกษาขั้นพื้นฐาน	04
หน้า	(นางสาวสุเชษฐ์ ราชสุริย)	แบบปรับปรุงห้องประชุม สพฐ. 1 ชั้น 2 อาคารสพฐ. 4		รวม

- แบบแปลนอาคารเป็นลิขสิทธิ์ของ พ.ร.บ.วิชาชีพ ออกภายใต้ใช้ในการ
ของ สพฐ. เท่านั้น ห้ามมิให้ผู้อื่นไปดัดแปลง คัดลอก
โดยมิได้ขออนุญาตจากผู้ออกแบบก่อน จะมีความผิดตามกฎหมาย

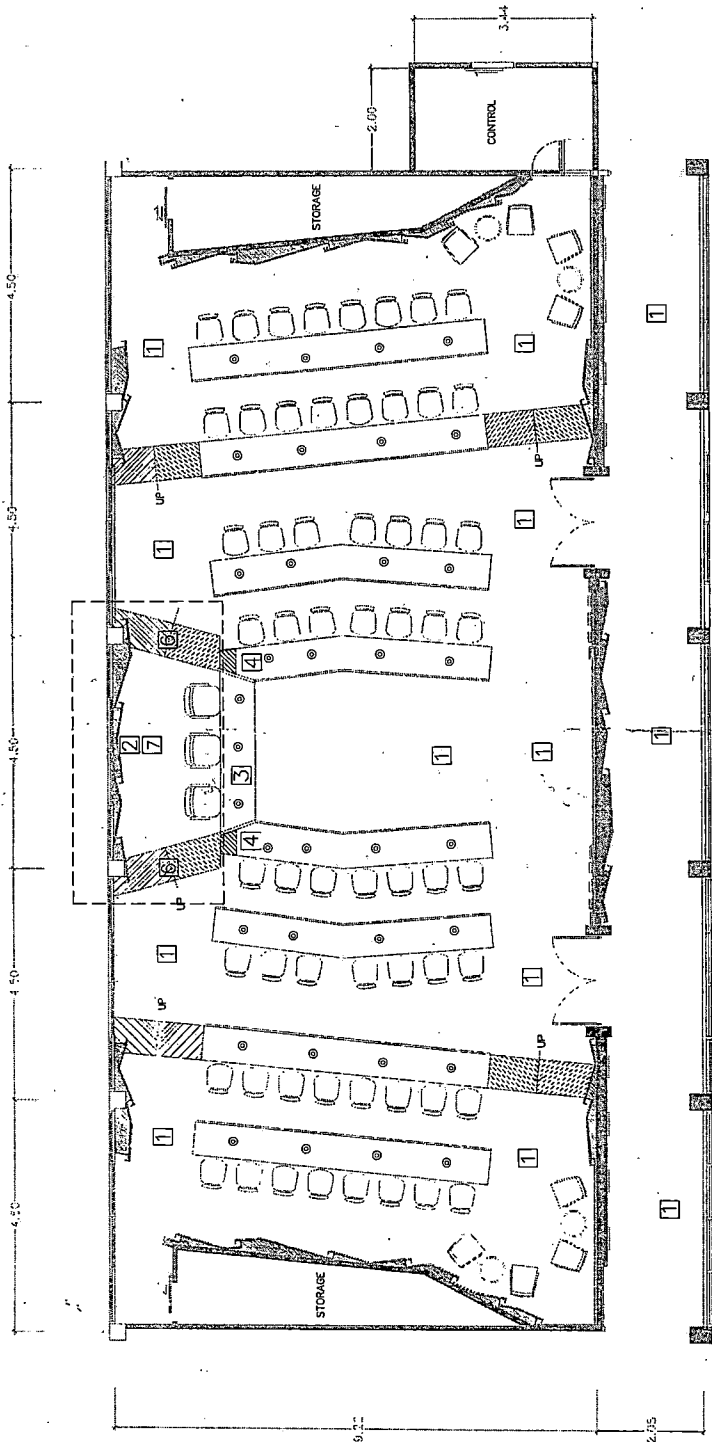


รายการรื้อถอน

- 1 รื้อพรมทั้งหมด (ในส่วนห้องประชุมและหัวห้องประชุม)
- 2 รื้อผนังด้านหลังโต๊ะประธาน (ขนาดประมาณ 5.10 x 2.90 ม.)
- 3 รื้อโต๊ะประธานรวมขอบโต๊ะด้านหลังและด้านข้าง
- 4 รื้อ โต๊ะความยาวโต๊ะ (ตัดริมขอบโต๊ะออกประมาณ 30 ซม.)
- 5 รื้อ ไมโครโฟนพร้อมอุปกรณ์เก็บและนำมติดั้งใหม่พร้อมเชื่อมต่อระบบ จำนวน 36 ตัว
- 6 รื้อทางลาดหลังโต๊ะประธาน
- 7 รื้อตัวหนังสือและสัญลักษณ์ สพร. ทำความสะอาดขีดให้ใหม่ เพื่อนำมาติดตั้งใหม่


แปลนแสดงรายการรื้อถอน
SCALE 1:100

สถาปนิก : นางสาวศยา ราชกรม	ผู้อำนวยการโครงการ/ผู้ควบคุมงาน	กลุ่มออกแบบและก่อสร้าง	สำนักออกแบบการ	แผ่นที่
هندس : นายรังสรรค์ เทวจักร์	(นางสาวกาน จงชัย)	สำนักงานคณะกรรมการการศึกษาขั้นพื้นฐาน	สำนักงานคณะกรรมการการศึกษาขั้นพื้นฐาน	02
วิศวกร	ผู้อำนวยการสำนักออกแบบการ	สำนักงานคณะกรรมการการศึกษาขั้นพื้นฐาน กระทรวงศึกษาธิการ		04

- แบบแปลนการปรับปรุงหลังเรียน พ.ร.บ.วิชาชีพ อนุมัติให้ใช้ในราชการของ สพร. เท่านั้น ห้ามมิให้ผู้อื่นไปก่อสร้าง ดัดแปลง ตัดลอก โดยมิได้รับอนุญาตจากผู้ออกแบบก่อน จะมีความผิดตามกฎหมาย

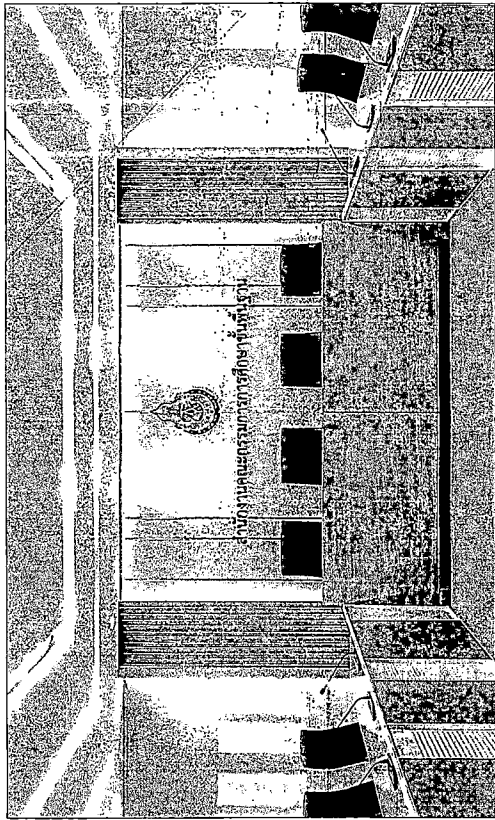

หน้าอาคาร ด้วยภาพที่นิยมภาพในนี้ ใช้สำหรับแสดงเป็นตัวอย่างแนวทางการออกแบบในเมืองต้นแบบ ทั้งนี้ใช้ยึดตามแบบแปลนก่อสร้างเป็นหลัก สีและขนาดเปลี่ยนแปลงได้ตามความเหมาะสม (เลือกแบบและสีตามก่อสร้าง)

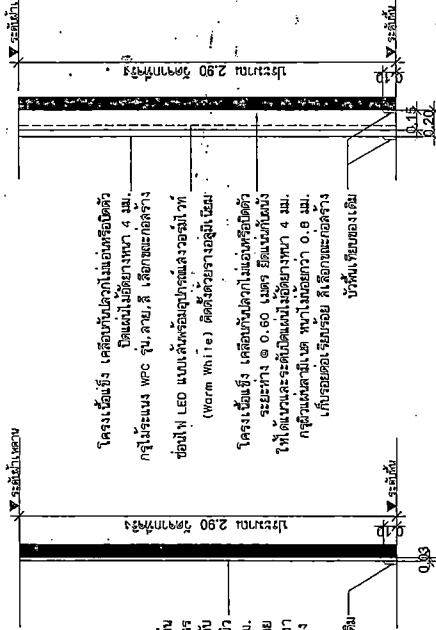

รูปตัด B SCALE 1:125

รูปตัด A SCALE 1:125

แบบขยายผนังตกแต่ง SCALE 1:50


