



โครงการ :


















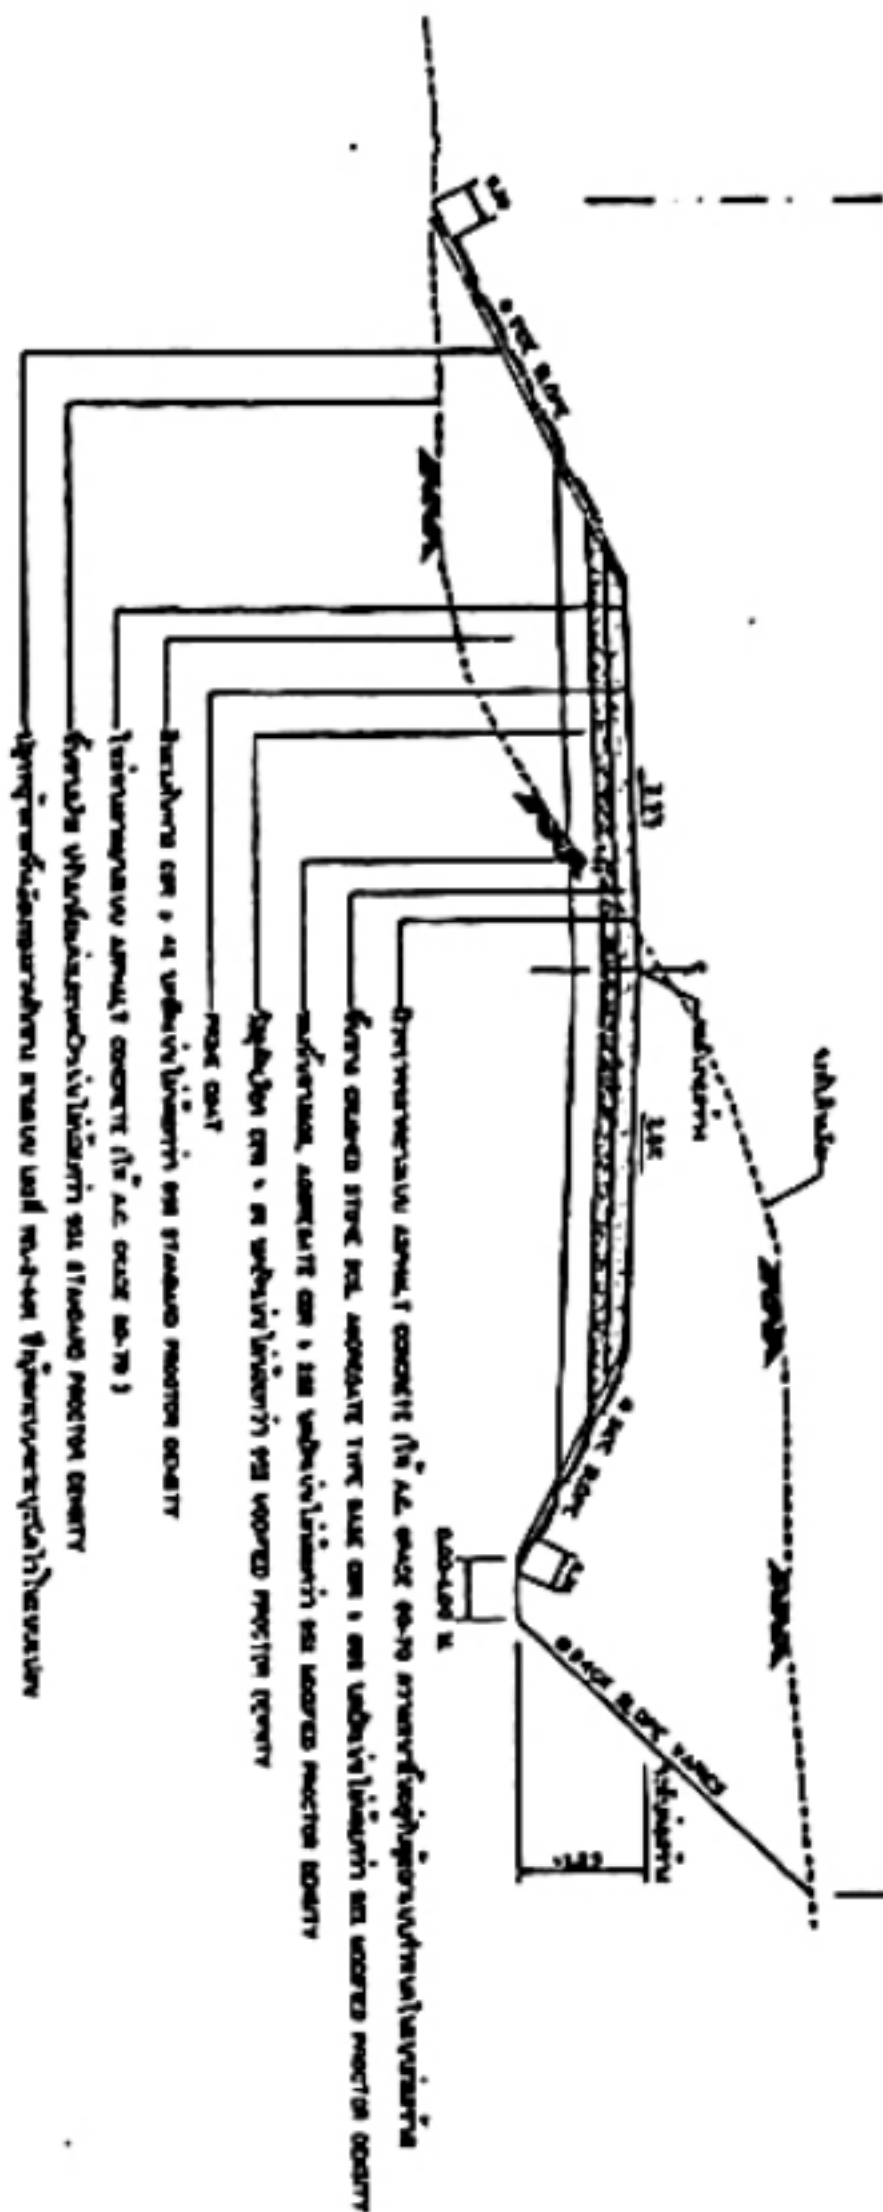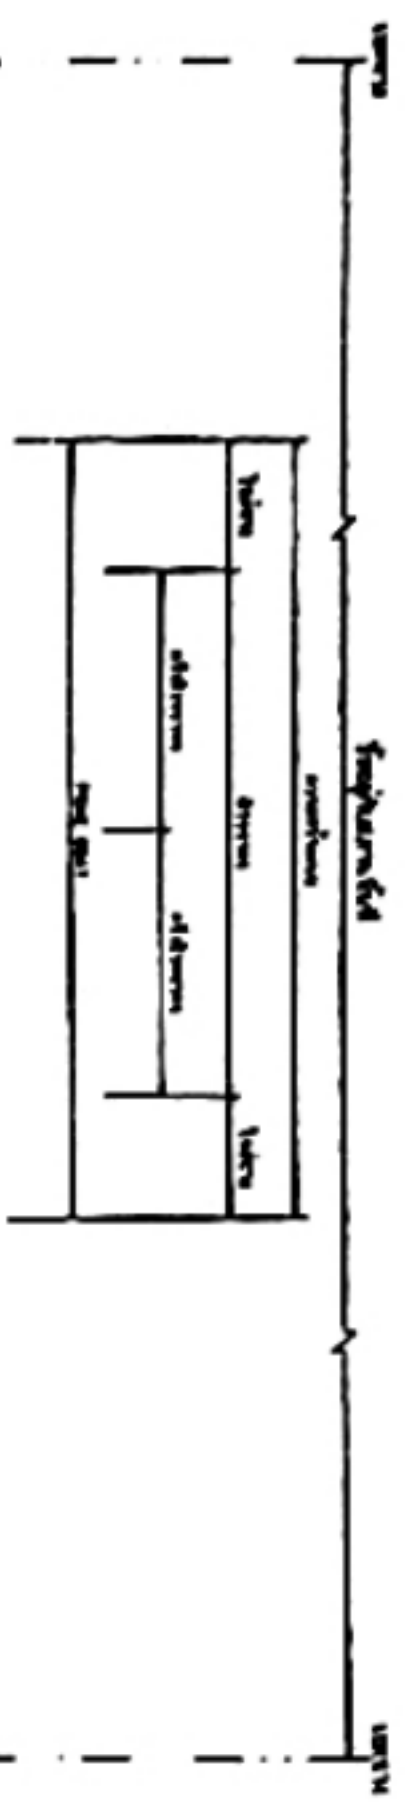










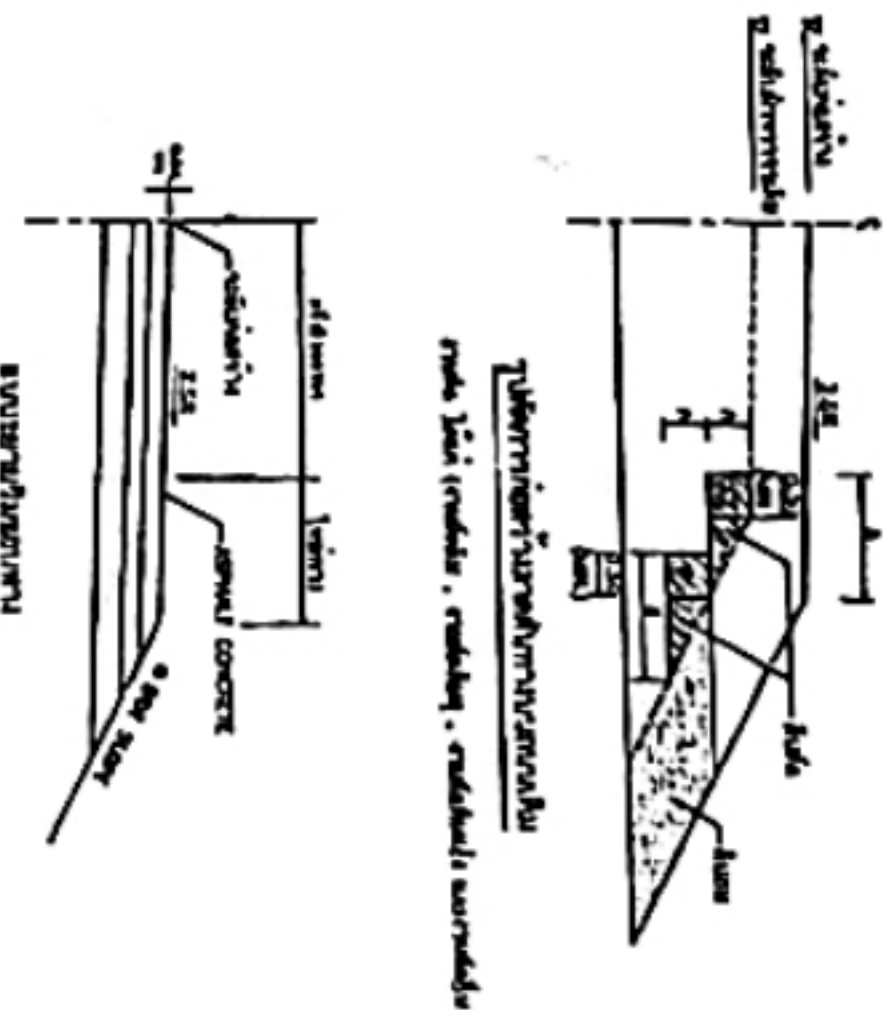



