




โครงการ

ก่อสร้างถนน คสล. ผิวจราจรกว้าง 4.00 เมตร ยาว 786.00 เมตร
สายบ้านนายวิชัย หนูนารถ - บ้านนายสมชอบ เหมไพบูลย์

สถานที่ก่อสร้าง
หมู่ที่ 7 ตำบลกะปาง อำเภอทุ่งสง จังหวัดนครศรีธรรมราช
อำเภอ ทุ่งสง จังหวัด นครศรีธรรมราช

แผนที่โดยสังเขปโครงการ ก่อสร้างถนน คสล. สายบ้านนายวิชัย หนูนารถ - บ้านนายสมชอบ เหมไพบูลย์
 ถนนกว้าง 4.00 เมตร ยาว 786 เมตร พร้อมไหล่ทางหินคลุกกว้างข้างละ 0.50 เมตรโดยเฉลี่ย
 สถานที่ก่อสร้าง หมู่ที่ 7 ต. กะปาง อ. ท่งสง จ. นครศรีธรรมราช

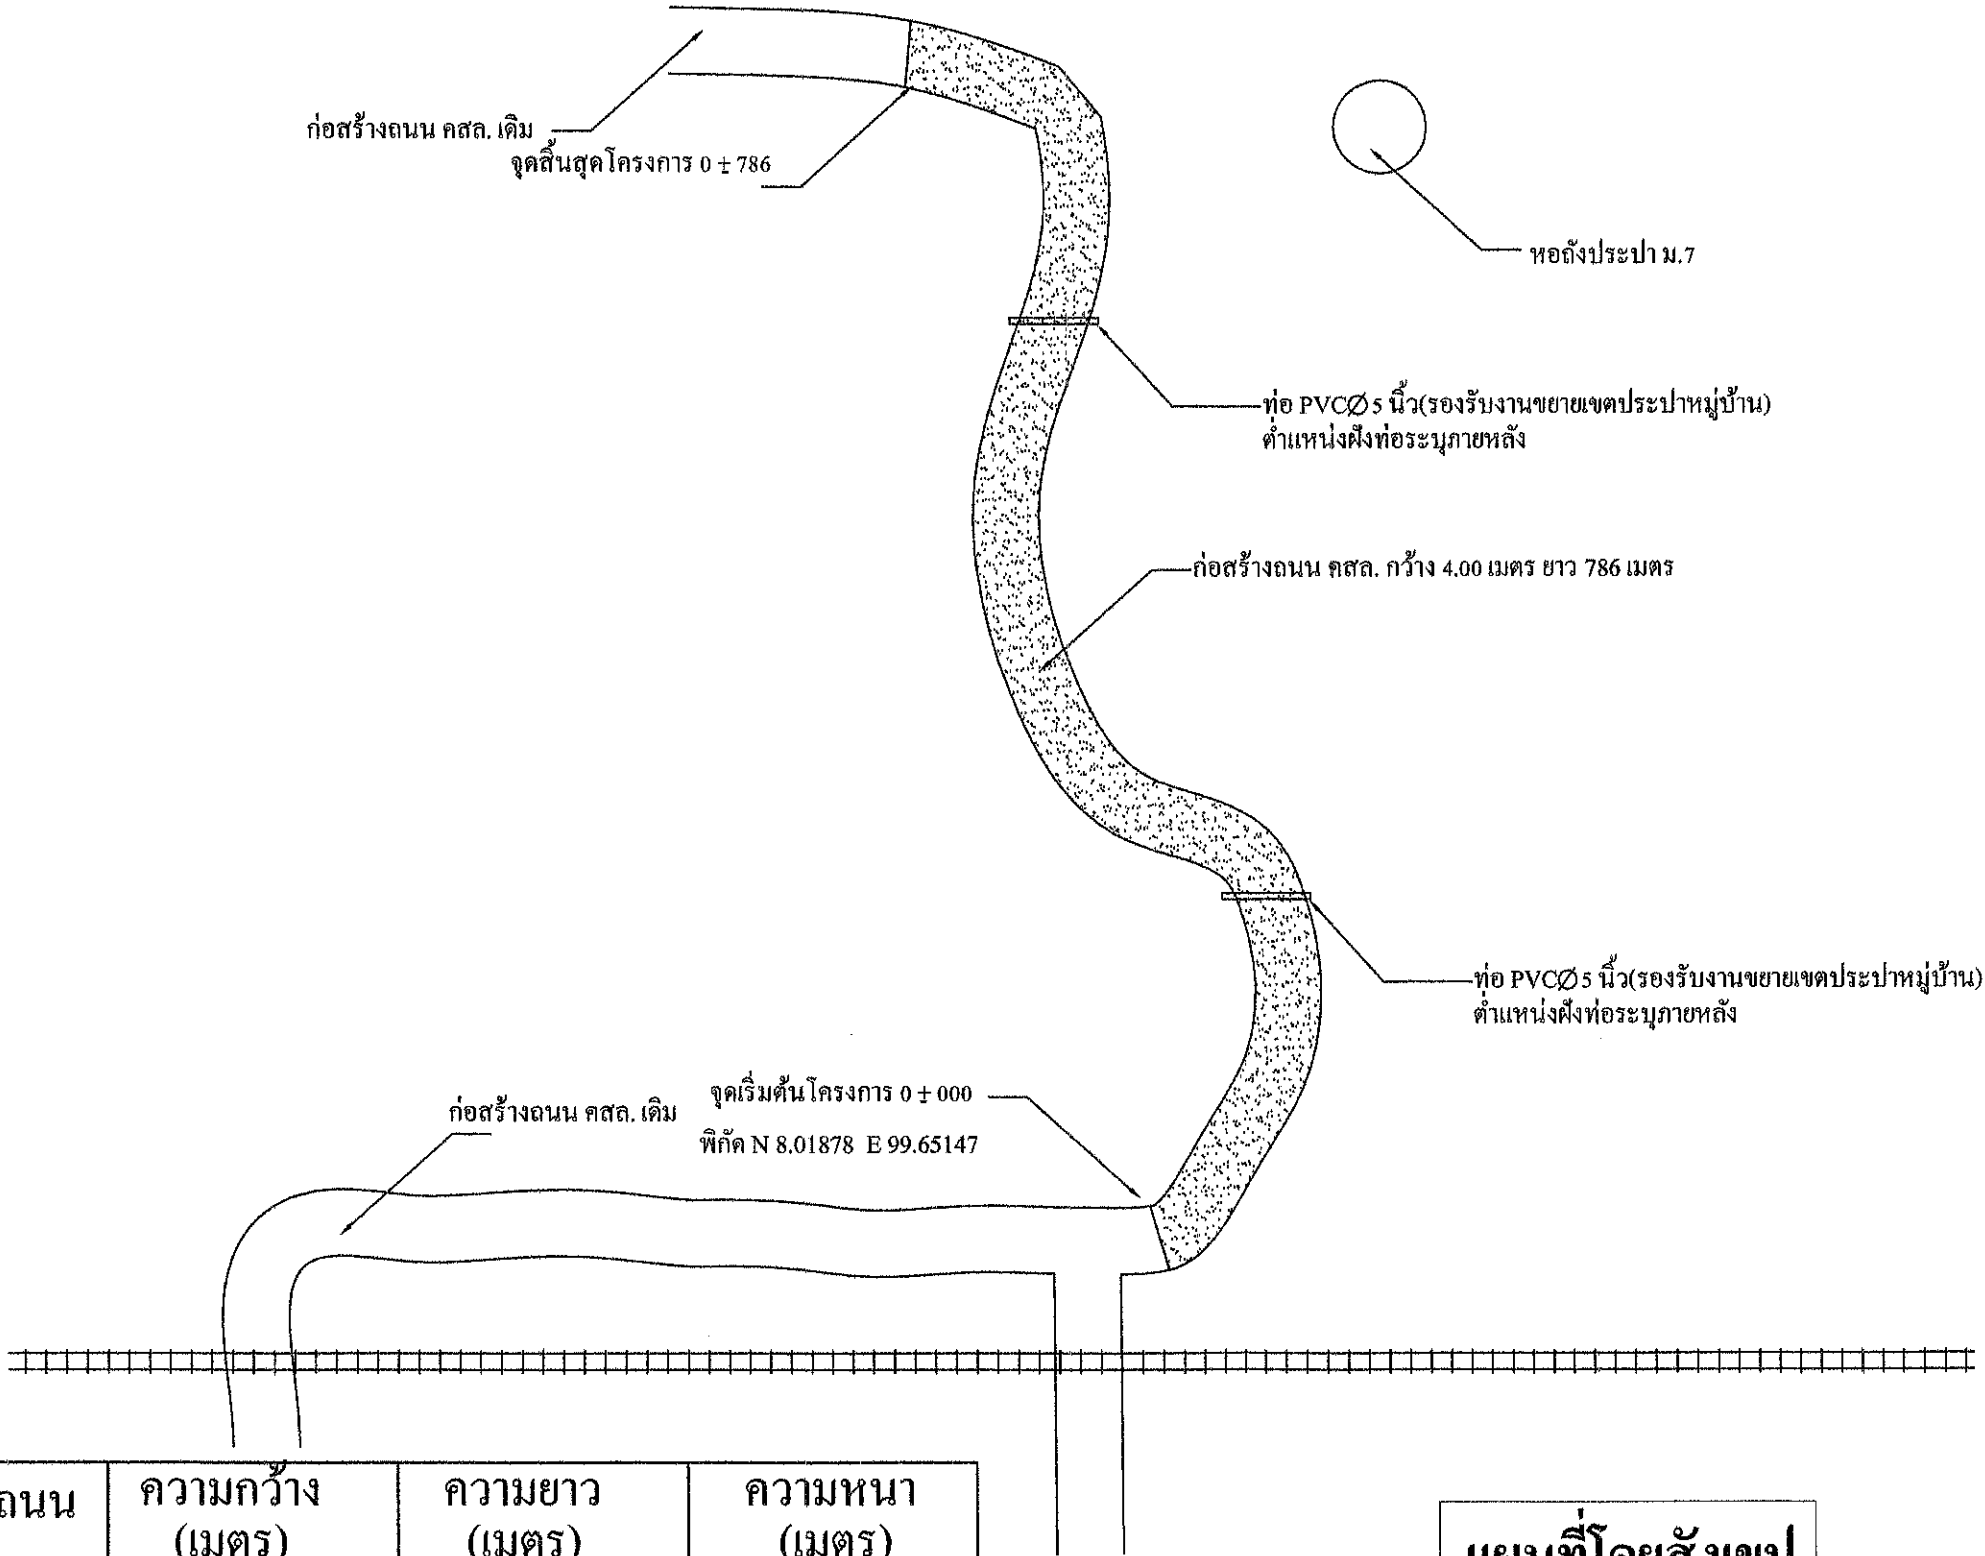

ประเภทถนน	ความกว้าง (เมตร)	ความยาว (เมตร)	ความหนา (เมตร)
ค.ส.ถ.	4.00	786.00	0.15

แผนที่โดยสังเขป



งานออกแบบและก่อสร้าง
 กองช่าง เทศบาลตำบลกะปาง

แบบก่อสร้าง

โครงการ ก่อสร้างถนน คสล.สาย
 บ้านนายวิชัย - บ้านนายสมชอบ
 หมู่ที่ 7 ต. กะปาง อ. ท่งสง

เขียนแบบ.....

(นายกำพล ณ พัทลุง)

นายช่างโยธาชำนาญงาน

ตรวจ.....

(ดร.ธีรวิทย์ อามจัน)

ผู้อำนวยการกองช่าง

เห็นชอบ.....

(นายชลิต ไทยทอง)

ปลัดเทศบาล

เห็นชอบ.....

(นายอุทัย จงสวัสดิ์)

นายกเทศมนตรี

แสดงแบบ

แผนที่โดยสังเขป

มาตราส่วน

no scale

วัน เดือน ปี

เลขที่ แบบ

แผ่นที่

.....

จำนวนแผ่น

.....

2.40

1.20

ตราเทศบาล
ต.กะปาง

โครงการก่อสร้างของเทศบาลตำบลกะปาง

ชื่อโครงการ.....

ปริมาณงาน.....

งบประมาณ.....

วันเริ่มสัญญา.....

วันสิ้นสุดสัญญา.....

ผู้รับจ้าง.....

ผู้ควบคุมงาน.....

ผู้ควบคุมงาน (ผู้รับจ้าง).....

คณะกรรมการตรวจการจ้าง

1.....

2.....

3.....

4.....

5.....

แบบมาตรฐานเทศบาลตำบลกะปาง

- เสาใช้ไม้กลม ขนาด Ø 3"
- โครงป้ายใช้ไม้ ขนาด 1½" x 3"
- พื้นสีเขียว, ตัวหนังสือสีขาว ขนาดตัวหนังสือตามความเหมาะสม ข้อความตามแบบที่กำหนด
- แผ่นไว้นิล ขนาด 1.20x240 ม.

หมายเหตุ การติดตั้งป้ายประชาสัมพันธ์ โครงการให้ทำการติดตั้งที่จุดเริ่มต้นโครงการฯ หรือสถานที่ที่ผู้ว่าจ้างกำหนด


เทศบาลตำบลกะปาง

จังหวัดนครศรีธรรมราช

งานออกแบบและก่อสร้าง

กองช่าง เทศบาลตำบลกะปาง

โครงการ

ลายแบบ

นายกำพล ฝักสูง
นายช่างโยธาชำนาญงาน

ตรวจ

นายธีรวิทย์ จามจุรี
ผู้อำนวยการกองช่าง

ผู้อนุมัติ

นายชิลิต ไชยทอง
ปลัดเทศบาล

ผู้มีอำนาจ


นายสุชัย จงสวัสดิ์
นายกเทศมนตรี

แบบและวิธี

วันที่


แบบและวิธี

วันที่

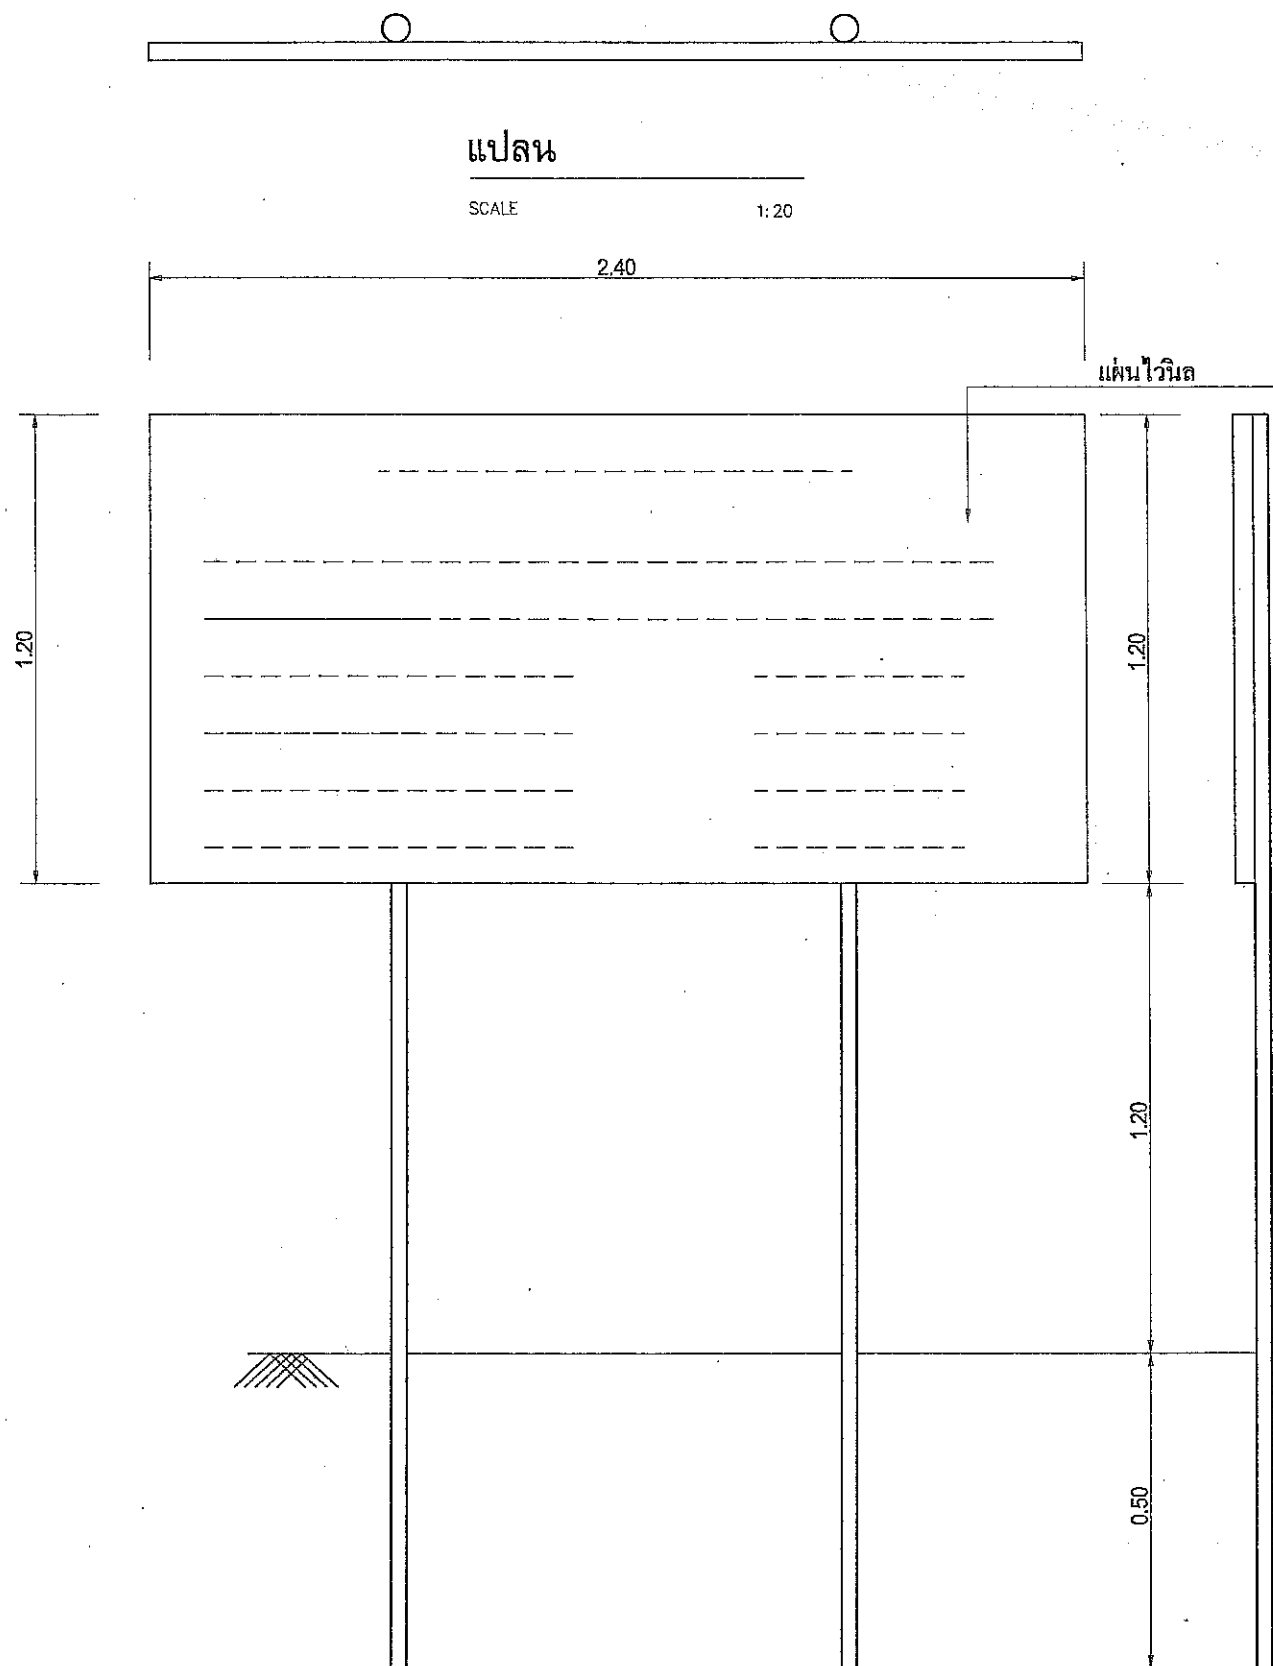

รูปด้านหน้า

SCALE 1:20

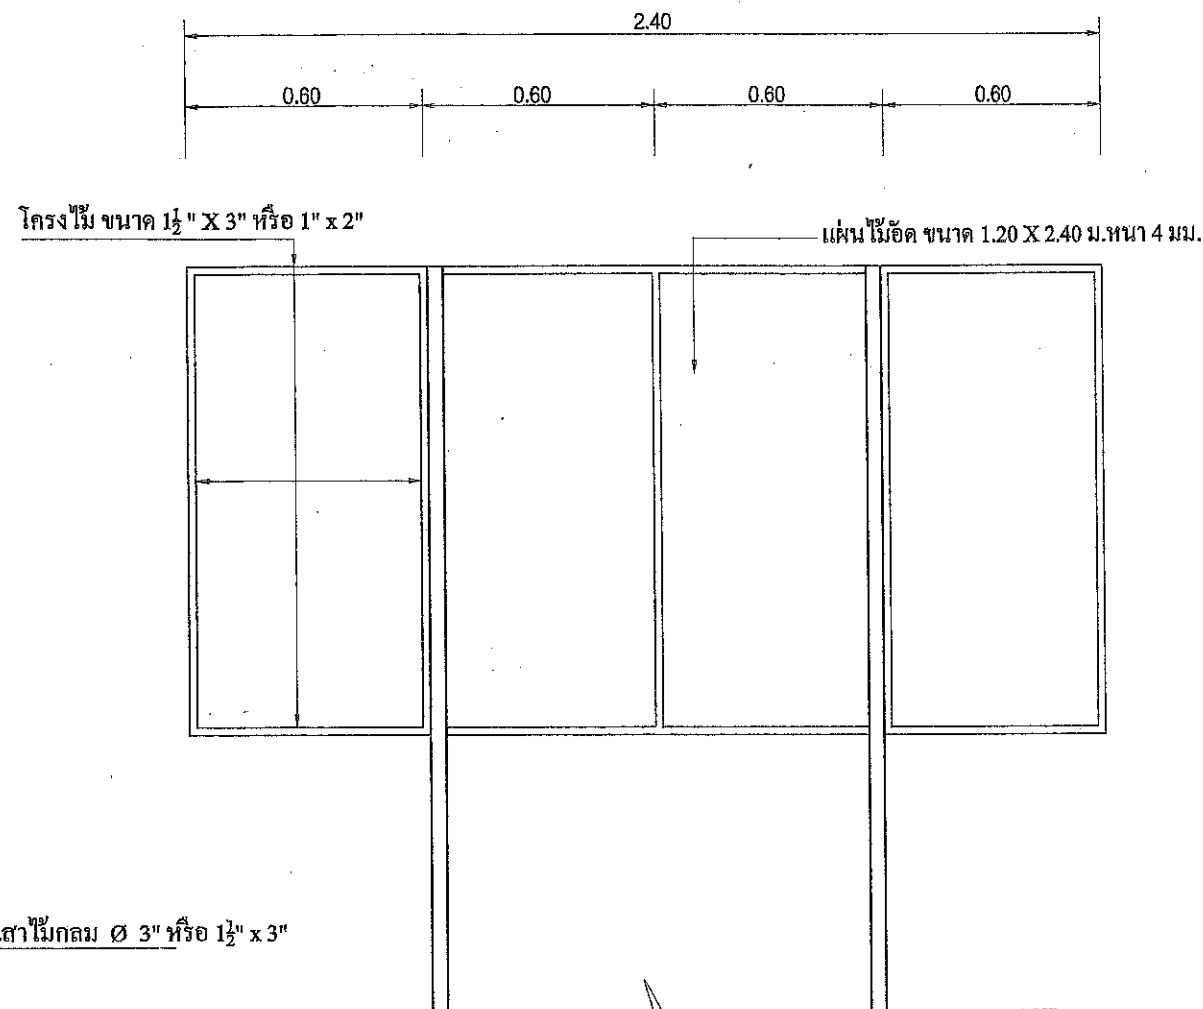

รูปด้านข้าง

SCALE 1:20

รูปด้านหลัง

SCALE 1:20

รายการประกอบแบบ

- 1.เสาใช้ไม้กลม ขนาด $\varnothing 3"$ หรือ $1\frac{1}{2}" \times 3"$
- 2.โครงป้ายใช้ไม้ ขนาด $1\frac{1}{2}" \times 3"$ หรือ $1" \times 2"$
- 3.พื้นสีเขียว, ตัวหนังสือสีขาว ขนาดตัวหนังสือตามความเหมาะสม ข้อความตามแบบที่กำหนด
- 4.แผ่นไว้นิล ขนาด 1.20x2.40 ม. รองด้วยไม้อัดขนาด 4 มม.

หมายเหตุ จุดก่อสร้างกำหนดตามความเหมาะสม มองเห็นได้ชัดเจน



โครงการ

เขียนแบบ

นายภัทล ฐนพัทธ์

นายช่างโยธาชำนาญงาน

ตรวจ

นายธีรวิทย์ จามจุรี

ผู้อำนวยการกองช่าง

ให้ชอบ

นายชิต ไทยทอง

ปลัดเทศบาล

อนุมัติ

นายสุวิทย์ จงสวัสดิ์

นายกเทศมนตรี

แบบแก้ไข

วันที่

แก้ไข

จำนวนแผ่น