



กองช่าง

เทศบาลตำบลจระเข้หิน อำเภอศรีบุรี จังหวัดนครราชสีมา

โครงการ ปรับปรุงถนนลาดยางผิวจราจรแบบแอสฟัลต์ติกคอนกรีต

ลักษณะงาน

ผิวจราจรแอสฟัลต์ติกคอนกรีต กว้างเฉลี่ย 7.30 เมตร ยาว 1,960 เมตร ทน 0.05 เมตร หรือพื้นที่ไม่น้อยกว่า 14,308 ตารางเมตร และปูผิวจราจรแอสฟัลต์ติกคอนกรีตให้เต็มพื้นที่ผิวจราจรเดิม ตีเส้นจราจรสีเทอร์โมพลาสติกรวม 965 ตารางเมตร พร้อมป้ายประชาสัมพันธ์โครงการ จำนวน ๑ ป้าย

สถานที่ก่อสร้าง ถนนเทศบาล 1 จากสามแยกโรงเรียน จ.ส.ว. ถึงสะพานคลองจระเข้หิน หมู่ที่ 1,2,3,8 ตำบลจระเข้หิน อำเภอศรีบุรี จังหวัดนครราชสีมา
























แผนที่โดยสังเขป แผนที่ 1

แบบเลขที่ 1/2568

16/12/2568

ถนนเทศบาล 1 หมู่ที่ 1, 2, 3, 4
บ้านไผ่ - บ้านไผ่

เส้นขอบทางซ้ายขวา
กว้าง 10 ซม.

ติดตั้งป้ายเตือนทางแยก (ค-17)

แถบลดความเร็ว

ส่วนหน้าของทางแยก
ทางเข้าบ้านไผ่



แผนที่โดยสังเขป แผนที่ 1

SCALE

Not












กว้างเฉลี่ย 7.30 เมตร ทน 0.05 เมตร

ตัดตั้งป่าเขื่อนทางแยก (ค-20)

ตัดตั้งป่าเขื่อนทางแยก (ค-18)

ตัดตั้งป่าเขื่อนทางแยก (ค-17)

ตัดตั้งป่าเขื่อนทางแยก (ค-16)

จุดเริ่มต้นโครงการ
STA 0+0.000

เส้นขอบทางซ้าย
กว้าง 10 ซม.

เส้นแบ่งที่ดินทางออก
เส้นเชื่อม กว้าง 10 ซม. ยาว 1 ม. เส้น 3 ม.
ในบริเวณส่วนราชการเส้นเชื่อมถนนพร้อมที่ดินแนบกับที่ดิน

หมายเหตุ

- | | | |
|-------|--|--------------|
| บ-1/1 | ป้ายหยุด | จำนวน 2 ป้าย |
| ค-17 | ป้ายเตือนทางแยก ทางเชื่อมทางออกจากซ้าย | จำนวน 2 ป้าย |
| ค-18 | ป้ายเตือนทางแยก ทางเชื่อมทางออกจากขวา | จำนวน 1 ป้าย |
| ค-20 | ป้ายเตือนทางแยก ทางเชื่อมทางออกทางขวามือซ้าย | จำนวน 1 ป้าย |
| ค-11 | ป้ายเตือนทางแยก ทางเชื่อมทางออกทางขวามือขวา | จำนวน 1 ป้าย |
| ค-57 | ป้ายเตือนโรงเรียนวังเด็ก | จำนวน 4 ป้าย |

แผนที่โดยสังเขป แผนที่ 2

SCALE

Not




















แบบแสดง

แผนที่โดยสังเขป แผนที่ 3

แบบเลขที่ 12568 แผนที่

16/12/2568



ปรับปรุงผังวางถนนและพื้นที่ติดคอนกรีต
ทางเชื่อมถนน ยาว 5 เมตร

แบบขอความเร็ว

ปรับปรุงผังวางถนนและพื้นที่ติดคอนกรีต
ทางเชื่อมถนน ยาว 5 เมตร

ติดตั้งป้ายเตือน

ปรับปรุงผังวางถนนและพื้นที่ติดคอนกรีต
กว้างเฉลี่ย 7.30 เมตร ทน 0.05 เมตร

ปรับปรุงผังวางถนนและพื้นที่ติดคอนกรีต
ทางเชื่อมถนน กว้าง 8 เมตร ยาว 5 เมตร

บ้านจระเข้หิน หมู่ที่ 1

โรงเรียนชุมชนจระเข้หิน

เส้นแบ่งที่ดินทางตรง สีเหลือง กว้าง 10 ซม. ยาว 1 ม. เว้น 3 ม.
ในบริเวณส่วนราชการที่ดินติดถนนหรือถนนแบบที่กำหนด

ติดตั้งป้ายเตือน

โรงพยาบาลส่งเสริมสุขภาพตำบลจระเข้หิน

แผนที่โดยสังเขป แผนที่ 3

SCALE

Not



คลองจรูญเขื่อน

จุดสิ้นสุดโครงการ
STA 0+1.960

สวนสาธารณะ

เส้นขอบทางสีขาวพื้น
กว้าง 10 ซม.

เส้นแบ่งทิศทางจราจร สีเหลือง กว้าง 10 ซม ยาว 1 ม. ไว้ 3 ม.
ในบริเวณส่วนราชมการเดินเท้าตลอดแนวหรือตามแบบที่กำหนด

กว้างเฉลี่ย 7.50 เมตร หน้า 0.05 เมตร

เส้นขอบทางสีขาว

จุดตั้งป้ายบังคับหยุด (บ-1/1)

ป้ายห้ามล้ออยู่ระดับผิวจราจร
และใต้สะพานแบริ่งเหล็ก

ทางเชื่อมถนน ยาว 5 เมตร

ป้ายเตือนเบี่ยง (0-11)

เส้นขอบทางสีขาว



























แบบแสดง

แบบที่ได้ยื่นส่งไป


แบบเลขที่ /2568

16/12/2568

แผนที่โดยสังเขป แผนที่ 4


SCALE

Not

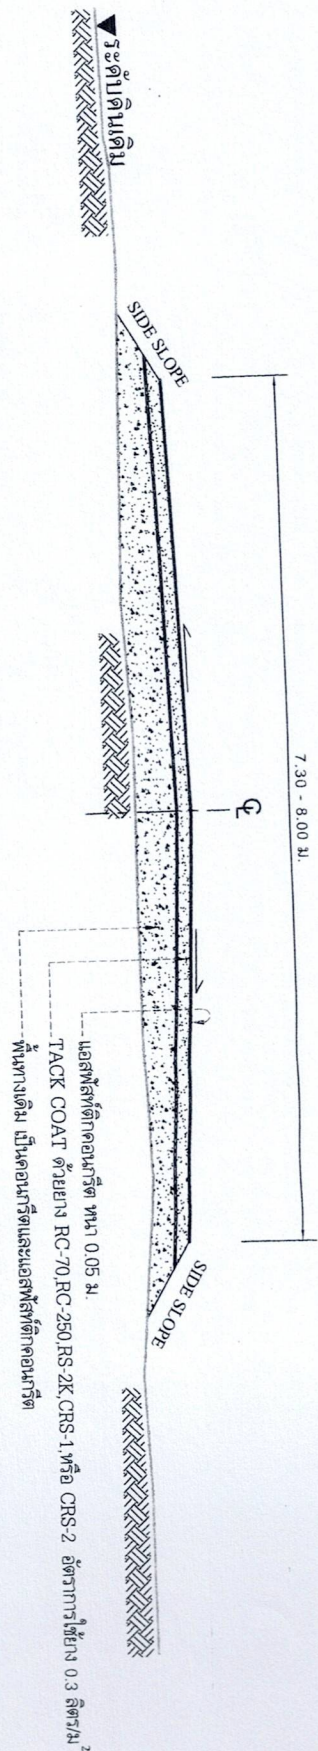


Not

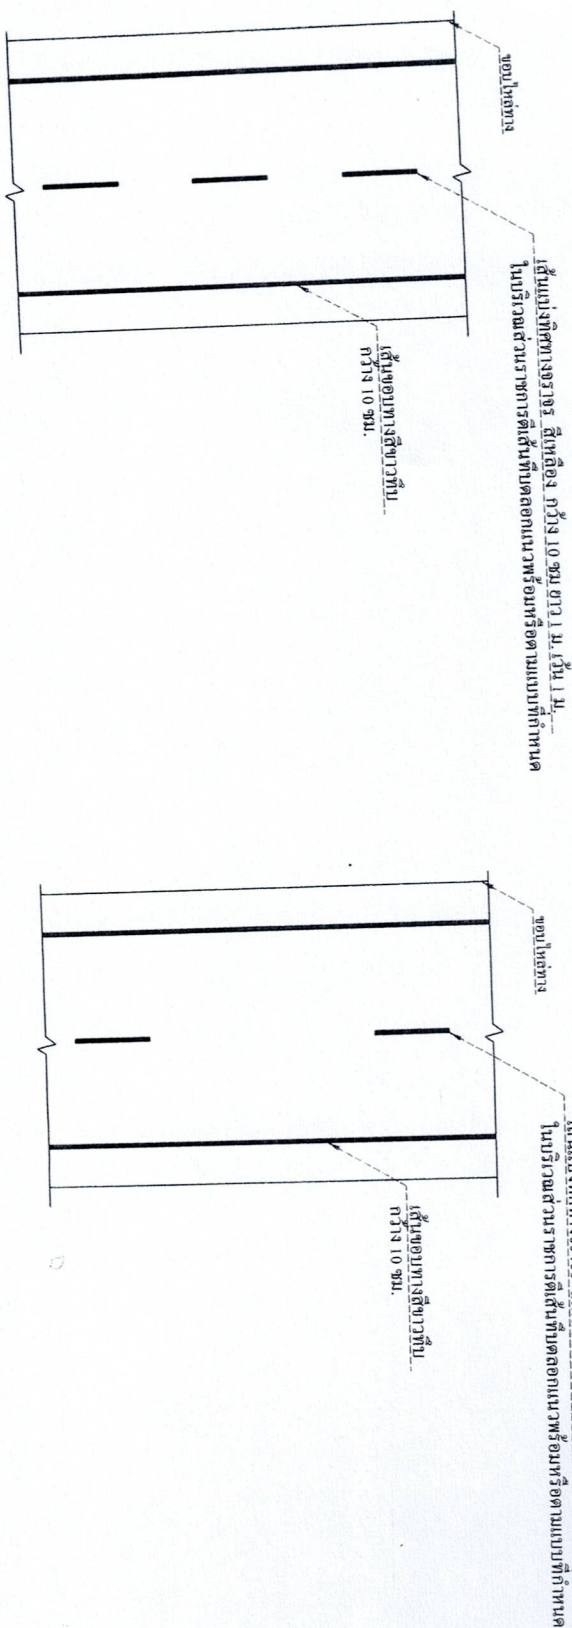


Not

[illegible]






















แบบเลขที่ /2568

16/12/2568

โครงการก่อสร้างของ.....

โครงการ.....
บริเวณงาน.....
งบประมาณ.....
วันเริ่มสัญญา.....
ผู้รับจ้าง.....
ผู้ควบคุมงาน.....
ผู้ควบคุมงาน.....

ขออภัยในความไม่สะดวก

แบบขยายข้อความท้าย

มาตรา 10
1 : 10

รายละเอียดประกอบแบบ

- วัสดุที่ใช้ตามความเหมาะสมจะต้องงบทลอดระยะเวลาก่อสร้าง
- ตัวอักษรให้ชัดเจนตามความเหมาะสมสามารถมองเห็นได้ชัดเจน
- ต้นทุนการติดตั้งป้ายโครงการฯ และรายละเอียดอื่น
- อนุมัติให้ดำเนินการในแบบ ให้ผู้ควบคุมงานเป็นผู้กำหนด