



โครงการก่อสร้างถนนคอนกรีตเสริมเหล็ก รหัสทางหลวงท้องถิ่น มค.ถ 116-05


สายทางบ้านวังหิน หมู่ที่ 6 ถึง เขตตำบลหนองคูขาด หมู่ที่ 6 บ้านวังหิน ตำบลหนองแดง อำเภอนาเชือก จังหวัดมหาสารคาม

ประมาณงาน : ขนาดผิวจราจรกว้าง 5.00 เมตร ยาว 1.500 เมตร ทน 0.15 เมตร ไหล่ทางสูงกว้างข้างละ 0.20 เมตร
หรือพื้นที่ไม่น้อยกว่า 7.500 ตารางเมตร พร้อมป้ายประชาสัมพันธ์โครงการ (ชั่วคราว) จำนวน 1 ป้าย
สถานที่ก่อสร้าง : ถนนสาย รหัสทางหลวงท้องถิ่น มค.ถ 116-05 บ้านวังหิน หมู่ที่ 6 ถึง เขตตำบลหนองคูขาด
หมู่ที่ 6 บ้านวังหิน ตำบลหนองแดง อำเภอนาเชือก จังหวัดมหาสารคาม

องค์การบริหารส่วนตำบลหนองแดง
ตำบลหนองแดง อำเภอนาเชือก จังหวัดมหาสารคาม

กรมส่งเสริมการปกครองท้องถิ่น
กระทรวงมหาดไทย

 











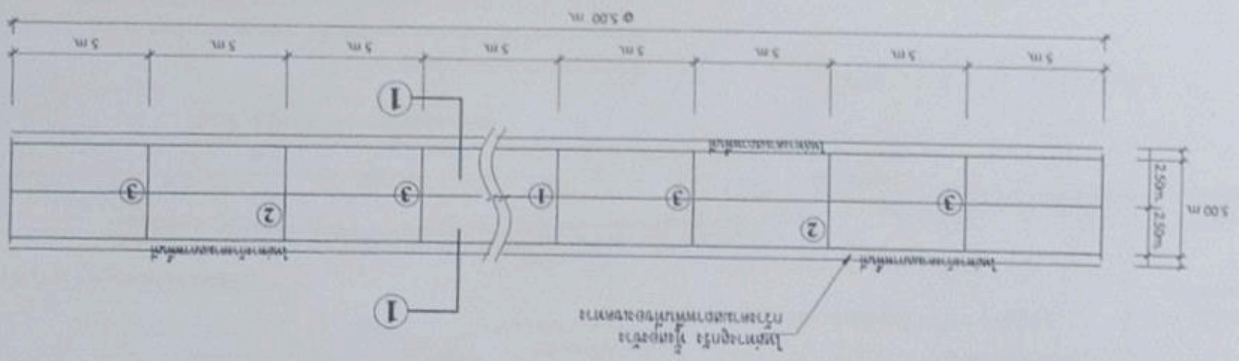

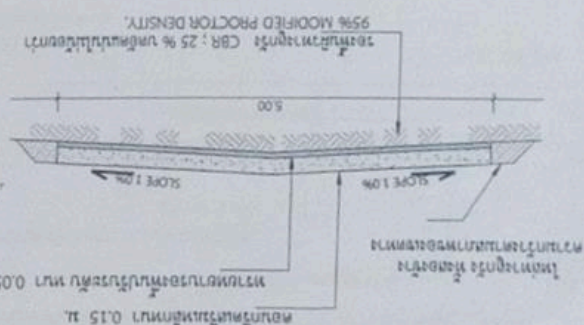

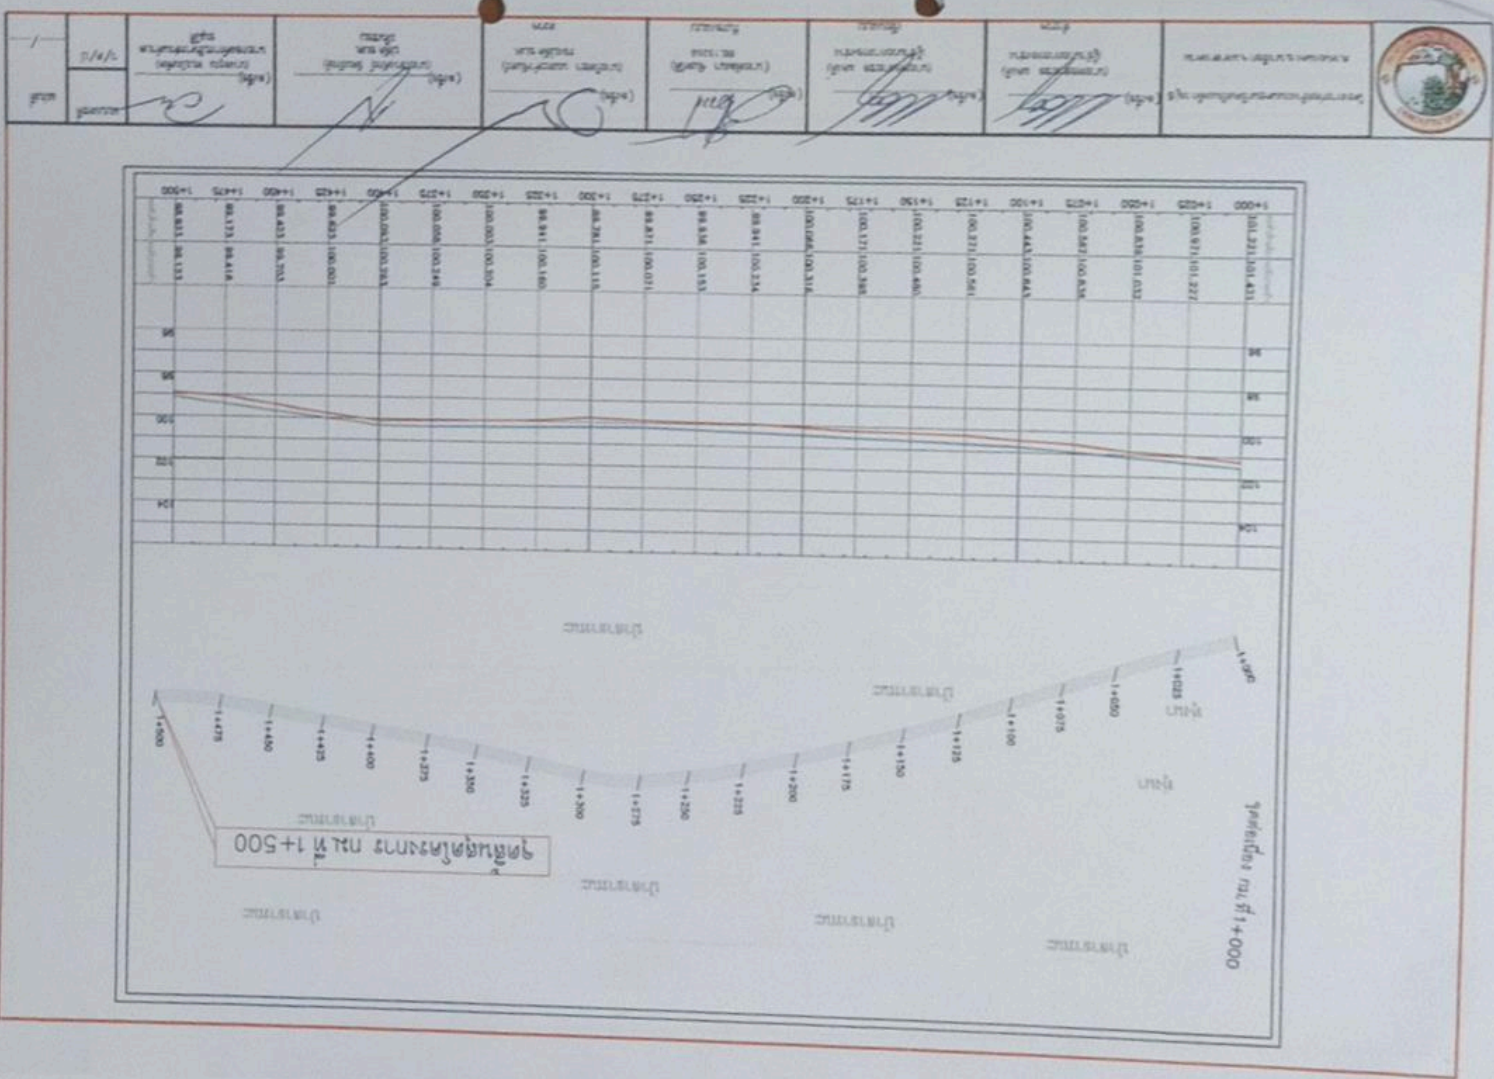













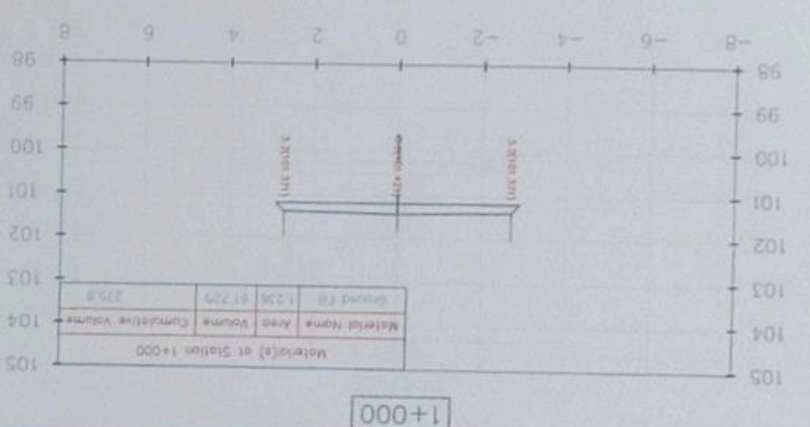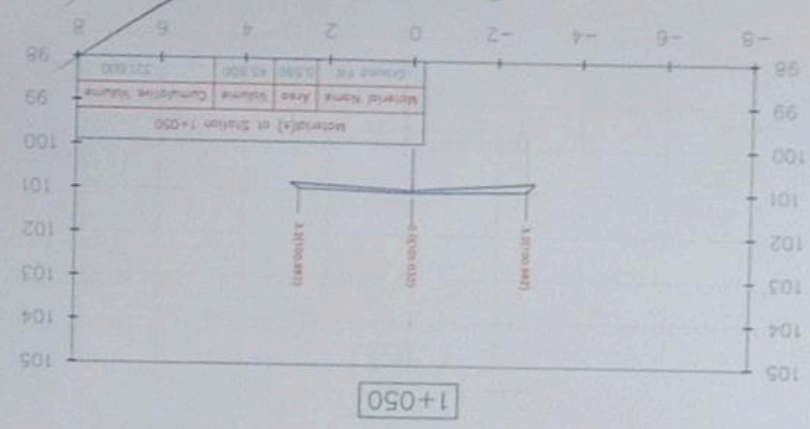











 





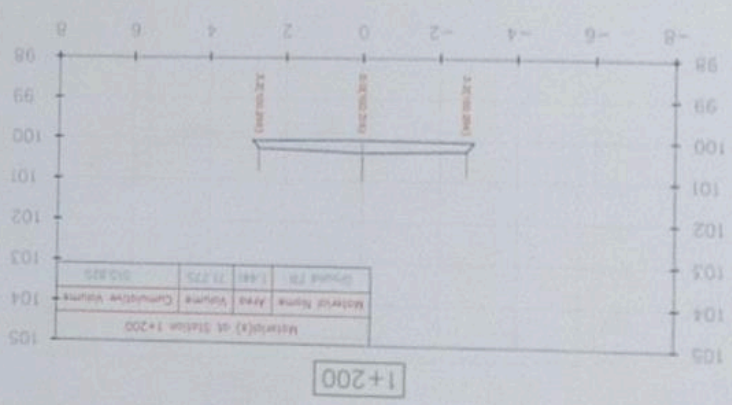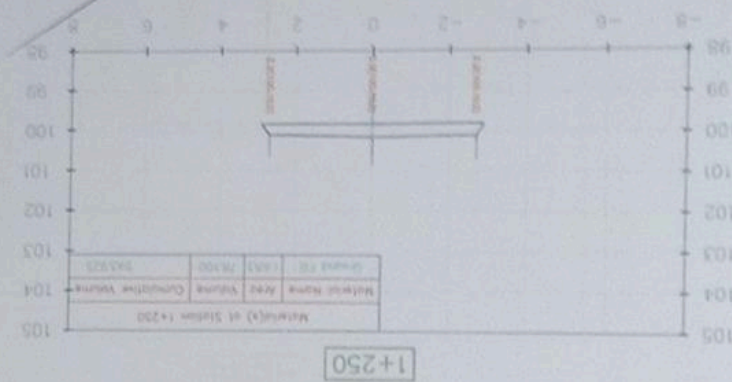












1+350

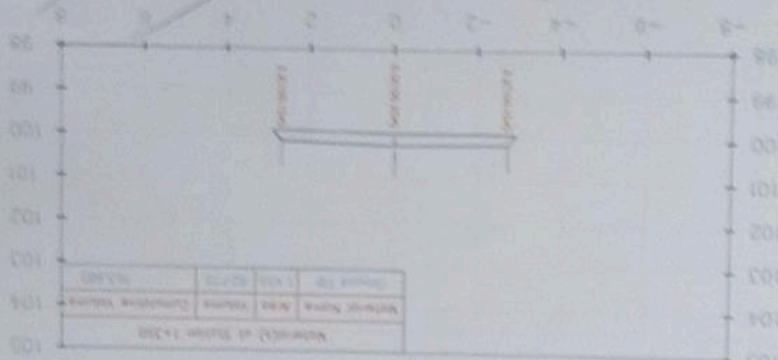

1+300

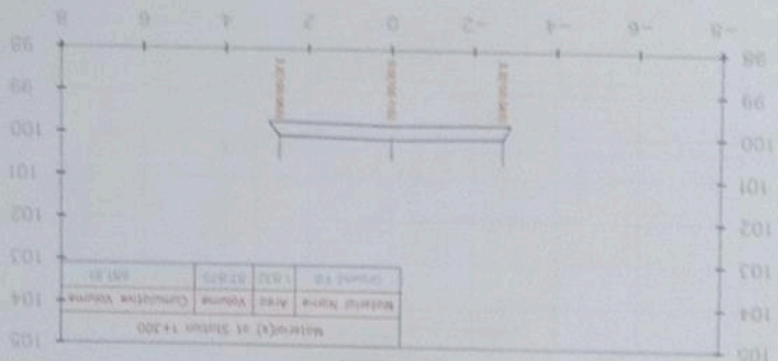





