




องค์การบริหารส่วนจังหวัดนครปฐม

โครงการ ปรับปรุงถนนลาดยางแอสฟัลต์ติกคอนกรีต

สายซอยบางกระทึก 9 หมู่ที่ 4 ตำบลบางกระทึก อำเภอสามปราชญ์

เชื่อมต่อ ตำบลศาลายา อำเภอพุทธมณฑล จังหวัดนครปฐม

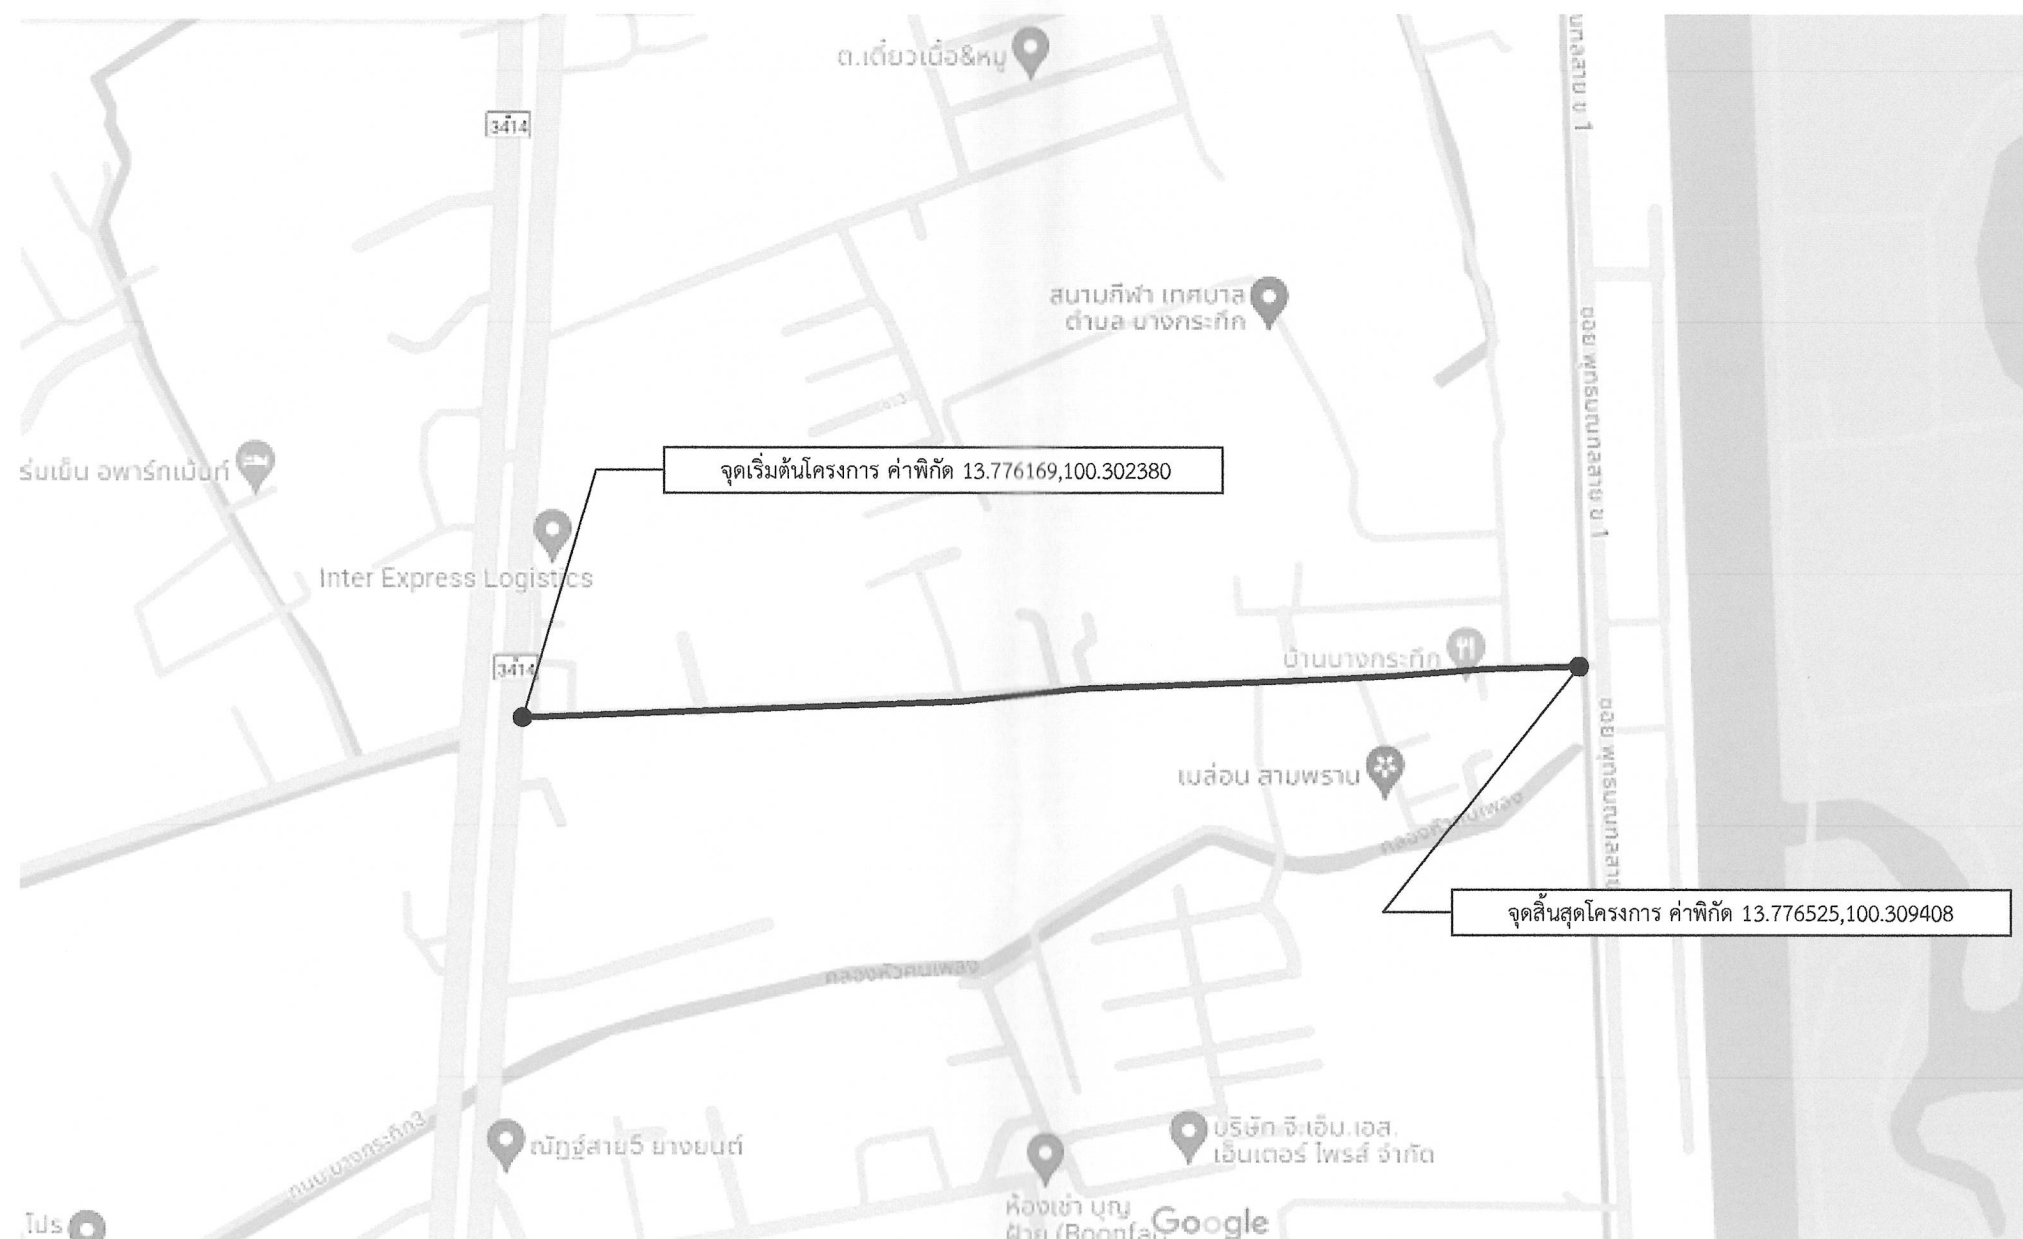

แผนที่สังเขป

Not to scale

รายละเอียดประกอบการปรับปรุงถนนลาดยางแอสฟัลติกคอนกรีต

โดยทำการปรับปรุงเป็นผิวจราจรลาดยางแอสฟัลติกคอนกรีต พื้นที่ 4,456 ตารางเมตร

(ในกรณีไม่สามารถดำเนินการได้ตามรายละเอียดข้างต้นได้ตามสภาพพื้นที่จริงโดยให้อยู่ในดุลยพินิจของผู้ควบคุมงานแต่จะต้องได้ปริมาณงานไม่น้อยกว่าที่กำหนดในแบบ)

แผ่นที่	รายการแบบก่อสร้าง	หมายเหตุ
1.	แผนที่สังเขป	พื้นที่ 4,456 ตร.ม.
2.	รูปตัดตามขวางงานปรับปรุงผิวทางแอสฟัลติกคอนกรีต	
3.	รูปตัดการยกฝาท่อ	
4.	บัญชีปริมาณงาน	


คณะกรรมการจัดทำแบบบูรณาการงานก่อสร้าง

ลงชื่อ.....ประธานกรรมการ

ลงชื่อ.....กรรมการ

ลงชื่อ.....กรรมการ

	องค์การบริหารส่วนจังหวัดนครปฐม		
	แบบเลขที่ 126/2567 ลงวันที่ 30 มิถุน 2567	จำนวนแผ่น 4	แผ่นที่ 1
ปรับปรุงถนนลาดยางแอสฟัลติกคอนกรีต สายซอยบางกระทึก 9 หมู่ที่ 4 ตำบลบางกระทึก อำเภอสสามพราน เชื่อมต่อ ตำบลศาลายา อำเภอพุทธมณฑล จังหวัดนครปฐม			
สำรวจ (นายธำรงค์ ยกกลิ่น)	ตรวจ (นายจิรพันธ์ ธรรมาภิมุข) ผู้อำนวยกองช่าง		
เขียนแบบ (นายวงศ์กร กมลเวช)	เห็นชอบ (นางสาวปทุมมาศ กมลเวช) รองปลัดองค์การบริหารส่วนจังหวัด รักษาการแทน ปลัดองค์การบริหารส่วนจังหวัดนครปฐม		
ตรวจ เรืออากาศโท (ถิรวุฒิ เทียนอ้อม) วิศวกรโยธา	อนุมัติ (นายจิรวัฒน์ สะสมทรัพย์) นายกองค์การบริหารส่วนจังหวัดนครปฐม		
ตรวจ (นายจักรวรรค์ ศุภมาสศิริบุญ) หัวหน้าฝ่ายสำรวจและออกแบบ			

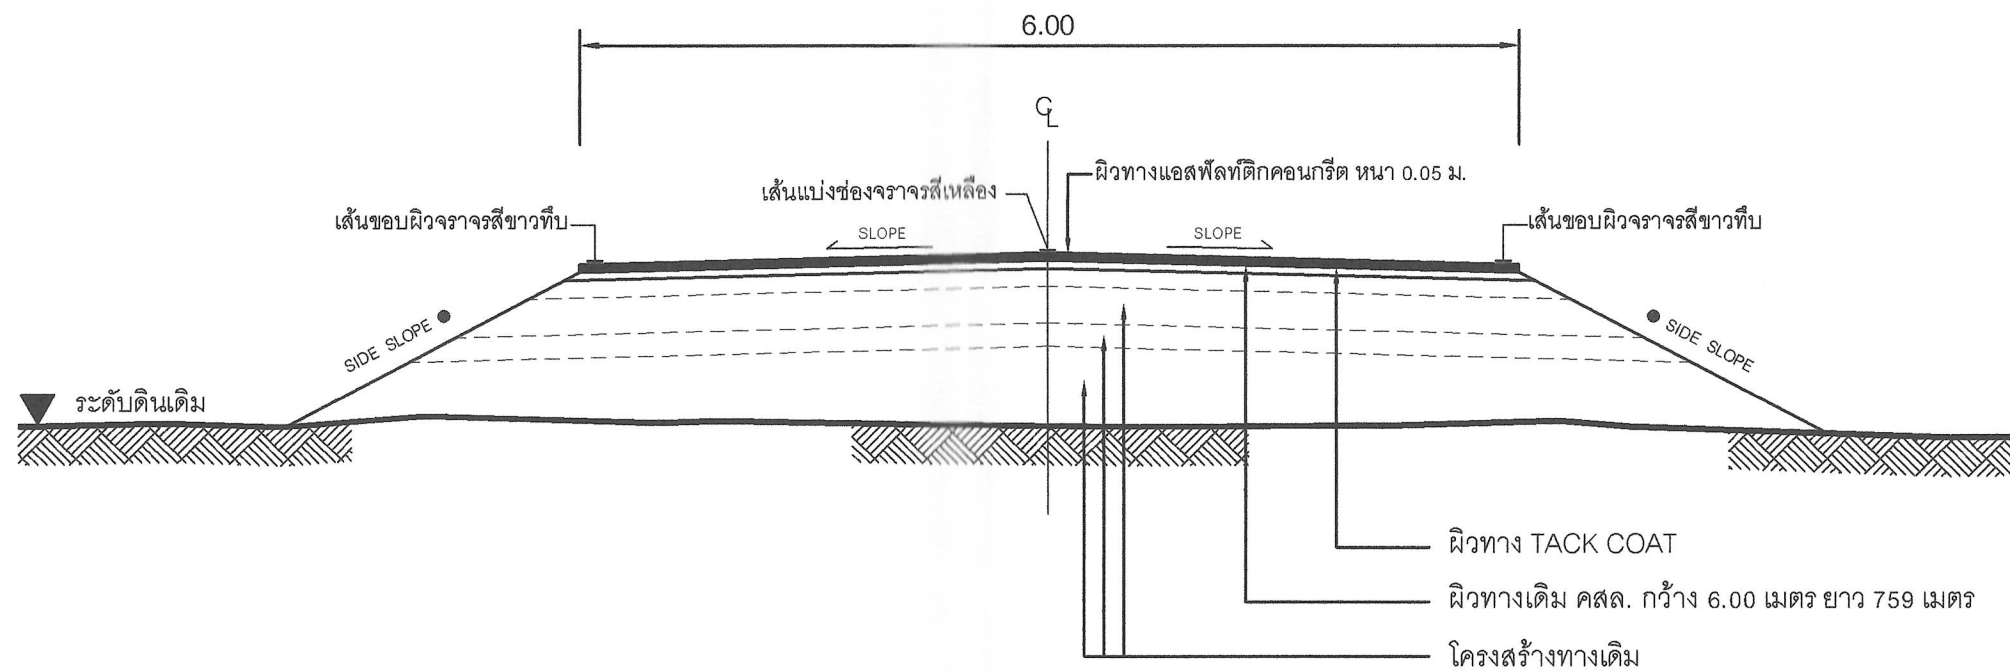

รูปตัดตามขวางงานปรับปรุงผิวทางแอสฟัลต์ติกคอนกรีต

Not to scale

หมายเหตุ

- คัดลอกจาก งานบำรุงรักษาทาง
กรมทางหลวงชนบท


คณะกรรมการจัดทำแบบรูปายการงานก่อสร้าง

ลงชื่อ.....ประธานกรรมการ

ลงชื่อ.....กรรมการ

ลงชื่อ.....กรรมการ

	องค์การบริหารส่วนจังหวัดนครปฐม		
	แบบเลขที่ 126/2567 ลงวันที่ 30 มิ.ย 2567	จำนวนแผ่น 4	แผ่นที่ 2

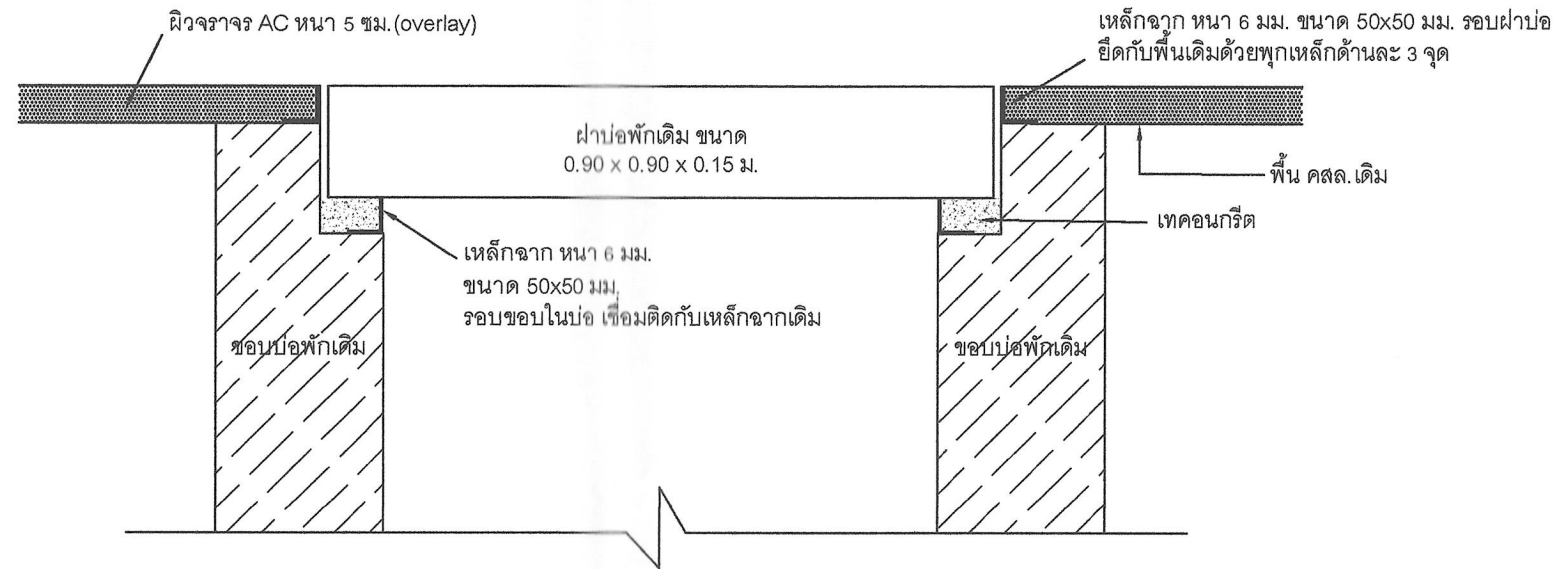

รูปตัดการยกฝาบ่อ

Not to scale

คณะกรรมการจัดทำแบบบูรณาการงานก่อสร้าง
 ลงชื่อ.....ประธานกรรมการ
 ลงชื่อ.....กรรมการ
 ลงชื่อ.....กรรมการ

	องค์การบริหารส่วนจังหวัดนครปฐม		
	แบบเลขที่ 126/2567 ลงวันที่ 30 มิ.ย. 2567	จำนวนแผ่น 4	แผ่นที่ 3
ปรับปรุงถนนลาดยางแอสฟัลติกคอนกรีต สายซอยบางกระทึก 9 หมู่ที่ 4 ตำบลบางกระทึก อำเภอสสามพราน เชื่อมต่อ ตำบลศาลายา อำเภอพุทธมณฑล จังหวัดนครปฐม			
สำรอง เขียนแบบ ตรวจสอบ ตรวจสอบ ตรวจสอบ	(นายธำรงค์ ชกกลิ่น) (นายวงศ์กร กมลเวช) (กฤษฎิ์ เทียนอ้อม) (นายรังสรรค์ คุมมาสศิริ) หัวหน้าฝ่ายสำรวจและออกแบบ	ตรวจสอบ (นายจิรพันธ์ ธรรมาภิมุข) ผู้อำนวยการกองช่าง (นางสาวปทุมมาศ กมลเวช) รองปลัดองค์การบริหารส่วนจังหวัด วิศวกรรมสถาน ปลัดองค์การบริหารส่วนจังหวัดนครปฐม (นายจิรวัฒน์ สะสมทรัพย์) นายกองค์การบริหารส่วนจังหวัดนครปฐม	ตรวจสอบ (นายจิรพันธ์ ธรรมาภิมุข) ผู้อำนวยการกองช่าง (นางสาวปทุมมาศ กมลเวช) รองปลัดองค์การบริหารส่วนจังหวัด วิศวกรรมสถาน ปลัดองค์การบริหารส่วนจังหวัดนครปฐม (นายจิรวัฒน์ สะสมทรัพย์) นายกองค์การบริหารส่วนจังหวัดนครปฐม

บัญชีปริมาณงาน				
ลำดับที่	รายการ	ปริมาณ	หน่วย	หมายเหตุ
1	งานผิวทาง			(กว้าง 10 ซม.) (ข้างอิงสำนักงานทางหลวงชนบทจังหวัดนครปฐม)
	1.1 Tack Coat	4,456	ตร.ม.	
2	งานตีเส้นจราจร			
	1.2 ผิวทางแอสฟัลติกคอนกรีต หนา 5 ซม.	4,456	ตร.ม.	
3	งานติดตั้งป้ายจราจร			
	2.1 งาน RUMBLE STRIPS	15.00	ตร.ม.	
4	งานสีเทอรโมพลาสติก ตีเส้น 3 เส้น (กว้าง 10 ซม.)	193.00	ตร.ม.	
	งานติดตั้งป้ายจราจร			
3	3.1 งานป้ายจราจรแบบ บ.1	1	ชุด	
	3.2 งานป้ายจราจรแบบ ต.75	1	ชุด	
4	งานปรับปรุงยกฝาบ่อพัก คสล.	68	ปอ	

คณะกรรมการจัดทำแบบบูรณาการงานก่อสร้าง
ลงชื่อ.....ประธานกรรมการ
ลงชื่อ.....กรรมการ
ลงชื่อ.....กรรมการ

หมายเหตุ
ข้อกำหนดเกี่ยวกับการใช้วัสดุก่อสร้าง/ครุภัณฑ์ตามสัญญาก่อสร้าง
เพื่อส่งเสริมการใช้ สินค้า/ผลิตภัณฑ์ ที่ผลิตในประเทศ

1. ผู้รับจ้างต้องใช้วัสดุก่อสร้างหรือครุภัณฑ์ที่เป็นส่วนหนึ่งของงานก่อสร้าง(ถ้ามี)
ตามโครงการก่อสร้าง โดยต้องเป็นวัสดุก่อสร้างหรือครุภัณฑ์ที่ผลิตภายในประเทศ
ไม่น้อยกว่าร้อยละ 60 ของมูลค่าวัสดุก่อสร้างที่ใช้ในโครงการก่อสร้างนี้ ทั้งนี้หากงานก่อสร้างมีวัสดุ
ก่อสร้างที่เป็นเหล็ก จะต้องใช้วัสดุก่อสร้างที่เป็นเหล็กซึ่งเป็นสินค้าผลิตภายในประเทศ
ไม่น้อยกว่าร้อยละ 90 ของปริมาณเหล็กที่ใช้ตามสัญญาก่อสร้างนี้



2. ผู้รับจ้างต้องเสนอแผนการใช้วัสดุก่อสร้าง/ครุภัณฑ์ ที่ เป็นผลิตภัณฑ์ที่ผลิตภายในประเทศ
(งานจ้างก่อสร้างและไม่ใช่งานก่อสร้าง วงเงินเกิน 500,000 บาท และสัญญาเกิน 60 วัน)
ตามสัญญาจ้างก่อสร้างนี้ ตามเอกสาร ภาคผนวก 2 และ ภาคผนวก 3
(ภาคผนวก 3 เฉพาะกรณีที่เป็นงานก่อสร้างที่มีวัสดุก่อสร้างที่เป็นเหล็ก) ให้ผู้ว่าจ้างเสนอแผนฯ
ตามระยะเวลาที่กำหนดในสัญญาจ้าง(ถ้ามี) แต่ต้องไม่ช้ากว่า 60 วันหลังจากลงนามในสัญญาจ้างก่อสร้าง
แผนการใช้วัสดุก่อสร้างฯที่ผู้รับจ้างเสนอ สามารถปรับเปลี่ยนได้ตามความจำเป็น เพื่อให้มูลค่า/ปริมาณ
การใช้วัสดุก่อสร้างฯซึ่งเป็นผลิตภัณฑ์ที่ผลิตในประเทศไม่น้อยกว่าร้อยละ 60 ทั้งนี้ผู้รับจ้างต้องแจ้ง
การปรับแผนให้ผู้ว่าจ้างก่อสร้างทราบก่อนดำเนินการนำวัสดุก่อสร้างฯ ตามแผนที่ปรับใหม่มาใช้ล่วงหน้า
อย่างน้อย 7 วัน ทั้งนี้ต้องก่อนการส่งมอบงานแต่ละงวด

3. ผู้รับจ้างต้องแสดงหลักฐานมาพร้อมแผนฯเพื่อประกอบการพิจารณาและตรวจสอบว่าวัสดุก่อสร้าง/ครุภัณฑ์
เป็นผลิตภัณฑ์ที่ผลิตภายในประเทศ อย่างใดอย่างหนึ่งแล้วแต่กรณีดังนี้

1.) สำเนาใบรับรองสินค้าที่ผลิตในประเทศ Made in Thailand (MIT)
ที่ออกโดยสภาอุตสาหกรรมแห่งประเทศไทย

2.) ฉลากสินค้า ที่แสดงว่าเป็นสินค้าที่ผลิตในประเทศไทย

3.) หลักฐานแสดงที่ตั้งของแหล่งผลิต ที่สามารถแสดงได้ว่าเป็นวัสดุก่อสร้างที่เป็นผลิตภัณฑ์ในประเทศ
เช่น ตำแหน่งที่ตั้งโรงไม่หิน ท่าทราย บ่อดิน เป็นต้น

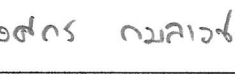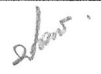	องค์การบริหารส่วนจังหวัดนครปฐม		
	แบบเลขที่ 126/2567	จำนวนแผ่น 4	แผ่นที่ 4
	ลงวันที่ 30 มิย 2567		
ปรับปรุงถนนลาดยางแอสฟัลติกคอนกรีต สายชอยบางกระทีก 9 หมู่ที่ 4 ตำบลบางกระทีก อำเภอสามพราน เชื่อมต่อ ตำบลศาลายา อำเภอพุทธมณฑล จังหวัดนครปฐม			
สำรวจ  (นายอณรงค์ ชกกลั่น)	ตรวจ  (นายจิรพันธ์ ธรรมากิมข) ผู้อำนวยการกองช่าง		
เขียนแบบ  (นายวงศ์กร กมลเวช)	เห็นชอบ  (นางสาวปทุมมาศ กมลเวช) รองปลัดองค์การบริหารส่วนจังหวัด รักษาการแทน ปลัดองค์การบริหารส่วนจังหวัดนครปฐม		
ตรวจ เรืออากาศโท  (ถิรวุฒิ เทียนอ้ม) วิศวกรโยธา	อนุมัติ  (นายจิรวัดมน์ สะสมทรัพย์) นายกองค์การบริหารส่วนจังหวัดนครปฐม		
ตรวจ  (นายรังสรรค์ สุขมาสหิรัญ) หัวหน้าฝ่ายสำรวจและออกแบบ			