



เทศบาลตำบลนาดี

โครงการก่อสร้างระบบประปาหมู่บ้าน ผู้นำตำบลวยพลังงานไฟฟ้าและพลังงานแสงอาทิตย์สำหรับผลิตระบบประปาหมู่บ้าน บ้านเขิน หมู่ที่ 3
ปริมาณงาน หอถังสูง ขนาดความจุไม่น้อยกว่า 10 ลบ.ม. พร้อมติดตั้งถังไฟฟ้และถังเก็บน้ำดิบ 4 ลูก
ชุดเจาะบ่อบาดาล พร้อมติดตั้งระบบเครื่องสูบน้ำด้วยไฟฟ้าและพลังงานแสงอาทิตย์ ฯลฯ
รายละเอียดตามประมาณราคางานก่อสร้างและระบบแปลนที่เทศบาลตำบลนาดีกำหนด
สถานที่ก่อสร้าง บ้านเขิน หมู่ที่ 3 ตำบลนาดี อำเภอสว่างแดนดิน จังหวัดหนองบัวลำภู

งบประมาณ ปี 2567


สารบัญแบบ			
ลำดับที่	ชื่อแบบแสดง	แผ่นที่	จำนวน
1	ใบปะหน้าโครงการ	1	1
2	แผนที่สังเขปแสดงที่ตั้งโครงการ	2	1
3	รายละเอียดแบบ	3-10	8
รวม			10 แผ่น

อนุมัติ

ลงชื่อ.....

(นายธำชัย ล่าจันทร์)

นายกเทศมนตรีเทศบาลตำบลนาดี


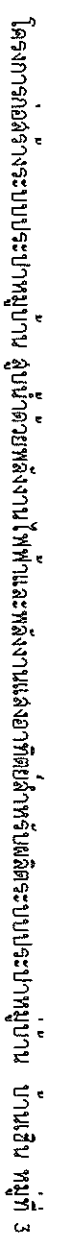





เพื่อ
แผนกเทศบาลตำบล

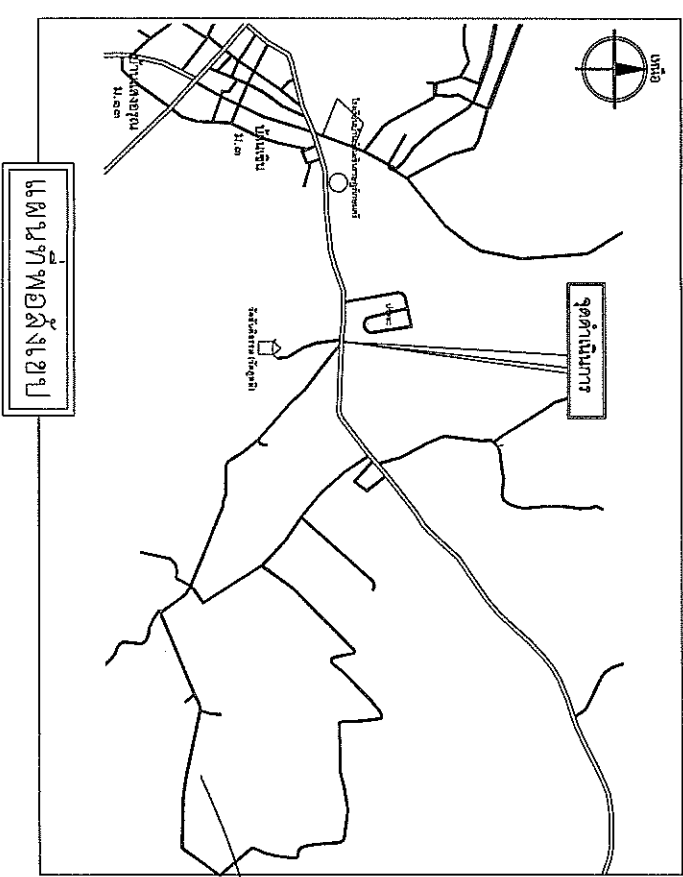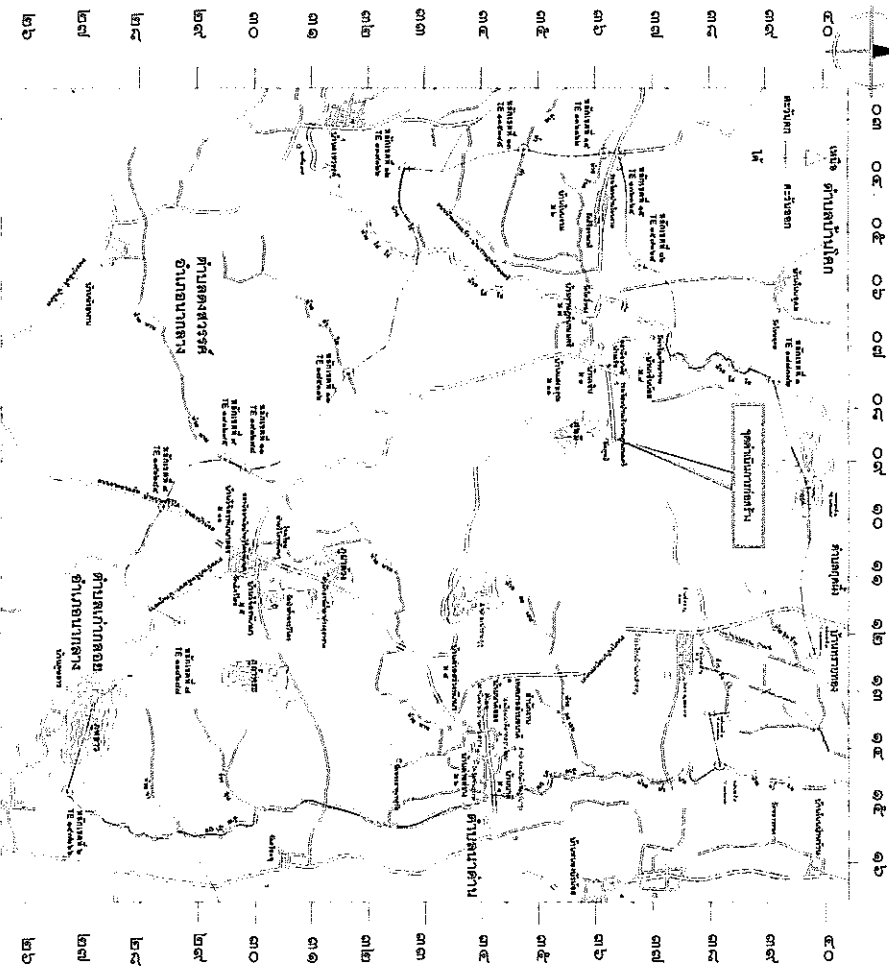

โครงการ




























































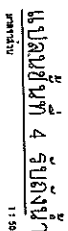
[illegible]

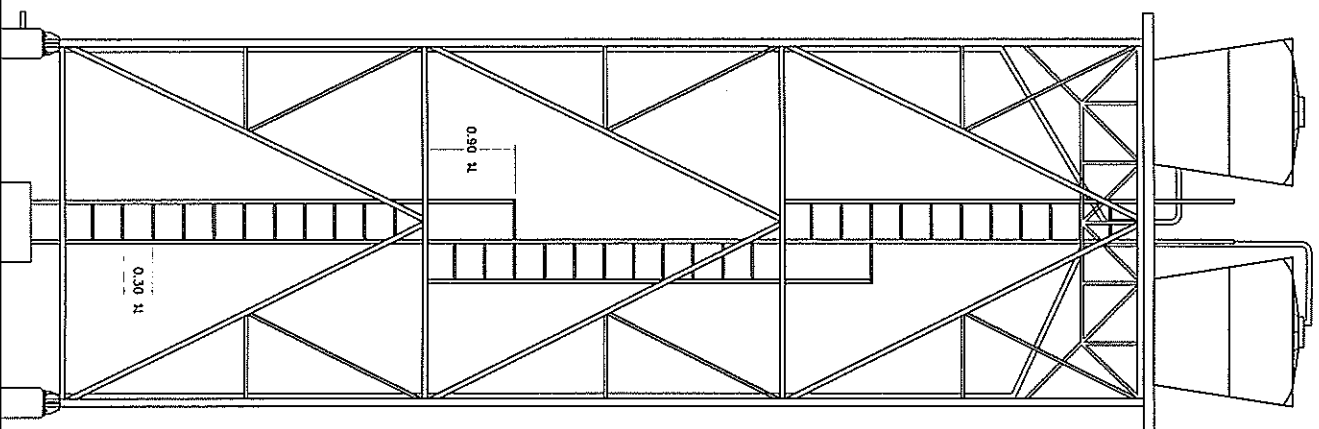

รูปด้าน
หน้า
มาตราส่วน 1:20

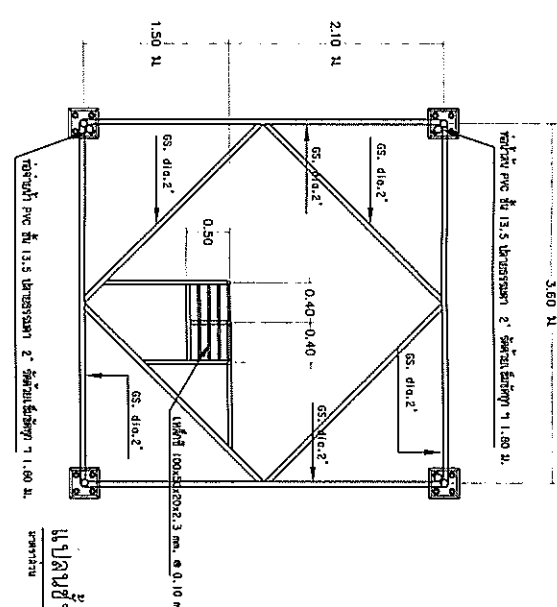

แปลนชั้นที่ 2
มาตราส่วน 1:20

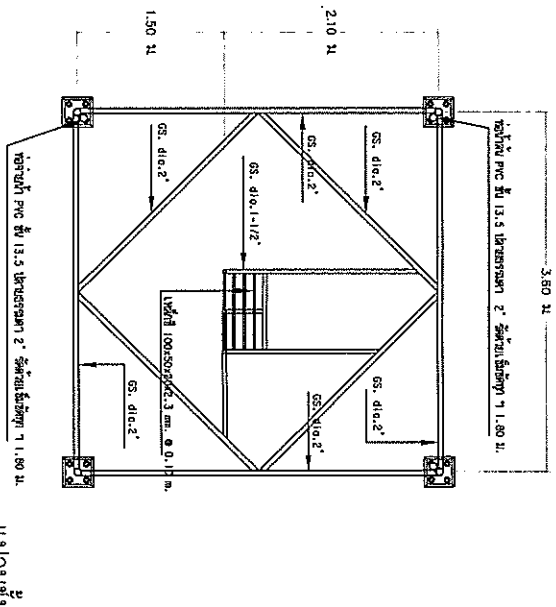

แปลนชั้นที่ 3
มาตราส่วน 1:20

หมายเหตุ

ปรับปรุง/แก้ไขโครงสร้างบางส่วน บริการจัดการภายใน สำนักงานทรัพยากรน้ำ ภาค 10 แบบเลขที่ 3412010



โครงการ


ครั้งที่
รายการแก้ไข

แสดง

สำรวจ
นายคุณพร อินศรี
ผู้ช่วยช่างโยธา

เขียนแบบ
นายคุณพร อินศรี
ผู้ช่วยช่างโยธา

ตรวจสอบ
นายคุณพร อินศรี
ผู้ช่วยช่างโยธา

ตรวจสอบ
นายคุณพร อินศรี
ผู้ช่วยช่างโยธา

นางสาวกัญญา สุวรรณพงษ์
ผู้อำนวยการกองช่างโยธา
กรมโยธาธิการและผังเมือง






ปรับปรุง/แก้ไขตลอดไปจนกว่า ส่วนบริหารจัดการงาน สำนักงานทรัพยากรน้ำ ภาค 10 แบบเลขที่ 342010

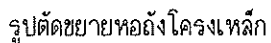[illegible]

NAME	DATE
------	------



โครงการ




ครั้งที่

รายการแก้ไข

แสดง
สำรวจ











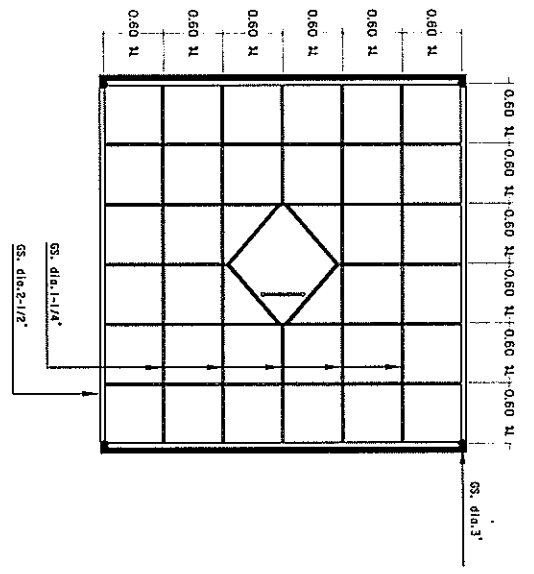

แปลนโครงสร้างรับถังน้ำในระดับ A



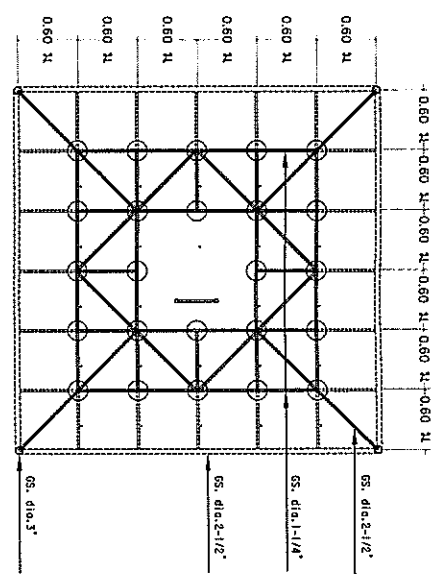


แปลนโครงสร้างรับถังน้ำในระดับ B

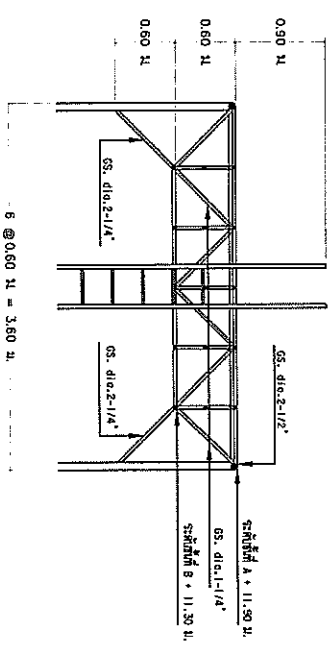

แบบขยายโครงสร้างรับถังน้ำ

โครงการก่อสร้างระบบประปาหมู่บ้าน ผู้นำด้วยพลังงานไฟฟ้าและพลังงานแสงอาทิตย์สำหรับผลิตระบบประปาหมู่บ้าน บ้านเขิน หมู่ที่ 3
 ปริมาณงาน หอถังสูง ขนาดความจุไม่น้อยกว่า 10 ลบ.ม. พร้อมติดตั้งถังไฟฟ้บอร์กลาส จำนวน 4 ลูก
 ชุดเจาะบ่อบาดาล พร้อมติดตั้งระบบเครื่องสูบน้ำด้วยไฟฟ้าและพลังงานแสงอาทิตย์ 1 ชุด
 รายละเอียดตามประมาณราคางานก่อสร้างและค่าแบบแปลนที่เทศบาลตำบลบ้านเขินจัดทำ
 สถานที่ก่อสร้าง บ้านเขิน หมู่ที่ 3 ตำบลนาคี อำเภอสุวภภูมิ จังหวัดหนองบัวลำภู

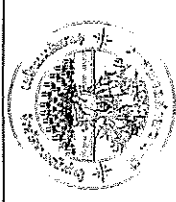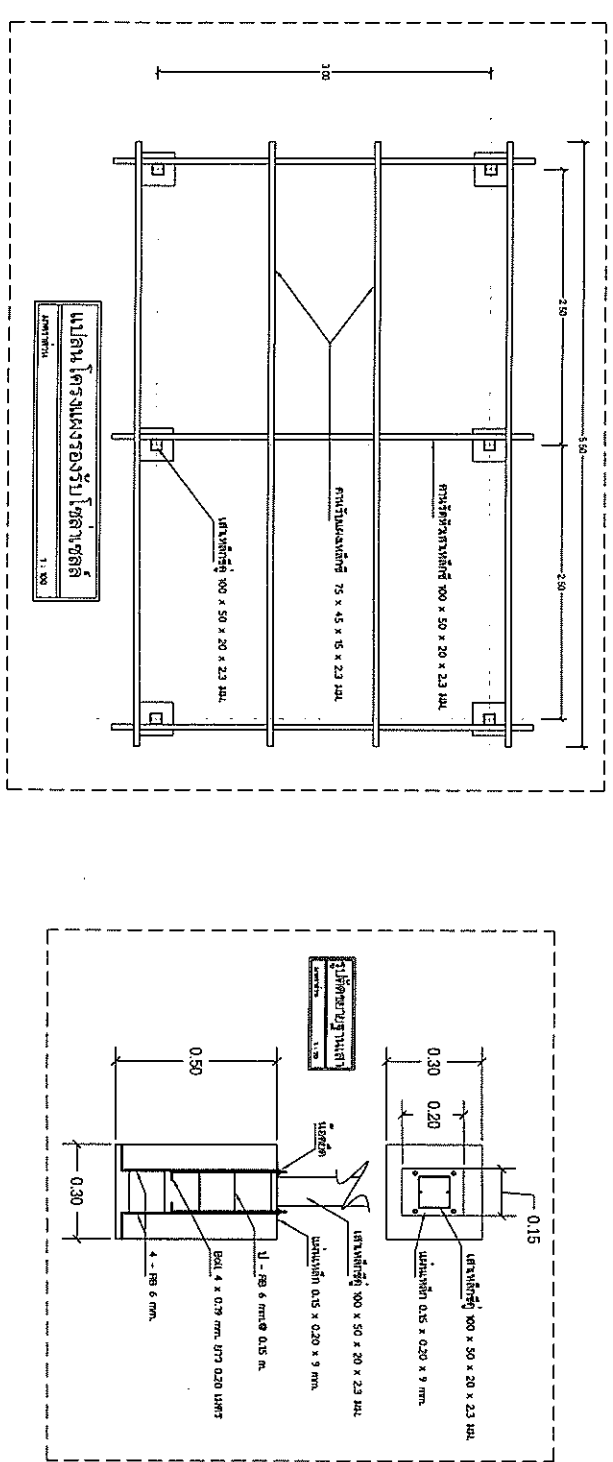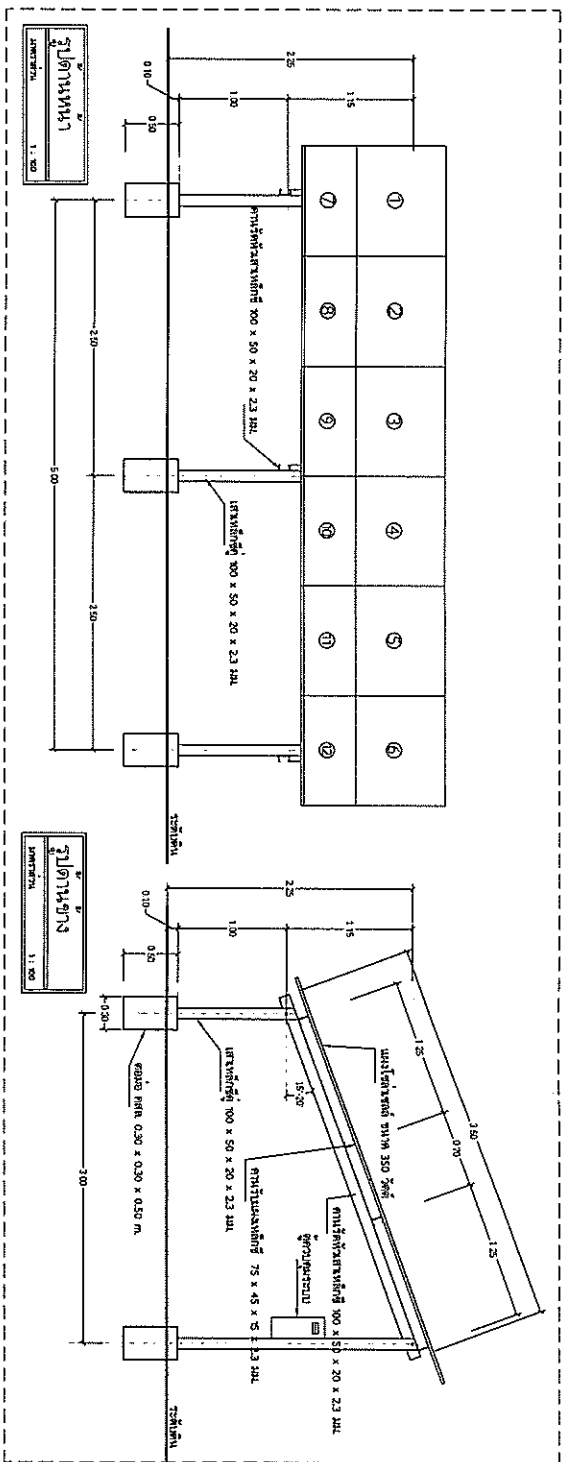

โครงการ
 งบประมาณรายจ่ายจากเงินอุดหนุน
 ระบบประปาหมู่บ้านและพลังงานแสงอาทิตย์
 สำหรับผลิตระบบประปาหมู่บ้าน
 บ้านเขิน หมู่ 3

สถานที่ก่อสร้าง
 บ้านเขิน หมู่ 3
 ม.เขิน อ.สุวภภูมิ จ.หนองบัวลำภู

ครั้งที่
 รายการที่แก้ไข

แสดง
 ตำราฯ / เชื้อแบบ

นายอรรถพร อินศรี
 ผู้รับจ้างงานโยธา

นายอรรถพร อินศรี
 นายช่างโยธา

นางสาวกัญญา สุวรรณพงษ์
 ผู้อำนวยการกองช่างโยธา

นางสาวกัญญา สุวรรณพงษ์
 ผู้อำนวยการกองช่างโยธา

นายอรรถพร อินศรี
 นายช่างโยธา

นายอรรถพร อินศรี
 นายช่างโยธา

นายอรรถพร อินศรี
 นายช่างโยธา

นายอรรถพร อินศรี
 นายช่างโยธา

