


ที่ตั้งโครงการ

ที่ตั้งโครงการ

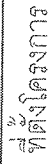


.....เห็นชอบ  
( นายอาทิตย์ มีสุข )  
ปลัดองค์การบริหารส่วนตำบล

ที่ตั้งโครงการ

ที่ตั้งโครงการ

- ที่ตั้งโครงการ

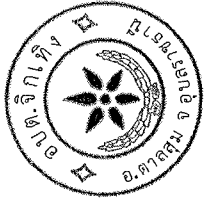






(ลงชื่อ)

เขียนแบบ

(นายอนุสรณ์ พันธุ์คำ)

ผู้ช่วยช่างโยธา

(ลงชื่อ)

ตรวจแบบ

(นายไพฑูรย์ กองสิน)

นายช่างโยธานำงาน อบต.นาคาย

(ลงชื่อ)

รับรองแบบ

(ลงชื่อ)

เห็นชอบ

(นายอาทิตย์ มีสุข)







แบบแสดง

แสดงแผนภาพวางท่อระบายน้ำและบ่อพัก

แผ่นที่

1 / 2

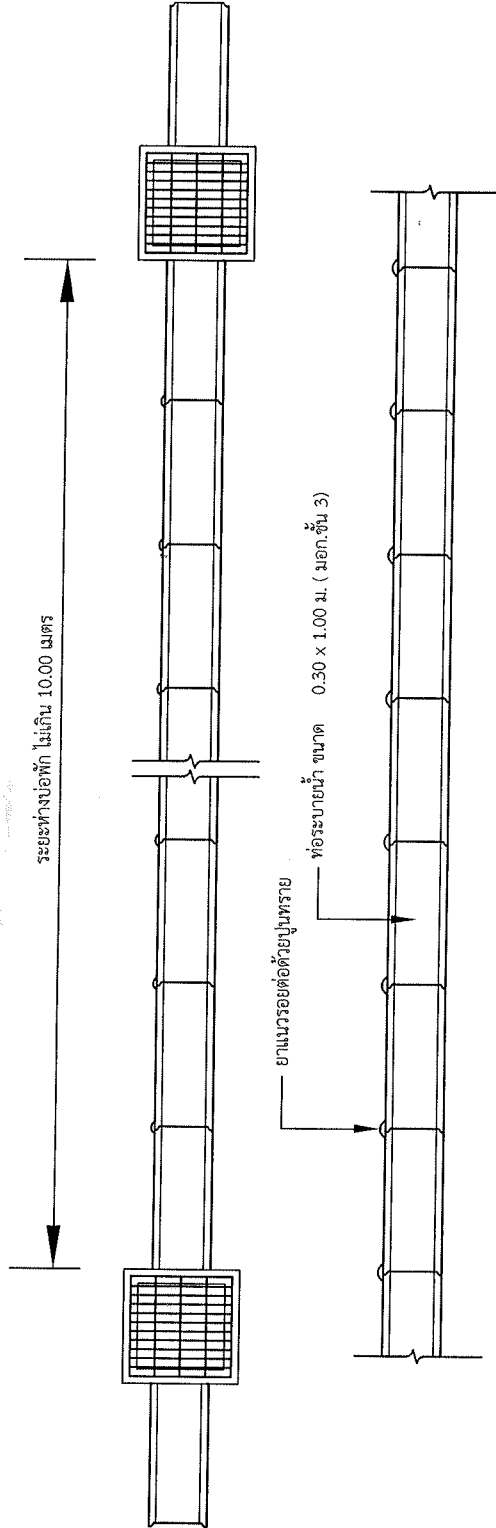

ความลาดเอียง 1 : 400 หรือตามสภาพพื้นที่



## รายการประกอบแบบงานวางท่อระบายน้ำพร้อมบ่อพัก

1. มิติต่างๆ มีหน่วยเป็นเมตร นอกจากรูปร่างเป็นวงรี
2. ท่อ คสล. ชนิดกลมปากลิ้นราง ขนาดเส้นผ่าศูนย์กลาง 0.30 เมตร มอก. ชั้น 3
3. คอนกรีตโครงสร้าง งานบ่อพัก ใช้อัตราส่วนผสม 1:2:4 โดยปริมาตร ตามมาตรฐานกรมโยธาธิการและผังเมือง หรือกำลังอัดประลัยของแท่งตัวอย่างคอนกรีตลูกบาศก์ 0.15x0.15x0.15 เมตร ไม่น้อยกว่า 240 กก./ตร.ซม. ที่ อายุ 28 วัน
4. งานเหล็กเสริมบ่อพัก ใช้เหล็กกลม สัญลักษณ์ RB ชั้นคุณภาพ SR-24 ตาม มอก. 20
5. เหล็กรูปพรรณ มอก. ชั้นคุณภาพ SS400

.....  
(นายวันชัย โพธิ์พรม)  
วิศวกรโยธา

เลขทะเบียน สย. ๑๒๘๘๒๒

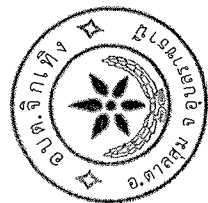






(ลงชื่อ)  เขียนแบบ

(นายสมศรี พันคำ)  
ผู้ช่วยช่างโยธา

(ลงชื่อ)  ตรวจแบบ

(นายไพฑูรย์ กองสิน)

นายช่างโยธาวินิจฉัยงาน อบต.นาทราย

(ลงชื่อ)  รับรองแบบ

(ลงชื่อ)  เห็นชอบ

(นายอาทิตย์ มีสุข)







แบบแสดง

รูปตัด ขยายบ่อพัก


แผ่นที่

2 / 2

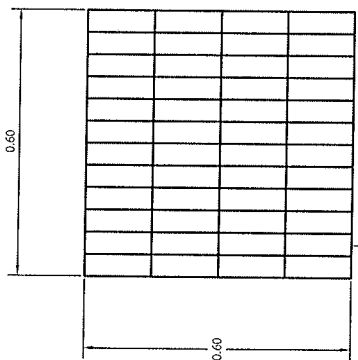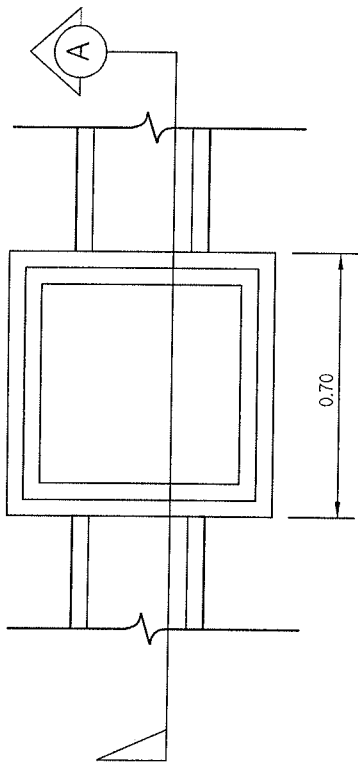

ขยายฝาเหล็ก

NOT TO SCALE

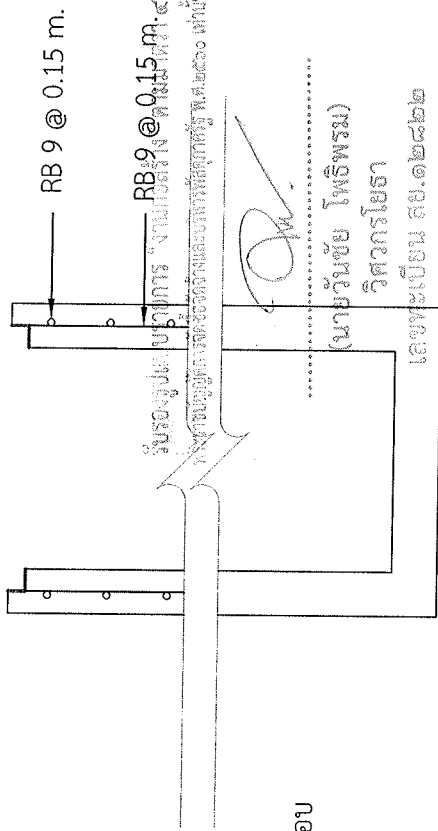

แบบขยายเหล็กเสริมบ่อพัก

NOT TO SCALE