


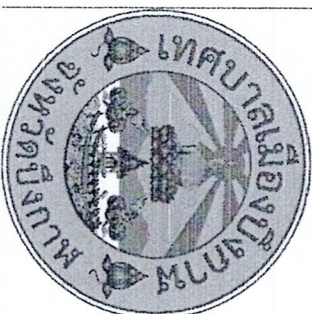

เทศบาลเมืองบึงกาฬ

โครงการก่อสร้างถนน คลส. สะพานห้วยป่าห่ม ๑ บ้านนาเหนือ เชื่อมถนน ๒ บ้านพนาสา

ต.วิศิษฐ์ อ.เมืองบึงกาฬ จ.บึงกาฬ

แบบเลขที่ ๗๗.๒ก. ๓๙/๒๕๖๘

สำเนาถูกต้อง

(นายสุเจษฎ์ ศรีเทศ)

หัวหน้าฝ่ายแผนผังและก่อสร้าง

กองช่างเทศบาลเมืองบึงกาฬ

ป้ายโครงการชั่วคราว


1. วิธีใช้

- การติดตั้ง
- ผู้ใช้งานต้องทำการติดตั้งป้ายโครงการชั่วคราวก่อนเริ่มดำเนินการ ในที่ติดตั้งบริเวณที่มีผู้คนสามารถมองเห็นและอ่านได้ง่าย
- ตัวอย่างป้าย
- ผู้ใช้งานต้องทำตามตัวอย่างป้ายต่อไป

ตราโลโก้เทศบาลเมืองบึงกาฬ

2.40 ม.

1.20 ม.

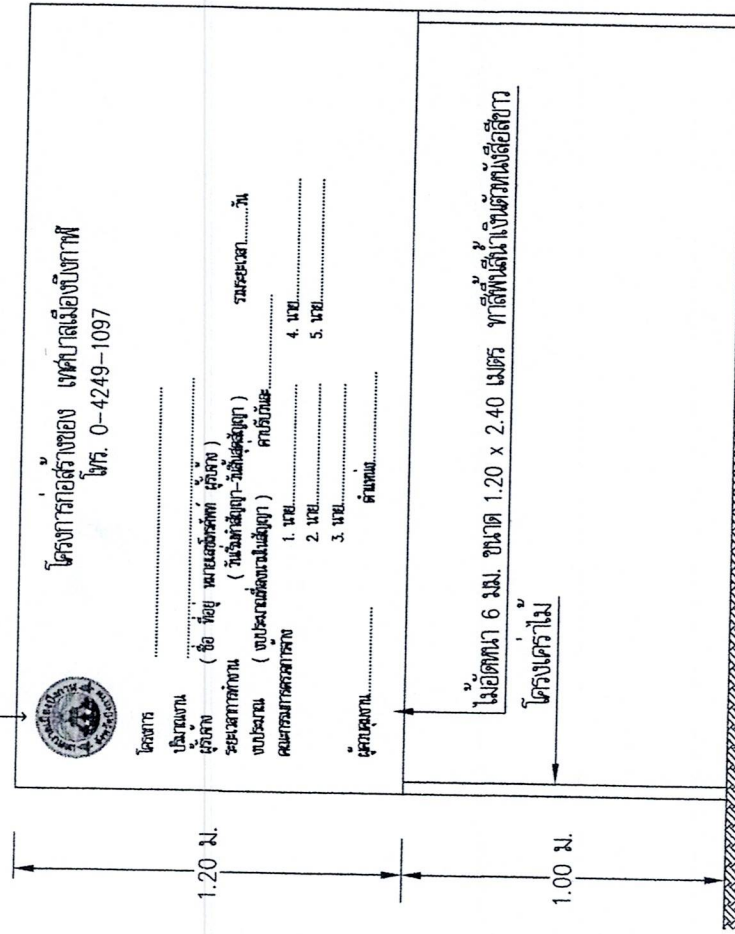


1.00 ม.

สำเนาถูกต้อง

แบบ ป้ายโครงการชั่วคราว

นายสุเชษฐ์ ศรีเทศ

หัวหน้าฝ่ายแผนและก่อสร้าง



สำนักงานเทศบาลเมืองบึงกาฬ
อำเภอเมืองบึงกาฬ จังหวัดบึงกาฬ

นายสุเชษฐ์ ศรีเทศ
นายสุเชษฐ์ ศรีเทศ
26	1	1	1	26
----	---	---	---	----

พิกัดจุดเริ่มต้นโครงการ 18.394446205314434, 103.61554864524327

พิกัดจุดสิ้นสุดโครงการ 18.38731045404258, 103.62686397494286



จุดเริ่มต้นโครงการ
STA 0+000

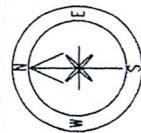

พื้นที่สวน
Scale 1:N0

—แผนการทางลาดยาว 20 ม.

จุดตรวจคนเข้าเมือง
จังหวัดบึงกาฬ



สำเนาถูกต้อง

























แบบเลขที่ ๓๗.๓๖. ๓๙/๒๕

วัน/เดือน/ปี	05/พฤศจิกายน/25
--------------	-----------------


04	1
----	---

โครงการก่อสร้างถนน คลส. สะพานทวยปาน กม.9 เชื่อมทล.2 บ้านพนาเลา


- ก่อสร้างถนน คลส. กว้าง 8.00 เมตร ยาว 1,440.00 เมตร ทน 0.18 เมตร หรือมีพื้นที่ คลส. ไม่น้อยกว่า 11,520.00 ตารางเมตร
- ดินเดิมบดอัดแน่น ปรับเกลี่ยแต่งและบดอัดไม่น้อยกว่า 95% STANDARD PROCTOR DENSITY
- รองพื้นทางลูกรัง CRB>25% ปรับเกลี่ยแต่งและบดอัดไม่น้อยกว่า 95% MODIFIED PROCTOR DENSITY
- ดินถม CRB>4% ปรับเกลี่ยแต่งและบดอัดไม่น้อยกว่า 95% MODIFIED PROCTOR DENSITY
- ลูกรังถมให้สททาง 0.50 เมตร พังสอยฝั่งข้างทาง



มาตราส่วน
Scale 1:100

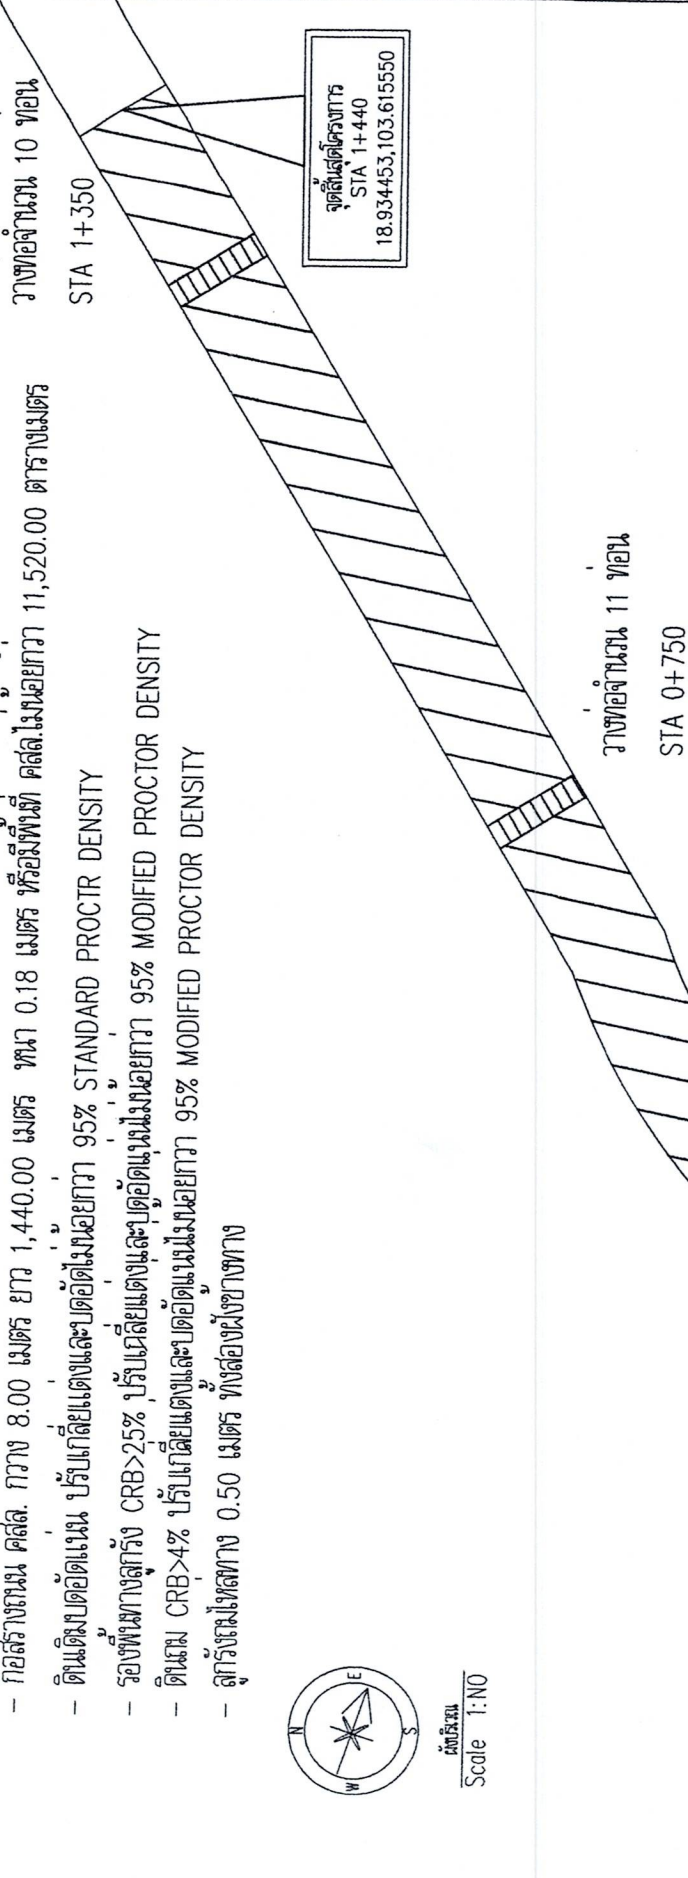

จุดสิ้นสุดโครงการ

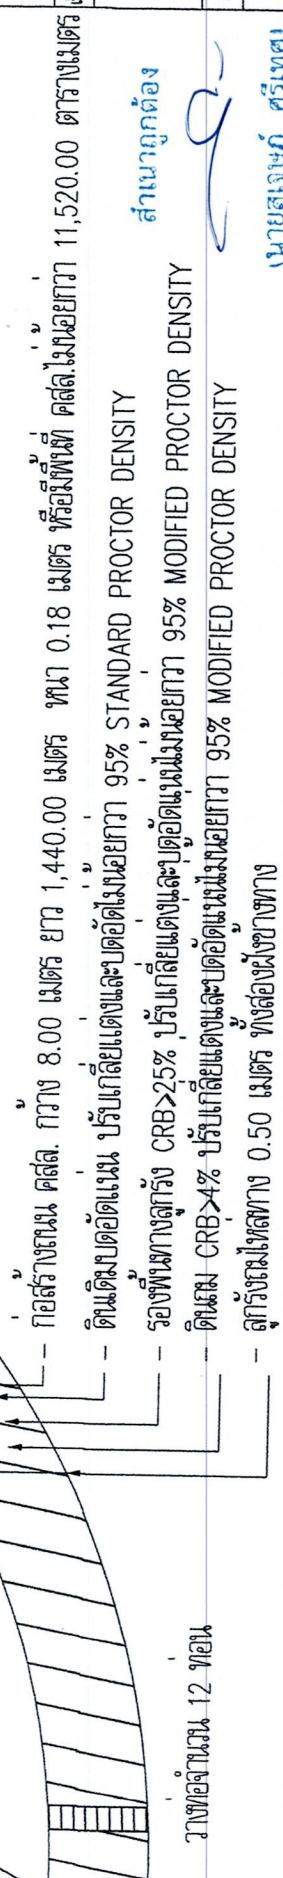

ทางทอจำนวน 12 ทอน

สำเนาถูกต้อง

นายสุเจษฎ์ ศรีเทศ

หัวหน้าฝ่ายแบบแปลนและก่อสร้าง




แบบ
โครงการก่อสร้างถนน คลส. สะพานทวยปาน
ขนาดถนน 8.00 เมตร ยาว 1,440.00 เมตร

วันที่
18/11/25

ชื่อ
นายสุเจษฎ์ ศรีเทศ

ตำแหน่ง
หัวหน้าฝ่ายแบบแปลน

ชื่อ
นายสุเจษฎ์ ศรีเทศ

ตำแหน่ง
หัวหน้าฝ่ายแบบแปลน










จุดเริ่มต้นโครงการก่อสร้าง
รูปตัดตามยาว
Profile
พื้นที่ 190 ตร.ม.
รื้อถอนวัสดุเดิม ยาว 20 ม.

มาตรฐาน
ด้านตั้ง 1 : 300
ด้านราบ 1 : 1500
ท่อระบายน้ำ ตำแหน่ง และ
ระดับก่อสร้าง
อาศัยการเปลี่ยนแปลง ตาม
ความเหมาะสม




โครงการก่อสร้างถนน คล. สะพานกายนาน พม.9 เชื่อมพม.2 บางพนา

ระยะตามแนวศูนย์กลาง (กิโลเมตร)	0+240	+98.275	+99.20	ระดับก่อสร้าง (เมตร)
	0+265	+98.300	+99.20	
ระยะตามเดิม (เมตร)	0+290	+98.370	+99.20	ระดับตามเดิม (เมตร)
	0+315	+98.410	+99.20	
ระยะตามแนวศูนย์กลาง (กิโลเมตร)	0+340	+98.445	+99.20	ระดับก่อสร้าง (เมตร)
	0+365	+98.445	+99.20	
ระยะตามเดิม (เมตร)	0+390	+98.445	+99.20	ระดับตามเดิม (เมตร)
	0+415	+98.470	+99.20	
ระยะตามแนวศูนย์กลาง (กิโลเมตร)	0+540	+98.459	+99.20	ระดับก่อสร้าง (เมตร)
	0+565	+98.419	+99.20	
ระยะตามเดิม (เมตร)	0+590	+98.419	+99.20	ระดับตามเดิม (เมตร)
	0+615	+98.460	+99.20	
ระยะตามแนวศูนย์กลาง (กิโลเมตร)	0+640	+98.455	+99.20	ระดับก่อสร้าง (เมตร)
ระยะตามเดิม (เมตร)				ระดับตามเดิม (เมตร)
ระยะตามแนวศูนย์กลาง (กิโลเมตร)				ระดับก่อสร้าง (เมตร)
ระยะตามเดิม (เมตร)				ระดับตามเดิม (เมตร)
ระยะตามแนวศูนย์กลาง (กิโลเมตร)				ระดับก่อสร้าง (เมตร)
ระยะตามเดิม (เมตร)				ระดับตามเดิม (เมตร)
ระยะตามแนวศูนย์กลาง (กิโลเมตร)				ระดับก่อสร้าง

สำเนาถูกต้อง

รูปตัดตามยาว

Profile

นายสุเจษฎ์ ศรีเทศ

หัวหน้าฝ่ายแบบแผนและก่อสร้าง

ทอระบายน้ำ ตำแหน่ง และ ระดับก่อสร้าง

ด้านตั้ง 1 : 300

มาตราส่วน

ระดับก่อสร้าง

ด้านราบ 1 : 1500

ระดับเดิม

อาจมีการเปลี่ยนแปลง ตาม ความเหมาะสม




















ระยะตามแนวเส้นทาง (กิโลเมตร)	0+665	+98.465	+99.20	ระดับก่อสร้าง (เมตร)
ระดับเดิมเดิม (เมตร)	0+690	+98.468	+99.20	
	0+715	+98.490	+99.20	
ระดับก่อสร้าง (เมตร)	0+740	+98.435	+99.20	
	0+765	+98.447	+99.20	
ระยะตามแนวเส้นทาง (กิโลเมตร)	0+790	+98.488	+99.20	
	0+815	+98.509	+99.20	
ระดับเดิมเดิม (เมตร)	0+840	+98.528	+99.20	
	0+865	+98.535	+99.20	
ระยะตามแนวเส้นทาง (กิโลเมตร)	0+890	+98.545	+99.20	
	0+915	+98.505	+99.20	
ระดับก่อสร้าง (เมตร)	0+940	+98.517	+99.20	
	0+965	+98.535	+99.20	

สำเนาถูกต้อง

รูปตัดตามยาว

Profile

นายสุเจนทร์ ศรีเทศ

หัวหน้าฝ่ายแบบแผนและกะก่อสร้าง

ทอระบายน้ำ ตำแพง และ
ระดับก่อสร้าง

อาจมีการเปลี่ยนแปลง ตาม
ความเหมาะสม

มาตราส่วน 1 : 300

ด้านราบ 1 : 1500

ระดับเดิม

CONTRACTION JOINT (ดูขยาย)

DOWEL BAR RB 19 MM. ยาว 0.50 M. @ 0.50 M.


LONGITUDINAL JOINT (ดูขยาย)

TILE BAR DB 12 MM. ยาว 0.50 M. @ 0.50 M.

EXPANSION JOINT (ดูขยาย)


DOWEL BAR DB 19 MM. ยาว 0.50 M. @ 0.50 M.

WIRE MESH 5.6 MM. @ 0.20 M.

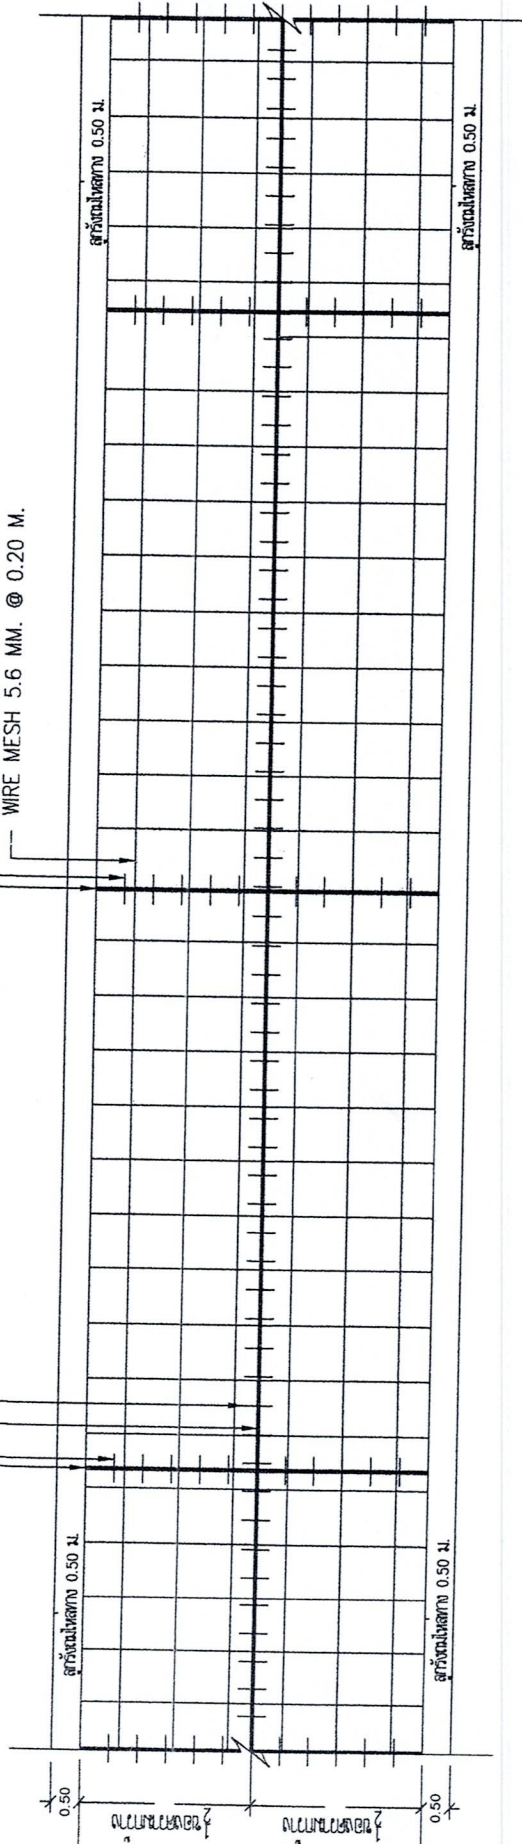

แปลการวางเหล็กเสริม

มาตราส่วน 1:No

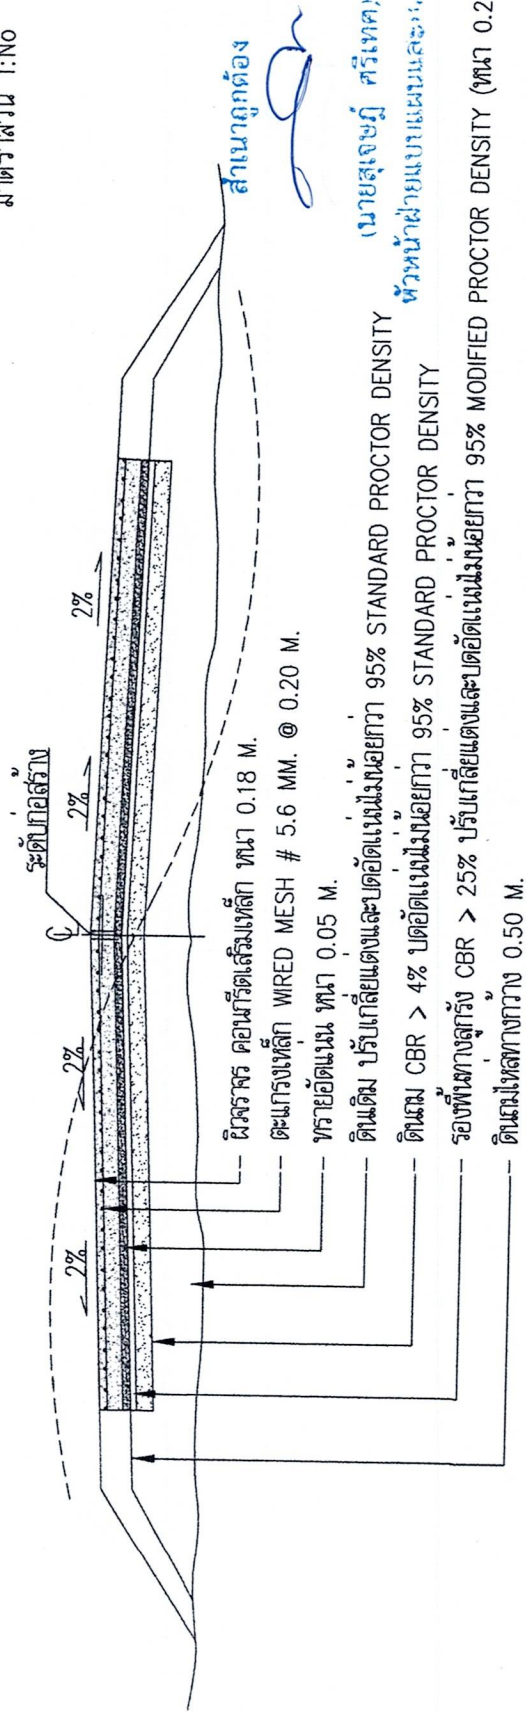

ผิวจราจร คอนกรีตเสริมเหล็ก หนา 0.18 M.

ตะแกรงเหล็ก WIRED MESH # 5.6 MM. @ 0.20 M.

ทรายอัดแน่น หนา 0.05 M.

ดินเดิม ปรับเกลี่ยแต่งและบดอัดแน่นไม่น้อยกว่า 95% STANDARD PROCTOR DENSITY

ดินถม CBR > 4% บดอัดแน่นไม่น้อยกว่า 95% STANDARD PROCTOR DENSITY

รองพื้นผิวจราจร CBR > 25% ปรับเกลี่ยแต่งและบดอัดแน่นไม่น้อยกว่า 95% MODIFIED PROCTOR DENSITY (หนา 0.20 M.)

ดินถมใต้ผิวจราจร หนา 0.50 M.

ดินถมใต้ผิวจราจร หนา 0.50 M.

สำนักงานพัฒนาเมือง
สำนักงานพัฒนาเมือง
สำนักงานพัฒนาเมือง

นาย
นาย
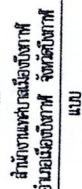



















12	13
----	----

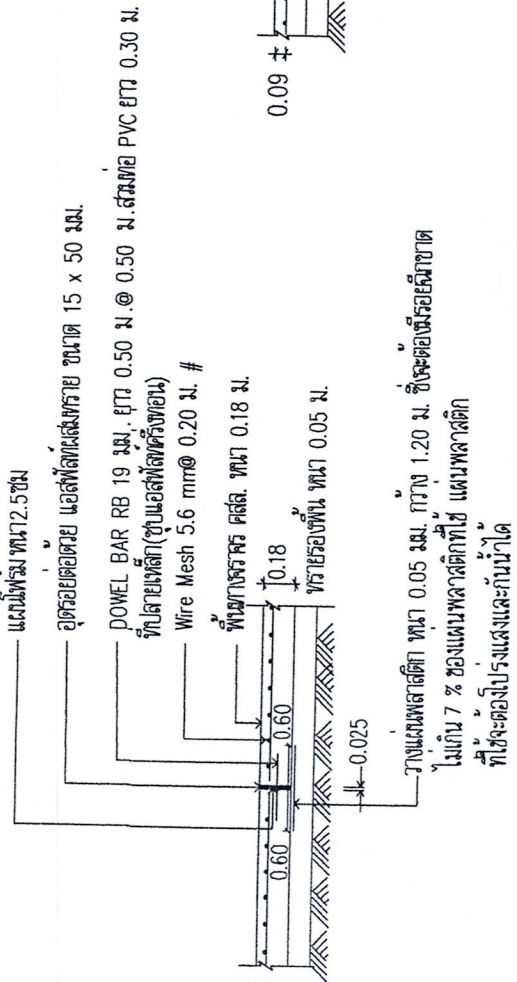


ขยายรอยต่อ EXPANTION JOINT (กว้าง 100 มม.)

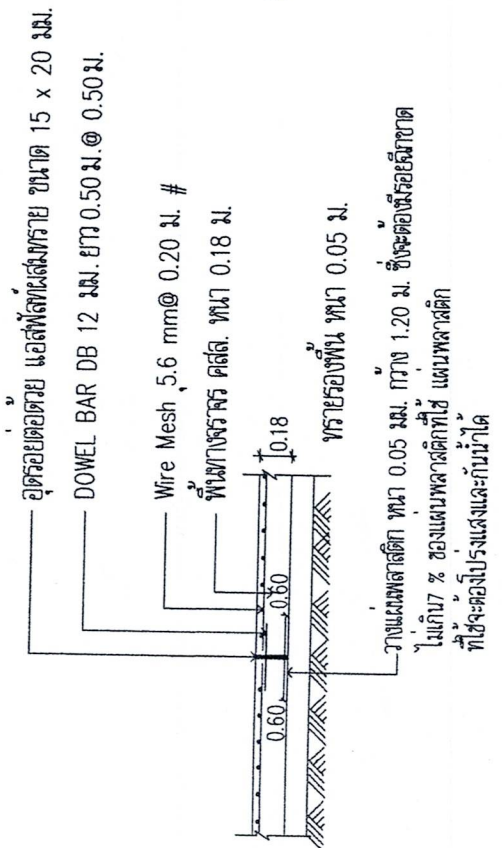

ขยายรอยต่อ LONGITUDINAL JOINT(ถ้ามึน)

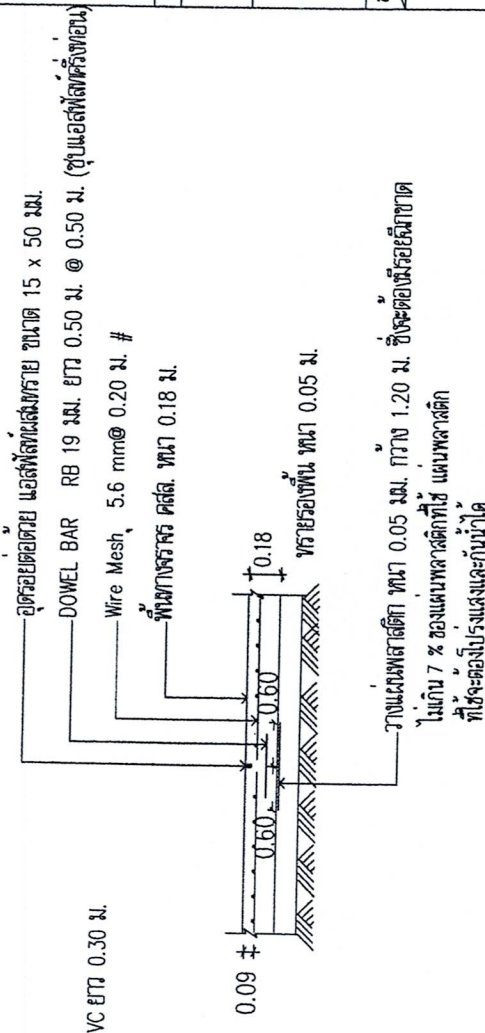

ขายารอยต่อ CONSTRUCTION JOINT (เมื่อหยุดงาน)

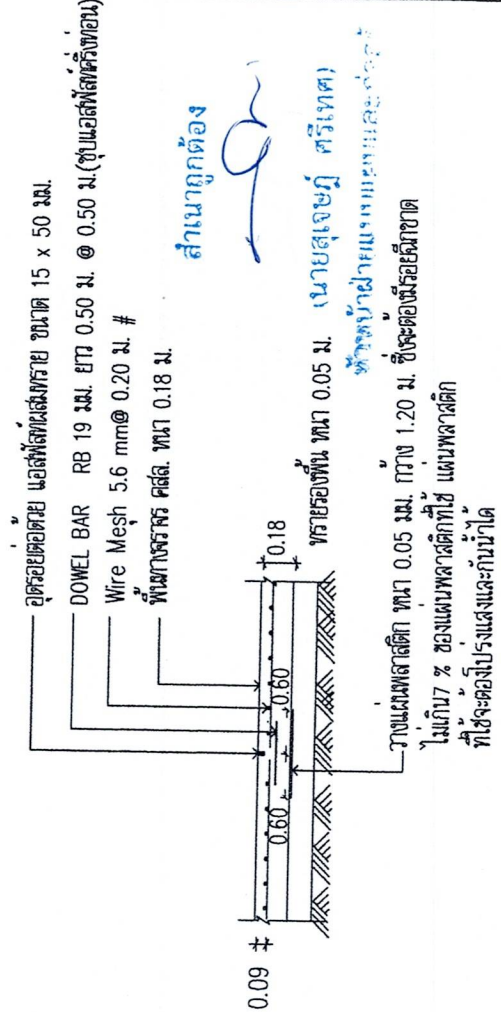

ขยายรอยต่อ CONTRACTION JOINT (ทุกระยะ 10.00 ม.)

อุตรด้วย แอสฟัลต์เสริมทราย ขนาด 15 x 50 มม.

DOWEL BAR RB 19 มม. ยาว 0.50 ม. @ 0.50 ม. ขุดแอสฟัลต์ครึ่งก่อน (ตัดขาดด้วยแฉับใหม่ 1/2")




Wire Mesh 5.6 mm @ 0.20 ม. #

พื้นผิวจราจร คสล. ทหนา 0.18 ม.

0.60 0.18 0.05 ม. ทรายรองพื้น ทหนา 0.05 ม.



วางแผ่นพลาสติก ทหนา 0.05 มม. กว้าง 1.20 ม. ซึ่งจะต้องเรียดยึดขาด ไม่น้อยกว่า 7% ของแผ่นพลาสติกที่ใช้ แผ่นพลาสติก ที่ใช้จะต้องโปร่งแสงและกันน้ำได้

รายละเอียด CONSTRUCTION JOINT (ภายในระยะ 100 ม.) ระยะ 30 ม. และ 60 ม.

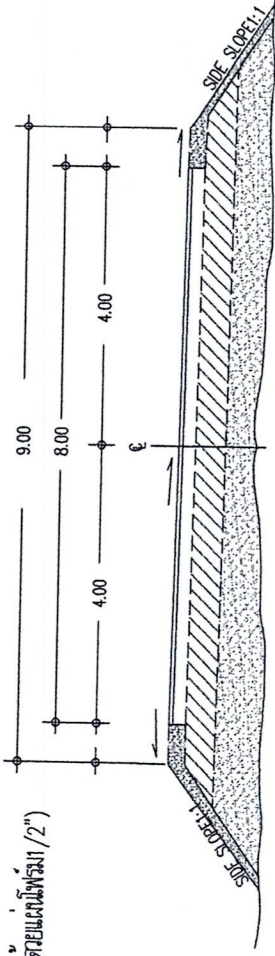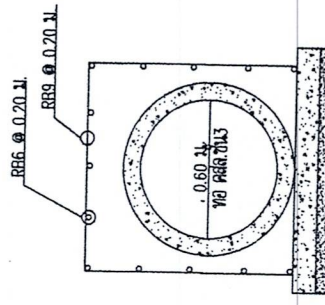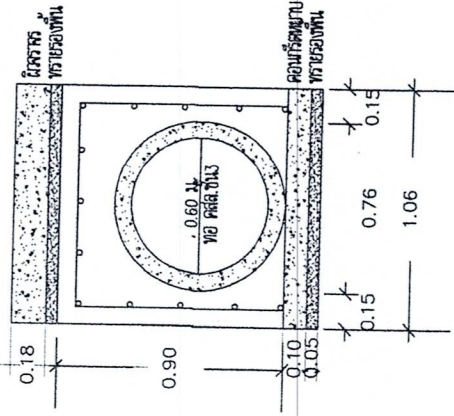

ให้ทำการตัดถนน แบบ FULL CROWN บริเวณนี้เป็นแนวจึง ตามความเหมาะสม

รูปตัดและขยายรายละเอียด FULL CROWN มาตราส่วน 1:No

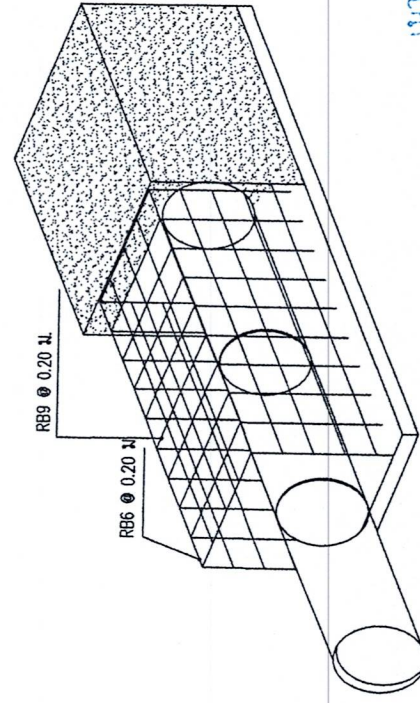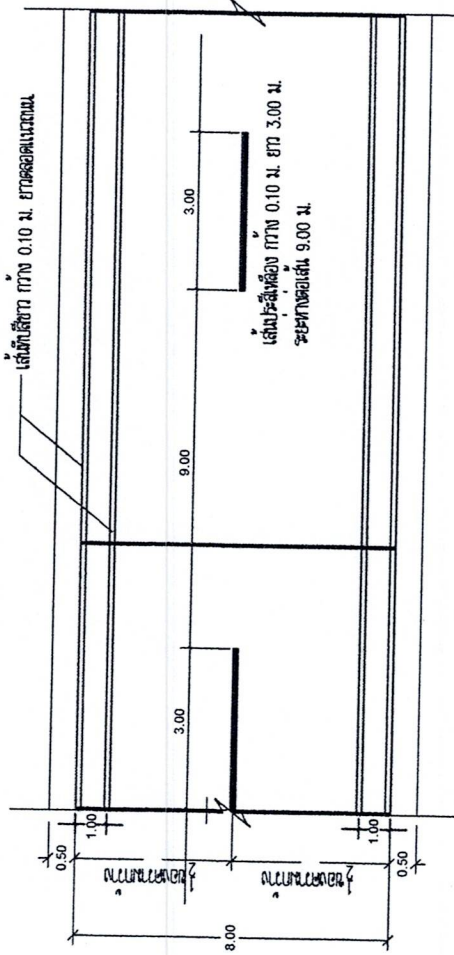

สำเนาถูกต้อง

นายสุเชษฐ์ ศรีเทศ

หัวหน้าฝ่ายแบบแผนและก่อสร้าง






ชื่อ

นายสุเชษฐ์ ศรีเทศ

ตำแหน่ง

หัวหน้าฝ่ายแบบแผน

นายสุเชษฐ์ ศรีเทศ

นายสุเชษฐ์ ศรีเทศ

