



แบบเสริมผิวจราจรแอสฟัลต์ติกคอนกรีต ขนาดกว้าง 5.00 เมตร หน้า 0.05 เมตร

แบบเลขที่ / ...2568....

โครงการเสริมผิวจราจรแอสฟัลต์ติกคอนกรีต สายบ้านมะค่า หมู่ที่ 1,2,3 และ 4

ผิวจราจรกว้าง 5.00 เมตร ยาว 1,898 เมตร หน้า 0.05 เมตร หรือมีพื้นที่ไม่น้อยกว่า 9,490 ตารางเมตร

องค์การบริหารส่วนตำบลมะค่า อำเภอกันทรวิชัย จังหวัดมหาสารคาม


องค์การบริหารส่วนตำบลมะค่า
อำเภอกันทรวิชัย จังหวัดมหาสารคาม

กรมส่งเสริมการปกครองท้องถิ่น

กระทรวงมหาดไทย

โครงการเสริมผิวจราจรแอสฟัลต์ติกคอนกรีต สายบ้านมะค่า หมู่ที่ 1 ถึง บ้านมะค่า หมู่ที่ 4

ผิวจราจรกว้าง 5.00 เมตร ยาว 1,898 เมตร หนา 0.05 เมตร หรือมีพื้นที่ไม่น้อยกว่า 9,490 ตารางเมตร

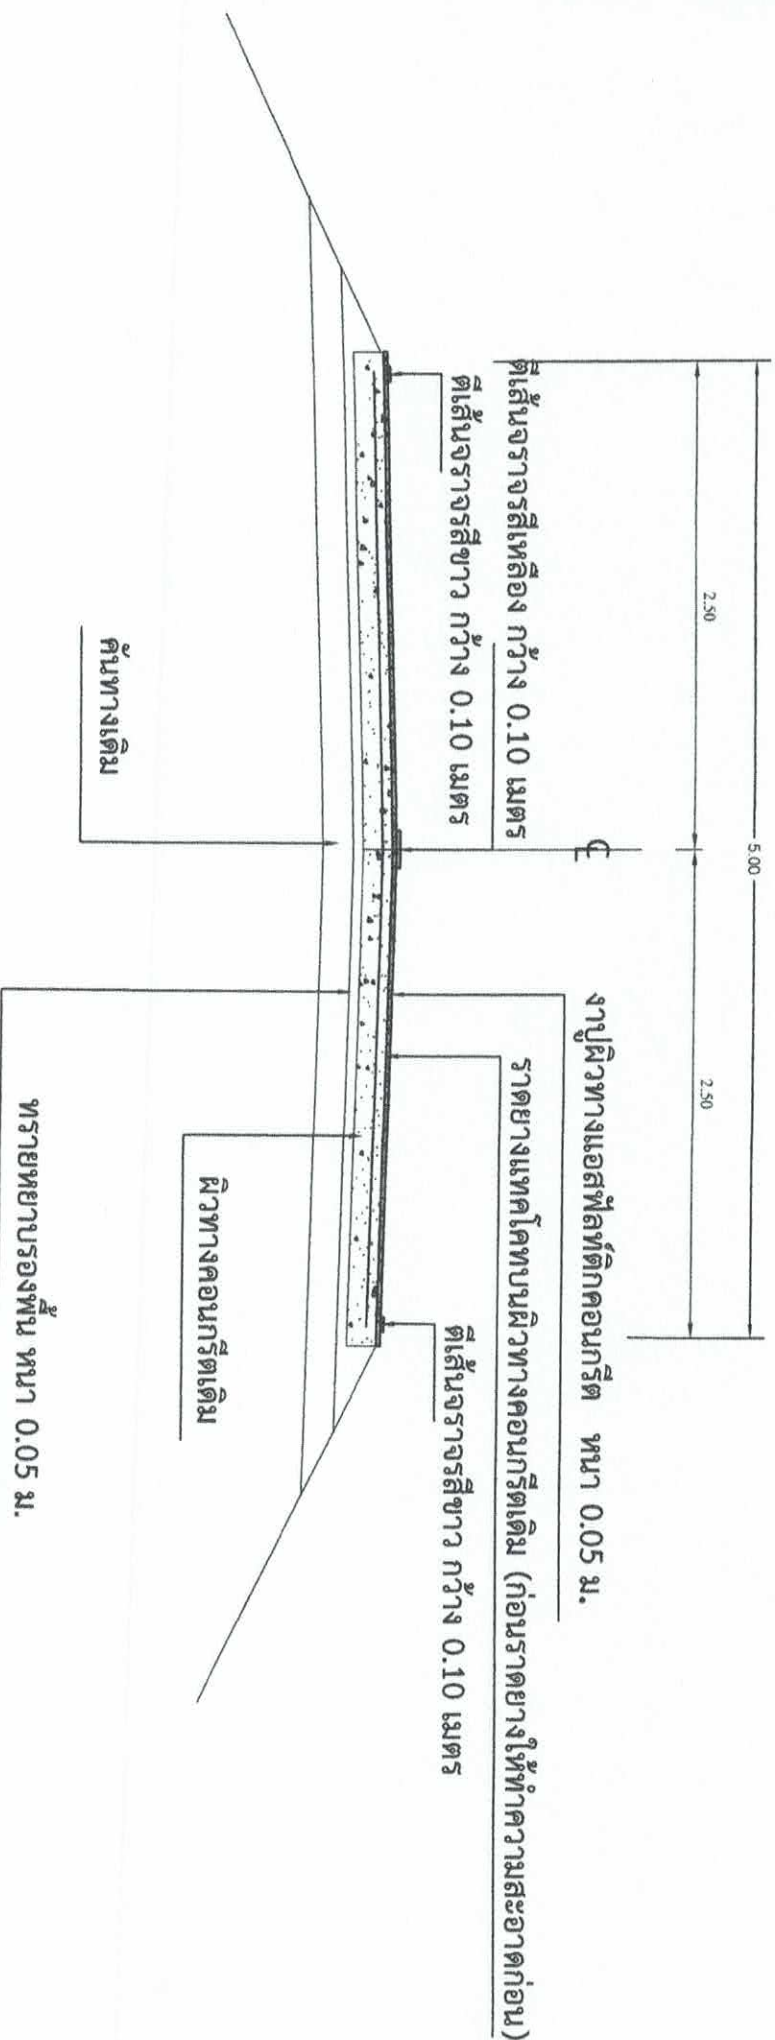



รูปตัดคันทางและผิวจราจรแอสฟัลต์ติกคอนกรีต

NOT TO SCALE

1. ใบกำกับนี้ไม่สามารถดำเนินการได้จนกว่าจะยึดข้อบังคับ ให้ก่อสร้างได้ตามสภาพพื้นที่โดยให้อยู่ในดุลยพินิจของวิศวกรผู้ควบคุมงาน และจะต้องได้ใบงานจากหน่วยงานที่เกี่ยวข้องก่อนดำเนินการ
2. ผู้รับจ้างดำเนินการติดตั้งผิวจราจรระหว่างก่อสร้างตามแบบมาตรฐานป้ายจราจรระหว่างก่อสร้างให้ชัดเจนและเพียงพอเพื่อให้ได้ความปลอดภัยแก่ผู้ใช้เส้นทาง ทั้งนี้ผู้ควบคุมปฏิบัติงานต้องปฏิบัติตาม

ข้อกำหนดทั่วไป

--	--	---	--	--	--	--

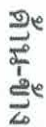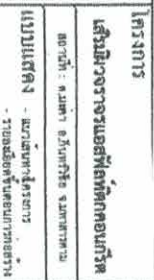

*** ก่อนส่งมอบงานติดตั้งแผ่นป้ายชนิดถาวร 1 ป้าย

[illegible]




