

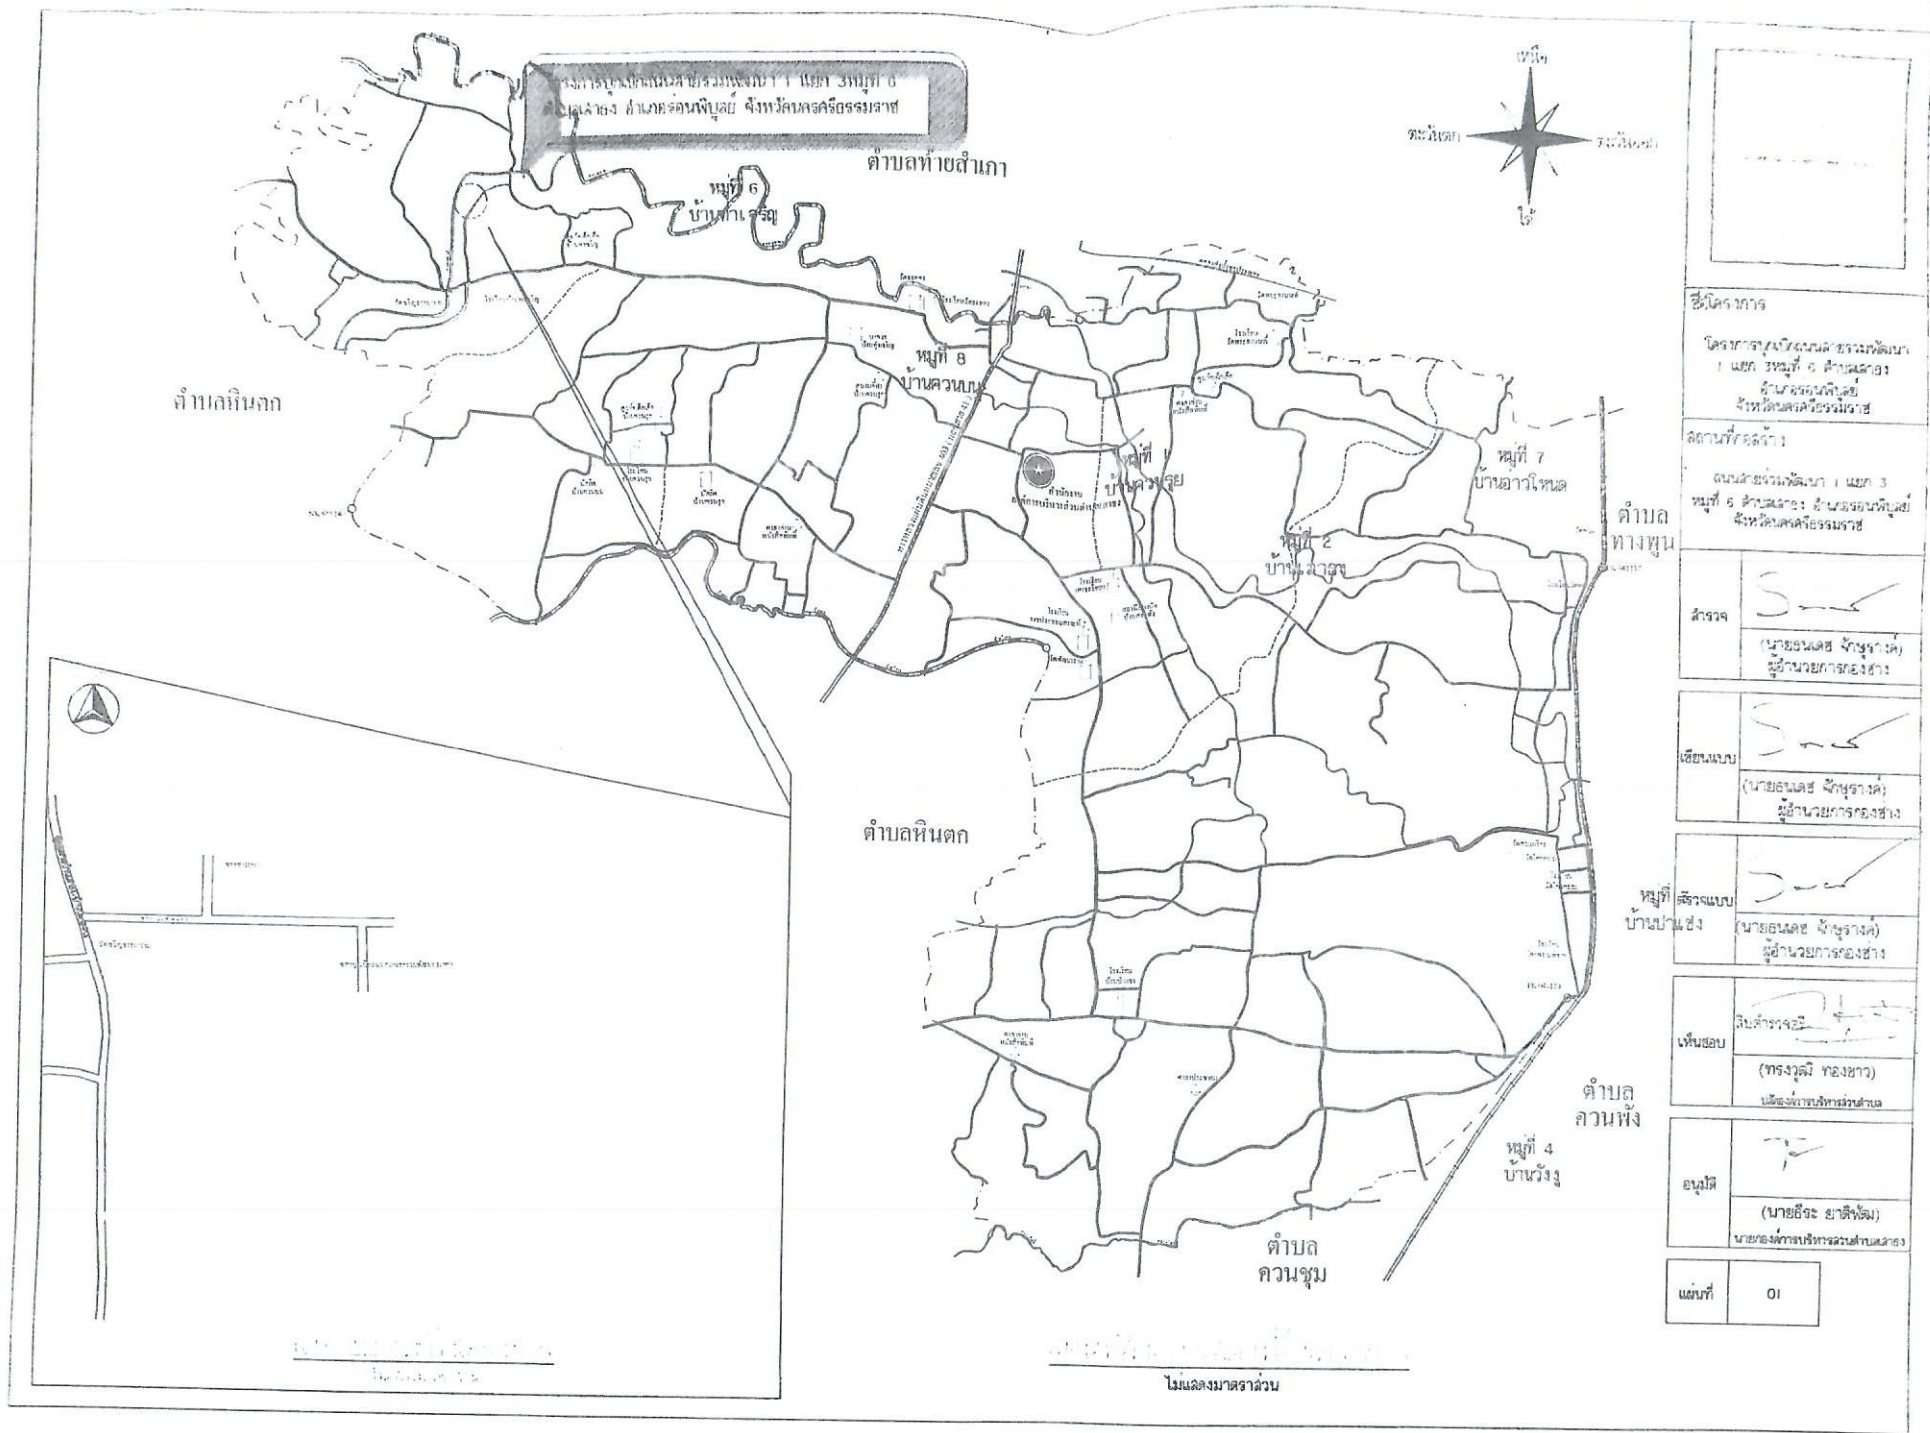
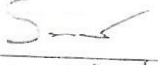


โดยทำการใช้เครื่องจักรกรุยแนวทางถนนกว้าง 5 เมตร ยาว 880 เมตร ถมดินรองพื้นถนนกว้าง 4.5 เมตร ยาว 880 เมตร พร้อมใช้เครื่องจักรปรับเกลียะผิวถนน 169 ลบ.ม. พร้อมปูผิวจราจรด้วยหินผานตะแกรงกว้างเฉลี่ย 4.50 เมตร ยาว 880 เมตร ใช้หินผานตะแกรงจำนวน 396 ลบ.ม.และปูผิวจราจรด้วยหินคลุกกว้างเฉลี่ย 4.50 เมตร ยาว 880 เมตร ใช้หินคลุกจำนวน 198 ลบ.ม. พร้อมใช้เครื่องจักรกลปรับเกลียะ ตามแบบที่ อบต. เสาธงกำหนด

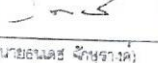

ชื่อโครงการ	
แผ่นที่	01

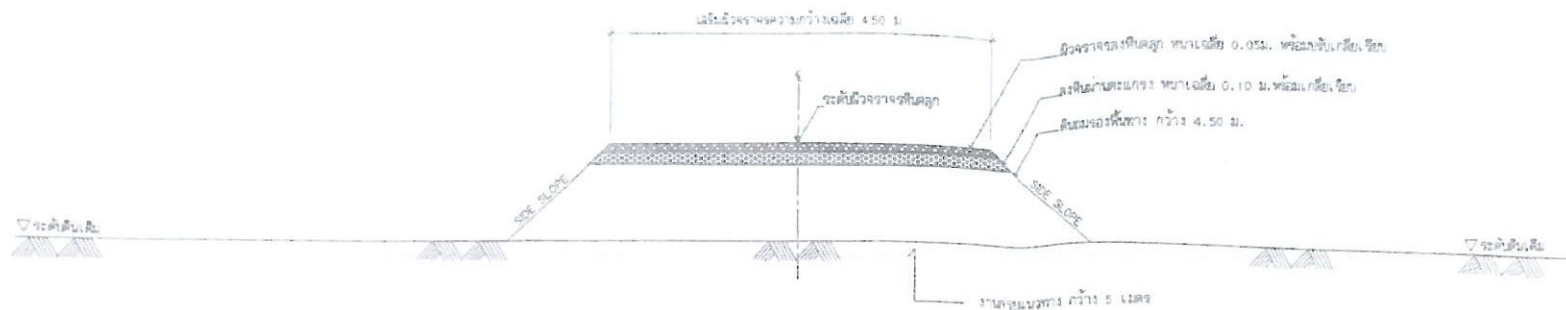










แผ่นที่ 02