


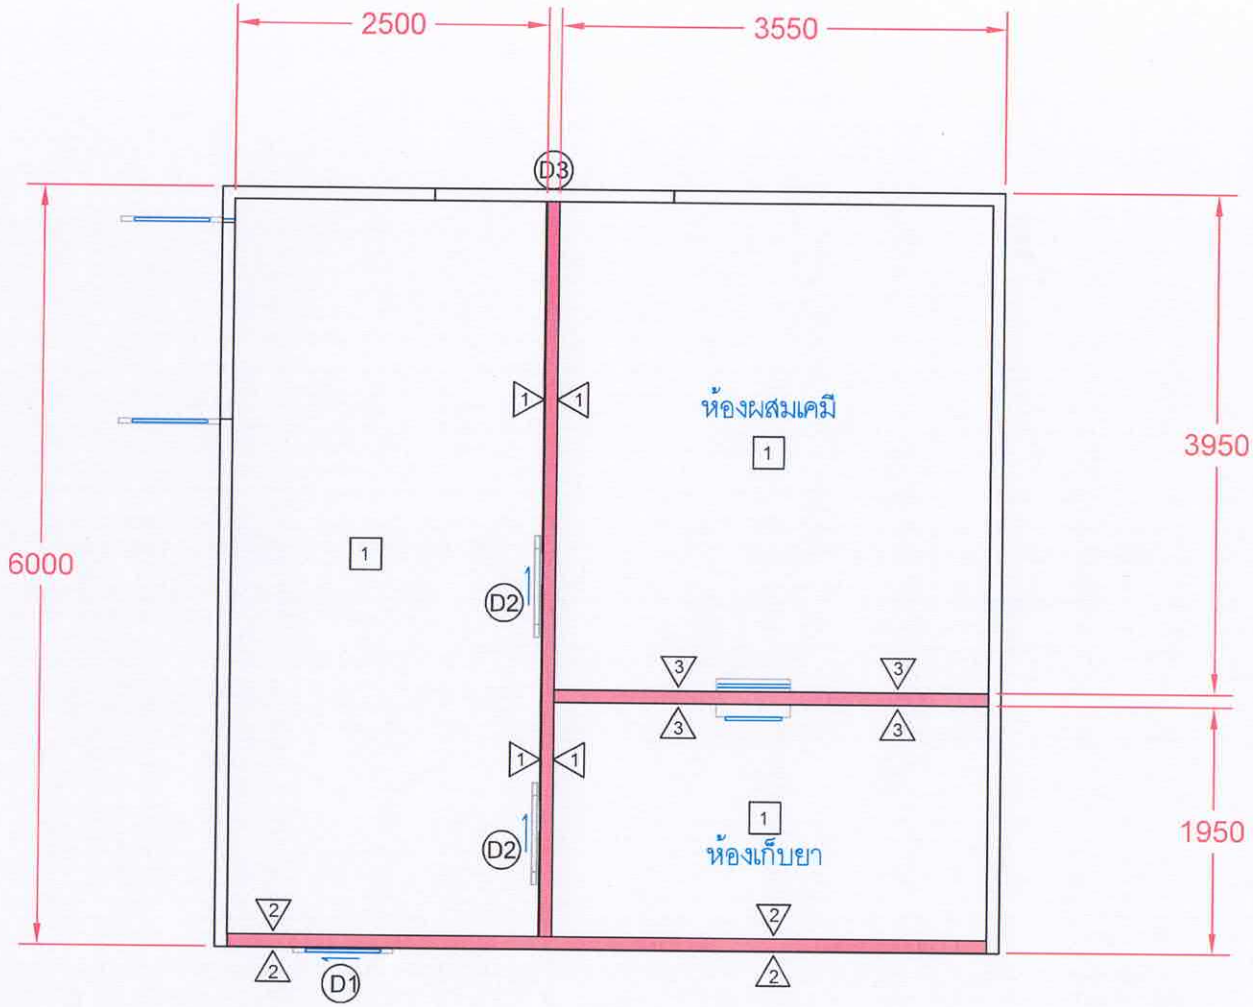


1 = งานกันผนังกระจกอลูมิเนียมช่องแสง


2 = งานกันผนังกระจกอลูมิเนียมช่องแสง


3 = งานกันผนังกระจกอลูมิเนียมช่องแสง

1 = งานฝ้าฉาบเรียบ อิปซั่ม บอร์ด หนา 9 มม โครงเหล็กสังกะสี

2
2
3
3

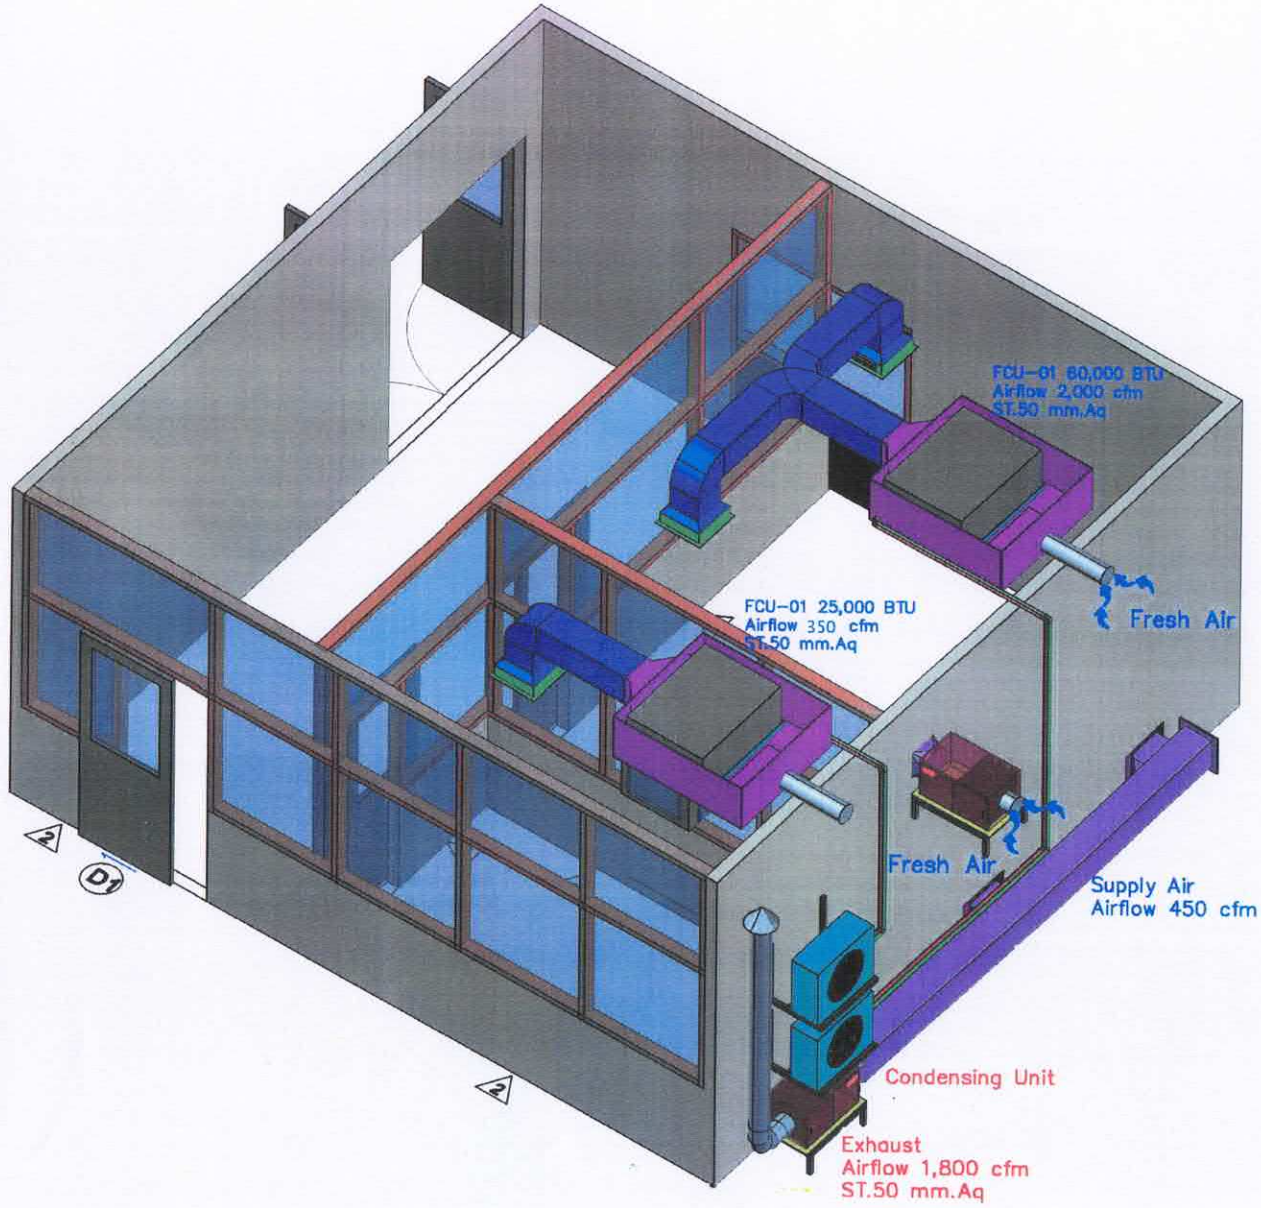

FCU-01 60,000 BTU
Airflow 2,000 cfm
ST.50 mm.Aq
FCU-01 25,000 BTU
Airflow 350 cfm
ST.50 mm.Aq
Fresh Air
Fresh Air
Supply Air
Airflow 450 cfm
Condensing Unit
Exhaust
Airflow 1,800 cfm
ST.50 mm.Aq
2
D1
2

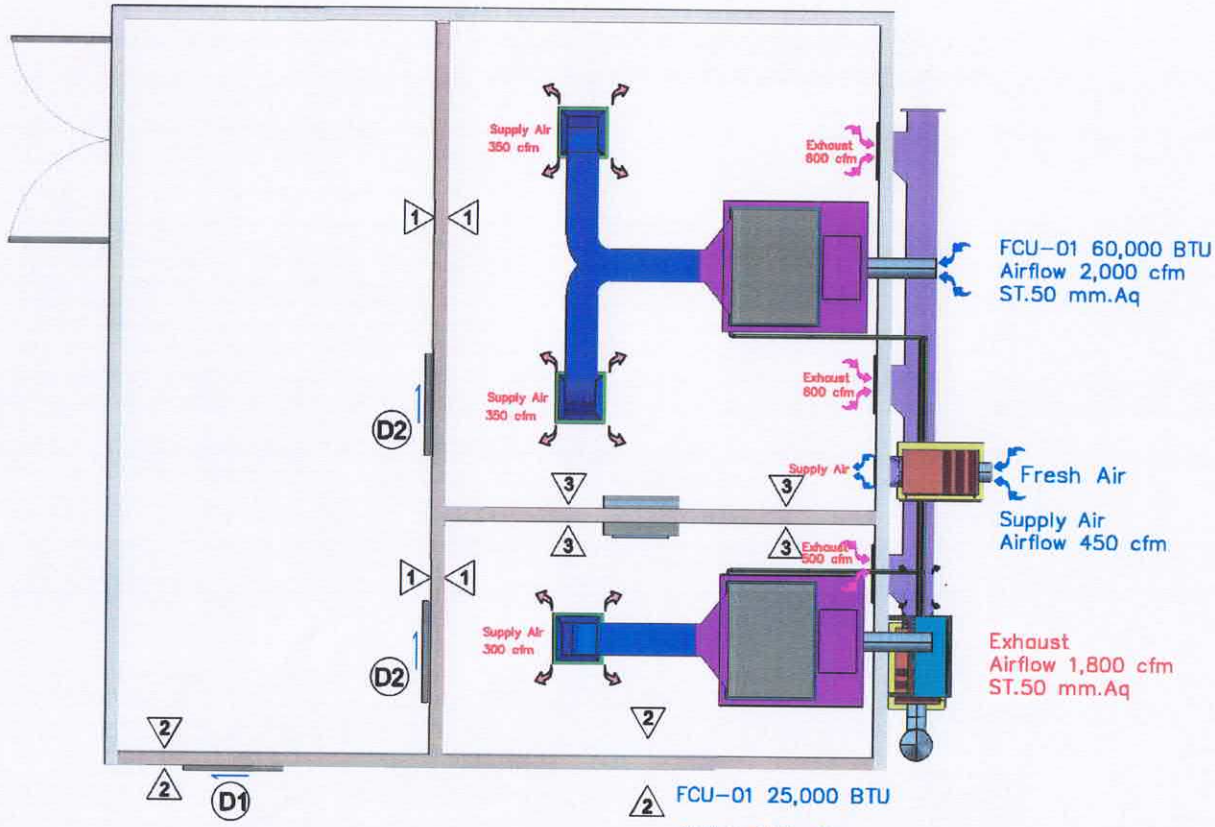
Supply Air
350 cfm
Exhaust
600 cfm
FCU-01 60,000 BTU
Airflow 2,000 cfm
ST.50 mm.Aq
Supply Air
350 cfm
Exhaust
600 cfm
Supply Air
Fresh Air
Supply Air
Airflow 450 cfm
Exhaust
500 cfm
Supply Air
300 cfm
Exhaust
Airflow 1,800 cfm
ST.50 mm.Aq
D1
D2
D2
FCU-01 25,000 BTU
Airflow 350 cfm
ST.50 mm.Aq

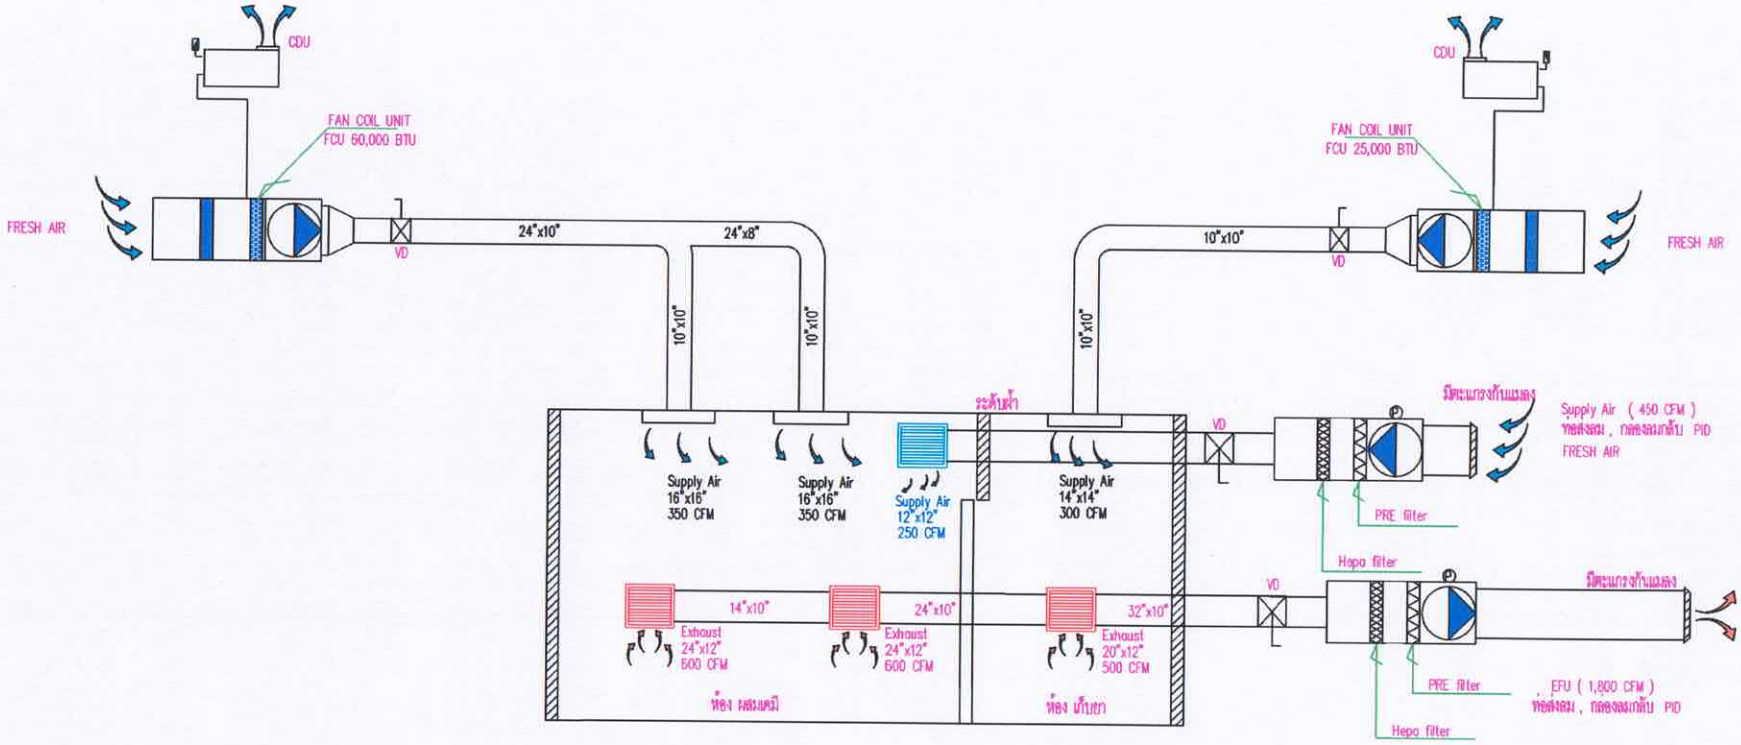

Temperature. 23 ±2
Negative Pressure Rooms −15 Pa

Temperature. 23 ±2
Negative Pressure Rooms −10 Pa

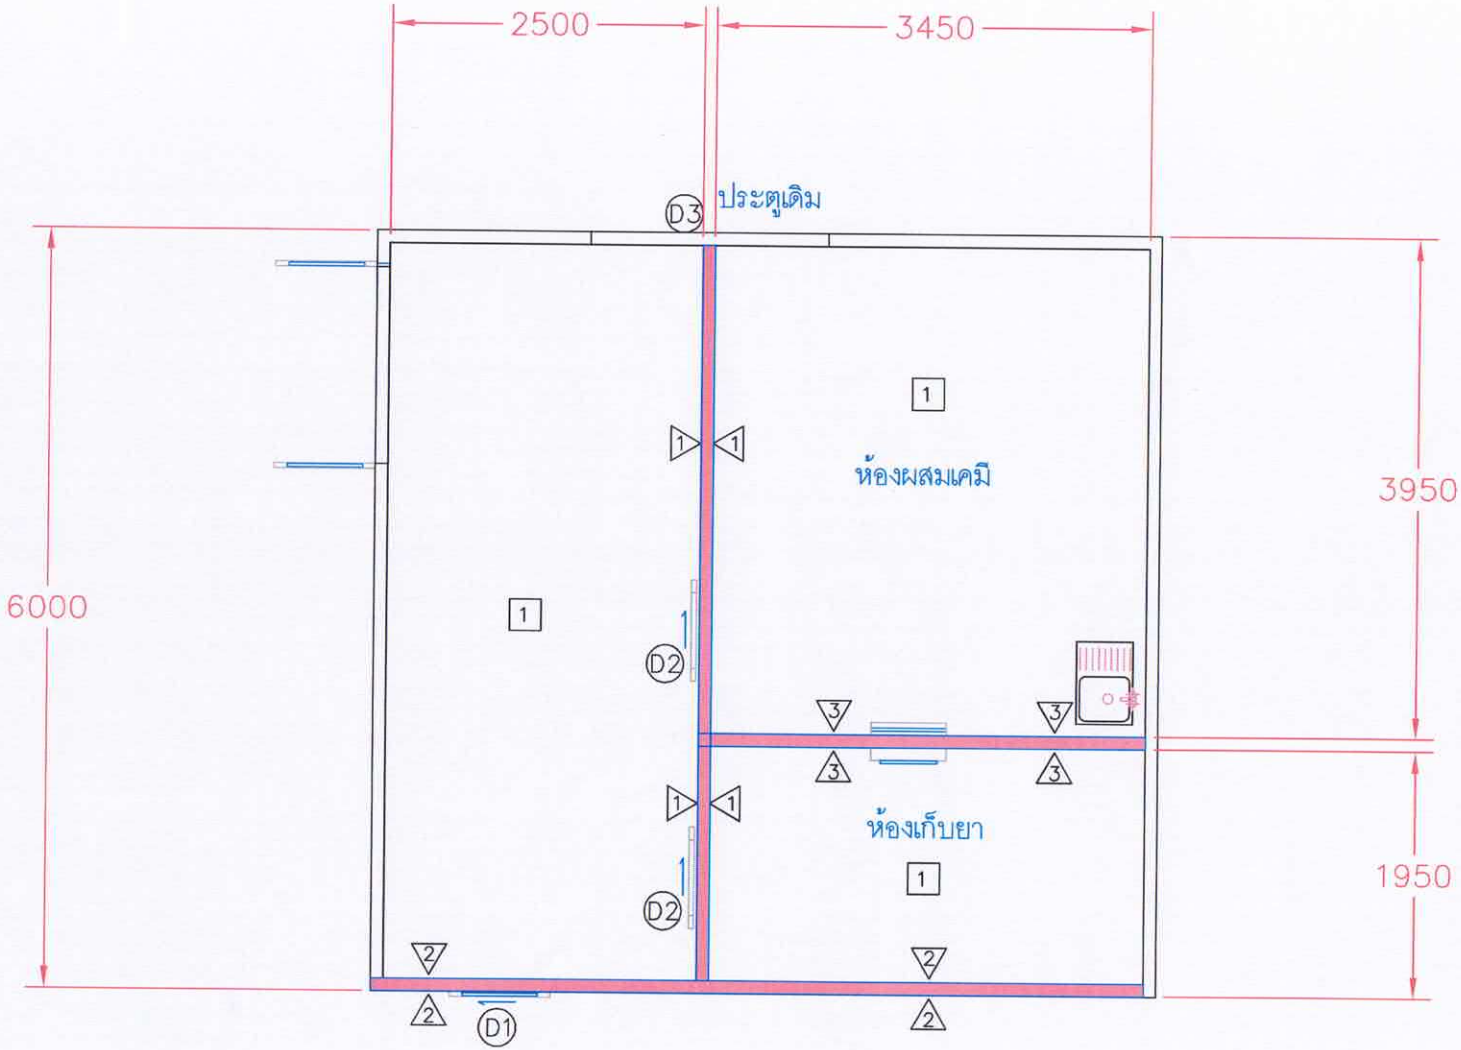

1 = งานกันผนังกระจกอลูมิเนียมช่องแสง

2 = งานกันผนังกระจกอลูมิเนียมช่องแสง

3 = งานกันผนังกระจกอลูมิเนียมช่องแสง

1 = งานฝ้าฉาบเรียบ ยิปซั่ม บอร์ด หนา 9 มม. โครงเหล็กสังกะสี

2 = ติดตั้งอ่างล้างมือสแตนเลส 1 หลุม ชนิดมีที่วางด้านข้างพร้อมขาตั้ง
= ก๊อกน้ำพร้อมท่อน้ำทิ้ง ø ½"
= ท่อน้ำทิ้ง ø2"

ระบบสุขาภิบาล (Types of Sanitary System)


CW ระบบน้ำดี หรือน้ำประปา (Cold water pipe system)


W ระบบบำบัดน้ำเสีย (Water treatment system)


FD ช่องระบายน้ำที่พื้น (Floor Drain)


V ระบบท่อระบายอากาศ หรือท่ออากาศ (Vent pipe system)

FCO ช่องทำความสะอาดท่อที่พื้น

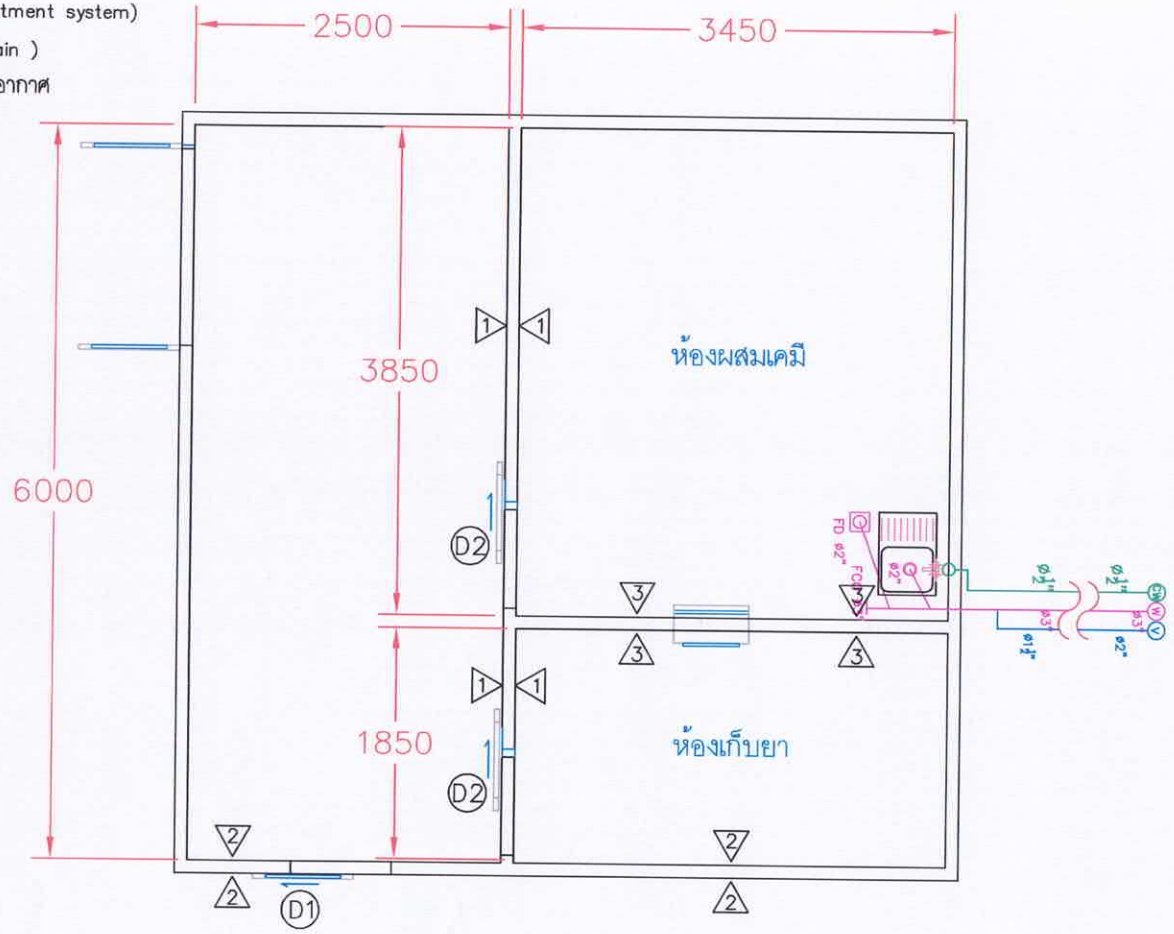

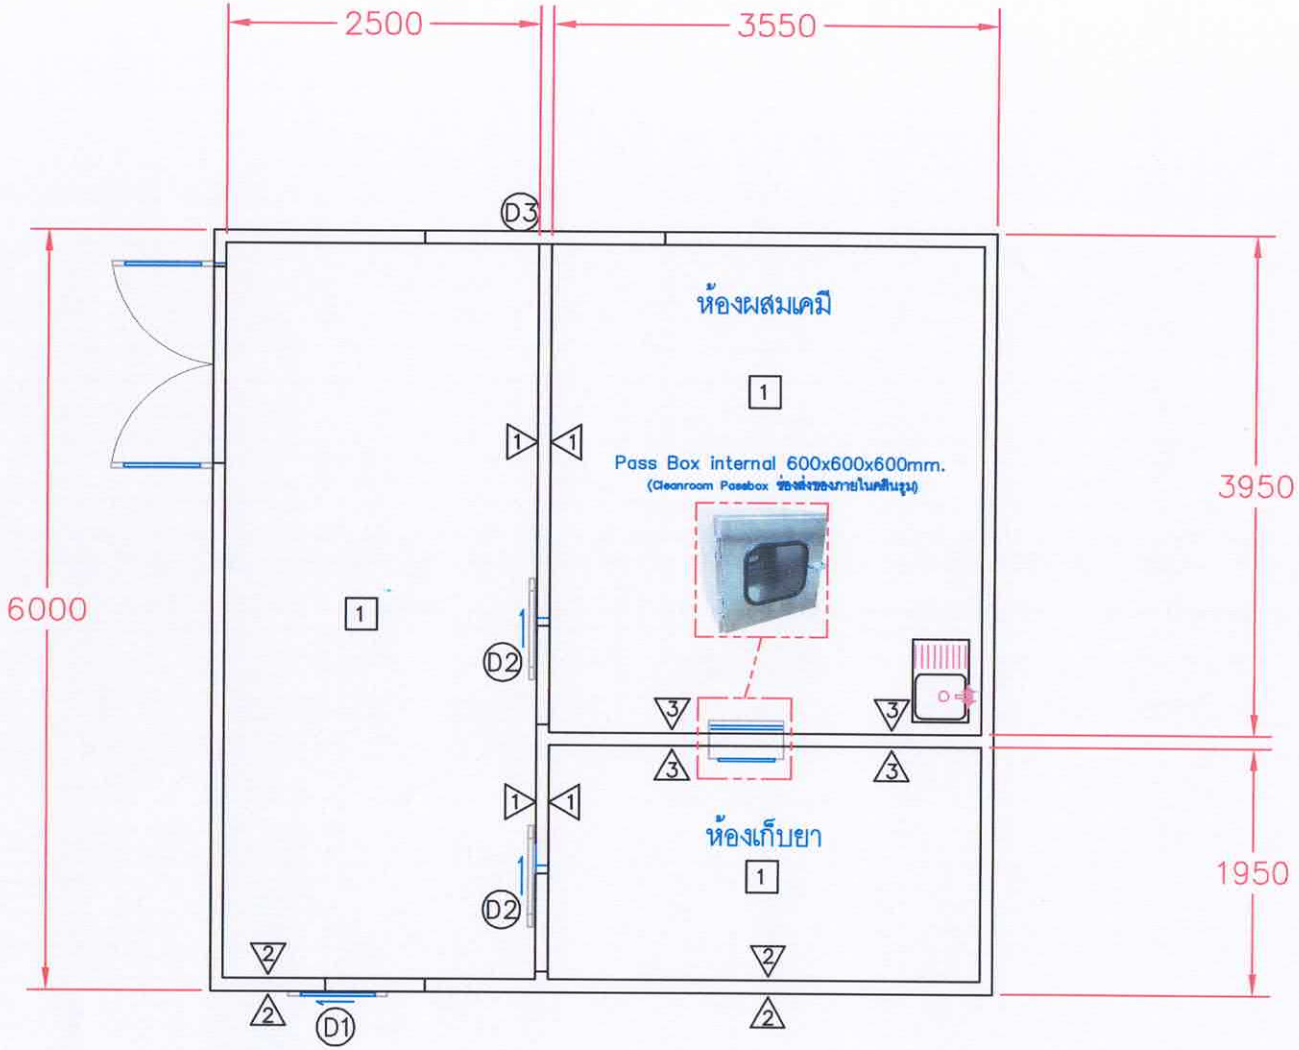

2500
3550
6000
3950
1950
D3
D2
D2
D1
ห้องผสมเคมี
1
Pass Box internal 600x600x600mm.
(Cleanroom Passbox ช่องส่งของภายในคลีนรูม)
ห้องเก็บยา
1
1
1
1
1
2
2
2
2
3
3
3
3

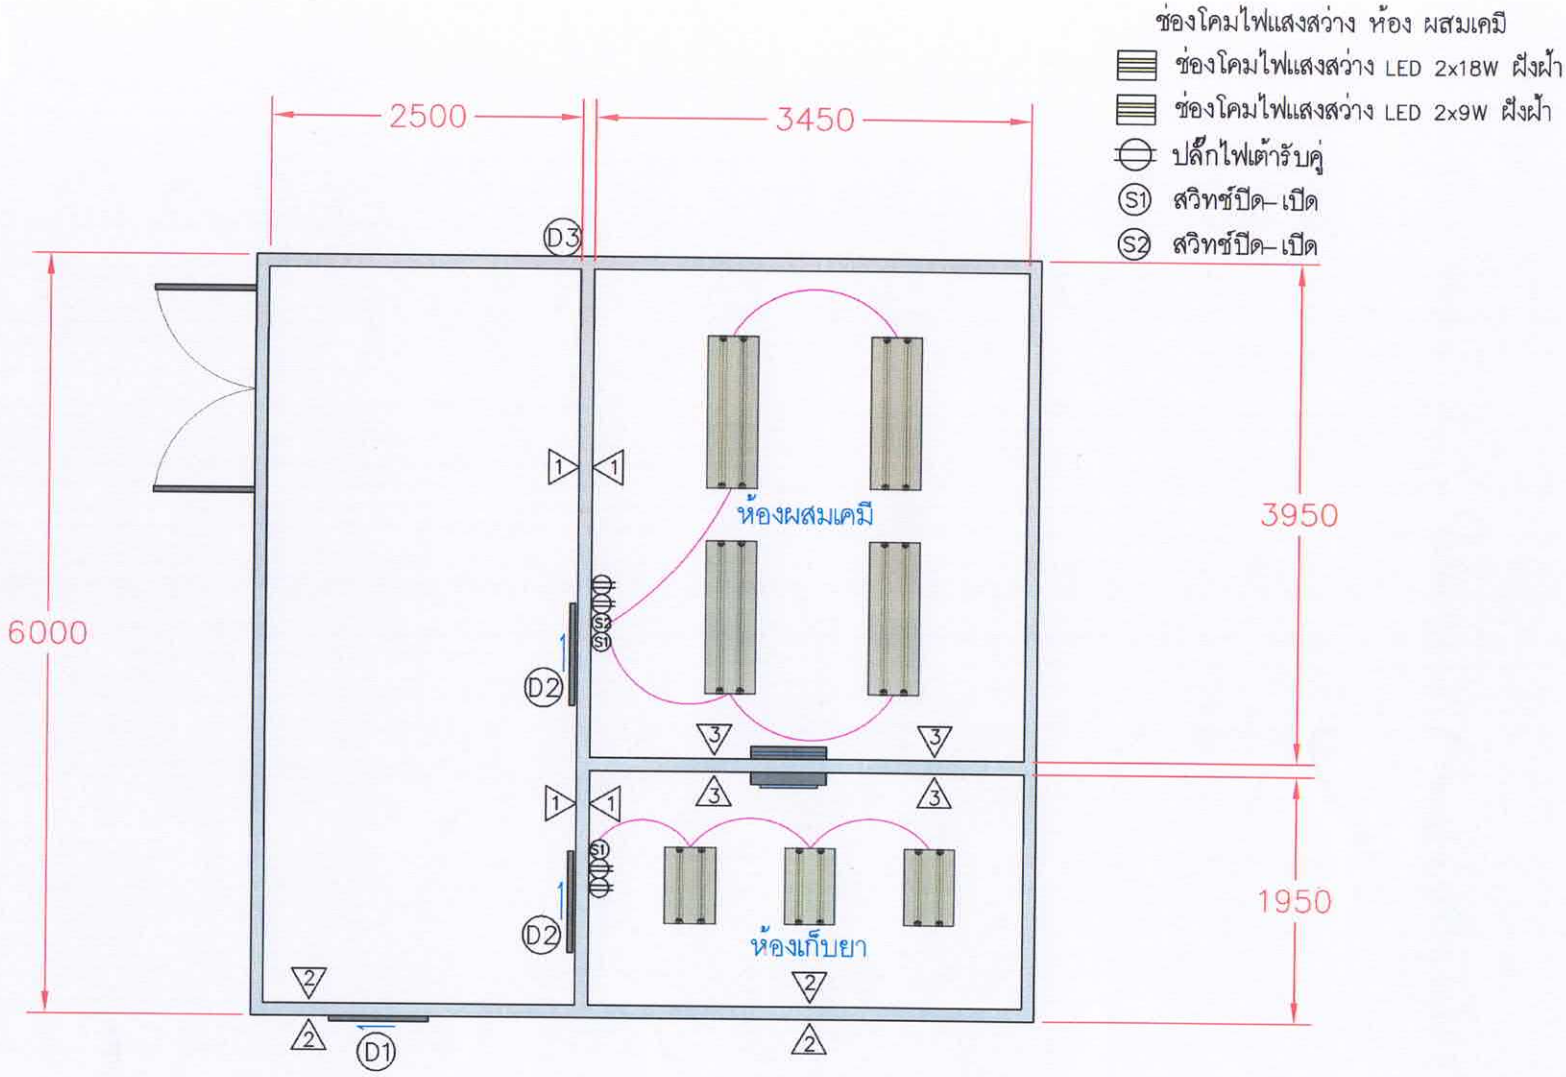
ช่องโคมไฟแสงสว่าง ห้อง ผสมเคมี
ช่องโคมไฟแสงสว่าง LED 2x18W ฝังฝ้า
ช่องโคมไฟแสงสว่าง LED 2x9W ฝังฝ้า
ปลั๊กไฟเต้ารับคู่
S1 สวิทช์ปิด-เปิด
S2 สวิทช์ปิด-เปิด
2500
3450
6000
3950
1950
ห้องผสมเคมี
ห้องเก็บยา
D1
D2
D3

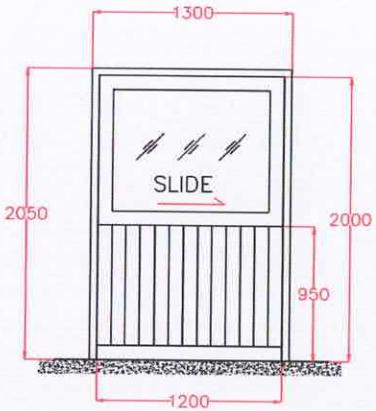

D1

บานเลื่อน
กรอบบานอลูมิเนียม หนา 1.2 มม สี NA.
บานลูกฟักกระจกใส หนา 5 มม
วงกบอลูมิเนียม ขนาด 2 " x 4 " หนา 1.2 มม สี NA.
พร้อมอุปกรณ์สำหรับบานเปิด

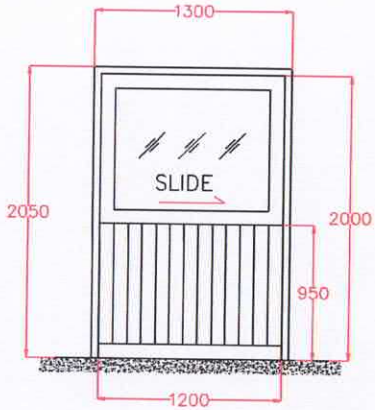

D2

บานเลื่อน
กรอบบานอลูมิเนียม หนา 1.2 มม สี NA.
บานลูกฟักกระจกใส หนา 5 มม
วงกบอลูมิเนียม ขนาด 2 " x 4 " หนา 1.2 มม สี NA.
พร้อมอุปกรณ์สำหรับบานเปิด

แบบภาพตัด

มาตราส่วน 1 : 100

แบบขยาย ประตู - หน้าต่าง