



แบบสรุปราคากลางค่าก่อสร้าง

สำนักงานเทศบาลตำบลธัญญา อำเภอกมลาไสย จังหวัดกาฬสินธุ์

โครงการ ก่อสร้างรางระบายน้ำคอนกรีตเสริมเหล็กรูปตัวยู พร้อมฝาบดคอนกรีตเสริมเหล็กฯ และ ขยายผิวทางคอนกรีตเสริมเหล็กฯ ภายในเทศบาลฯ

สาย ถนนประเสริฐศิลป์ (ฝั่งทิศตะวันตก) เริ่มต่อจากเชื่อมรางระบายน้ำเดิม ถึง สุดระยะโครงการ ฯ บ้านป่อ หมู่ 2

ปริมาณ. รางระบายน้ำคอนกรีตเสริมเหล็ก(ค.ส.ล.) รูปตัวยู กว้าง 0.40 เมตร. ลึกเฉลี่ย 0.40 เมตร. ยาว 210.00 เมตร.พร้อมฝาบดค.ส.ล. จำนวน 404 ฝาบด และ ขยายผิวทาง ค.ส.ล. หน้า 0.10 เมตร. มีพื้นที่ขยายผิวทาง ค.ส.ล.ไม่น้อยกว่า 199.50 ตารางเมตร. ทั้งนี้มีรายละเอียดตามที่เทศบาลกำหนดให้

หน่วยงานรับผิดชอบ-แบบแปลน รายการ. กองช่าง เทศบาลตำบลธัญญา // โทรศัพท์ 043-010272 ต่อ 107

กำหนดราคากลางโดย

คณะกรรมการกำหนดราคากลาง

ประมาณราคาเมื่อวันที่

20 พฤษภาคม 2567

ที่	รายการ	จำนวนเงิน (บาท)	FACTOR F.	จำนวนเงิน (บาท)	หมายเหตุ
1	ประเภท... "งานอาคาร"				Factor F
	-- งานรางระบายน้ำค.ส.ล.พร้อมฝาบด	404,413.06	1.3085	529,174.49	- เงินล่วงหน้าจ่าย 0 %
	-- งานเทศ.ส.ล.ขยายไหล่ทาง หน้า 0.10 m.	68,916.75	1.3085	90,177.57	- ดอกเบี้ยเงินกู้ 7 %
2	ประเภท... "อื่น ๆ"				- เงินประกันผลงานหัก 0 %
	-- งานป้ายประชาสัมพันธ์โครงการฯ(ชั่วคราว และป้ายถาวร) รวม 2 ป้าย(ตามพ.ต.ธัญญากำหนด)	4,000.00	0	4,000.00	- ภาษี Vat. 7 %
รวมราคากลางเป็นเงินทั้งหมดประมาณ				623,352.06	
สรุป	ขอใช้กำหนดเป็นราคากลางเพียง			623,000.00	
	(ตัวอักษร)			(หกแสนสองหมื่นสามพันบาทถ้วน)	

[] ขนาดหรือพื้นที่งานก่อสร้างรางฯ+ขยายผิว

210.00

เมตร

[] เฉลี่ยราคาประมาณ

2,966.67

บาท/ ตารางเมตร

คณะกรรมการกำหนดราคากลางงานก่อสร้าง ฯ

ลงชื่อ.....ประธานคณะกรรมการ ฯ

(นางประภัสสร โคตะหนท์)

ตำแหน่ง. ผู้อำนวยการกองคลัง

ลงชื่อ.....กรรมการฯ

(นางสาวปวีณา ชูศรีวัน)

ตำแหน่ง. ผู้ช่วยเจ้าพนักงานการเงินและบัญชี

ลงชื่อ.....กรรมการฯ

(นายไชยพงศ์ เคนไชยวงศ์)

ตำแหน่ง. นายช่างโยธา ชำนาญงาน

เห็นชอบ.....ปลัดเทศบาลฯ

(นายสุพจน์ พิสุราช)

อนุมัติ.....นายกเทศมนตรีฯ

(นายบรรลุ ศรีค้อ)



แบบสรุปรายการประมาณราคางานก่อสร้าง
เทศบาลตำบลัญญา อำเภอกมลาไสย จังหวัดกาฬสินธุ์

ปร.5ก(1/1)

โครงการ ก่อสร้างรางระบายน้ำคอนกรีตเสริมเหล็กรูปตัวยู พร้อมฝาบดคอนกรีตเสริมเหล็กฯ และ ขยายผิวทางคอนกรีตเสริมเหล็กฯ ภายในเทศบาลฯ

สาย ถนนประเสริฐศิลป์ (ฝั่งทิศตะวันตก) เริ่มต่อจากเชื่อมรางระบายน้ำเดิม ถึง สุดระยะพโครงการฯ บ้านบ่อ หมู่ 2

ปริมาณ รางระบายน้ำคอนกรีตเสริมเหล็ก(ค.ส.ล.) รูปตัวยู กว้าง 0.40 เมตร ลึกเฉลี่ย 0.40 เมตร ยาว 210.00 เมตร.พร้อมฝาบดค.ส.ล. จำนวน 404 ฝาบด และ ขยายผิวทาง ค.ส.ล. หน้า 0.10 เมตร. มีพื้นที่ขยายผิวทาง ค.ส.ล.ไม่น้อยกว่า 199.50 ตารางเมตร. ทั้งนี้มีรายละเอียดตามที่เทศบาลกำหนดให้

หน่วยงานรับผิดชอบ-แบบแปลน รายการ. กองช่าง เทศบาลตำบลัญญา // โทรศัพท์ 043-010272 ต่อ 107

ผู้ประมาณราคาเบื้องต้น นายไชยพงศ์ เคนไชยวงศ์ (นายช่างโยธาชำนาญงาน)

ประมาณราคาเมื่อวันที่ 20 พฤษภาคม 2567

ที่	รายการ	จำนวนเงิน (บาท)	FACTOR F.	จำนวนเงิน (บาท)	หมายเหตุ
1	ประเภท... งานอาคาร				Factor F
	-- งานรางระบายน้ำค.ส.ล.พร้อมฝาบดค.ส.ล. ฯลฯ	404,413.06	1.3085	529,174.49	- เงินล่วงหน้าจ่าย 0 %
	-- งานขยายไหล่ทาง หน้า 0.10 m.	68,916.75	1.3085	90,177.57	- ดอกเบี้ยเงินกู้ 7 %
2	ประเภท... อื่น ๆ				- ภาษี Vat. 7 %
	-- งานป้ายประชาสัมพันธ์โครงการฯ(ชั่วคราว และป้ายถาวร) รวม2 ป้าย(ตามทต.ัญญากำหนด)	4,000.00	0	4,000.00	- เงินประกันผลงานหัก 0%
รวม	รวมราคากลางเป็นเงินทั้งหมดประมาณ			623,352.06	
สรุป	ขอใช้เป็นราคากลางเพียงประมาณ			623,000.00	
	(ตัวอักษร)			(หกแสนสองหมื่นสามพันบาทถ้วน)	

[] ขนาดหรือพื้นที่งานก่อสร้างรางฯ+ขยายผิว

210.00

เมตร

[] เฉลี่ยราคาประมาณ

2,966.67

บาท/เมตร

งานสำรวจ.....ผช.ช่างฯ

(นายถนอม โคทวี)

งานสำรวจ.....ผช.ช่างฯ

(นายคมสันต์ นาดิ)

ประมาณการ.....นายช่างโยธา

(นายไชยพงศ์ เคนไชยวงศ์)

ตรวจ.....ผอ.กองช่าง

(นายสุรศักดิ์ ภูมิสาร)

เห็นชอบ.ว่าที่.ร.ต.....รองปลัดเทศบาลฯ

(ภูมิจิตร์ วงศ์สถิตย์)

เห็นชอบ.....ปลัดเทศบาลฯ

(นายสุพจน์ พิสุราช)

อนุมัติ.....นายกเทศมนตรี

(นายบรรลุ ศรีค้อ)


ปริมาณ. รางระบายน้ำคอนกรีตเสริมเหล็ก(ค.ส.ล.) รูปตัวยู กว้าง 0.40 เมตร. ลึกเฉลี่ย 0.40 เมตร. ยาว 210.00 เมตร. พร้อมเปิดค.ส.ล. จำนวน 404 ฟา และ ขยายผิวทาง ค.ส.ล. หน้า 0.10 เมตร. มีพื้นที่ขยายผิวทาง ค.ส.ล. ไม่น้อยกว่า 199.50 ตารางเมตร. ทั้งนี้มีรายละเอียดตามที่เทศบาลกำหนดให้

[Signature]

19 พฤษภาคม 2567


ที่	รายการ	จำนวน	หน่วย	ค่าวัสดุสิ่งของ		ค่าแรงงาน		รวมค่าวัสดุและค่าแรงงาน	หมายเหตุ
				ราคา/หน่วย (บาท)	จำนวนเงิน (บาท)	ราคา/หน่วย (บาท)	จำนวนเงิน (บาท)		
+++ งานวางระบายน้ำค.ส.ล. รูปตัวยู พร้อมฝาปิดค.ส.ล.(ขนาดตามแบบ)									
1	งานดินขุด /ถมดิน /ถมดินบางส่วน และ ขนไปทิ้ง	174.48	ลบ.ม.	-	-	142	24,776.69	24,776.69	
2	งานคอนกรีตโครงสร้าง [1:2:4]	32.41	ลบ.ม.	2,150	69,689.03	327	10,599.21	80,288.24	
3	งานทรายรองพื้น	13.97	ลบ.ม.	593.21	8,284.18	99	1,382.54	9,666.71	
4	งานเหล็กเสริม RB ขนาด Ø 9 mm.	2,646.16	ก.ก.	27.427	72,576.15	4.10	10,849.24	83,425.39	
5	ลวดผูกเหล็ก เบอร์ 18	45.15	ก.ก.	52.02	2,348.70	-	-	2,348.70	
7	ตะปู	23.94	ก.ก.	48.00	1,149.12	-	-	1,149.12	
8	งานไม้แบบ - ไม้รว้ารวัดปากแบบ - ไม้ค้ำยัน / แบบเหล็ก	47.46	ลบ.ฟ.	380.00	18,034.80	90	4,271.40	22,306.20	
9	งานบ่อพักน้ำ ค.ส.ล.พร้อมฝา(ตามแบบ)	1	บ่อ	3,000.00	3,000.00	500	500	3,500.00	
10	งานฝาปิดค.ส.ล.งานวางระบายน้ำฯ หน้า 0.10 ม.(ขนาดตามแบบ)	404	ฝ่า	438.00	176,952.00	-	-	176,952.00	ค่าแรง+
11	สกัดผิวถนนค.ส.ล.เดิม กว้าง 1.25 ม. ยาว 9 ม.แล้วเทปิด-	0	ตร.ม.	-	-	-	-	-	
	ด้วยวัสดุผิวเดิมให้เสมอมิ่วทางเดิม ส่วนวางขีปัดวางรางตามแบบ								
รวม	รวมยอดเงินเฉพาะงานราง.ตาม แบบ ป.ร.4.(1/2)...							404,413.06	บาท

19 พฤษภาคม 2567

ที่	รายการ	จำนวน	หน่วย	ค่าวัสดุสิ่งของ		ค่าแรงงาน		รวมค่าวัสดุและค่าแรงงาน	หมายเหตุ
				ราคา/หน่วย (บาท)	จำนวนเงิน (บาท)	ราคา/หน่วย (บาท)	จำนวนเงิน (บาท)		
+++ งานวางระบายน้ำค.ส.ล. รูปตัวยู พร้อมฝาปิดค.ส.ล.(ขนาดตามแบบ)									
1	งานดินขุด /ถมดิน /ถมดินบางส่วน และ ขนไปทิ้ง	174.48	ลบ.ม.	-	-	142	24,776.69	24,776.69	
2	งานคอนกรีตโครงสร้าง [1:2:4]	32.41	ลบ.ม.	2,150	69,689.03	327	10,599.21	80,288.24	
3	งานทรายรองพื้น	13.97	ลบ.ม.	593.21	8,284.18	99	1,382.54	9,666.71	
4	งานเหล็กเสริม RB ขนาด Ø 9 mm.	2,646.16	ก.ก.	27.427	72,576.15	4.10	10,849.24	83,425.39	
5	ลวดผูกเหล็ก เบอร์ 18	45.15	ก.ก.	52.02	2,348.70	-	-	2,348.70	
7	ตะปู	23.94	ก.ก.	48.00	1,149.12	-	-	1,149.12	
8	งานไม้แบบ - ไม้รว้งรัดปากแบบ - ไม้ไผ่ยัน / แบบเหล็ก	47.46	ลบ.ฟ.	380.00	18,034.80	90	4,271.40	22,306.20	
9	งานบ่อพักน้ำ ค.ส.ล.พร้อมฝา(ตามแบบ)	1	บ่อ	3,000.00	3,000.00	500	500	3,500.00	
10	งานฝาปิดค.ส.ล.งานวางระบายน้ำฯ หน้า 0.10 ม.(ขนาดตามแบบ)	404	ฝ่า	438.00	176,952.00	-	-	176,952.00	ค่าแรง+
11	สกัดผิวถนนค.ส.ล.เดิม กว้าง 1.25 ม. ยาว 9 ม.แล้วเทปิด--	0	ตร.ม.	-	-	-	-	-	
ด้วยวัสดุผิวเดิมให้เสมอมิ่วทางเดิม ส่วนวางขีปิตวางรางตามแบบ									
รวม	รวมยอดเงินเฉพาะงานวาง.ตาม แบบ ป.ร.4.(1/2)...							404,413.06	บาท

ประมาณราคางานฝ้าปิดค.ส.ล.วางระบายน้ำ ฯ มีขนาด หน้า 0.10 ม. x ยาว 0.60 ม. x กว้าง 0.50 ม

ที่	รายการ	จำนวน	หน่วย	ยาวเส้น	หน่วย	ราคา/หน่วย (บาท)	รวมเงินราคา/ม.
1	ฉาก 2"x3.2มม.-โดยรอบ 4 ด้าน	2.2	ม.	6	ม.	64.17	141.17
2	DB12 ยาว 0.60 ม.ใส่ 5 ตัว	3	ม.	10	ม.	23.00	69.00
3	DB12 ยาว 0.50 ม.ใส่ 5 ตัว	2.50	ม.	10	ม.	23.00	57.50
4	คอนกรีต	0.03	ลบ.ม.	1.00	ลบ.ม.	2,100.00	63.00
5	ท่อPVC 2 รู	0.20	ชม.	4.00	ม.	60.00	12.00
6	ค่าแรงประกอบฝ้าคสล.	1	เหมา			70.00	70.00
7	ค่าแบบและวัสดุสิ้นเปลือง	1	เหมา			30.00	30.00
คิดราคาต่อ 1 ฝ้า							441.84

ลงชื่อ.....

ผู้ประมาณราคาเทียบราคาต่อหน่วยฯ

(นายไชยพงศ์ เคนไชยวงศ์)

นายช่างโยธา ชำนาญงาน

รายการคำนวณค่า Factor F งานอาคาร

กรณีคำนวณไม่ได้อยู่ในช่วงของค่างานต้นทุนที่กำหนด

- ข้อจำกัด**
1. ค่างานต้นทุนไม่เกิน 500,000 บาท (Factor F คงที่ = 1.3056)
 2. ค่างานต้นทุนน้อยกว่า 10,000,000 บาท (สำหรับบอปท.โอกาสได้ทำน้อยมาก)

ค่า Factor F ของค่างานต้นทุน A = $D - \{(D-E) \times (A-B) / C - B\}$

A =	ค่างานต้นทุนที่ต้องการหาค่า Factor F	=	623,000.00
B =	ค่างานต้นทุนขั้นต่ำของช่วงค่างานต้นทุน	=	500,000.00
C =	ค่างานต้นทุนขั้นสูงของช่วงค่างานต้นทุน	=	1,000,000.00
D =	ค่า Factor F ของงานต้นทุนขั้นต่ำของช่วงค่างานต้นทุน	=	1.3091
E =	ค่า Factor F ของงานต้นทุนขั้นสูงของช่วงค่างานต้นทุน	=	1.3067
ค่า Factor F ของค่างานต้นทุน A =		623,000.00	=
คิดเป็นค่างานทั้งหมด		623,000.00	บาท
			1.3085

เงินล่วงหน้าจ่าย	0%	ดอกเบี้ยเงินกู้	7%
เงินประกันผลงานหัก	0%	ค่าภาษีมูลค่าเพิ่ม	7%

Factor F งานก่อสร้างอาคาร	
ค่างาน(ทุน) บาท	factor F
500,000.00	1.3091
1,000,000.00	1.3067
2,000,000.00	1.3051
5,000,000.00	1.3020
10,000,000.00	1.2960

ลงชื่อ.....ผู้ประมาณการตามสูตรเพื่อหาค่างานจริง
(นายไชยพงศ์ เคนไชยวงศ์)

นายช่างโยธา ชำนาญงาน

แบบสรุปข้อมูลค่าวัสดุและค่าดำเนินการ

งานก่อสร้างทาง สะพานและท่อลอดเหลี่ยม

อยู่ในท้องที่จังหวัด 31.5 เขตฝนปกติ ราคาหน้ามันโกล่า ณ อำเภอเมือง 31.00 - 31.99 บาท

ที่	รายการ	หน่วย	ค่า วัสดุ (บาท)	ระยะ ขนส่ง (กม.)	ค่า ขนส่ง (บาท)	ค่า ขน (บาท)	ค่าตัด/ตัดเหล็ก หรือ ค่าแรง (บาท)	รวม (บาท)	ขนส่งด้วยรถ	แหล่งวัสดุ
1	เหล็กเส้นกลม RB 8	บ./คืบ	23,849.81	25.00	63.61	80.00	4,400.00	28,493.42	รถ 10 ล้อ	ราคาพาณิชย์, ภาหสิณบุรี(รวมค่าขนส่ง)
2	เหล็กเส้นกลม RB 9	บ./คืบ	22,863.57	25.00	63.61	80.00	4,400.00	27,427.18	รถ 10 ล้อ	ราคาพาณิชย์, ภาหสิณบุรี(รวมค่าขนส่ง)
3	เหล็กเส้นกลม RB 12	บ./คืบ	24,164.28	25.00	63.61	80.00	3,600.00	27,907.89	รถ 10 ล้อ	ราคาพาณิชย์, ภาหสิณบุรี(รวมค่าขนส่ง)
4	เหล็กเส้นกลม RB 15	บ./คืบ	28,828.85	25.00	63.61	80.00	3,100.00	32,070.46	รถ 10 ล้อ	ราคาพาณิชย์, ภาหสิณบุรี(รวมค่าขนส่ง)
5	เหล็กเส้นกลม RB 19	20152.34	26,254.20	25.00	63.61	80.00	3,100.00	29,497.81	รถ 10 ล้อ	ราคาพาณิชย์, ภาหสิณบุรี(รวมค่าขนส่ง)
6	เหล็กเส้นห้อยย DB 12	บ./คืบ	21,259.40	25.00	63.61	80.00	3,600.00	25,003.01	รถ 10 ล้อ	ราคาพาณิชย์, ภาหสิณบุรี(รวมค่าขนส่ง)
7	เหล็กเส้นห้อยย DB 16	บ./คืบ	21,005.17	25.00	63.61	80.00	3,100.00	24,248.78	รถ 10 ล้อ	ราคาพาณิชย์, ภาหสิณบุรี(รวมค่าขนส่ง)
10	เหล็ก Wire Mesh Dia 4 มม. @ 0.20 x 0.20 ม.	บ./ตร.ม.	30.00	-	-	-	5.00	35.00	-	ราคากรมบัญชีกลาง
11	สาคูผูกเหล็ก	บ./กก.	52.02	25.00	-	-	-	52.02	รถ 10 ล้อ	ราคาพาณิชย์, ภาหสิณบุรี(รวมค่าขนส่ง)
12	ปูนซีเมนต์ปอร์ตแลนด์	บ./คืบ	2,455.89	25.00	116.59	-	-	2,572.48	รถ 10 ล้อ	ราคาพาณิชย์, ภาหสิณบุรี(รวมค่าขนส่ง)
13	หินผสมคอนกรีต	บ./ลบ.ม.	788.16	25.00	116.59	-	-	904.75	รถ 8 ล้อ	ราคาพาณิชย์, ภาหสิณบุรี(รวมค่าขนส่ง)
14	ทรายละเอียด	บ./ลบ.ม.	514.02	25.00	116.59	-	-	630.61	รถ 10 ล้อ	ราคาพาณิชย์, ภาหสิณบุรี(รวมค่าขนส่ง)
15	ทรายหยาบ	บ./ลบ.ม.	529.60	25.00	55.30	-	-	584.90	รถ 10 ล้อ	ราคาพาณิชย์, ภาหสิณบุรี(รวมค่าขนส่ง)
16	ลูกรัง	บ./ลบ.ม.	8.33	34.00	120.48	-	-	128.81	รถ 10 ล้อ	ราคาจากแหล่งใกล้ที่สุดของตลาด กส.
17	ทรายถม	บ./ลบ.ม.	230.00	34.00	120.48	-	-	350.48	รถ 10 ล้อ	ราคาพาณิชย์, ภาหสิณบุรี(รวมค่าขนส่ง)
18	ดินถม	บ./ลบ.ม.	8.33	10.00	48.64	-	-	56.97	รถ 6 ล้อ	ราคาจากแหล่งใกล้ที่สุด โครงการฯ
19	ท่อกลมขนาด ๑ 0.30 ม. มอก.ชั้น 3	ท่อน	600.00	25.00	63.61	-	-	663.61	รถ 10 ล้อ	ราคาพาณิชย์, ภาหสิณบุรี(รวมค่าขนส่ง)
20	ท่อกลมขนาด ๑ 0.40 ม. มอก.ชั้น 3	ท่อน	672.90	25.00	63.61	-	-	736.51	รถ 10 ล้อ	ราคาพาณิชย์, ภาหสิณบุรี(รวมค่าขนส่ง)
21	ท่อกลมขนาด ๑ 0.60 ม. มอก.ชั้น 3	ท่อน	850.00	25.00	63.61	-	-	913.61	รถ 10 ล้อ	ราคาพาณิชย์, ภาหสิณบุรี(รวมค่าขนส่ง)
22	ท่อกลมขนาด ๑ 0.80 ม. มอก.ชั้น 3	ท่อน	1,822.43	25.00	63.61	-	-	1,886.04	รถ 10 ล้อ	ราคาพาณิชย์, ภาหสิณบุรี(รวมค่าขนส่ง)
23	ท่อกลมขนาด ๑ 1.00 ม. มอก.ชั้น 3	ท่อน	2,383.00	25.00	63.61	-	-	2,446.61	รถ 10 ล้อ	ราคาพาณิชย์, ภาหสิณบุรี(รวมค่าขนส่ง)
24	ท่อกลมขนาด ๑ 1.20 ม. มอก.ชั้น 3	ท่อน	3,224.00	25.00	63.61	-	-	3,287.61	รถ 10 ล้อ	ราคาพาณิชย์, ภาหสิณบุรี(รวมค่าขนส่ง)
25	ท่อกลมขนาด ๑ 1.50 ม. มอก.ชั้น 3	ท่อน	4,439.00	25.00	63.61	-	-	4,502.61	รถ 10 ล้อ	ราคาพาณิชย์, ภาหสิณบุรี(รวมค่าขนส่ง)
26	ไม้กระดานหรือไม้ยางหรือเทียบเท่า ขนาด 1" x 6"	ลบ.ฟ.	588.79	-	-	-	-	588.79	-	ราคาพาณิชย์, ภาหสิณบุรี(รวมค่าขนส่ง)
27	ไม้ไผ่ขนาด หน้า 4 มม.	แผ่น	455.14	-	-	-	-	455.14	-	ราคาพาณิชย์, ภาหสิณบุรี(รวมค่าขนส่ง)
28	ค่าเช่าแบบเหล็ก	เมตร.	15.00	-	-	-	-	15.00	-	ราคาพาณิชย์, ภาหสิณบุรี(รวมค่าขนส่ง)
29	ไม้ค้ำยัน 1 1/2" x 3" x 0.30 ม.	ค้ำ	16.10	-	-	-	-	16.10	-	ราคาพาณิชย์, ภาหสิณบุรี(รวมค่าขนส่ง)
30	ไม้ค้ำยัน 1 1/2" x 3" x 0.50 ม.	ค้ำ	26.84	-	-	-	-	26.84	-	ราคาพาณิชย์, ภาหสิณบุรี(รวมค่าขนส่ง)
31	ตะปู	กก.	35.51	-	-	-	-	35.51	-	ราคาพาณิชย์, ภาหสิณบุรี(รวมค่าขนส่ง)
32	แผ่นโฟม	แผ่น	28.00	-	-	-	-	28.00	-	ราคาพาณิชย์, ภาหสิณบุรี(รวมค่าขนส่ง)
33	ท่อ พีวีซี	ท่อน	57.01	-	-	-	-	57.01	-	ราคาพาณิชย์, ภาหสิณบุรี(รวมค่าขนส่ง)

หมายเหตุ

- ค่าตัด/ตัดเหล็ก ใช้ตามบัญชีค่าแรงงานดำเนินการสำหรับวัดแบบคำนวณราคาจากกลางงานก่อสร้าง กรมบัญชีกลาง กระทรวงการคลัง

- ค่าขนขึ้น-ลงเหล็ก ใช้ตามหลักเกณฑ์การคำนวณราคาจากกลางงานก่อสร้าง กรมบัญชีกลาง กระทรวงการคลัง หน้า 80

ตาราง Factor F งานก่อสร้างอาคาร

เงินล่วงหน้าจ่าย

0 %

ดอกเบี้ยเงินกู้

7 % ต่อปี

เงินประกันผลงานหัก

0 %

ค่าภาษีมูลค่าเพิ่ม (VAT)

7 %

ค่าจ้าง (บาท)	ค่าใช้จ่ายในการดำเนินงานก่อสร้าง (%)				รวมในรูป Factor	ภาษีมูลค่าเพิ่ม (VAT)	Factor F
	ค่า อำนวยการ	ค่า ดอกเบี้ย	ค่า กำไร	รวม ค่าใช้จ่าย			
≤ 0.5	15.6856	1.1666	5.5000	22.3522	1.2235	1.0700	1.3091
1	15.4654	1.1666	5.5000	22.1320	1.2213	1.0700	1.3067 *
2	15.3220	1.1666	5.5000	21.9886	1.2198	1.0700	1.3051
5	15.0245	1.1666	5.5000	21.6911	1.2169	1.0700	1.3020
10	14.9659	1.1666	5.0000	21.1325	1.2113	1.0700	1.2960
15	11.7000	1.1666	5.0000	17.8666	1.1786	1.0700	1.2611
20	10.9884	1.1666	5.0000	17.1550	1.1715	1.0700	1.2535
25	8.9675	1.1666	4.5000	14.6341	1.1463	1.0700	1.2265
30	8.1852	1.1666	4.5000	13.8518	1.1385	1.0700	1.2181
40	8.1487	1.1666	4.5000	13.8153	1.1381	1.0700	1.2177
50	8.1374	1.1666	4.5000	13.8040	1.1380	1.0700	1.2176
60	7.7209	1.1666	4.0000	12.8875	1.1288	1.0700	1.2078
70	7.6178	1.1666	4.0000	12.7844	1.1278	1.0700	1.2067
80	7.6178	1.1666	4.0000	12.7844	1.1278	1.0700	1.2067
90	7.6095	1.1666	4.0000	12.7761	1.1277	1.0700	1.2066
100	7.6095	1.1666	4.0000	12.7761	1.1277	1.0700	1.2066
150	7.3600	1.1666	4.0000	12.5266	1.1252	1.0700	1.2039
200	7.3617	1.1666	4.0000	12.5283	1.1252	1.0700	1.2039
250	7.2736	1.1666	4.0000	12.4402	1.1244	1.0700	1.2031
300	7.1950	1.1666	3.5000	11.8616	1.1186	1.0700	1.1969
350	6.4098	1.1666	3.5000	11.0764	1.1107	1.0700	1.1884
400	6.3344	1.1666	3.5000	11.0010	1.1100	1.0700	1.1877
500	6.2868	1.1666	3.5000	10.9534	1.1095	1.0700	1.1871
> 500	5.6676	1.1666	3.5000	10.3342	1.1033	1.0700	1.1805

หมายเหตุ

- กรณีค่าจ้างอยู่ระหว่างช่วงของค่าจ้างต้นท่อนที่กำหนด ให้เทียบอัตราส่วนเพื่อหาค่า Factor F
- ถ้าเป็นงานเงินกู้หรือจากแหล่งอื่นซึ่งไม่ต้องชำระภาษีมูลค่าเพิ่ม ให้ใช้ Factor F ในช่อง "รวมในรูป Factor"

ค่าจ้าง 623,080 บาท อัตราส่วน 1.3091-1.3067
= 1.3085 An

ราคาน้ำมัน

ภูมิภาค

กกม. ปริมณฑล

การเชื่อมโยง

ค้นหาราคาน้ำมัน

ภาพสินค้า



เมืองภาพสินค้า



พฤษภาคม



2567



ราคาน้ำมันขายปลีกภูมิภาค ประจำปี พ.ศ. 2567

(หน่วยแสดงเป็น บาท/ลิตร)

* ราคานี้ไม่รวมภาษีบำรุงท้องที่ (ถ้ามี)

วันที่ - เวลา

	ดีเซล Diesel	Gasohol E85	Gasohol E20	Gasohol 91	Gasohol 95	เบนซิน
17-05-2567 05:00	32.46	36.71	36.96	38.70	39.07	46.96
10-05-2567 05:00	31.96	37.11	37.36	38.90	39.47	47.36
08-05-2567 05:00	31.46	37.51	37.76	39.30	39.87	47.76
04-05-2567 05:00	31.46	38.01	38.26	39.80	40.37	48.26

ก่อนหน้า



ถัดไป

แผนผังเว็บไซต์




โครงการ

ก่อสร้างรางระบายน้ำค.ส.ล.รูปตัวยู ขนาด 0.40x0.40x0.10 m. พร้อม
ฝาปิดค.ส.ล. หน้า 0.10m. ๑ และ ขยายผิวจราจร ถนนค.ส.ล. หน้า 0.10m.
ซึ่งมีรายละเอียดตามแบบเทศบาลตำบลรัษฎา เลขที่ ทต.ธัญ. 01/2567


กองช่าง ทต.รัษฎา อ.กมลาไสย จ.กาฬสินธุ์



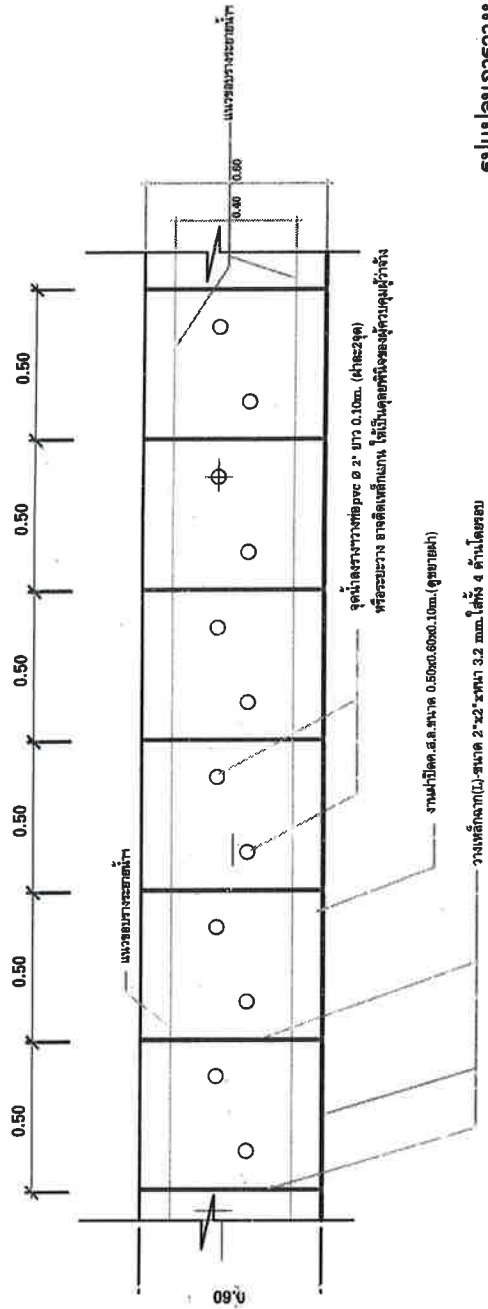

รูปแปลนการวางฝ้า ค.ส.ล.หนา 0.10m.

Scale. [1:25]

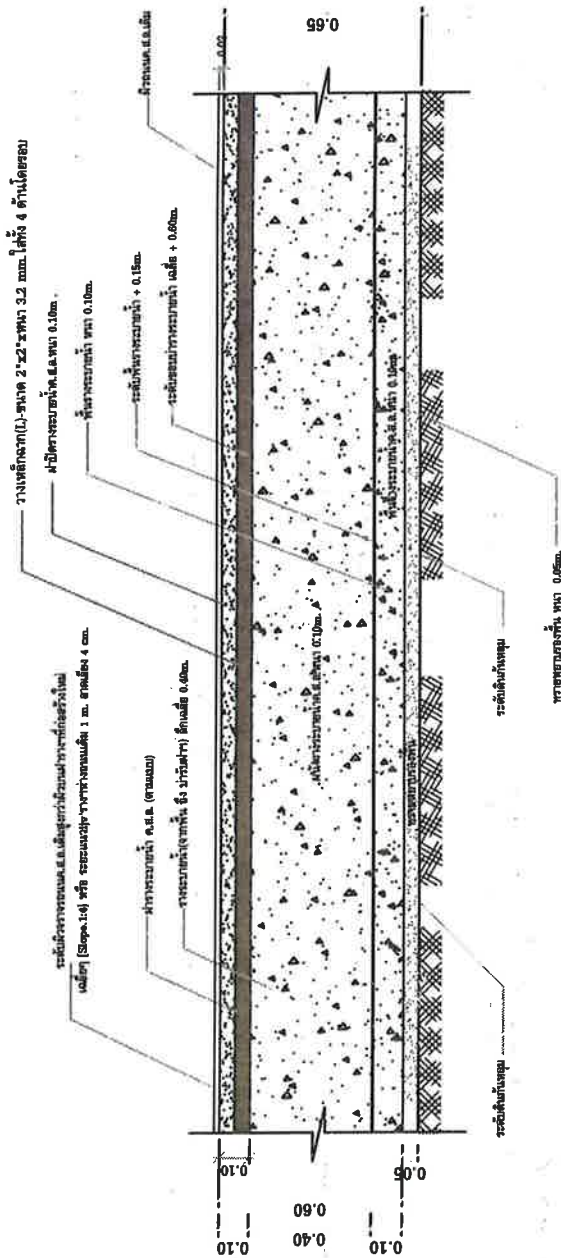

รูปตัดตามยาวการระบายน้ำค.ส.ล.




Scale. [1:25]




สำนักงานเทศบาลตำบลัญญา

กองช่าง โทร. 043-010272 ต่อ 107

สำรวจ	นายคมสันต์ นาคี	ค.ส.ล. ๓
แบบ	นายไพฑูรย์ เคนไชยวงศ์	นายช่างโยธา ฐานงาน
ตรวจ	นายสุทัศน์ ภูมิสาร	ผู้อำนวยการกองช่าง
เขียนแบบ	นายสุพจน์ พิศุทธิ์	ปลัดเทศบาลตำบลัญญา
อนุมัติ	นายบรรลพ ศรีก่อ	นายกเทศมนตรีตำบลัญญา
วันที่	15/05/57	วันที่
วันที่	15/05/57	วันที่
วันที่	15/05/57	วันที่

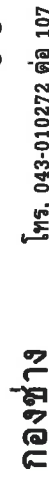  



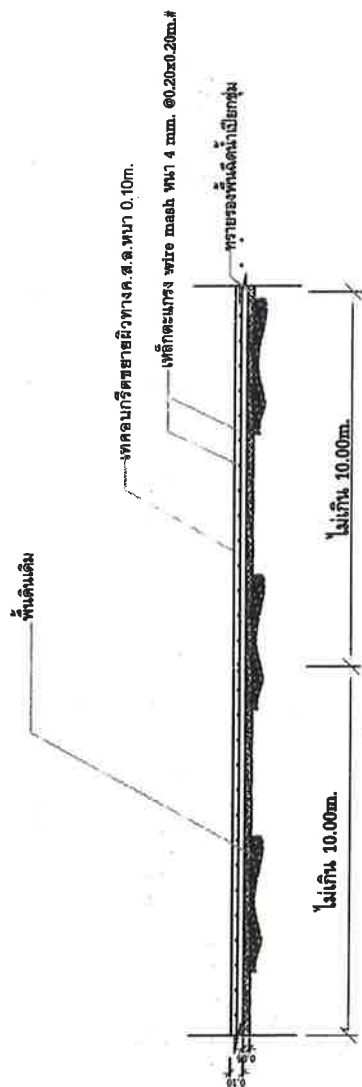

ขยายรอยต่อ Longitudinal Joint.

No Scale.

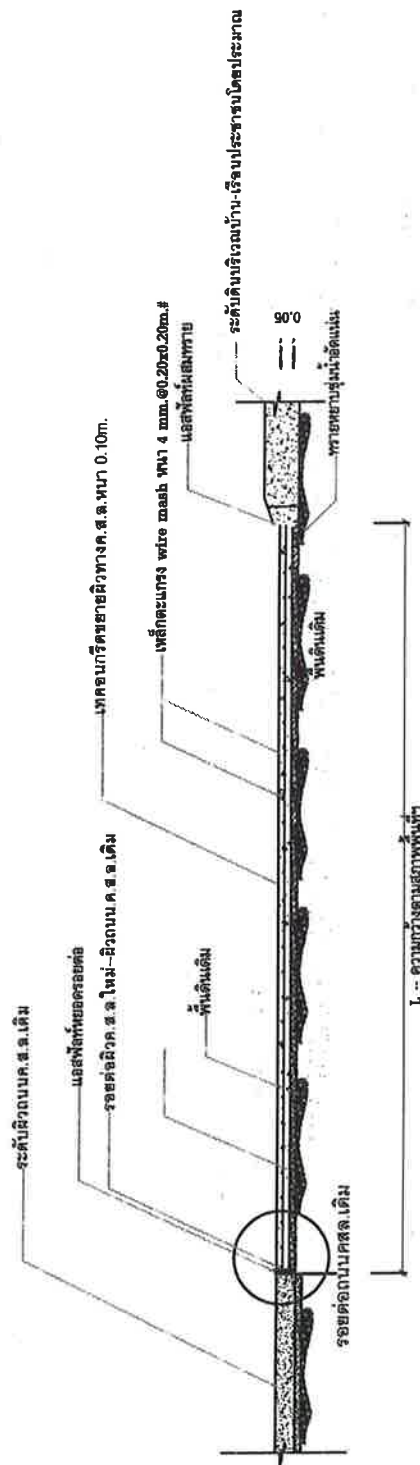

ขยายรอยต่อ Contraction Joint.


No Scale.



สำนักงานเทศบาลตำบลัญญา


กองช่าง โทร. 043-010272 ต่อ 107

สำรวจ	นายคมสันต์ นาคี	ผ.ช่าง ๑
แบบ	นายโฮยพงศ์ เคนไชยวงศ์	นายช่างโยธา ชำนาญงาน
ตรวจ	นายสุรศักดิ์ วุฒิสาว	ผู้อำนวยการกองช่าง
เก็บข้อมูล	นายสุพจน์ พิธีราษฎร์	ปลัดเทศบาลตำบลัญญา
อนุมัติ	นายบรรลพ ศรีศิลป์	นายกเทศมนตรีตำบลัญญา
วันที่	แบบร่าง 15/05/67 วันที่ 01/67	แบบร่าง ๑ นายช่างโยธา ชำนาญงาน ผู้อำนวยการกองช่าง ปลัดเทศบาลตำบลัญญา นายกเทศมนตรีตำบลัญญา
หน้า	หน้า 1	หน้า 1

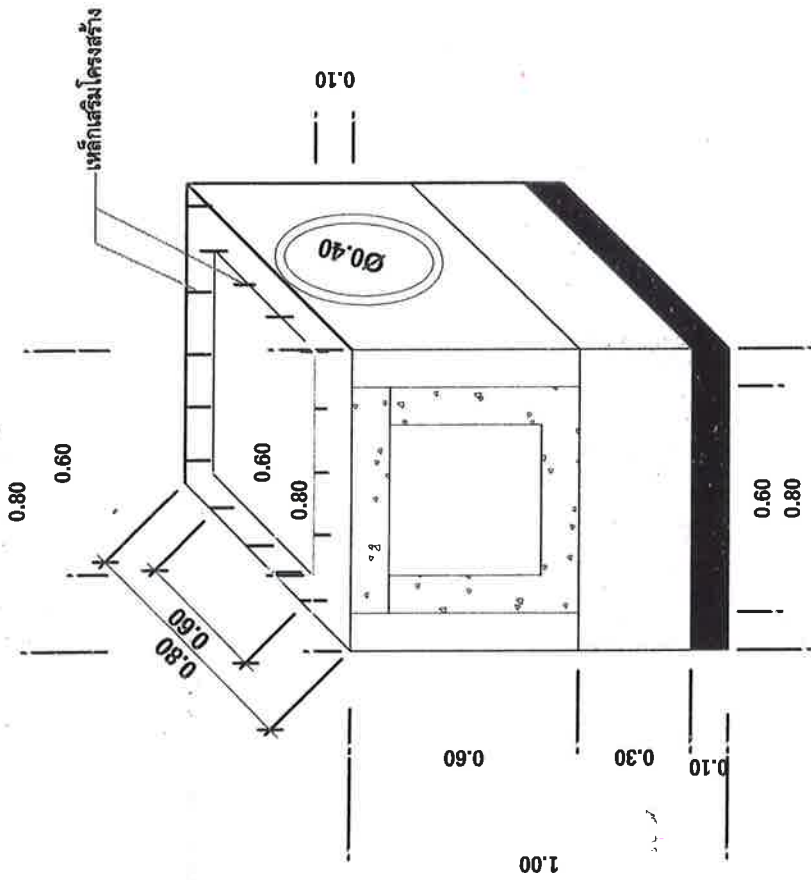


บ่อพักระบายน้ำ ค.ส.ล.ขนาด 0.80x0.80xลึก1.00 m.

Scale: 1:20

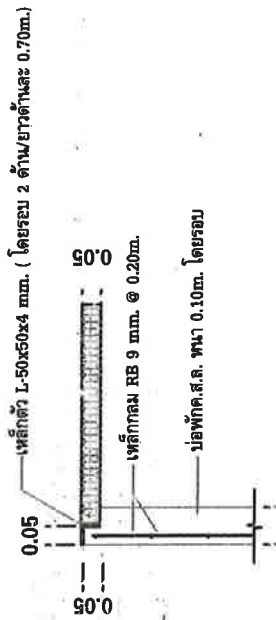

ขยายบ่อพักระบายน้ำเพื่อรับฝาดะแกรงเหล็กแบบ

Scale: 1:20

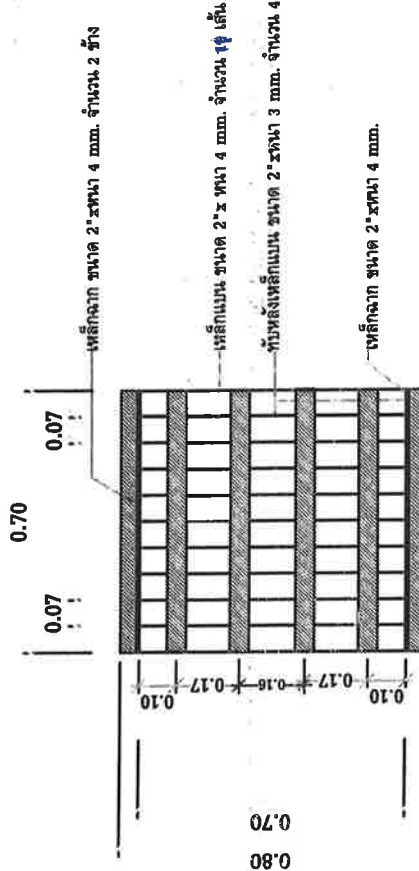

ฝาบ่อพักระบายน้ำ เหล็กแบบ ขนาด 0.80x0.80xลึก1.00 m.

Scale: 1:20



สำนักงานเทศบาลตำบลบุญญา

กองช่าง โทร. 043-010272 ต่อ 107

สำรวจ	นายสมศักดิ์ นาคี	ตรวจสอบ	นายสมศักดิ์ นาคี
แบบ	นายไพฑูรย์ เคนไชยวงศ์	ตรวจสอบ	นายไพฑูรย์ เคนไชยวงศ์
ตรวจ	นายสุชาติ ภูมิสาร	ตรวจสอบ	นายสุชาติ ภูมิสาร
เห็นชอบ	นายสุพจน์ พิเศษ	ตรวจสอบ	นายสุพจน์ พิเศษ
อนุมัติ	นายบรรลพ ศรีคำ	ตรวจสอบ	นายบรรลพ ศรีคำ
วันที่	01/06/67	ตรวจสอบ	01/06/67
