
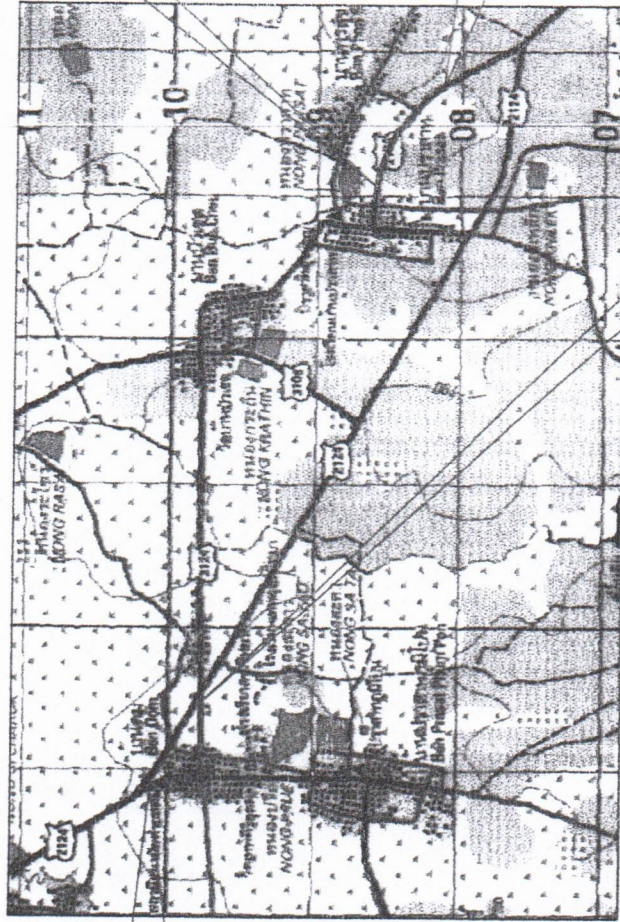


โครงการซ่อมสร้างผิวทาง แอสฟัลต์บิตูเมนกรีต โดยวิธี (Pavement In - Place Recycling)

รหัสสายทาง สร.ถ. 10040 บ้านดม - บ้านบัวเขต

ตำบลดม, บัวเขต อำเภอสังขะ, บัวเขต จังหวัดสุรินทร์

ช่วงที่ 1 กม. 8+850 ถึง กม. 9+905 ระยะทาง 1.055 กิโลเมตร ผิวจราจรกว้าง 6.00 เมตร ไหลทางกว้างข้างละ 1.00 เมตร
ช่วงที่ 2 กม. 14+154 ถึง กม. 15+014 ระยะทาง 0.860 กิโลเมตร ผิวจราจรกว้าง 6.00 เมตร ไหลทางกว้างข้างละ 1.00 เมตร
รวมระยะทาง 1.915 กิโลเมตร หรือมีพื้นที่ดำเนินการไม่น้อยกว่า 15,320 ตารางเมตร

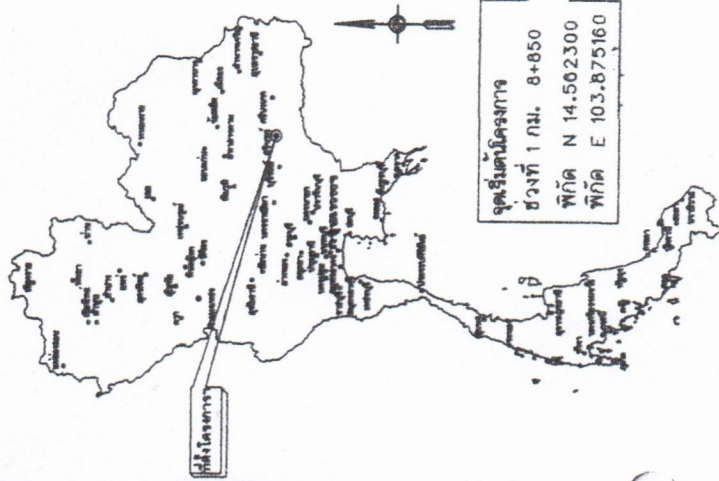


แผนที่จุดที่ได้โครงการ
มาตราส่วน 1 : 50,000

กรณีที่ไม่สามารถดำเนินการซ่อมสร้างผิวทาง ช่วง กม. ยังดำเนินการได้ตามสภาพพื้นที่
ทั้งนี้เพื่อให้ข้อมูลชนิดของวัสดุที่ควรนำมาใช้และคณะกรรมการตรวจสอบการจ้าง
โดยจะต้องได้ปริมาณงานไม่น้อยกว่าที่กำหนดไว้ในแบบแปลนก่อสร้าง

หมายเหตุ

ลงชื่อ.....ประธานกรรมการ
ลงชื่อ.....กรรมการ
ลงชื่อ.....กรรมการ

 <p>กองช่าง องค์การบริหารส่วนจังหวัดสุรินทร์ แบบ</p>	<p>ผู้สำรวจ (นายปณิธิ สมภาพทอง) นายช่างโยธาชำนาญงาน ออกแบบ</p>	<p>ผู้เขียนแบบ (นายปณิธิ สมภาพทอง) นายช่างโยธาชำนาญงาน เขียนแบบ</p>	<p>คนงานที่ปรึกษา (ปฏิบัติงานสำรวจ) วิศวกร (นายวิชัย บุญเลิศ)</p>	<p>ตรวจสอบ (นายปณิธิ สมภาพทอง) วิศวกรโยธา หัวหน้าฝ่ายสำรวจและออกแบบ</p>	<p>ผู้ควบคุมโครงการ (นายวิชัย บุญเลิศ) ผู้อำนวยการช่าง</p>	<p>วันที่ ฉบับที่ 1/3 จำนวนแบบ 3</p>
--	--	---	---	---	--	--	--	--	--


โครงการซ่อมสร้างผิวทาง แอสฟัลต์ติกคอนกรีต

โดยวิธี (Pavement In - Place Recycling)

รพัสลายทาง สร.ถ. 10040 บ้านดม - บ้านบัวเขต

ตำบลดม, บัวเขต อำเภอสังขะ, บัวเขต จังหวัดสุรินทร์

ช่วงที่ 1 กม. 8+850 ถึง กม. 9+905 ระยะทาง 1.055 กิโลเมตร ผิวจราจรกว้าง 6.00 เมตร ไหล่ทางกว้างละ 1.00 เมตร

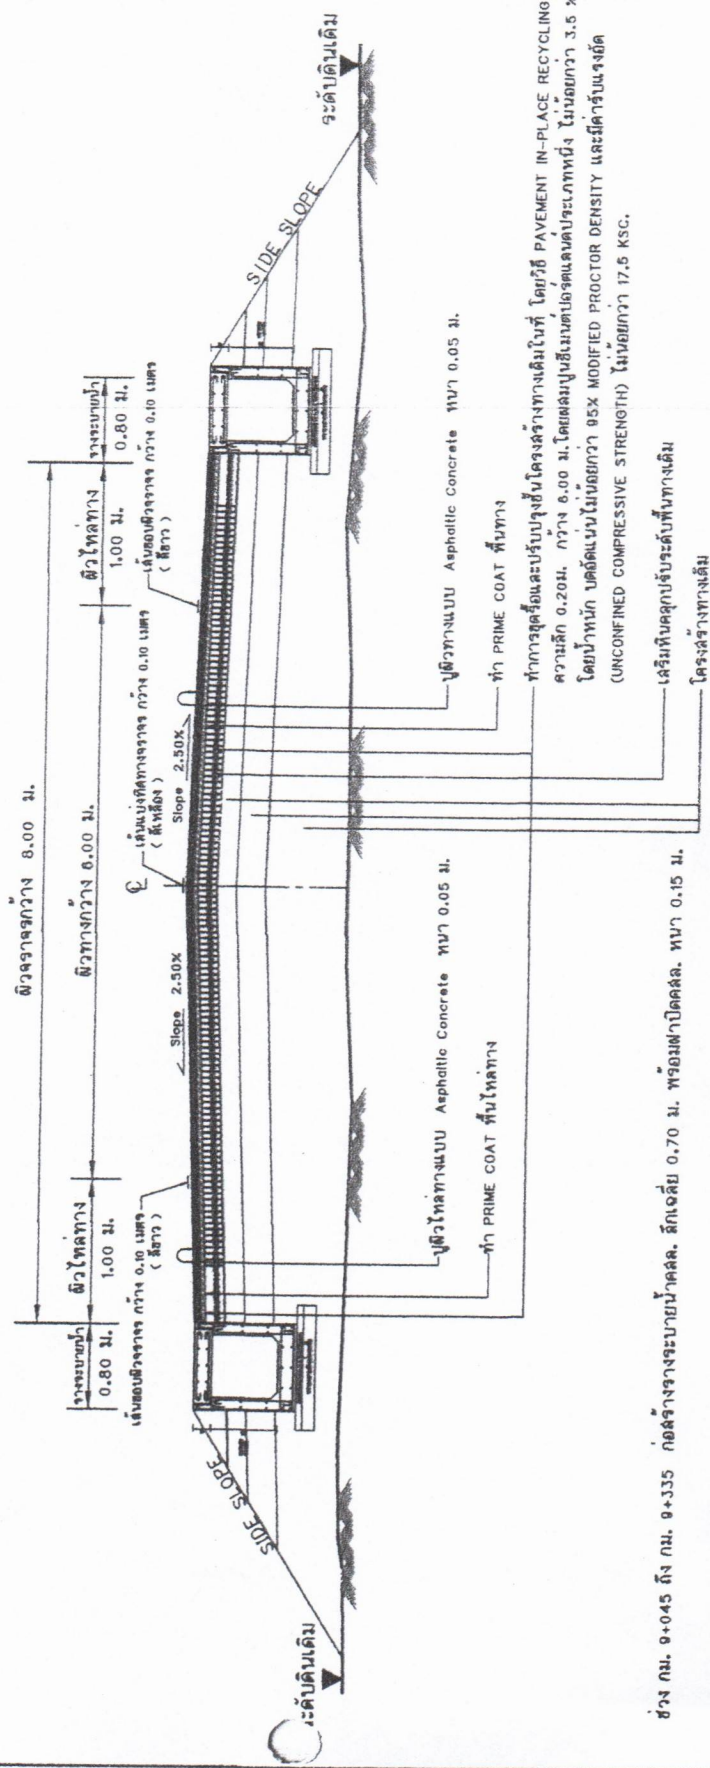

ช่วง กม. 9+045 ถึง กม. 9+335 ก่อสร้างจะระบายน้ำดล. ลึกเฉลี่ย 0.70 ม. พร้อมผาปิดล. ทน 0.15 ม.

หมายเหตุ

1. ให้ผู้จ้าง "ใช้วัสดุประเภทวัสดุหรือวัสดุที่ใช้ในงานก่อสร้างเป็นวัสดุที่ผลิตภายในประเทศโดยต้องได้ไม่น้อยกว่าร้อยละสิบของมูลค่าที่ประเมินค่าของวัสดุที่ใช้ในงานก่อสร้างทั้งหมดตามสัญญา " และถ้าเป็นค่าจ้างอื่นใดต่อไป

○ ใช้ตามแบบ Pavement In - Place Recycling NOT TO SCALE

คณะกรรมการกำหนดแบบบูรณาการ

ล.ชื่อ.....ประธานกรรมการ

ล.ชื่อ.....กรรมการ

ล.ชื่อ.....กรรมการ



กองช่าง
องค์การบริหารส่วนจังหวัดสุรินทร์
แบบ

รูปตัดตามขวาง

สำรวจ

(นาย) บิด ล.ภ.ท.ถ.
ตำแหน่ง นายช่างโยธาชำนาญงาน
ออกแบบ

(นาย) บิด ล.ภ.ท.ถ.
ตำแหน่ง นายช่างโยธาชำนาญงาน
เขียนแบบ

(นาย) บิด ล.ภ.ท.ถ.
ตำแหน่ง นายช่างโยธาชำนาญงาน
ควบคุม

(นาย) บิด ล.ภ.ท.ถ.
ตำแหน่ง นายช่างโยธาชำนาญงาน
ตรวจสอบ

(นาย) บิด ล.ภ.ท.ถ.
ตำแหน่ง นายช่างโยธาชำนาญงาน


วันที่ 2/3 จำนวนแผ่น 3

