



รูปด้าน  
มาตราส่วน 1 : 50



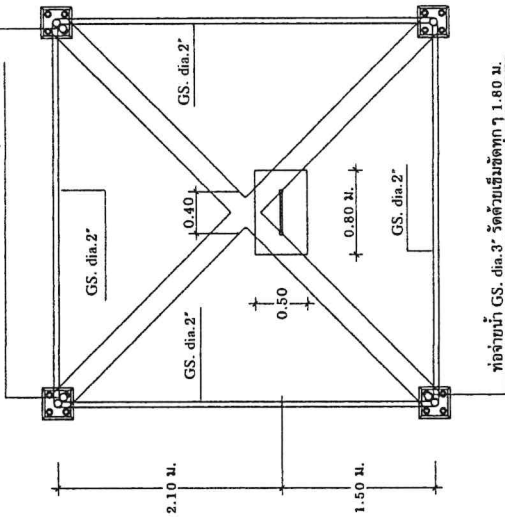

แปลนชั้นที่ 1  
มาตราส่วน 1 : 50

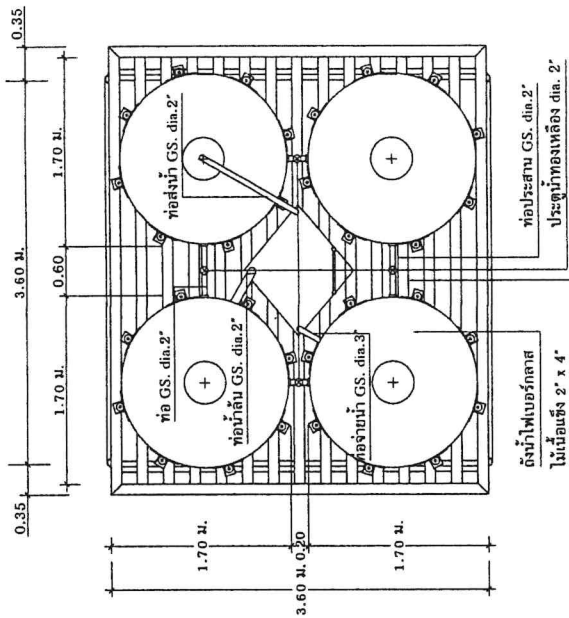


แปลนชั้นที่ 4 รับถังน้ำ  
มาตราส่วน 1 : 50


# ส่วนบริหารจัดการน้ำ สำนักงานทรัพยากรน้ำภาค 10

แสดงแบบ	ทอถังสูส ขนาด 10 ลบ.ม. (ถังไฟเบอร์กลาส 4 ลูก)	เห็นชอบ	ผอ.สบง.
ออกแบบ	นายประเสริฐ บัวคำ	อนุมัติ	ผอ.สบง.
เขียนแบบ	นายเมธา เอื้ออังกูล	อนุมัติ	ผอ.สบง.
ตรวจ/ปรับปรุง	นายเบญจ การพร้อม	อนุมัติ	ผอ.สบง.
ปรับปรุง/แก้ไขจาก	แบบเลขที่ 5292 กรมโยธาธิการ	อนุมัติ	ผอ.สบง.
แบบเลขที่	3412010	แผ่นที่	3/5
วันที่	3/5	วันที่	/


อธิบดีกรมทรัพยากรน้ำ

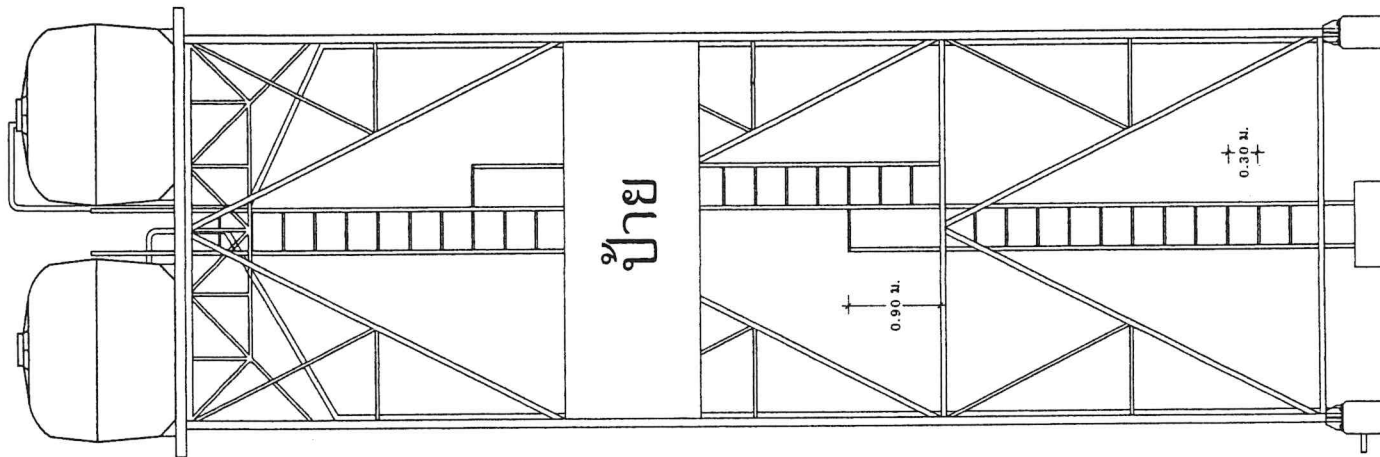

รูปด้าน  
มาตราส่วน 1 : 50

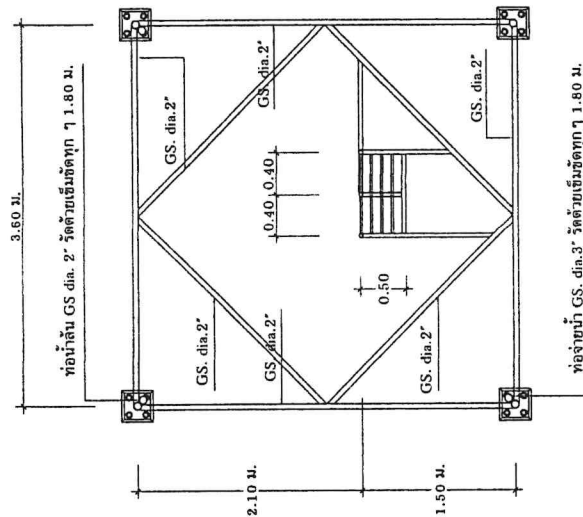


แปลนชั้นที่ 2  
มาตราส่วน 1 : 50

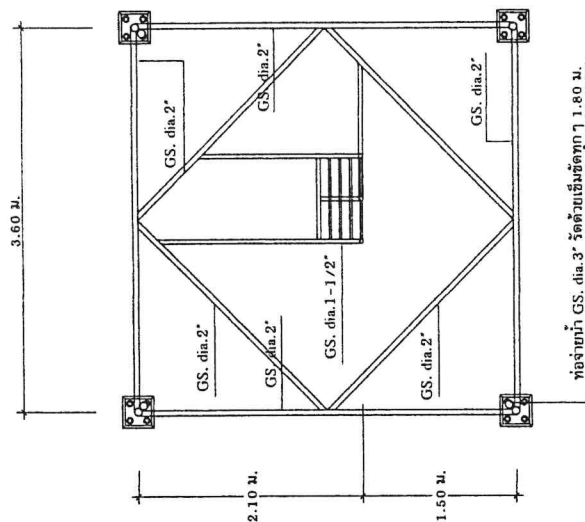


แปลนชั้นที่ 3  
มาตราส่วน 1 : 50

ส่วนบริหารจัดการน้ำ สำนักงานทรัพยากรน้ำภาค 10									
แสดงแบบ		ท้องถิ่นสูง ขนาด 10 ลบ.ม. (ถังไฟเบอร์กลาส 4 ลูก)							
ออกแบบ	นายประเสริฐ บัวดำ	เห็นชอบ			ผอ.สบจ.				
เขียนแบบ	นายเมธา เอื้ออภินกุล	อนุมัติ			ผอ.สพท.				
ตรวจ/ปรับปรุง	นายธนิต การพร้อม	อนุมัติ							
ปรับปรุง/แก้ไขจาก	แบบเลขที่ 5292 กรมโยธาธิการ								
แบบเลขที่	3412010	แผ่นที่	4/5		อธิบดีกรมทรัพยากรน้ำ				
					วันที่ /				

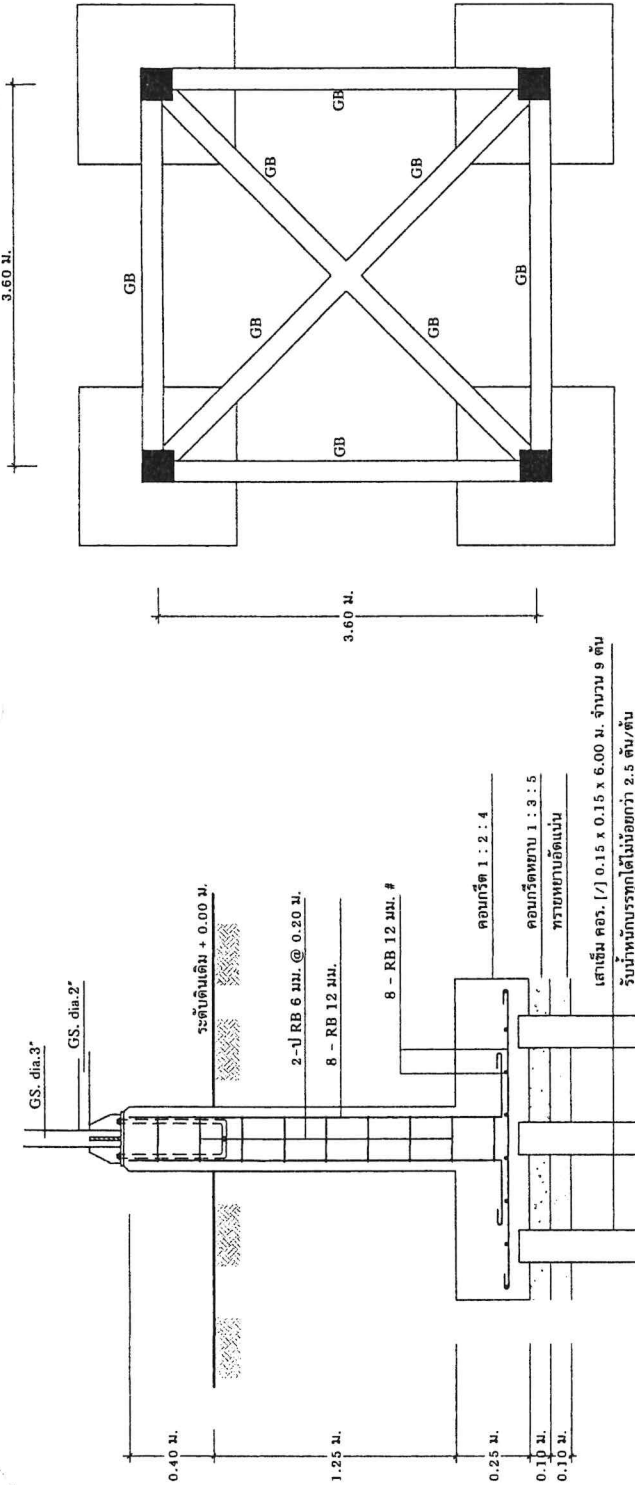


แปลนขยายฐานราก  
มาตราส่วน 1 : 25

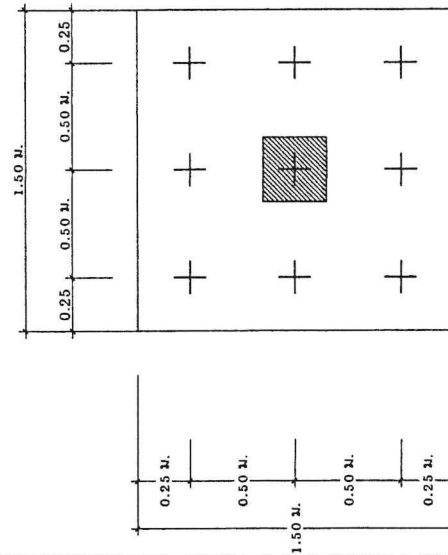


แปลนขยายฐานราก  
มาตราส่วน 1 : 25

แปลนฐานราก คานคอดิน  
มาตราส่วน 1 : 50

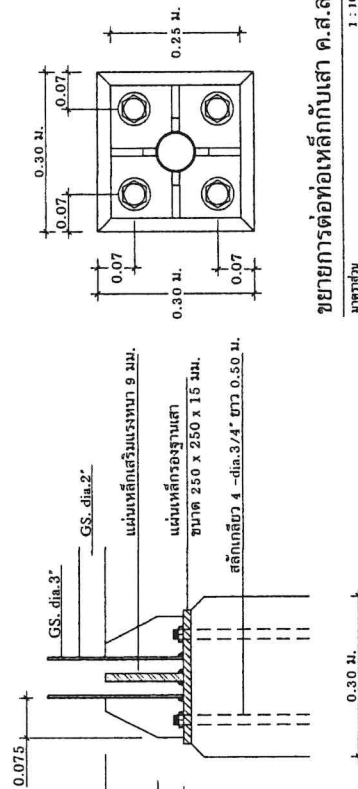

ขยายการต่อท่อเหล็กกับเสา ค.ส.ล.  
มาตราส่วน 1 : 10

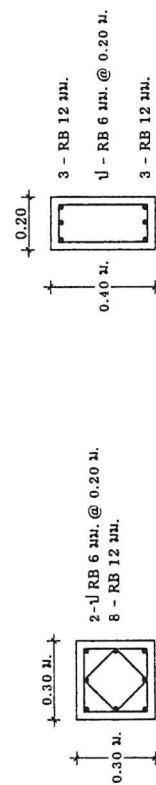

ขยายเสา  
มาตราส่วน 1 : 20


ขยายคาน GB  
มาตราส่วน 1 : 20

## รายละเอียดการก่อสร้าง


- ผู้รับจ้างต้องเสนอราคาต่อหลังเหล็กที่มีโครงสร้างฐานแบบตอกเสาเข็มและให้ดำเนินการก่อสร้างท่อเหล็กที่มีโครงสร้างฐานแบบตอกเสาเข็มหรือไม้อัดเสาเข็ม ตามผลการทดสอบดิน
- ผู้รับจ้างต้องดำเนินการทดสอบความสามารถในการรับน้ำหนักบรรทุกของดิน ด้วยวิธี Standard Penetration Test โดยการเจาะสำรวจถึงชั้นดินแข็ง หรือชั้นดินทราย ซึ่งมีรายละเอียดการทดสอบและจำนวนจุดที่ทดสอบ ตามรายการรายละเอียดเฉพาะแห่ง และรายละเอียดทั่วไปประกอบแบบแปลนการก่อสร้างระบบประปาจากนั้นส่งผลการทดสอบดิน ซึ่งสรุปผลการรับน้ำหนักบรรทุกปลอดภัยของดิน และระบุข้อมูลฐานรากที่ต้องใช้ โดยวิศวกรที่ได้รับใบอนุญาตให้เป็นวิศวกรวิชาชีพวิศวกรรม สาขาวิศวกรรมโยธา จากสภาวิศวกร ตามพระราชบัญญัติวิศวกร พ.ศ. 2542 เป็นผู้ทดสอบและรับรองผลการทดสอบ ฐานราก ให้ผู้จ้างตรวจสอบและให้ความเห็นชอบ ก่อนดำเนินการก่อสร้าง
- หากผลการทดสอบปรากฏว่าดินสามารถรับน้ำหนักบรรทุกปลอดภัย ได้น้อยกว่า 6 ตัน/ตร.ม. ผู้รับจ้างต้องทำการตอกเสาเข็มใส่สำเร็จรูปตามรายละเอียดดังนี้
  - เป็นเสาเข็ม คอ.ร. 1/1 0.15 x 0.15 x 6.00 ม. แต่ละต้นรับน้ำหนักปลอดภัยได้ 4 ตัน
  - พื้นที่หน้าตัดของเสาเข็มไม่น้อยกว่า 225 ตารางเซนติเมตร
  - ความยาวเสาเข็มรูปไม้น้อยกว่า 60 เซนติเมตร
  - ใช้ DOWEL BAR 4-RB 12 มม. ยาว 1.50 ม. ที่หัวเสา
- คุณสมบัติของวัสดุที่ใช้ในงานเสาเข็มให้ใช้ไปตามมาตรฐานงานคอนกรีตอัดแรง และข้อกำหนดของ วสท.
- หากผลการทดสอบปรากฏว่าดินสามารถรับน้ำหนักบรรทุกปลอดภัย ได้น้อยกว่า 6 ตัน/ตร.ม. ผู้รับจ้างไม่ต้องตอกเสาเข็มและให้คืนเงินค้ำเสาเข็ม/ตอกเสาเข็ม
- คอนกรีตโครงสร้างใช้ไปใช้อัตราส่วน 1 : 2 : 4 โดยปริมาตร, ใช้ปูนซีเมนต์ไม่น้อยกว่า 320 กก./ลบ.ม. หรือ คอนกรีตเสริมรับกับลวดได้ไม่น้อยกว่า 210 กก./ตร.ม.

## ส่วนบริหารจัดการน้ำ สำนักงานทรัพยากรน้ำภาค 10


แสดงแบบ	ท่อเหล็ก ขนาด 10 ลบ.ม. (ถึงไฟเบอร์กลาส 4 ลูก)			
ออกแบบ	นายประเสริฐ บัวคำ	เห็นชอบ		ผอ.สขจ.
เขียนแบบ	นายเมธา เอื้ออภินกุล	อนุมัติ		ผอ.สทก.
ตรวจ/ปรับปรุง	นายณนศ การพร้อม			อนุมัติ
ปรับปรุง/แก้ไขจาก	แบบเลขที่ 5292 กรมโยธาธิการ			อธิบดีกรมทรัพยากรน้ำ
แบบเลขที่	3412010	แผ่นที่	1/5	วันที่ / /

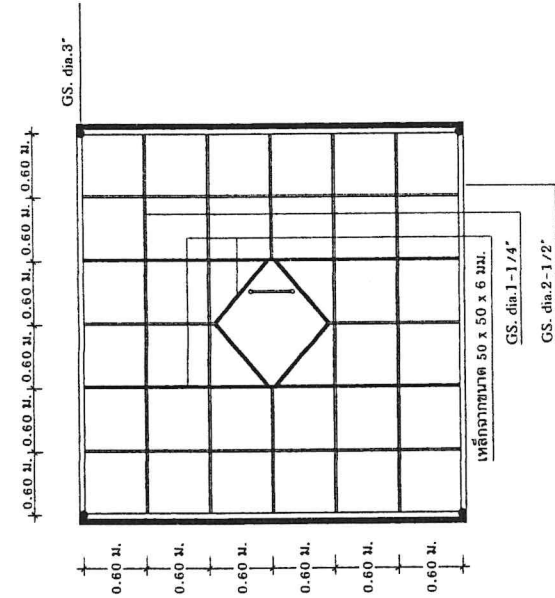

แปลนโครงเหล็กรับน้ำในระดับ A  
ขนาดส่วน 1 : 50

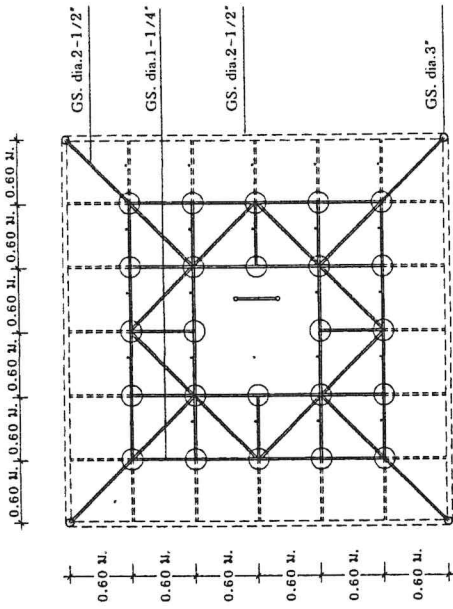


แปลนโครงเหล็กรับน้ำในระดับ B  
ขนาดส่วน 1 : 50

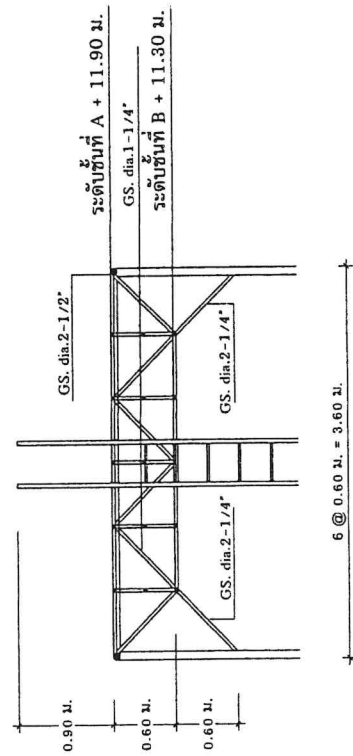

แบบขยายโครงเหล็กรับน้ำ  
ขนาดส่วน 1 : 50

ส่วนบริหารจัดการน้ำ สำนักงานทรัพยากรน้ำภาค 10

แสดงแบบ	หลังส่ง ขนาด 10 ลม.ม. (ถึงไฟเบอร์กลาส 4 ลูก)	เห็นชอบ	ผอ.สบจ.
ออกแบบ	นายประเสริฐ บัวดำ	อนุมัติ	ผอ.สบจ.
เขียนแบบ	นายเมธา เอื้ออภินกุล	อนุมัติ	ผอ.สบจ.
ตรวจ/ปรับปรุง	นายณรงค์ การพร้อม	อนุมัติ	ผอ.สบจ.
ปรับปรุง/แก้ไขจาก	แบบเลขที่ 5292 กรมโยธาธิการ	อนุมัติ	ผอ.สบจ.
แบบเลขที่	3412010	วันที่	2/5
		วันที่	/

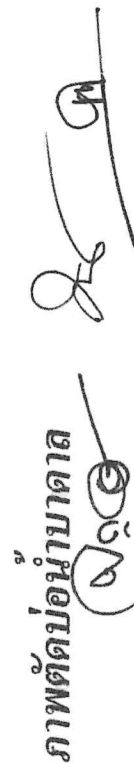

ภาพตัดบ่อน้ำบาดาล






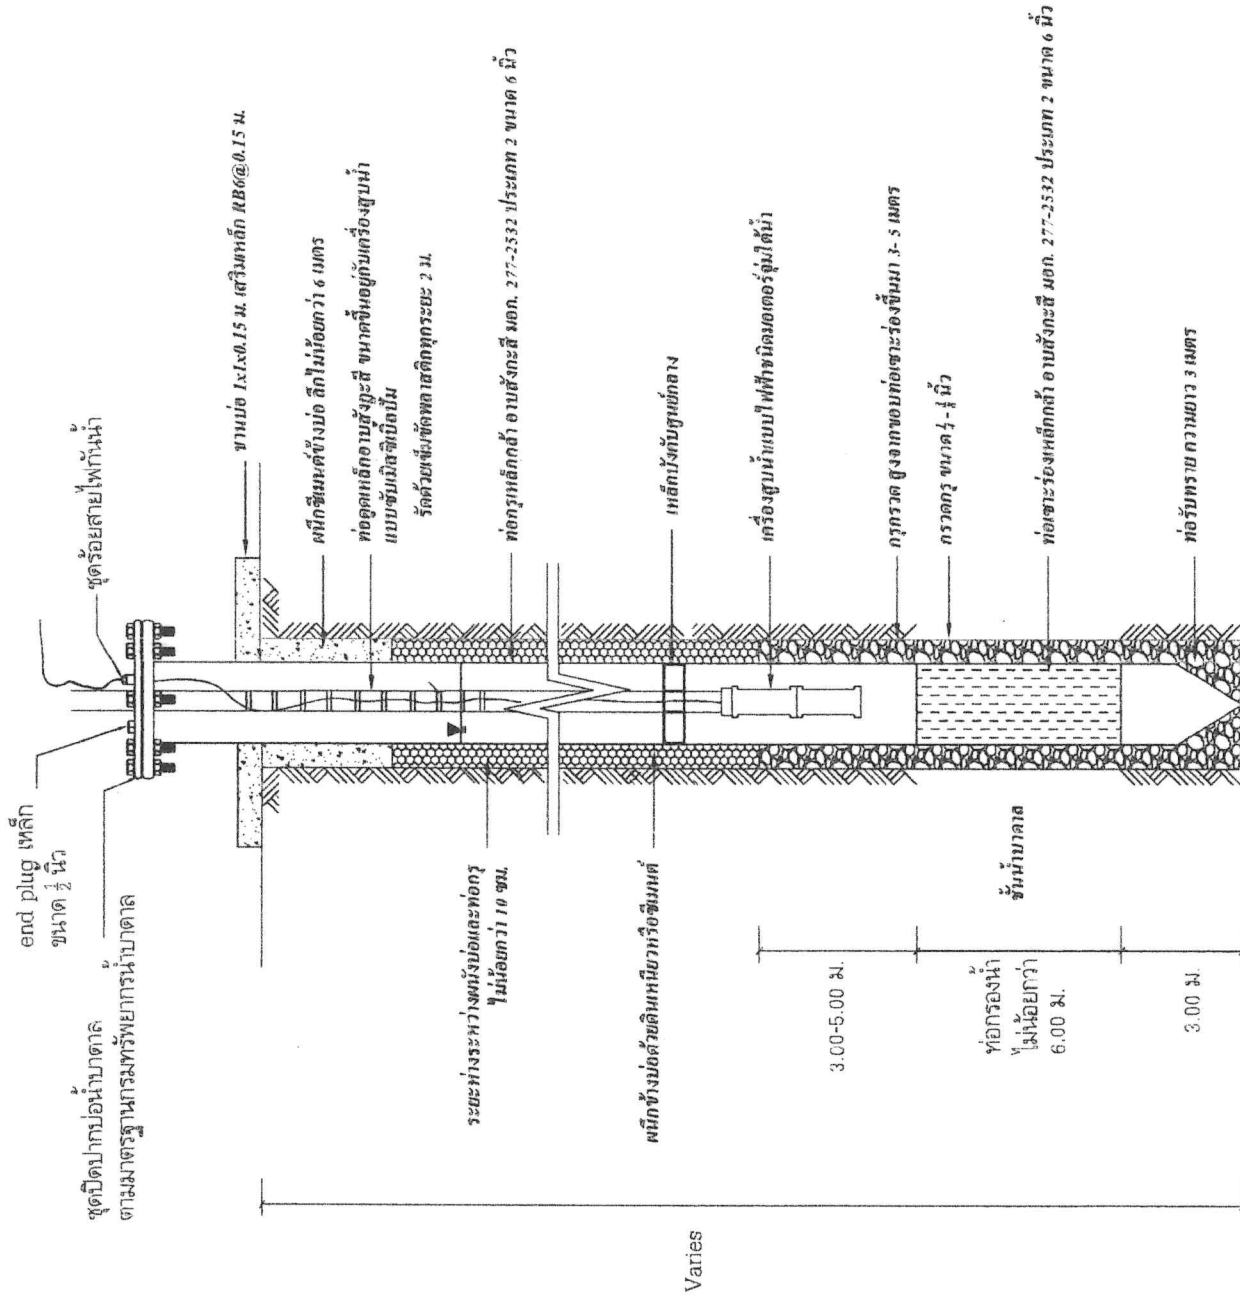


ภาพถ่ายบ่อน้ำบาดาล  
[Signature]






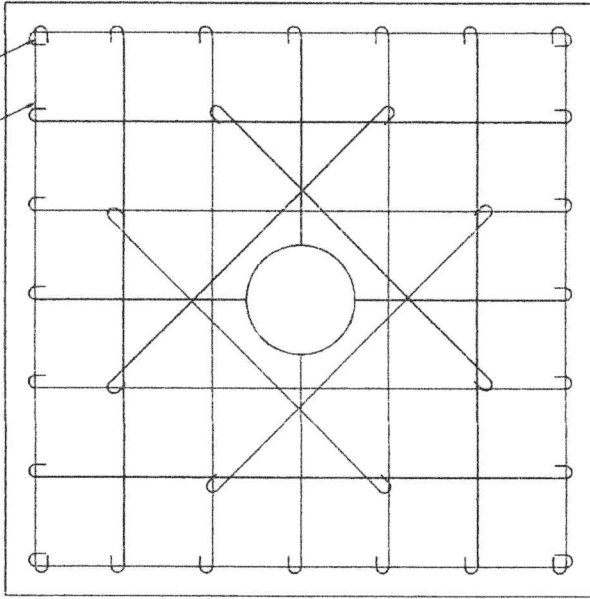






























ส่วนที่<sup>๒</sup>ตั้งจากกรมทรัพยากรน้ำบาดาล

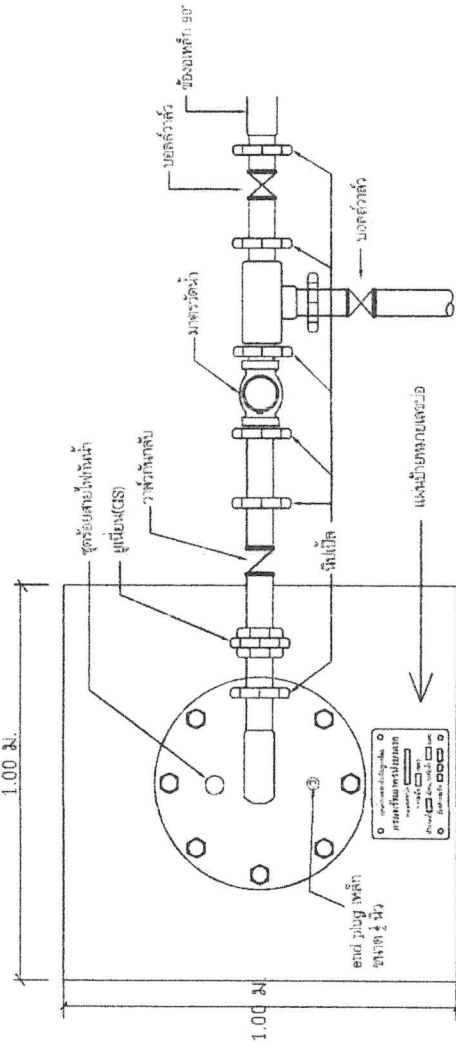

แปลหม่อรน้ำบาดาล

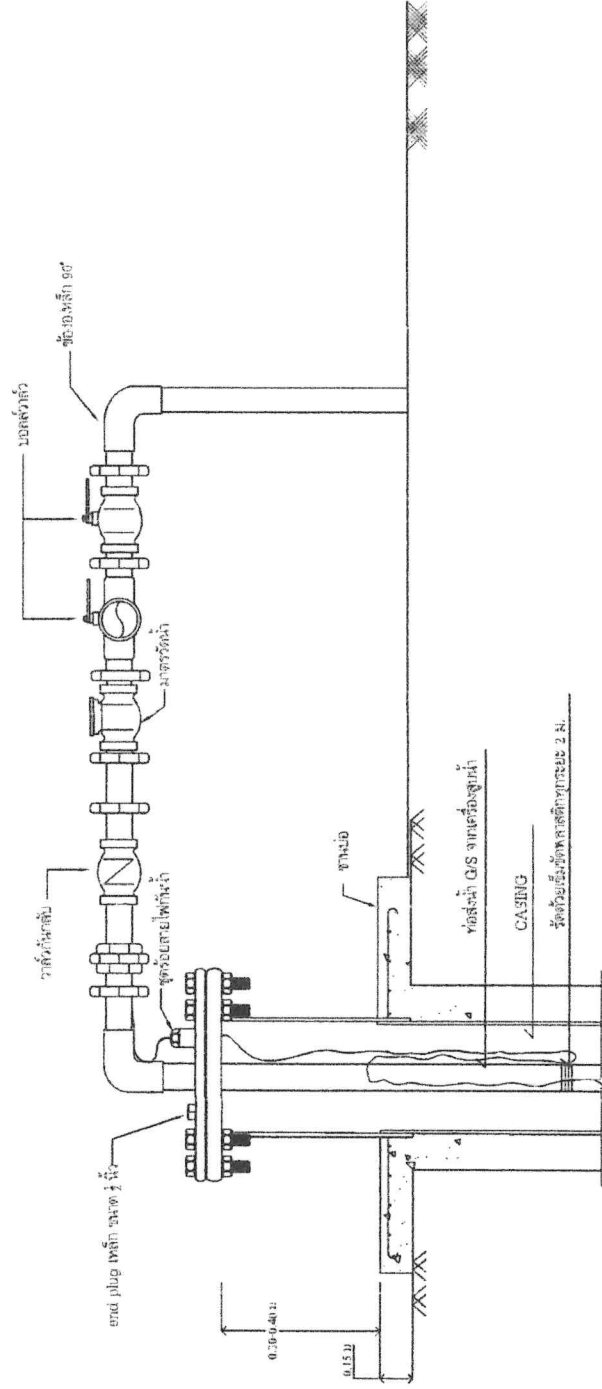

ภาพฉายการเติบโตและสายไฟฟ้าจากปากบ่อน้ำตาล

