

แบบสรุปราคากลางจัดซื้อวัสดุก่อสร้าง

ส่วนราชการ สำนักช่าง องค์การบริหารส่วนจังหวัดสระบุรี

คณะกรรมการกำหนดราคากลาง ตามคำสั่งองค์การบริหารส่วนจังหวัดสระบุรี ที่ 1948/2567 ลงวันที่ 2 สิงหาคม 2567

งาน จัดซื้อวัสดุก่อสร้างเพื่อซ่อมแซมถนน

สถานที่ส่งมอบ บริเวณถนนเลียบริมทางรถไฟ หมู่ที่ 2,5,6และ7 ตำบลเขาหินพัฒนา อำเภอเฉลิมพระเกียรติ จังหวัดสระบุรี

รายละเอียดงาน กว้าง 5.00 ม. ยาว 4,130.00 ม. หน้า 0.05 ม. หรือคิดเป็นพื้นที่ไม่น้อยกว่า 20,650.00 ตร.ม.

คณะกรรมการกำหนดราคากลาง เมื่อวันที่ 2 สิงหาคม 2567

ราคาน้ำมัน 33.11

ลำดับที่	รายการซื้อวัสดุก่อสร้าง	ราคารวมภาษีมูลค่าเพิ่ม (บาท)	หมายเหตุ
1	รวมมูลค่างานงานจัดซื้อวัสดุก่อสร้าง ประกอบด้วยวัสดุ	6,624,269.23	
	- ยางมะตอยผสมร้อน (Hot Mix)		
	-		
	- CRS-2		
2	รวมมูลค่างานปูยาง Hot Mix ประกอบด้วยงาน		
	-		
	-		
สรุป	รวมค่าจัดซื้อวัสดุเป็นเงิน	6,624,269.23	
	เป็นเงิน	6,624,269.23	
(ตัวอักษร)		(หกล้านหกแสนสองหมื่นสี่พันสองร้อยหกสิบเก้าบาทยี่สิบสามสตางค์)	

(ลงชื่อ)

ประธานกรรมการ

นางสรารัตน์ สุขมะดัน

ผู้อำนวยการส่วนการโยธา

(ลงชื่อ)

กรรมการ

นายจิรพล บุญดี

หัวหน้าฝ่ายสาธารณูปโภค

(ลงชื่อ)

กรรมการ

นายพงศกร เพชรประดับ

วิศวกรโยธาชำนาญการ

แบบแสดงรายการ ปริมาณงานและราคากลาง งานจัดซื้อวัสดุก่อสร้าง

ส่วนราชการ สำนักงานฯ องค์การบริหารส่วนจังหวัดสระบุรี

คณะกรรมการกำหนดราคากลาง ตามคำสั่งองค์การบริหารส่วนจังหวัดสระบุรี ที่ 1948/2567 ลงวันที่ 2 สิงหาคม 2567

งาน จัดซื้อวัสดุก่อสร้างเพื่อซ่อมแซมถนน

สถานที่ส่งมอบ ปริมาณงานเสียบหัววิ่งไทร หมู่ที่ 2,5,6 และ 7 ตำบลเขาดินพัฒนา อำเภอเฉลิมพระเกียรติ จังหวัดสระบุรี

ระยะขนส่ง 17 กม.

รายละเอียดงาน กว้าง 5.00 ม. ยาว 4,130.00 ม. หน้า 0.05 ม. หรือคิดเป็นพื้นที่ไม่น้อยกว่า 20,650.00 ตร.ม.

คณะกรรมการกำหนดราคากลาง เมื่อวันที่ 2 สิงหาคม 2567

ราคากลาง 33.11

ลำดับที่	รายการ	ปริมาณ	หน่วย	ราคา (บาท/หน่วย)	ค่าขนส่ง (บาท/หน่วย)	ราคา+ค่าขนส่ง (บาท/หน่วย)	รวม (บาท)	ภาษีมูลค่าเพิ่ม		รวมทั้งสิ้น (บาท)	หมายเหตุ
								%	(บาท)		
1	ยางมะตอยผสมร้อน (Hot Mix)	2,479.00	ตัน	2,560.00	28.37	2,588.37	6,416,569.23	0%	-	6,416,569.23	
2	ค่าปูยาง (Hot Mix) ปูนปรีมโค้ด		ตร.ม.	15.52	-	15.52	-	7%	-	-	
3	ค่าปูยาง (Hot Mix) ปูนแทคโค้ด		ตร.ม.	12.07	-	12.07	-	7%	-	-	
4	CSS-1		ถึง	6,700.00	-	6,700.00	-	0%	-	-	0.00 ลิตร
5	CRS-2	31.00	ถึง	6,700.00	-	6,700.00	207,700.00	0%	-	207,700.00	6,195.00 ลิตร
รวมทั้งสิ้น										6,624,269.23	

หมายเหตุ

1. ระยะเวลาส่งวัสดุยางมะตอยผสมร้อน Hot mix โดยใช้รถบรรทุก 10 ล้อ และรถลากพ่วง (กรณีน้ำหนักรวมไม่เกิน 47 ตัน) จากศาลากลาง (หลังใหม่) ถึง สถานที่ปฏิบัติงาน
2. ราคาค่าขนส่ง เป็นไปตามประกาศคณะกรรมการราคากลางและขึ้นทะเบียนผู้ประกอบการเรื่อง หลักเกณฑ์และวิธีการกำหนดราคากลางงานก่อสร้าง ลงวันที่ 19 ตุลาคม 2560
3. ราคาสีตู่ อ้างอิงข้อมูล ตามหนังสือ รายงานผลการสืบราคาเอสพีคอนกรีต ยางมะตอยผสมร้อน Hot Mix ที่ สป 51005.2/4356 ลงวันที่ 2 สิงหาคม 2567 (รวมภาษีมูลค่าเพิ่มแต่ไม่รวมค่าขนส่ง) และหนังสือ รายงานผลการสืบราคาขงชนิด CSS-1, CMS-2H และ CRS-2 ที่ สป 51005.2/4138 ลงวันที่ 25 กรกฎาคม 2567 (รวมภาษีมูลค่าเพิ่ม)

ลงชื่อ

กรรมการ

ลงชื่อ

กรรมการ

ลงชื่อ

ประธานกรรมการ

นายพงศ์ศักดิ์ เพชรประดับ

นายจิรพล บุญลือ

นางสรวิรัตน์ สุตะตัน


วิศวกรโยธาชำนาญการ

หัวหน้าฝ่ายสาธารณูปโภค


ผู้อำนวยการส่วนการโยธา

โครงการจัดซื้อวัสดุ Hot-Mix ซ่อมแซมถนน

ถนนเลียบห้วยวังไทร หมู่ที่ 2,5,6 และ 7 ตำบลเขาหินพัฒนา อำเภอนิคมพระเกียรติ จังหวัดสระบุรี

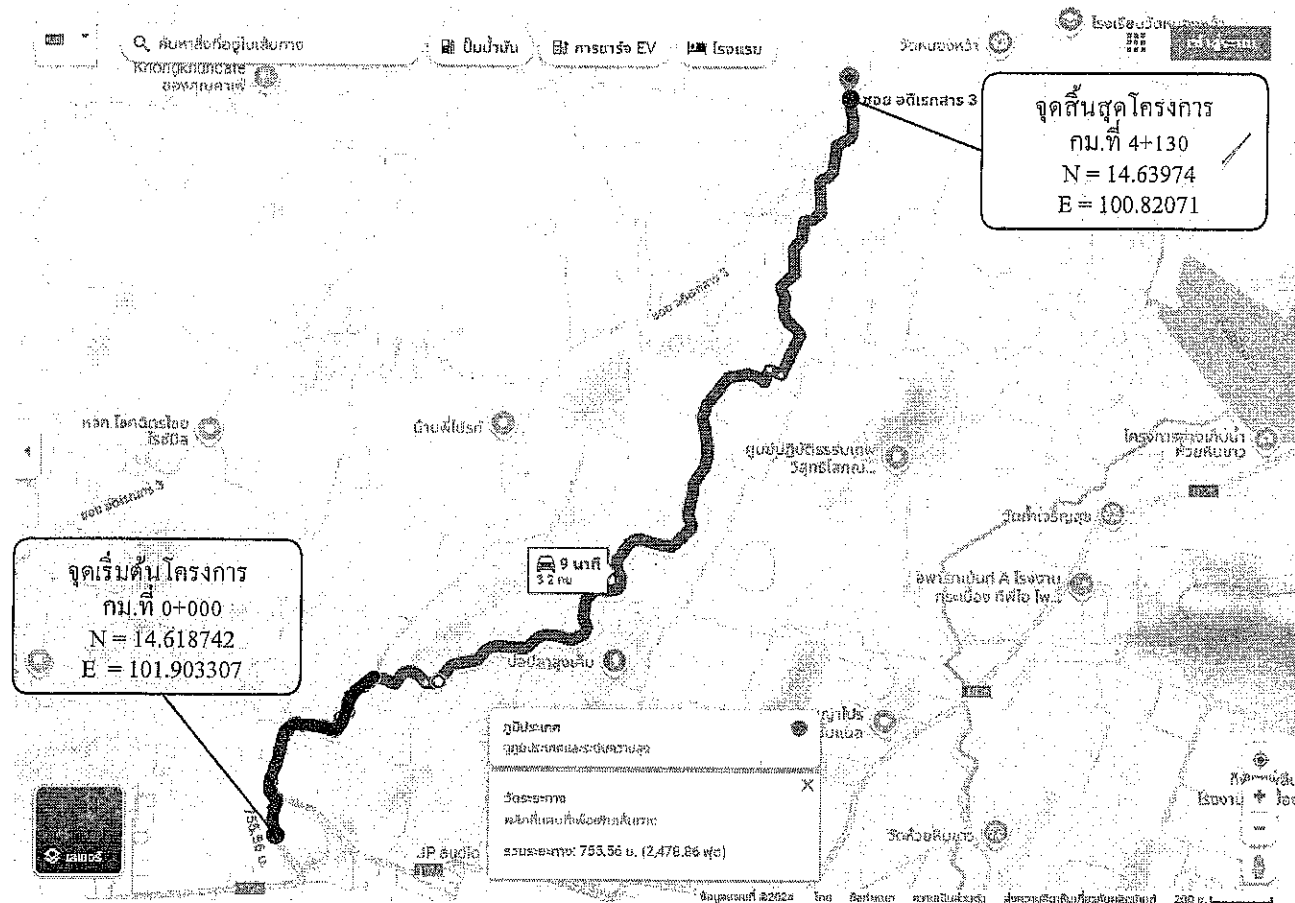

โครงการจัดซื้อวัสดุ Hot-Mix ซ่อมแซมถนน
ถนนเลียบห้วยวังไทร หมู่ที่ 2,5,6 และ 7 ตำบลเขาหินพัฒนา
อำเภอนิคมพระเกียรติ จังหวัดสระบุรี
ขนาดผิวจราจร กว้าง 5.00 เมตร ยาว 4,130 เมตร หนาเฉลี่ย 0.05 เมตร
หรือคิดเป็นพื้นที่ลาดยางไม่น้อยกว่า 20,650 ตารางเมตร

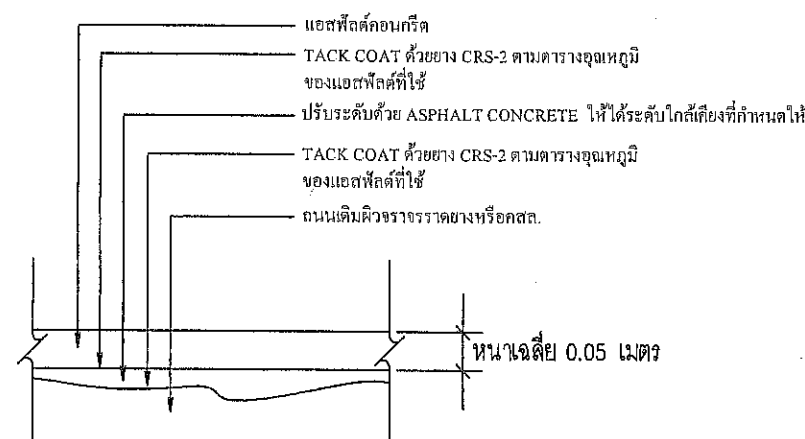


รายละเอียดงาน OVERLAY ASPHALT CONCRETE

โครงการจัดซื้อวัสดุ Hot-Mix ซ่อมแซมถนน
รวมระยะทาง 4.130 กิโลเมตร

- กม.ที่ 0+000 ถึง กม.ที่ 4+130 ระยะทาง 4,130 กิโลเมตร
- ผิวจราจรกว้าง 5.00 เมตร หนาเฉลี่ย 0.05 เมตร ไม่มีไหล่ทาง
- หรือคิดเป็นพื้นที่ลาดยางไม่น้อยกว่า 20,650 ตารางเมตร
- จุดเริ่มต้นและจุดสิ้นสุดโครงการอาจเปลี่ยนแปลงได้ตามสภาพความเหมาะสมของพื้นที่ดำเนินการ โดยให้อยู่ในดุลยพินิจของคณะกรรมการตรวจรับพัสดุ

ปริมาณงาน

ที่	รายการ	หน่วย	ปริมาณ	หมายเหตุ
1.	ปริมาณ AC Hot Mix (8.33 ตร.ม./ตัน) ปูหนาเฉลี่ย 0.05 ม.	ตัน	2,479.00	
2.	ปริมาณยาง CSS-1 (1.0 ลิตร/ตร.ม.) Prime Coat	ลิตร	-	
3.	ปริมาณยาง CRS-2 (0.3 ลิตร/ตร.ม.) Tack Coat	ลิตร	31.00	
4.	ปริมาณ AC Hot Mix (สำหรับปรับแต่งพื้นทางเดิม Leveling)	ตัน	-	

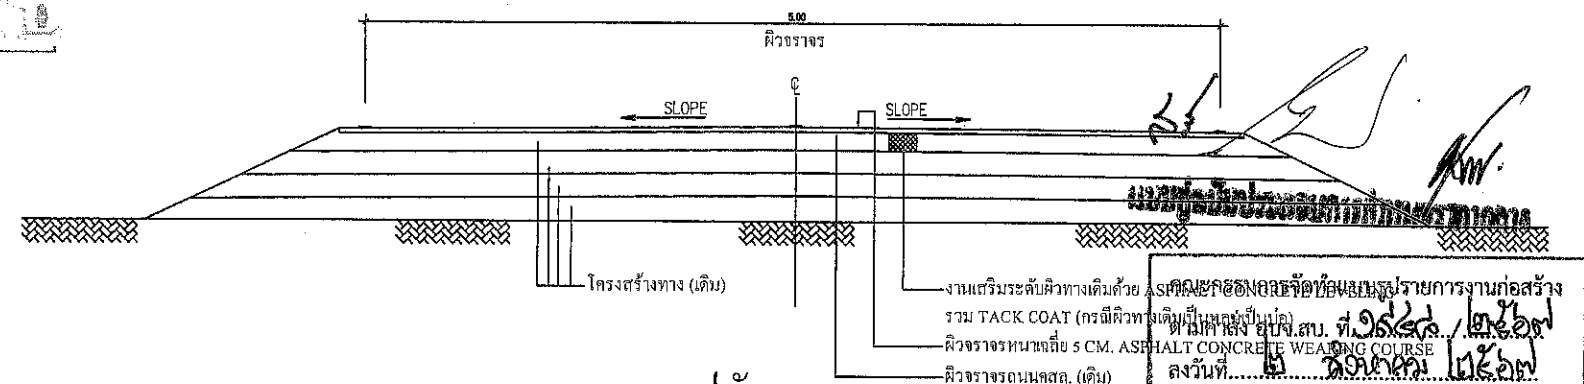

รูปตัดตามขวาง
งานปรับปรุงผิวทาง ASPHALT HOT MIX OVERLAY

งานเตรียมระดับผิวทางเดิมด้วย ASPHALT CONCRETE ตามรายละเอียดรายการงานก่อสร้างรวม TACK COAT (กรณีผิวทางเดิมเป็นหลุม ยับบ.บ. 10/25/25) หนาเฉลี่ย 5 CM. ASPHALT CONCRETE WEARING COURSE ผิวจราจรถนนคสล. (เดิม)

แบบแปลนเลขที่.....
.....กรรมการ
.....กรรมการ
.....กรรมการ
.....กรรมการ

<p>องค์การบริหารส่วนจังหวัดสระบุรี</p>	โครงการ	โครงการจัดซื้อวัสดุ Hot-Mix ซ่อมแซมถนน ถนนเลียบห้วยวังไทร หมู่ที่ 2,5,6 และ 7 ตำบลเขาหินพัฒนา อำเภอนิคมพระเกียรติ จังหวัดสระบุรี			
