

แบบสรุปราคากลางจัดซื้อวัสดุก่อสร้าง

ส่วนราชการ สำนักช่าง องค์การบริหารส่วนจังหวัดสระบุรี

คณะกรรมการกำหนดราคากลาง ตามคำสั่งองค์การบริหารส่วนจังหวัดสระบุรี ที่ 1948/2567 ลงวันที่ 2 สิงหาคม 2567

งาน จัดซื้อวัสดุก่อสร้างเพื่อซ่อมแซมถนน

สถานที่ส่งมอบ ถนนสายบ้านหนองหมูใต้ หมู่ที่ 2 - บ้านคันลำ หมู่ที่ 3 ตำบลหนองหมู อำเภอวิหารแดง จังหวัดสระบุรี

รายละเอียดงาน กว้าง 8.00 ม. ยาว 3,200.00 ม. หน้า 0.05 ม. หรือคิดเป็นพื้นที่ไม่น้อยกว่า 25,600.00 ตร.ม.

คณะกรรมการกำหนดราคากลาง เมื่อวันที่ 2 สิงหาคม 2567

ราคาน้ำมัน 33.11

ลำดับที่	รายการซื้อวัสดุก่อสร้าง	ราคารวมภาษีมูลค่าเพิ่ม (บาท)	หมายเหตุ
1	รวมมูลค่างานงานจัดซื้อวัสดุก่อสร้าง ประกอบด้วยวัสดุ	8,574,547.34	
	- ยางมะตอยผสมร้อน (Hot Mix)		
	- CSS-1		
	- CRS-2		
2	รวมมูลค่างานปูยาง Hot Mix ประกอบด้วยงาน		
	-		
	-		
สรุป	รวมค่าจัดซื้อวัสดุเป็นเงิน	8,574,547.34	
	เป็นเงิน	8,574,547.34	
(ตัวอักษร)		(แปดล้านห้าแสนเจ็ดหมื่นสี่พันห้าร้อยสี่สิบเจ็ดบาทสามสิบสี่สตางค์)	

(ลงชื่อ)



ประธานกรรมการ

นางสรารัตน์ สุขมะดัน

ผู้อำนวยการส่วนการโยธา

(ลงชื่อ)



กรรมการ

นายจิรพล บุญลือ

หัวหน้าฝ่ายสาธารณูปโภค

(ลงชื่อ)



กรรมการ

นายพงศกร เพชรประดับ

วิศวกรโยธาชำนาญการ

แบบแสดงรายการ ปริมาณงานและราคากลาง งานจัดซื้อวัสดุก่อสร้าง

ส่วนราชการ สำนักช่าง องค์การบริหารส่วนจังหวัดสระบุรี

คณะกรรมการกำหนดราคากลาง ตามคำสั่งการบริหารส่วนจังหวัดสระบุรี ที่ 1948/2567 ลงวันที่ 2 สิงหาคม 2567

งาน จัดซื้อวัสดุก่อสร้างเพื่อซ่อมแซมถนน

สถานที่ตั้งมอบ ถนนสายบ้านหนองหญ้าใต้ หมู่ที่ 2 - บ้านคันลำ หมู่ที่ 3 ตำบลหนองหญ้า อำเภอวิหารแดง จังหวัดสระบุรี

ระยะขนส่ง 40 กม.

รายละเอียดงาน กว้าง 8.00 ม. ยาว 3,200.00 ม. หน้า 0.05 ม. หรือคิดเป็นพื้นที่ไม่น้อยกว่า 25,600.00 ตร.ม.

คณะกรรมการกำหนดราคากลาง เมื่อวันที่ 2 สิงหาคม 2567

ราคากลาง 33.11

ลำดับที่	รายการ	ปริมาณ	หน่วย	ราคา (บาท/หน่วย)	ค่าขนส่ง (บาท/หน่วย)	ราคา+ค่าขนส่ง (บาท/หน่วย)	รวม (บาท)	ภาษีมูลค่าเพิ่ม		รวมทั้งสิ้น (บาท)	หมายเหตุ
								%	(บาท)		
1	ยางมะตอยผสมร้อน (Hot Mix)	3,074.00	ตัน	2,560.00	65.91	2,625.91	8,072,047.34	0%	-	8,072,047.34	
2	ค่าปูยาง (Hot Mix) ปูบนไหล่โคัด		ตร.ม.	15.52	-	15.52	-	7%	-	-	
3	ค่าปูยาง (Hot Mix) ปูบนไหล่โคัด		ตร.ม.	12.07	-	12.07	-	7%	-	-	
4	CSS-1	52.00	ถัง	6,700.00	-	6,700.00	348,400.00	0%	-	348,400.00	10,400.00 ลิตร
5	CRS-2	23.00	ถัง	6,700.00	-	6,700.00	154,100.00	0%	-	154,100.00	4,560.00 ลิตร
รวมทั้งสิ้น										8,574,547.34	

หมายเหตุ

- ระยะขนส่งวัสดุยางมะตอยผสมร้อน Hot mix โดยใช้บรรทุก 10 ล้อ และรถลากพ่วง (กรณีน้ำหนักรวมไม่เกิน 47 ตัน) จากศาลากลาง (หลังใหม่) ถึง สถานที่ปฏิบัติงาน
- ราคาค่าขนส่ง เป็นไปตามประกาศคณะกรรมการราคากลางและขึ้นทะเบียนผู้ประกอบการเรื่อง หลักเกณฑ์และวิธีการกำหนดราคากลางงานก่อสร้าง ลงวันที่ 19 ตุลาคม 2560
- ราคาวัสดุฯ อ้างอิงข้อมูล ตามหนังสือ รายงานผลการสืบราคาแอสฟัลต์คอนกรีต ยางมะตอยผสมร้อน Hot Mix ที่ สป 51005.2/4356 ลงวันที่ 2 สิงหาคม 2567 (รวมภาษีมูลค่าเพิ่มแต่ไม่รวมค่าขนส่ง) และหนังสือ รายงานผลการสืบราคายางชนิด CSS-1 , CMS-2H และ CRS-2 ที่ สป 51005.2/4158 ลงวันที่ 25 กรกฎาคม 2567 (รวมภาษีมูลค่าเพิ่ม)

ลงชื่อ

นายพงษ์กร เพชรประดับ

กรรมการ

ลงชื่อ

นายจิรพล บุญเสือ

กรรมการ

ลงชื่อ

นางสาวรัตน สุขมะดัน

ประธานกรรมการ

วิศวกรโยธาชำนาญการ


หัวหน้าฝ่ายสาธารณูปโภค

ผู้อำนวยการส่วนการโยธา

โครงการจัดซื้อวัสดุก่อสร้าง ประเภทยางแอสฟัลต์ ชนิด CSS-1 , CRS-2 และยางแอสฟัลต์คอนกรีต ยางมะตอยผสมร้อน (Hot Mix)

เพื่อปรับปรุงถนนสายบ้านหนองหมูใต้ หมู่ที่ 2 - บ้านคันลำ หมู่ที่ 3


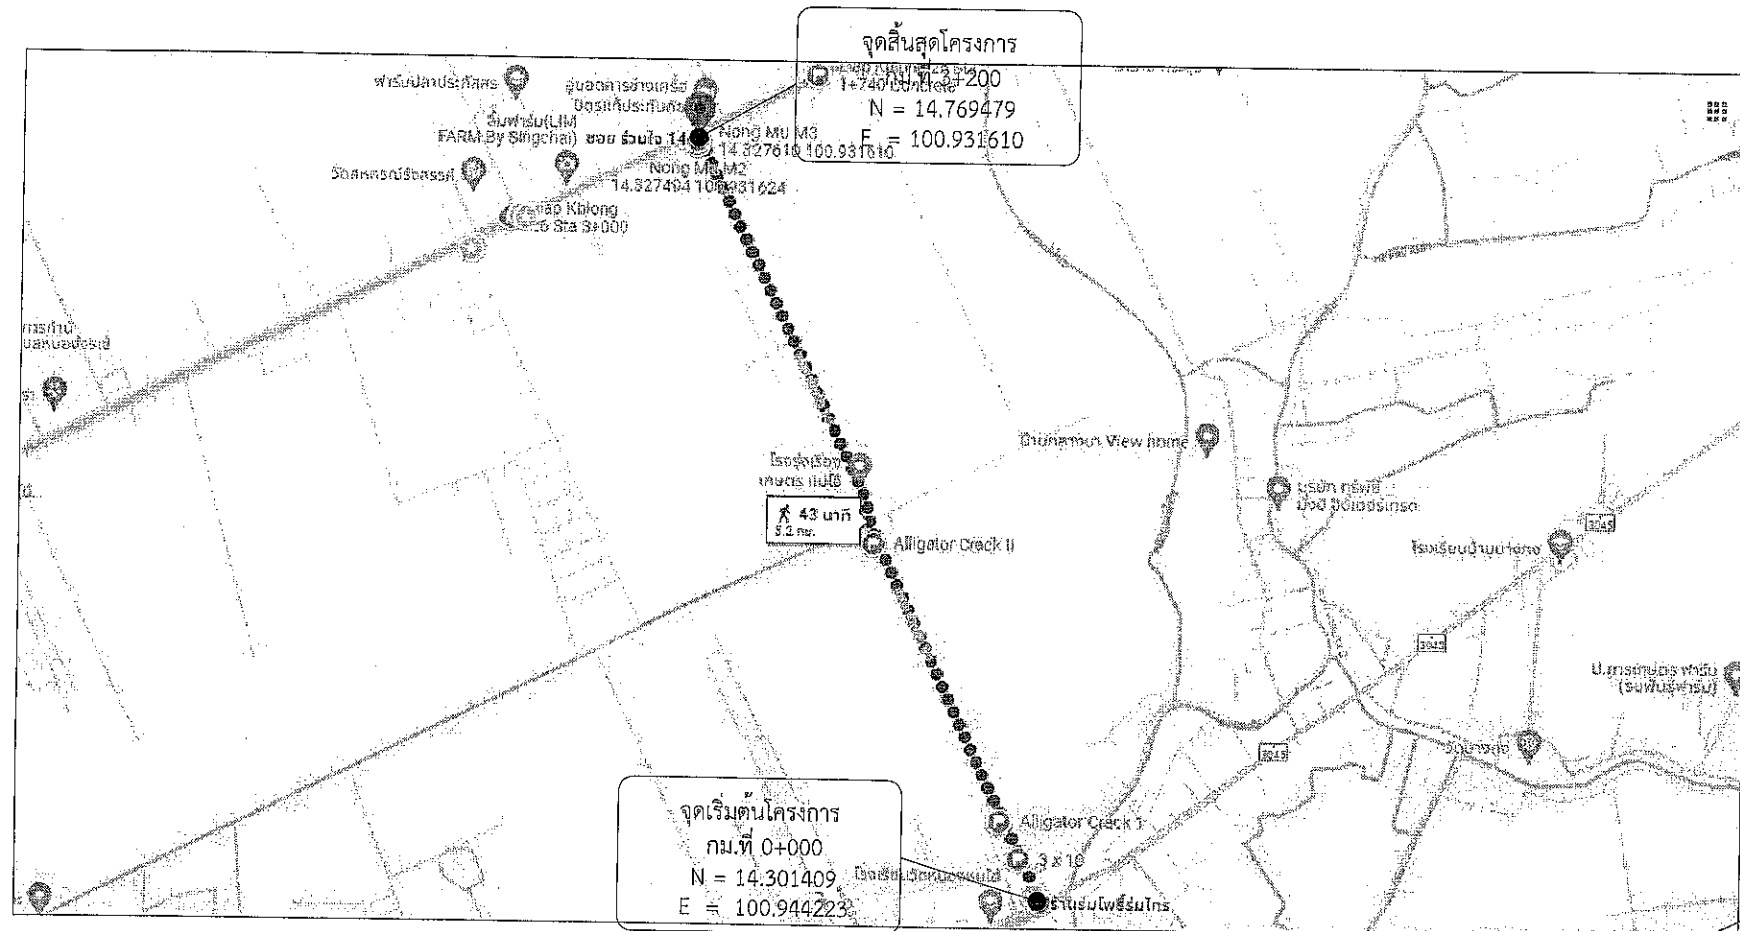


โครงการจัดซื้อวัสดุก่อสร้าง ประเภทยางแอสฟัลต์ ชนิด CSS-1 , CRS-2 และยางแอสฟัลต์คอนกรีต ยางมะตอยผสมร้อน (Hot Mix)


ขนาดผิวจราจร กว้าง 8.00 เมตร ยาว 3,200 เมตร หนาเฉลี่ย 0.05 เมตร

หรือคิดเป็นพื้นที่ลาดยางไม่น้อยกว่า 25,600 ตารางเมตร

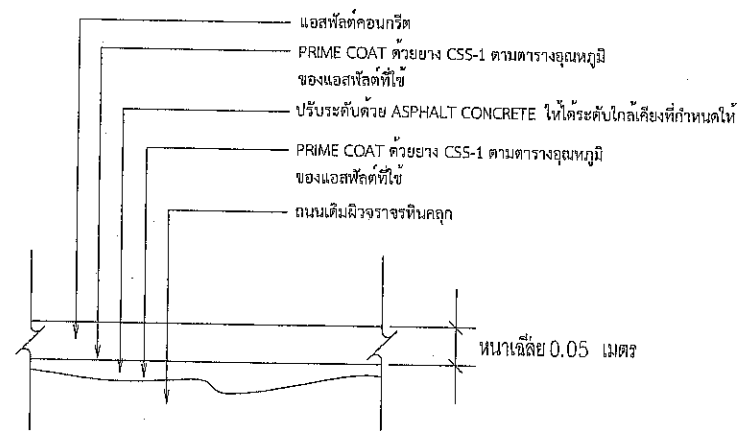


รายละเอียดงาน OVERLAY ASPHALT CONCRETE

โครงการจัดซื้อวัสดุก่อสร้าง ประเภทยางแอสฟัลต์ ชนิด CSS-1 , CRS-2 และยางแอสฟัลต์คอนกรีต ยางมะตอยผสมร้อน (Hot Mix) รวมระยะทาง 3.200 กิโลเมตร

- ปูนโพรไมต์ ระยะทาง 1.300 กิโลเมตร , ปูนแตกโคต ระยะทาง 1.900 กิโลเมตร
- ผิวจราจรกว้าง 8.00 เมตร รวมไหล่ทางข้างละ 1.00 เมตร หนาเฉลี่ย 0.05 เมตร
- หรือคิดเป็นพื้นที่ลาดยางไม่น้อยกว่า 25,600 ตารางเมตร
- จุดเริ่มต้นและจุดสิ้นสุดโครงการอาจเปลี่ยนแปลงได้ตามสภาพความเหมาะสม
- ของพื้นที่ดำเนินการโดยให้อยู่ในดุลยพินิจของคณะกรรมการตรวจรับพัสดุ

ปริมาณงาน

ที่	รายการ	หน่วย	ปริมาณ	หมายเหตุ
1.	ปริมาณ AC Hot Mix (8.33 ตร.ม./คัน) ปูหนาเฉลี่ย 0.05 ม.	คัน	3,074	
2.	ปริมาณยาง CSS-1 (1.0 ลิตร/ตร.ม.) Prime Coat	ถัง	52	
3.	ปริมาณยาง CRS-2 (0.3 ลิตร/ตร.ม.) Tack Coat	ถัง	23	
4.	ปริมาณ AC Hot Mix (สำหรับปรับแต่งพื้นทางเดิม Leveling)	คัน	-	

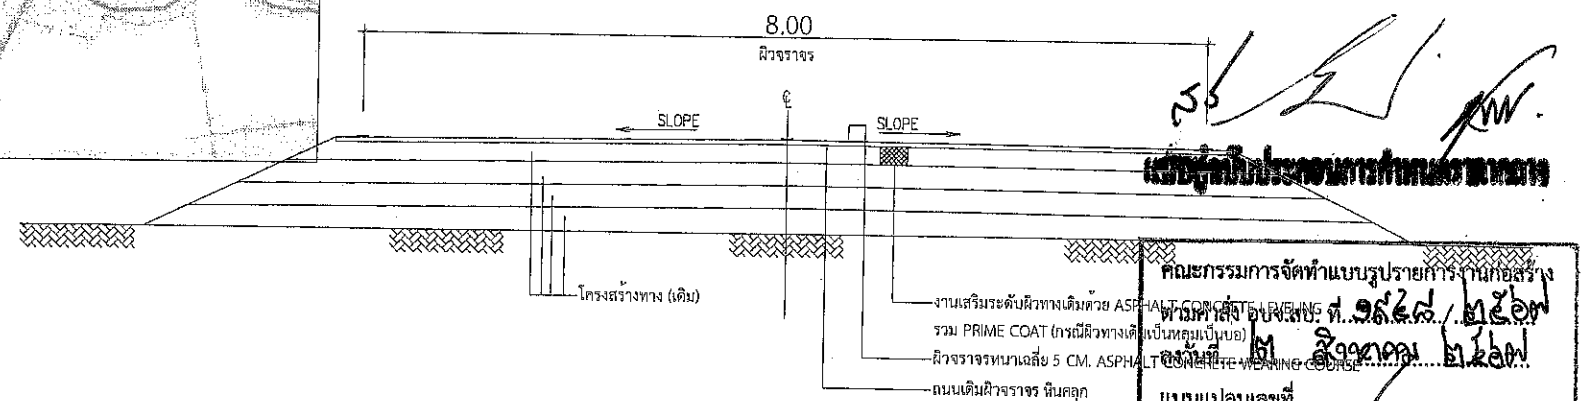

รูปตัดตามขวาง
งานปรับปรุงผิวทาง ASPHALT HOT MIX OVERLAY

คณะกรรมการจัดทำแบบรายการงานก่อสร้าง
แบบแปลนเลขที่.....

